



VERIFICA R.A.I. - PIANO TERRA			
N. DESTINAZIONI	SUPERFICIE PAVIMENTATA	SUPERFICIE FINESTRATA	R.A.I.
1 SOGGIORNO	59,50	5,98	0,152 × 0,125
2 CUCINA	11,95	2,90	0,245 × 0,125
3 DISPENSA	4,50	-	-
4 BAGNO	5,10	1,50 × 0,50	0,294 × 0,125
5 CAMERA	12,86	2,28	0,177 × 0,125
6 BAGNO	5,10	1,55 × 0,50	0,265 × 0,125
7 CAMERA	14,70	2,10	0,145 × 0,125
8 CAMERA	14,00	2,10	0,150 × 0,125
9 DISIMPEGNO	4,15	-	-


VERIFICA R.A.I. - PIANO INTERRATO			
N. DESTINAZIONI	SUPERFICIE PAVIMENTATA	SUPERFICIE FINESTRATA	R.A.I.
10 SGOMBERO	59,11	5,64	0,095 × 0,035
11 LOCALE DI SERVIZIO	6,05	1,00	0,165 × 0,035
12 LOCALE CALDAIA	12,52	0,80	-
13 CANTINA	20,27	1,00	0,049 × 0,035
14 POSTO AUTO COPERTO	55,00	-	-

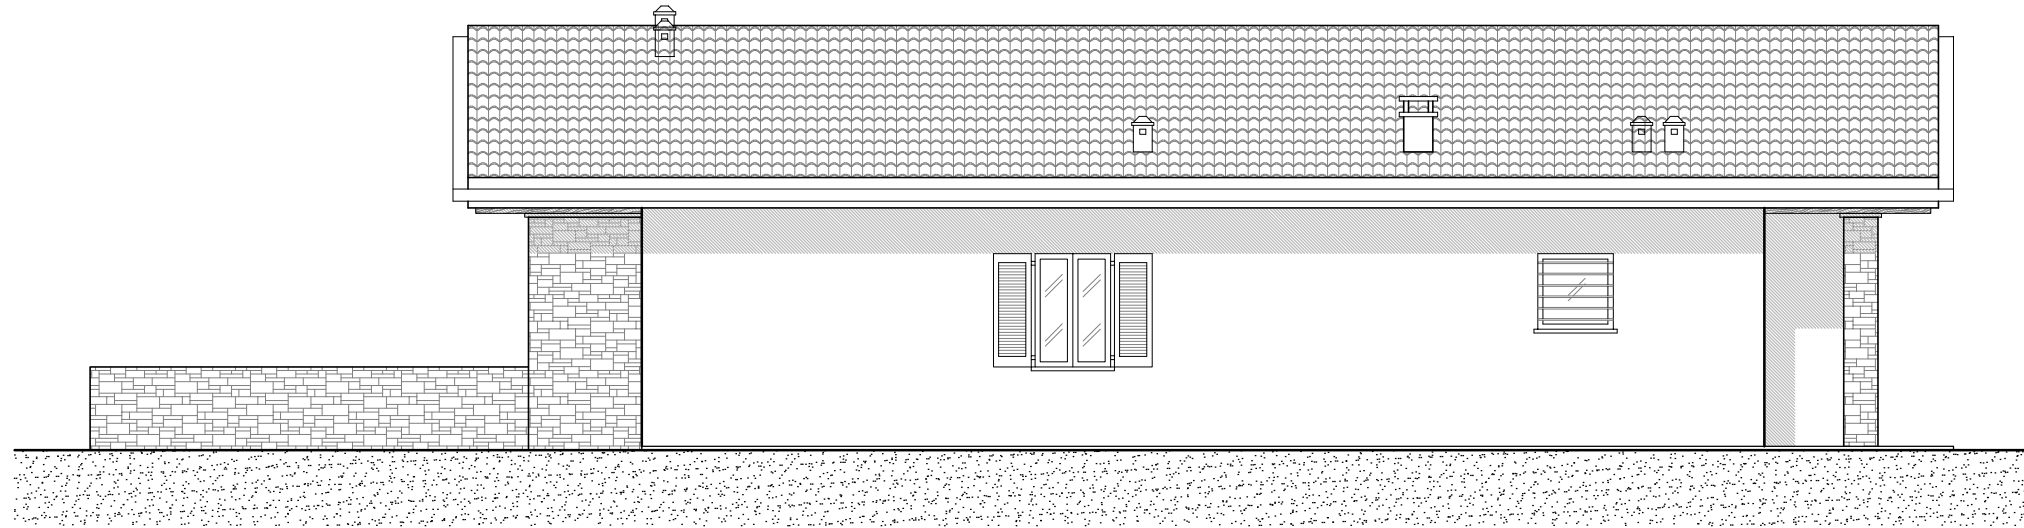


PROSPETTO NORD
PROGETTO - SCALA 1:100

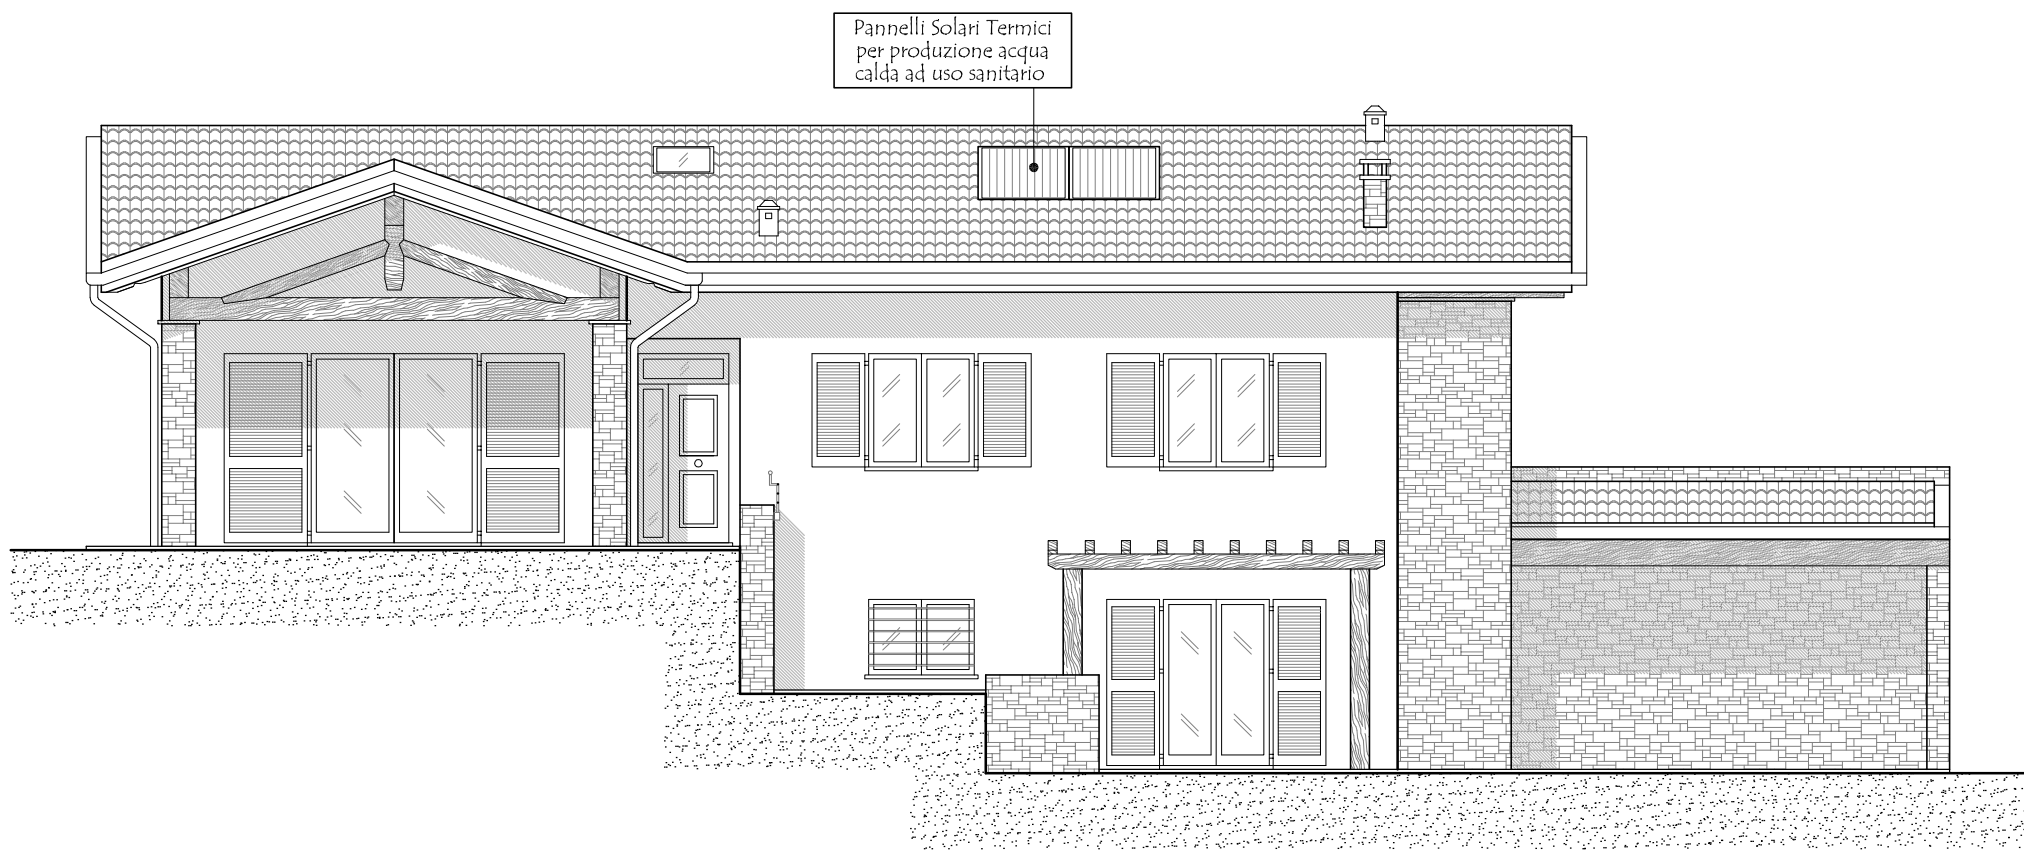


PROSPETTO SUD
PROGETTO - SCALA 1:100

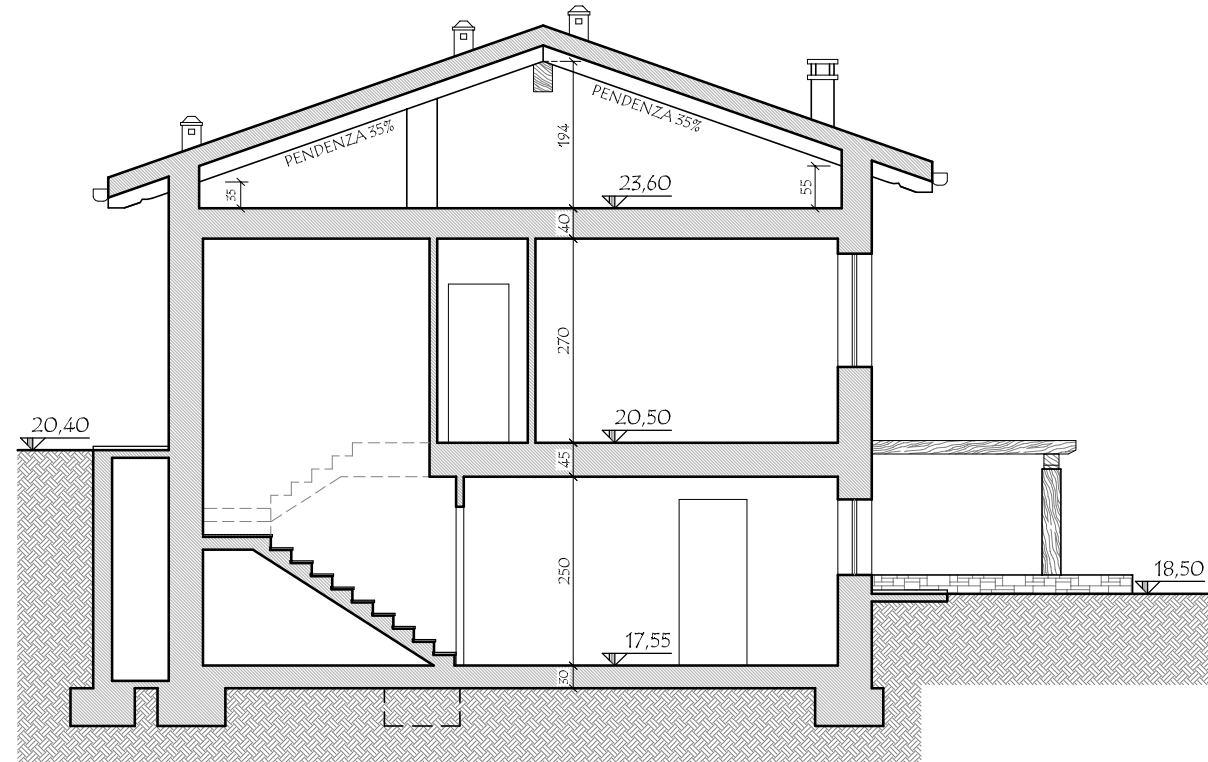


SEZIONE A - A'
PROGETTO - SCALA 1:100

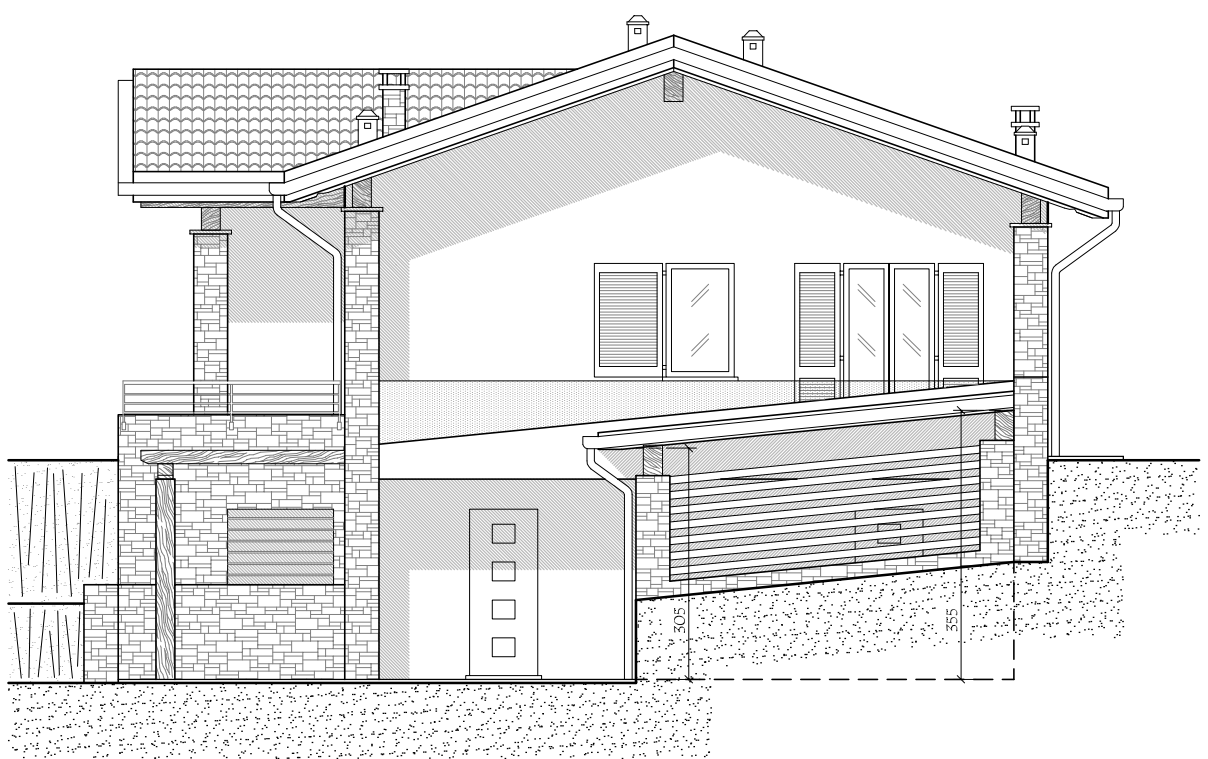


PROSPETTO EST
PROGETTO - SCALA 1:100

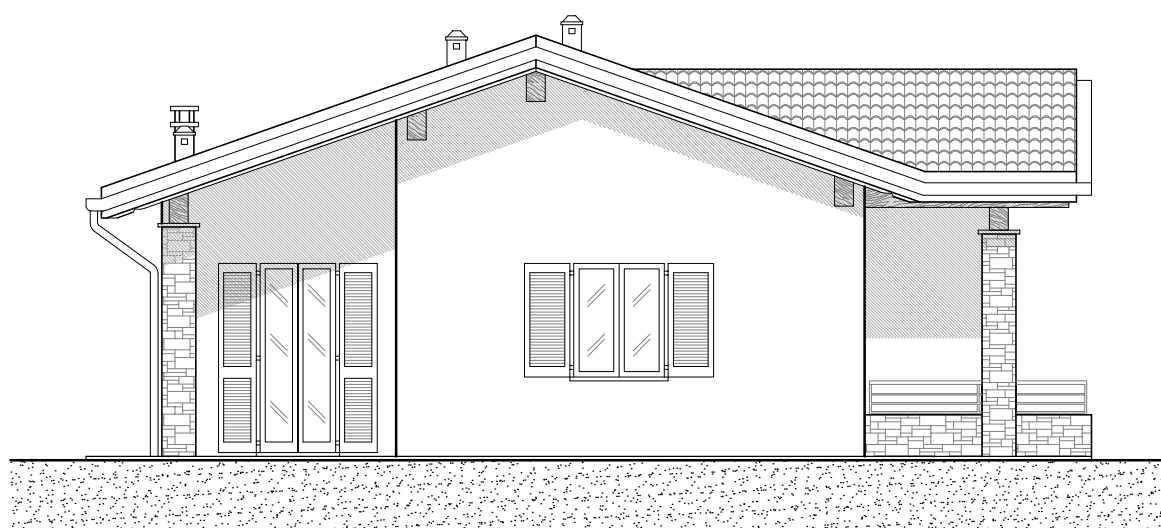


PROSPETTO OVEST
PROGETTO - SCALA 1:100

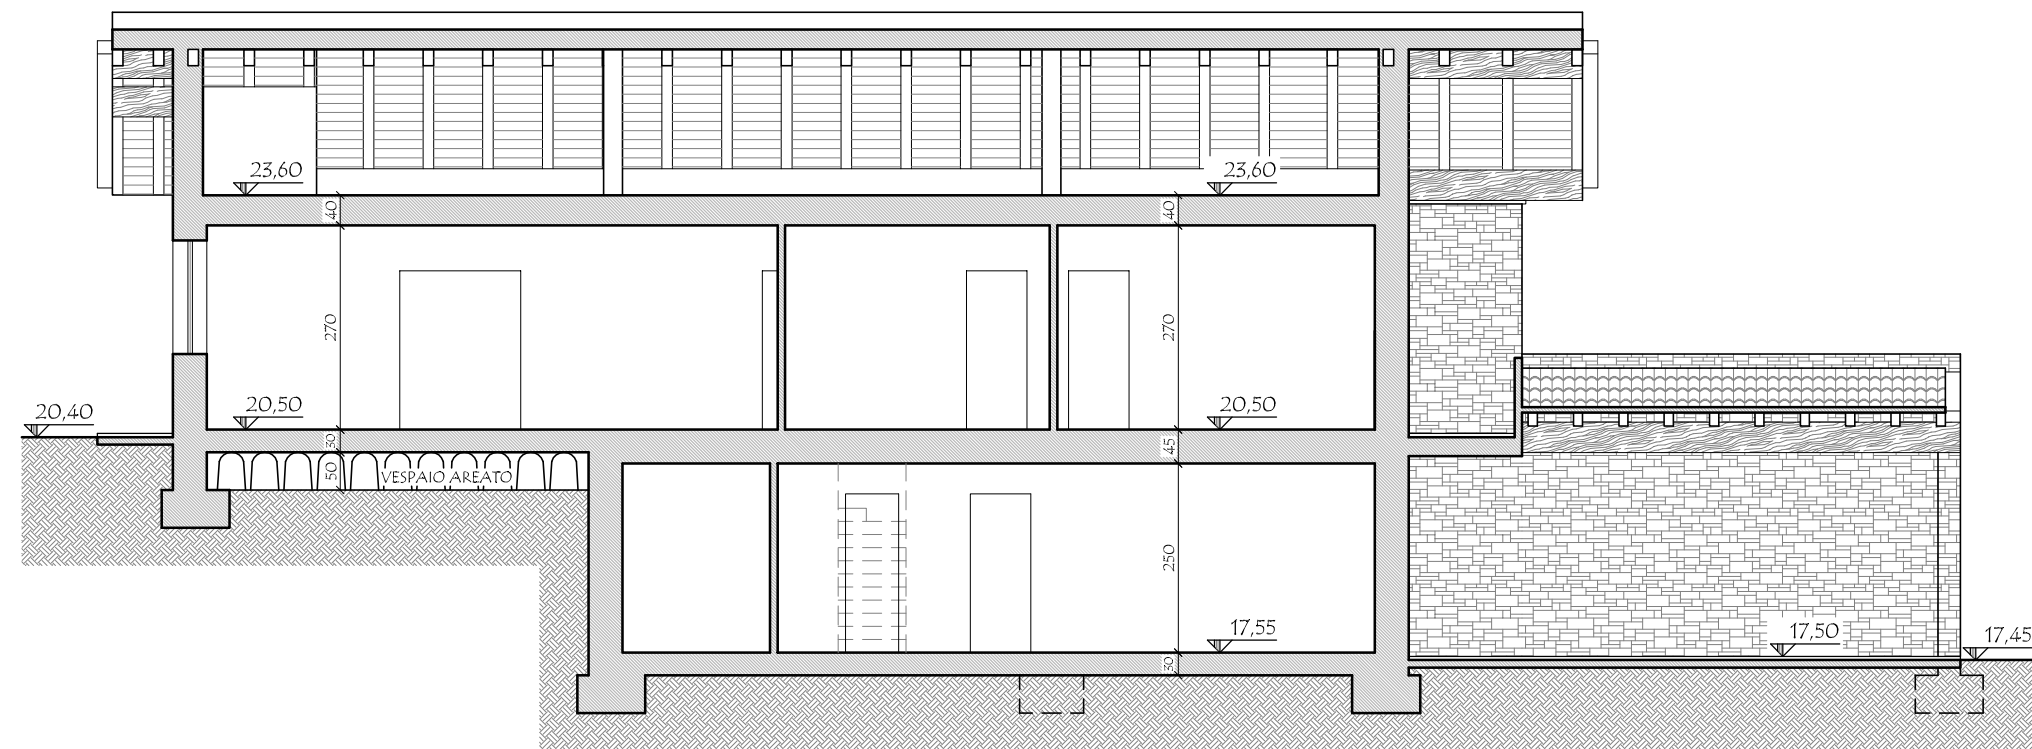


SEZIONE B - B'
PROGETTO - SCALA 1:100

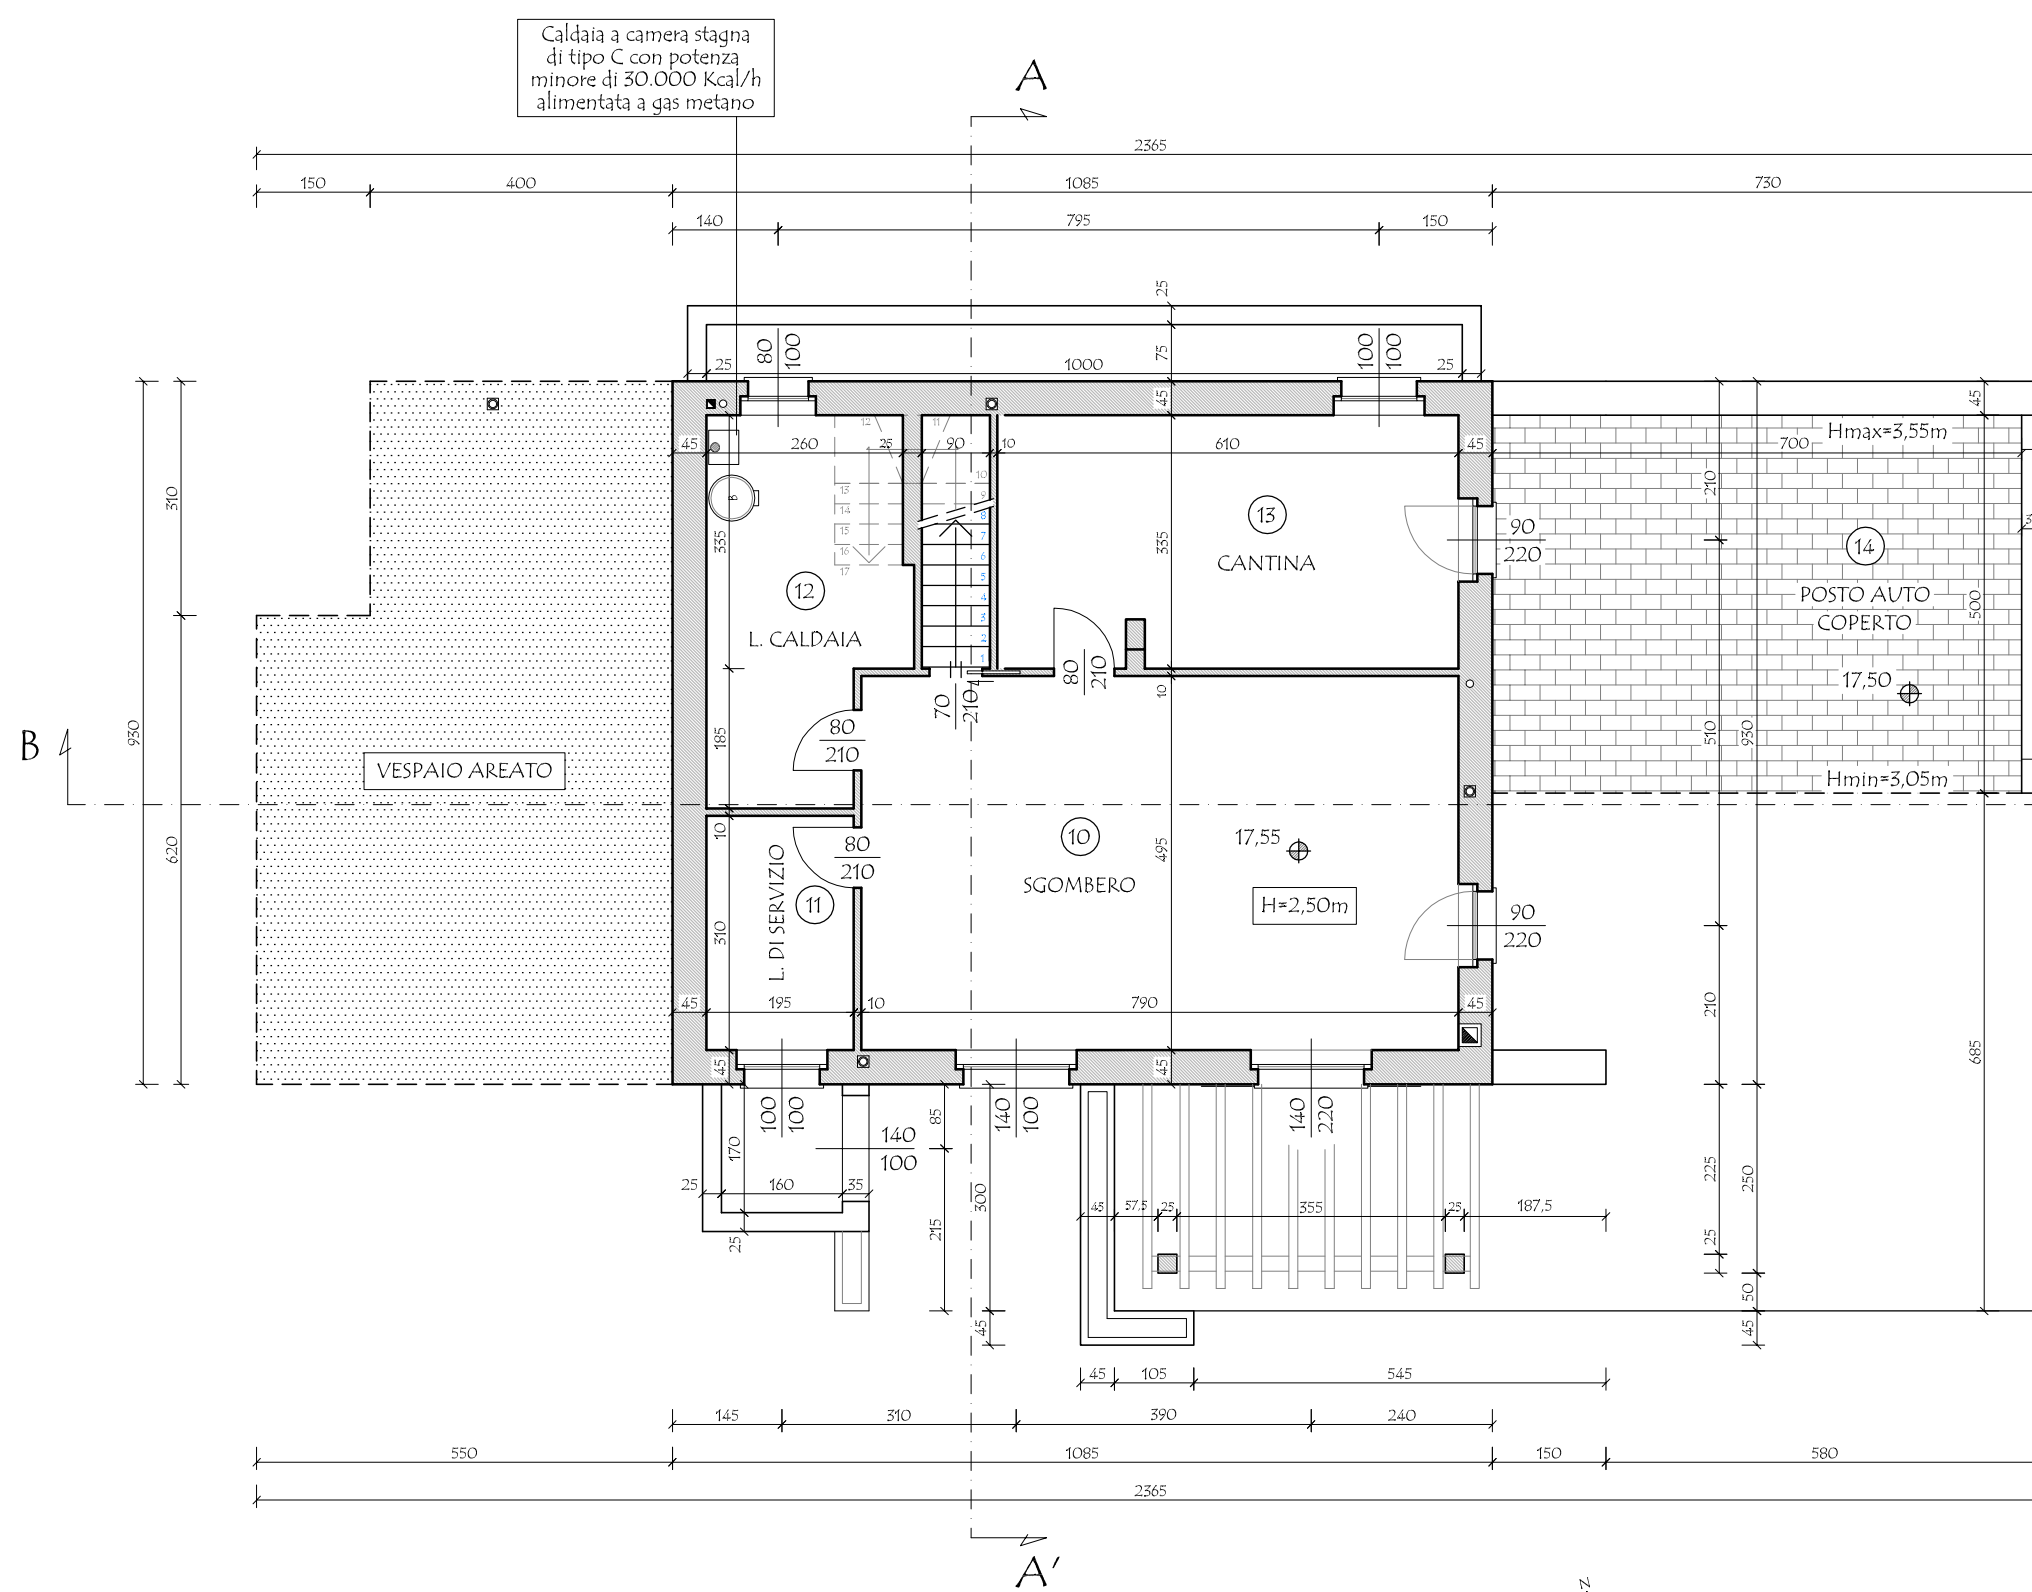

PIANTA PIANO INTERRATO
PROGETTO - SCALA 1:100

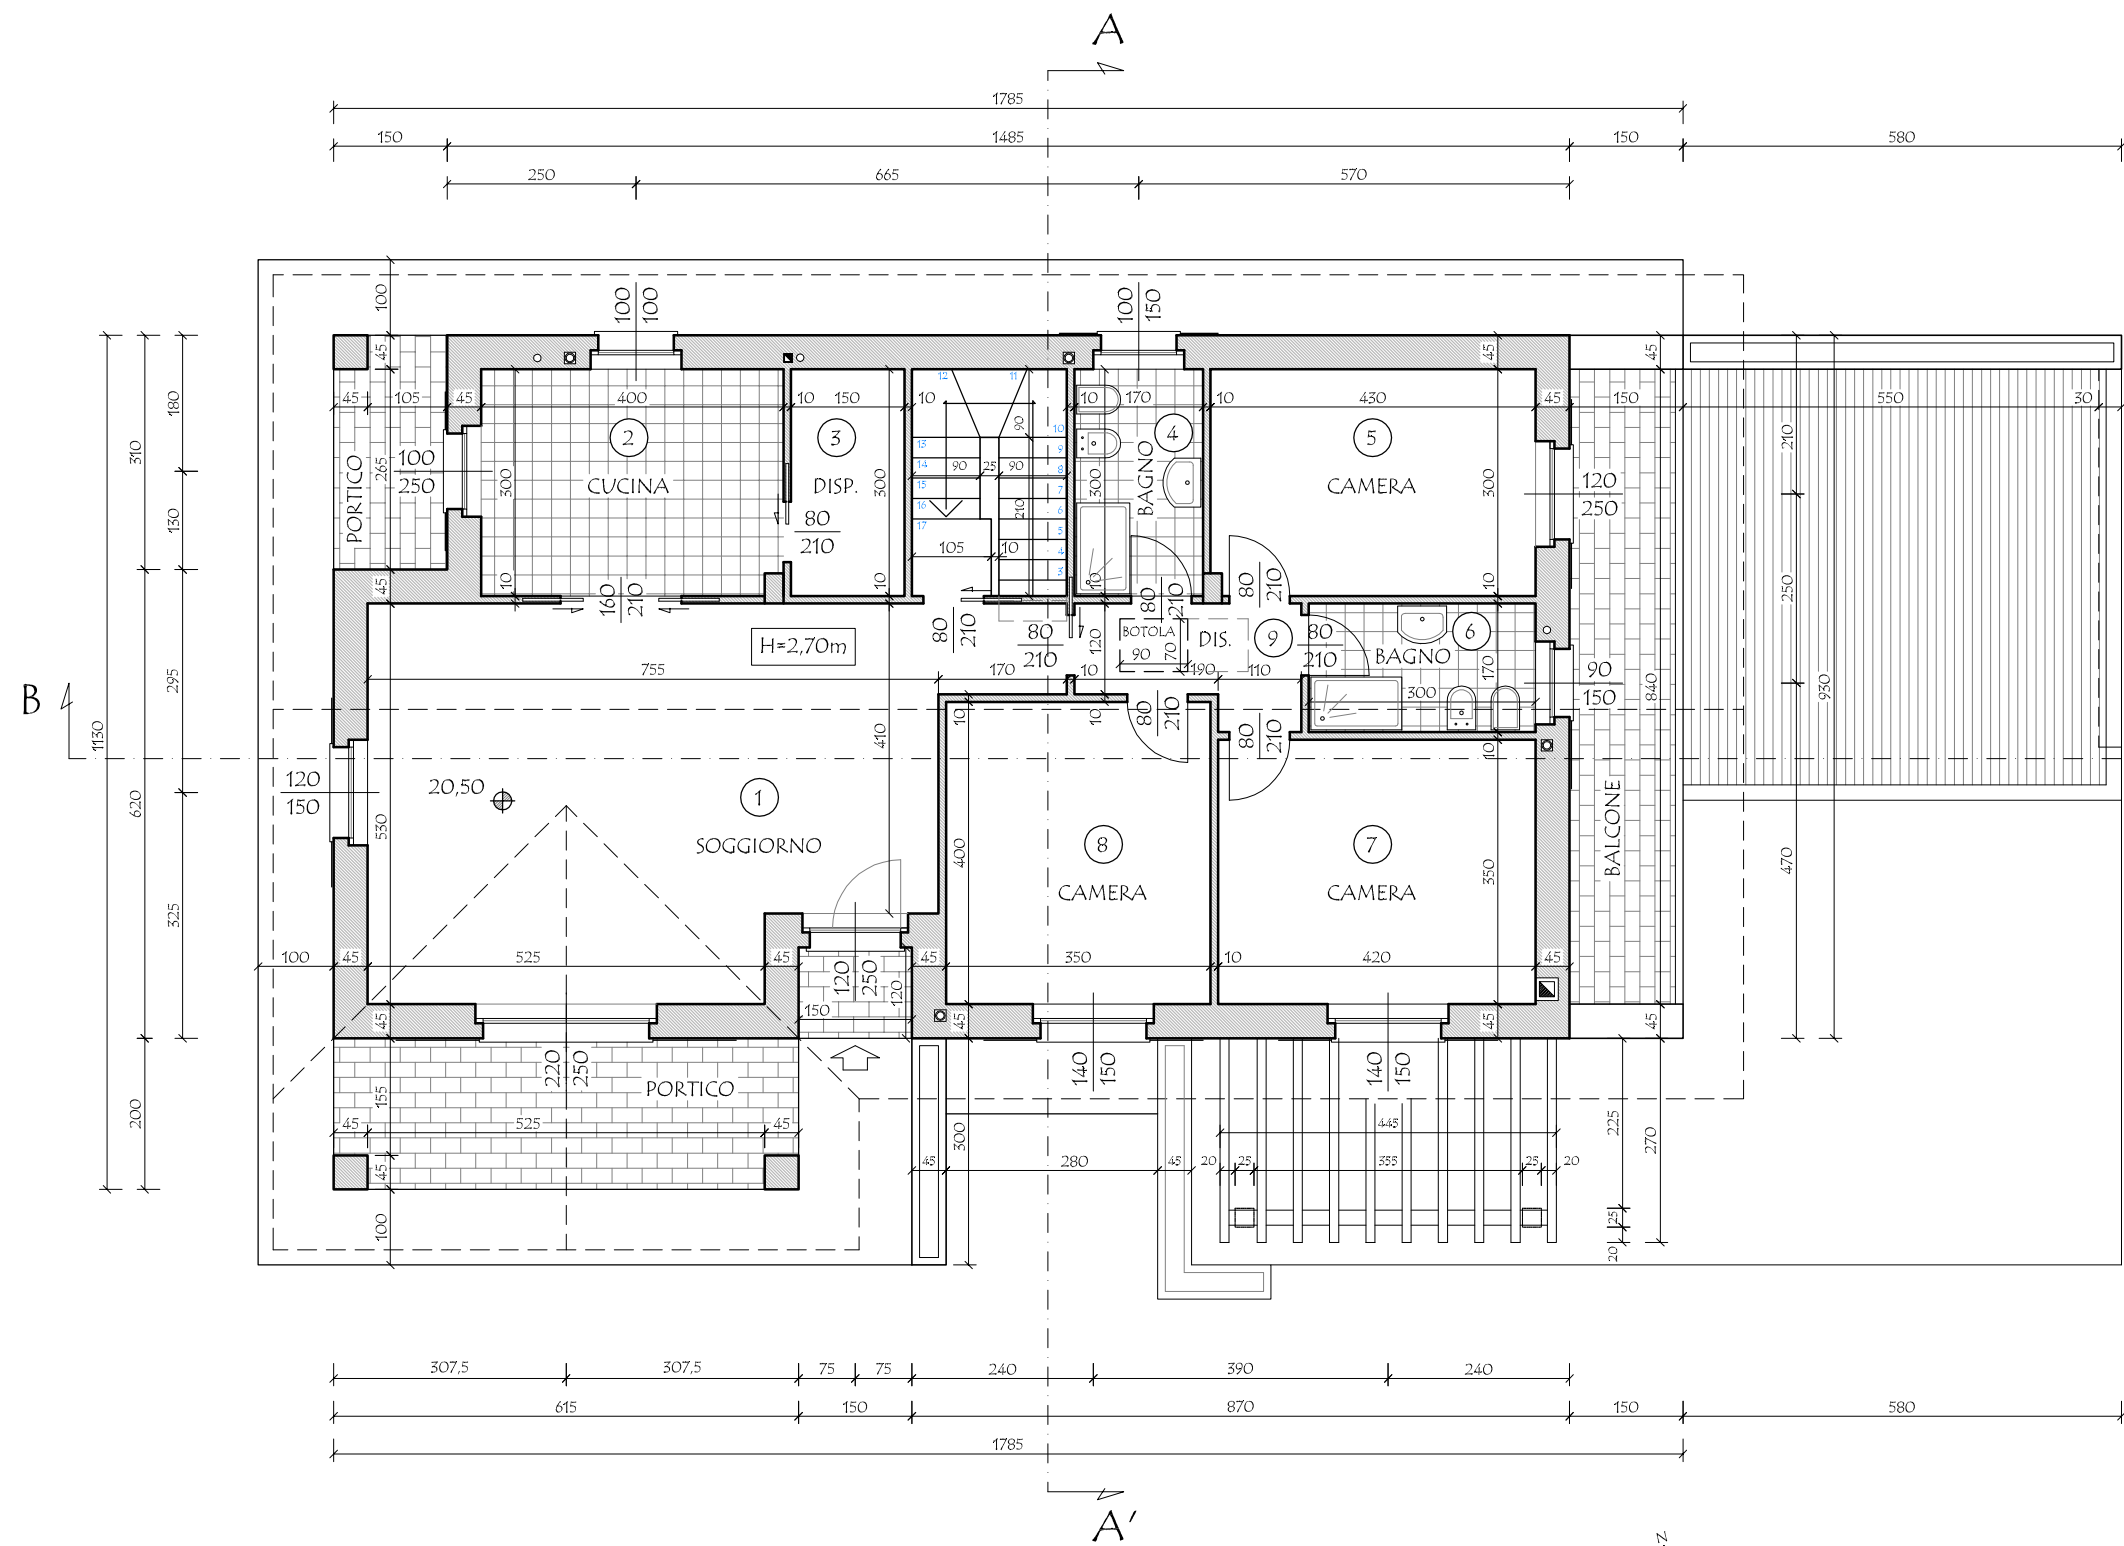

PIANTA PIANO TERRA
PROGETTO - SCALA 1:100

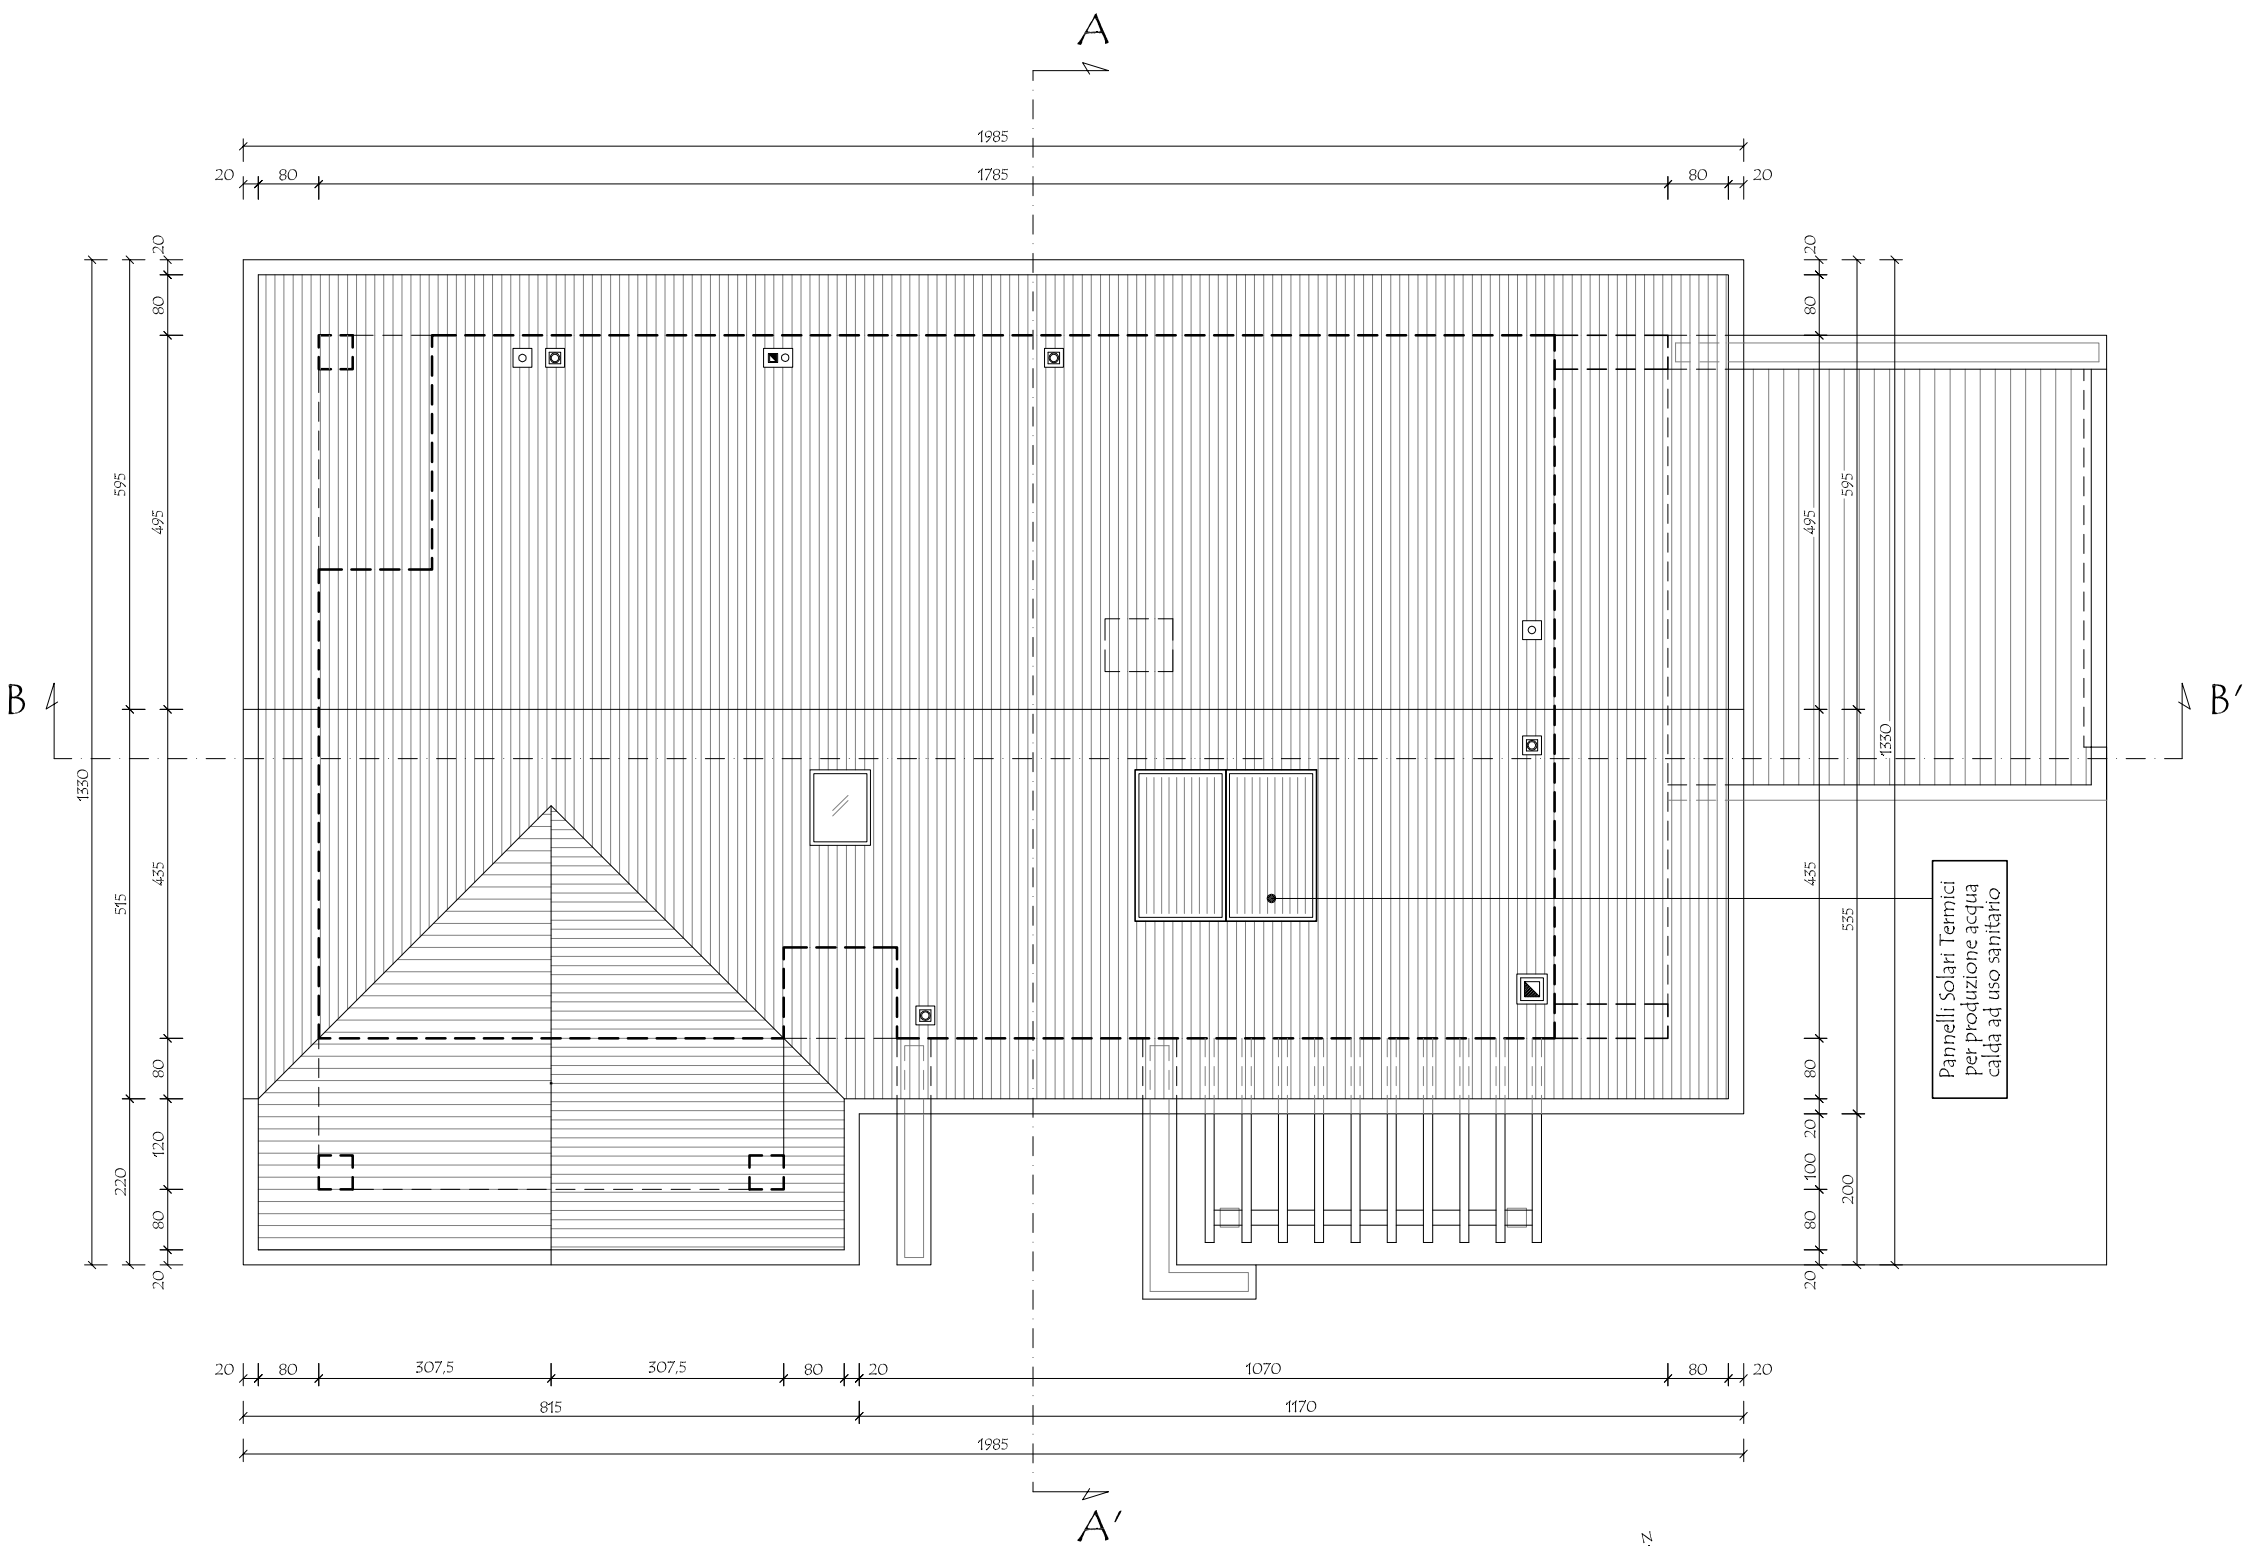

PIANTA COPERTURA
PROGETTO - SCALA 1:100

COMUNE DI SALTRIO

I COMMITTENTI:


PIRAS Antonio

ADRO Maria Luisa

PETTONI Giuseppina

ADRO Giuseppe

FRANZONI Laura

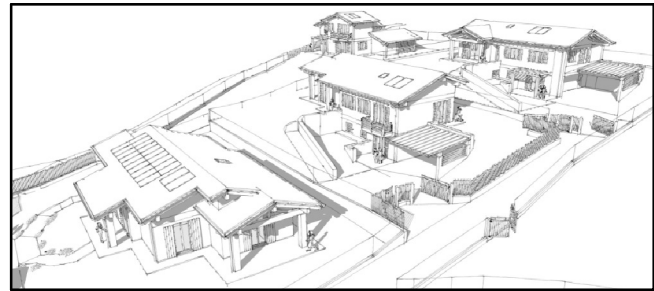

L'IMPRESA ESECUTRICE

IL PROGETTISTA

TIZIANI Gian Giampaolo

IL DIRETTORE DEI LAVORI

MASSINISSA Gian Davide

STUDIO ASSOCIATO MASSINISSA

dei Geometri Davide MASSINISSA, Paolo FRISON e Giampaolo TIZIANI
Via Galdoni, 37 - 21100 - Varese Tel. 0332/239091 - Fax 0332/216567 e-mail: studio.massinissa@fastwebnet.it

Committenti:	
PIRAS Antonio, nato a Ufas (OR) il 15/10/1942 residente a Saltrio (VA), in via Elvezia n. 1	c.f.: PRS NTN 42R15 L496N
ADRO Maria Luisa, nata a Viggiù (VA) il 31/10/1948 residente a Saltrio (VA), in via Elvezia n. 1	c.f.: DRA M15 48R71 L876N
PETTONI Giuseppina, nata in Svizzera (EE) il 20/01/1945 residente a Riva San Vitale (Svizzera), in via Franchi n. 16	c.f.: BTT GPP 43A60 Z1351
ADRO Giuseppe, nato a Viggiù (VA) il 19/05/1952 residente a Saltrio (VA), in via Grasso n. 19	c.f.: DRA GPP 52C19 L876N
FRANZONI Laura, nata a Milano (MI) il 15/11/1957 residente a Saltrio (VA), in via Grasso n. 19	c.f.: FRN LRA 57555 F205M

Oggetto: Riproduzione vietata senza preventiva autorizzazione

AMBITO DI TRASFORMAZIONE URBANISTICA n. 1
NUOVA COSTRUZIONE DI EDIFICI RESIDENZIALI

Elaborato:
PROGETTO - LOTTO 2/A: PIANTE PIANO INTERRATO,
TERRA, COPERTURA, PROSPETTI, SEZIONI E TABELLE R.A.I.

Località: Comune di: Saltrio (VA) Indirizzo: Via Grasso - Via Travello s.n.c.	Identificativi catastali: Sezione: - Foglio: 4 Mappali: 143-2927-2928-2929-2930-3869	Data: Novembre 2014
---	--	------------------------

Scala:
1:100

Archivio:
1921