




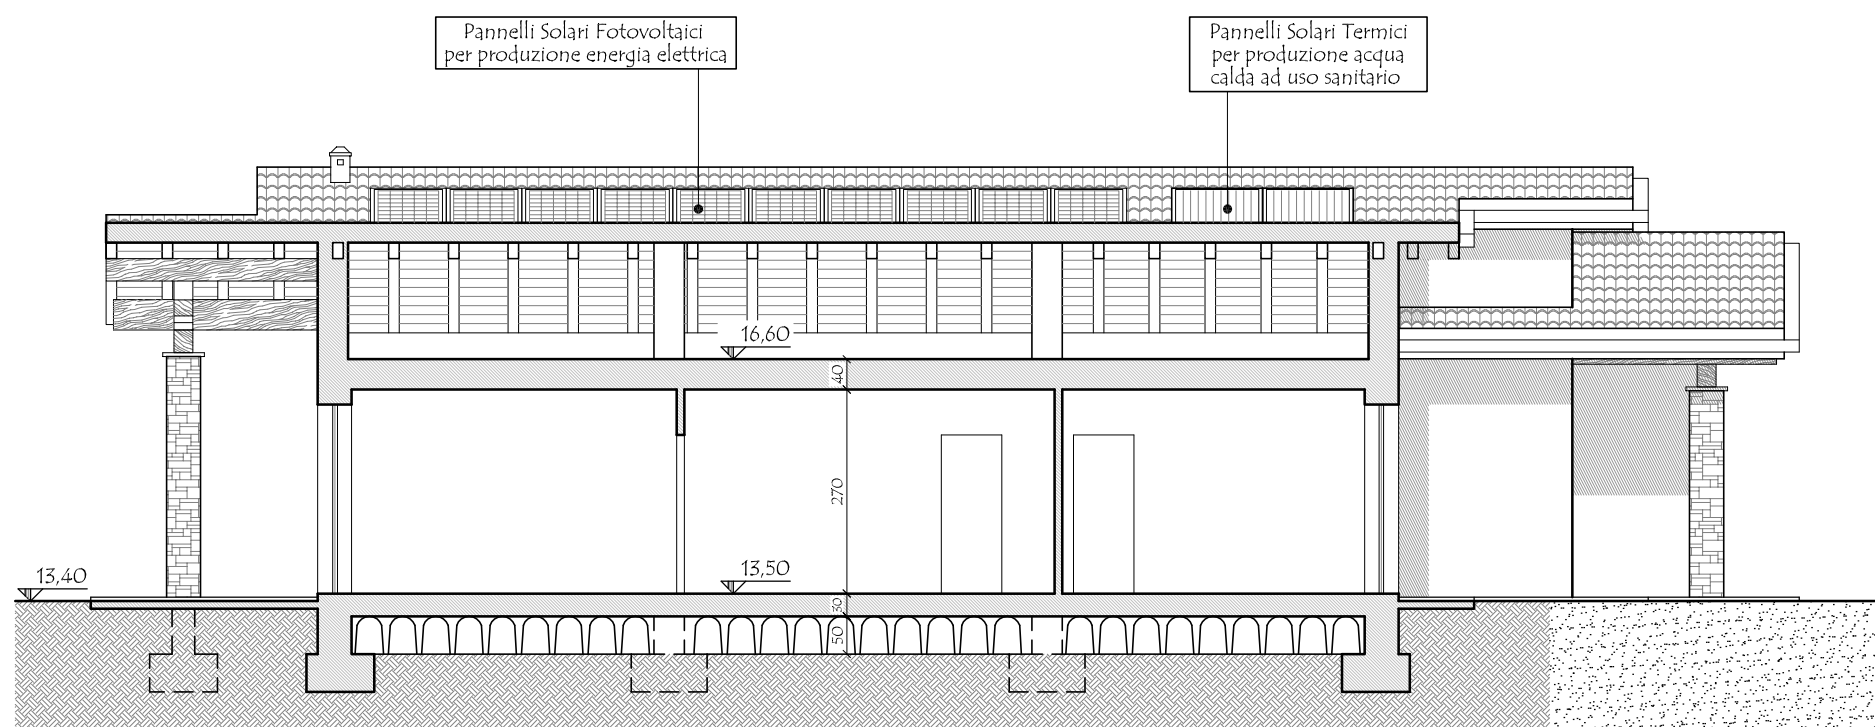


SEZIONE B - B'
PROGETTO - SCALA 1:100

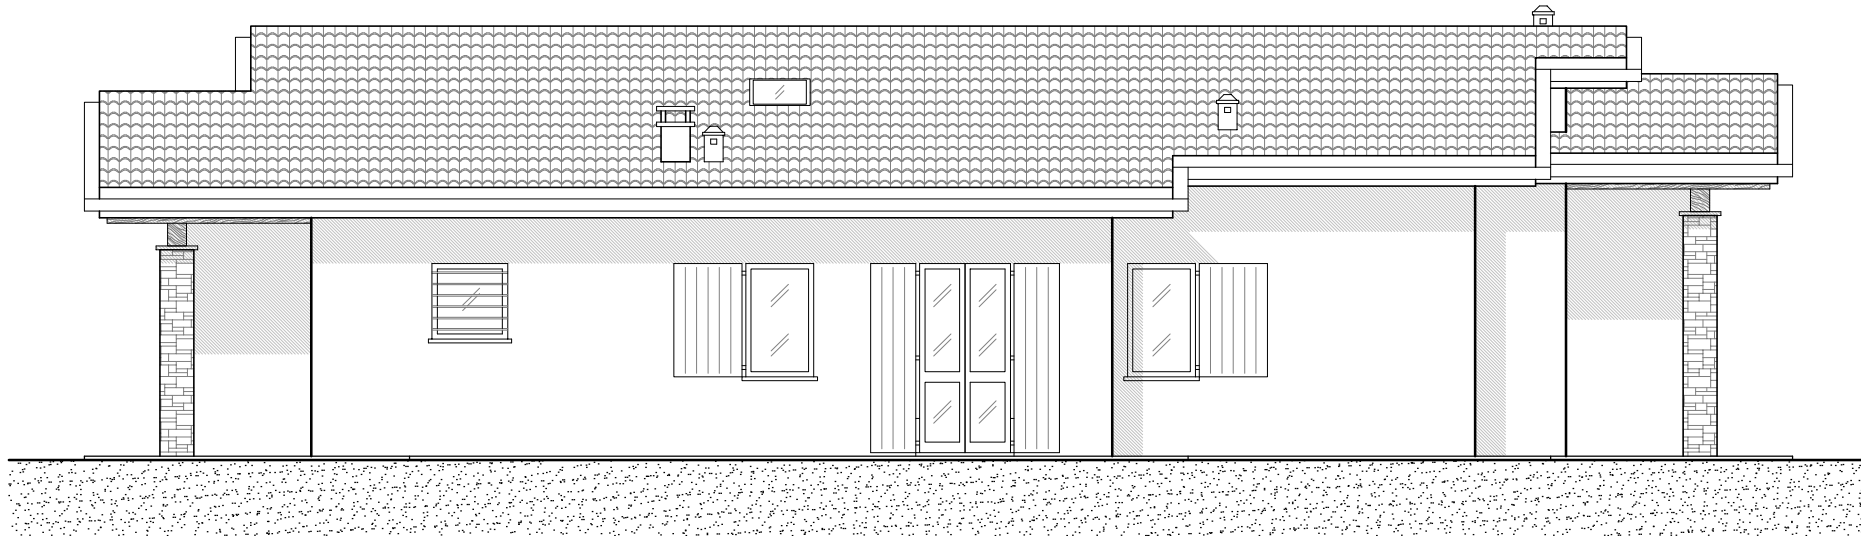


PROSPETTO NORD
PROGETTO - SCALA 1:100

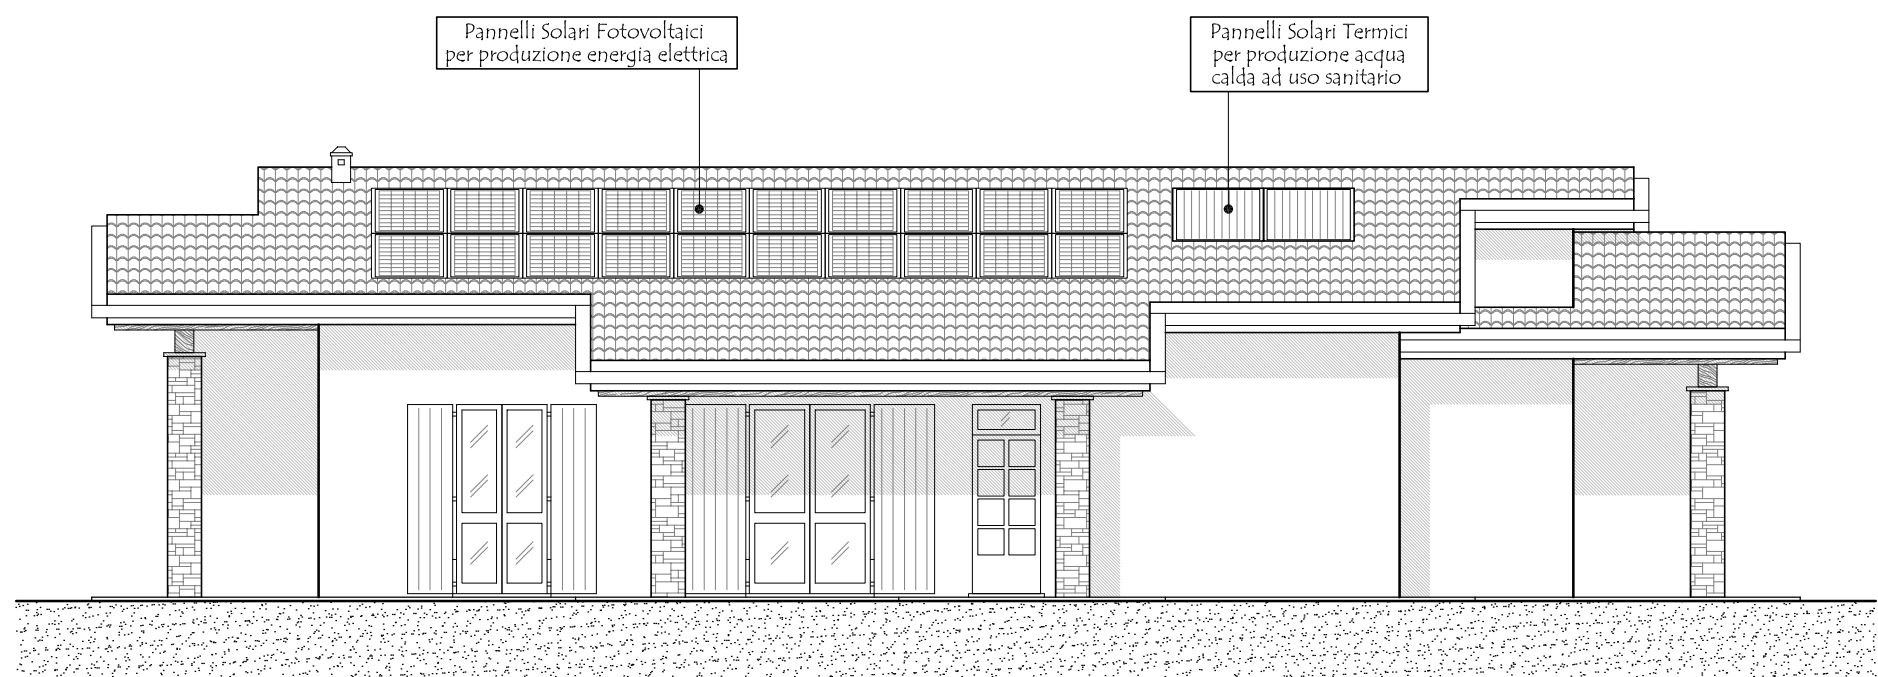


PROSPETTO SUD
PROGETTO - SCALA 1:100

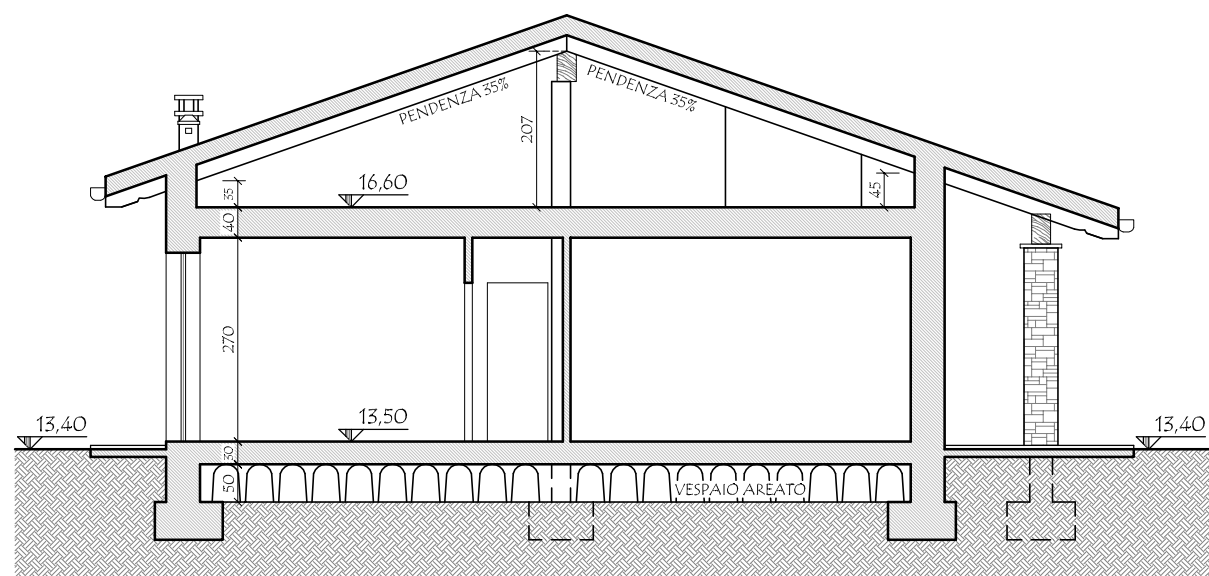

SEZIONE A - A'
PROGETTO - SCALA 1:100

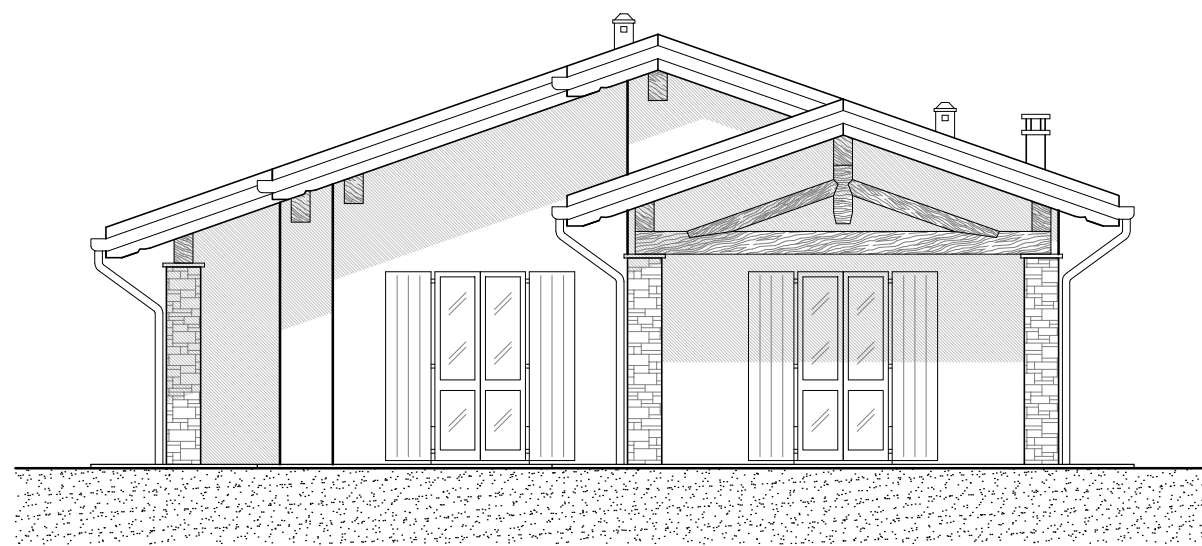

PROSPETTO EST
PROGETTO - SCALA 1:100

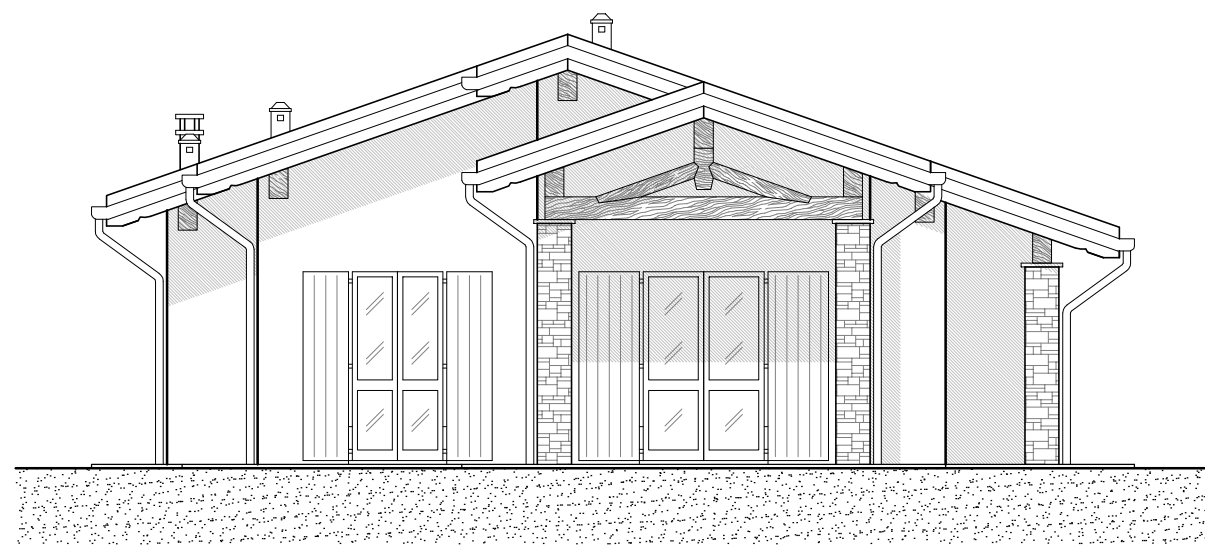

PROSPETTO OVEST
PROGETTO - SCALA 1:100

COMUNE DI SALTRIO

I COMMITTENTI:


PIRAS Antonio

ADRO Maria Luisa

BETTONI Giuseppina

ADRO Giuseppe

FRANZONI Laura

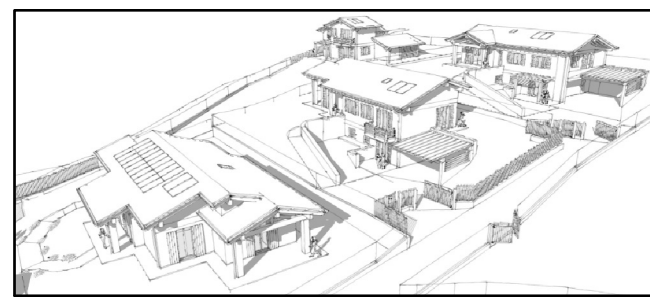

L'IMPRESA ESECUTRICE

IL PROGETTISTA

TIZIANI Geon, Gianpaolo

IL DIRETTORE DEI LAVORI

MASSINISSA Geon, Davide

STUDIO ASSOCIATO MASSINISSA

dei Geometri Davide MASSINISSA, Paolo FRISON e Gianpaolo TIZIANI

Via Goldoni, 37 - 21100 - Varese Tel. 0332/239091 - Fax. 0332/216567 e-mail: studio.massinissa@fastwebnet.it

Commitenti:

PIRAS Antonio, nato a Uras (OR) il 15/10/1942 cf.: PRS NTN 42R13 L496N
residente a Saltrio (VA), in via Elvetia n. 1

ADRO Maria Luisa, nata a Viggiu' (VA) il 31/10/1948 cf.: DRA ML5 48R71 L876N
residente a Saltrio (VA), in via Elvetia n. 1

BETTONI Giuseppina, nata in Svizzera (EE) il 20/01/1943 cf.: BTT GPP 43A60 Z135I
residente a Riva San Vitale (Svizzera), in via Francini n. 16

ADRO Giuseppe, nato a Viggiu' (VA) il 19/05/1952 cf.: DRA GPP 52C19 L876N
residente a Saltrio (VA), in via Grasso n. 19

FRANZONI Laura, nata a Milano (MI) il 15/11/1957 cf.: FRN LRA 57S55 F205M
residente a Saltrio (VA), in via Grasso n. 19

Oggetto:

Riproduzione vietata senza preventiva autorizzazione

AMBITO DI TRASFORMAZIONE URBANISTICA n. 1
NUOVA COSTRUZIONE DI EDIFICI RESIDENZIALI

Elaborato:

PROGETTO - LOTTO 2/C: PIANTE PIANO TERRA,
COPERTURA, PROSPETTI, SEZIONI E TABELLA R.A.I.

Località:

Comune di: Saltrio (VA)

Indirizzo: Via Grasso - Via Pravello S.r.l.

Identificativi catastali:

Sezione: - Foglio: 4

Mappali: 143 - 2927 - 2928 - 2929 - 2930 - 3869


Data:

Novembre 2014


10/c

Scala:
1:100


Archivio:
1921

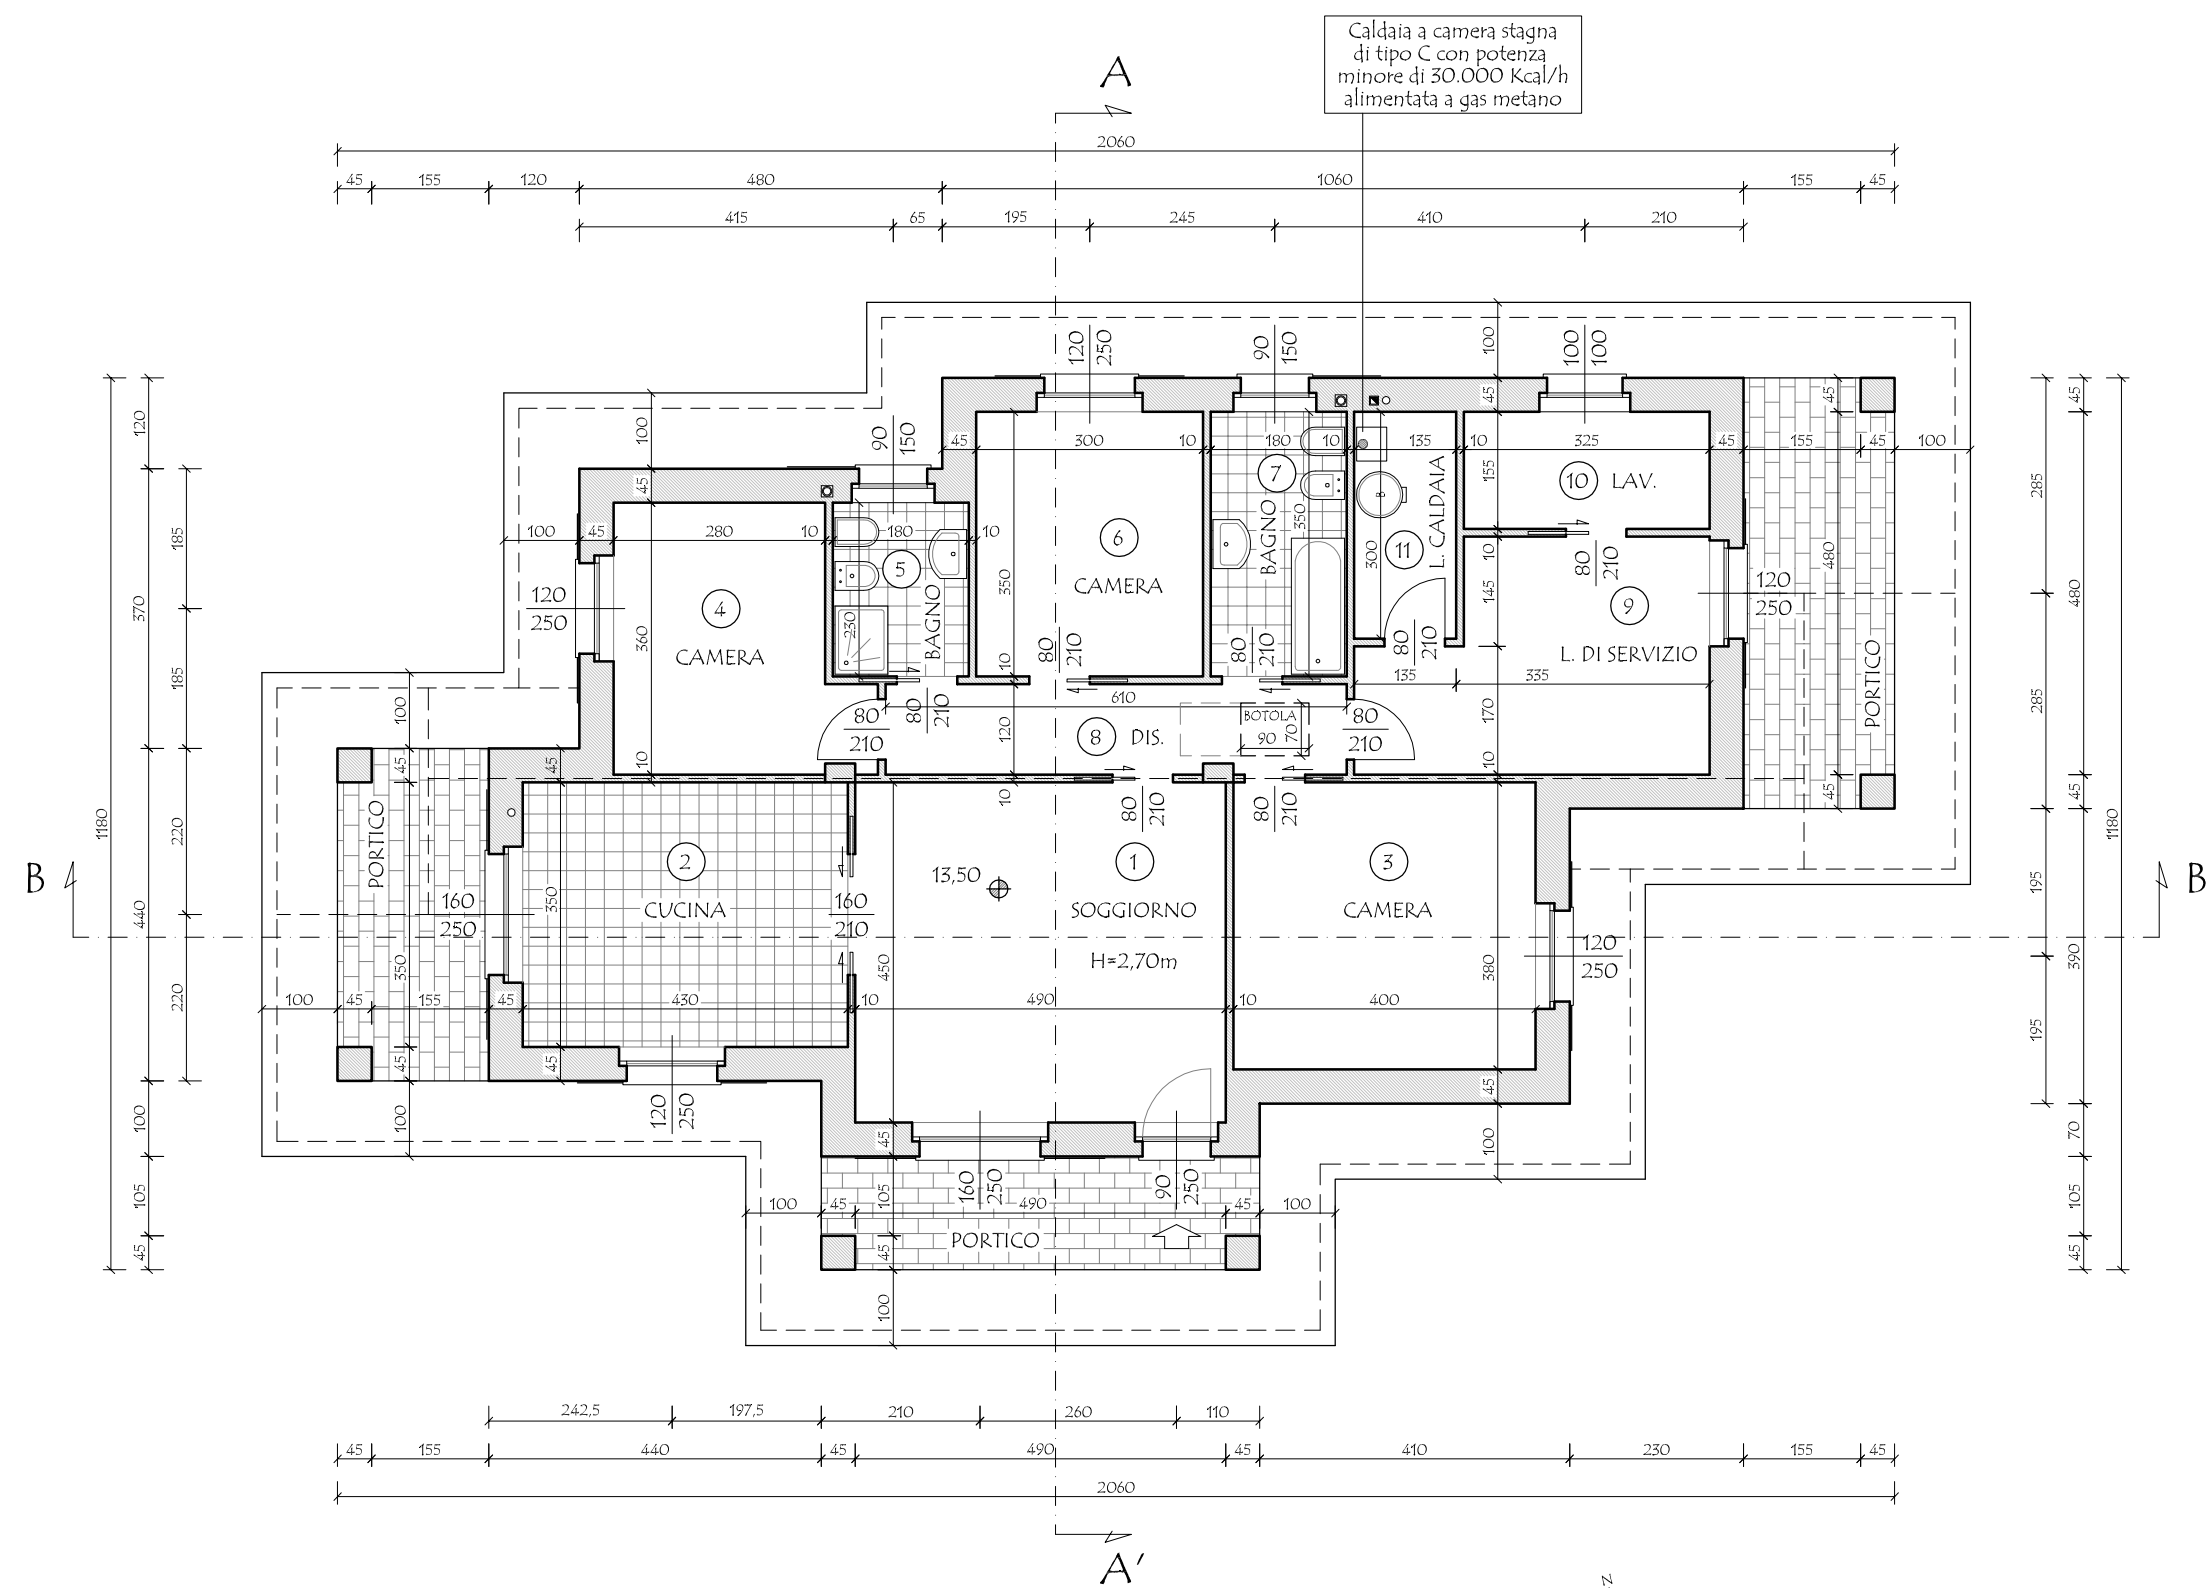

PIANTA PIANO TERRA
PROGETTO - SCALA 1:100

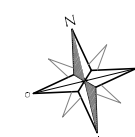

VERIFICA R.A.I. - PIANO TERRA			
N. DESTINAZIONI	SUPERFICIE PAVIMENTATA	SUPERFICIE FINESTRATA	R.A.I.
1 SOGGIORNO	22,05	5,11	0,141 • 0,125
2 CUCINA	15,05	3,04	0,202 • 0,125
3 CAMERA	15,20	2,28	0,150 • 0,125
4 CAMERA	10,86	2,28	0,210 • 0,125
5 BAGNO	4,14	1,35 • 0,50	0,326 • 0,125
6 CAMERA	10,50	2,28	0,217 • 0,125
7 BAGNO	6,50	1,35 • 0,50	0,214 • 0,125
8 DISIMPEGNO	7,26	-	-
9 LOCALE DI SERVIZIO	12,70	2,28	0,179 • 0,053
10 LAVANDERIA	5,04	1,00	0,198 • 0,125
11 LOCALE CALDAIA	4,05	-	-

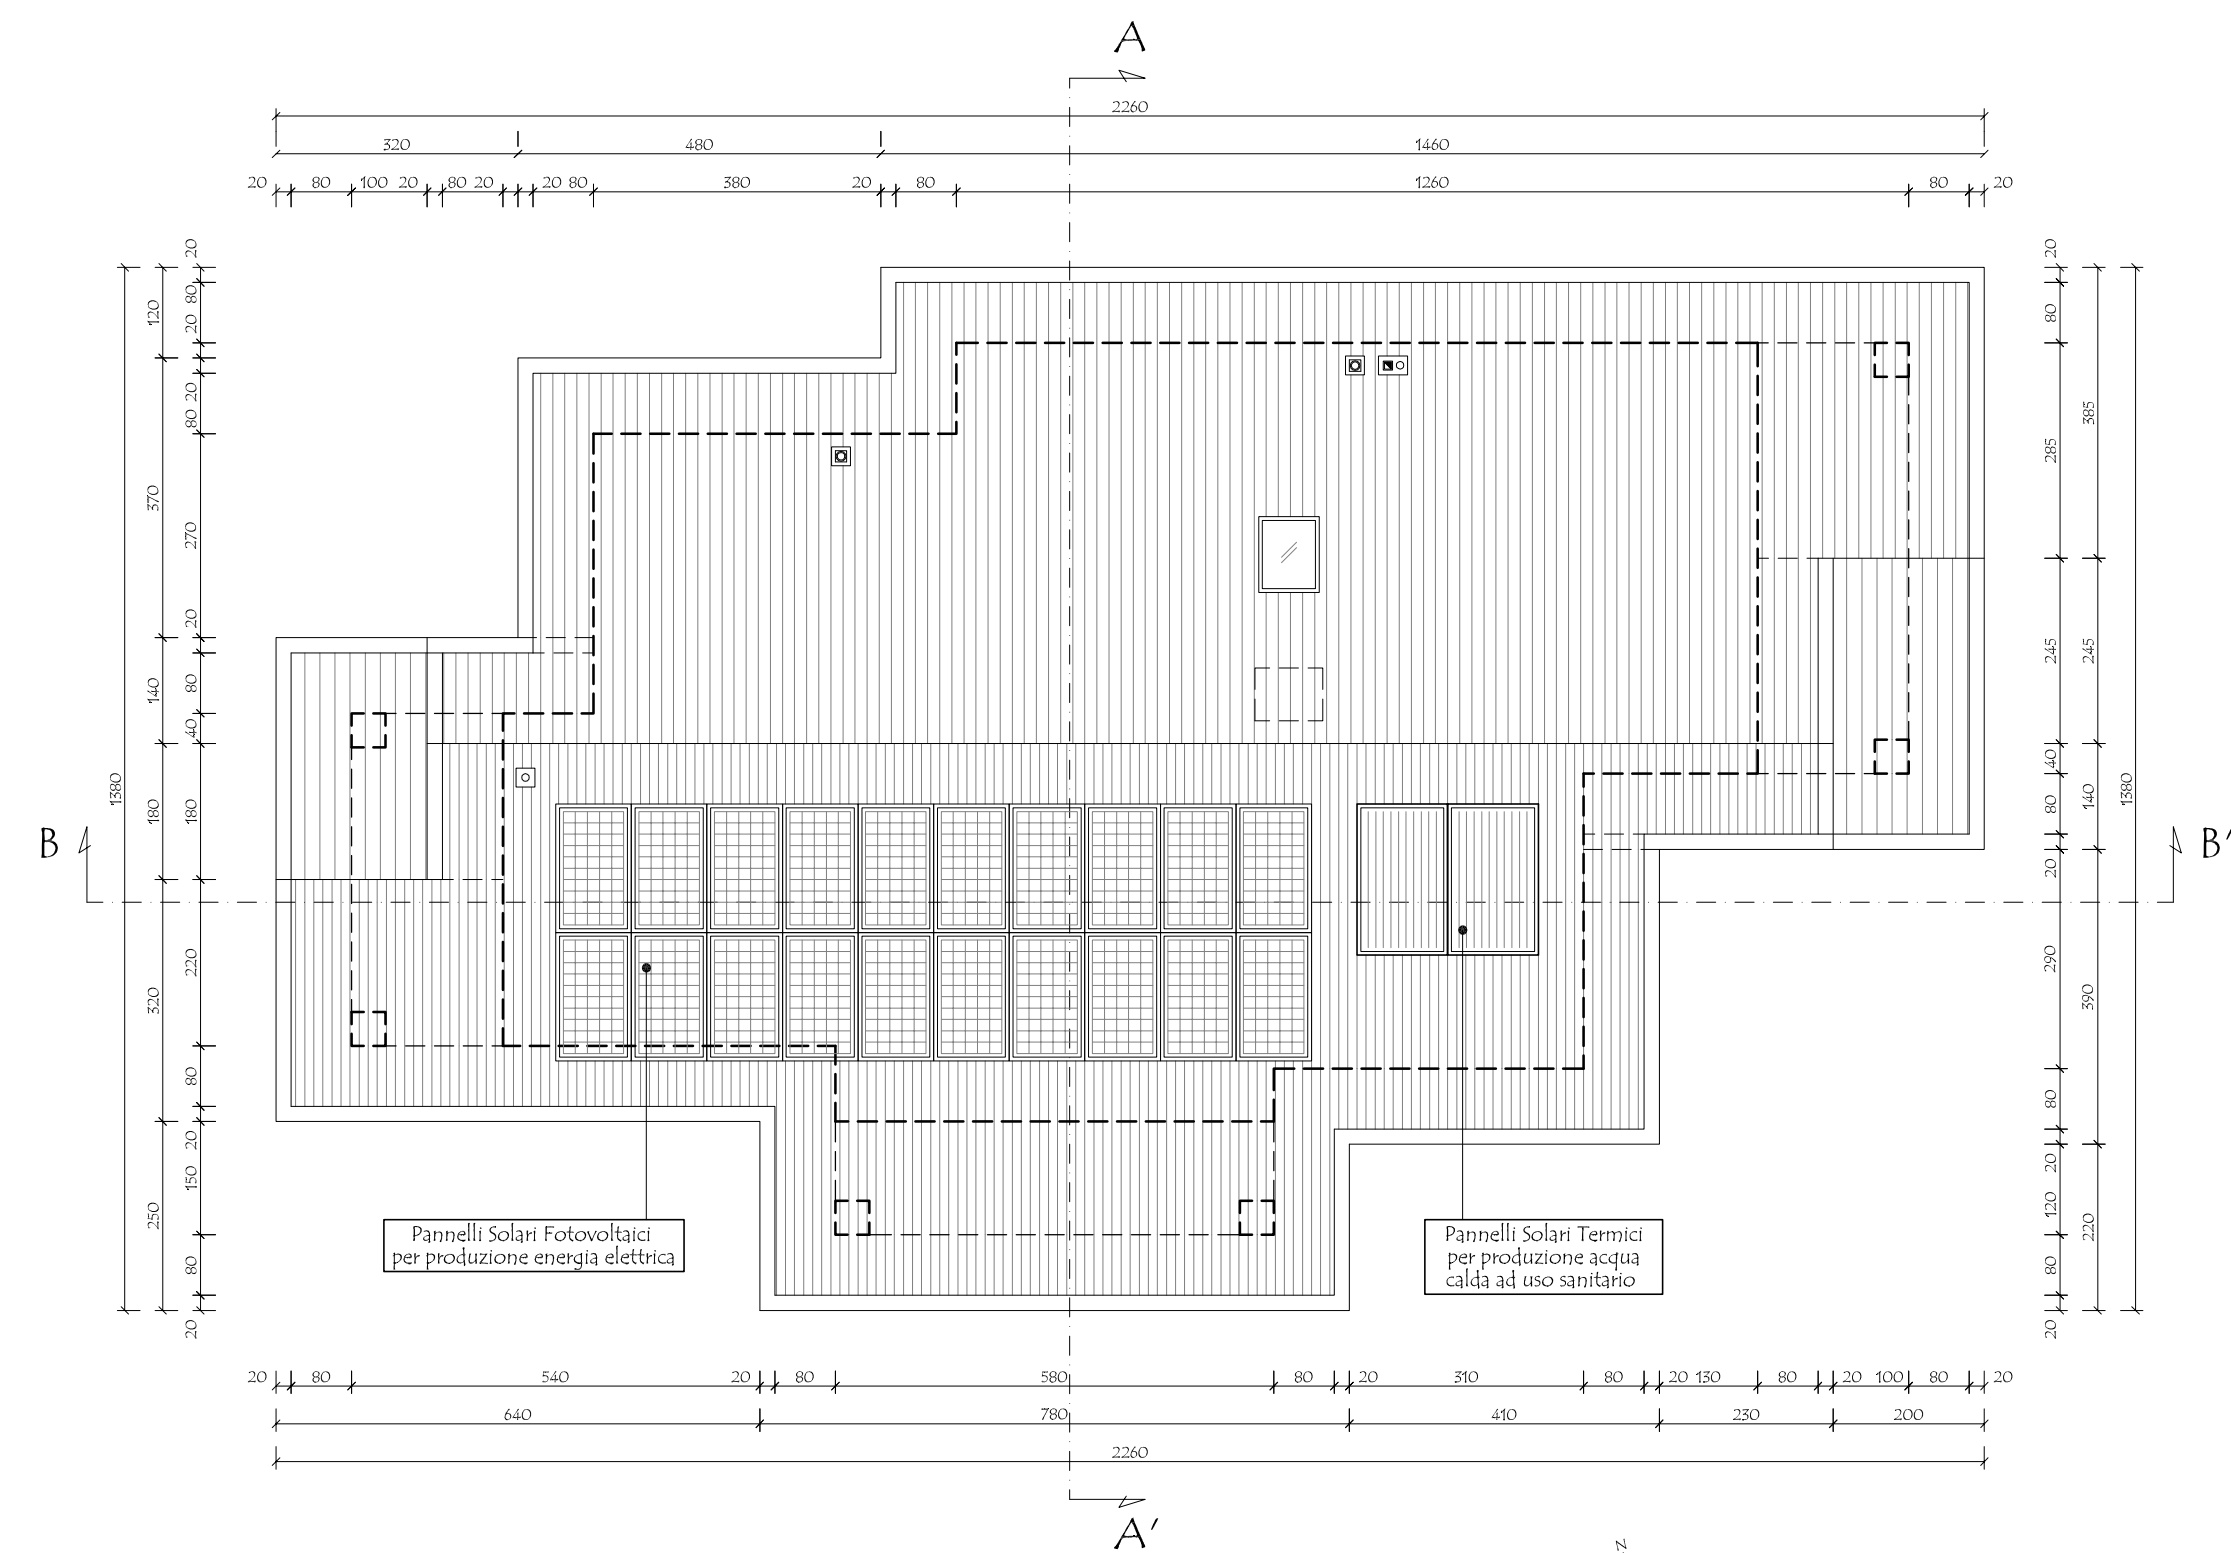

PIANTA COPERTURA
PROGETTO - SCALA 1:100

