


VERIFICA R.A.I. - PIANO TERRA			
N.	DESTINAZIONI	SUPERFICIE PAVIMENTATA	SUPERFICIE FINESTRATA R.A.I.
1	SOGGIORNO/COTTURA	57,55	8,14
2	BAGNO	5,43	0,64+0,50
3	DISIMPEGNO	5,15	-
4	RIPOSTIGLIO	1,15	-
5	LOCALE DI SERVIZIO	11,25	-
6	LOCALE CALDAIA	7,20	0,270+0,033
7	POSTO AUTO COPERTO	35,91	-


VERIFICA R.A.I. - PIANO PRIMO			
N.	DESTINAZIONI	SUPERFICIE PAVIMENTATA	SUPERFICIE FINESTRATA R.A.I.
8	CAMERA	17,18	2,66
9	BAGNO	6,48	0,120+0,50
10	DISIMPEGNO	4,24	0,80
11	SGOMBERO	11,43	1,35
12	SGOMBERO	9,92	1,50
13	SGOMBERO	7,62	0,88

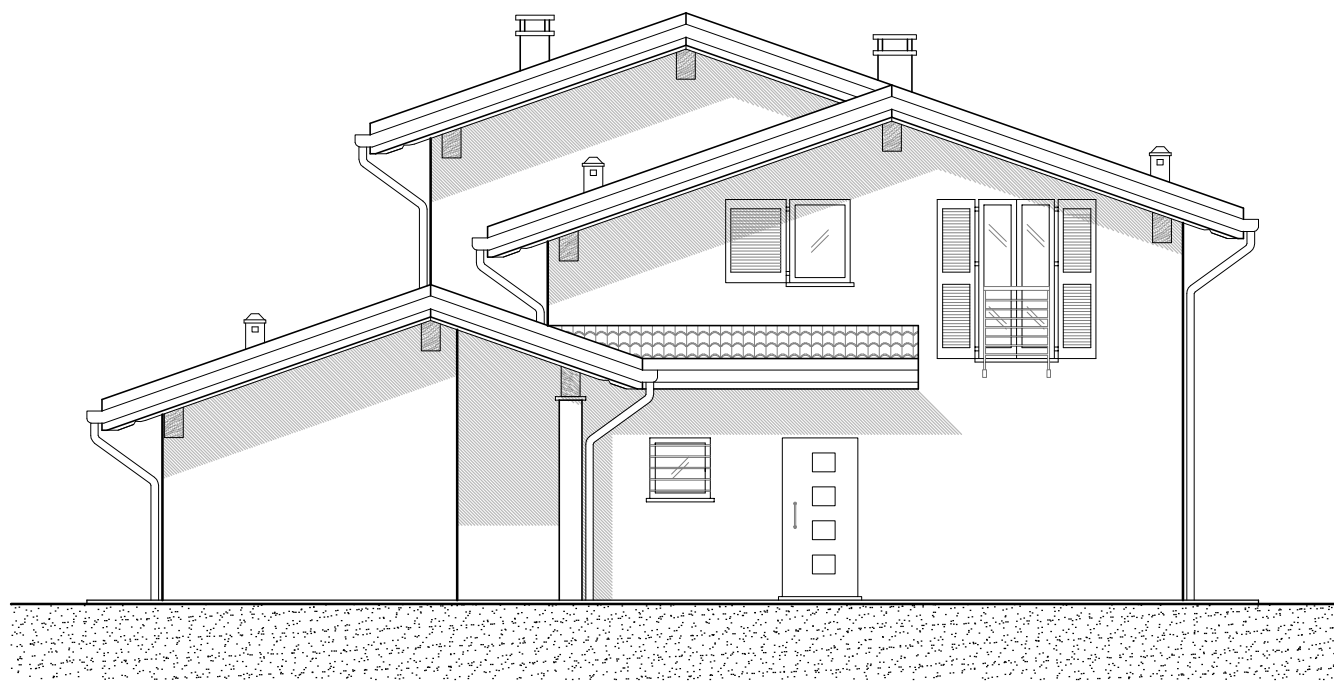


PROSPETTO NORD
PROGETTO - SCALA 1:100




PROSPETTO SUD
PROGETTO - SCALA 1:100

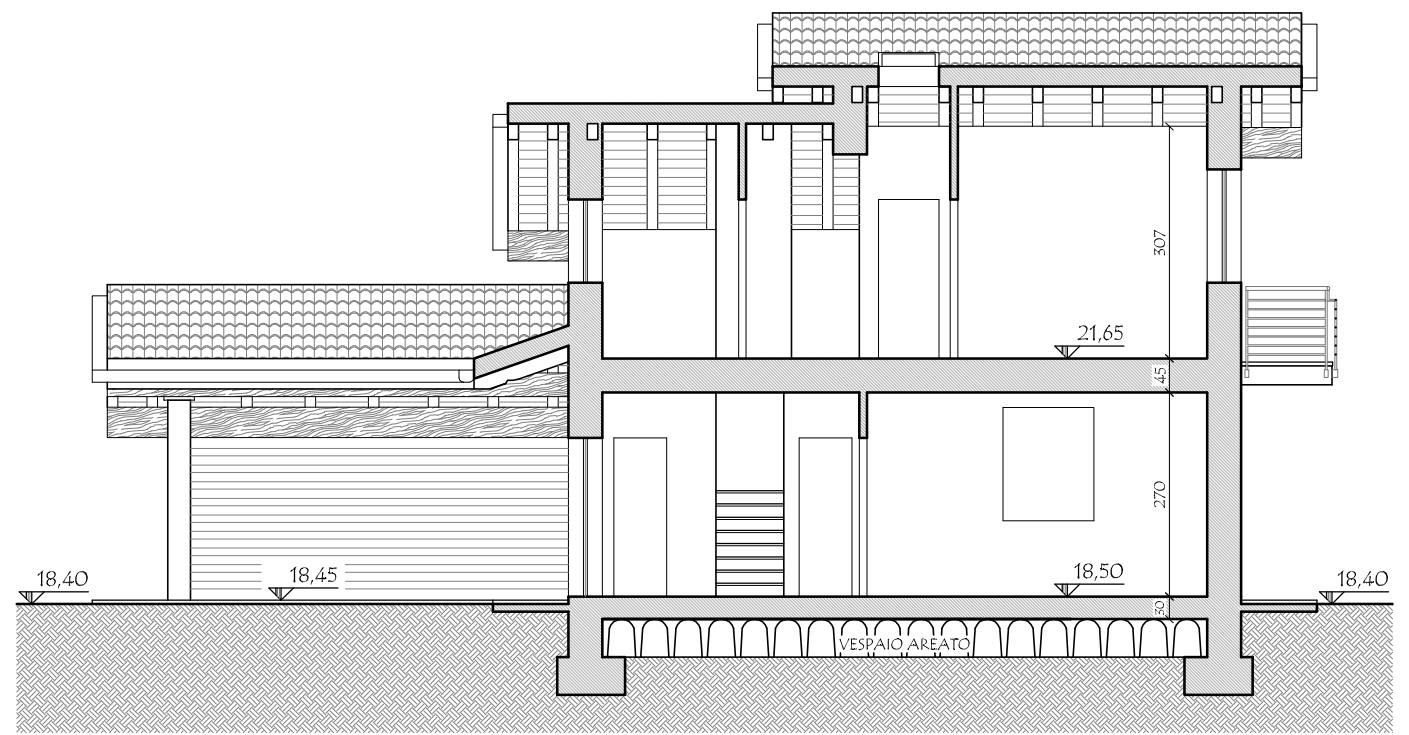


SEZIONE A - A'
PROGETTO - SCALA 1:100

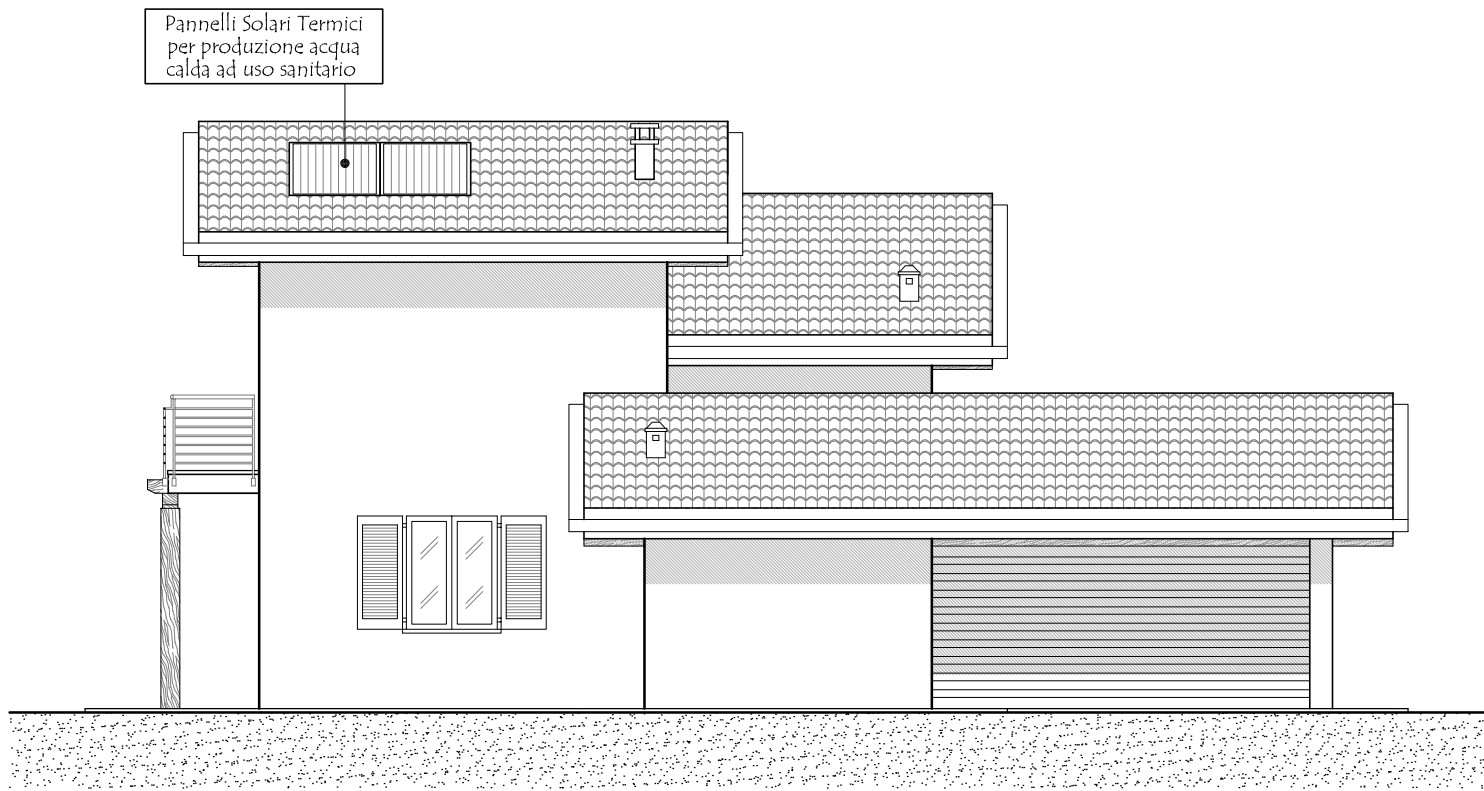

PROSPETTO EST
PROGETTO - SCALA 1:100

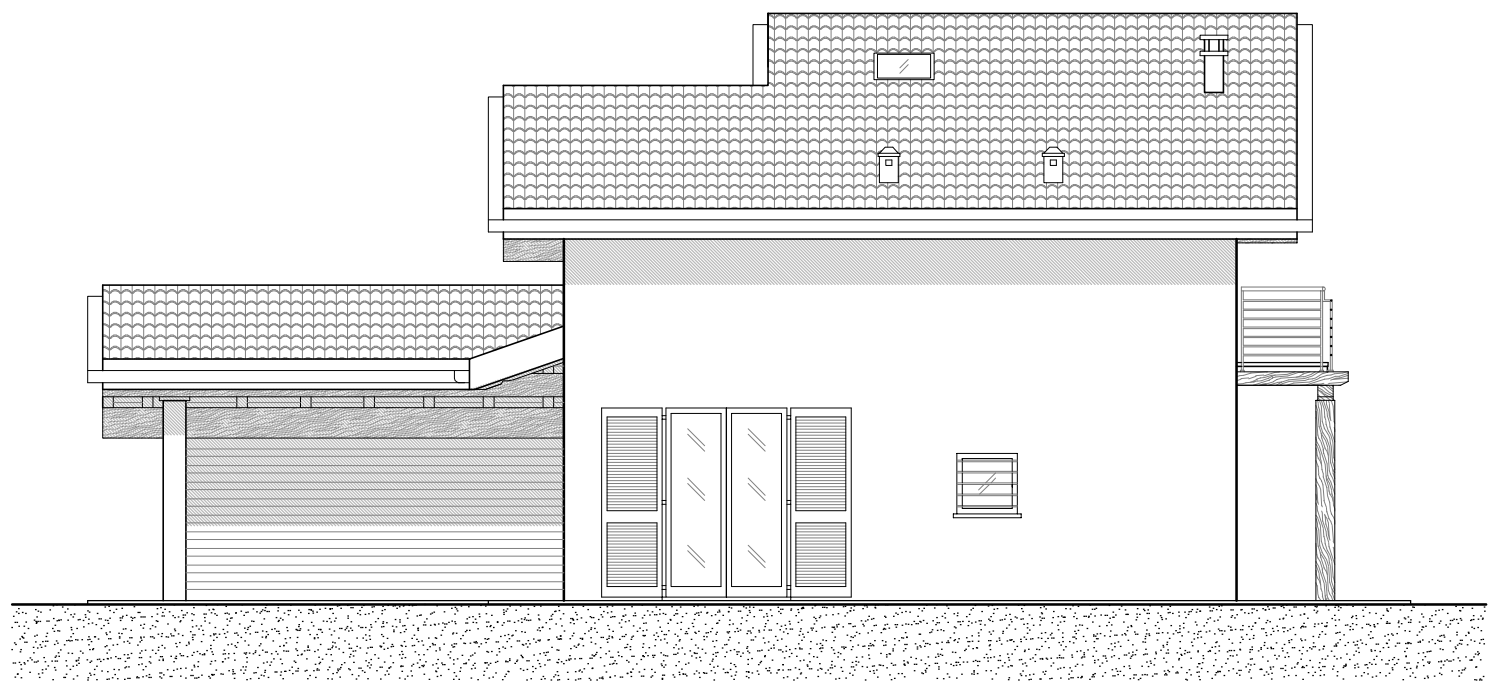

PROSPETTO OVEST
PROGETTO - SCALA 1:100

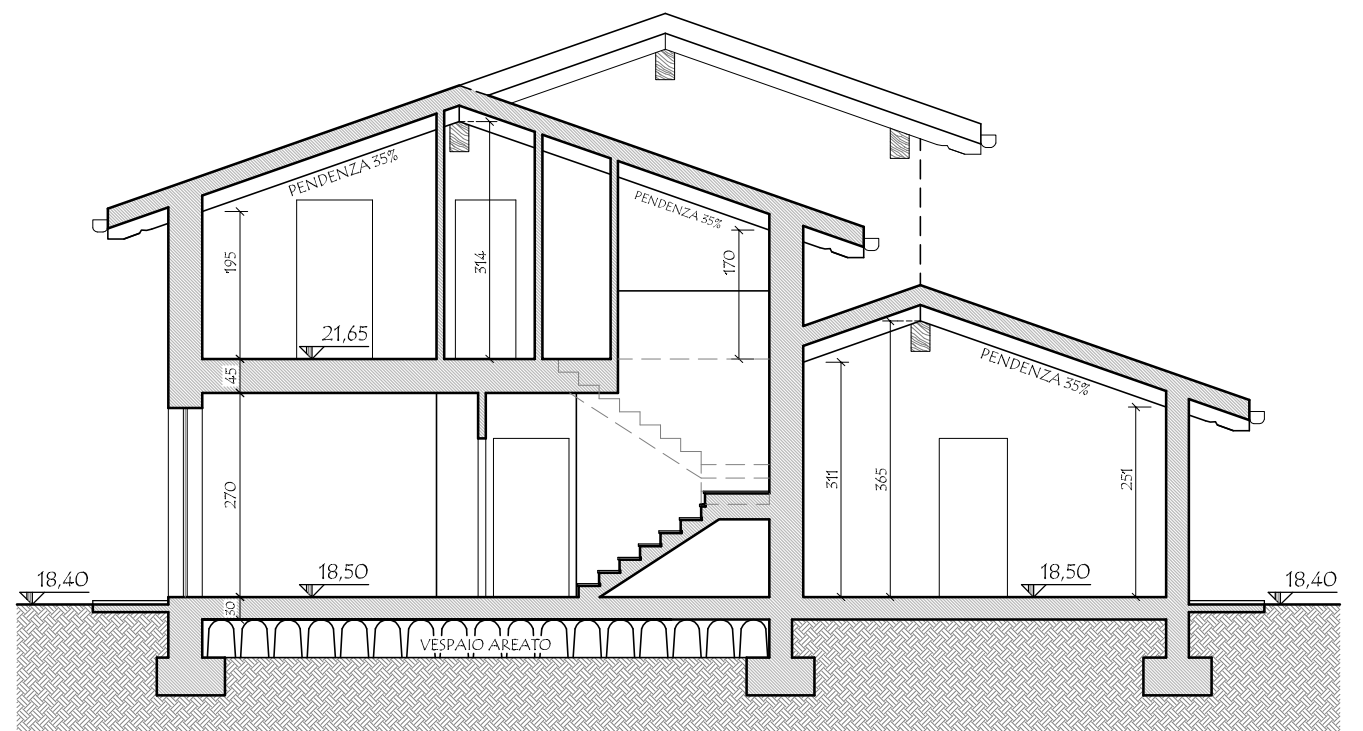

SEZIONE B - B'
PROGETTO - SCALA 1:100

COMUNE DI SALTRIO

I COMMITTENTI:


PIRAS Antonio

ADRO Maria Luisa

BETTONI Giuseppina

ADRO Giuseppe

FRANZONI Laura

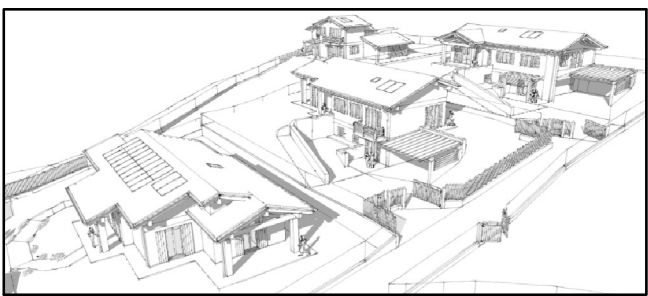

L'IMPRESA ESECUTRICE

IL PROGETTISTA

TIZIANI Geom. Giampaolo

IL DIRETTORE DEI LAVORI

MASSINISSA Geom. Davide

STUDIO ASSOCIATO MASSINISSA

dei Geometri Davide MASSINISSA, Paolo FRISON e Gianpaolo TIZIANI

Via Goldoni, 37 - 21100 - Varese Tel. 0332/239091 - Fax 0332/216567 e-mail: studio.massinissa@fastwebnet.it

Commitenti:

PIRAS Antonio, nato a Uras (OR) il 13/10/1942 c.f.: PRS NTN 42813 L496N

residente a Saltrio (VA), in via Elvezia n. 1

ADRO Maria Luisa, nata a Viggiù (VA) il 31/10/1948 c.f.: DRA MLS 48R71 L876N

residente a Saltrio (VA), in via Elvezia n. 1

BETTONI Giuseppina, nata in Svizzera (EE) il 20/01/1943 c.f.: BTT GPP 43A60 Z133I

residente a Riva San Vitale (Svizzera), in via Francini n. 16

ADRO Giuseppe, nato a Viggiù (VA) il 19/05/1952 c.f.: DRA GPP 52C19 L876N

residente a Saltrio (VA), in via Grasso n. 19

FRANZONI Laura, nata a Milano (MI) il 15/11/1957 c.f.: FRN LRA 57555 F205M

residente a Saltrio (VA), in via Grasso n. 19

Oggetto: Riproduzione vietata senza preventiva autorizzazione

AMBITO DI TRASFORMAZIONE URBANISTICA n. 1

NUOVA COSTRUZIONE DI EDIFICI RESIDENZIALI

Elaborato:

PROGETTO - LOTTO 1: PIANTE PIANO TERRA,

PRIMO, COPERTURA, PROSPETTI, SEZIONI E TABELLE R.A.I.

Località:

Comune di: Saltrio (VA)

Indirizzo: Via Grasso - Via Pravello s.n.c.


Identificativi catastali:

Sezione: Foglio: 4


Mappali: 145 - 2927 - 2928 - 2929 - 2930 - 3869

Data:


Novembre 2014

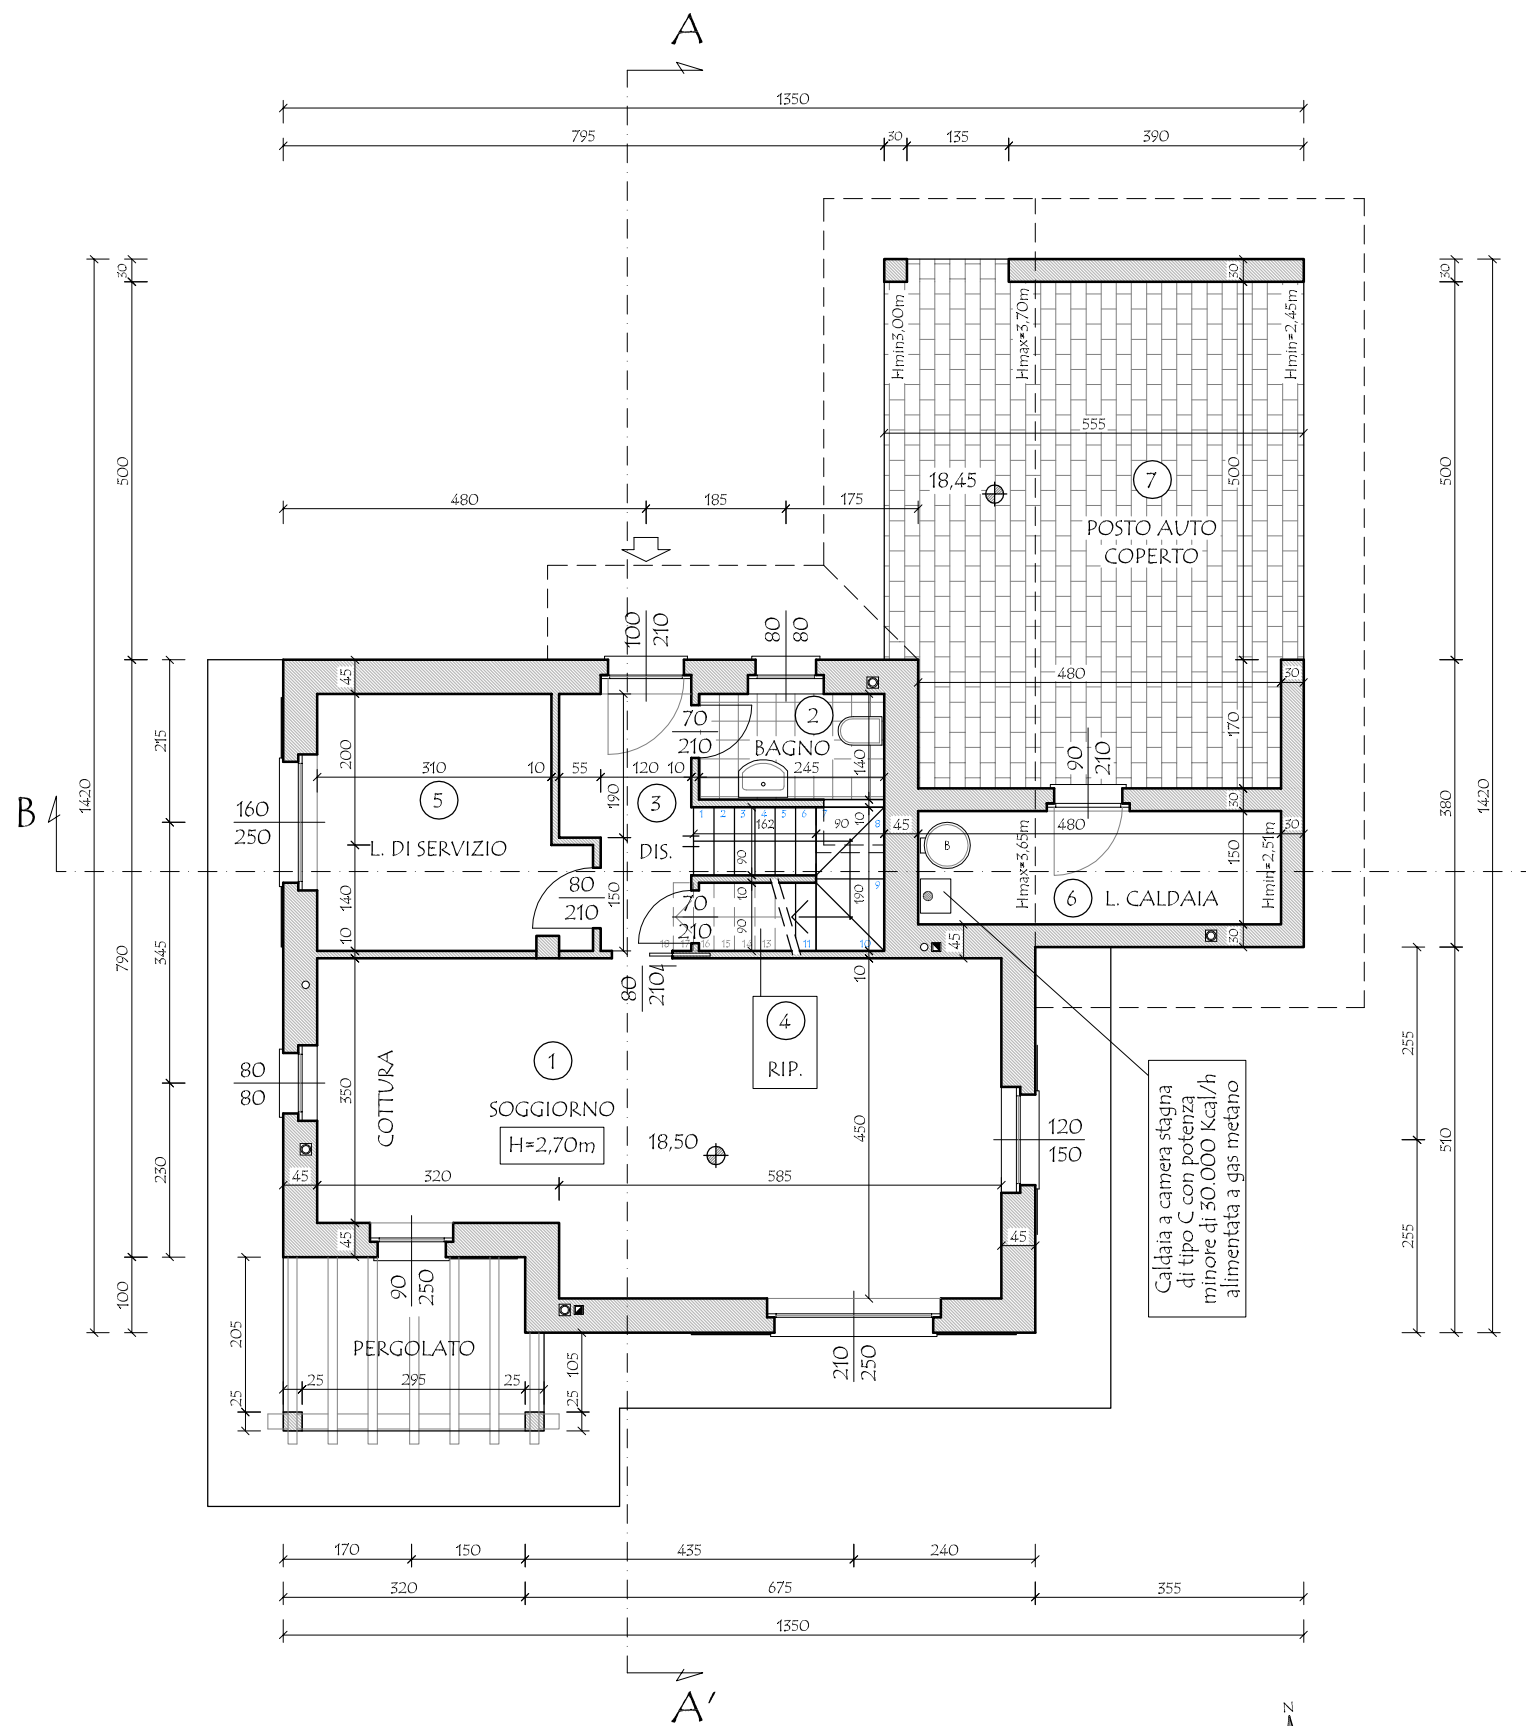

PIANTA PIANO TERRA
PROGETTO - SCALA 1:100

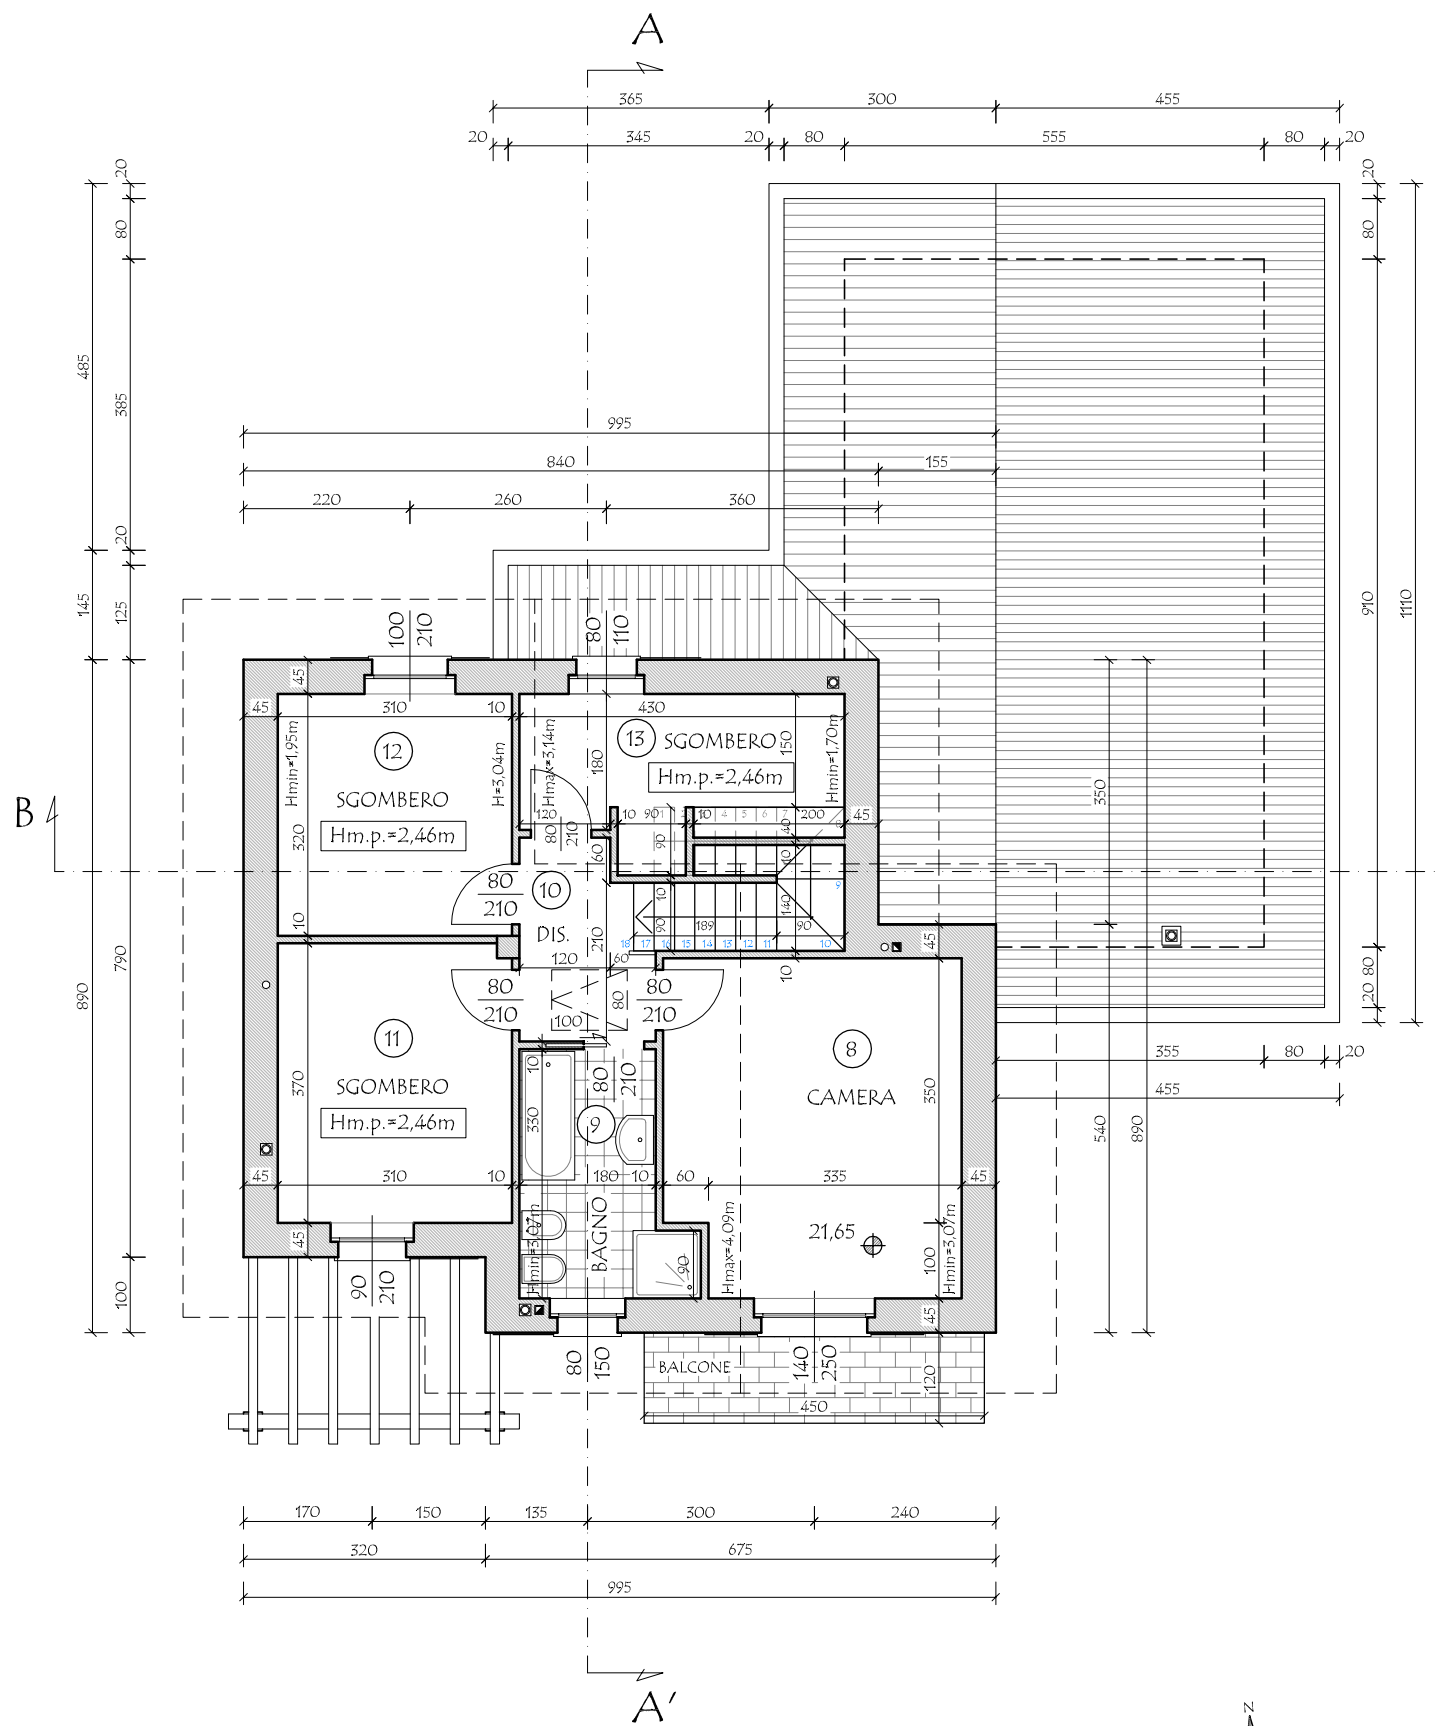

PIANTA PIANO PRIMO
PROGETTO - SCALA 1:100

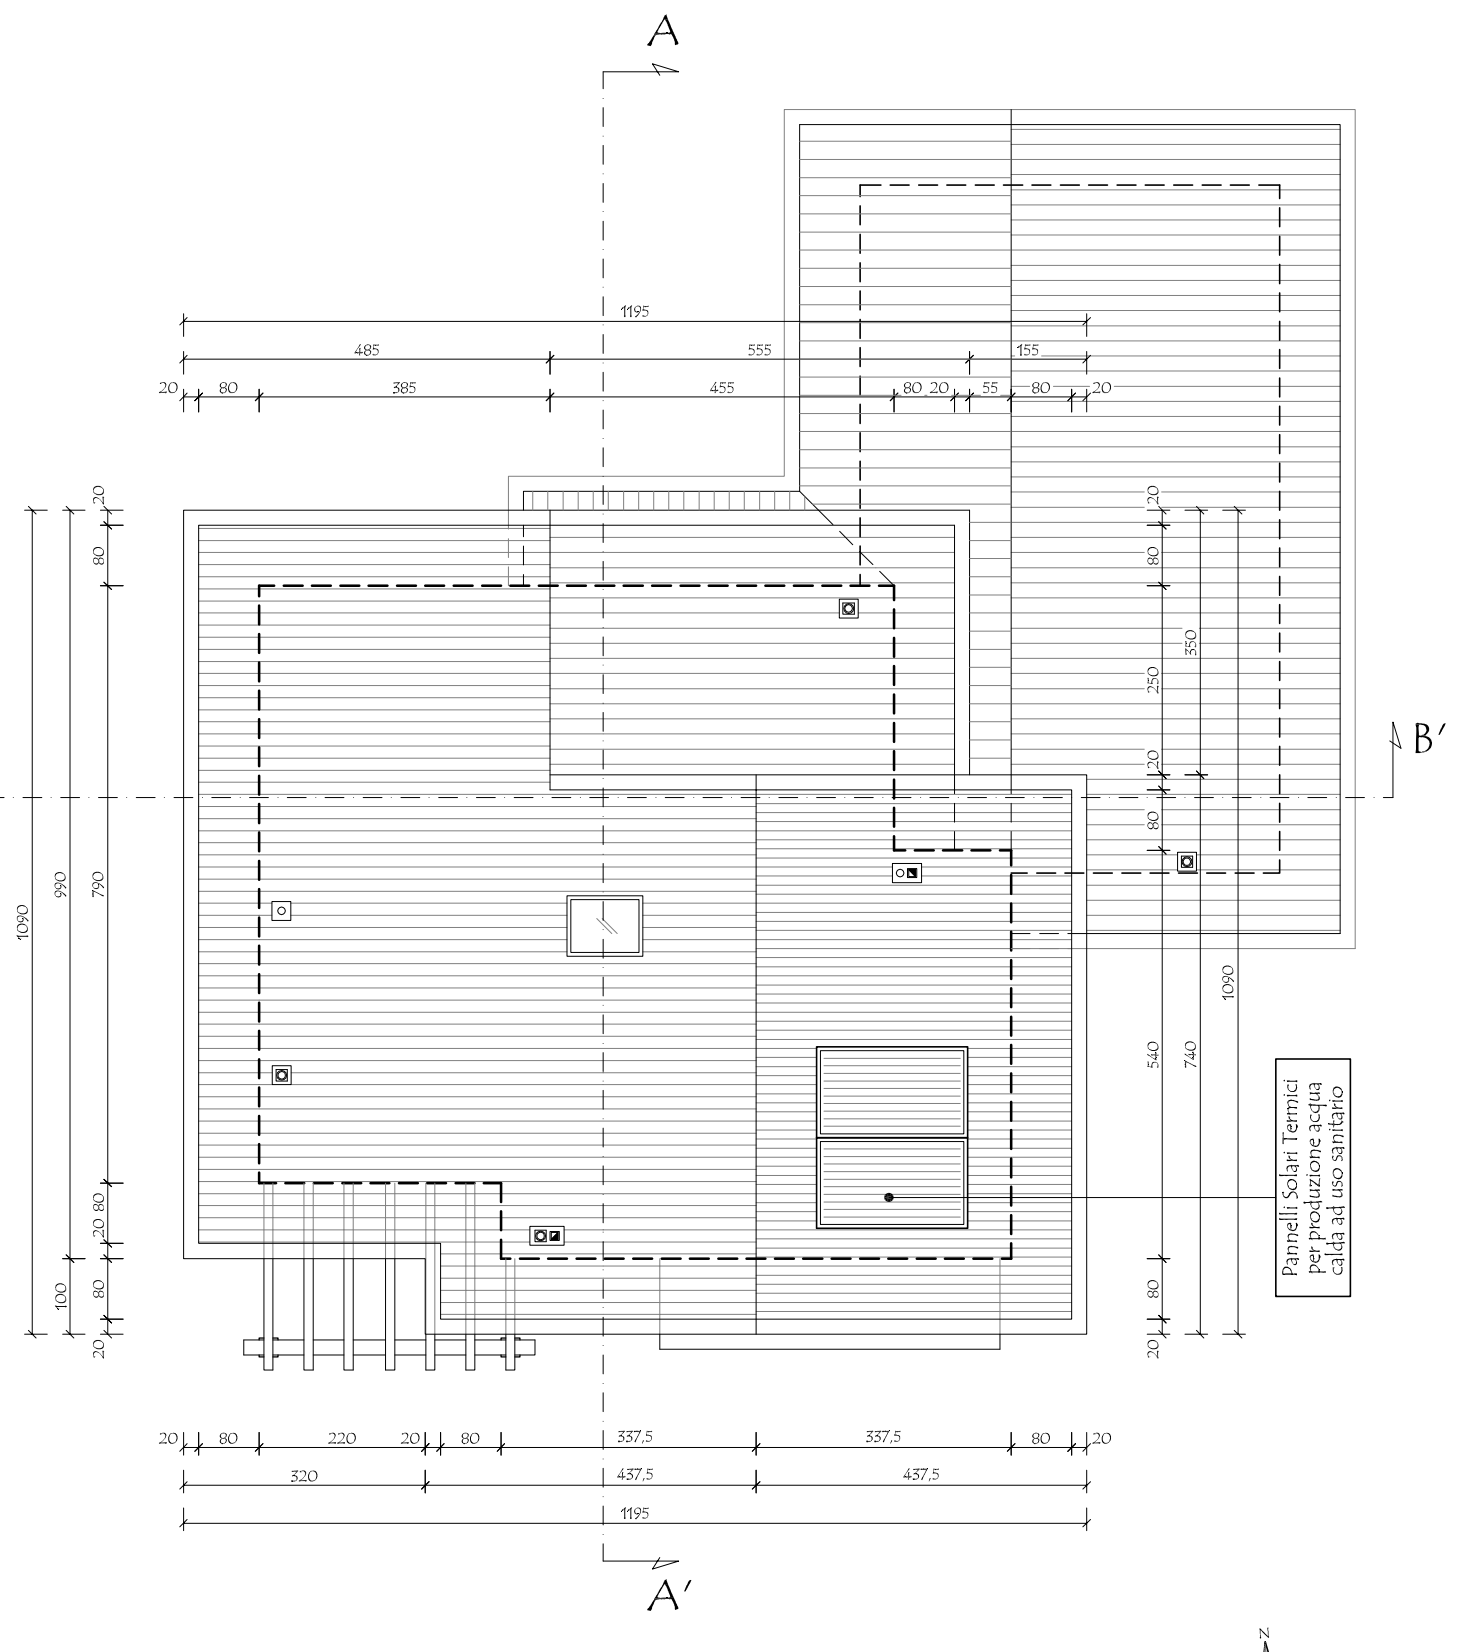

PIANTA COPERTURA
PROGETTO - SCALA 1:100