


SPAZI DI MANOVRA PER
SEDIE A ROTELLE (Ø 150 cm)

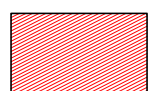

COSTRUZIONE



DEMOLIZIONE

COMUNE DI SALTRIO

I COMMITTENTI:

PIRAS Antonio _____

ADRO Maria Luisa _____

BETTONI Giuseppina _____

ADRO Giuseppe _____

FRANZONI Laura _____

L'IMPRESA ESECUTRICE _____

IL PROGETTISTA

TIZIANI Geom. Gianpaolo _____

IL DIRETTORE DEI LAVORI

MASSINISSA Geom. Davide _____

STUDIO ASSOCIATO MASSINISSA

dei Geometri Davide MASSINISSA, Paolo FRISON e Gianpaolo TIZIANI

Via Goldoni, 37 - 21100 - Varese

Tel: 0332/259091 - Fax: 0332/216567

e-mail: studio.massinissa@fastwebnet.it

Committenti:

PIRAS Antonio, nato a Uras (OR) il 13/10/1942
residente a Saltrio (VA), in via Elvezia n. 1

c.f.: PRS NTN 42R13 L496N

ADRO Maria Luisa, nata a Viggju' (VA) il 31/10/1948
residente a Saltrio (VA), in via Elvezia n. 1

c.f.: DRA MLS 48R71 L876N

BETTONI Giuseppina, nata in Svizzera (EE) il 20/01/1943
residente a Riva San Vitale (Svizzera), in via Francini n. 16

c.f.: BTT GPP 43A60 Z1331

ADRO Giuseppe, nato a Viggju' (VA) il 19/03/1952
residente a Saltrio (VA), in via Grasso n. 19

c.f.: DRA GPP 52C19 L876N

FRANZONI Laura, nata a Milano (MI) il 15/11/1957
residente a Saltrio (VA), in via Grasso n. 19

c.f.: FRN LRA 57S55 F205M

Oggetto:

Riproduzione vietata senza preventiva autorizzazione

AMBITO DI TRASFORMAZIONE URBANISTICA n. 1
NUOVA COSTRUZIONE DI EDIFICI RESIDENZIALI

Elaborato:

LOTTO 2/B: SUPERAMENTO BARRIERE ARCHITETTONICHE
ADATTABILITA' PIANTA PIANO INTERRATO E TERRA

Località:

Comune di: Saltrio (VA)


Indirizzo: Via Grasso - Via Pravello s.n.c.

Identificativi catastali:



Sezione: - Foglio: 4
Mappali: 143 - 2927 - 2928 - 2929 - 2930 - 3869

Data:

Novembre 2014

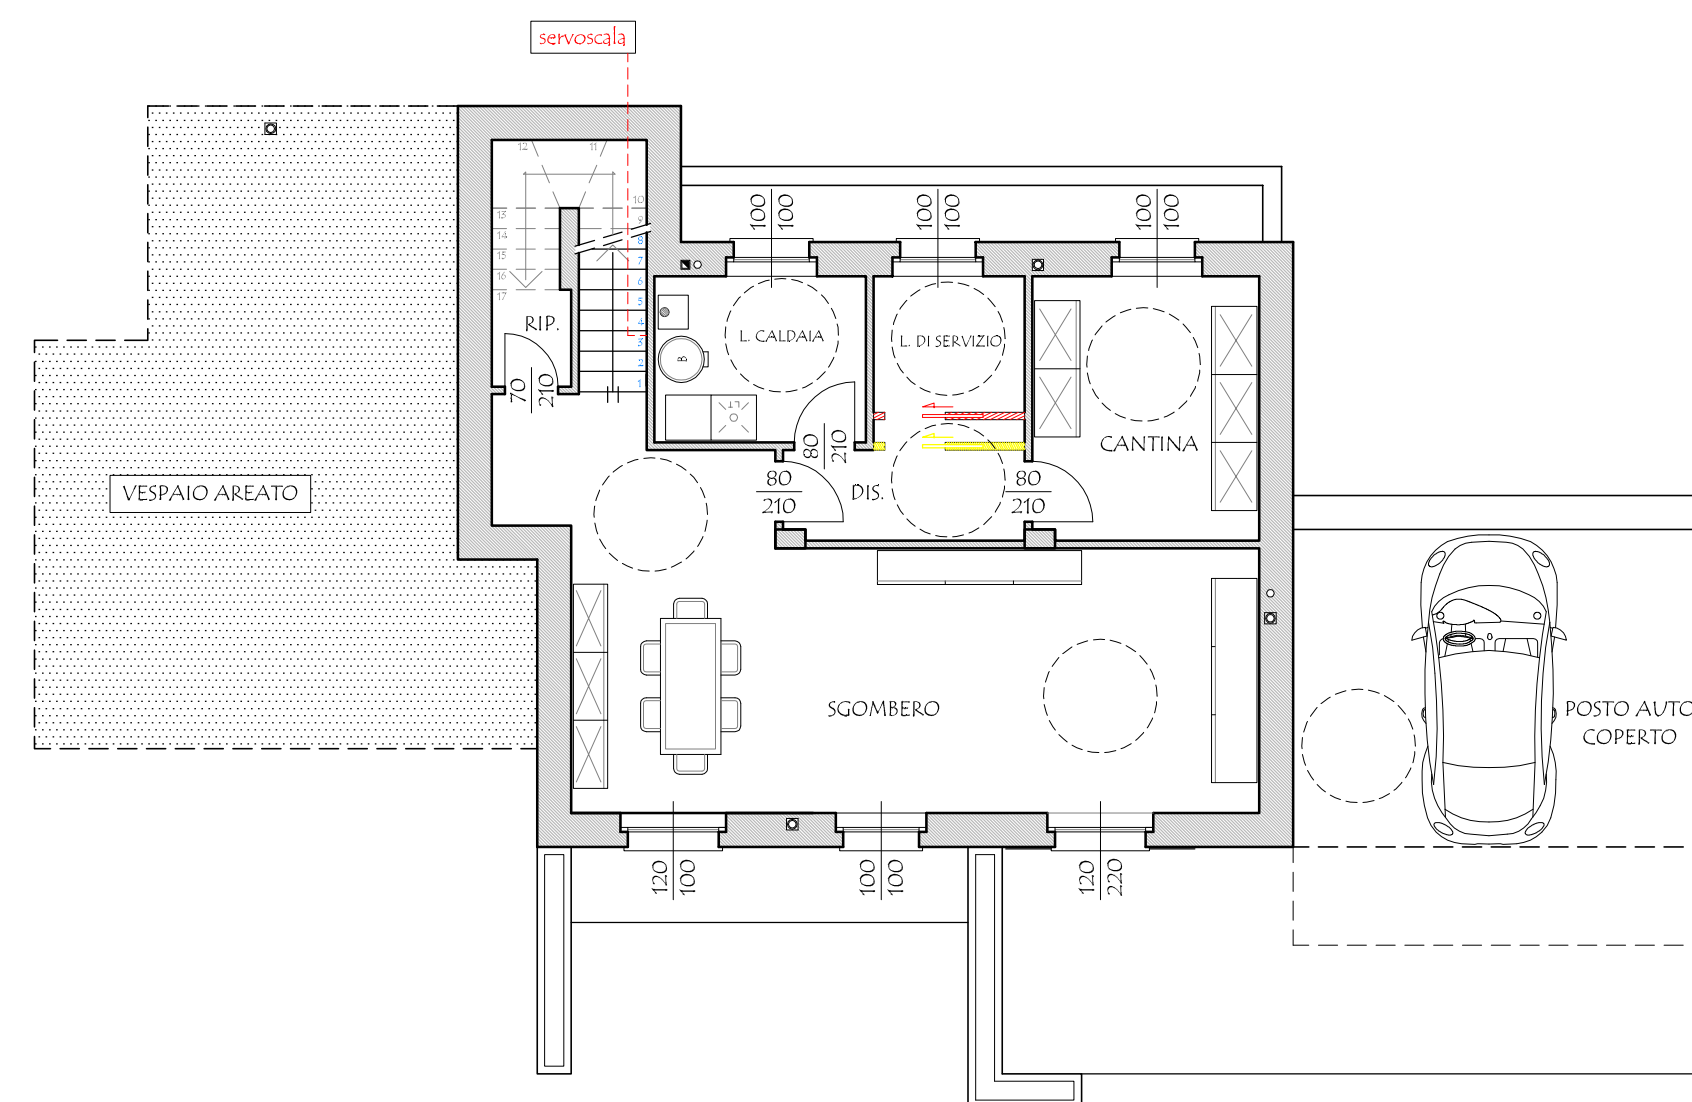

PIANTA PIANO INTERRATO
ADATTABILITA' - SCALA 1:100

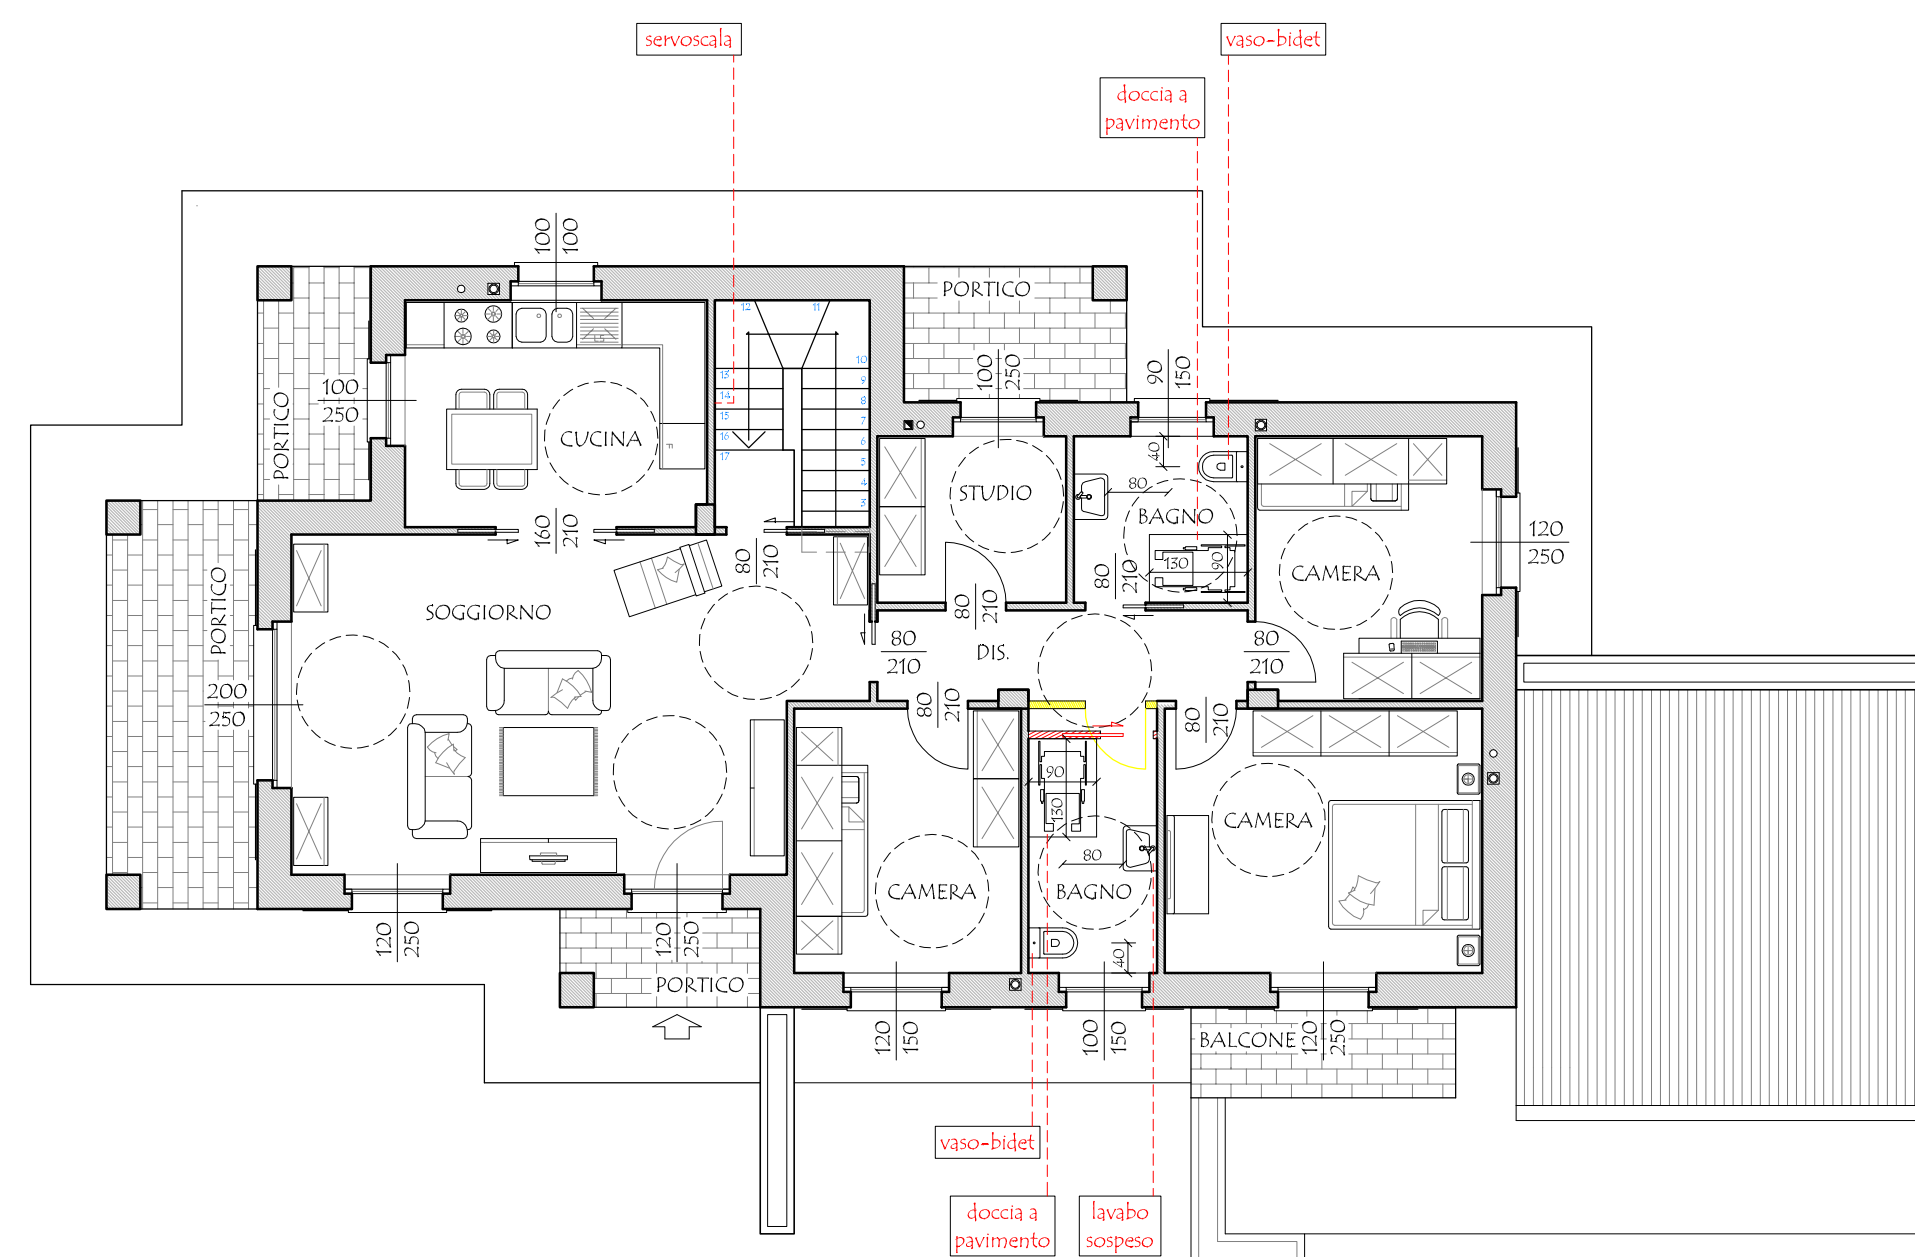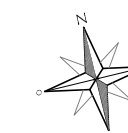

PIANTA PIANO TERRA
ADATTABILITA' - SCALA 1:100

