



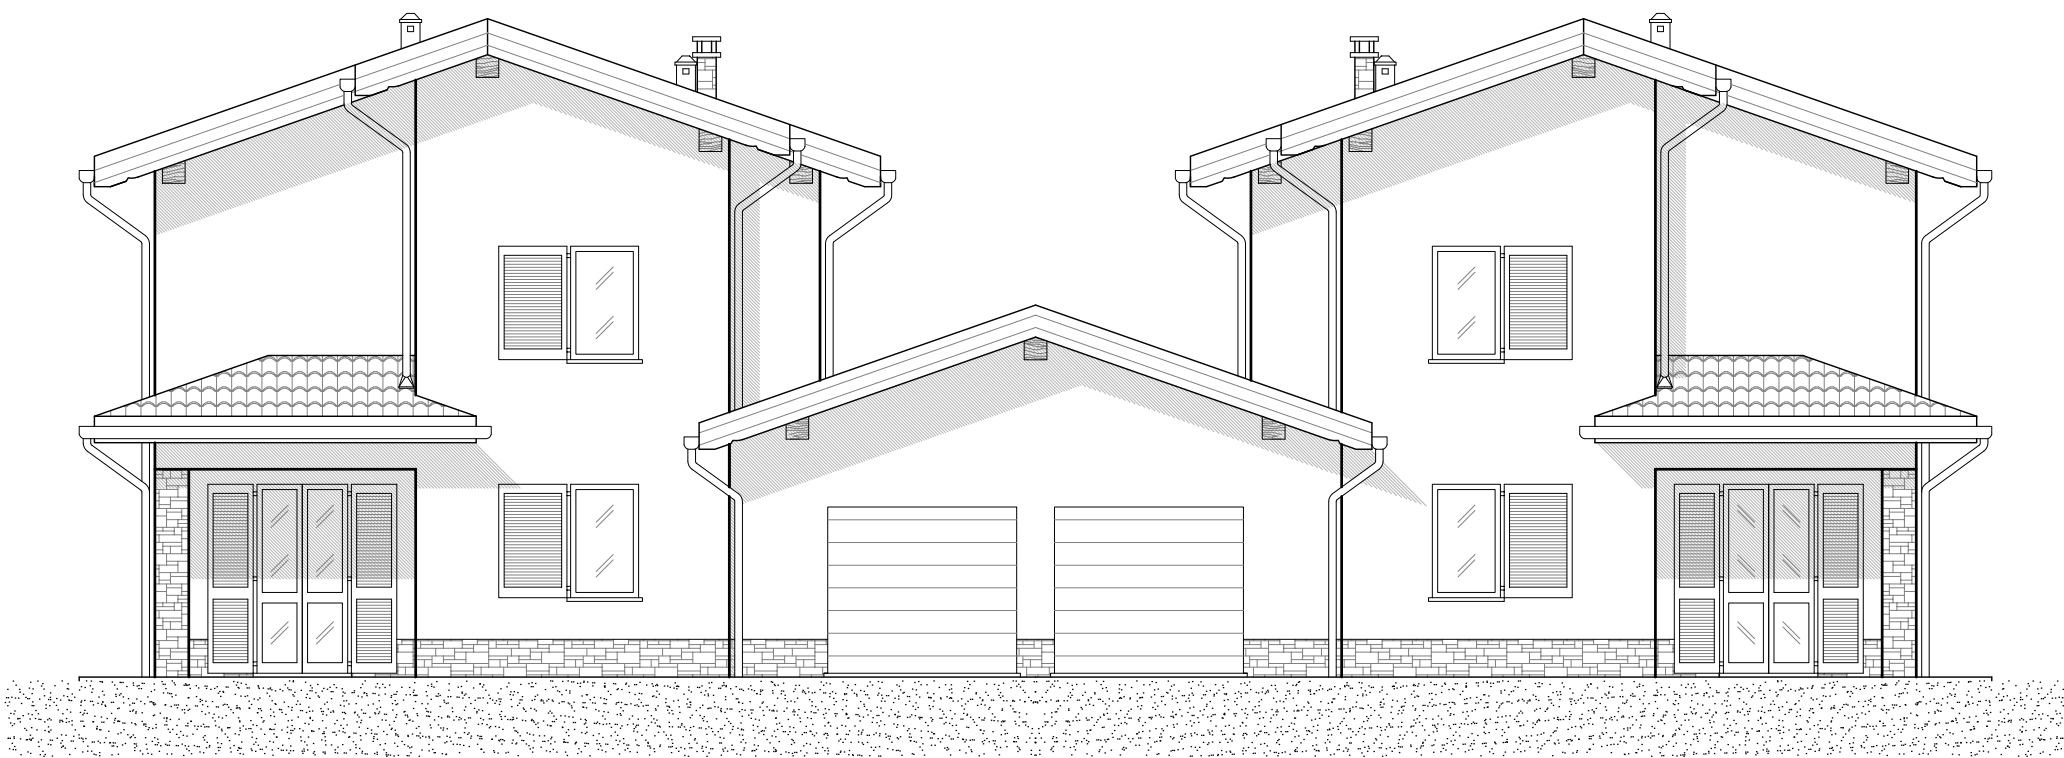


PROSPETTO NORD
PROGETTO - SCALA 1:100



PROSPETTO EST
PROGETTO - SCALA 1:100

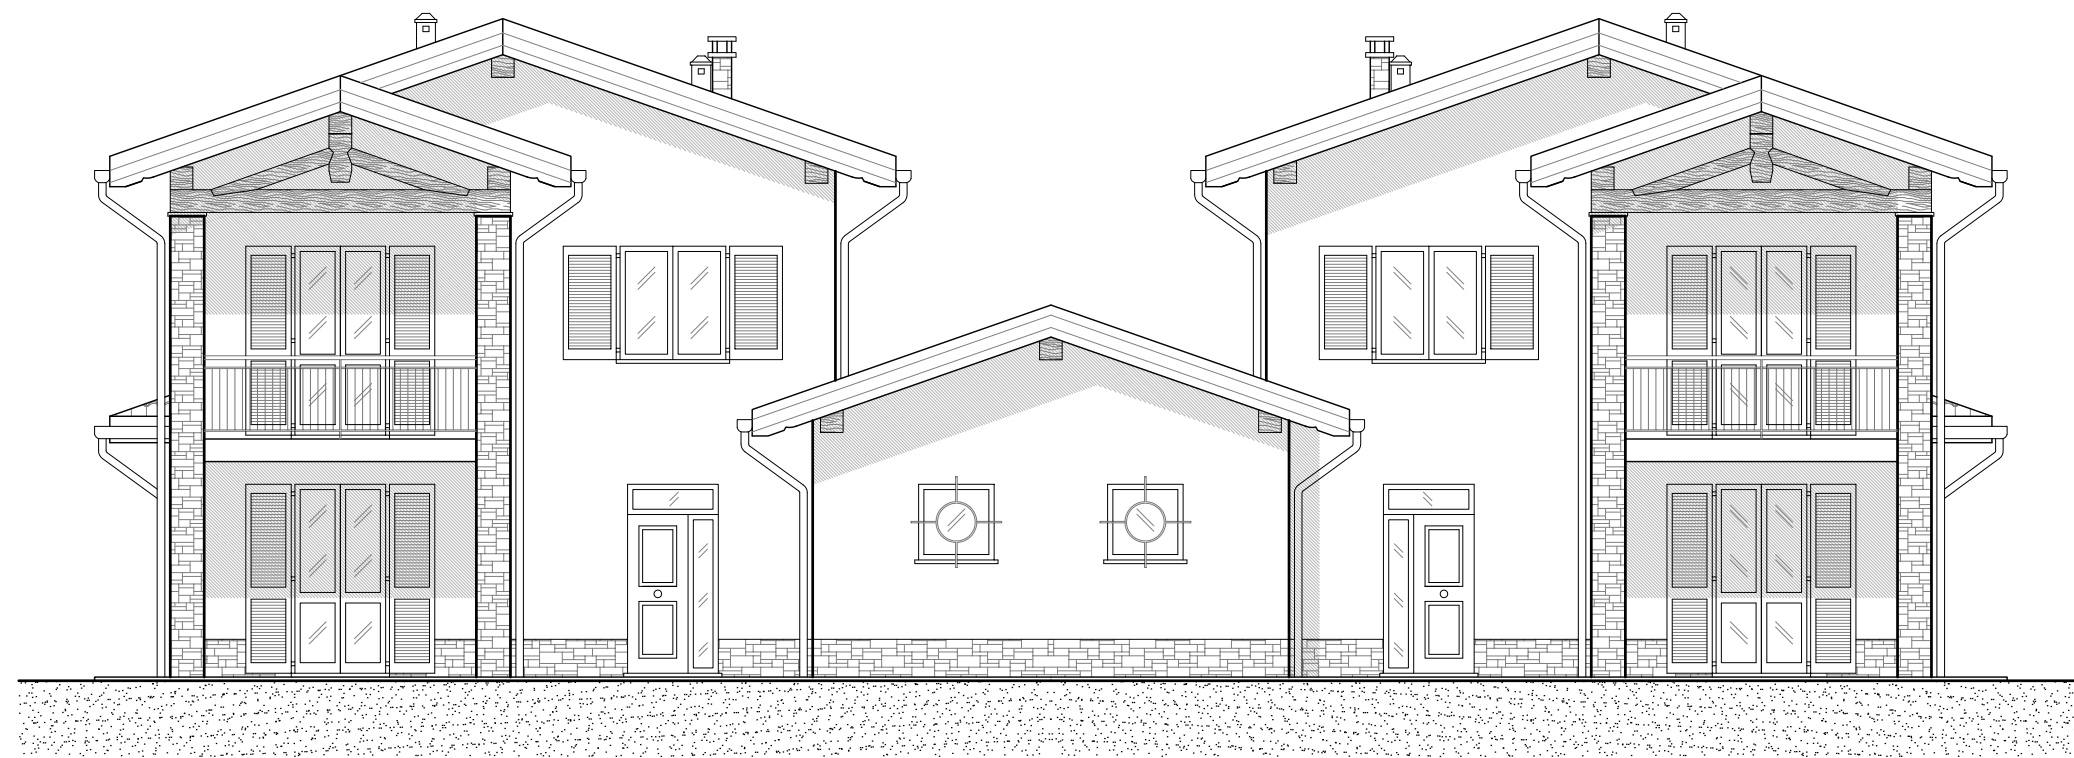

PROSPETTO SUD
PROGETTO - SCALA 1:100

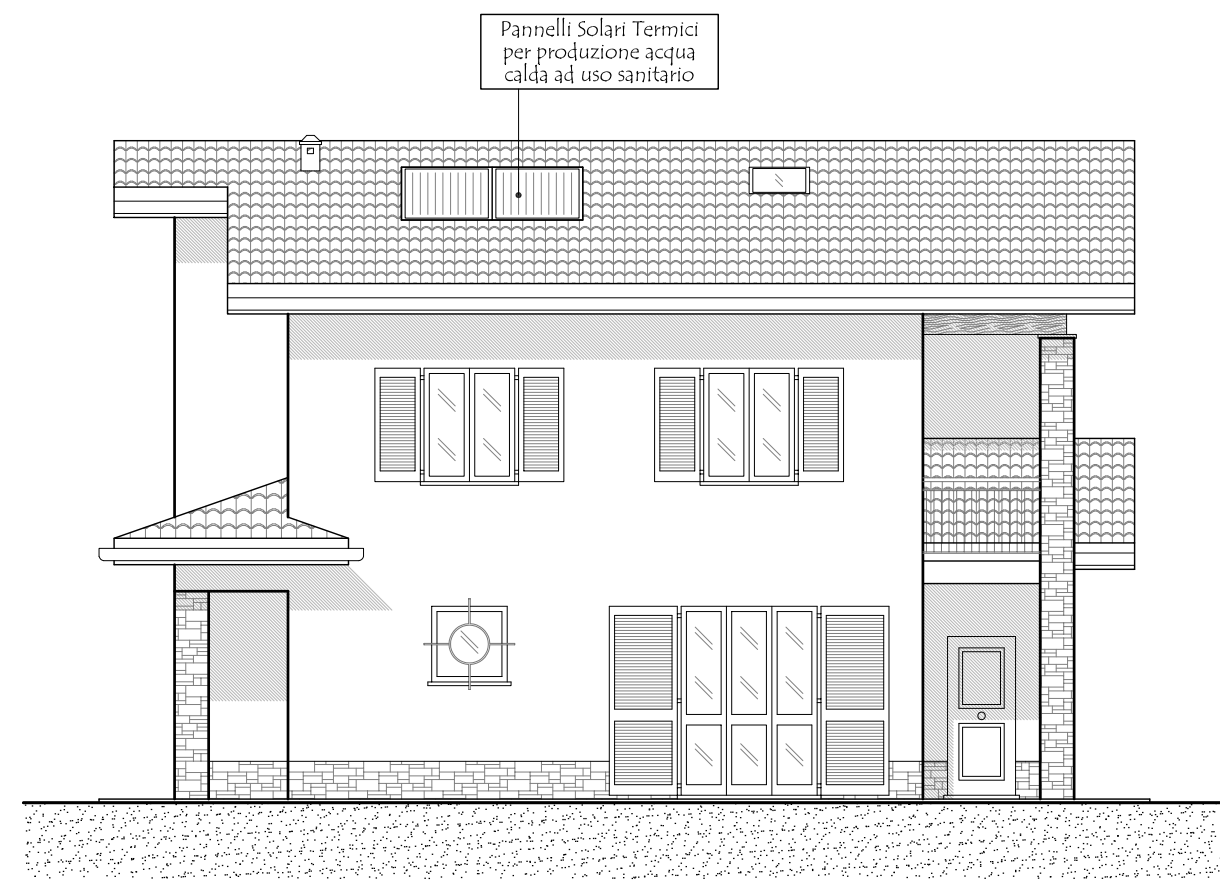


PROSPETTO OVEST
PROGETTO - SCALA 1:100


VERIFICA R.A.I. - PIANO TERRA			
N. DESTINAZIONI	SUPERFICIE PAVIMENTATA	SUPERFICIE FINISTRATA	R.A.I.
1 SOGGIORNO	55,80	6,22	0,174 • 0,125
2 CUCINA	11,22	2,80	0,250 • 0,125
3 BAGNO	6,88	1,55 • 0,50	0,197 • 0,125
4 DISIMPEGNO	1,85	-	-
5 BOX	30,51	6,50	-
6 LOCALE CALDAIA	2,64	-	-

⊙ La porta basculante sarà provvista di fortoie per garantire una superficie aperta libera pari ad 1/50 della superficie del pavimento


VERIFICA R.A.I. - PIANO PRIMO			
N. DESTINAZIONI	SUPERFICIE PAVIMENTATA	SUPERFICIE FINISTRATA	R.A.I.
7 CAMERA	16,05	4,06	0,254 • 0,125
8 CAMERA	11,44	2,10	0,184 • 0,125
9 CAMERA	11,06	1,80	0,163 • 0,125
10 BAGNO	7,51	1,55 • 0,50	0,185 • 0,125
11 CABINA ARMADIO	5,56	-	-
12 DISIMPEGNO	6,28	-	-

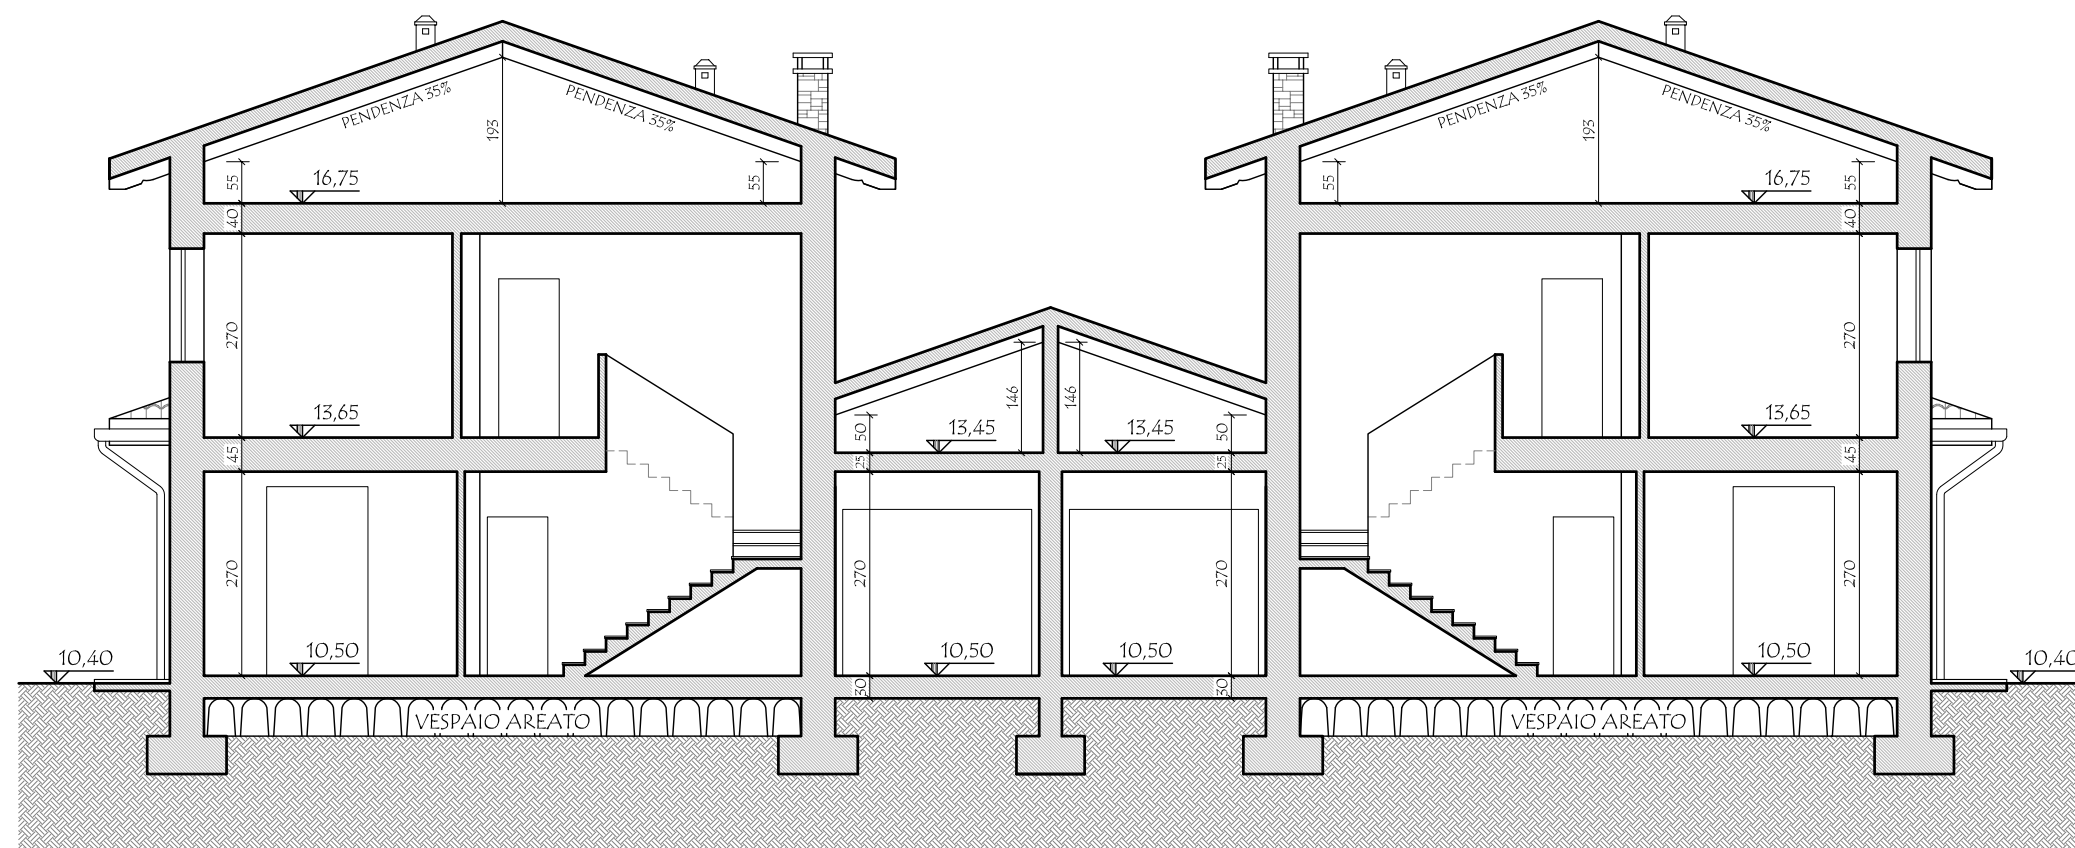

SEZIONE A-A'
PROGETTO - SCALA 1:100

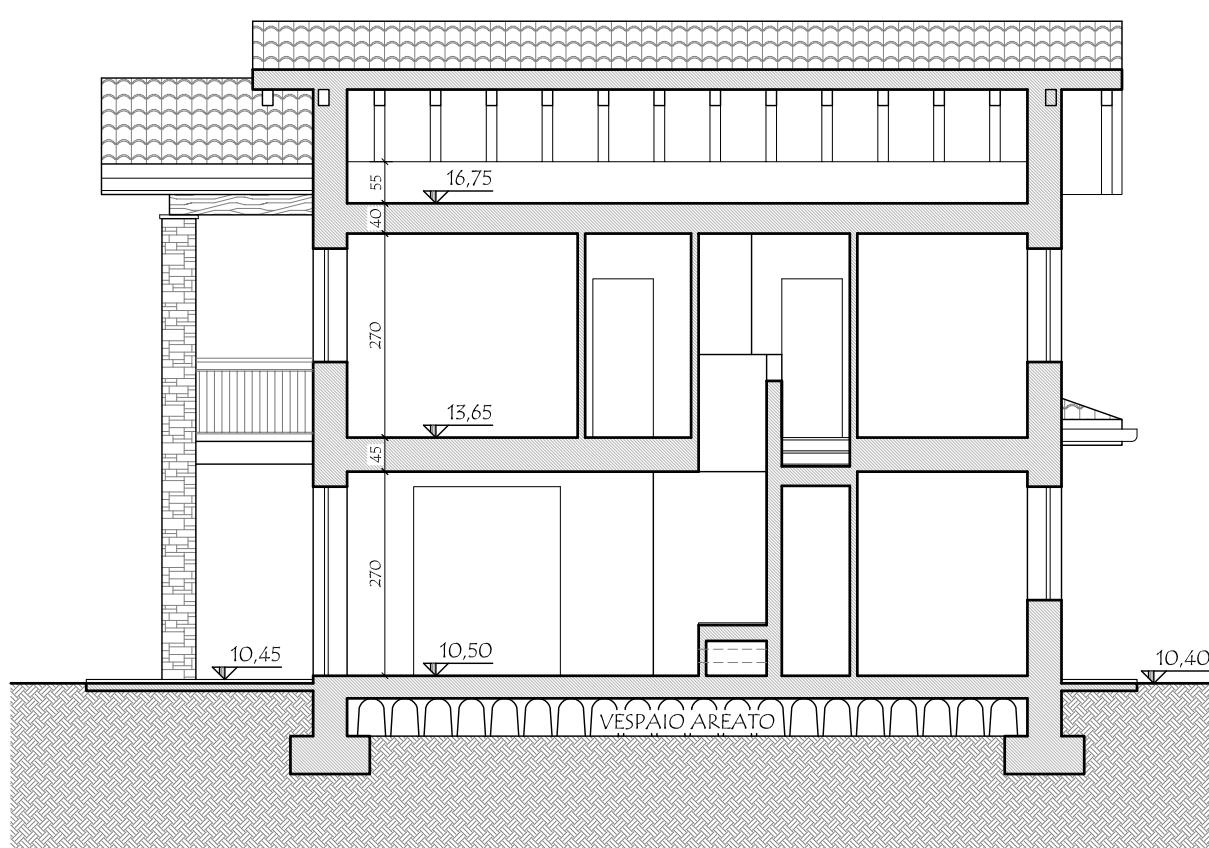

SEZIONE B-B'
PROGETTO - SCALA 1:100

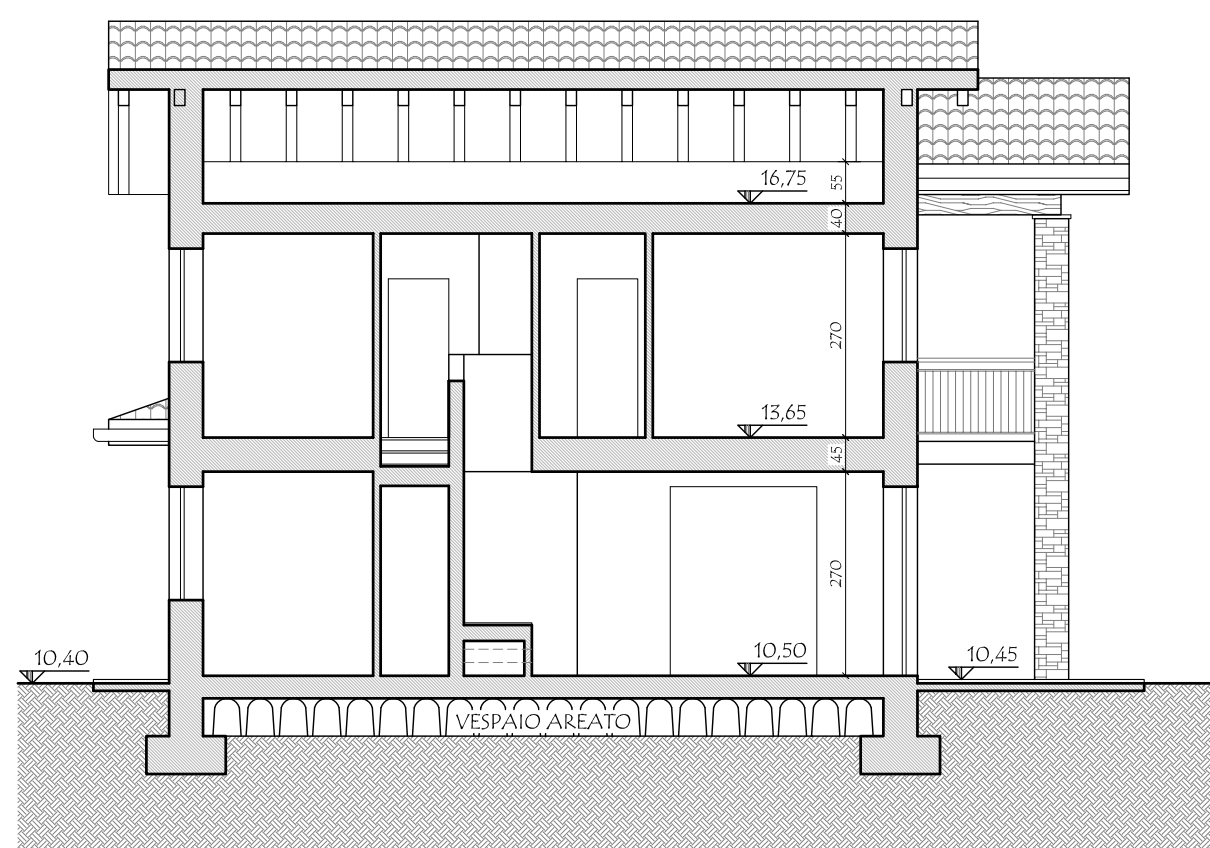

SEZIONE C-C'
PROGETTO - SCALA 1:100


COMUNE DI SALTRIO

I COMMITTENTI:

Francesca ARPINI

Miko CADEI

Gianluigi ADRO

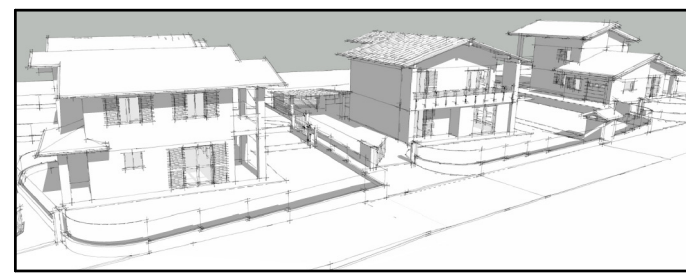

IL PROGETTISTA e

DIRETTORE DELL'AVORO

MASSINISSA Geom Davide

L'IMPRESA ESECUTRICE

STUDIO ASSOCIATO MASSINISSA

dei Geometri Davide MASSINISSA, Paolo FRISON e Giampaolo TIZIANI
Via Goldoni, 37 - 21100 - Varese Tel. 0332/230911 - Fax 0332/216567 e-mail studio.massinissa@fastwebnet.it

Comitenti:

ARBINI Francesca, nata a Varese (VA) il 26/11/1980 c.f.: RBN FNC 80566 L682R
residente a Saltrio (VA), in via Agraria n. 2
CADEI Miko, nato a Varese (VA) il 10/09/1982 c.f.: CDA MKK 82PIO L682A
residente a Saltrio (VA), in via Agraria n. 2
ADRO Gianluigi, nato a Viggiù (VA) il 15/01/1951 c.f.: DRA GFS 31A15 L876H
residente a Saltrio (VA), in via Elvezia n. 11

Oggetto: Riproduzione vietata senza preventiva autorizzazione


AMBITO DI TRASFORMAZIONE URBANISTICA n. 4
NUOVA COSTRUZIONE DI EDIFICI RESIDENZIALI

Elaborato:
PROGETTO - LOTTO A - 865/a; PIANTA PIANO TERRA,
PRIMO, COPERTURA, PROSPETTI, SEZIONI E TABELLE R.A.I.


Località: Comune di Saltrio (VA)
Indirizzo: Via Cerello s.n.c.
Identificativi catastali: Foglio: 6
Mappali: 865 - 1550 Sub: -
Data: Aprile 2013

Scala:
1:100


Archivio:
1842

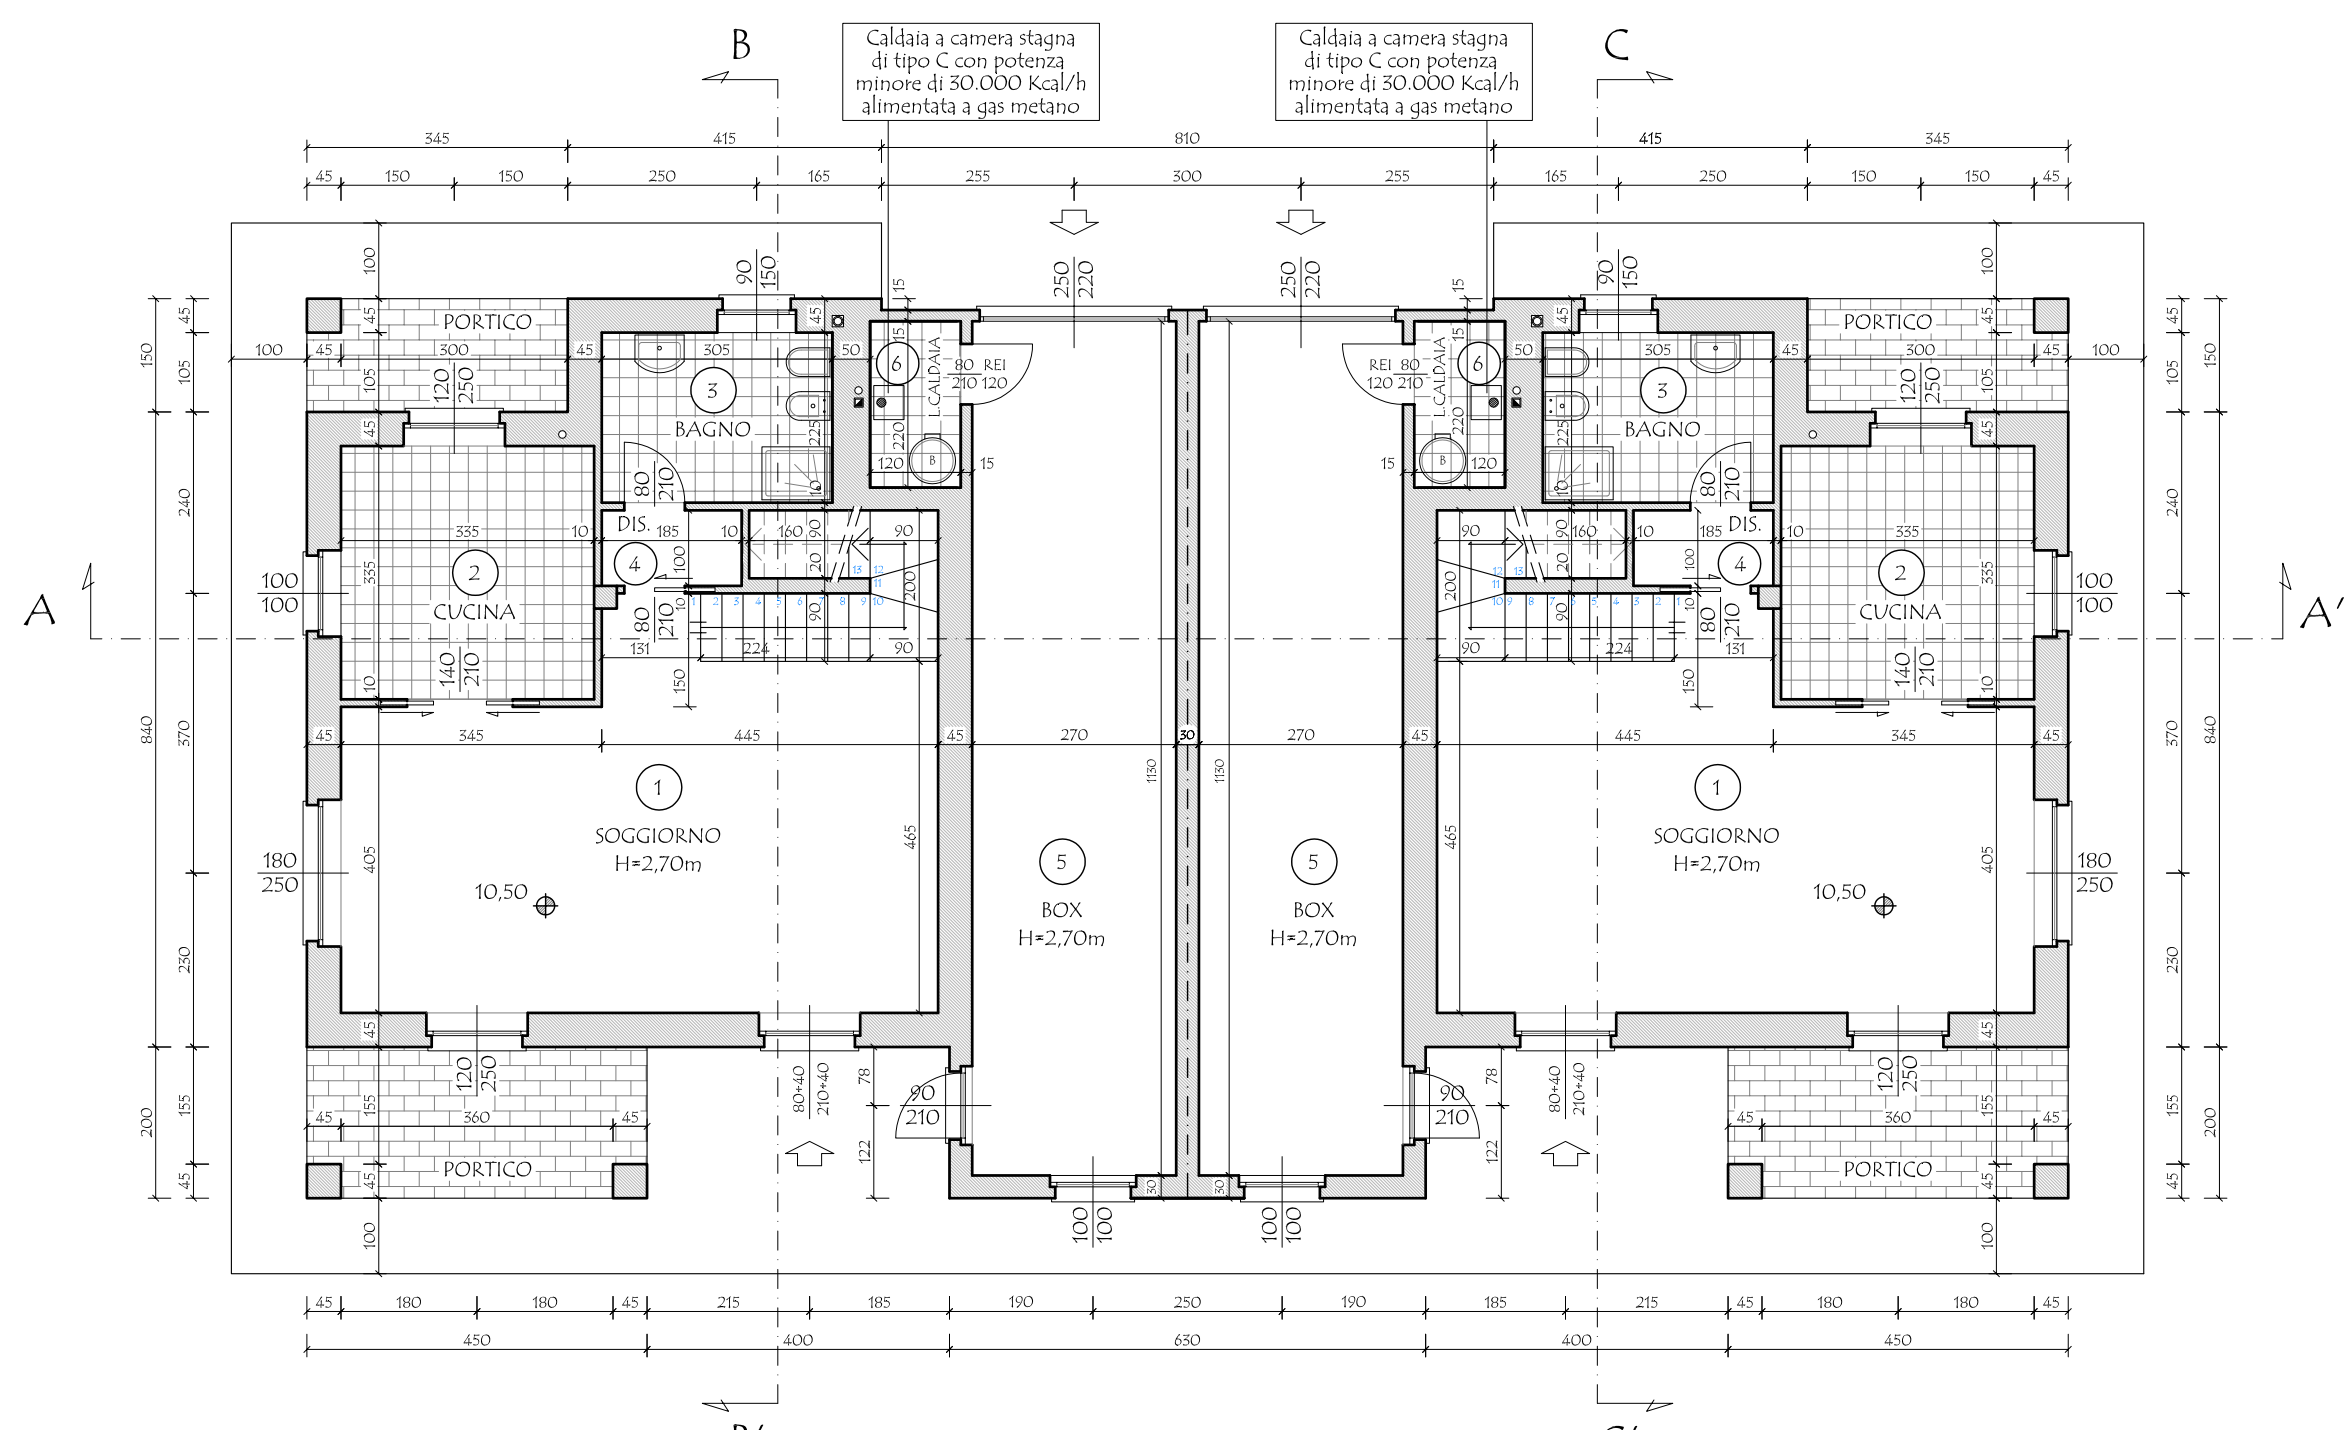

PIANTA PIANO TERRA
PROGETTO - SCALA 1:100

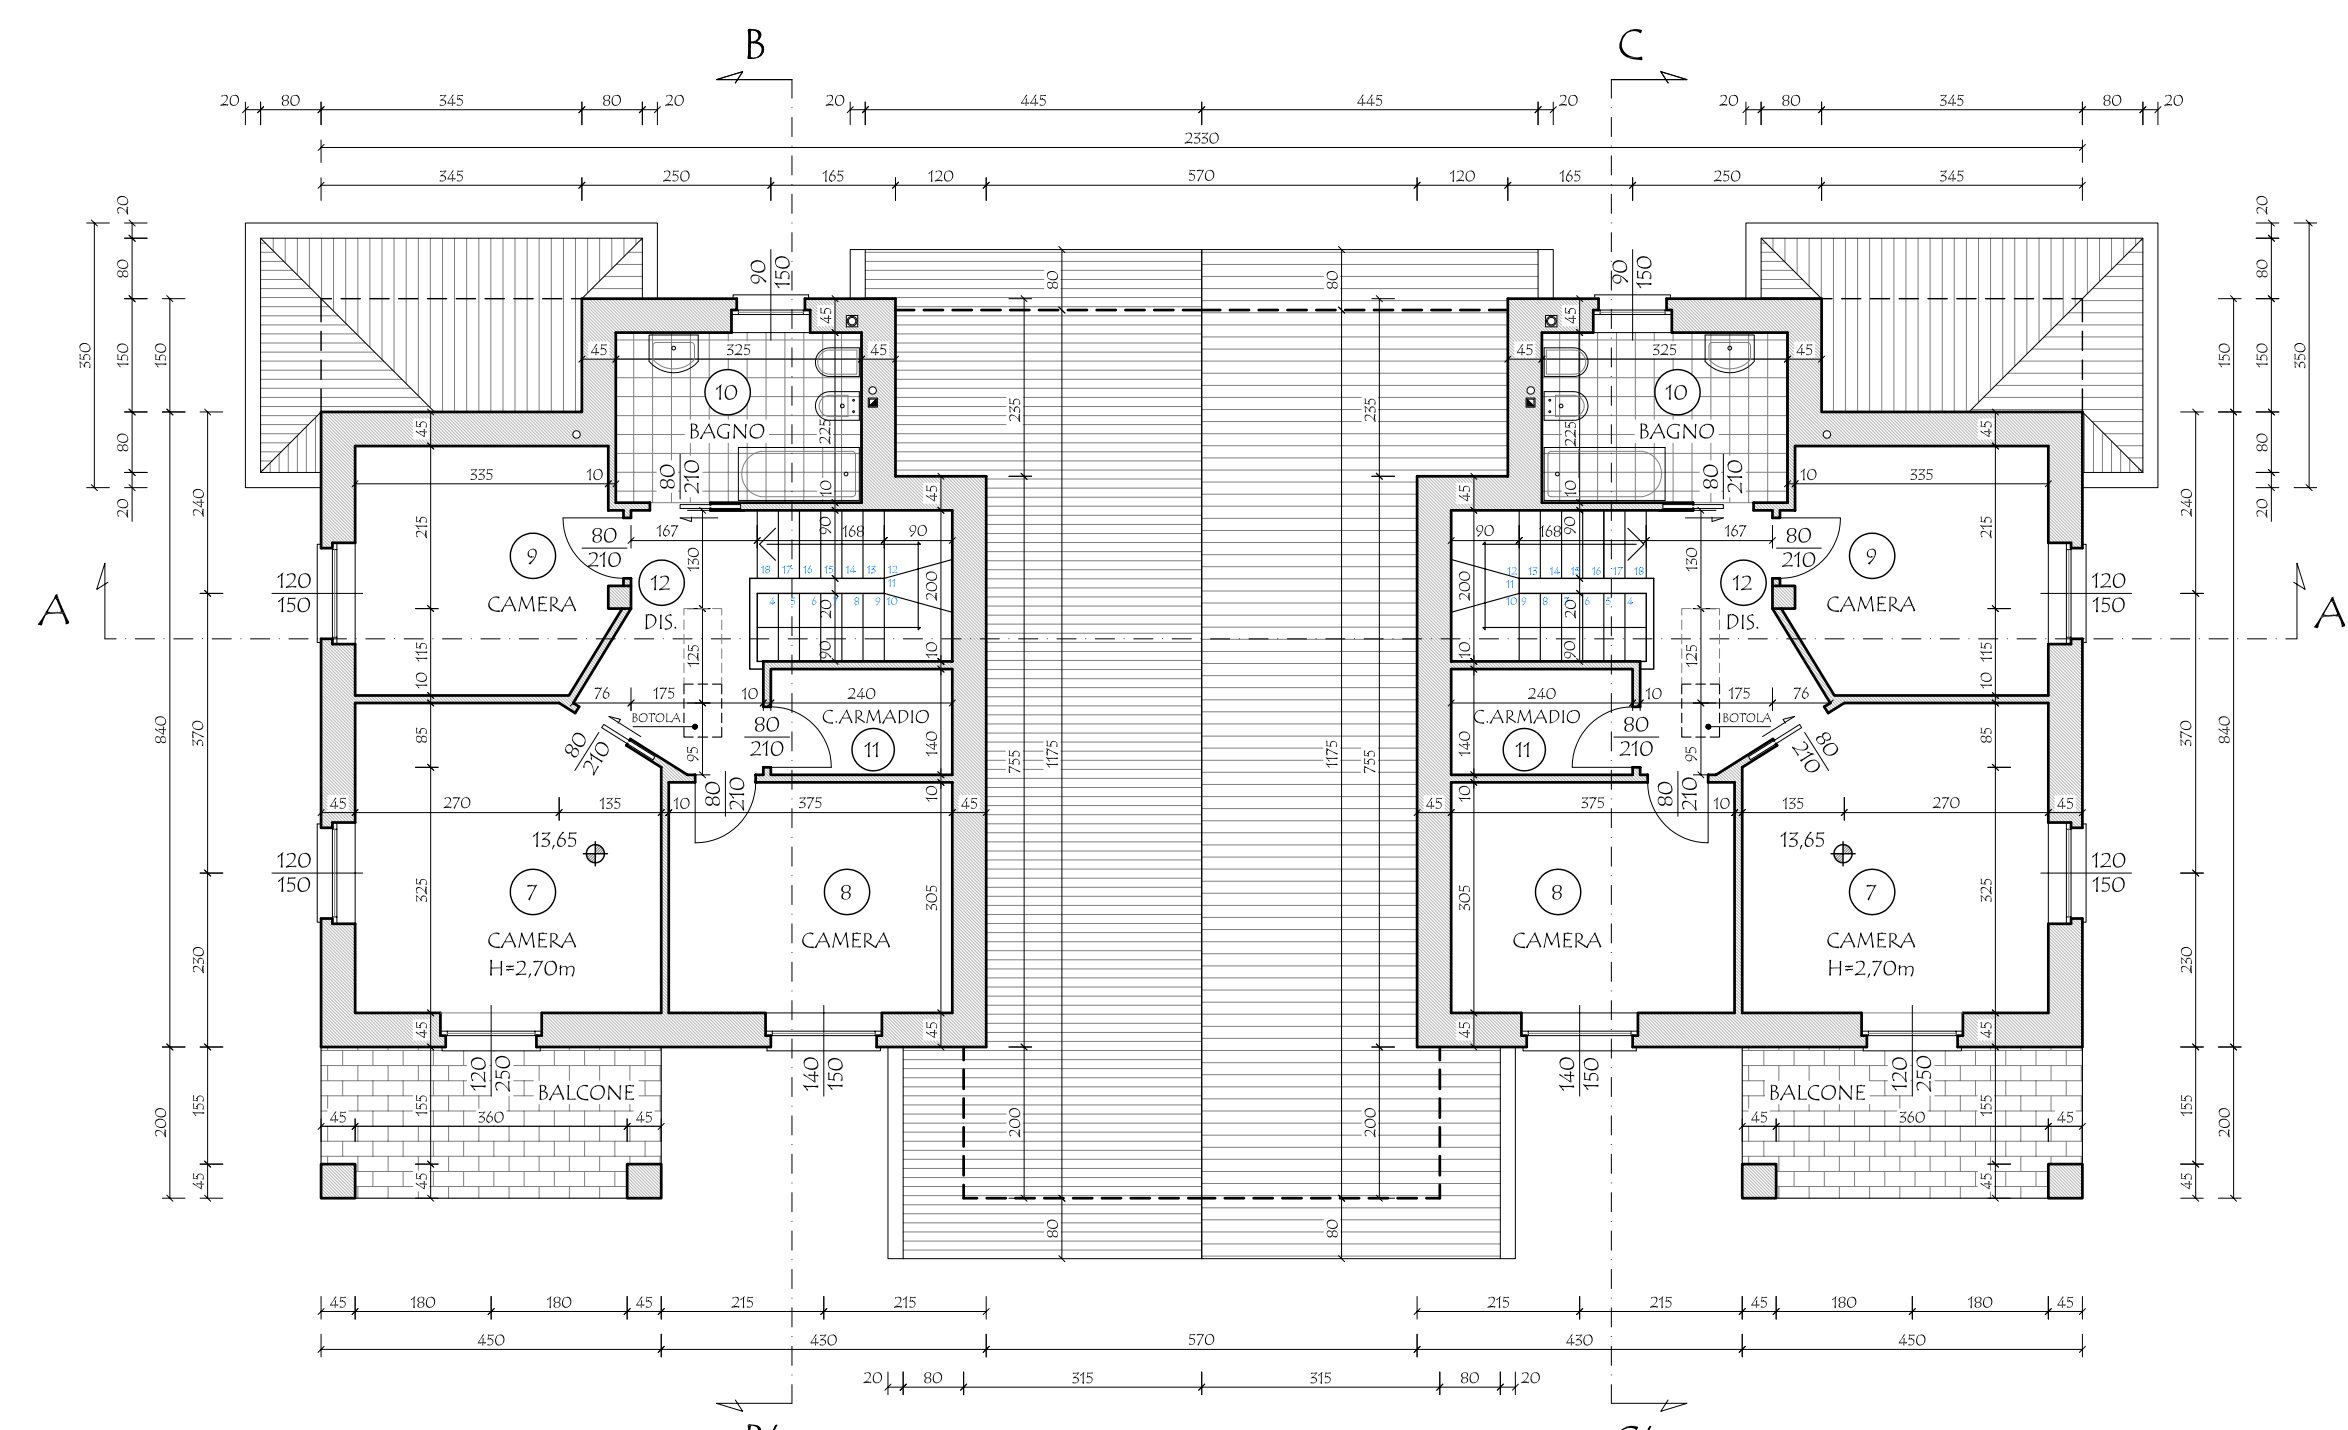

PIANTA PIANO PRIMO
PROGETTO - SCALA 1:100

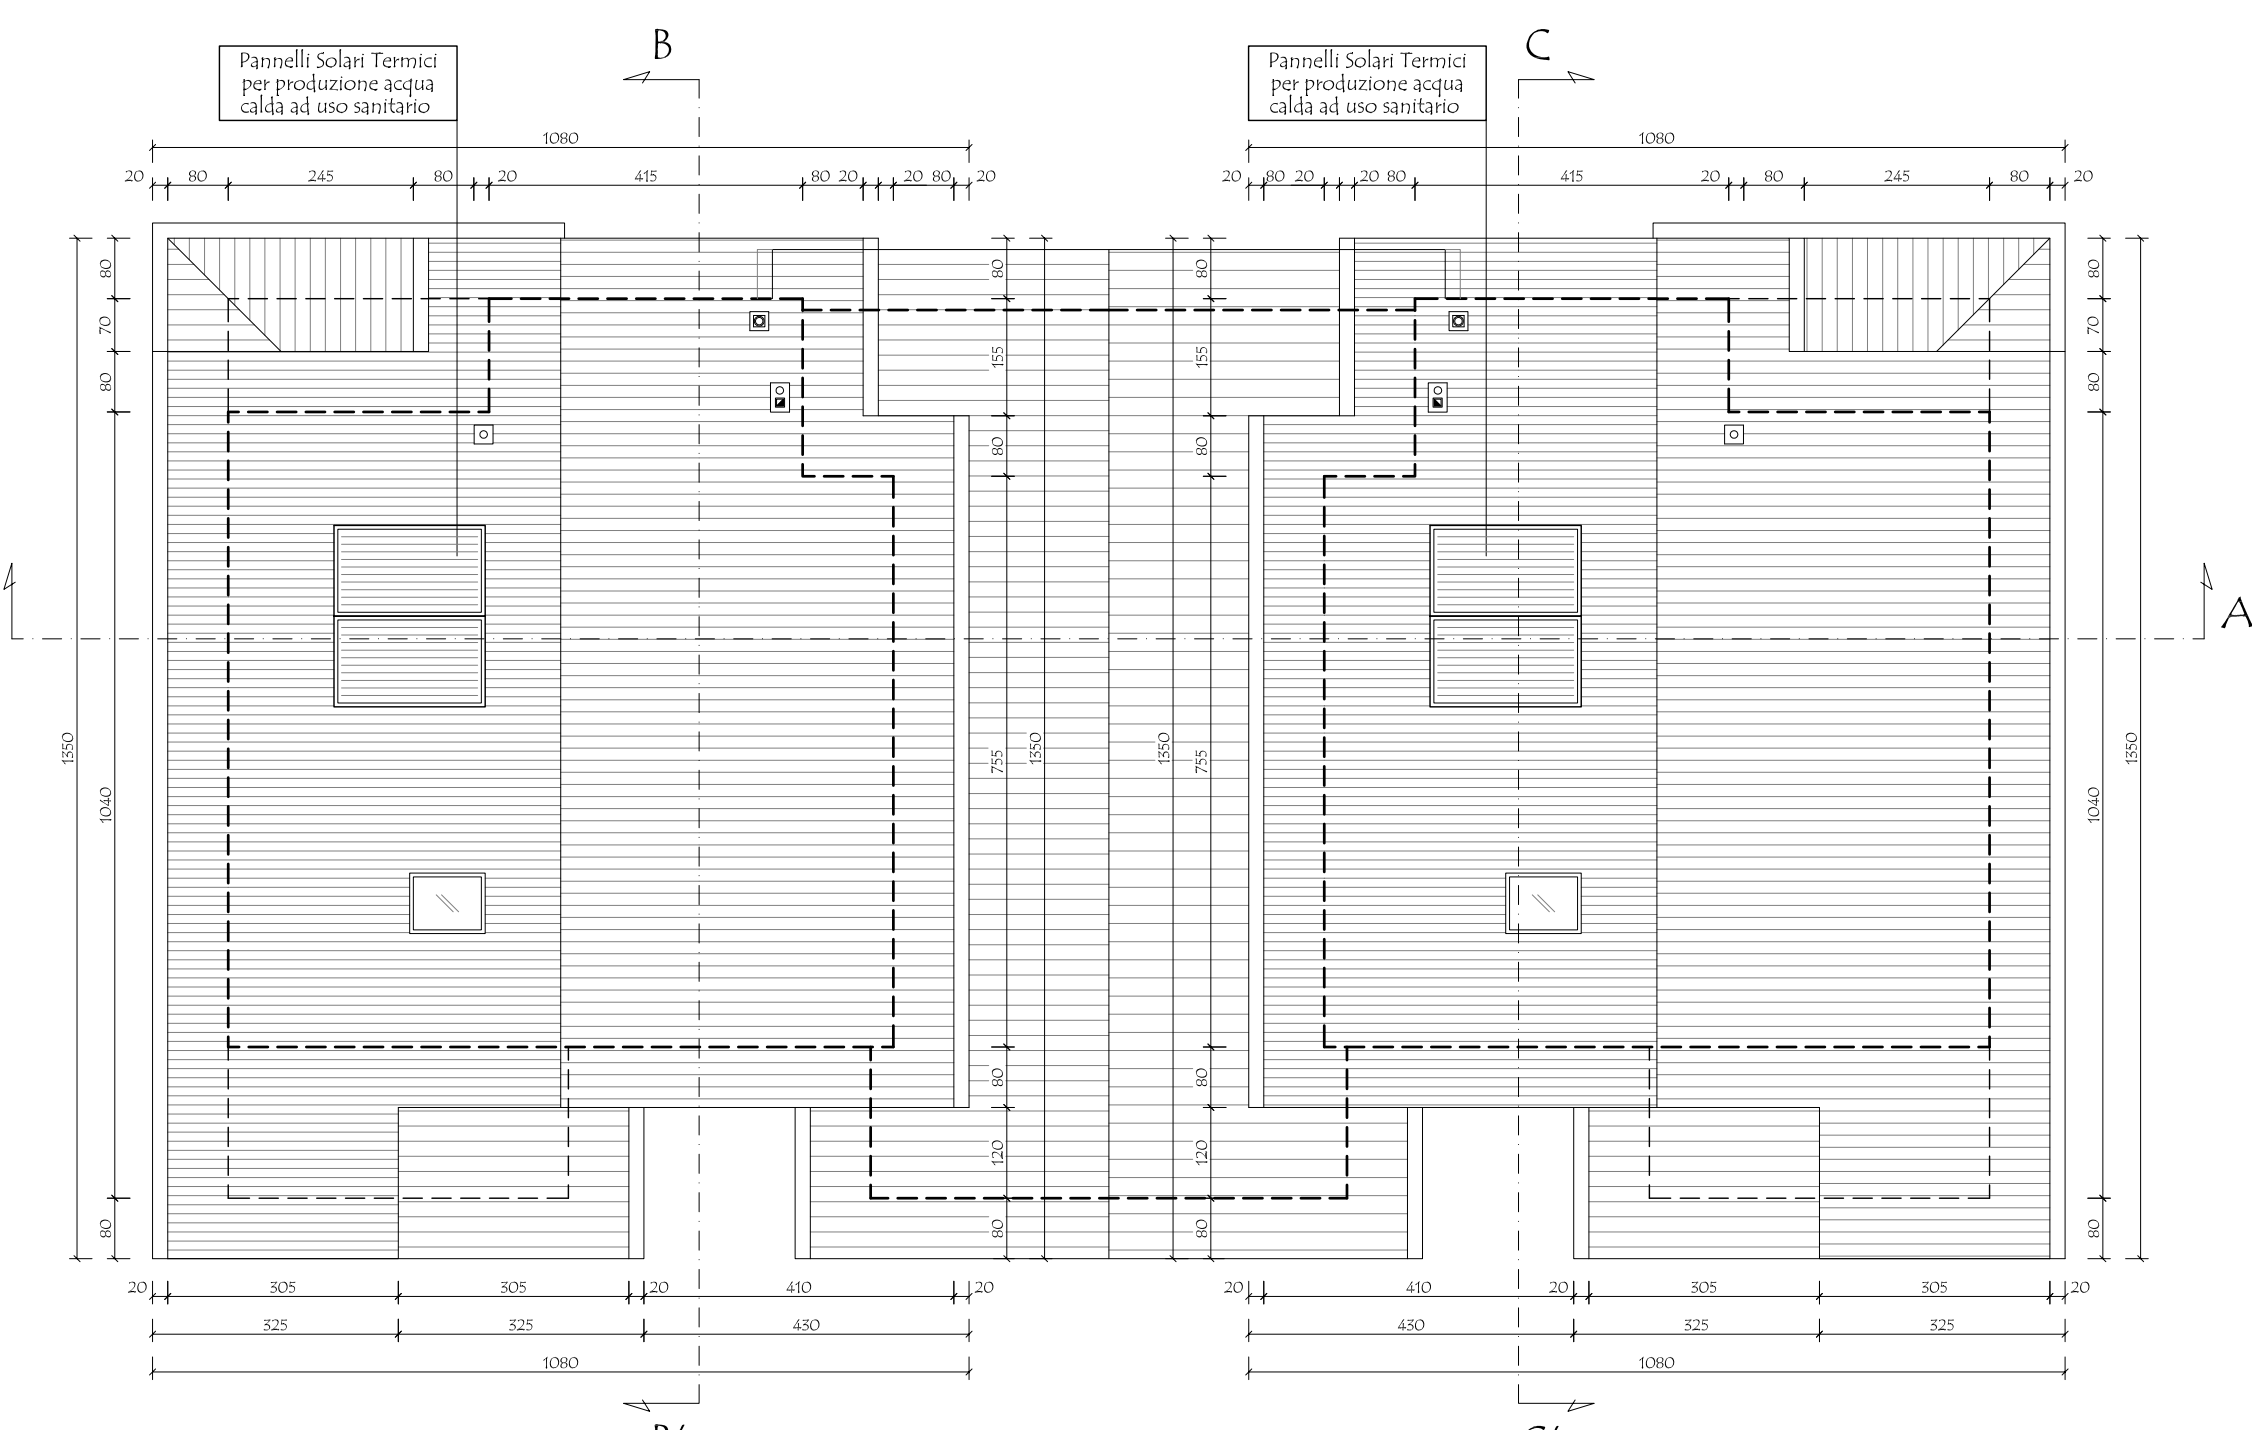

PIANTA COPERTURA
PROGETTO - SCALA 1:100