


VERIFICA R.A.I. - PIANO TERRA			
N.	DESTINAZIONI	SUPERFICIE PAVIMENTATA	SUPERFICIE FINESTRATA R.A.I.
1	SOGG/PRANZO	51,97	19,68
2	CUCINA	19,71	2,48
3	BAGNO	6,15	1,80
4	LOCALE DI SERVIZIO	11,20	2,19
5	LOCALE CALDAIA	3,98	-
6	DISIMPEGNO	4,55	-

VERIFICA R.A.I. - PIANO PRIMO			
N.	DESTINAZIONI	SUPERFICIE PAVIMENTATA	SUPERFICIE FINESTRATA R.A.I.
7	CAMERA	15,52	2,34
8	CAMERA	15,76	1,80
9	CAMERA	17,97	2,28
10	BAGNO	7,67	2,16
11	BAGNO	6,93	2,50
12	CABINA ARMADIO	6,88	-
13	DISIMPEGNO	7,00	-


VERIFICA AREA SOPPALCATA AI SENSI ART. 3.6.2. TITOLO III!
SUPERFICIE SOGGIORNO/PRANZO 1 = 51,97 mq
SUPERFICIE DISIMPEGNO 13 = AGGETTANTE SU SOGGIORNO = 7,00 mq
TOTALE SUPERFICIE LOCALE SOPPALCATO = (51,97 mq + 7,00 mq) = 58,97 mq
TOTALE SUPERFICIE FINESTRATA SOPPALCATO = 19,68 mq R.A.I. 0,354 > 0,125




PROSPETTO EST
PROGETTO - SCALA 1:100

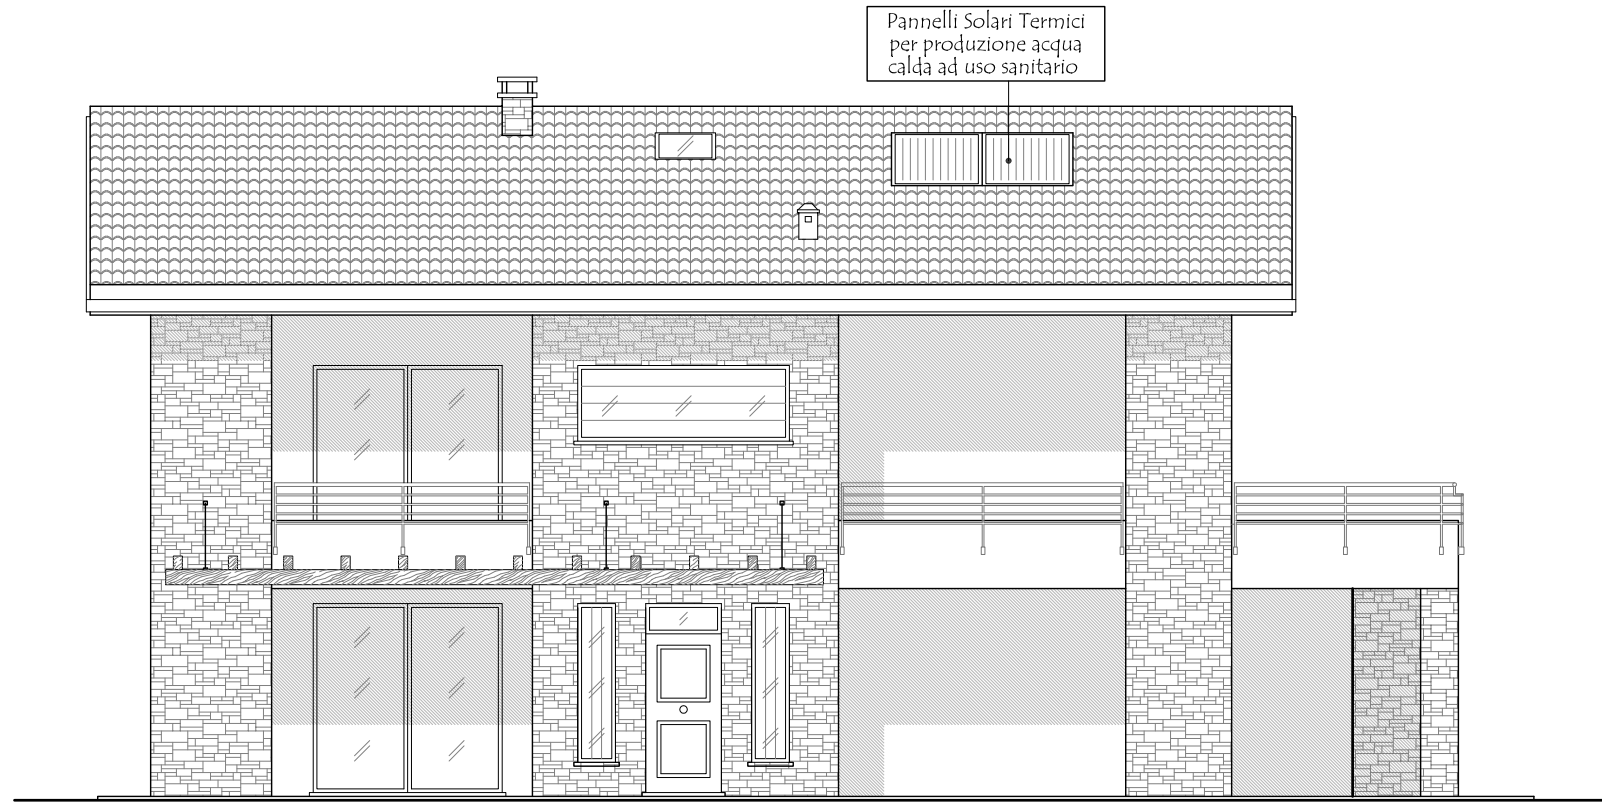


PROSPETTO SUD
PROGETTO - SCALA 1:100

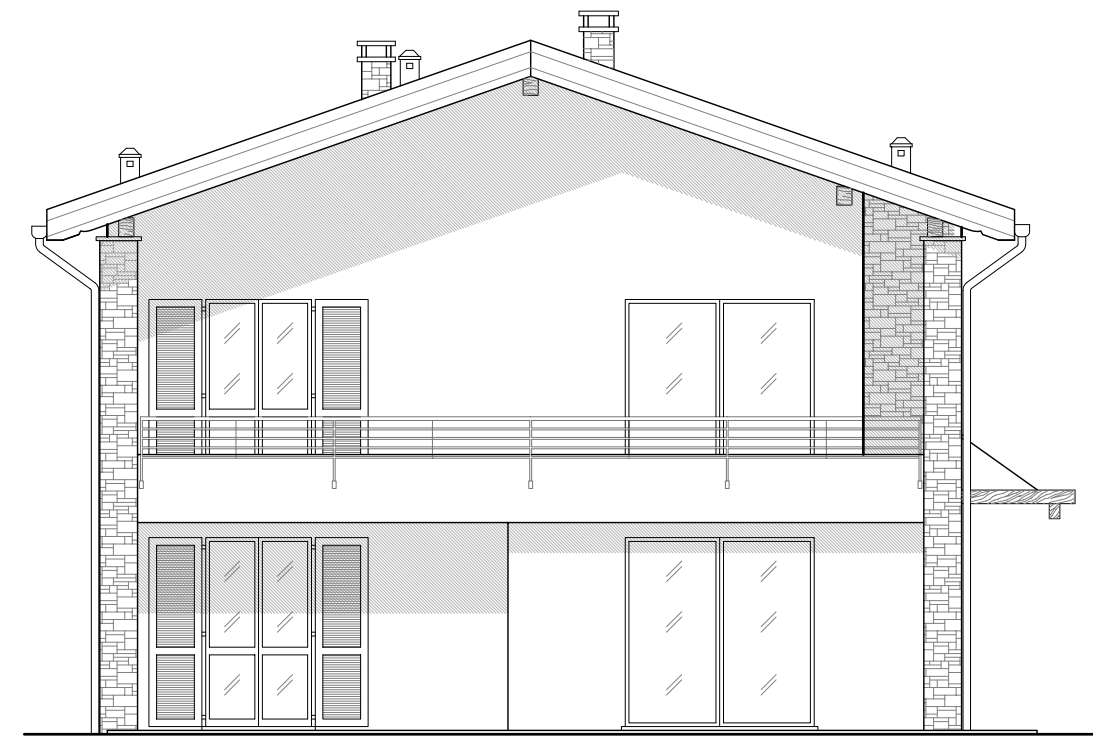

PROSPETTO OVEST
PROGETTO - SCALA 1:100

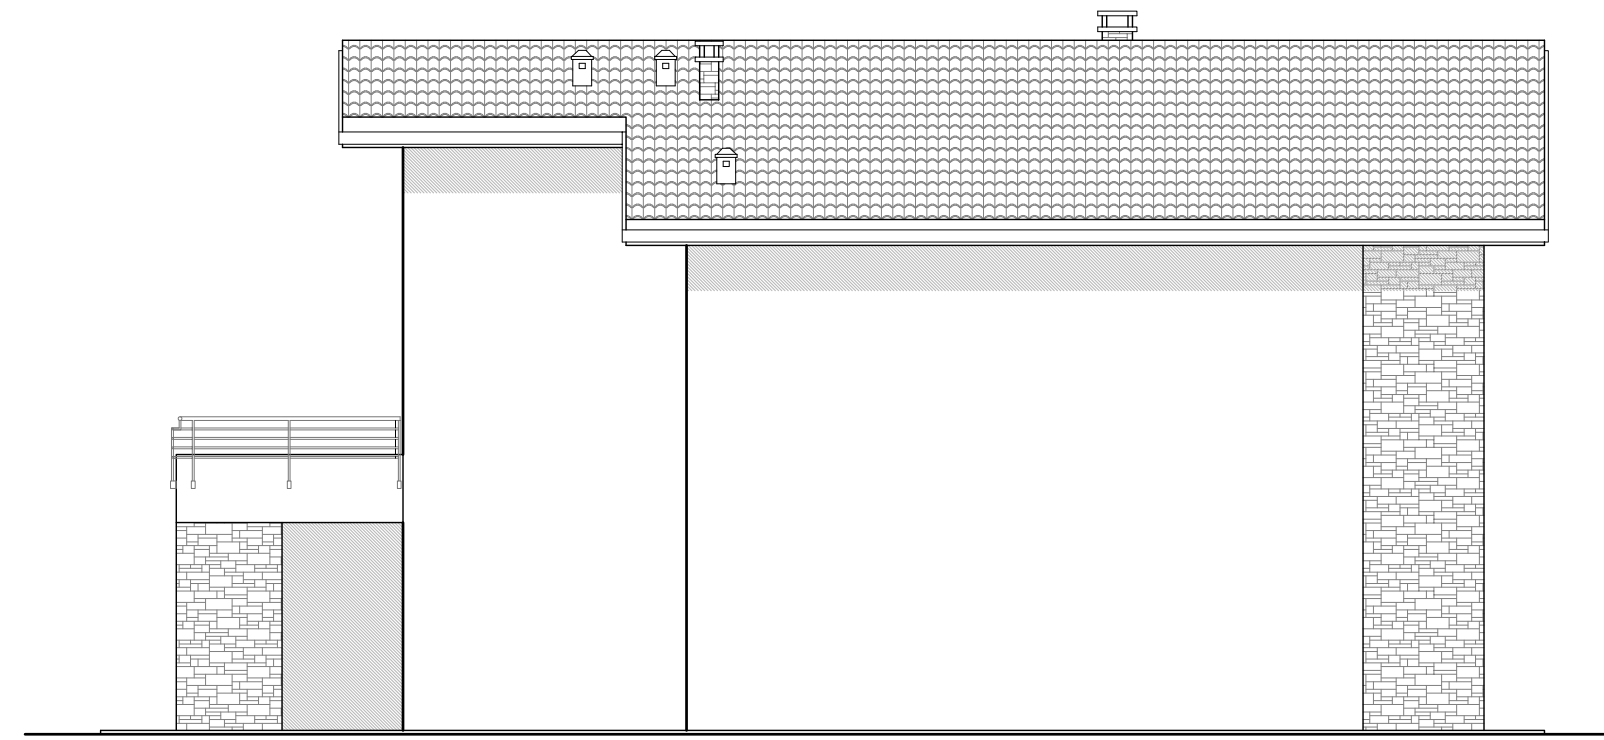

PROSPETTO NORD
PROGETTO - SCALA 1:100

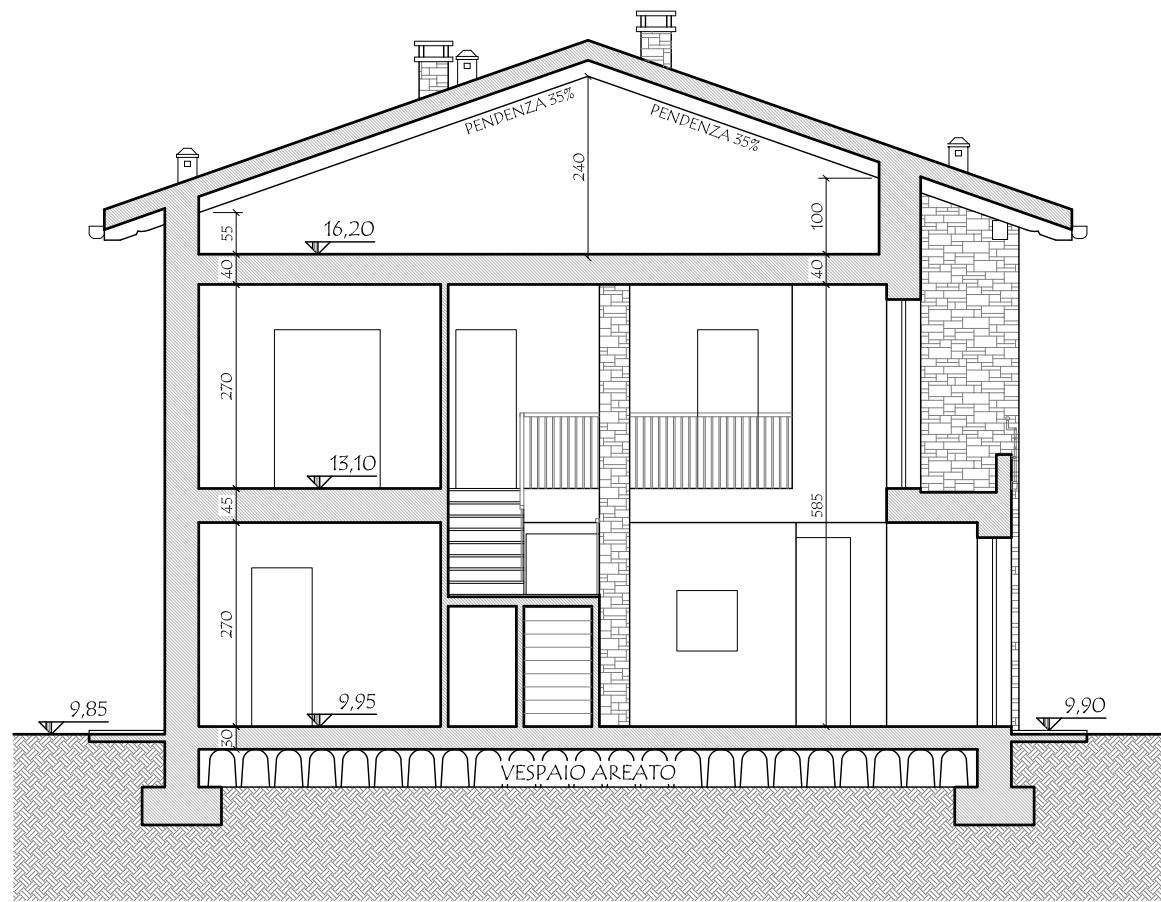

SEZIONE E-E'
PROGETTO - SCALA 1:100


COMUNE DI SALTRIO

I COMMITTENTI:

Francesca ARPINI

Mirko CADEI

Gianluigi ADRO

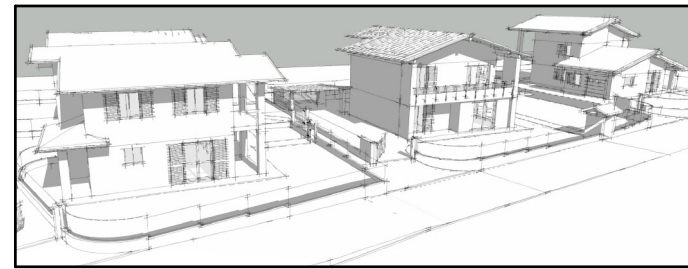

IL PROGETTISTA e

DIRETTORE DEI LAVORI

MASSINISSA Geom. Davide

L'IMPRESA ESECUTRICE

STUDIO ASSOCIATO MASSINISSA

dei Geometri Davide MASSINISSA, Paolo FRISON e Gianpaolo TIZIANI

Via Goldoni, 37 - 21100 - Varese Tel. 0332/239091 - Fax 0332/216567 e-mail: studio.massinissa@fastwebnet.it

Comitenti:

ARBINI Francesca, nata a Varese (VA) il 26/11/1980 c.f.: RBN FNC 80S66 L682R

residente a Saltrio (VA), in via Agraria n. 2

CADEI Mirko, nato a Varese (VA) il 10/09/1982 c.f.: CDA MRK 82PT0 L682A

residente a Saltrio (VA), in via Agraria n. 2

ADRO Gianluigi, nato a Viggiù (VA) il 15/01/1991 c.f.: DRA GFS 31A15 L876H

residente a Saltrio (VA), in via Elvezia n. 11

Oggetto:

Riproduzione vietata senza preventiva autorizzazione

AMBITO DI TRASFORMAZIONE URBANISTICA n. 4

NUOVA COSTRUZIONE DI EDIFICI RESIDENZIALI

Elaborato:

PROGETTO - LOTTO B - 865/b: PIANTE PIANO TERRA,

PRIMO, COPERTURA, PROSPETTI, SEZIONI E TABELLE R.A.I.

Località:

COMUNE DI: Saltrio (VA)

INDIRIZZO: Via Cerello s.n.c.


Identificativi catastali:

SEZIONE: - Foglio: 6



MAPPALE: 865 - 1550 SUB: -

Data:



Aprile 2013

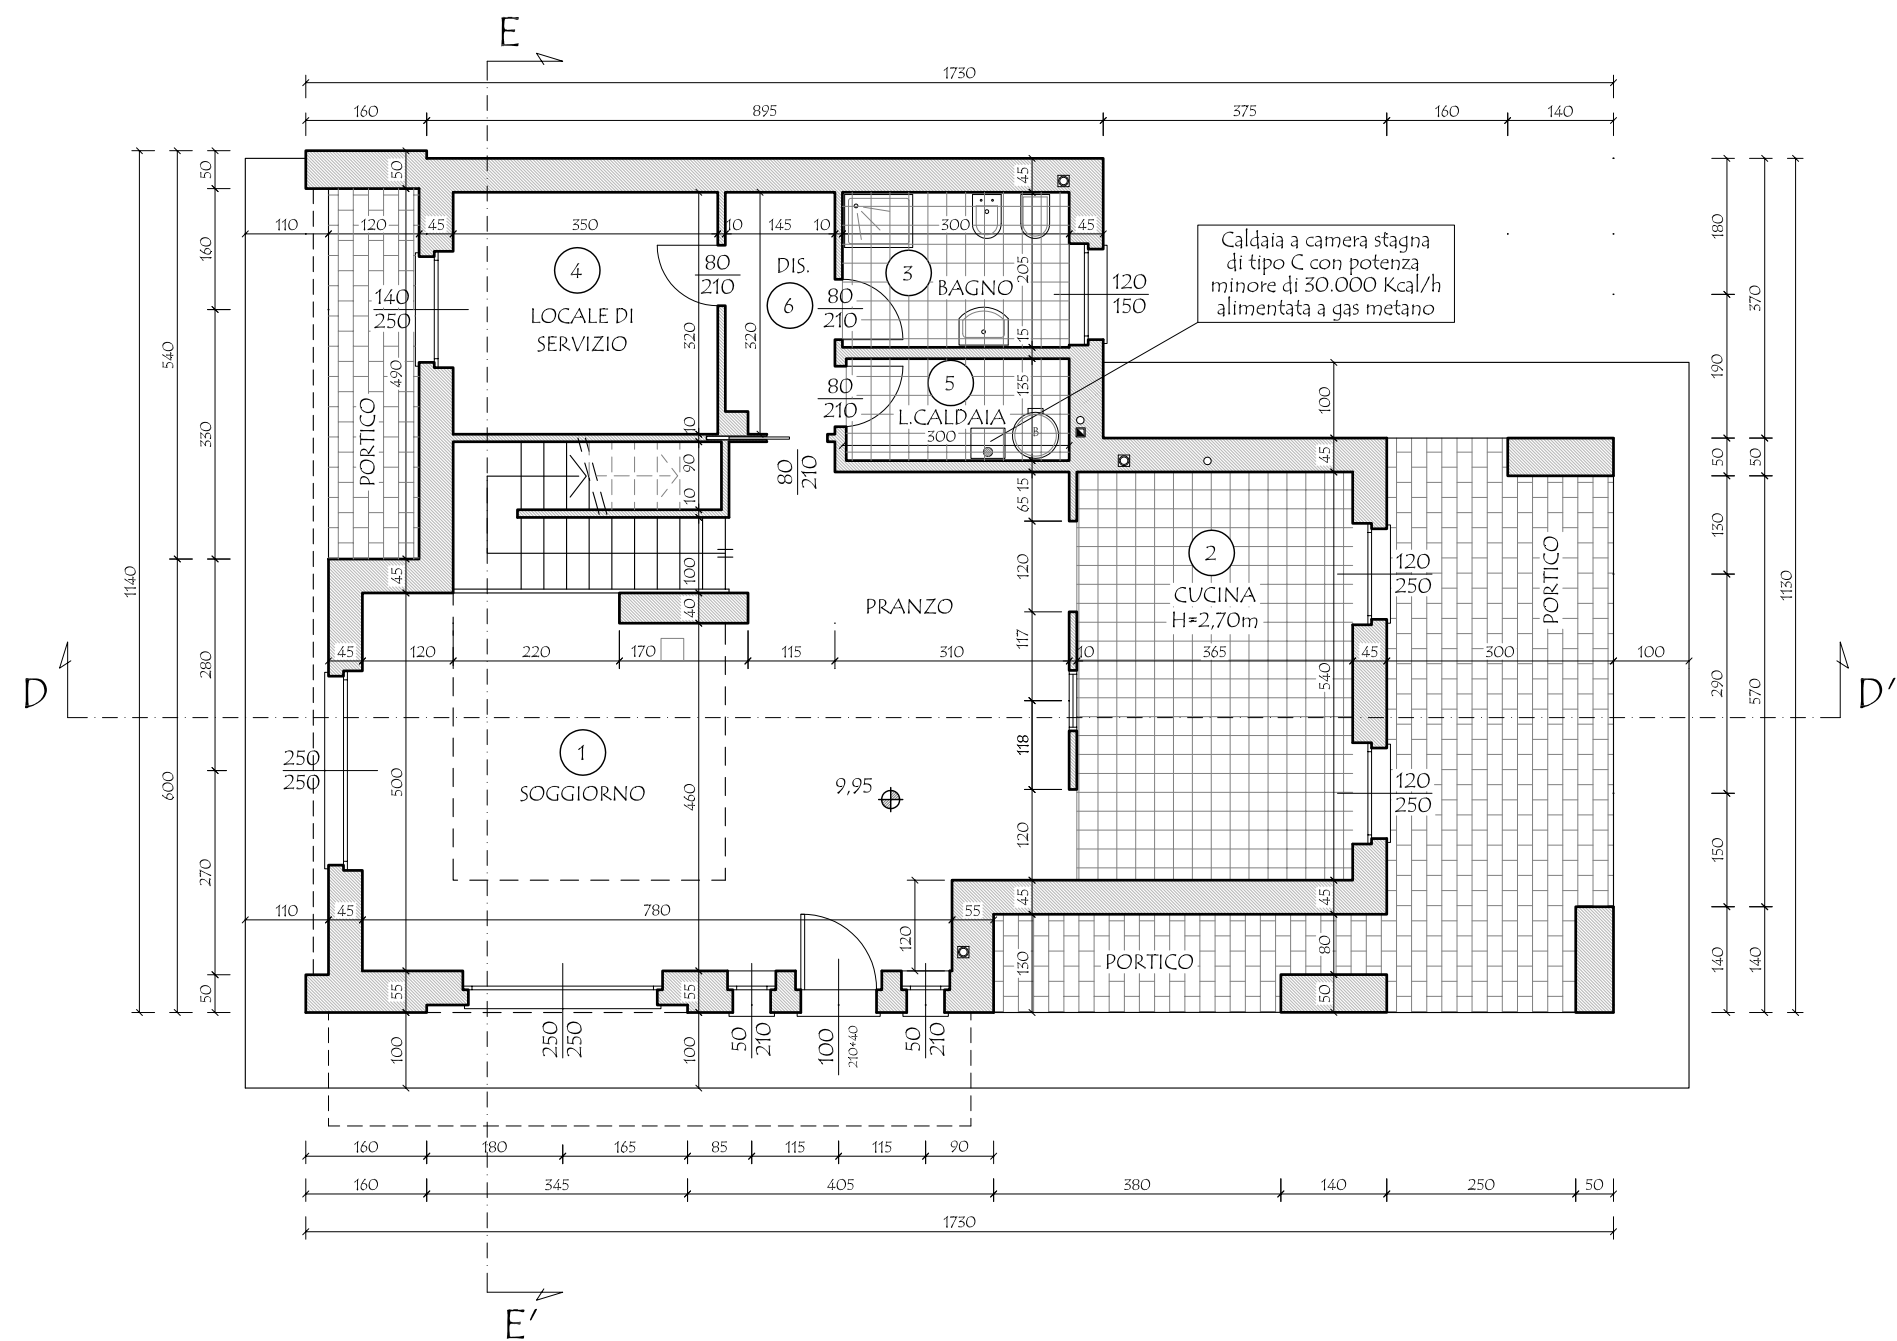



PIANTA PIANO TERRA
PROGETTO - SCALA 1:100

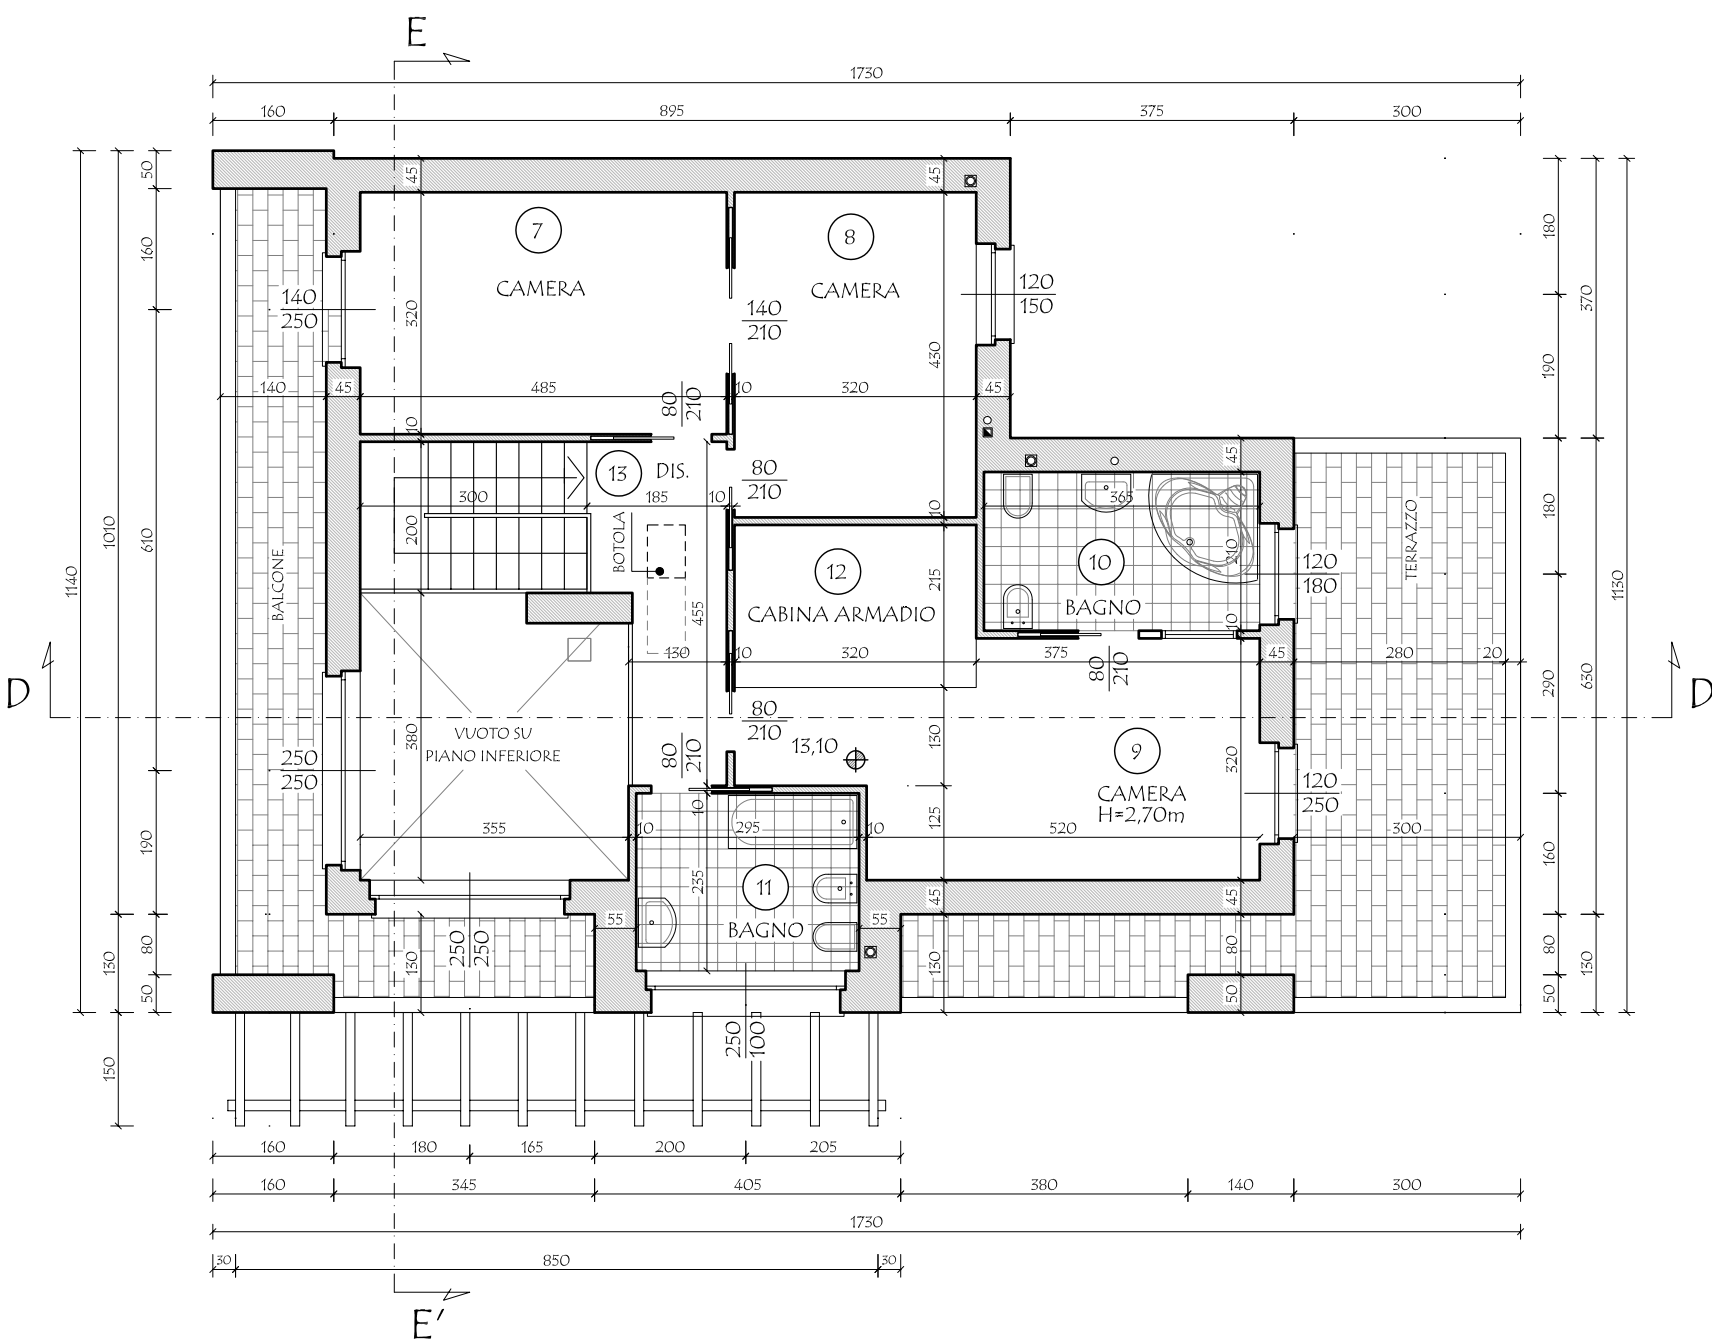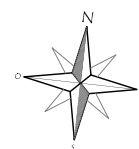

PIANTA PIANO PRIMO
PROGETTO - SCALA 1:100

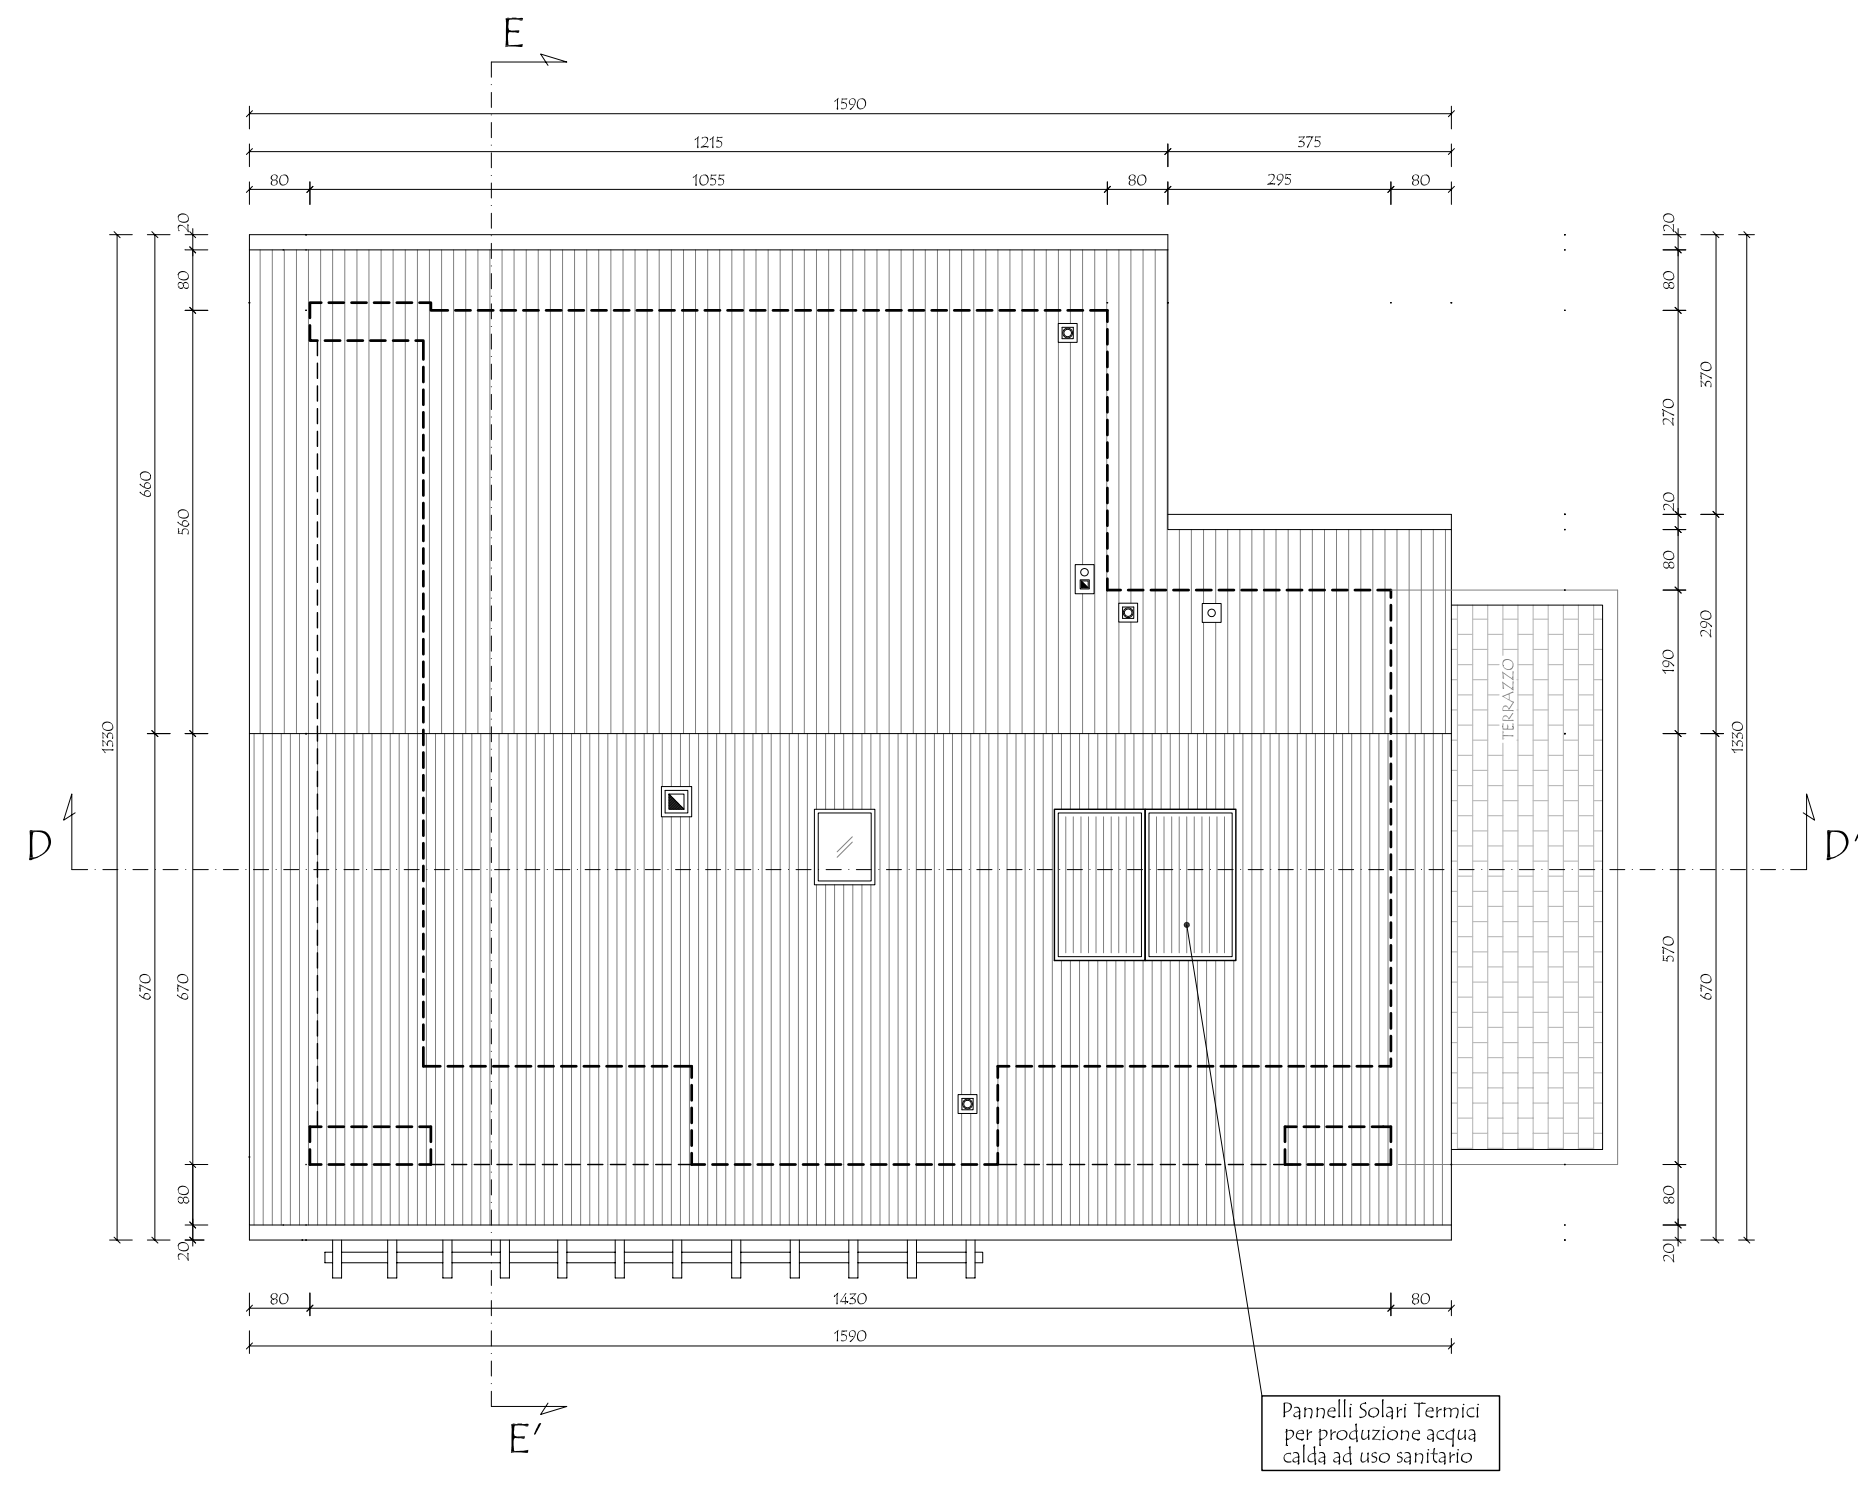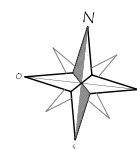

PIANTA PIANO COPERTURA
PROGETTO - SCALA 1:100

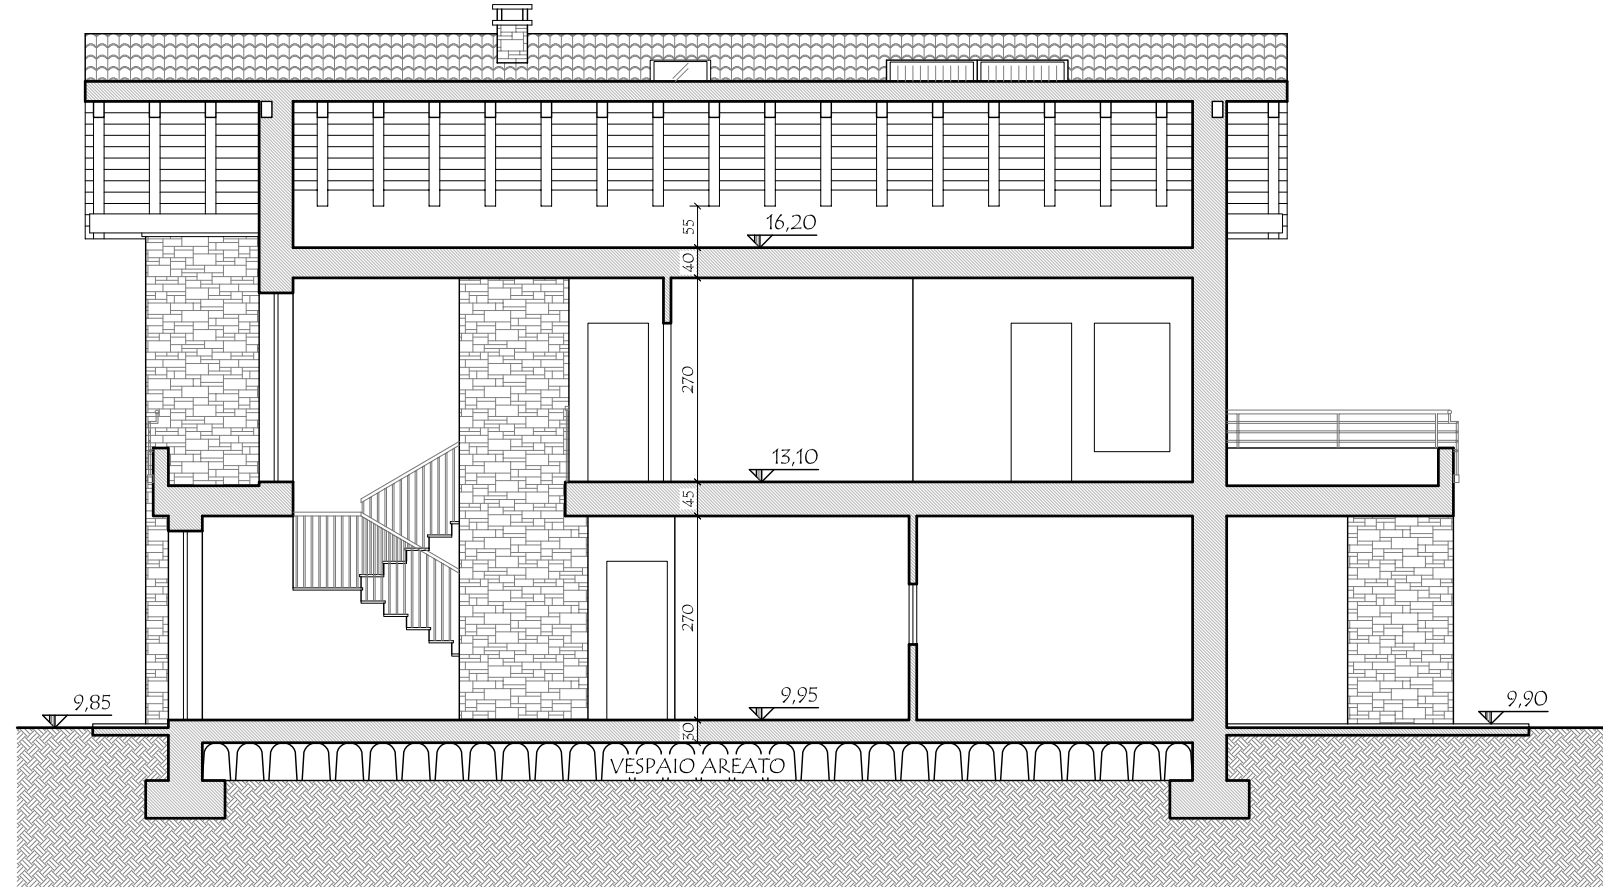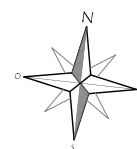

SEZIONE D-D'
PROGETTO - SCALA 1:100