




SEZIONE L-L'
PROGETTO - SCALA 1:100

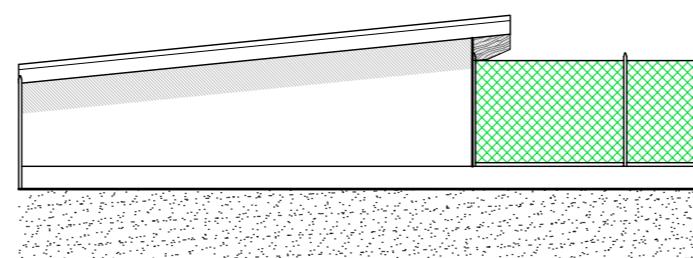


PROSPETTO NORD
PROGETTO - SCALA 1:100

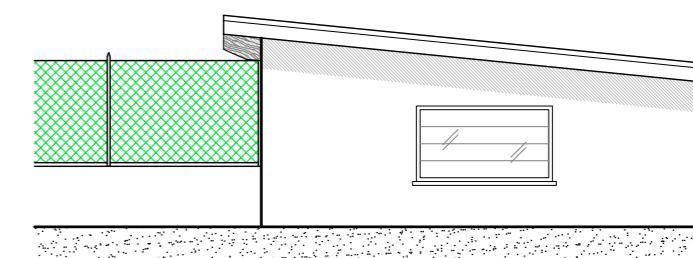

PROSPETTO SUD
PROGETTO - SCALA 1:100

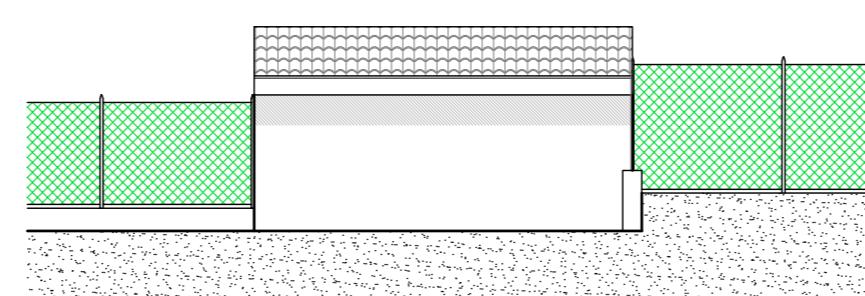

PROSPETTO EST
PROGETTO - SCALA 1:100

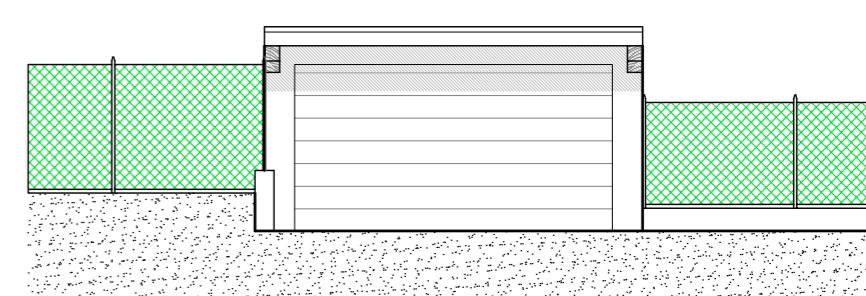

PROSPETTO OVEST
PROGETTO - SCALA 1:100

COMUNE DI SALTRIO

I COMMITTENTI:

Francesco ARBINI



Mirko CADEI

Gianfausto ADRO

IL PROGETTISTA e

DIRETTORE DEI LAVORI

MASSINISSA Geom. Davide

L'IMPRESA ESECUTRICE

STUDIO ASSOCIATO MASSINISSA

dei Geometri Davide MASSINISSA, Paolo PRISON e Gianpaolo TIZIANI

Via Goldoni, 37 - 21100 - Varese

Tel: 0332/239091 - Fax: 0332/216567

e-mail: studio.massinissa@fastwebnet.it

Commitenti:

ARBINI Francesca , nata a Varese (VA) il 26/11/1980
residente a Saltrio (VA), in via Agraria n. 2

c.f.: RBN FNC 80S66 L682R

CADEI Mirko , nato a Varese (VA) il 10/09/1982
residente a Saltrio (VA), in via Agraria n. 2

c.f.: CDA MRK 82P10 L682A

ADRO Gianfausto , nato a Viggiu' (VA) il 15/01/1951
residente a Saltrio (VA), in via Elvezia n. 11

c.f.: DRA GFS 31A15 L876H

Oggetto: Riproduzione vietata senza preventiva autorizzazione

AMBITO DI TRASFORMAZIONE URBANISTICA n. 4

NUOVA COSTRUZIONE DI EDIFICI RESIDENZIALI

Elaborato:

LOTTO C - 1550/a: PROGETTO BOX ESTERNO

PIANTA PIANO TERRA, COPERTURA, PROSPETTI E SEZIONE

Tavola:
16/C


Scala:
1:100

Archivio:
1842



Località:
COMUNE DI : Saltrio (VA)
INDIRIZZO : Via Cerello s.n.c.

Identificativi catastali:
SEZIONE : - FOGLIO : 6
MAPPALI : 865 - 1550 SUB.: -


Data:
Aprile 2013

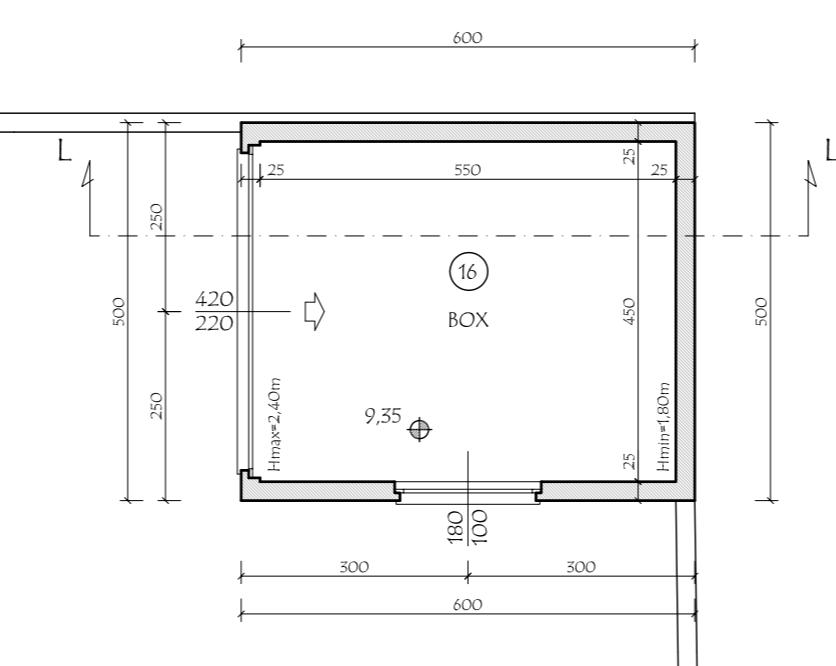

PIANTA PIANO TERRA
PROGETTO - SCALA 1:100

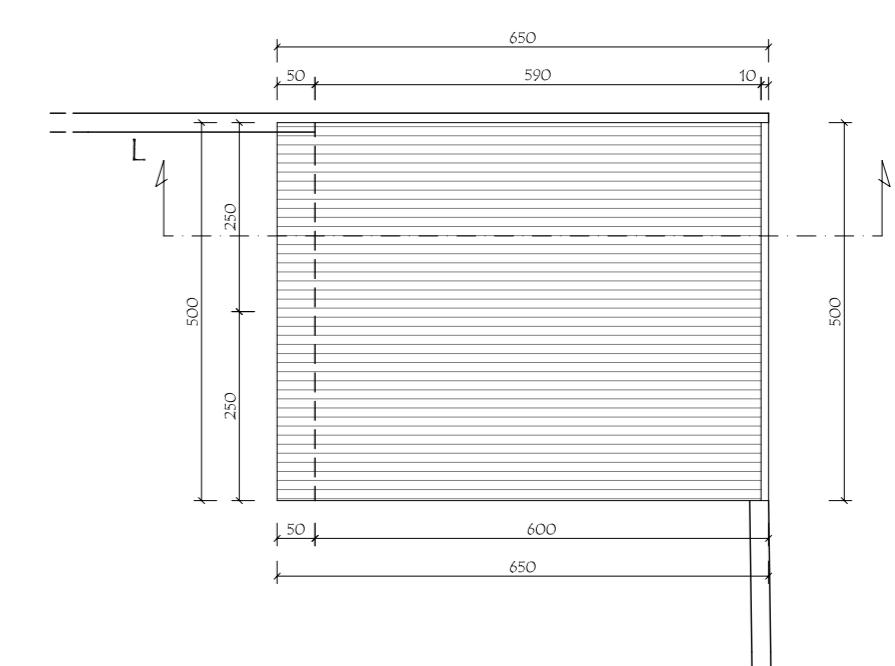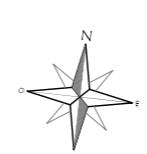

PIANTA COPERTURA
PROGETTO - SCALA 1:100

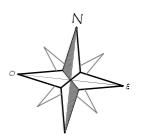

VERIFICA R.A.I. - Piano Terra			
N.	DESTINAZIONI	SUPERFICIE PAVIMENTATA	SUPERFICIE FINESTRATA
16	BOX	24,75	11,04
		-	(*)

(*) LA PORTA BASCULANTE SARA' PROVVIDA DI FERITOIE PER GARANTIRE UNA SUPERFICIE LIBERA PARI AD 1/30 DELLA SUPERFICIE DI PAVIMENTO