



VERIFICA R.A.I. - PIANO TERRA			
N.	DESTINAZIONI	SUPERFICIE PAVIMENTATA	SUPERFICIE FINISTRATA R.A.I.
1	SOGGIORNO/COTTURA	44,72	11,00 0,246 • 0,125
2	BAGNO	2,25	0,88 • 0,50 0,391 • 0,125
3	DISIMPEGNO	2,55	-
4	BAGNO	5,61	0,99 • 0,50 0,176 • 0,125
5	CAMERA	14,85	2,38 0,160 • 0,125
6	CAMERA	12,96	2,38 0,184 • 0,125
7	BAGNO	5,10	1,17 • 0,50 0,229 • 0,125
8	CAMERA	9,26	1,17 0,126 • 0,125
9	DISIMPEGNO	4,18	-

VERIFICA R.A.I. - PIANO INTERRATO			
N.	DESTINAZIONI	SUPERFICIE PAVIMENTATA	SUPERFICIE FINISTRATA R.A.I.
10	SGOMBERO	48,95	2,00 0,041 • 0,035
11	LAVANDERIA	9,28	1,20 0,129 • 0,125
12	LOCALE CALDAIA	5,06	-
13	DISIMPEGNO	6,08	-
14	BOX	46,60	8,68 0,186 • 0,035


LE PORTE SARANNO DOTATE DI FERITOIE IN ALTO E IN BASSO DI DIMENSIONI ADEGUATE A GARANTIRE UN RICAMBIO D'ARIA PARI 1/30 DELLA SUPERFICIE DI PAVIMENTO

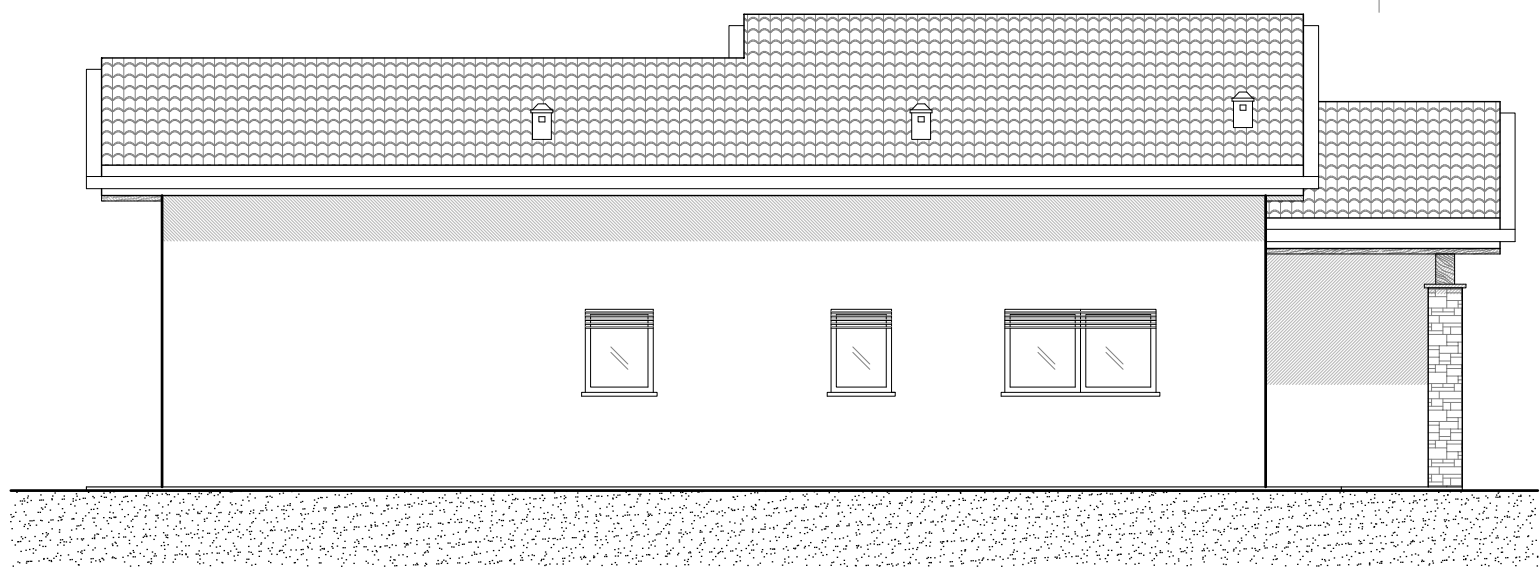

PROSPETTO NORD
PROGETTO - SCALA 1:100

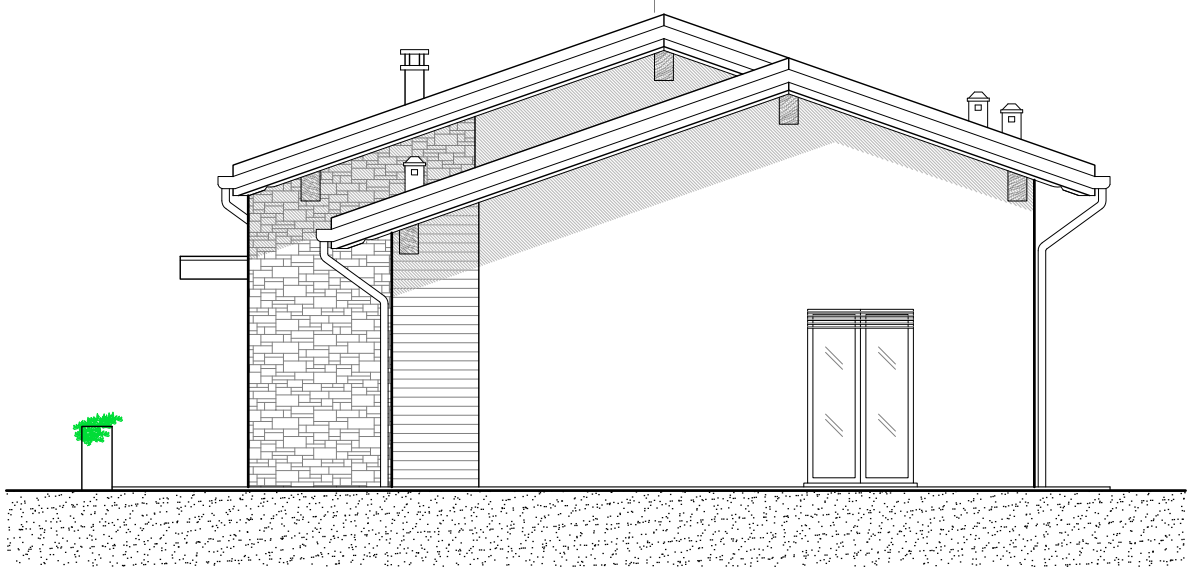

PROSPETTO EST
PROGETTO - SCALA 1:100

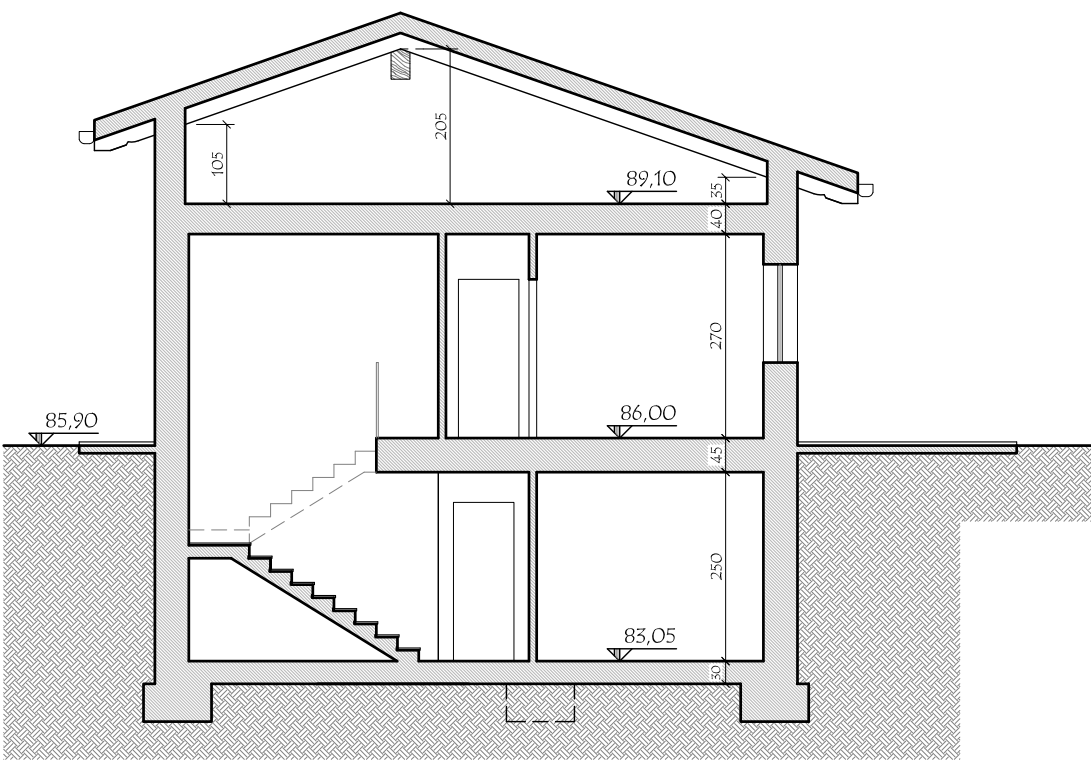


SEZIONE A-A'
PROGETTO - SCALA 1:100



PROSPETTO SUD
PROGETTO - SCALA 1:100



PROSPETTO OVEST
PROGETTO - SCALA 1:100

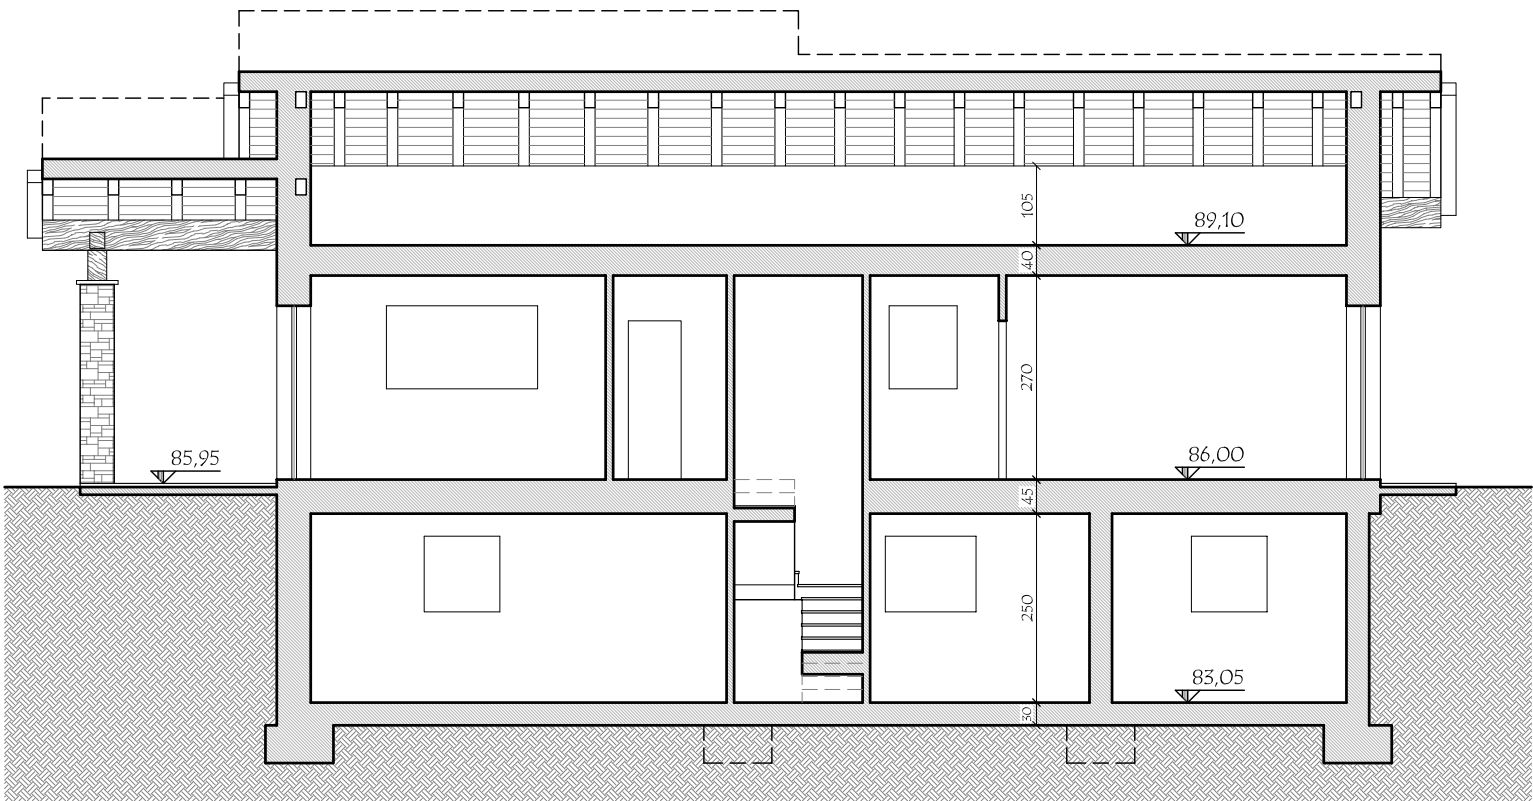

SEZIONE B-B'
PROGETTO - SCALA 1:100

COMUNE DI SALTRIO

ICOMMITTENTI:

RIPIANTINO S.r.l.

MUSTARDA Davide
MUSTARDA Riccardo
MUSTARDA Romano

IL PROCURATORE

PUMA S.r.l.

IL PROGETTISTA

IMMOBILIARE Pineta S.r.l.

MASSINISSA Geom. Davide

STUDIO ASSOCIATO MASSINISSA

dei Geometri Davide MASSINISSA, Paolo FRISON e Gianpaolo TIZIANI
Via Golloni, 37 - 21100 - Varese Tel. 0332/239091 - Fax: 0332/216567 e-mail: studio.massinissa@fastwebnet.it

Coniittenti:

RIPIANTINO S.r.l. con sede a Viggiù (VA)	c.f.: 05219100124
MUSTARDA Davide, nato a Varese il 14 giugno 1966 residente a Viggiù (VA) in via Madonnina n. 52	c.f.: MST DVD 66H14 L682X
MUSTARDA Riccardo, nato a Varese il 6 novembre 1968 residente a Viggiù (VA) in via Madonnina n. 52	c.f.: MST RCR 68S06 L682W
MUSTARDA Romano, nato a San Felice sul Panaro (MO) il 7 settembre 1957 residente a Viggiù (VA) in via Madonnina n. 52	c.f.: MST RMN 57P07 H835S
P.U.M.A. S.r.l. con sede a Varese (FG)	c.f.: 05274720717
IMMOBILIARE Pineta S.r.l. con sede a Legnano (MI)	c.f.: 07726730968

Oggetto: Riproduzione vietata senza preavviso autorizzazione

AMBITO DI TRASFORMAZIONE URBANISTICA n. 5
NUOVA COSTRUZIONE DI EDIFICI RESIDENZIALI

Elaborato:

PROGETTO - LOTTO A: PIANTE PIANO INTERRATO,
TERRA, COPERTURA, PROSPETTI, SEZIONI E TABELLE R.A.I.

Località:


COMUNE DI: Saltrio (VA)
INDIRIZZO: Via Ripiantino s.n.c.

Identificativi catastali:


SEZIONE: - Foglio: 6
MAPPALI: 525 - 2431 - 2432 - 2435 - 3674 - 3679
5715 - 5714 - 5715 - 5716 - 5717 - 5718
5719 - 5721 - 5722 - 5725 - 5734 - 5739
5770 - 5771 - 5775 - 4145

Data:


Settembre 2015

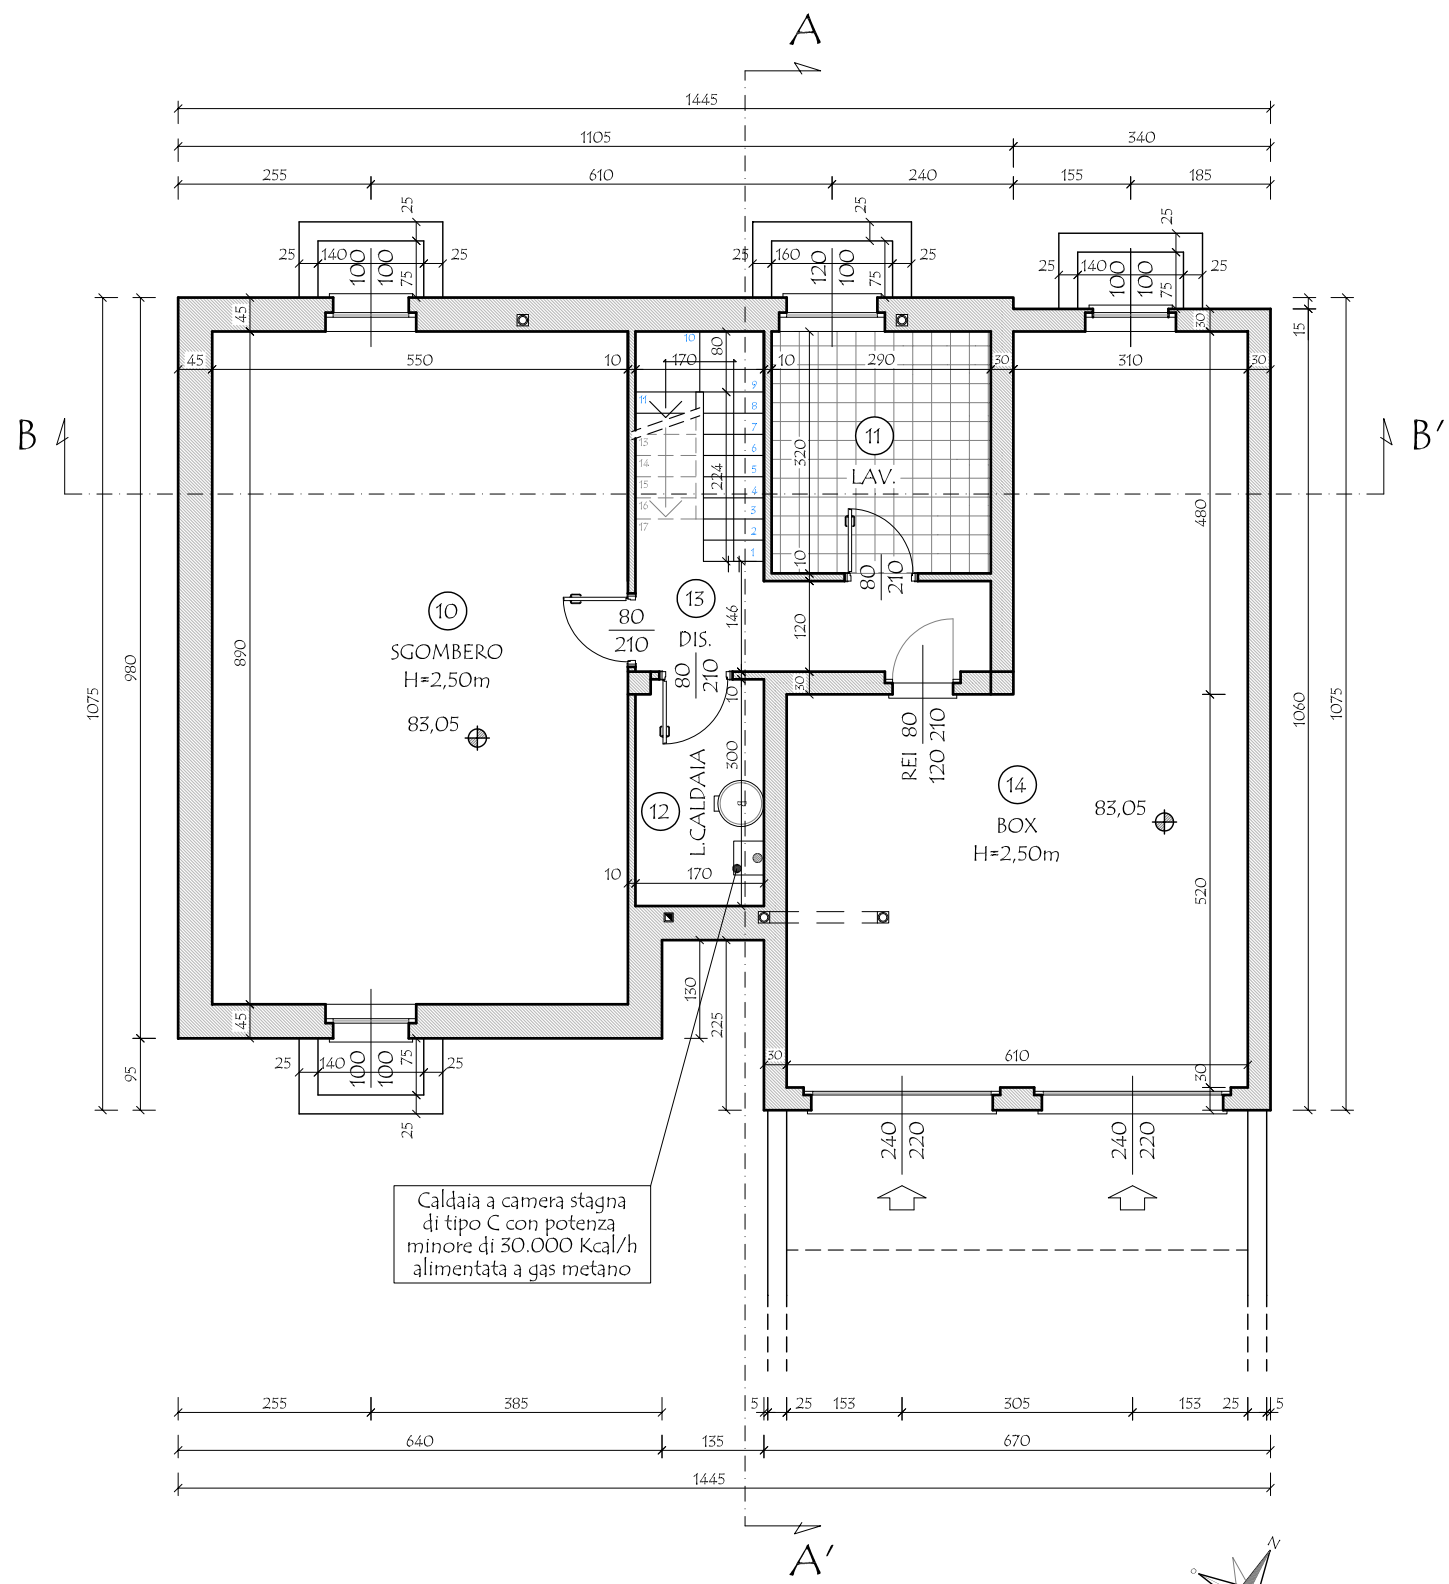

PIANTA PIANO INTERRATO
PROGETTO - SCALA 1:100

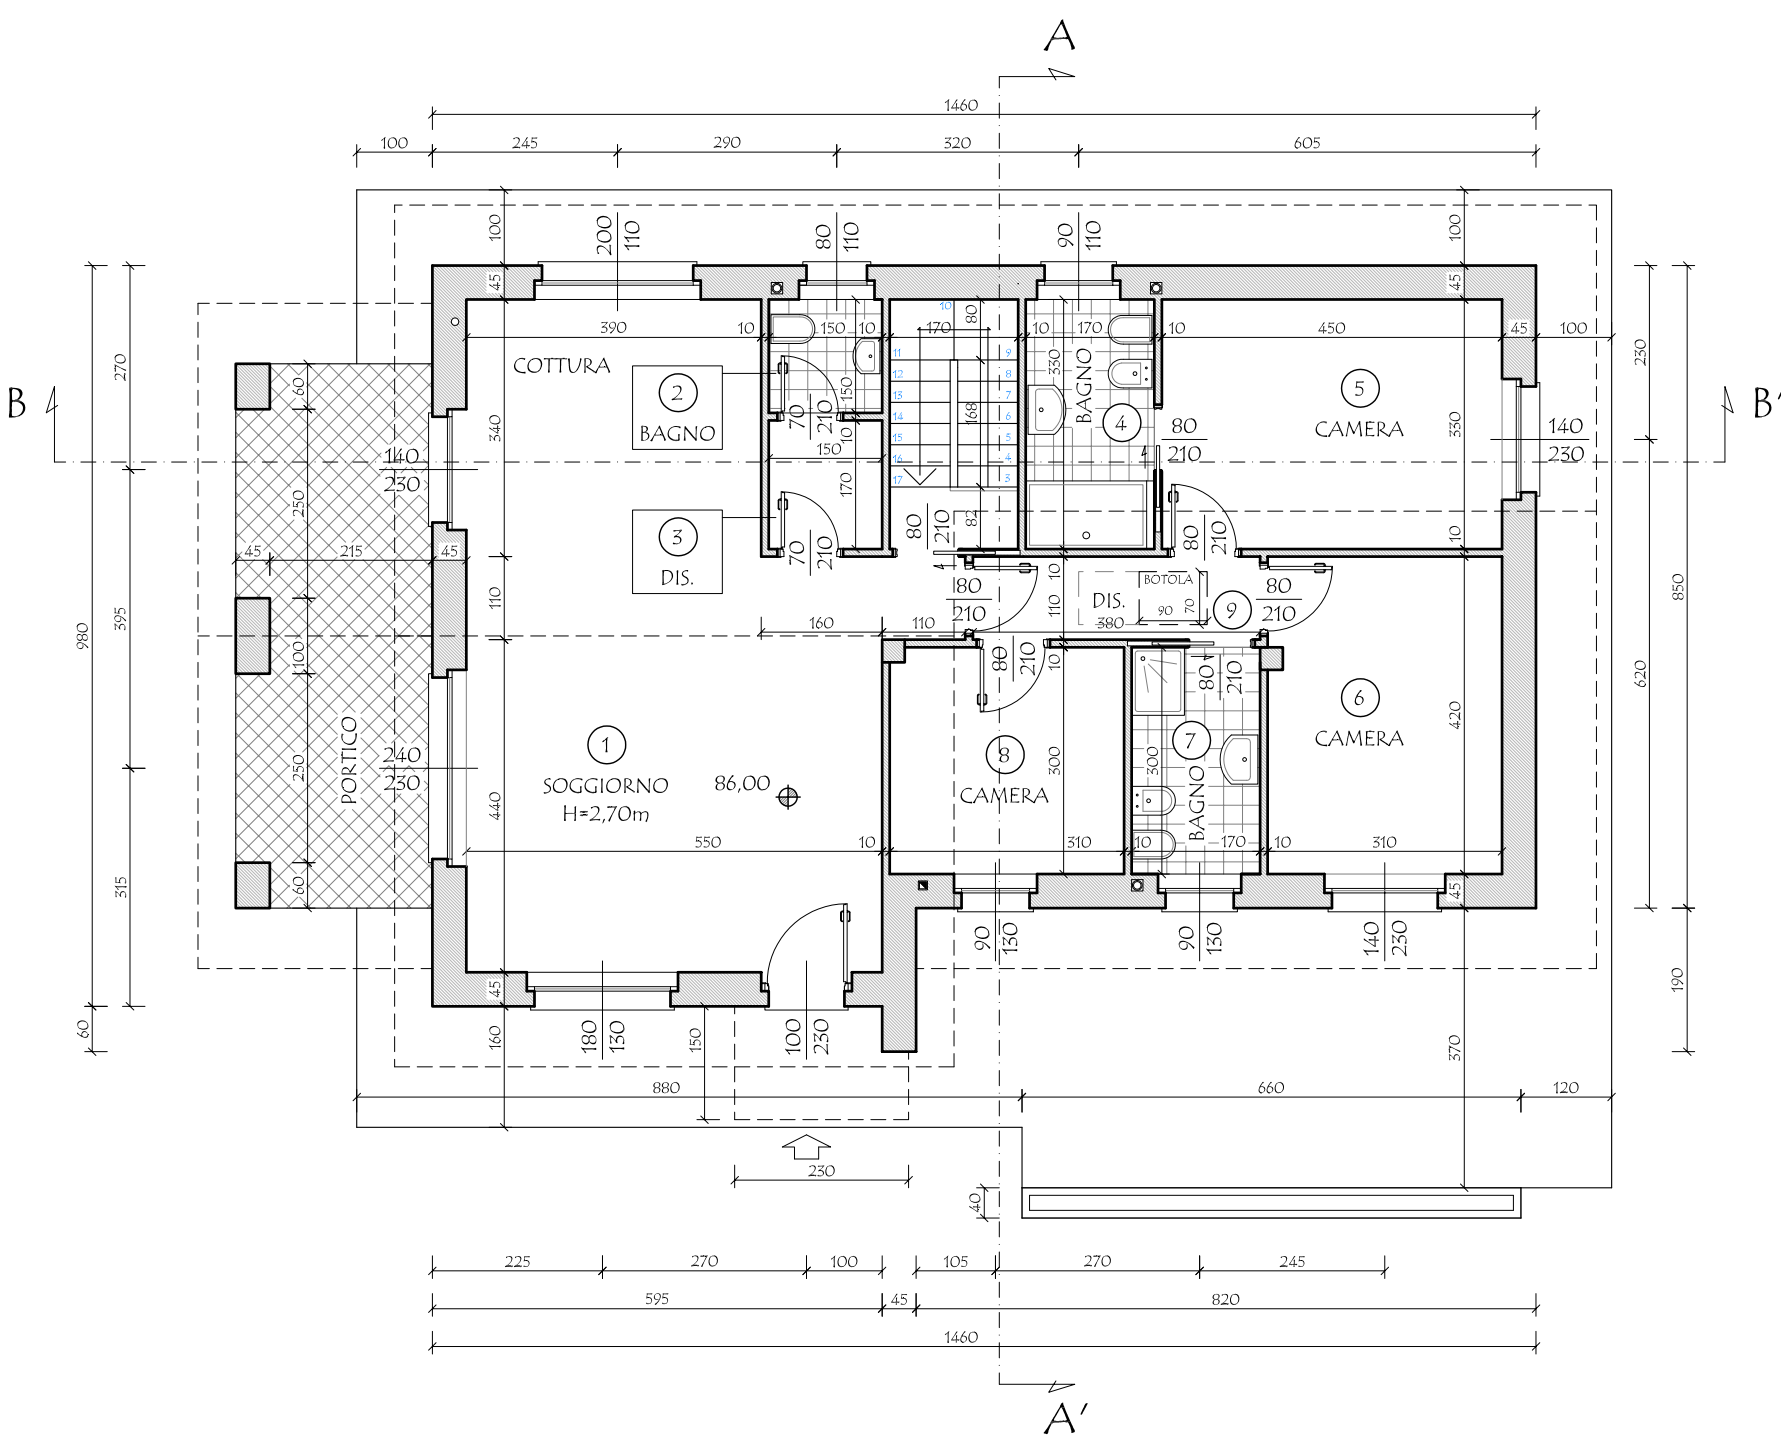

PIANTA PIANO TERRA
PROGETTO - SCALA 1:100

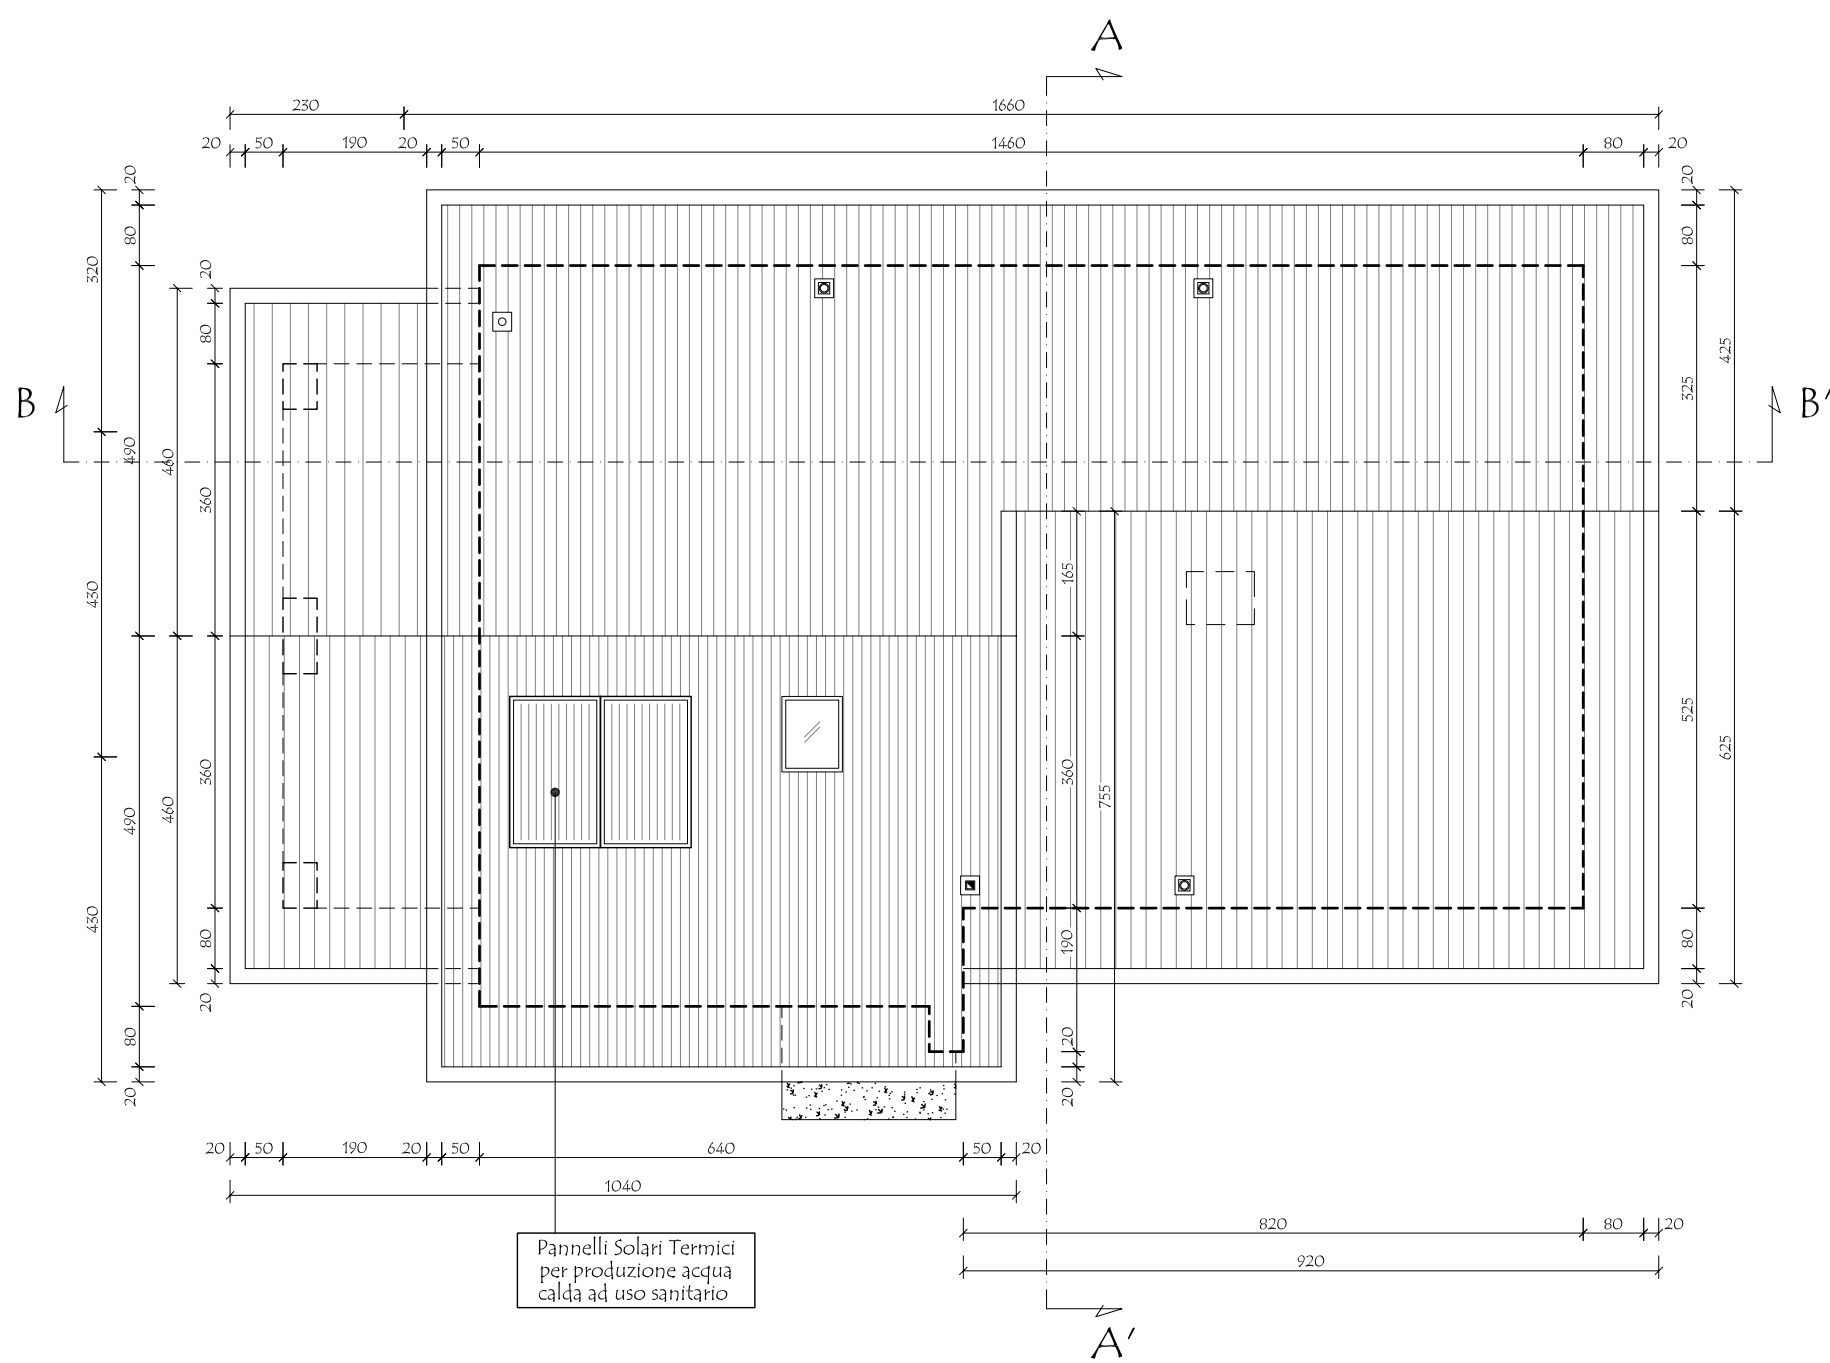

PIANTA COPERTURA
PROGETTO - SCALA 1:100