



VERIFICA R.A.I. - PIANO TERRA			
N.	DESTINAZIONI	SUPERFICIE PAVIMENTATA	SUPERFICIE FINESTRATA R.A.I.
1	SOGGIORNO/COTTURA	45,02	11,00 0,256 ÷ 0,125
2	BAGNO	5,61	0,99 ÷ 0,50 0,176 ÷ 0,125
3	CAMERA	14,85	2,38 0,160 ÷ 0,125
4	CAMERA	12,96	2,38 0,184 ÷ 0,125
5	BAGNO	5,10	1,17 ÷ 0,50 0,229 ÷ 0,125
6	CAMERA	9,26	1,17 0,126 ÷ 0,125
7	DISIMPEGNO	4,18	- -

VERIFICA R.A.I. - PIANO INTERRATO			
N.	DESTINAZIONI	SUPERFICIE PAVIMENTATA	SUPERFICIE FINESTRATA R.A.I.
8	SGOMBERO	48,95	3,00 0,061 ÷ 0,033
9	LAVANDERIA	9,28	1,20 0,129 ÷ 0,125
10	LOCALE CALDAIA	5,06	- -
11	DISIMPEGNO	6,08	- -
12	BOX	46,60	8,68 0,186 ÷ 0,033


LE PORTE SARANNO DOTATE DI FERITOIE IN ALTO E IN BASSO DI DIMENSIONI ADEGUATE A GARANTIRE UN RICAMBIO D'ARIA PARI 1/30 DELLA SUPERFICIE DI PAVIMENTO

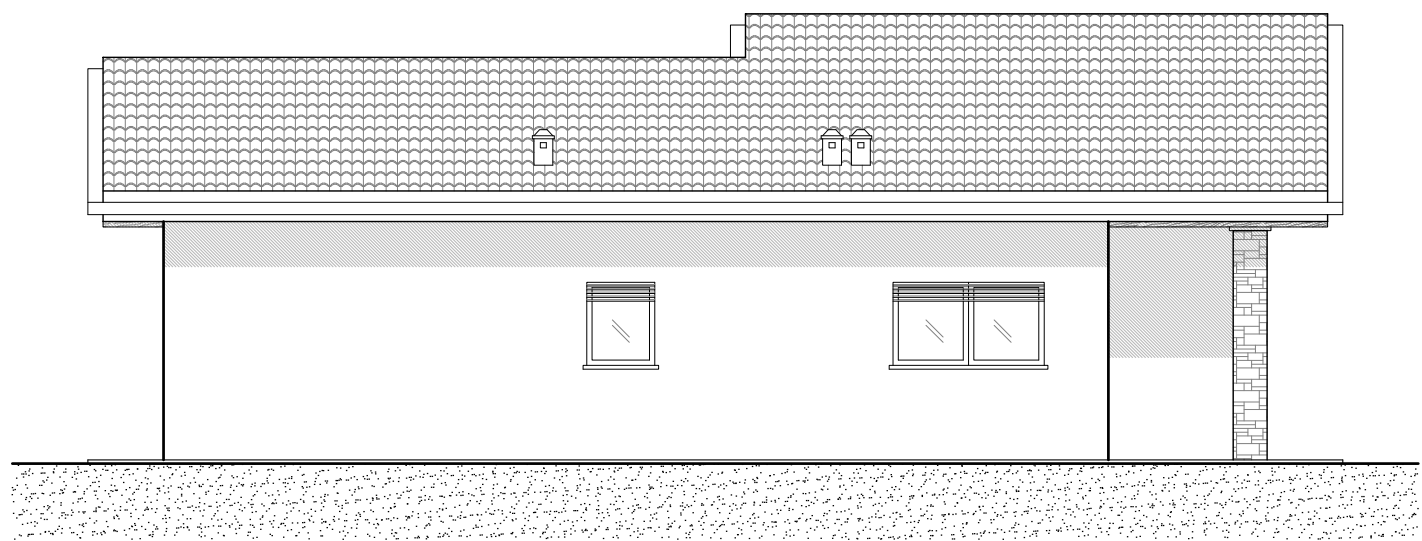

PROSPETTO NORD
PROGETTO - SCALA 1:100

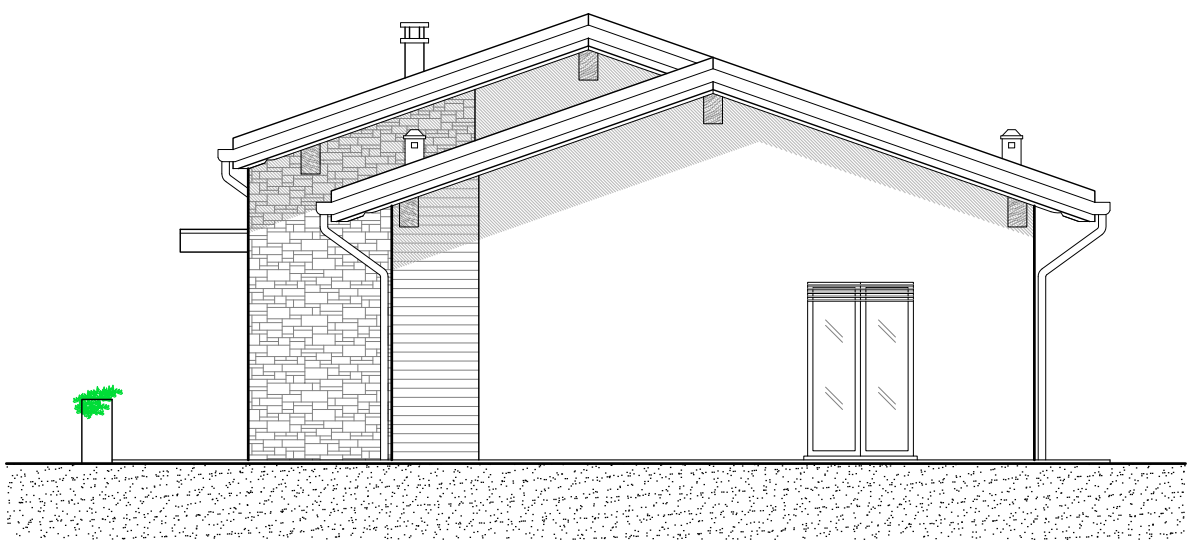


PROSPETTO EST
PROGETTO - SCALA 1:100

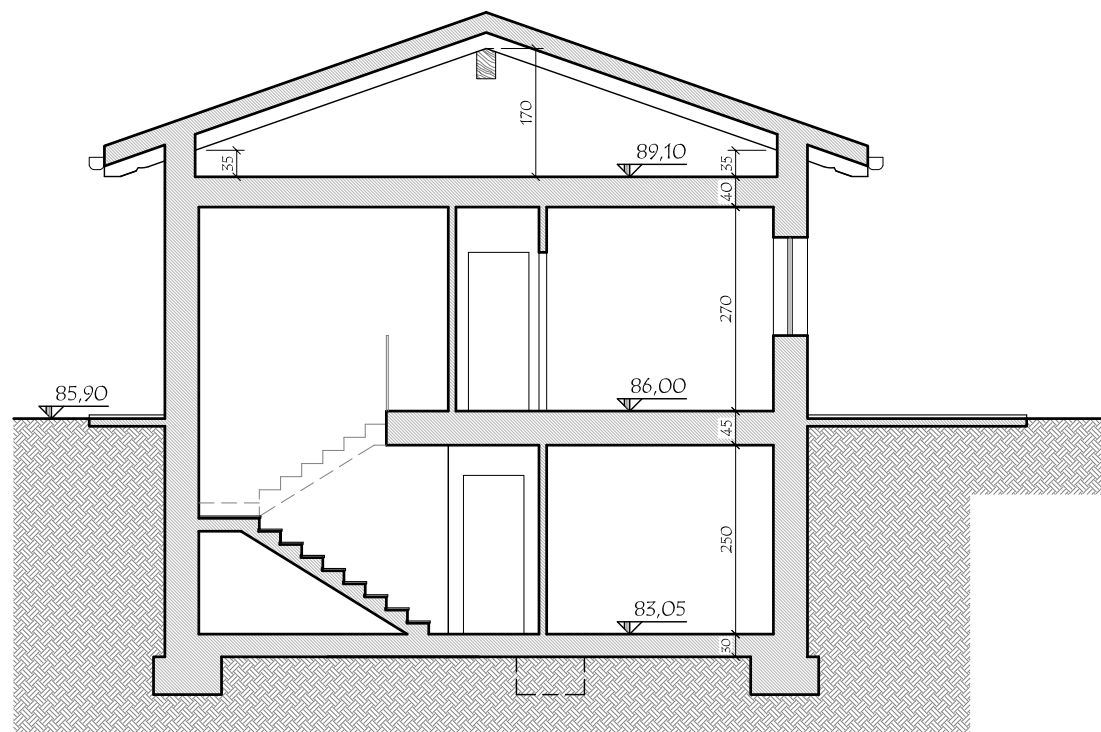


SEZIONE A-A'
PROGETTO - SCALA 1:100



PROSPETTO SUD
PROGETTO - SCALA 1:100

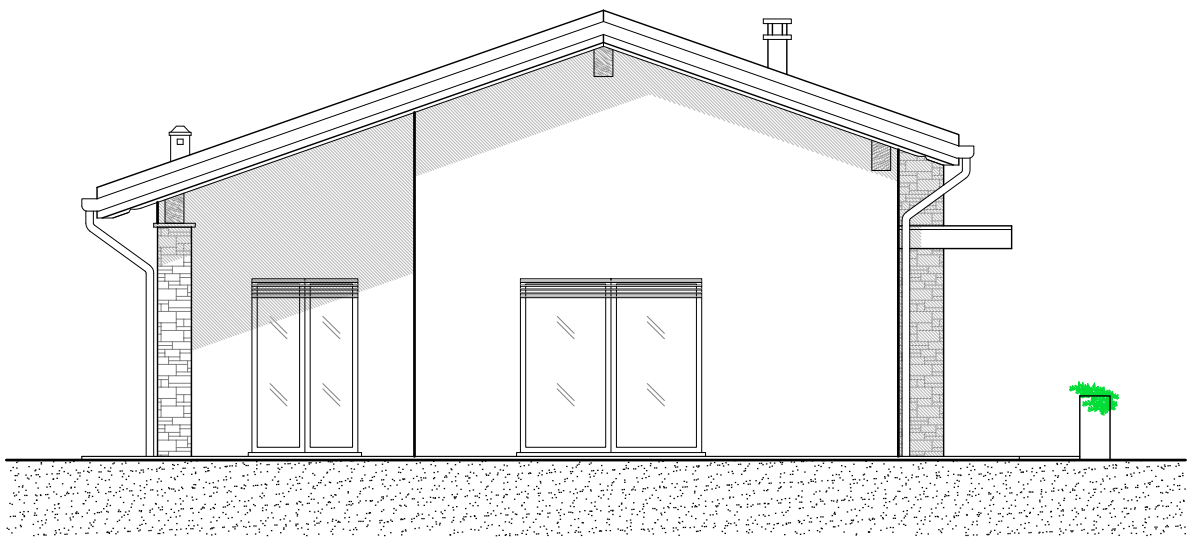

PROSPETTO OVEST
PROGETTO - SCALA 1:100

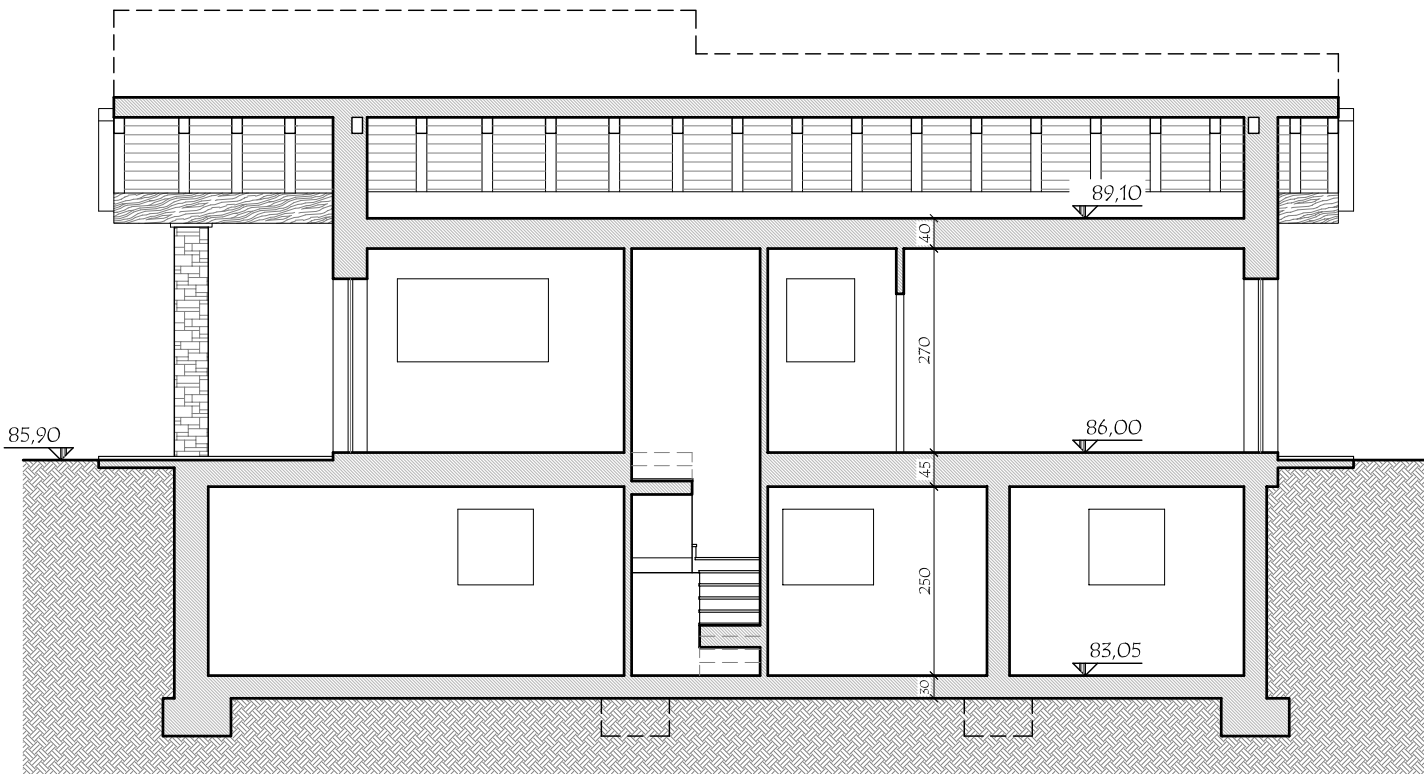

SEZIONE B-B'
PROGETTO - SCALA 1:100

COMUNE DI SALTRIO

I COMMITTENTI:

RIPIANTINO S.r.l.

MUSTARDA Davide

MUSTARDA Riccardo

MUSTARDA Romano

IL PROCURATORE

PUMA S.r.l.

IL PROGETTISTA

IMMOBILIARE Pineta S.r.l.

MASSINISSA Geom. Davide

STUDIO ASSOCIATO MASSINISSA

dei Geometri Davide MASSINISSA, Paolo FRISON e Gianpaolo TIZIANI
Via Goldoni, 37 - 21100 - Varese Tel. 0332/239091 - Fax: 0332/216567 e-mail: studio.massinissa@fastwebnet.it

Commitenti:

RIPIANTINO S.r.l. con sede a Viggiù (VA)	c.f.: 05219100124
MUSTARDA Davide, nato a Varese il 14 giugno 1966 residente a Viggiù (VA) in via Madonnina n. 52	c.f.: MST DVD 66H14 L682X
MUSTARDA Riccardo, nato a Varese il 6 novembre 1968 residente a Viggiù (VA) in via Madonnina n. 52	c.f.: MST RCR 68S06 L682W
MUSTARDA Romano, nato a San Felice sul Panaro (MO) il 7 settembre 1957 residente a Viggiù (VA) in via Madonnina n. 52	c.f.: MST RMN 57P07 H835S
P.U.M.A. S.r.l. con sede a Vercelli (VC)	c.f.: 05274720717
IMMOBILIARE Pineta S.r.l. con sede a Legnano (MI)	c.f.: 07726730968

Oggetto: Riproduzione vietata senza preavviso autorizzazione

AMBITO DI TRASFORMAZIONE URBANISTICA n. 5

NUOVA COSTRUZIONE DI EDIFICI RESIDENZIALI

Elaborato:

PROGETTO - LOTTO B: PIANTE PIANO INTERRATO,

TERRA, COPERTURA, PROSPETTI, SEZIONI E TABELLE R.A.I.

Archivio:

1439

Località:

COMUNE DI: Saltrio (VA)

INDIRIZZO: Via Ripiantino s.n.c.

Identificativi catastali:

SEZIONE: - Foglio: 6

MAPPALI: 523 - 2431 - 2432 - 2435 - 5674 - 5679


5715 - 5714 - 5715 - 5716 - 5717 - 5718

5719 - 5721 - 5722 - 5723 - 5724 - 5729


5770 - 5771 - 5775 - 4145

Data:


Settembre 2015

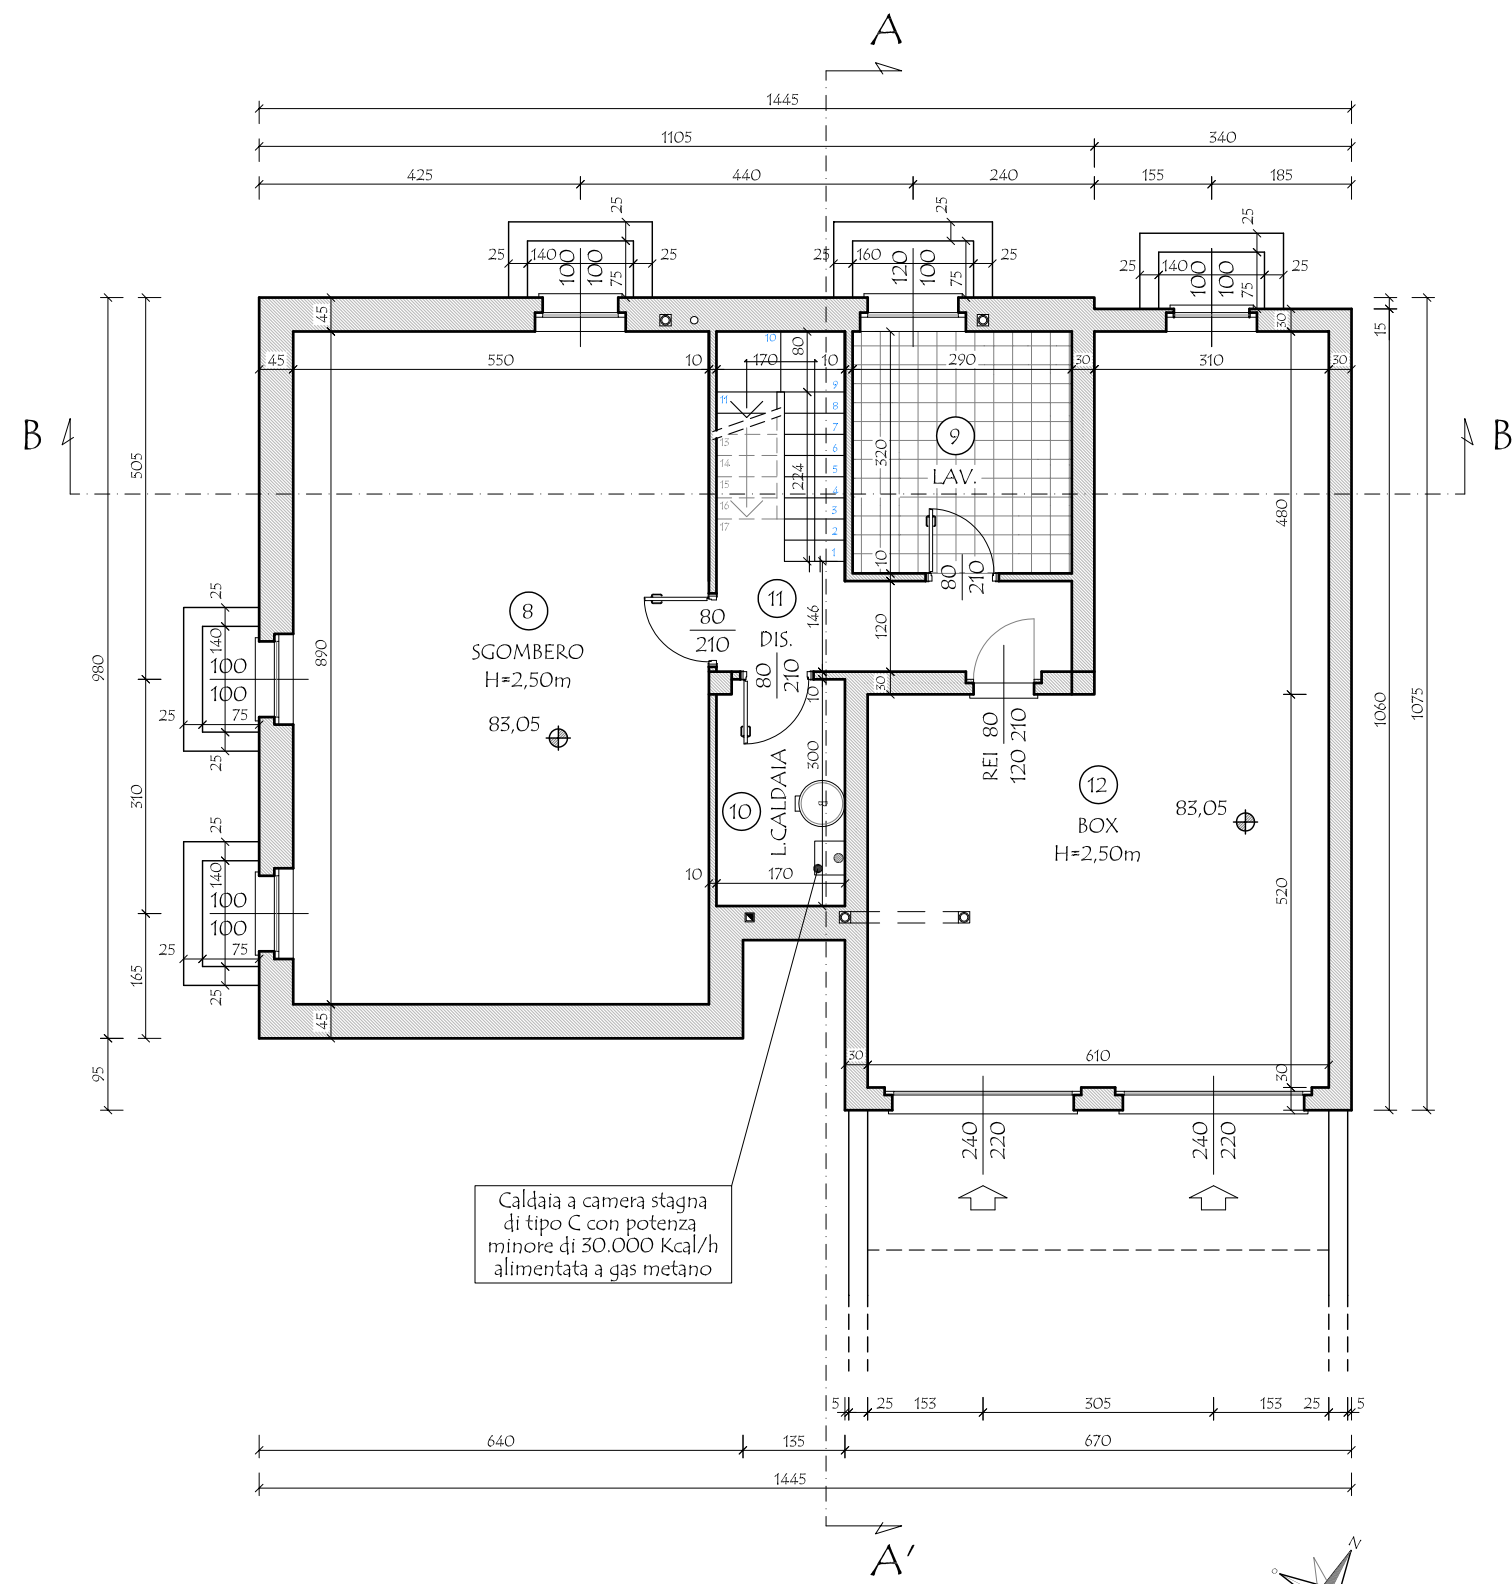

PIANTA PIANO INTERRATO
PROGETTO - SCALA 1:100

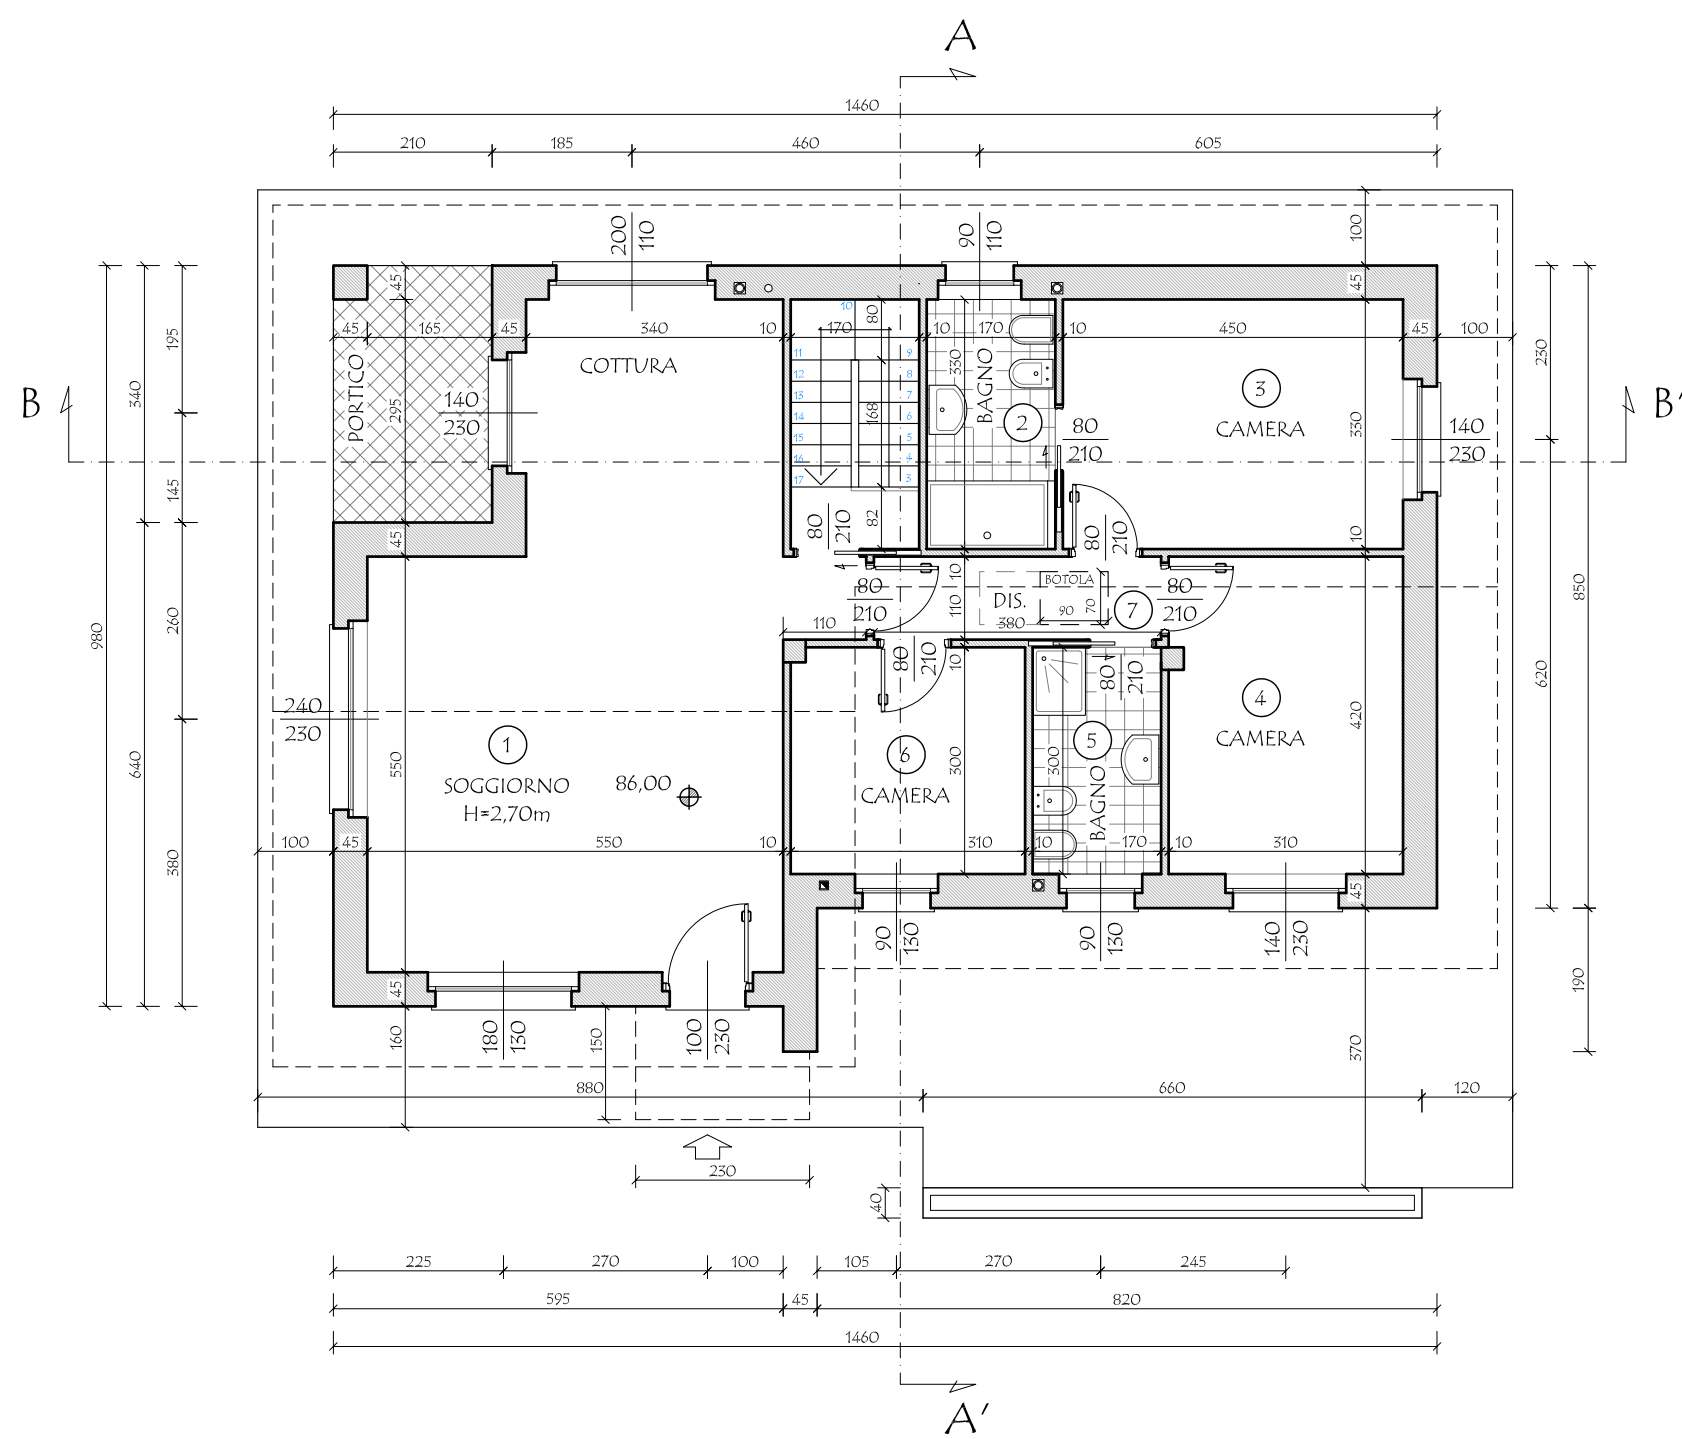

PIANTA PIANO TERRA
PROGETTO - SCALA 1:100

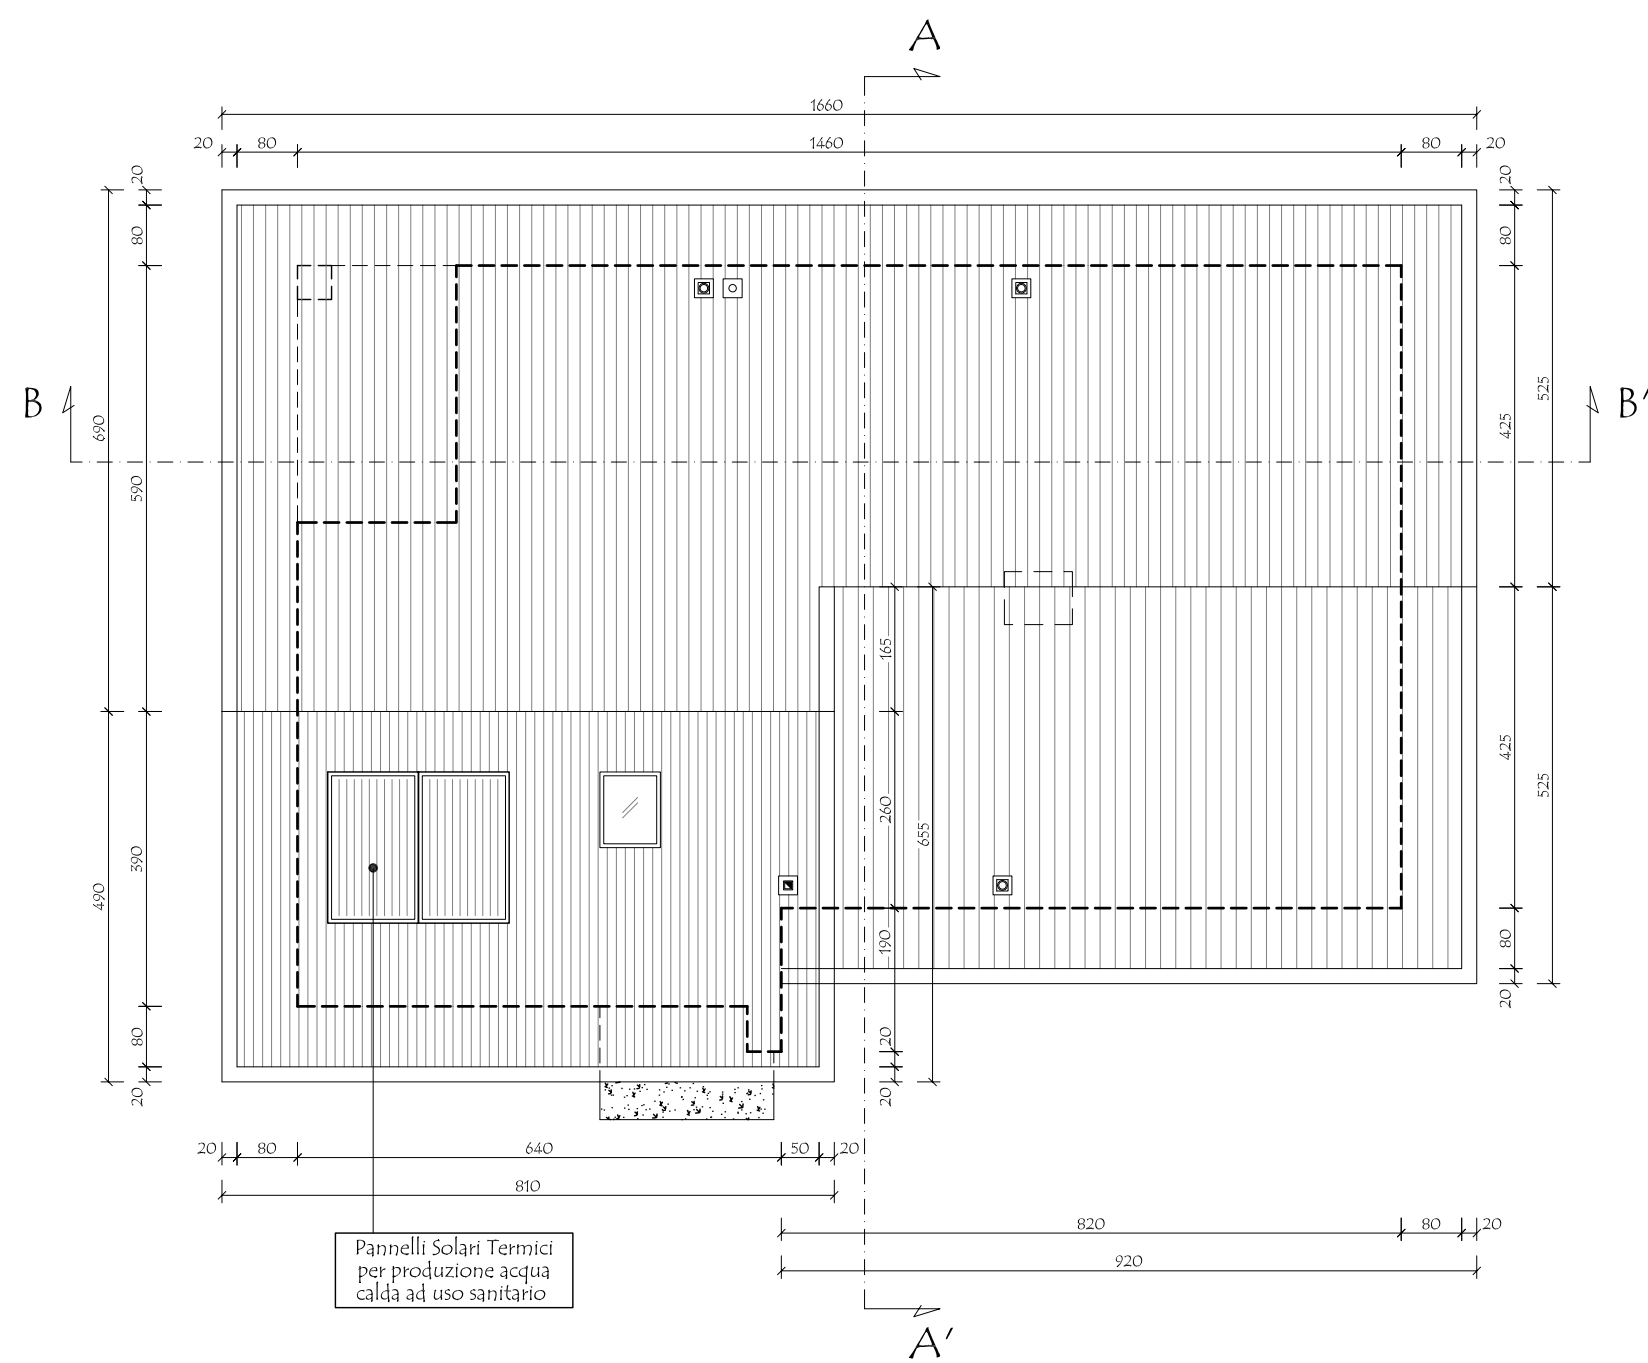

PIANTA COPERTURA
PROGETTO - SCALA 1:100