



D1 D2

VERIFICA R.A.I. - PIANO TERRA			
N.	DESTINAZIONI	SUPERFICIE PAVIMENTATA	R.A.I.
1	SOGGIORNO/COTTURA	47,29	7,65
2	CAMERA	9,26	1,56
3	BAGNO	5,10	1,17
4	CAMERA	12,98	2,98
5	CAMERA	10,56	1,77
6	CABINA ARMADIO	4,42	-
7	BAGNO	5,41	1,17
8	RIPOSTIGLIO	2,21	-
9	DISIMPEGNO	7,12	-
10	LOCALE CALDAIA	6,70	1,98
11	BOX	56,58	5,84


LE PORTE SARANNO DOTATE DI FERITOIE IN ALTO E IN BASSO DI DIMENSIONI ADEGUATE A GARANTIRE UN RICAMBIO D'ARIA PARI 1/50 DELLA SUPERFICIE DI PAVIMENTO

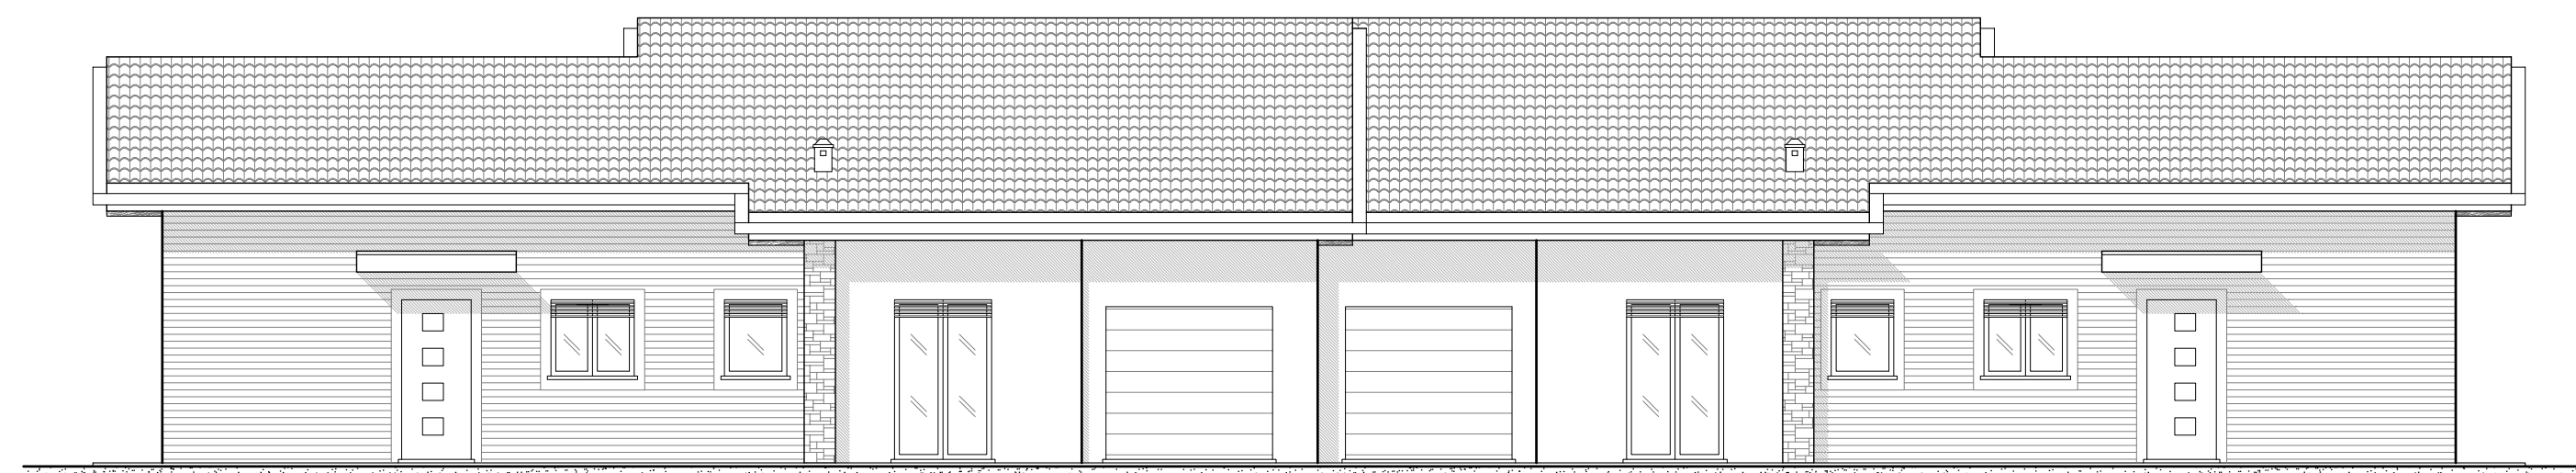


PROSPETTO NORD
PROGETTO - SCALA 1:100

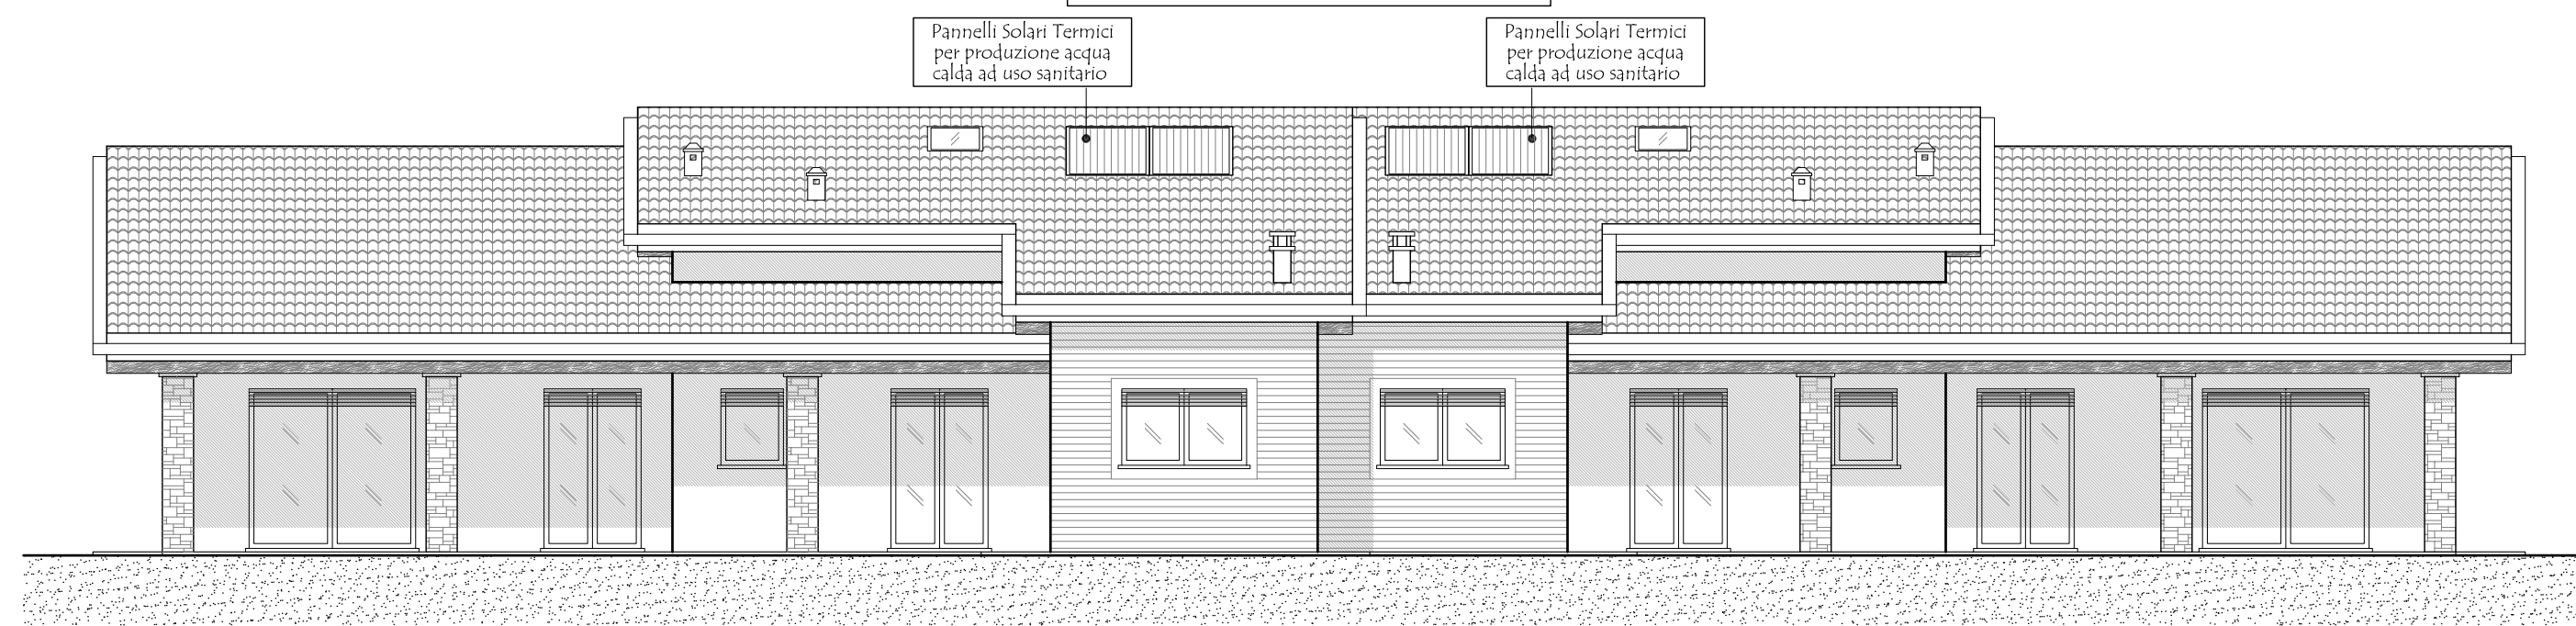


PROSPETTO SUD
PROGETTO - SCALA 1:100

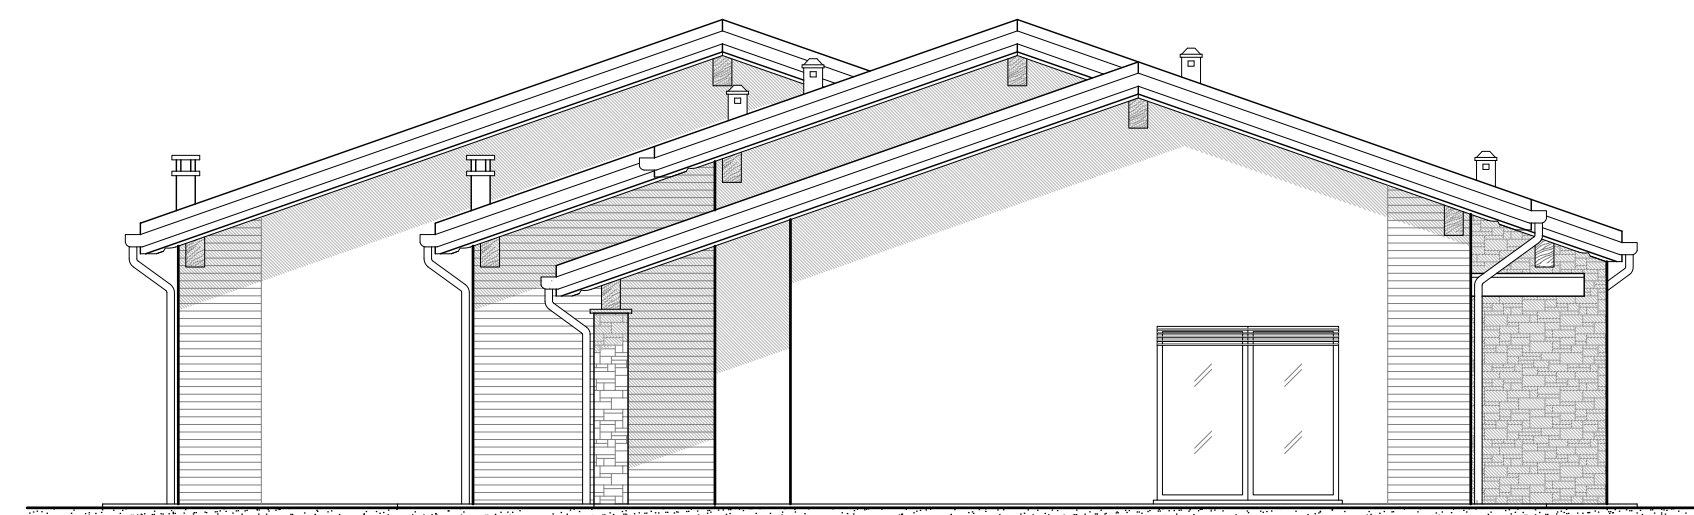


PROSPETTO EST
PROGETTO - SCALA 1:100

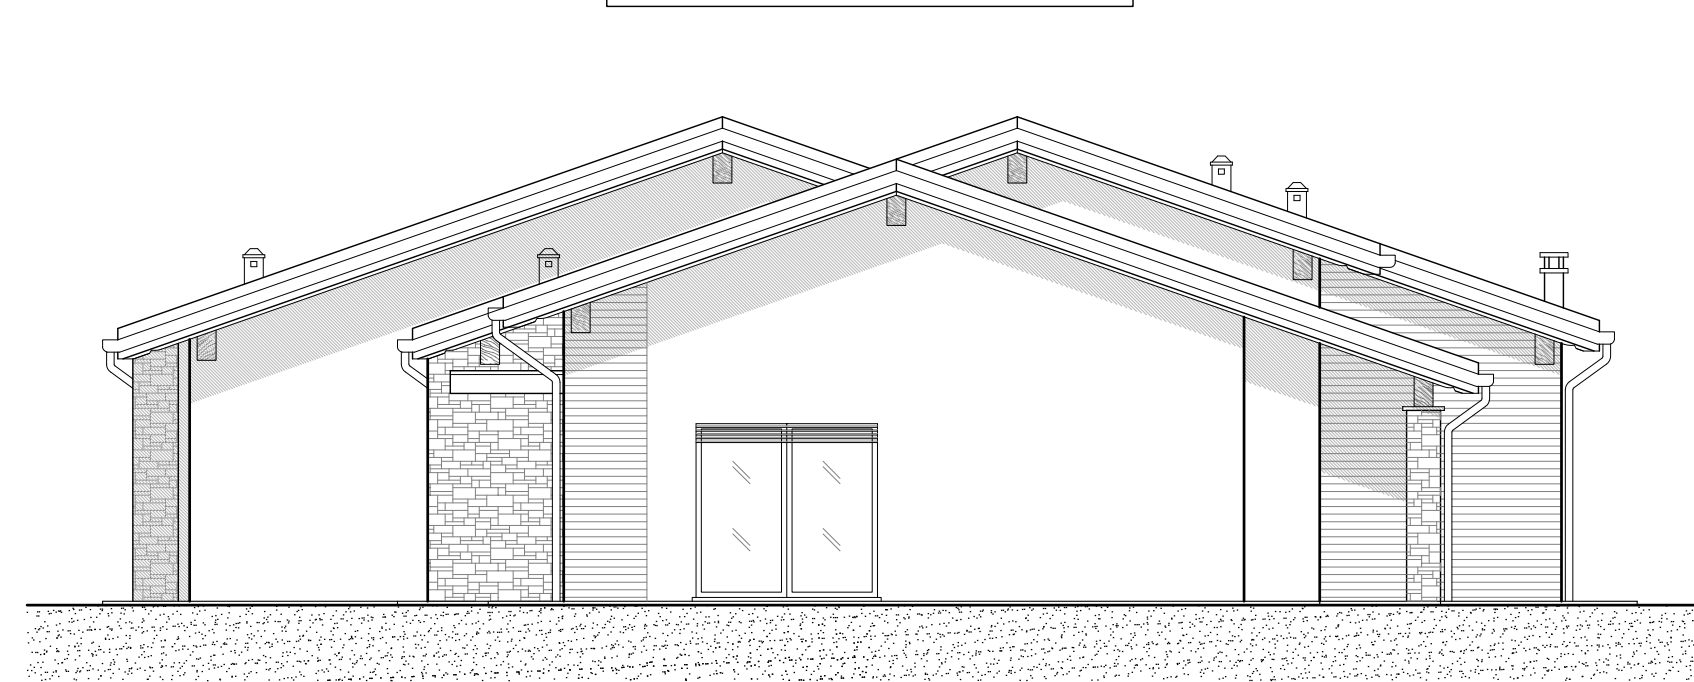


PROSPETTO OVEST
PROGETTO - SCALA 1:100

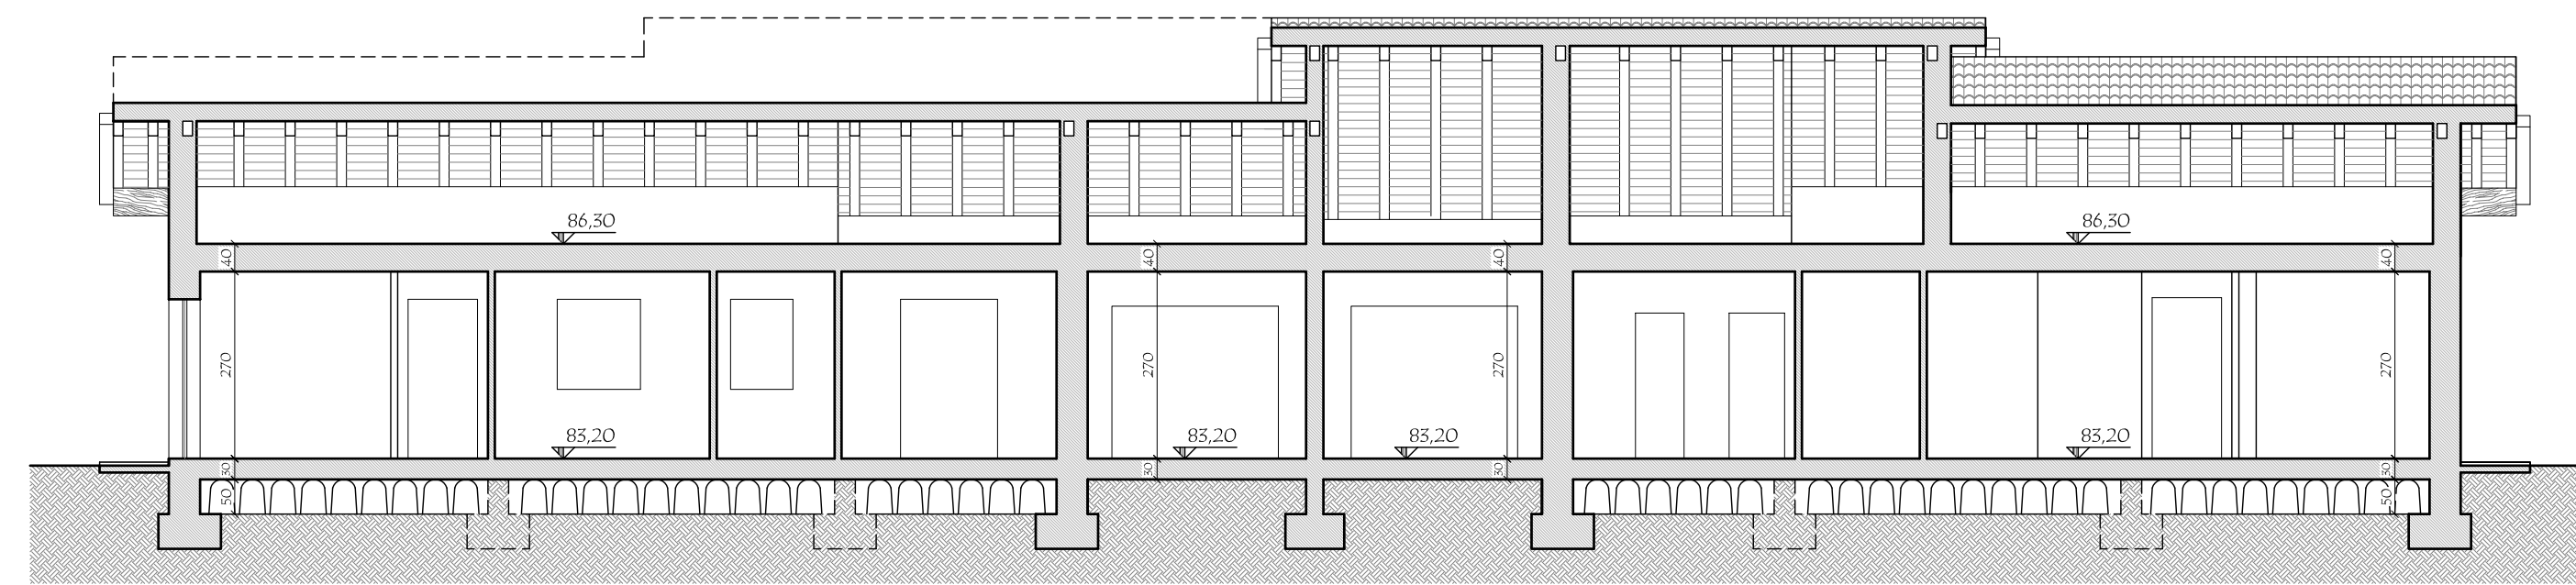


SEZIONE A-A'
PROGETTO - SCALA 1:100

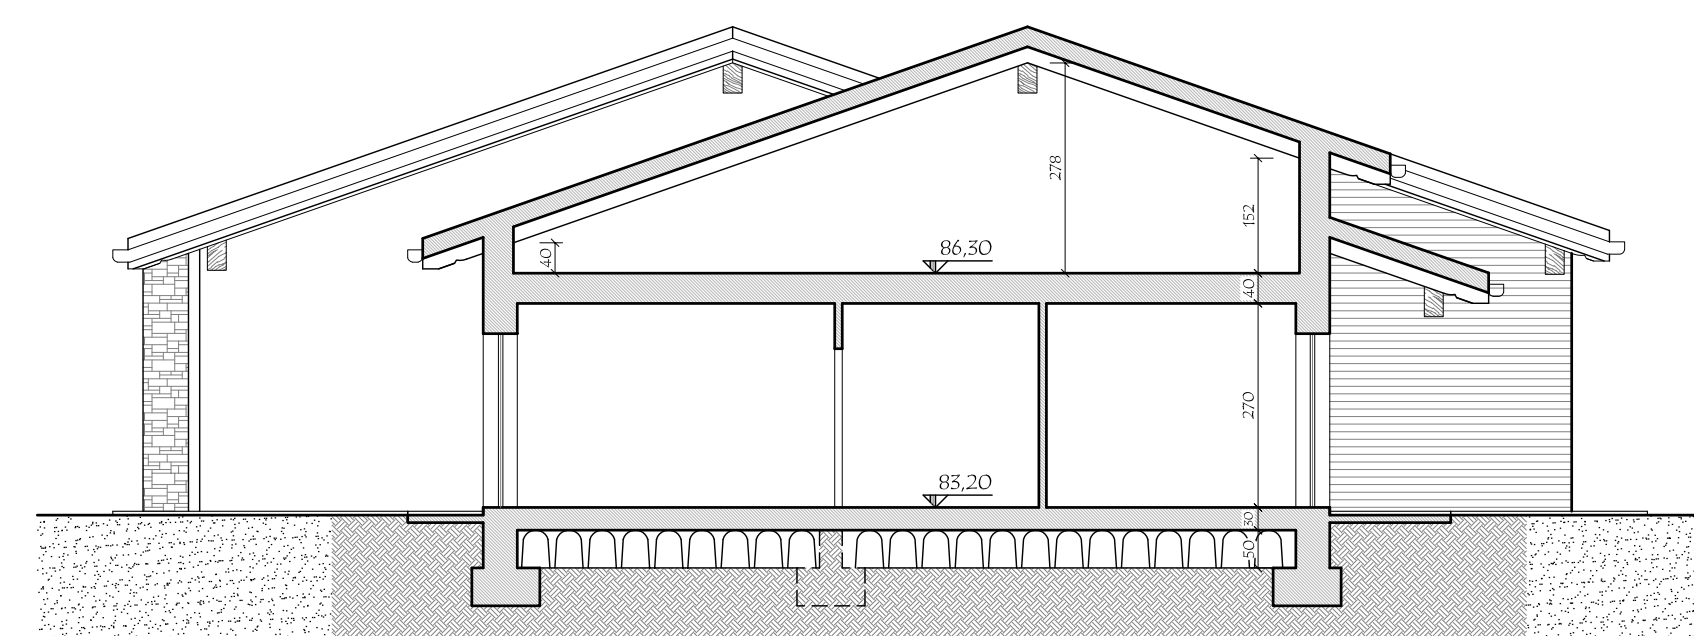


SEZIONE B-B'
PROGETTO - SCALA 1:100

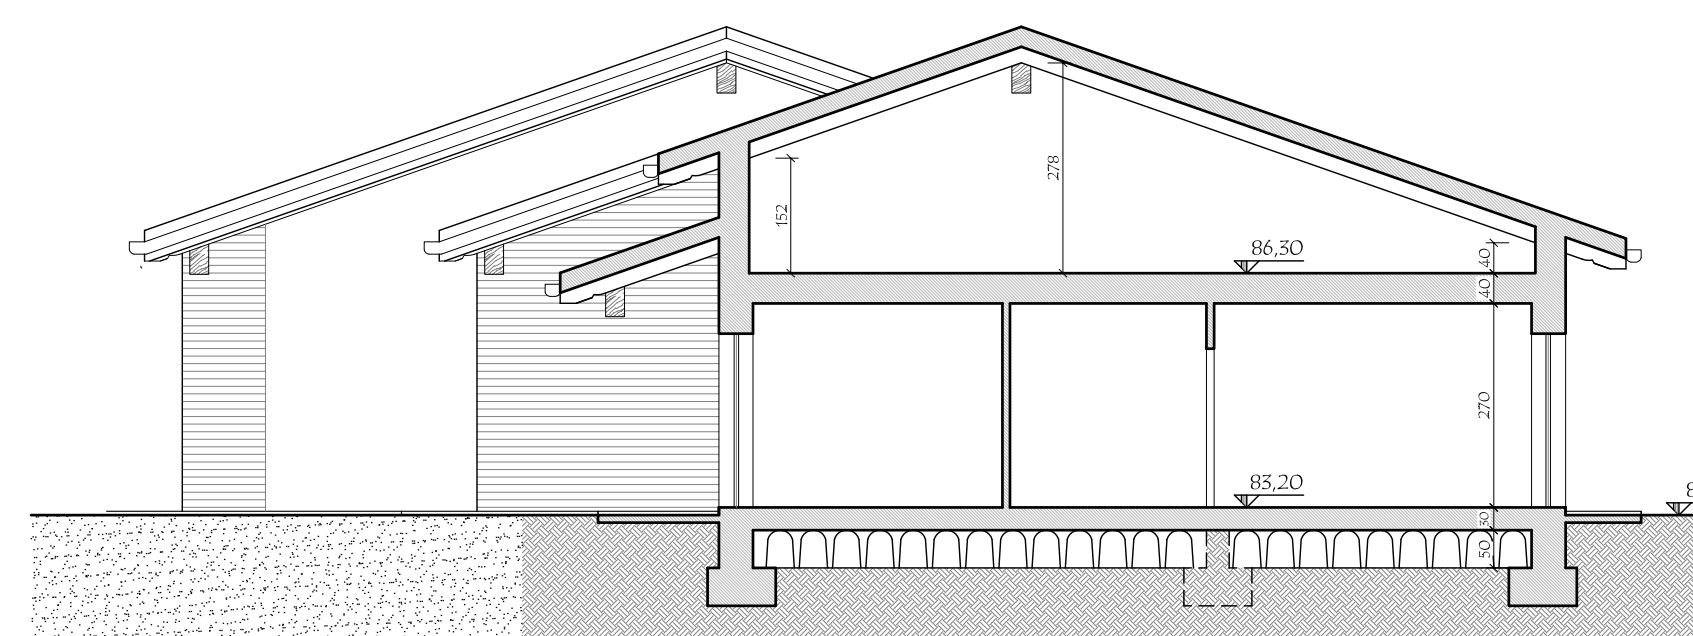

SEZIONE C-C'
PROGETTO - SCALA 1:100

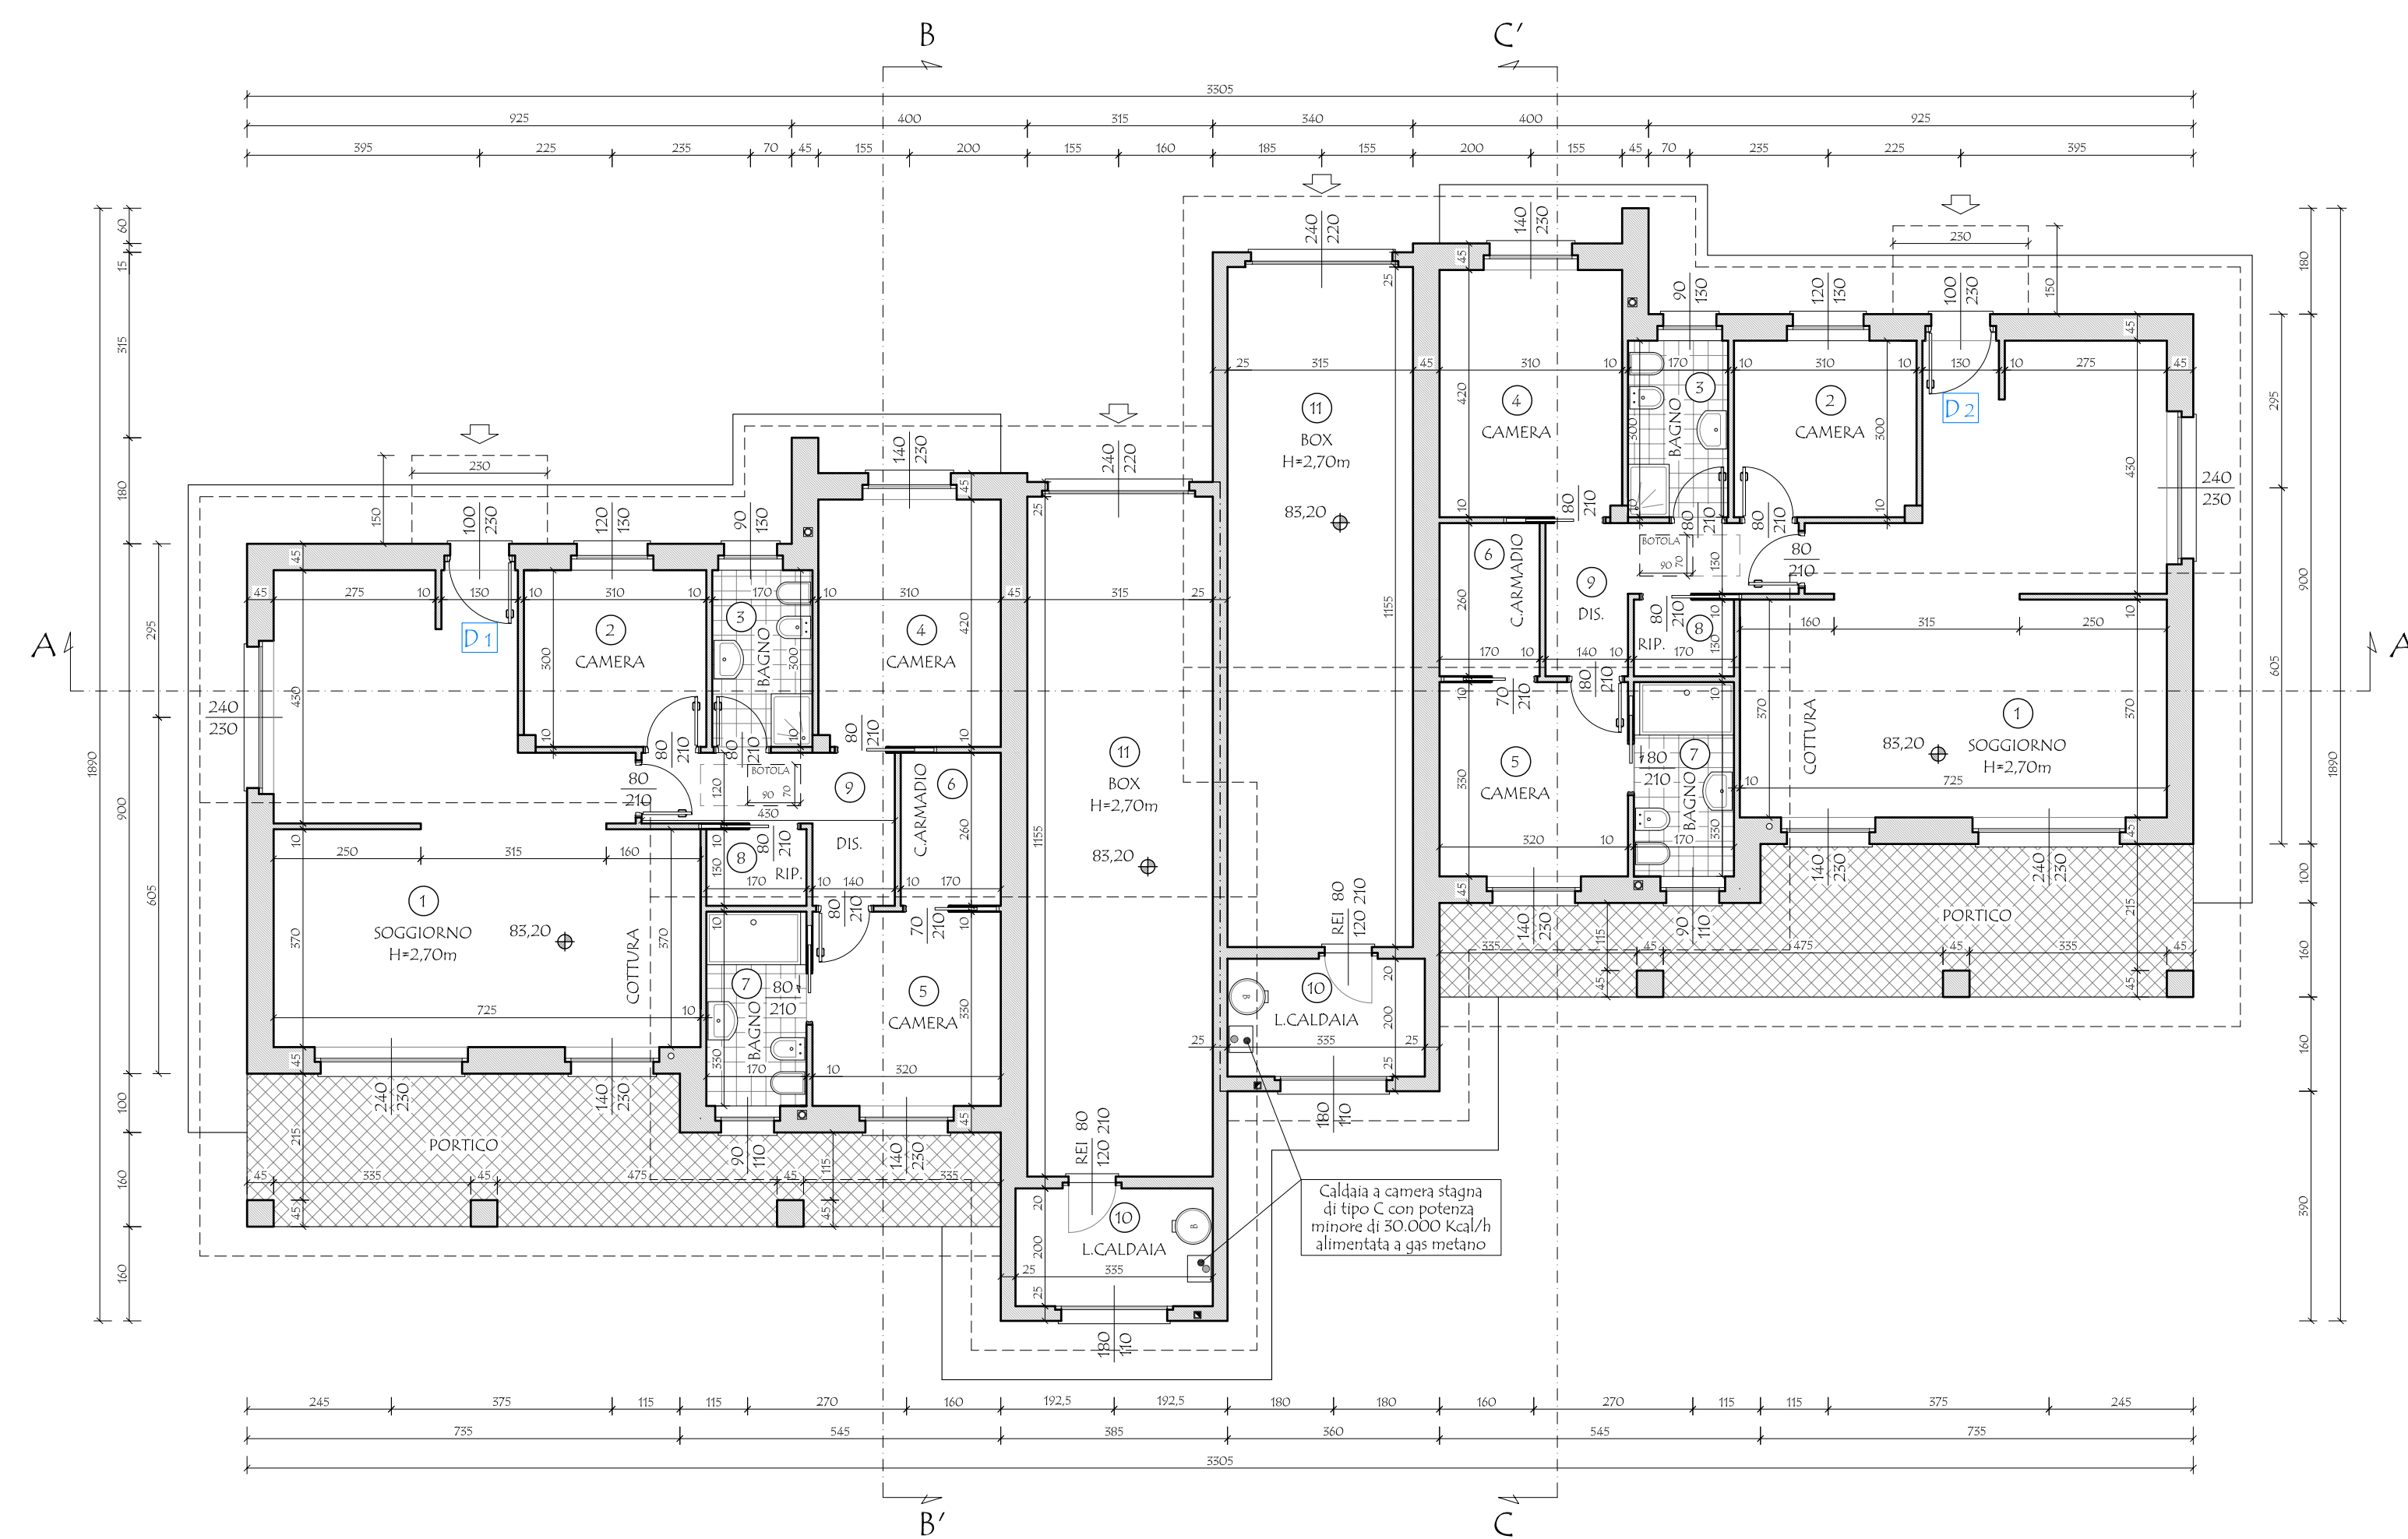

PIANTA PIANO TERRA
PROGETTO - SCALA 1:100

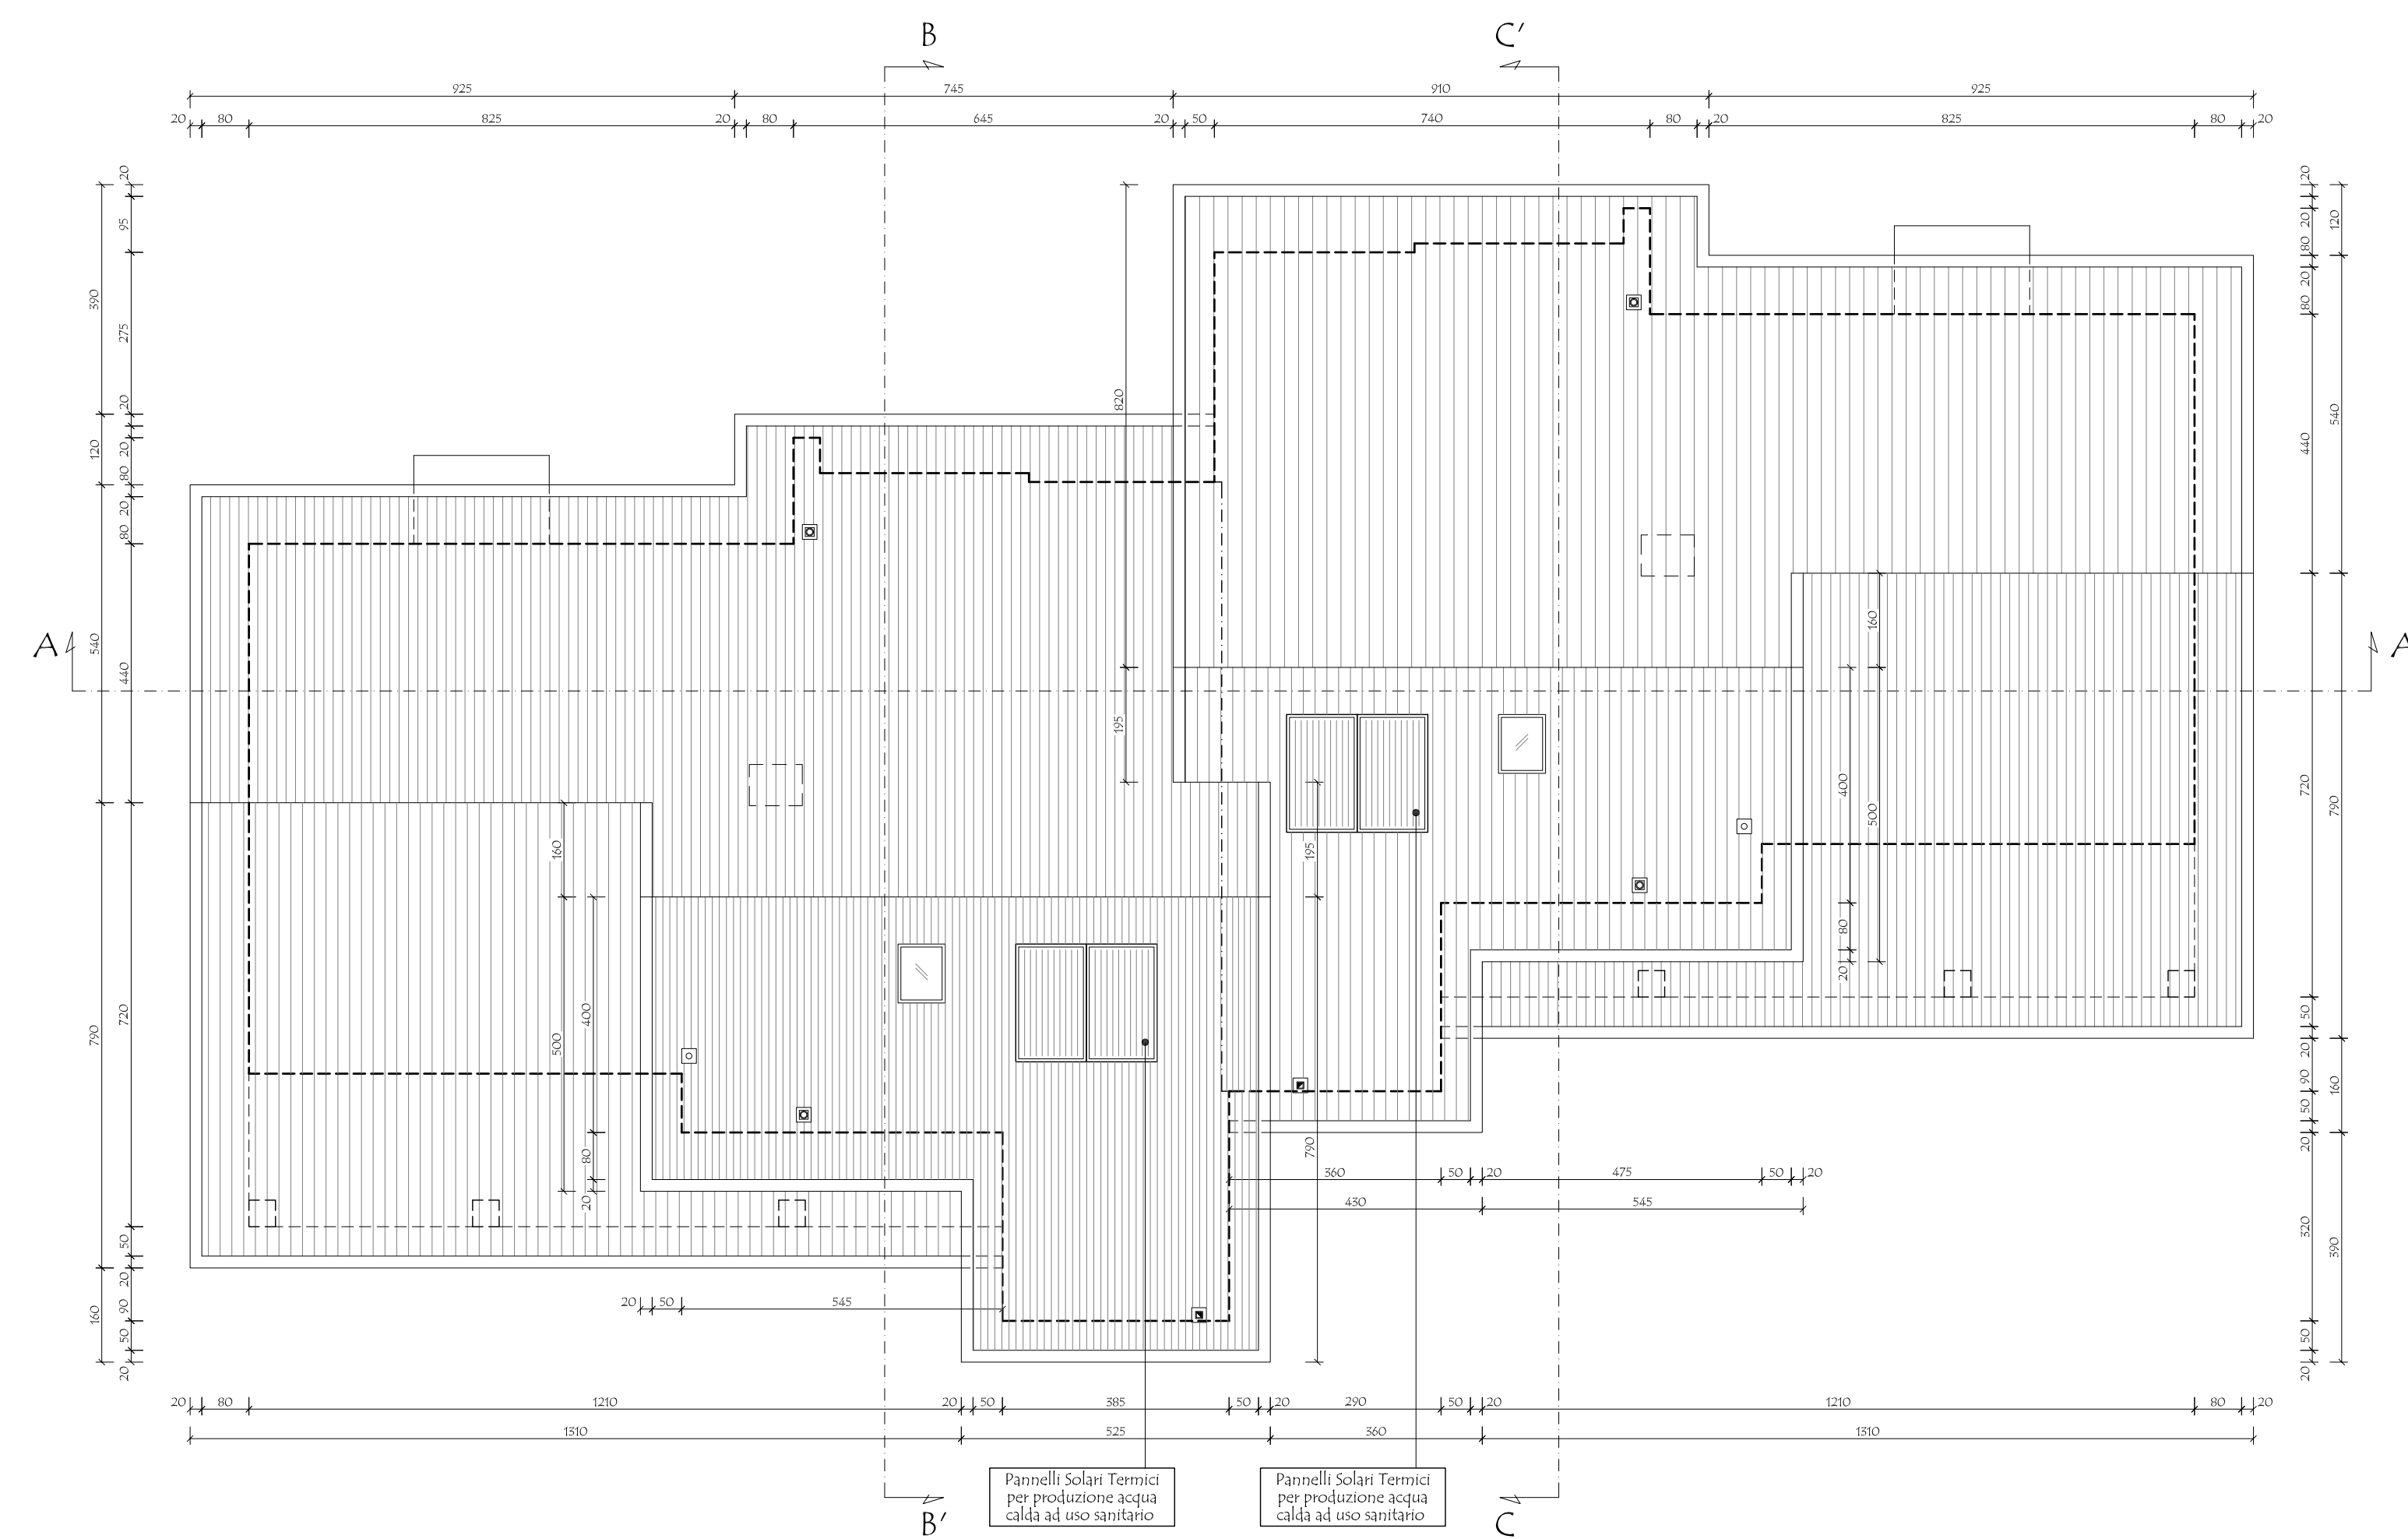

PIANTA COPERTURA
PROGETTO - SCALA 1:100

COMUNE DI SALTRIO

I COMMITTENTI:

RIPIANTINO S.r.l.

MUSTARDA Davide

MUSTARDA Riccardo

MUSTARDA Romano

PUMA S.r.l.

IMMOBILIARE Pinella S.r.l.

IL PROCURATORE

IL PROGETTISTA

MASSINISSA Geom. Davide

STUDIO ASSOCIATO MASSINISSA

dei Geometri Davide MASSINISSA, Paolo FRISON e Giuseppe TIZIANI

Via Goldoni, 57 - 21100 - Varese Tel. 0332/239091 - Fax 0332/216567 e-mail: studio.massinissa@fastwebnet.it

Comitenti:

RIPIANTINO S.r.l. con sede a Viggiù (VA) c.f.: 03219100124

MUSTARDA Davide, nato a Varese il 14 giugno 1966 c.f.: MST DVD 66H14 L682X

MUSTARDA Riccardo, nato a Varese il 6 novembre 1968 c.f.: MST RCR 68S06 L682V

MUSTARDA Romano, nato a San Felice sul Panaro (MO) il 7 settembre 1957 c.f.: MST RMN 57P07 H8355

PUMA S.r.l. con sede a Vercelli (VC) c.f.: 03274720717

IMMOBILIARE Pinella S.r.l. con sede a Legnano (MI) c.f.: 07726730968

Oggetto: Riproduzione vietata senza preventiva autorizzazione

Ambito di trasformazione urbanistica n. 5

Nuova costruzione di edifici residenziali

Elaborato: PROGETTO - LOTTO D: PIANTA PIANO TERRA, COPERTURA, PROSPETTI, SEZIONI E TABELLE R.A.I.

Località: Comune di: Saltrio (VA)

Identificativi catastali: SEZIONE: - Foglio: 6

MAPPALE: 528 - 2451 - 2452 - 2453 - 5674 - 5679

5715 - 5714 - 5715 - 5716 - 5717 - 5718

5719 - 5724 - 5725 - 5726 - 5727 - 5728

5729 - 5730 - 5731 - 5732 - 5733 - 5734

5735 - 5736 - 5737 - 5738 - 5739

5740 - 5741 - 5742 - 5743 - 5744

5745 - 5746 - 5747 - 5748 - 5749

6455 - 6456 - 6457 - 6458 - 6459