



VERIFICA R.A.I. - PIANO TERRA			
N.	DESTINAZIONI	SUPERFICIE PAVIMENTATA	SUPERFICIE FINESTRATA R.A.I.
1	SOGGIORNO/COTTURA	57,41	9,50 0,162 > 0,125
2	BAGNO	1,96	0,88 > 0,50 0,449 > 0,125
3	DISIMPEGNO	2,10	-
4	CAMERA	9,30	1,17 0,126 > 0,125
5	BAGNO	5,10	1,17 > 0,50 0,229 > 0,125
6	CAMERA	15,55	1,82 0,186 > 0,125
7	CAMERA	14,52	2,38 0,164 > 0,125
8	BAGNO	5,24	0,99 > 0,50 0,189 > 0,125
9	STUDIO	7,22	2,04 0,285 > 0,125
10	DISIMPEGNO	4,32	-

VERIFICA R.A.I. - PIANO INTERRATO			
N.	DESTINAZIONI	SUPERFICIE PAVIMENTATA	SUPERFICIE FINESTRATA R.A.I.
11	SGOMBERO	64,62	4,00 0,062 > 0,035
12	LAVANDERIA	7,22	1,00 0,158 > 0,125
13	LOCALE CALDAIA	4,90	-
14	BOX	44,19	8,68 0,196 > 0,035 (R)


LE PORTE SARANNO DOTATE DI FERITOIE IN ALTO E IN BASSO DI DIMENSIONI ADEGUATE A GARANTIRE UN RICAMBIO D'ARIA PARI 1/30 DELLA SUPERFICIE DI PAVIMENTO

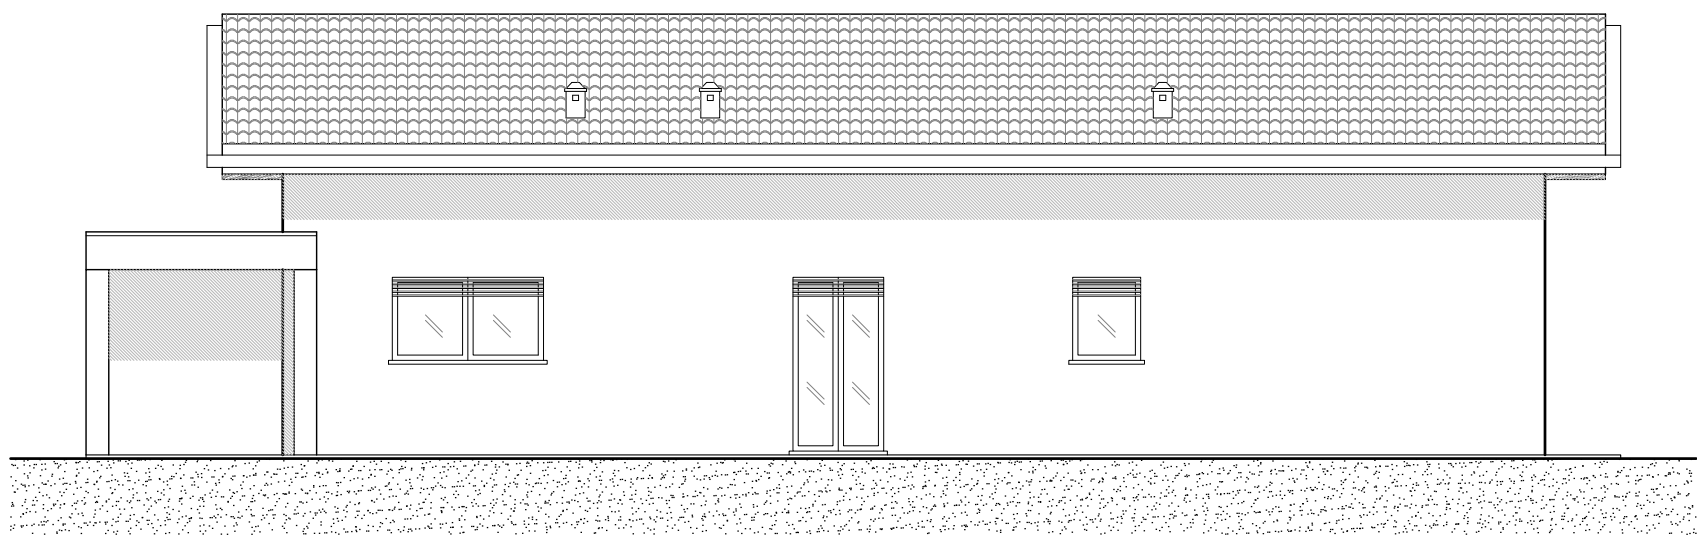

PROSPETTO NORD
PROGETTO - SCALA 1:100

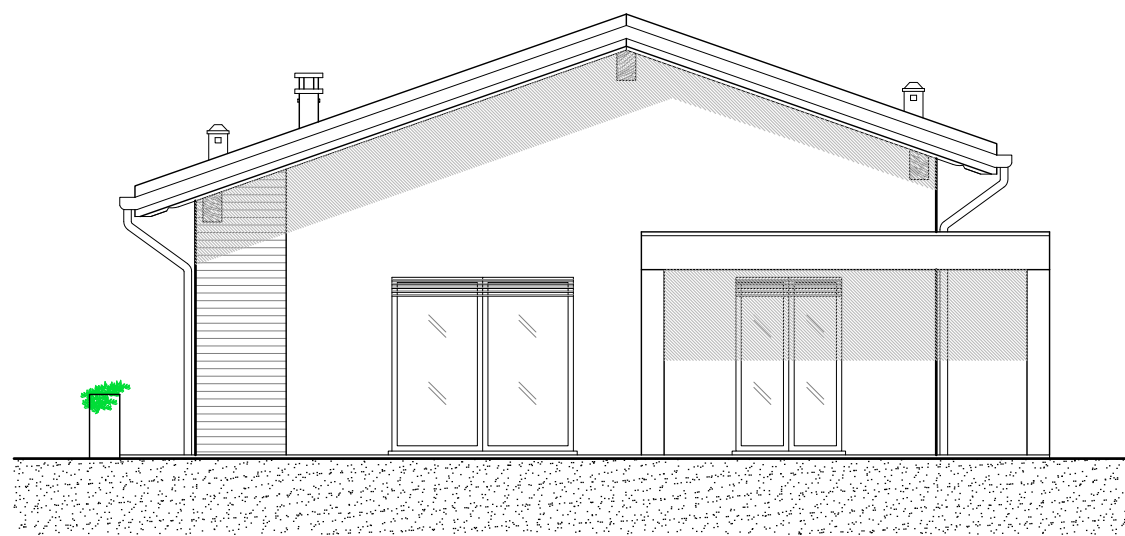


PROSPETTO EST
PROGETTO - SCALA 1:100

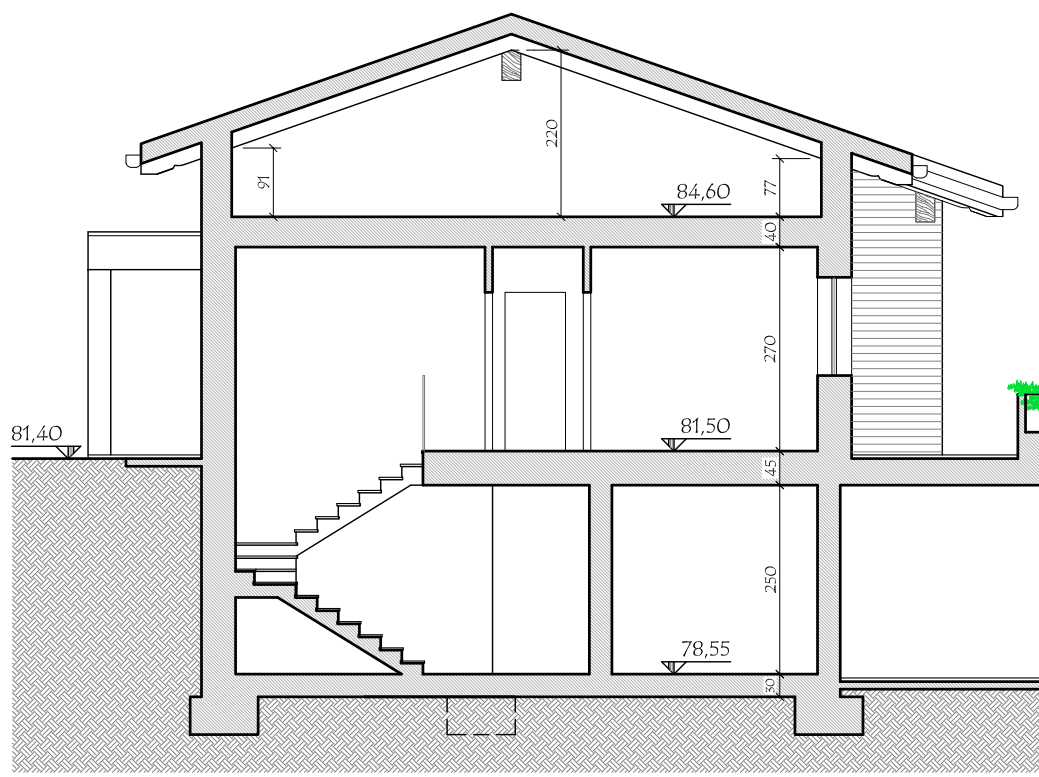


SEZIONE A-A'
PROGETTO - SCALA 1:100



PROSPETTO SUD
PROGETTO - SCALA 1:100

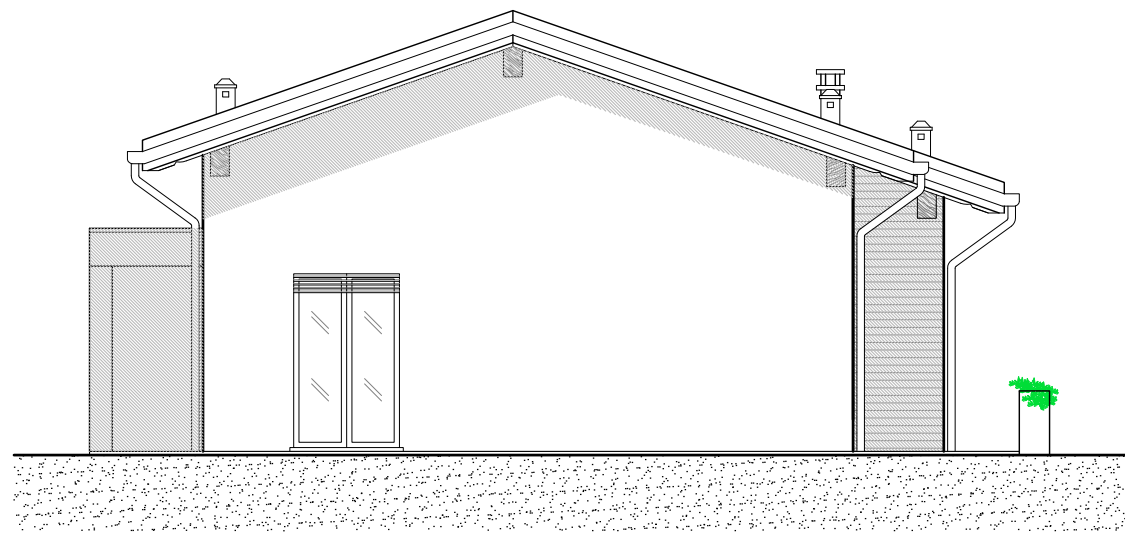

PROSPETTO OVEST
PROGETTO - SCALA 1:100

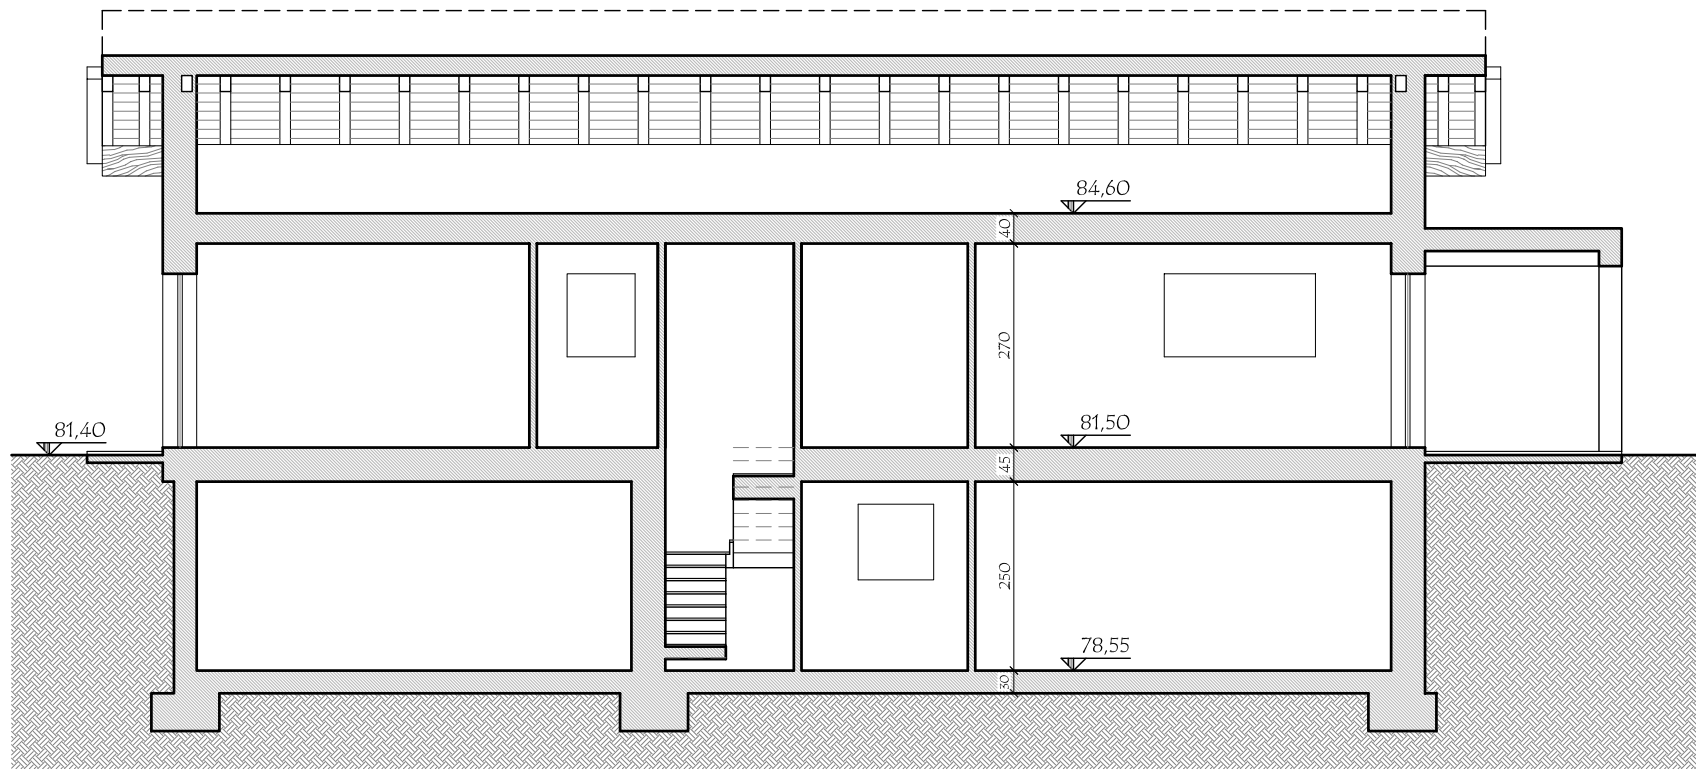

SEZIONE B-B'
PROGETTO - SCALA 1:100

COMUNE DI SALTRIO

ICOMMITTENTI:

RIPIANTINO S.r.l.

MUSTARDA Davide

MUSTARDA Riccardo

MUSTARDA Romano

IL PROCURATORE

PUMA S.r.l.

IL PROGETTISTA

IMMOBILIARE Pineta S.r.l.

MASSINISSA Geom. Davide

STUDIO ASSOCIATO MASSINISSA

dei Geometri Davide MASSINISSA, Paolo FRISON e Gianpaolo TIZIANI

Via Golioni, 37 - 21100 - Varese Tel. 0332/239091 - Fax: 0332/216567 e-mail: studio.massinissa@fastwebnet.it

Conitenti:

RIPIANTINO S.r.l. c.f.: 05219100124 con sede a Viggiù (VA)

MUSTARDA Davide, nato a Varese il 14 giugno 1966 c.f.: MST DVD 66H14 L682X residente a Viggiù (VA) in via Madonna n. 52

MUSTARDA Riccardo, nato a Varese il 6 novembre 1968 c.f.: MST RCR 68S06 L682W residente a Viggiù (VA) in via Madonna n. 52

MUSTARDA Romano, nato a San Felice sul Panaro (MO) il 7 settembre 1957 c.f.: MST RMN 57P07 H835S residente a Viggiù (VA) in via Madonna n. 52

P.U.M.A. S.r.l. c.f.: 05274720717 con sede a Varese (VG)

IMMOBILIARE Pineta S.r.l. c.f.: 07726730968 con sede a Legnano (MI)

Oggetto: Riproduzione vietata senza preavviso autorizzazione

AMBITO DI TRASFORMAZIONE URBANISTICA n. 5

NUOVA COSTRUZIONE DI EDIFICI RESIDENZIALI

Elaborato:

PROGETTO - LOTTO F: PIANTE PIANO INTERRATO,

TERRA, COPERTURA, PROSPETTI, SEZIONI E TABELLE R.A.I.

Archivio:

1439

Località:

COMUNE DI: Saltrio (VA)

INDIRIZZO: Via Ripiantino s.n.c.

Identificativi catastali:

SEZIONE: - Foglio: 6

MAPPALI: 525 - 2451 - 2452 - 2455 - 5674 - 5679


575 - 5754 - 5755 - 5756 - 5757 - 5758

5759 - 5721 - 5722 - 5753 - 5754 - 5759


5770 - 5771 - 5875 - 4145

Data:


Settembre 2015

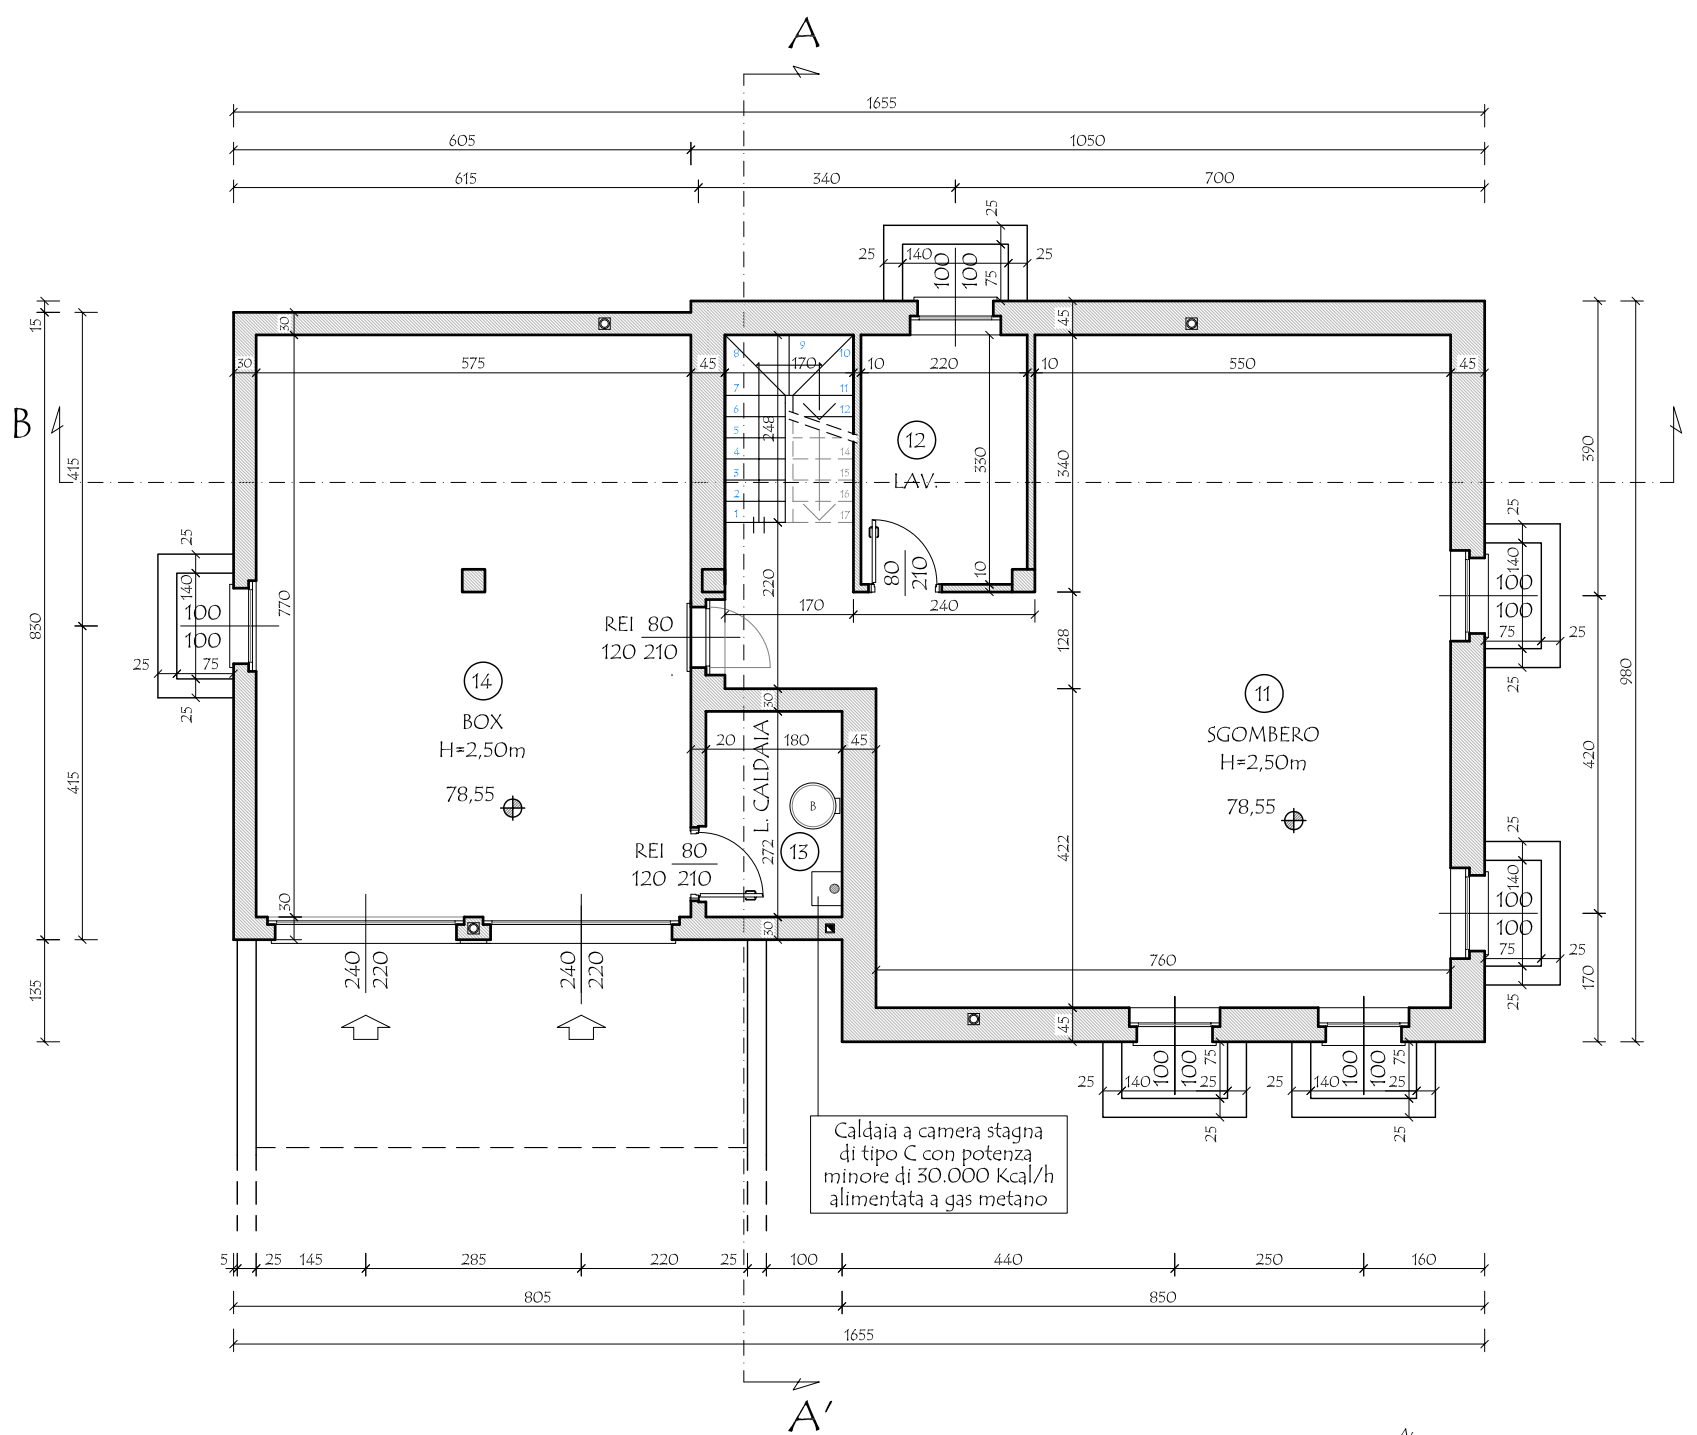

PIANTA PIANO INTERRATO
PROGETTO - SCALA 1:100

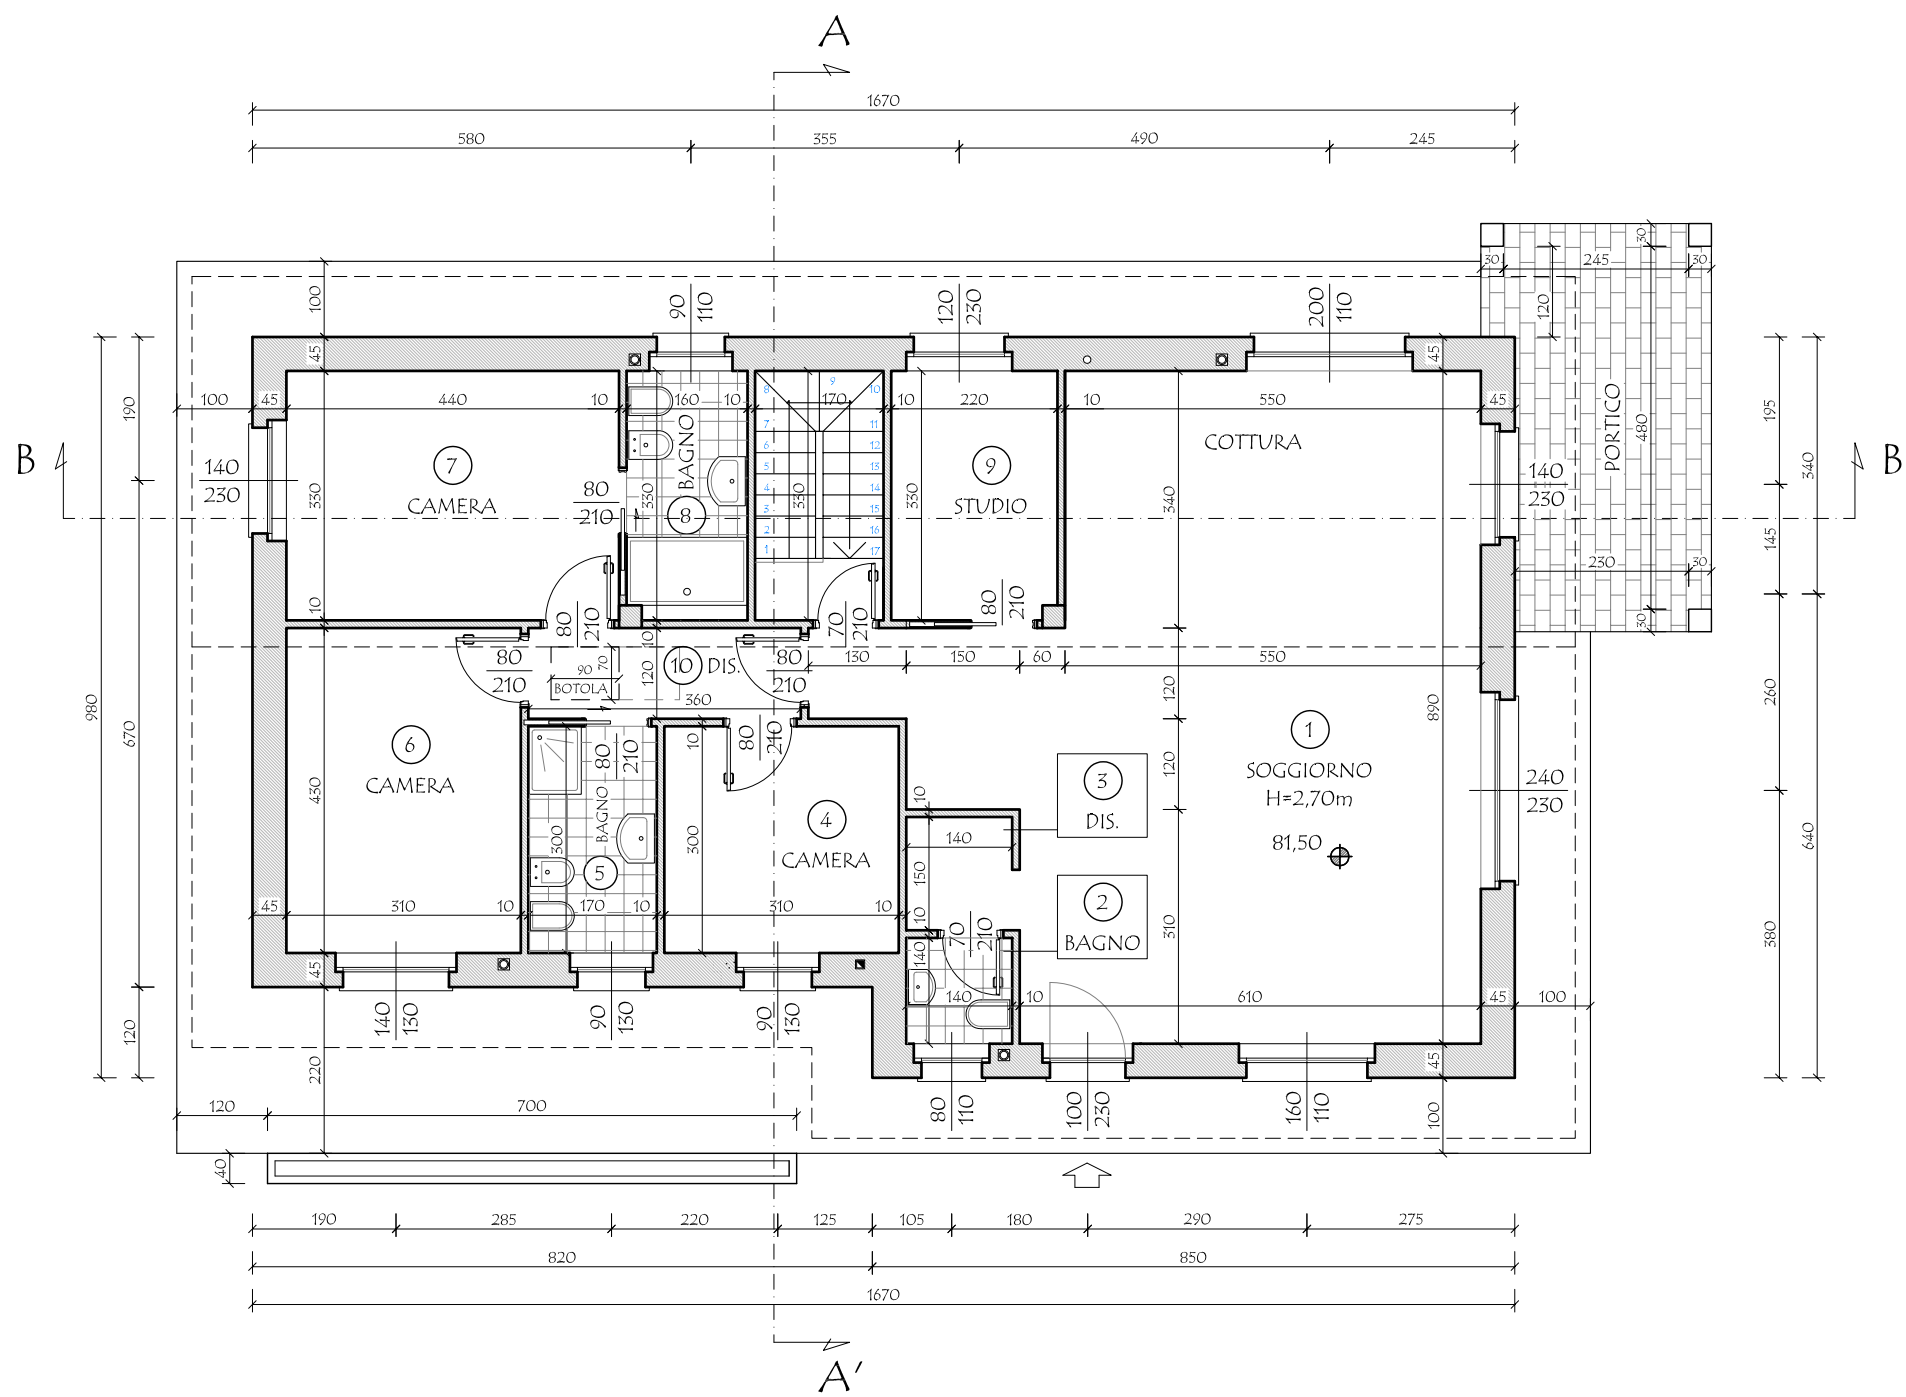

PIANTA PIANO TERRA
PROGETTO - SCALA 1:100

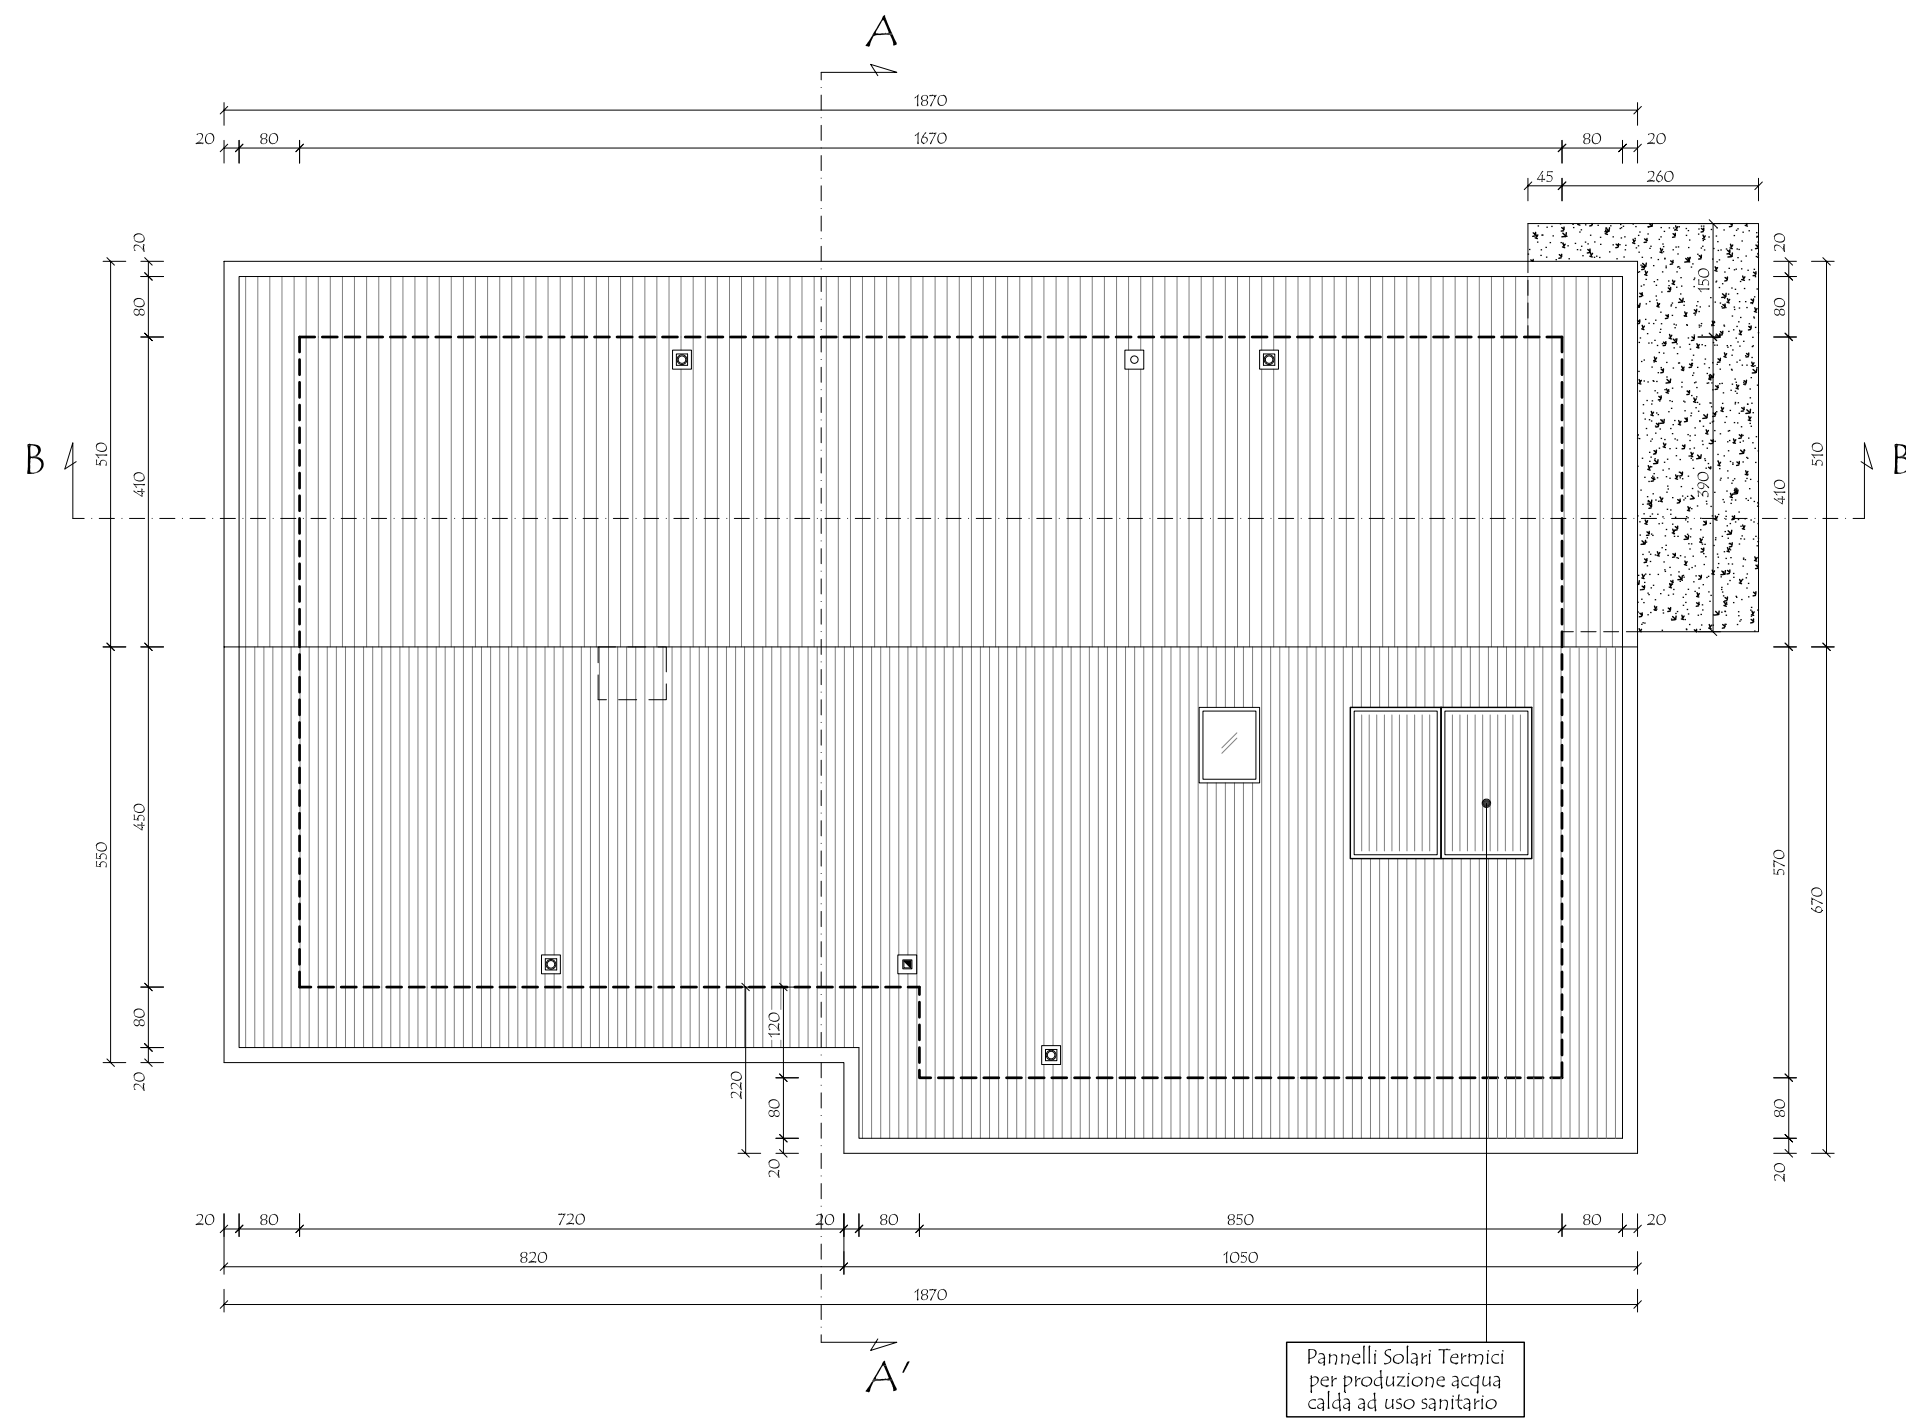

PIANTA COPERTURA
PROGETTO - SCALA 1:100