


| VERIFICA R.A.I. - PIANO TERRA |                   |                        |                              |
|-------------------------------|-------------------|------------------------|------------------------------|
| N.                            | DESTINAZIONI      | SUPERFICIE PAVIMENTATA | SUPERFICIE FINESTRATA R.A.I. |
| 1                             | SOGGIORNO/COTTURA | 54,79                  | 10,50 0,192 > 0,125          |
| 2                             | CAMERA            | 9,30                   | 1,17 0,126 > 0,125           |
| 3                             | BAGNO             | 5,10                   | 1,17 > 0,50 0,229 > 0,125    |
| 4                             | CAMERA            | 15,33                  | 1,82 0,186 > 0,125           |
| 5                             | CAMERA            | 14,19                  | 2,38 0,168 > 0,125           |
| 6                             | BAGNO             | 5,55                   | 0,99 > 0,50 0,178 > 0,125    |
| 7                             | STUDIO            | 7,26                   | 2,04 0,281 > 0,125           |
| 8                             | DISIMPEGNO        | 4,44                   | -                            |


| VERIFICA R.A.I. - PIANO INTERRATO |                |                        |                              |
|-----------------------------------|----------------|------------------------|------------------------------|
| N.                                | DESTINAZIONI   | SUPERFICIE PAVIMENTATA | SUPERFICIE FINESTRATA R.A.I. |
| 9                                 | SGOMBERO       | 46,85                  | 2,00 0,043 > 0,033           |
| 10                                | LAVANDERIA     | 9,23                   | 1,00 AREAIZIONE FORZATA      |
| 11                                | DISIMPEGNO     | 5,24                   | -                            |
| 12                                | LOCALE CALDAIA | 7,25                   | 1,00                         |
| 13                                | BOX            | 51,88                  | 9,52 0,180 > 0,033           |

VENTILAZIONE FORZATA A COMANDO AUTOMATICO CON RICAMBIO MAGGIORE DI 2 VOLUMI/ORA


LE PORTE SARANNO DOTATE DI FERITOIE IN ALTO E IN BASSO DI DIMENSIONI ADEGUATE A GARANTIRE UN RICAMBIO D'ARIA PARI 1/30 DELLA SUPERFICIE DI PAVIMENTO

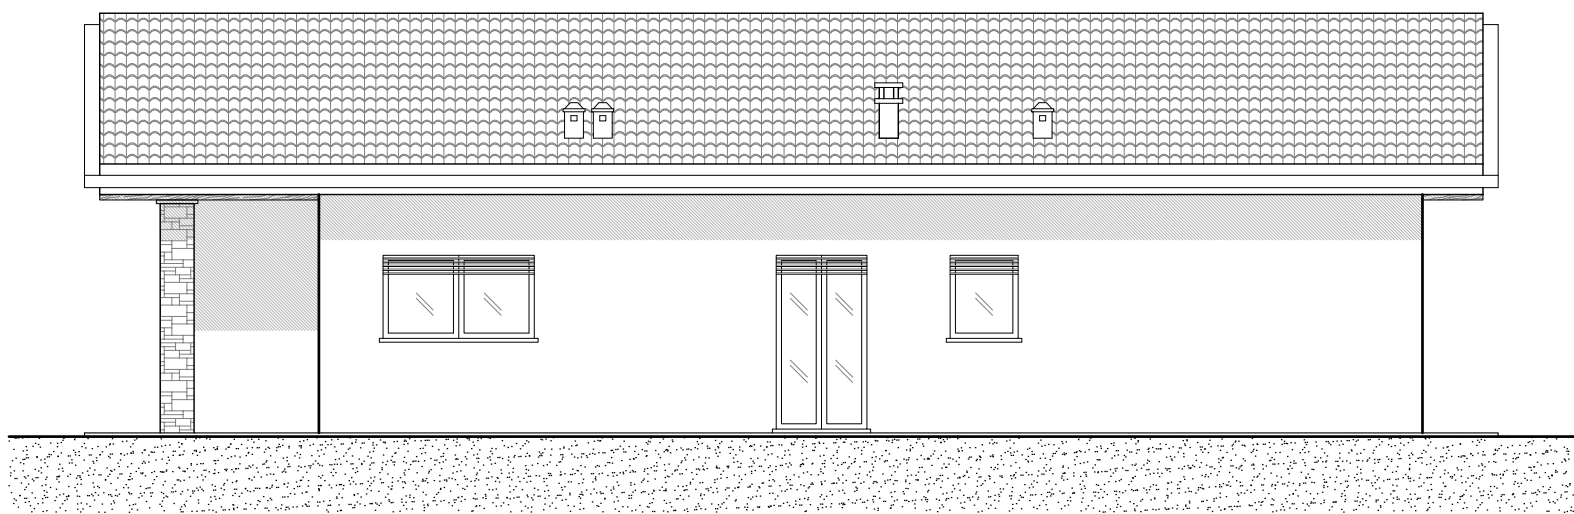


PROSPETTO NORD  
PROGETTO - SCALA 1:100

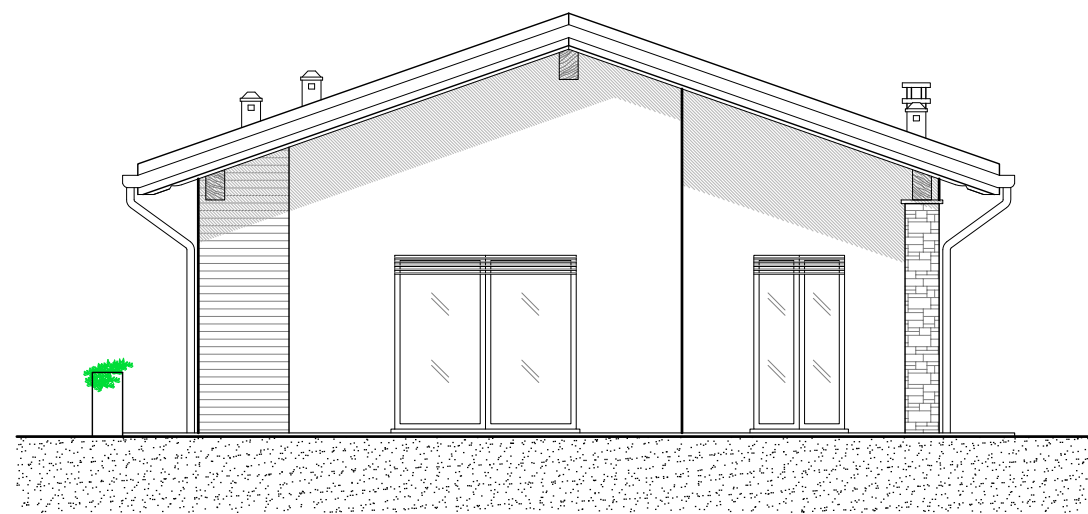


PROSPETTO EST  
PROGETTO - SCALA 1:100

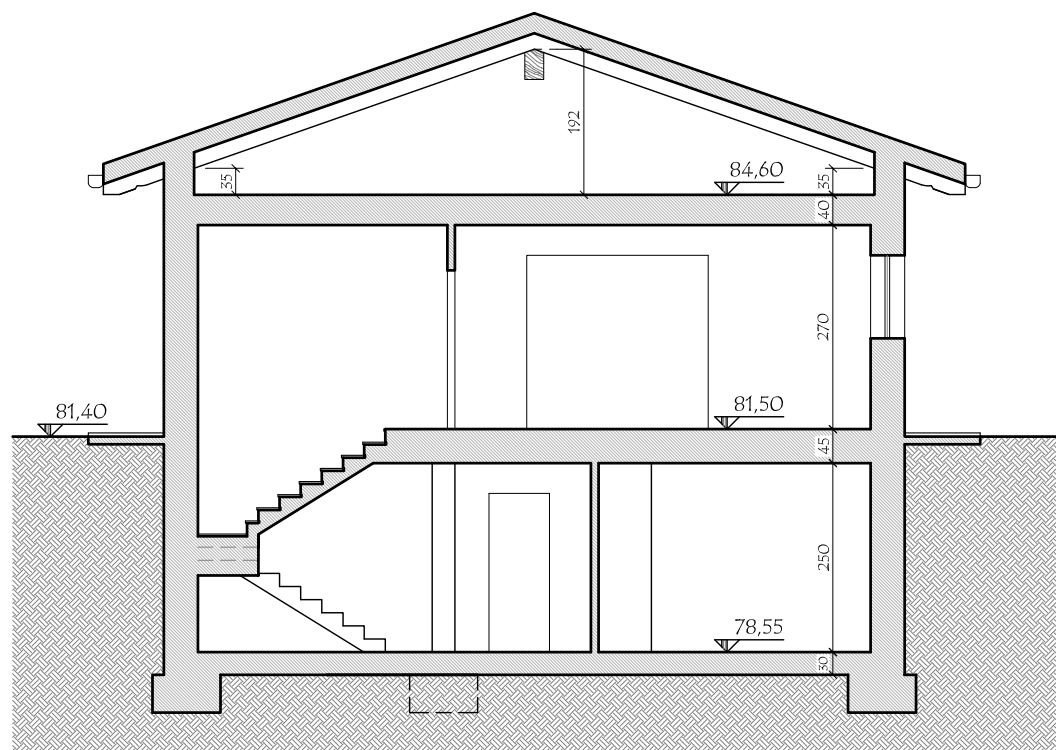


SEZIONE A-A'  
PROGETTO - SCALA 1:100

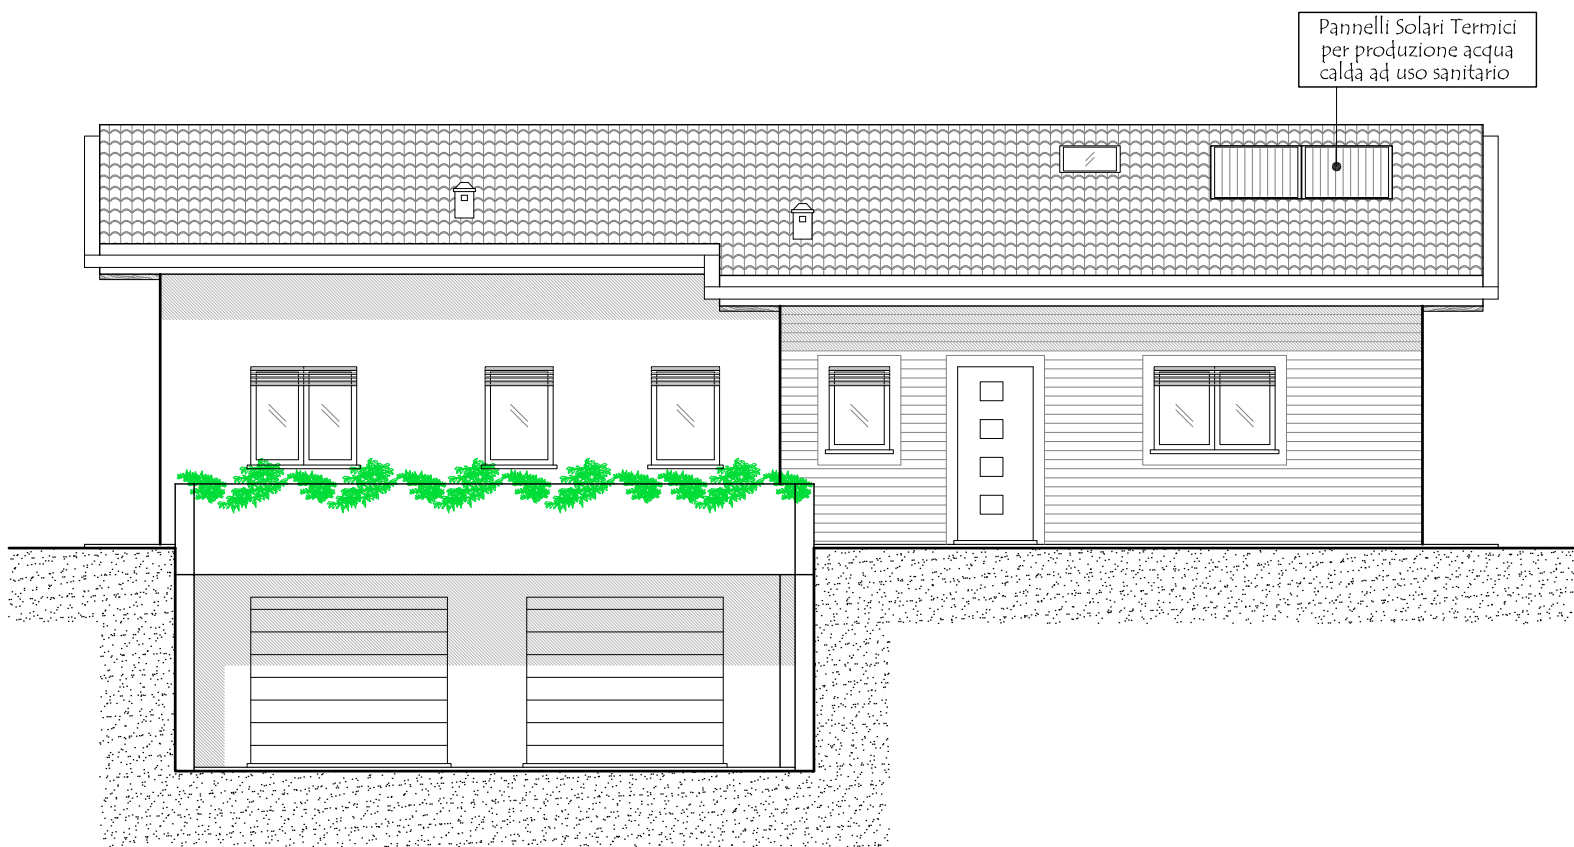

PROSPETTO SUD  
PROGETTO - SCALA 1:100

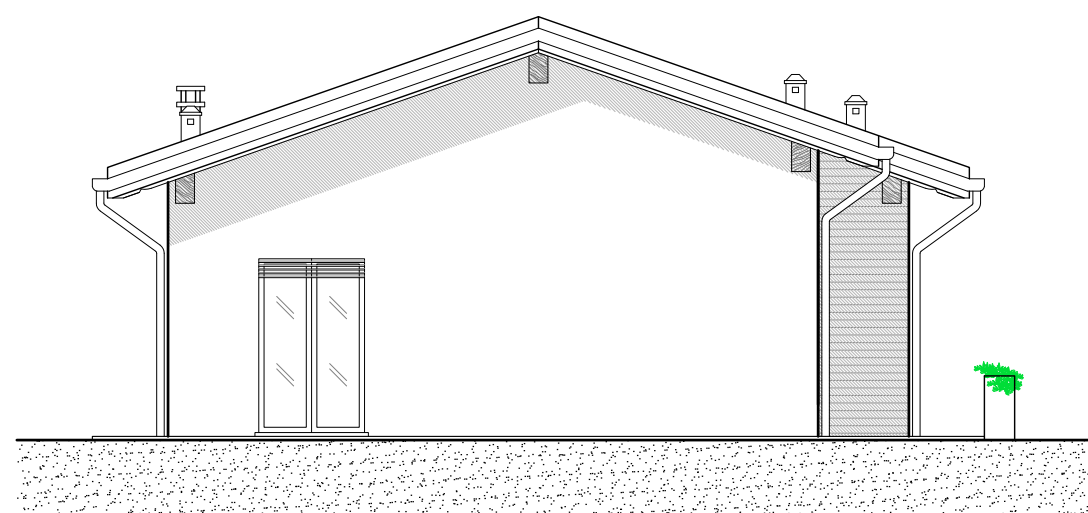

PROSPETTO OVEST  
PROGETTO - SCALA 1:100

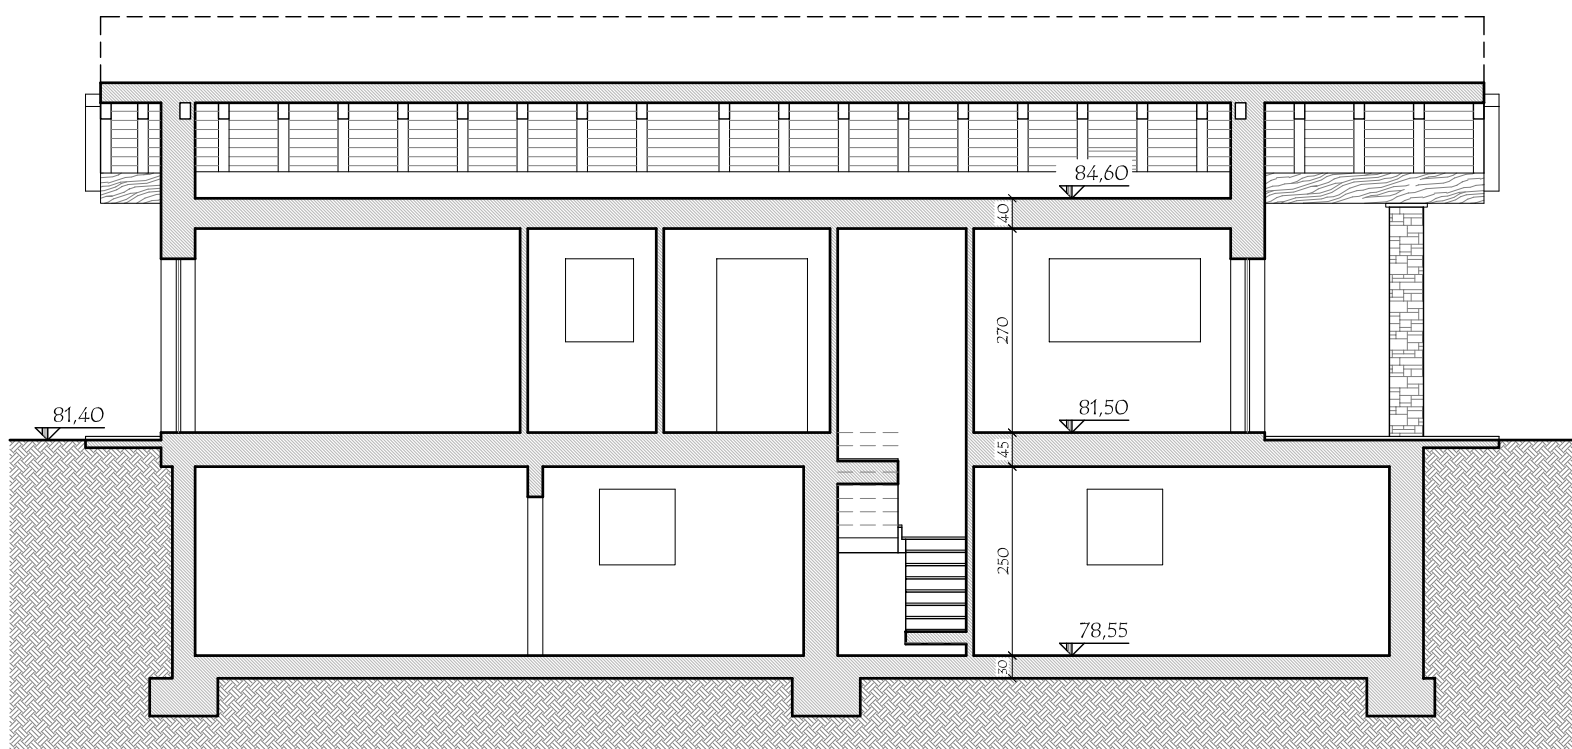

SEZIONE B-B'  
PROGETTO - SCALA 1:100

## COMUNE DI SALTRIO

I COMMITTENTI:

RIPIANTINO S.r.l.

MUSTARDA Davide

MUSTARDA Riccardo

MUSTARDA Romano

PUMA S.r.l.

IMMOBILIARE Pineta S.r.l.

IL PROCURATORE

IL PROGETTISTA

MASSINISSA Geom. Davide

## STUDIO ASSOCIATO MASSINISSA

dei Geometri Davide MASSINISSA, Paolo FRISON e Gianpaolo TIZIANI  
Via Golloni, 37 - 21100 - Varese Tel. 0332/239091 - Fax: 0332/216567 e-mail: studio.massinissa@fastwebnet.it

Commitenti:

|   |                           |
|---|---------------------------|
| RIPIANTINO S.r.l.<br>con sede a Viggiù (VA)                                                                            | c.f.: 05219100124         |
| MUSTARDA Davide, nato a Varese il 14 giugno 1966<br>residente a Viggiù (VA) in via Madonna n. 52                       | c.f.: MST DVD 66H14 L682X |
| MUSTARDA Riccardo, nato a Varese il 6 novembre 1968<br>residente a Viggiù (VA) in via Madonna n. 52                    | c.f.: MST RCR 68S06 L682W |
| MUSTARDA Romano, nato a San Felice sul Panaro (MO) il 7 settembre 1957<br>residente a Viggiù (VA) in via Madonna n. 52 | c.f.: MST RMN 57P07 H835S |
| P.U.M.A. S.r.l.<br>con sede a Velle (FG)                                                                               | c.f.: 05274720717         |
| IMMOBILIARE Pineta S.r.l.<br>con sede a Legnano (MI)                                                                   | c.f.: 07726730968         |

Oggetto: Riproduzione vietata senza preavviso autorizzazione

AMBITO DI TRASFORMAZIONE URBANISTICA n. 5  
NUOVA COSTRUZIONE DI EDIFICI RESIDENZIALI

Elaborato:

PROGETTO - LOTTO G: PIANTE PIANO INTERRATO,  
TERRA, COPERTURA, PROSPETTI, SEZIONI E TABELLE R.A.I.

Località:

COMUNE DI: Saltrio (VA)


INDIRIZZO: Via Ripiantino s.n.c.

Identificativi catastali:


SEZIONE: - Foglio: 6  
MAPPALI: 525 - 2431 - 2432 - 2435 - 3674 - 3679  
5715 - 5714 - 5715 - 5716 - 5717 - 5718  
5719 - 5721 - 5722 - 5723 - 5714 - 5719  
5770 - 5771 - 5775 - 4145

Data:


Settembre 2015

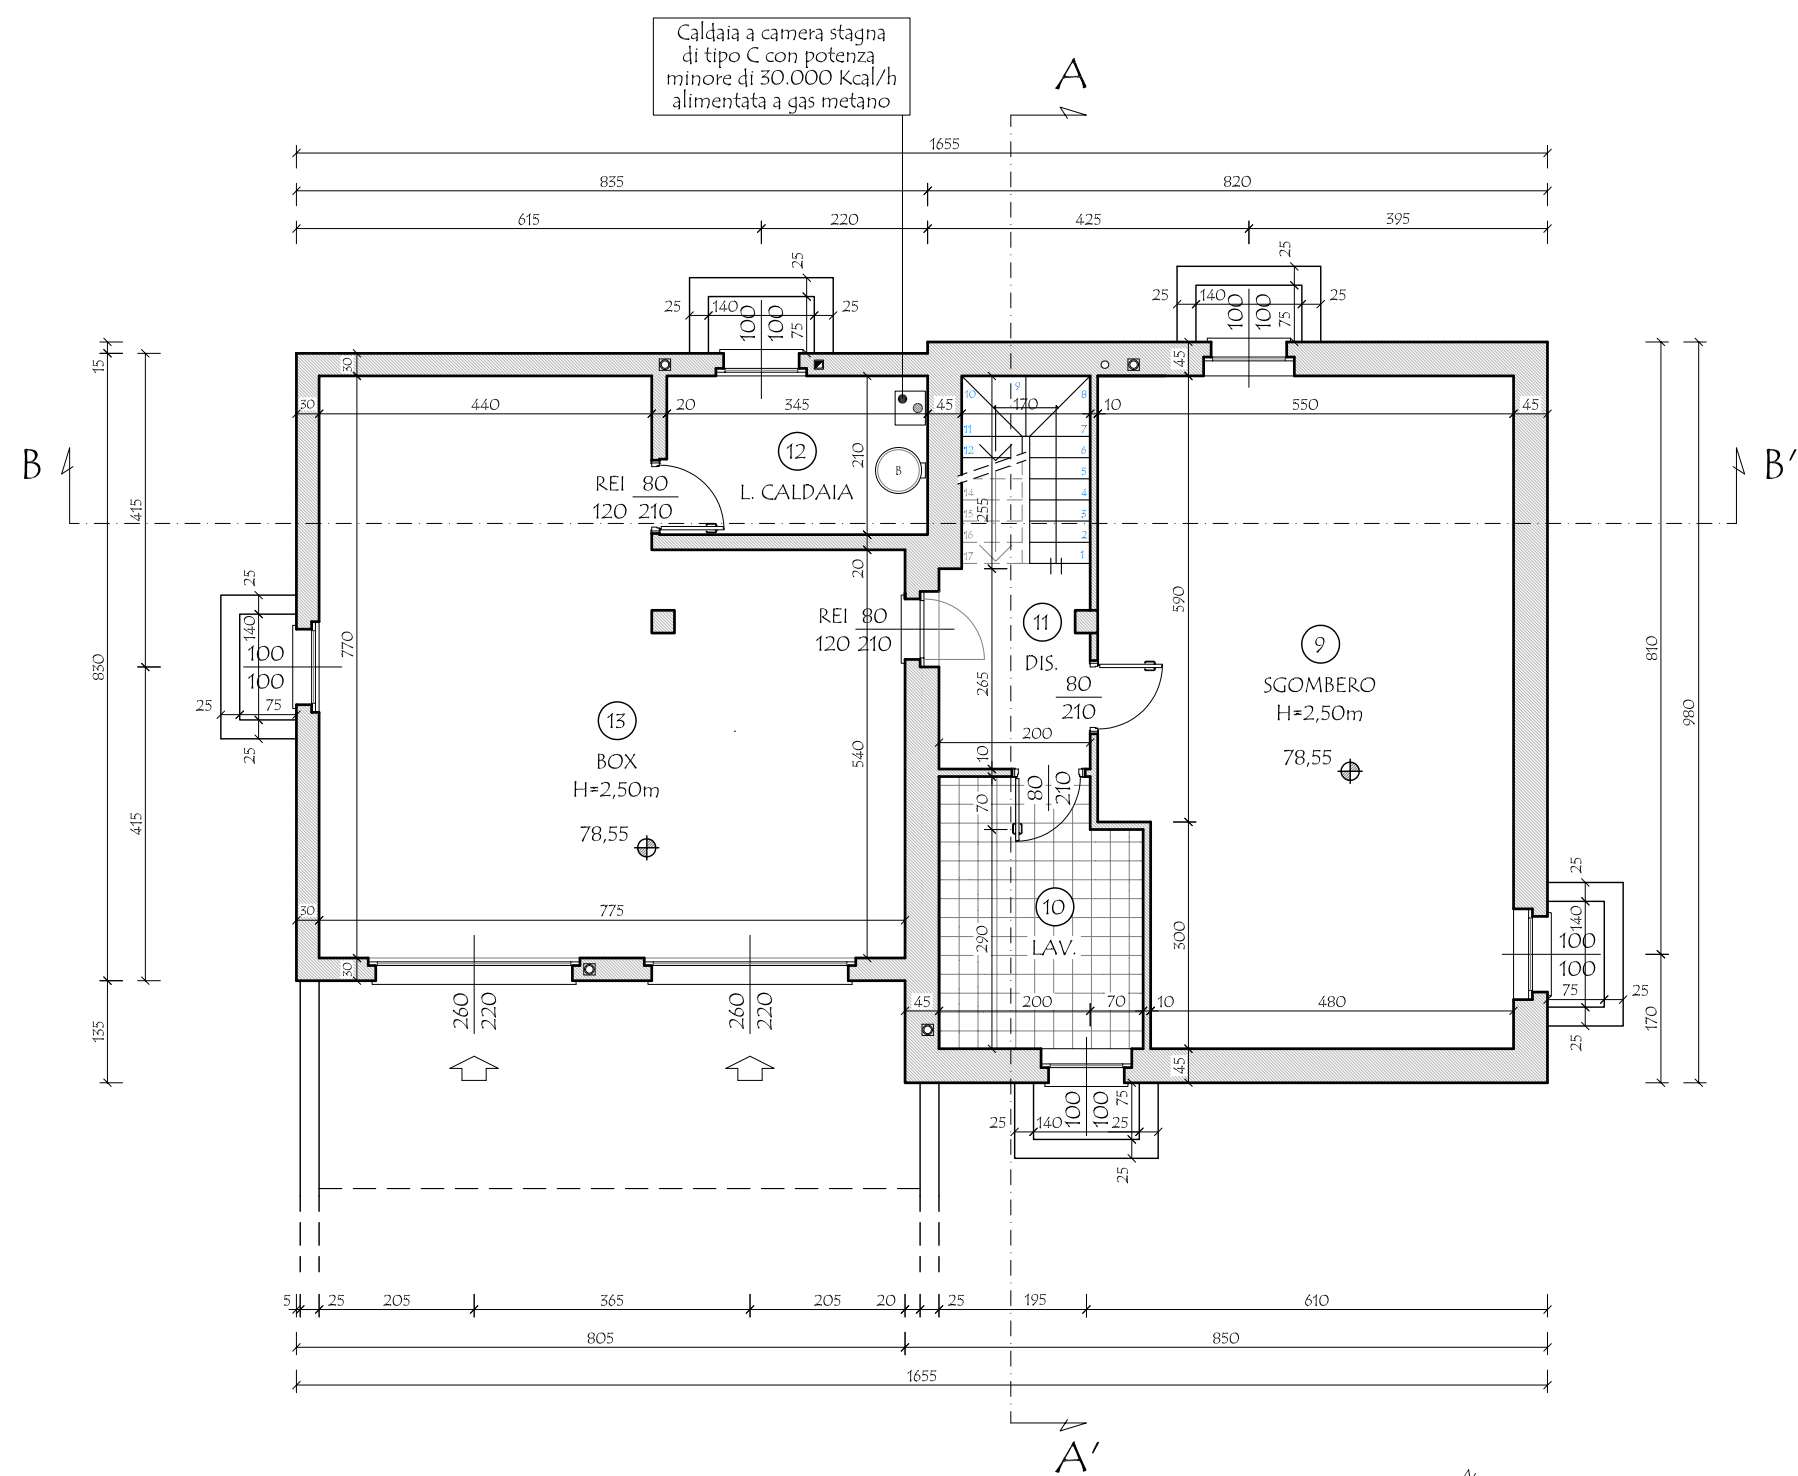

PIANTA PIANO INTERRATO  
PROGETTO - SCALA 1:100

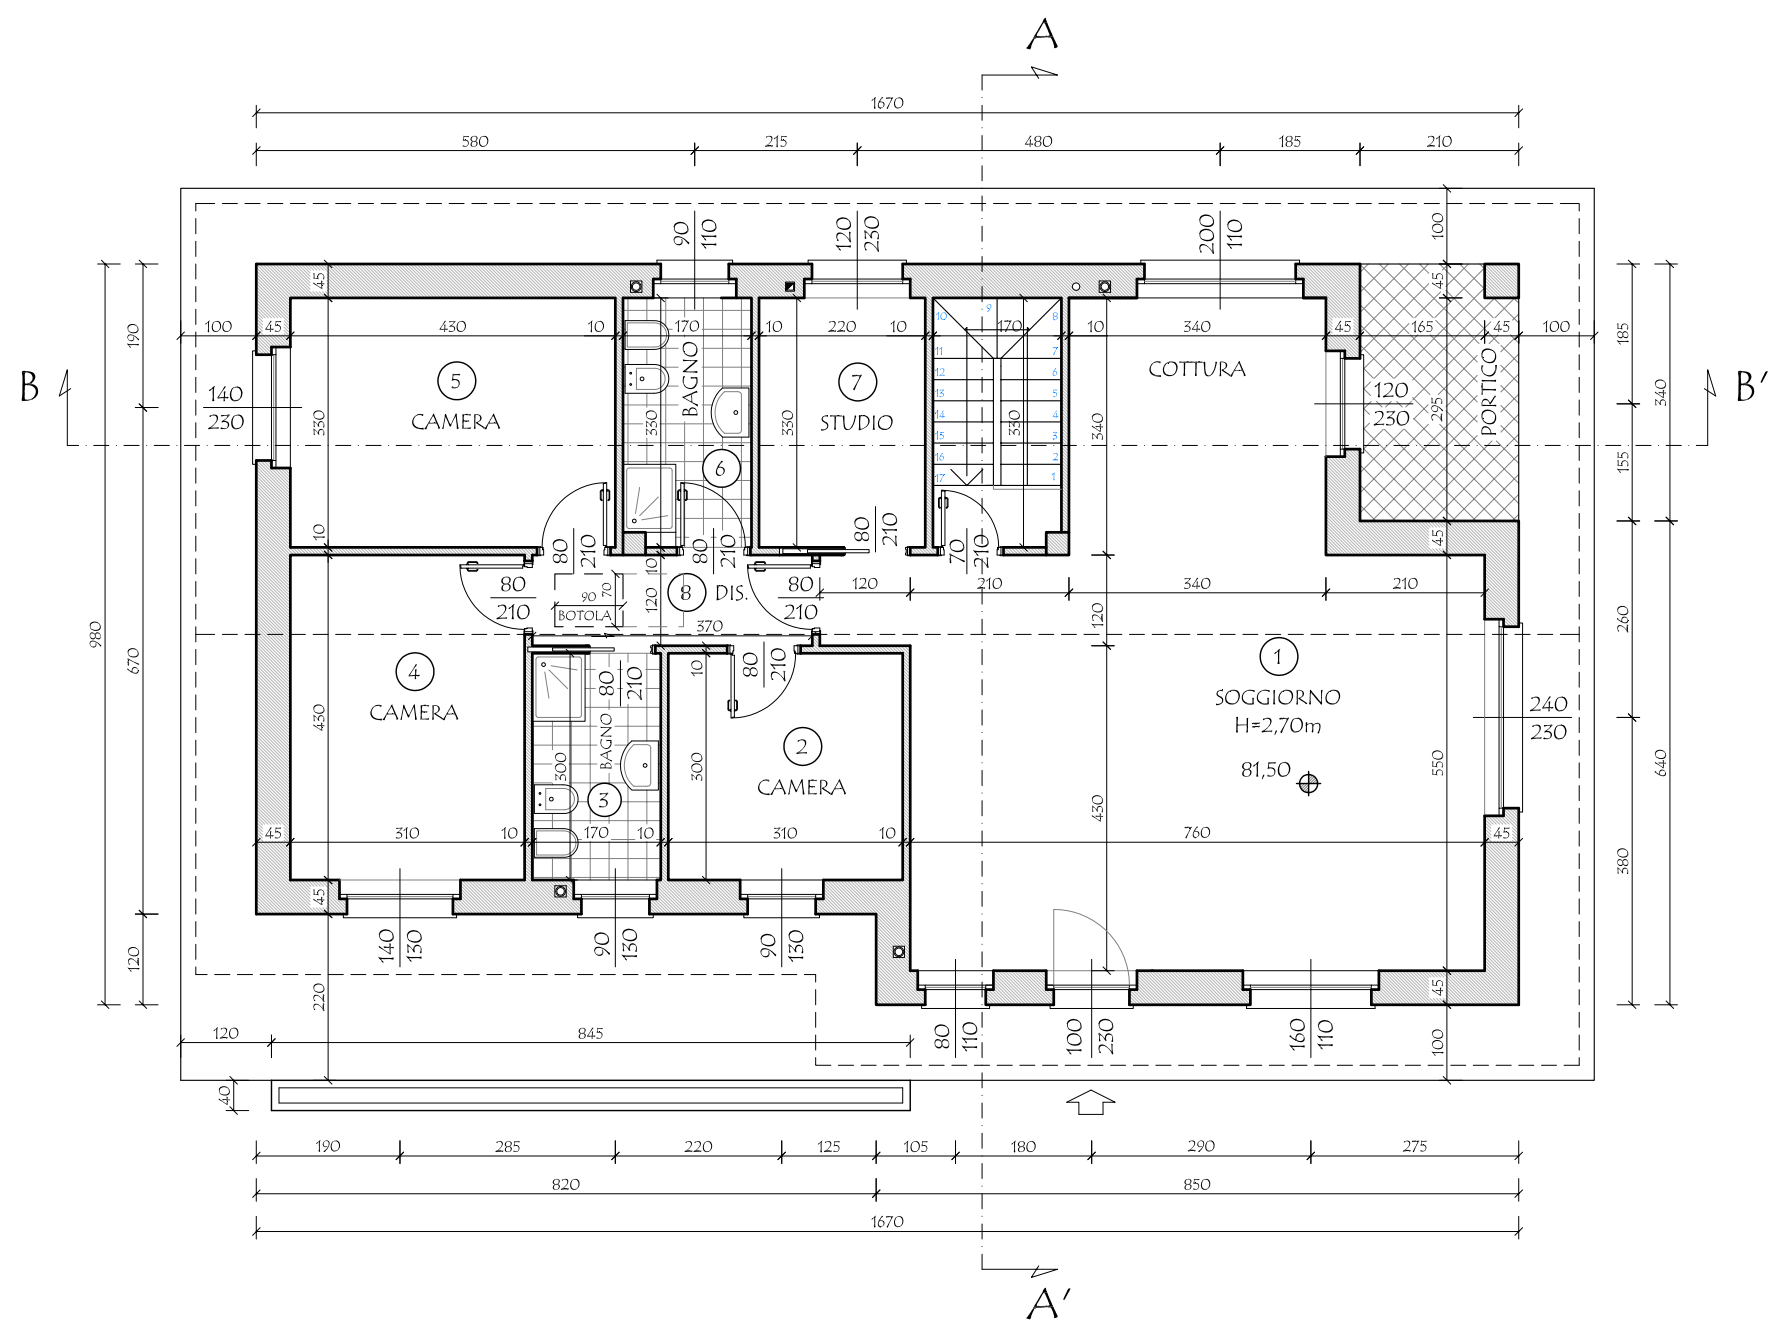

PIANTA PIANO TERRA  
PROGETTO - SCALA 1:100

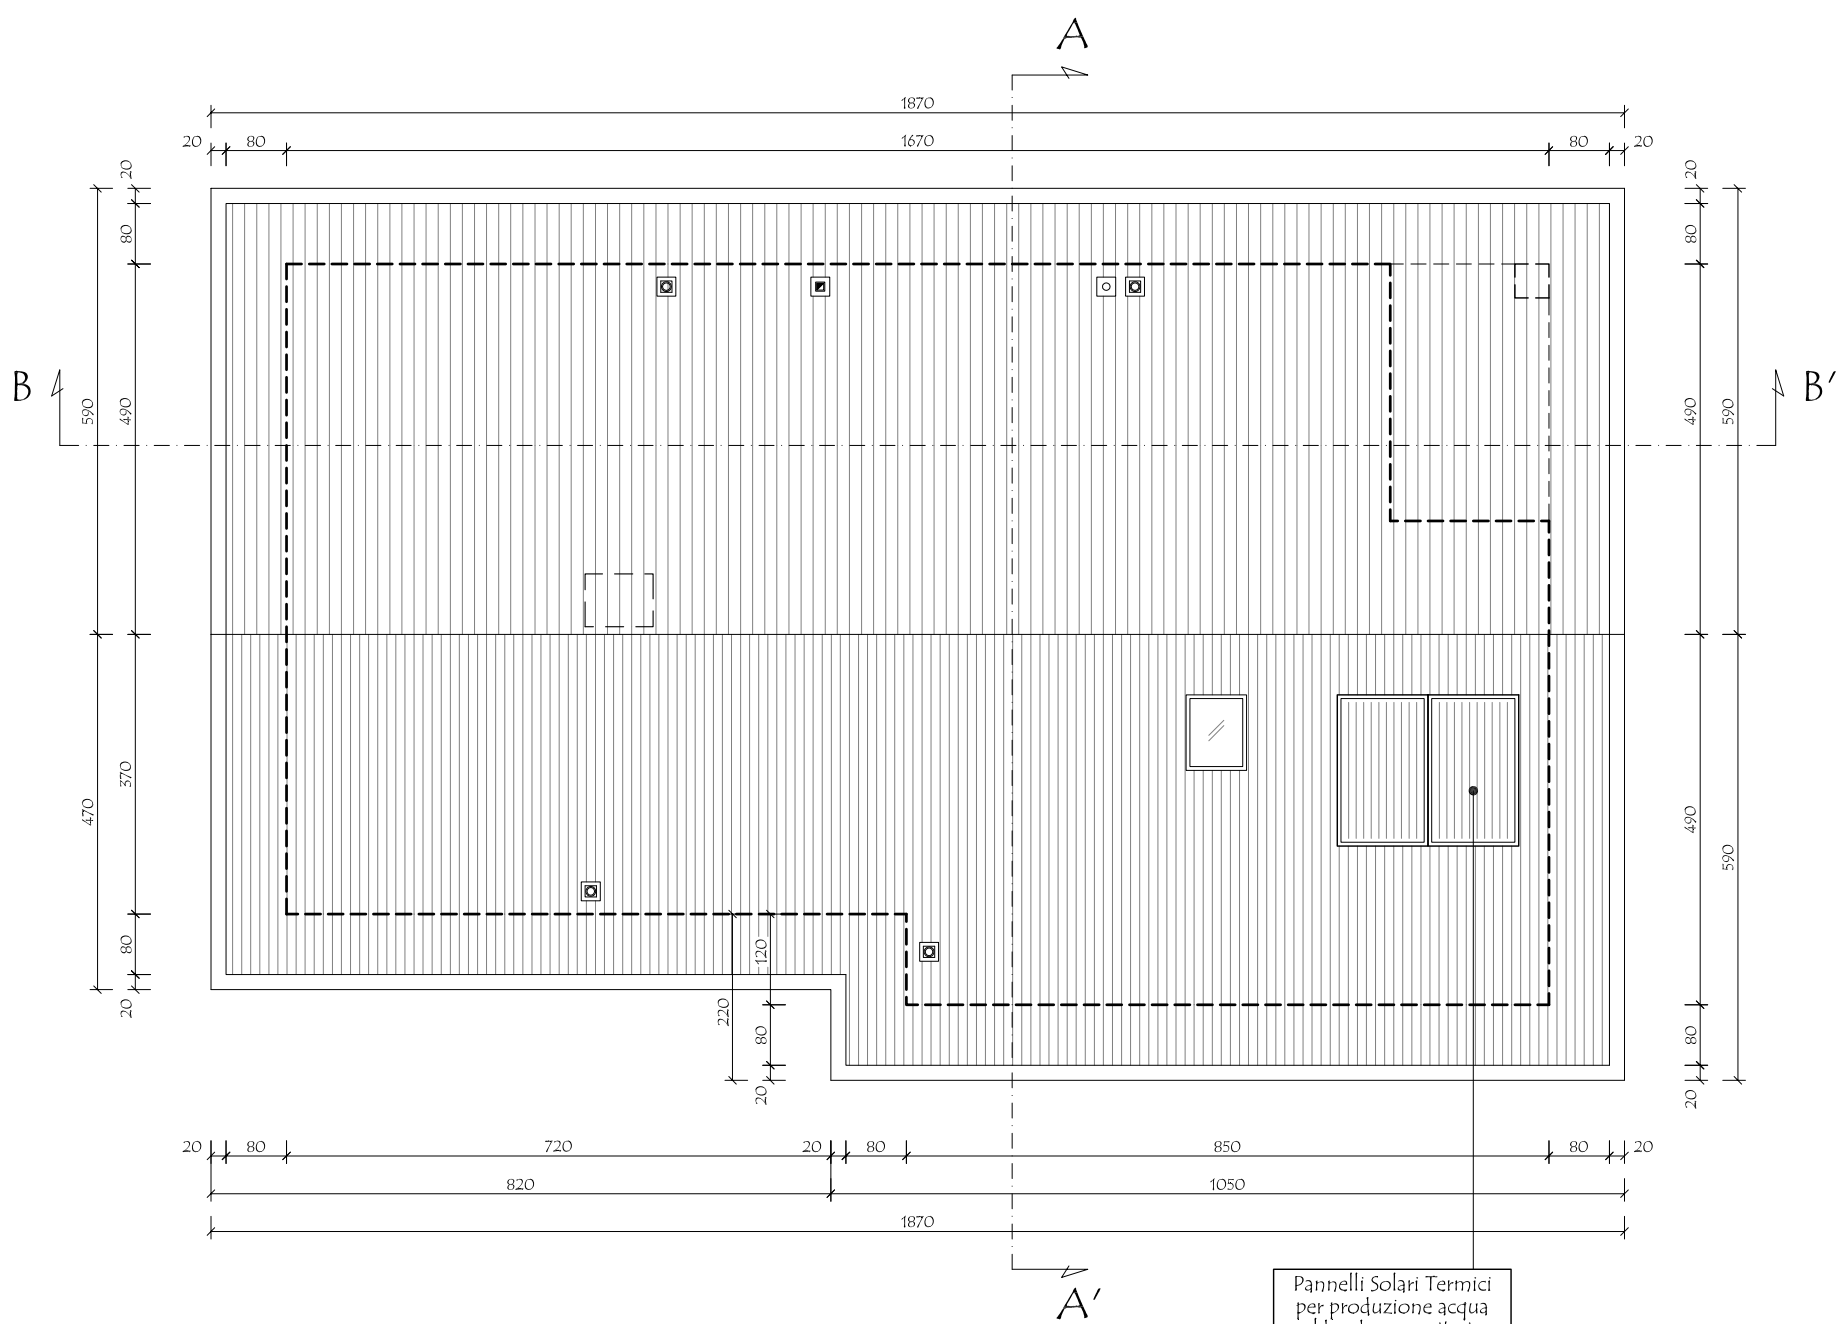

PIANTA COPERTURA  
PROGETTO - SCALA 1:100