


VERIFICA R.A.I. - PIANO TERRA			
N.	DESTINAZIONI	SUPERFICIE PAVIMENTATA	SUPERFICIE FINESTRATA R.A.I.
1	SOGGIORNO/COTTURA	54,79	10,50 0,192 > 0,125
2	CAMERA	9,30	1,17 0,126 > 0,125
3	BAGNO	5,10	1,17 > 0,50 0,229 > 0,125
4	CAMERA	15,33	1,82 0,186 > 0,125
5	CAMERA	14,19	2,38 0,168 > 0,125
6	BAGNO	5,55	0,99 > 0,50 0,178 > 0,125
7	STUDIO	7,26	2,04 0,281 > 0,125
8	DISIMPEGNO	4,44	-


VERIFICA R.A.I. - PIANO INTERRATO			
N.	DESTINAZIONI	SUPERFICIE PAVIMENTATA	SUPERFICIE FINESTRATA R.A.I.
9	SGOMBERO	46,85	2,00 0,043 > 0,035
10	LAVANDERIA	9,23	1,00 AREAIZIONE FORZATA
11	DISIMPEGNO	5,24	-
12	LOCALE CALDAIA	7,25	1,00
13	BOX	51,88	9,52 0,180 > 0,035

VENTILAZIONE FORZATA A COMANDO AUTOMATICO CON RICAMBIO MAGGIORE DI 2 VOLUMI/ORA


LE PORTE SARANNO DOTATE DI FERITOIE IN ALTO E IN BASSO DI DIMENSIONI ADEGUATE A GARANTIRE UN RICAMBIO D'ARIA PARI 1/30 DELLA SUPERFICIE DI PAVIMENTO

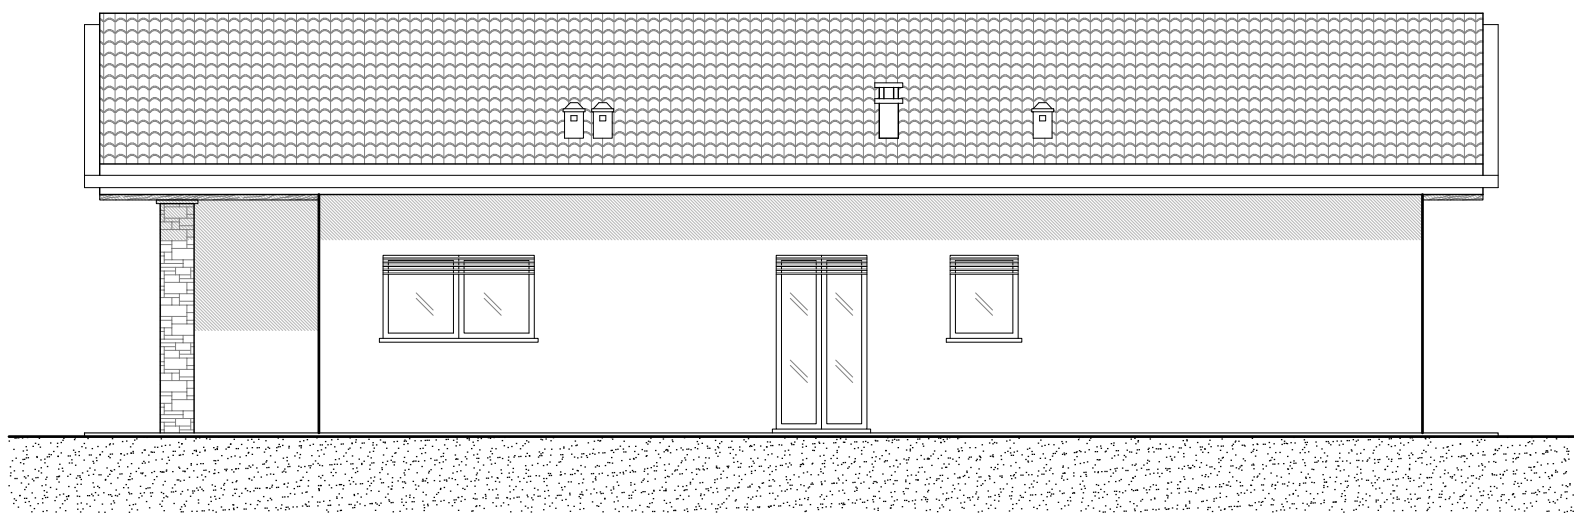


PROSPETTO NORD
PROGETTO - SCALA 1:100

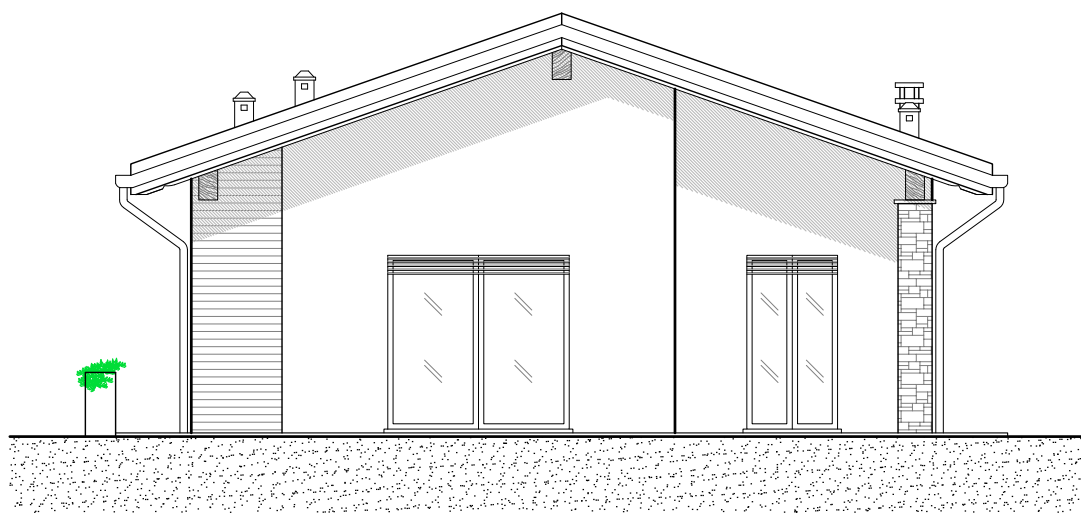


PROSPETTO EST
PROGETTO - SCALA 1:100

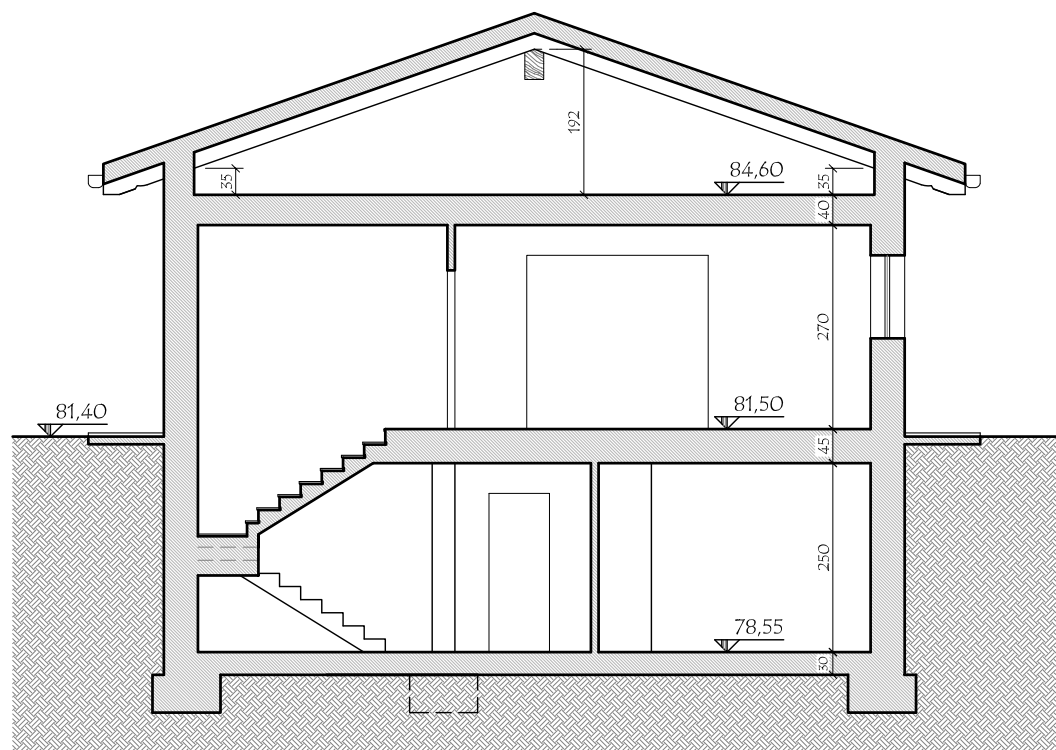


SEZIONE A-A'
PROGETTO - SCALA 1:100

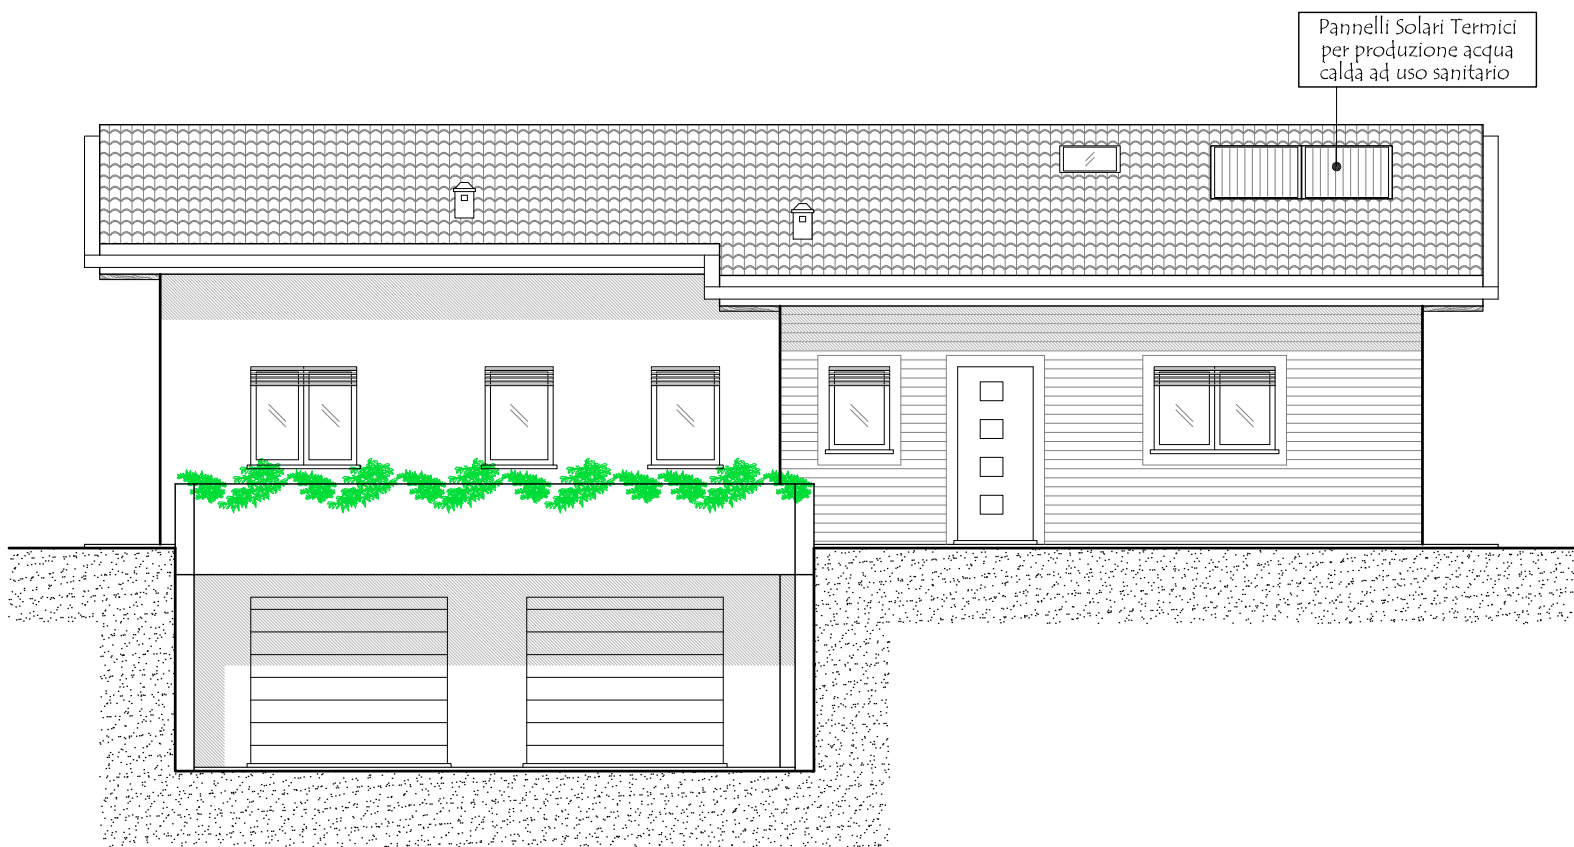

PROSPETTO SUD
PROGETTO - SCALA 1:100

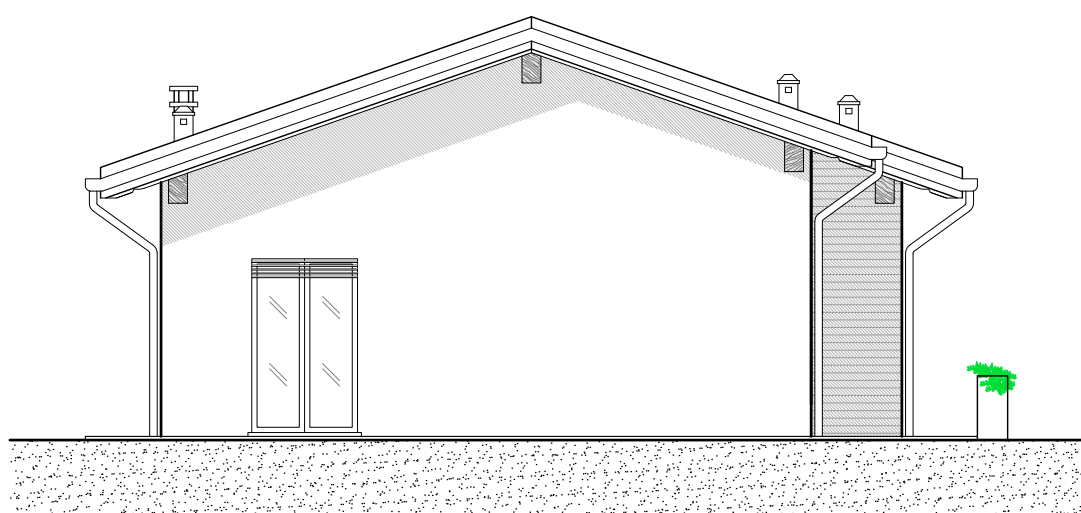

PROSPETTO OVEST
PROGETTO - SCALA 1:100

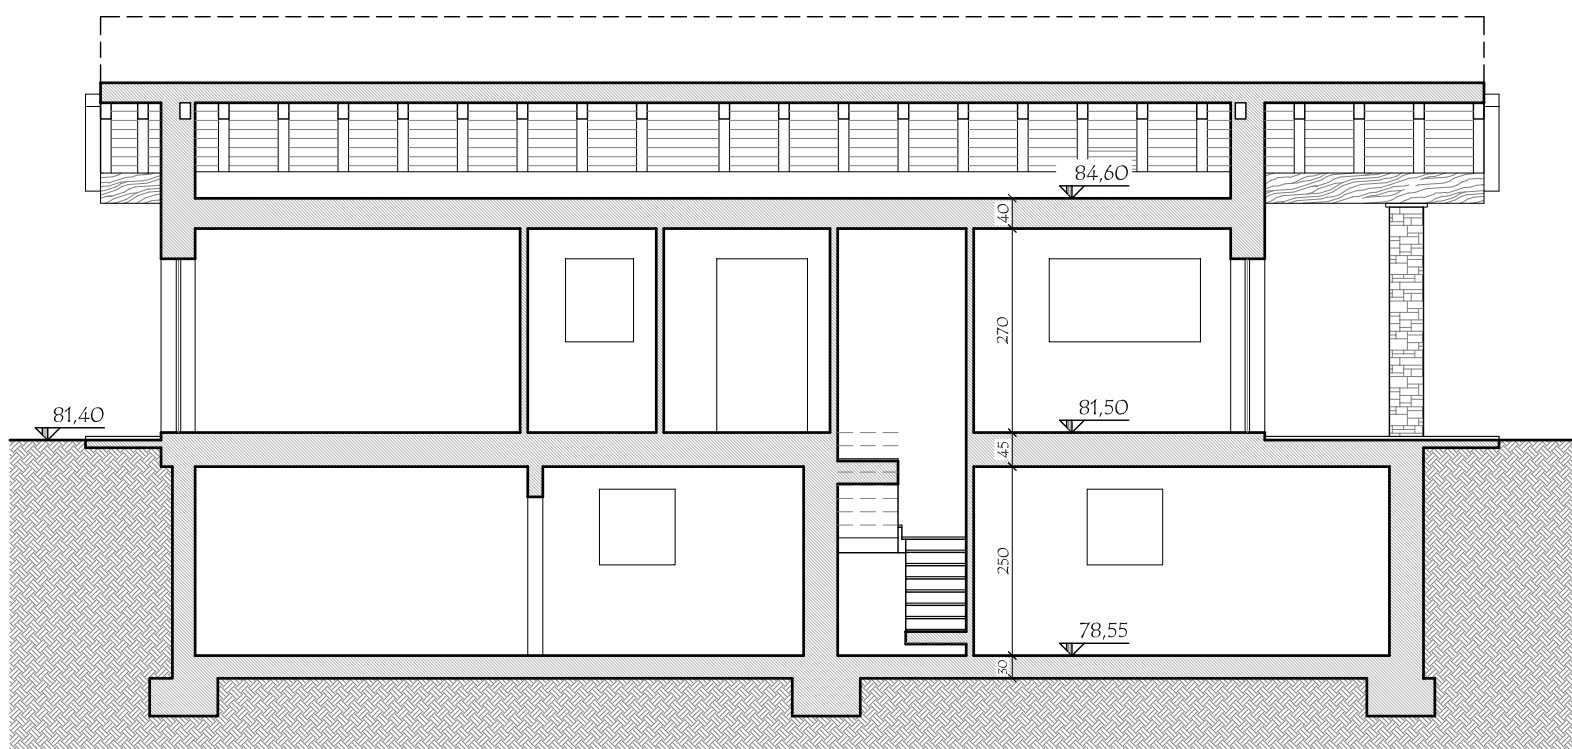

SEZIONE B-B'
PROGETTO - SCALA 1:100

COMUNE DI SALTRIO

I COMMITTENTI:

RIPIANTINO S.r.l.

MUSTARDA Davide

MUSTARDA Riccardo

MUSTARDA Romano

IL PROCURATORE

PUMA S.r.l.

IL PROGETTISTA

IMMOBILIARE Pineta S.r.l.

MASSINISSA Geom. Davide

STUDIO ASSOCIATO MASSINISSA

dei Geometri Davide MASSINISSA, Paolo FRISON e Gianpaolo TIZIANI

Via Goltioni, 37 - 21100 - Varese Tel. 0332/239091 - Fax: 0332/216567 e-mail: studio.massinissa@fastwebnet.it

Commitenti:

RIPIANTINO S.r.l. c.f.: 05219100124

MUSTARDA Davide, nato a Varese il 14 giugno 1966 c.f.: MST DVD 66H14 L682X

MUSTARDA Riccardo, nato a Varese il 6 novembre 1968 c.f.: MST RCR 68S06 L682W

MUSTARDA Romano, nato a San Felice sul Panaro (MO) il 7 settembre 1957 c.f.: MST RMN 57P07 H8355

P.U.M.A. S.r.l. c.f.: 05274720717

IMMOBILIARE Pineta S.r.l. c.f.: 07726730968

con sede a Varese (VA)

con sede a Varese (VA)

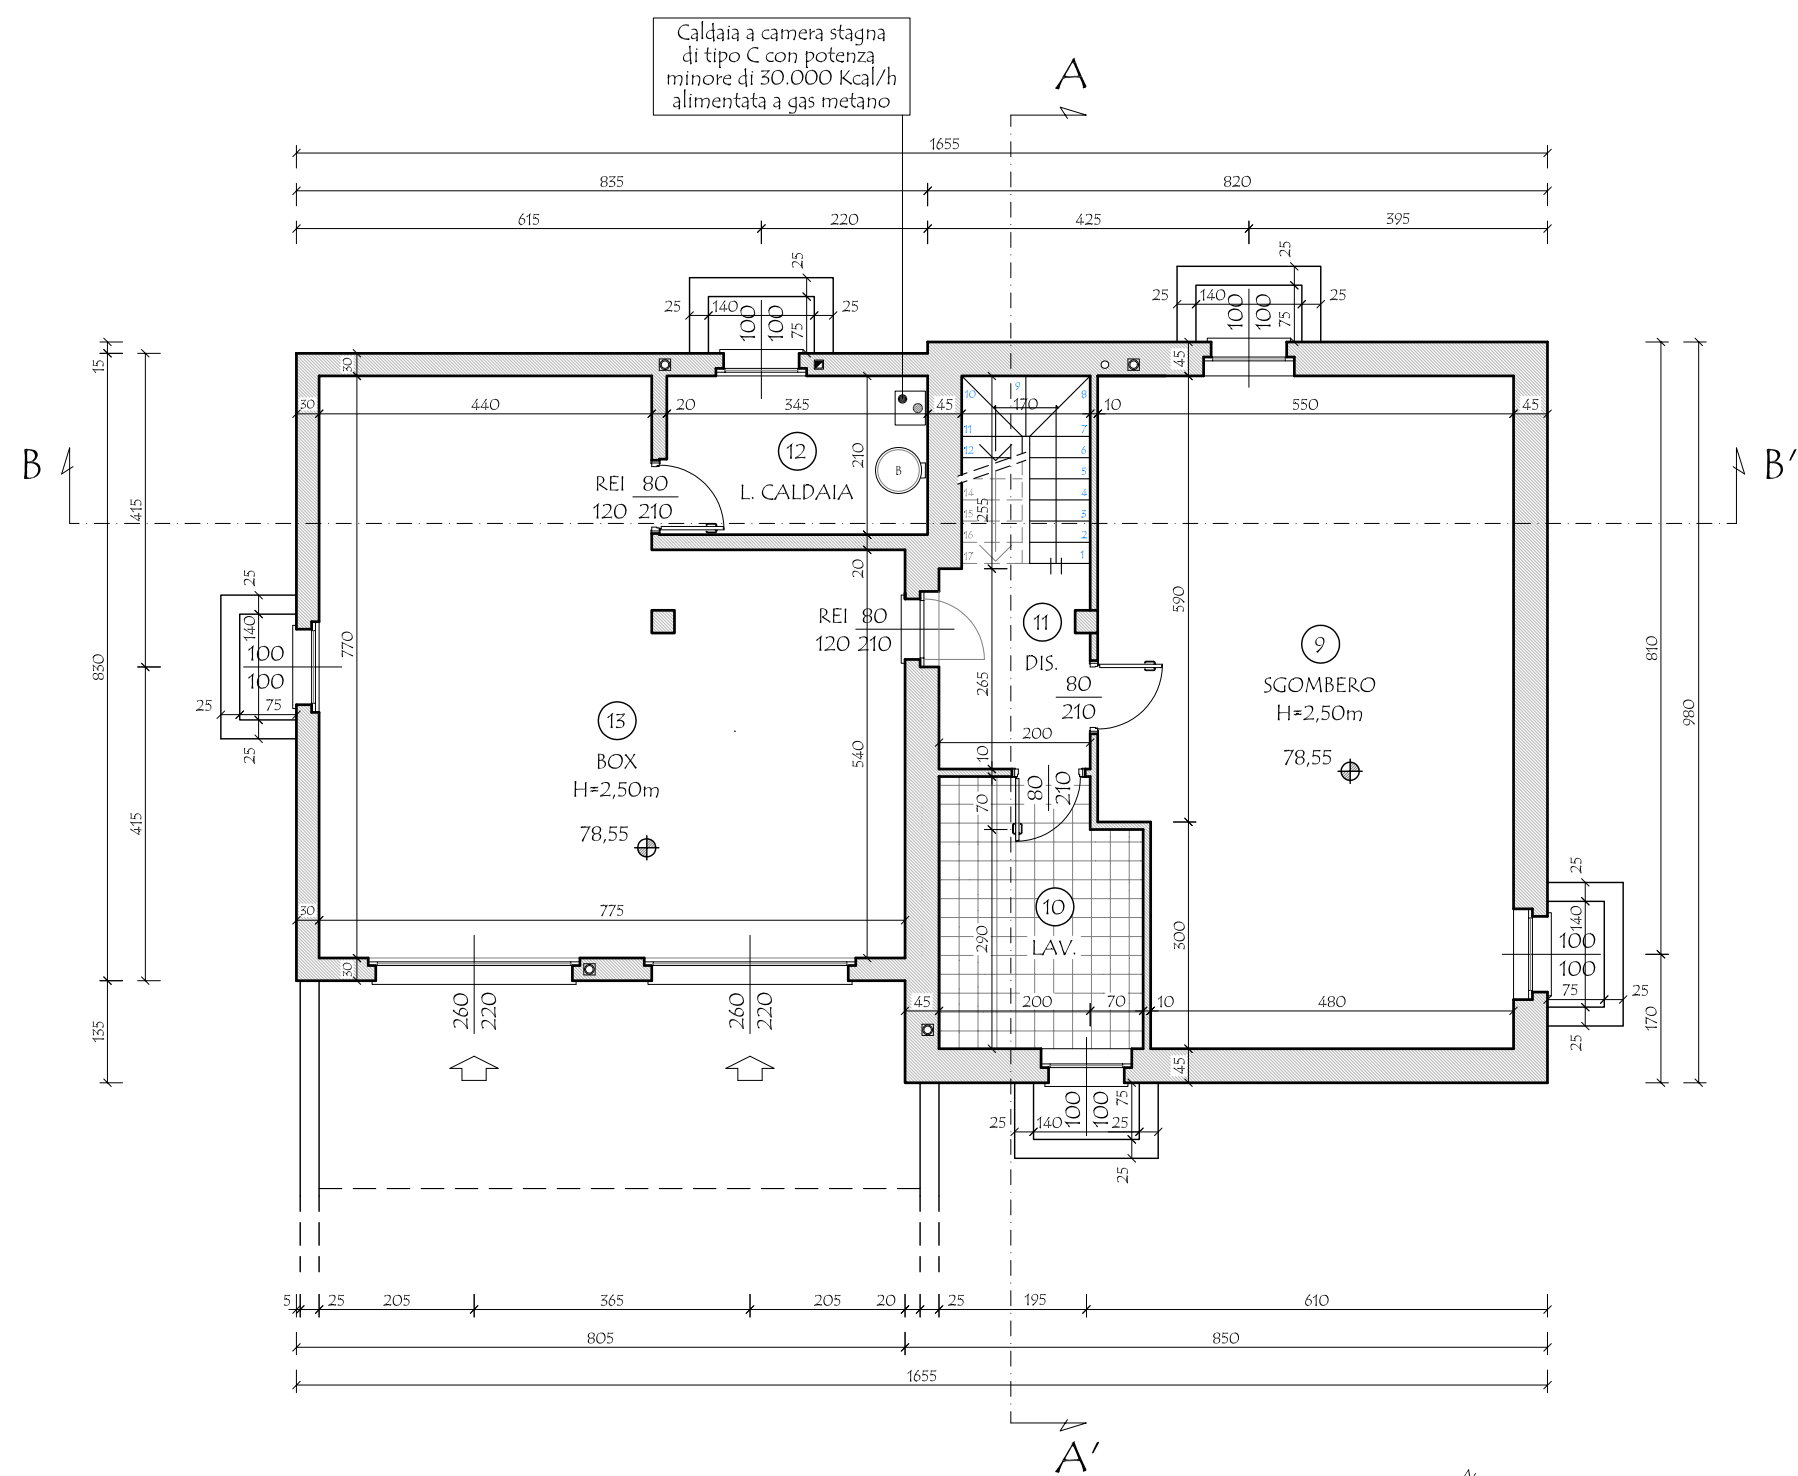

PIANTA PIANO INTERRATO
PROGETTO - SCALA 1:100

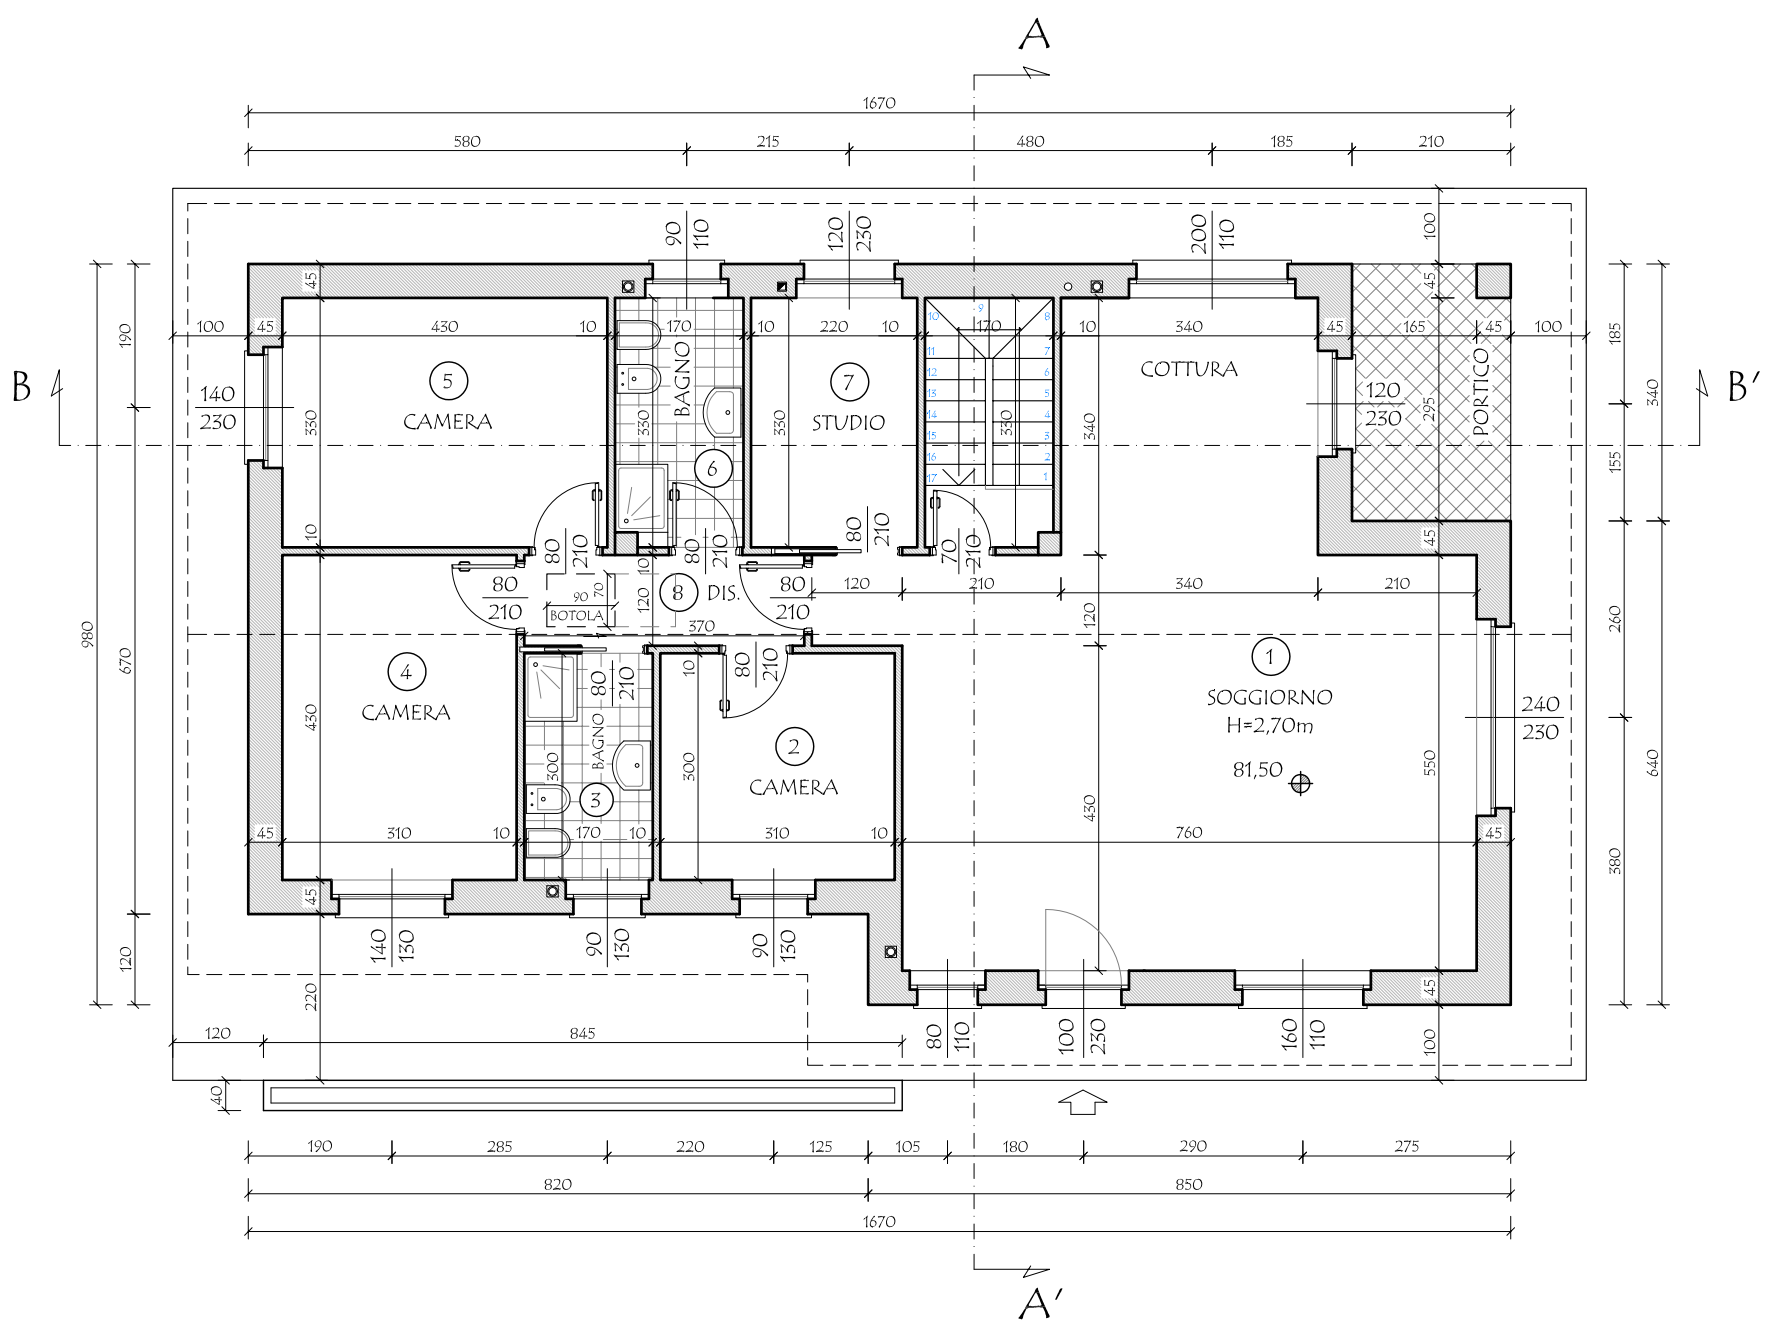

PIANTA PIANO TERRA
PROGETTO - SCALA 1:100

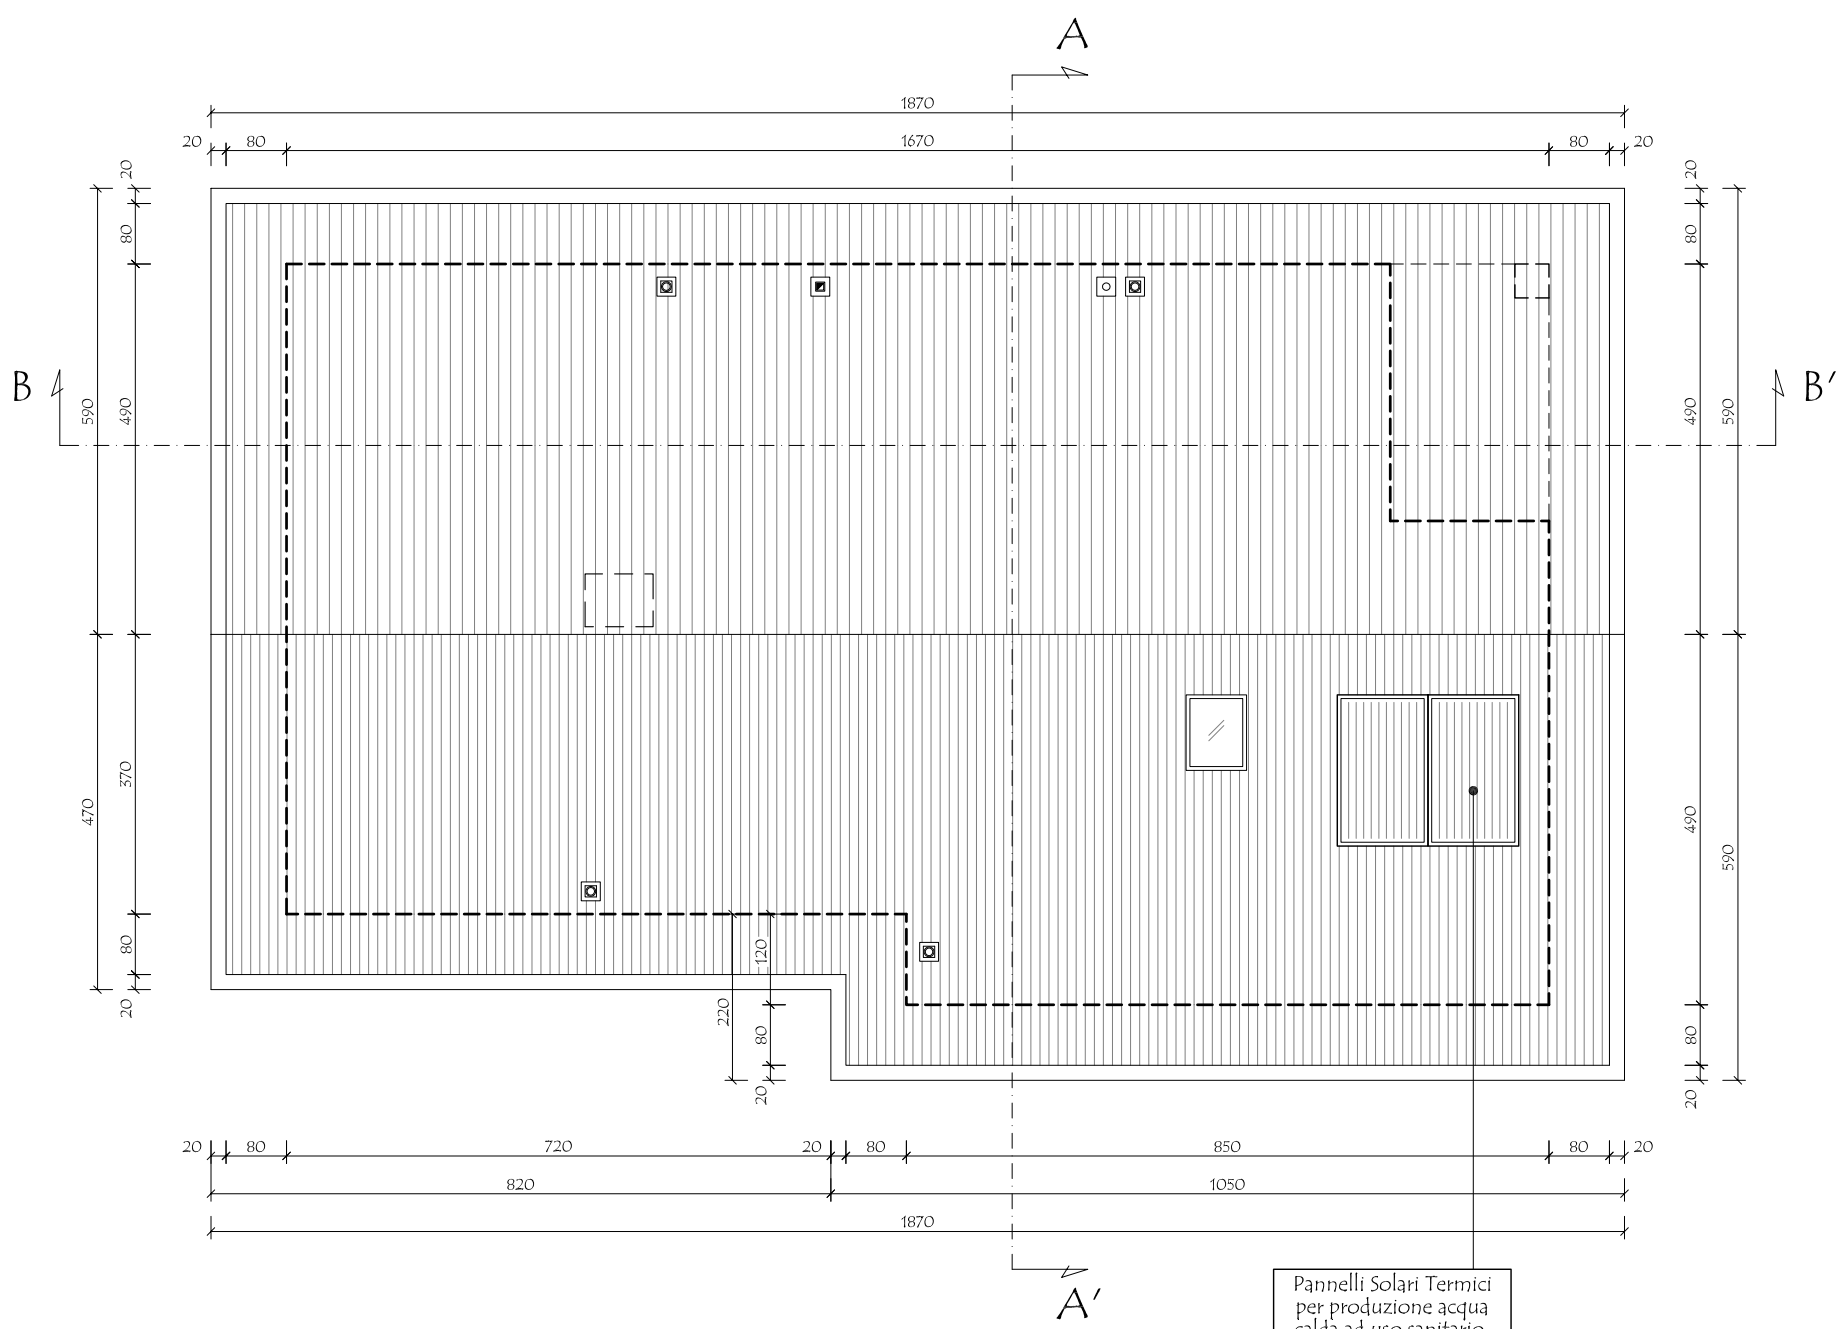

PIANTA COPERTURA
PROGETTO - SCALA 1:100