


VERIFICA R.A.I. - PIANO TERRA			
N.	DESTINAZIONI	SUPERFICIE PAVIMENTATA	SUPERFICIE FINESTRATA R.A.I.
1	DISIMPEGNO	12,54	-
2	SOGGIORNO	25,40	5,70 0,245 > 0,125
3	CUCINA	11,10	4,00 0,360 > 0,125
4	BAGNO	2,10	0,88 > 0,50 0,419 > 0,125
5	CAMERA	9,30	1,80 0,195 > 0,125
6	CAMERA	15,04	2,10 0,161 > 0,125
7	CAMERA	14,52	2,10 0,144 > 0,125
8	BAGNO	5,94	1,35 > 0,50 0,227 > 0,125


VERIFICA R.A.I. - PIANO INTERRATO			
N.	DESTINAZIONI	SUPERFICIE PAVIMENTATA	SUPERFICIE FINESTRATA R.A.I.
9	SGOMBERO	35,15	2,00 0,057 > 0,035
10	LAVANDERIA	10,69	1,00 AREAIZIONE FORZATA ⑥
11	DISIMPEGNO	2,04	-
12	LOCALE CALDAIA	6,62	1,00 0,151 > 0,035
15	BOX	57,72	8,68 0,250 > 0,035 ⑥⑦

⑥ VENTILAZIONE FORZATA A COMANDO AUTOMATICO CON RICAMBIO MAGGIORE DI 2 VOLUMI/ORA


⑦ LE PORTE SARANNO DOTATE DI FERITOIE IN ALTO E IN BASSO DI DIMENSIONI ADEGUATE A GARANTIRE UN RICAMBIO D'ARIA PARI 1/30 DELLA SUPERFICIE DI PAVIMENTO

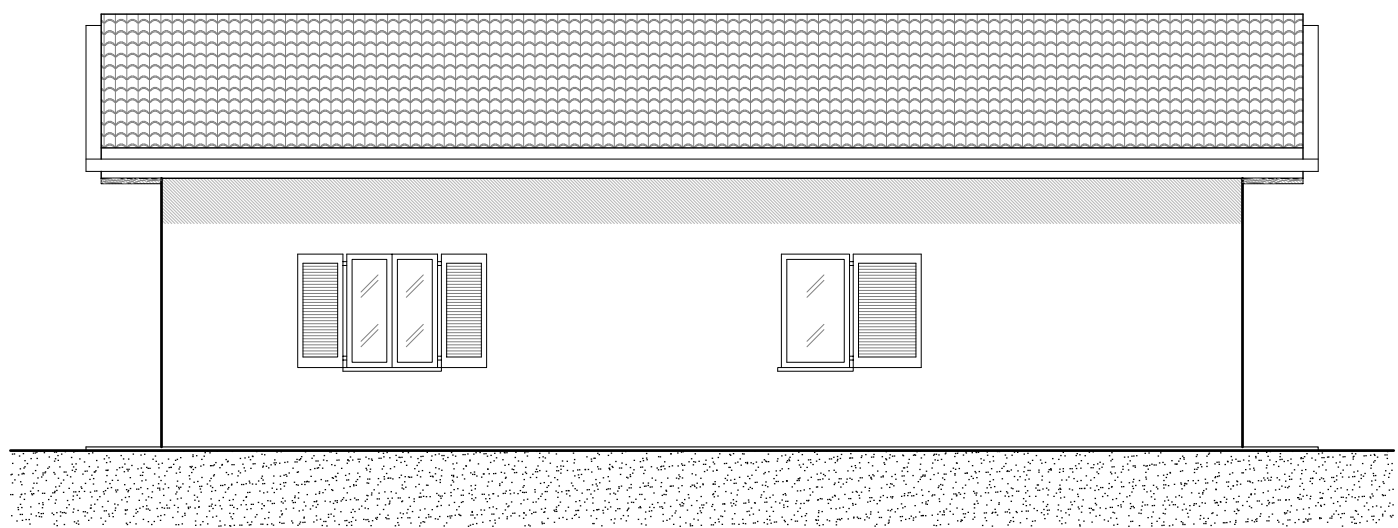


PROSPETTO NORD
PROGETTO - SCALA 1:100

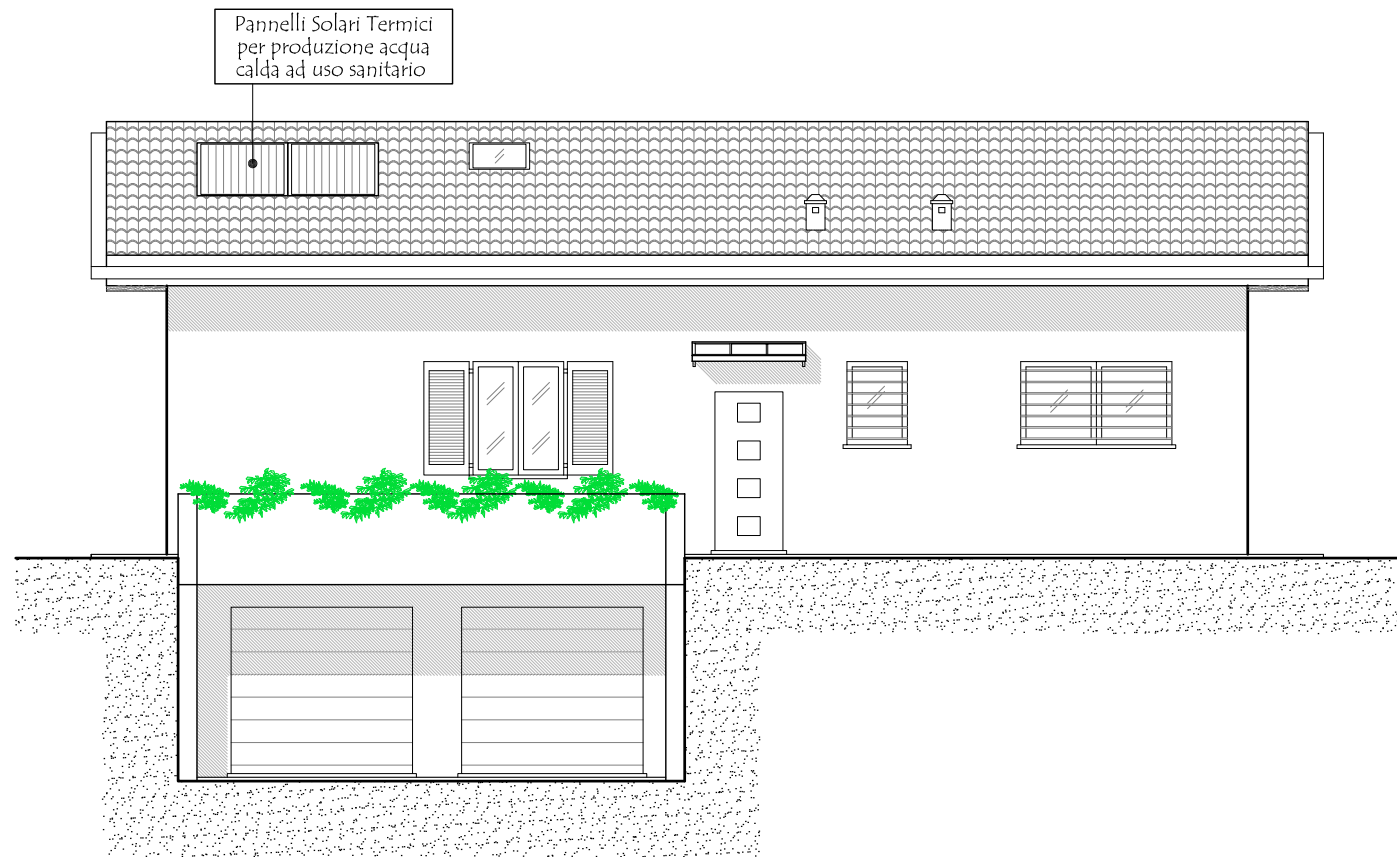


PROSPETTO SUD
PROGETTO - SCALA 1:100

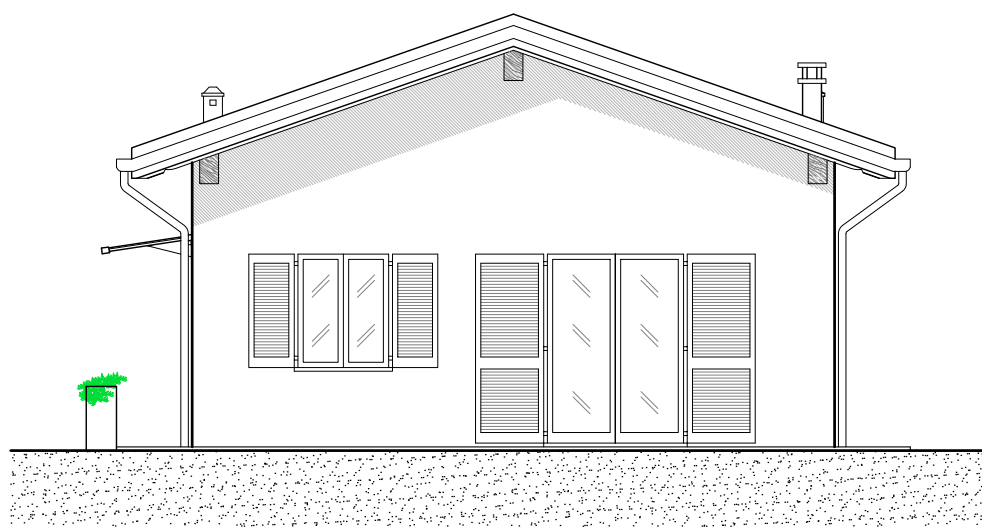


PROSPETTO EST
PROGETTO - SCALA 1:100

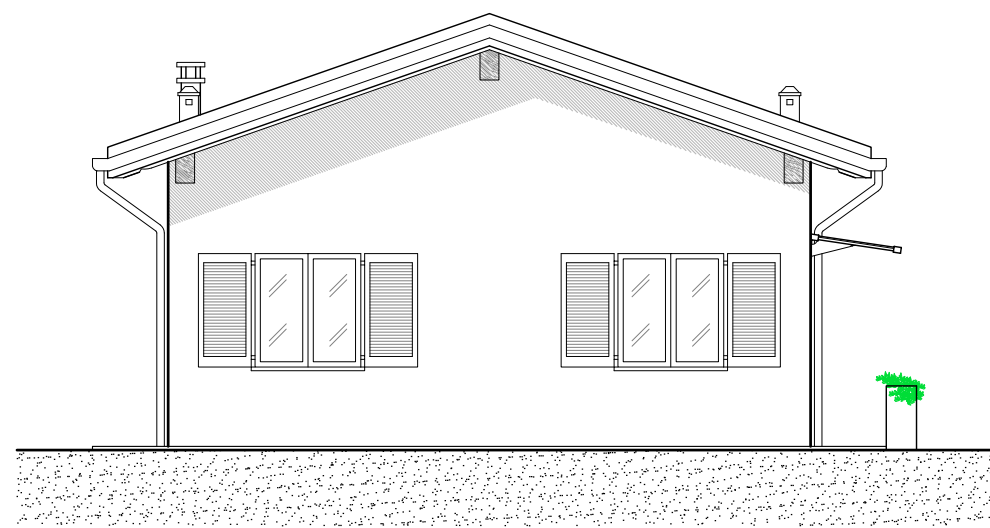

PROSPETTO OVEST
PROGETTO - SCALA 1:100

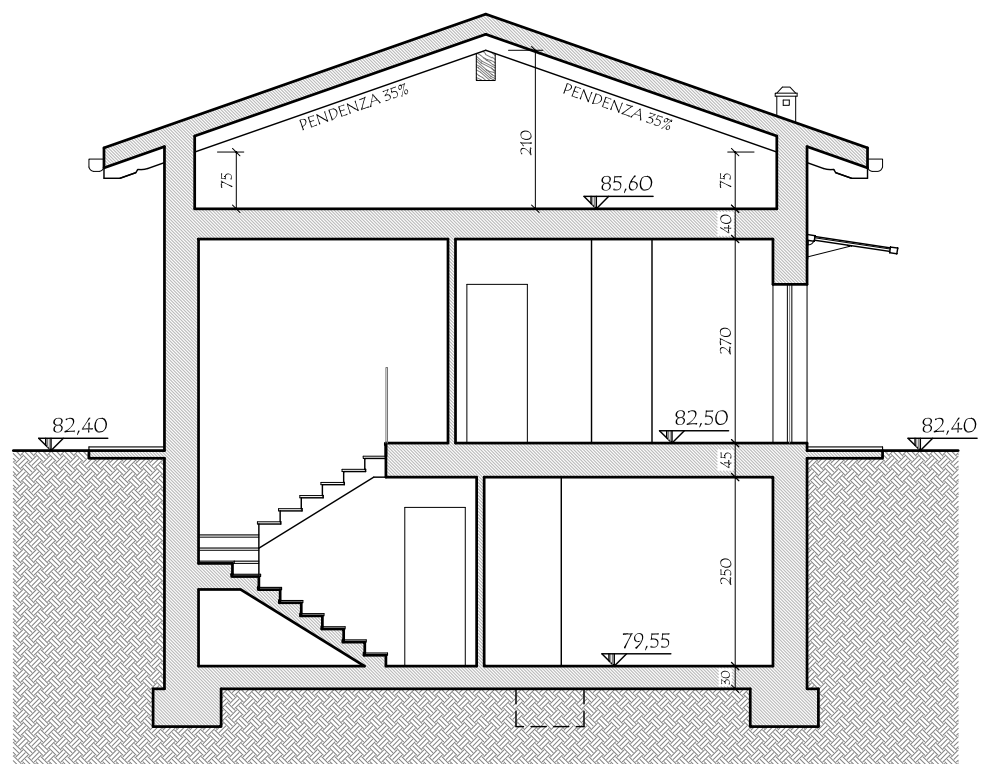

SEZIONE A-A'
PROGETTO - SCALA 1:100

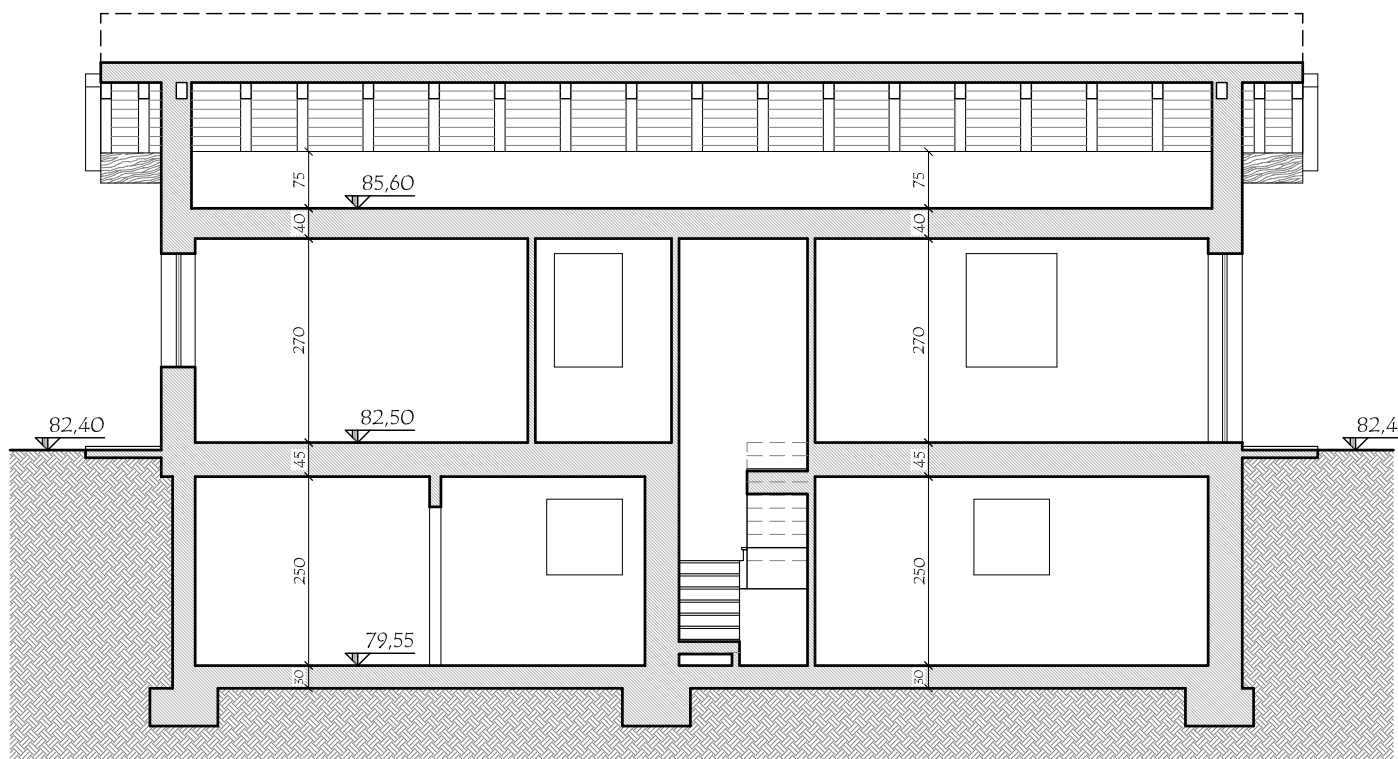

SEZIONE B-B'
PROGETTO - SCALA 1:100

COMUNE DI SALTRIO

I COMMITTENTI:

RIPIANTINO S.r.l.

MUSTARDA Davide
MUSTARDA Riccardo
MUSTARDA Romano

IL PROCURATORE

PUMA S.r.l.

IL PROGETTISTA

IMMOBILIARE Pineta S.r.l.

MASSINISSA Geom. Davide

STUDIO ASSOCIATO MASSINISSA

dei Geometri Davide MASSINISSA, Paolo FRISON e Gianpaolo TIZIANI
Via Golloni, 37 - 21100 - Varese Tel. 0332/239091 - Fax: 0332/216567 e-mail: studio.massinissa@fastwebnet.it

Commitenti:

RIPIANTINO S.r.l. con sede a Viggiù (VA)	c.f.: 05219100124
MUSTARDA Davide, nato a Varese il 14 giugno 1966 residente a Viggiù (VA) in via Madonnina n. 52	c.f.: MST DVD 66H14 L682X
MUSTARDA Riccardo, nato a Varese il 6 novembre 1968 residente a Viggiù (VA) in via Madonnina n. 52	c.f.: MST RCR 68S06 L682W
MUSTARDA Romano, nato a San Felice sul Panaro (MO) il 7 settembre 1957 residente a Viggiù (VA) in via Madonnina n. 52	c.f.: MST RMN 57P07 H835S
P.U.M.A. S.r.l. con sede a Varese (FG)	c.f.: 05274720717
IMMOBILIARE Pineta S.r.l. con sede a Legnano (MI)	c.f.: 07726730968

Oggetto: Riproduzione vietata senza preavviso autorizzazione

AMBITO DI TRASFORMAZIONE URBANISTICA n. 5
NUOVA COSTRUZIONE DI EDIFICI RESIDENZIALI

Elaborato:

PROGETTO - LOTTO O: PIANTE PIANO INTERRATO,
TERRA, COPERTURA, PROSPETTI, SEZIONI E TABELLE R.A.I.

Località:

COMUNE DI: Saltrio (VA)

INDIRIZZO: Via Ripiantino s.n.c.

Identificativi catastali:

SEZIONE: - Foglio: 6

MAPPALI: 525 - 2451 - 2452 - 2455 - 5674 - 5679


575 - 5754 - 5755 - 5756 - 5757 - 5758

5759 - 5721 - 5722 - 5725 - 5758 - 5754 - 5759


5770 - 5771 - 5775 - 4145

Data:


Settembre 2015

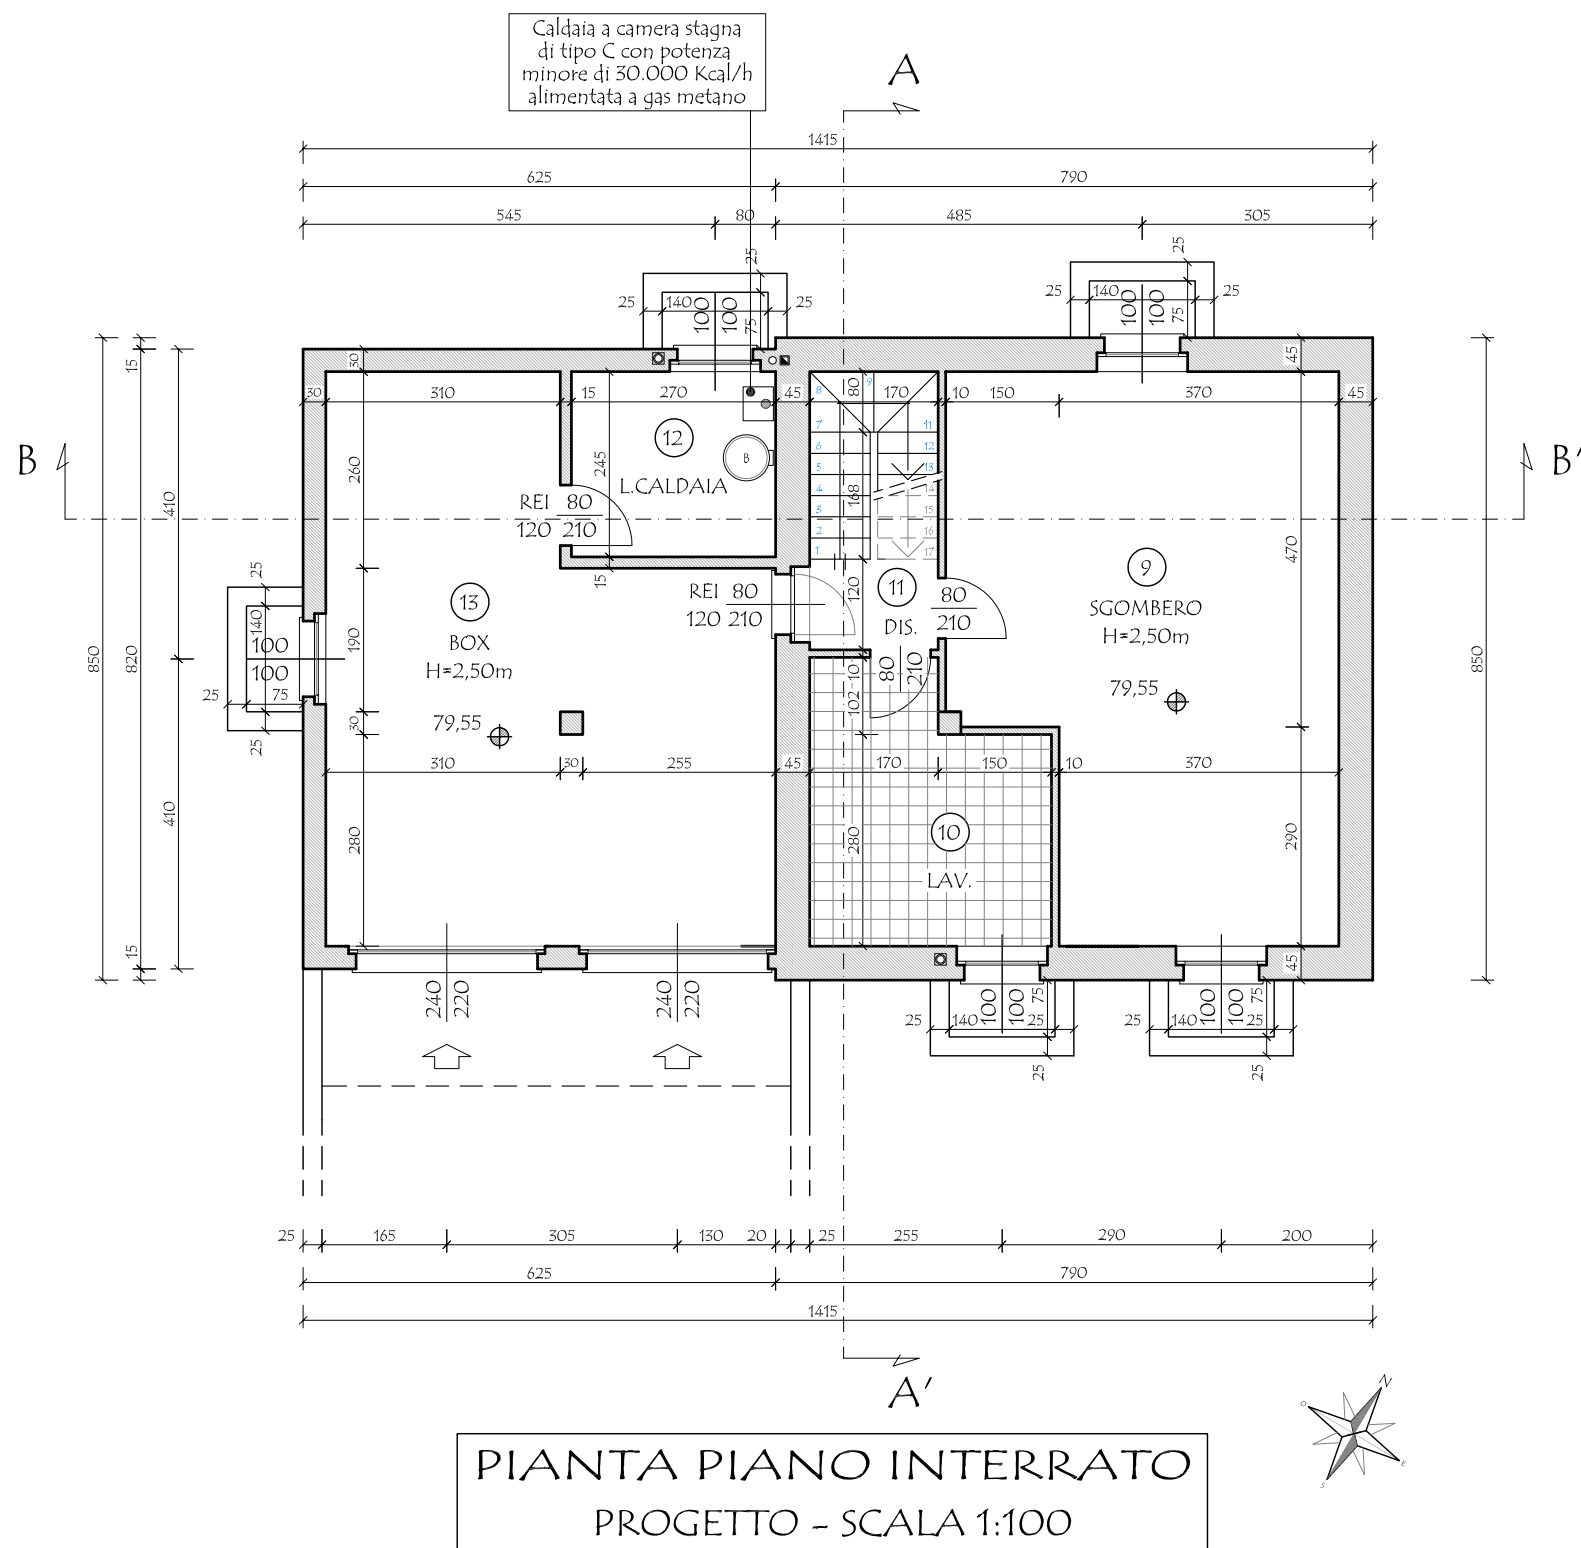

PIANTA PIANO INTERRATO
PROGETTO - SCALA 1:100

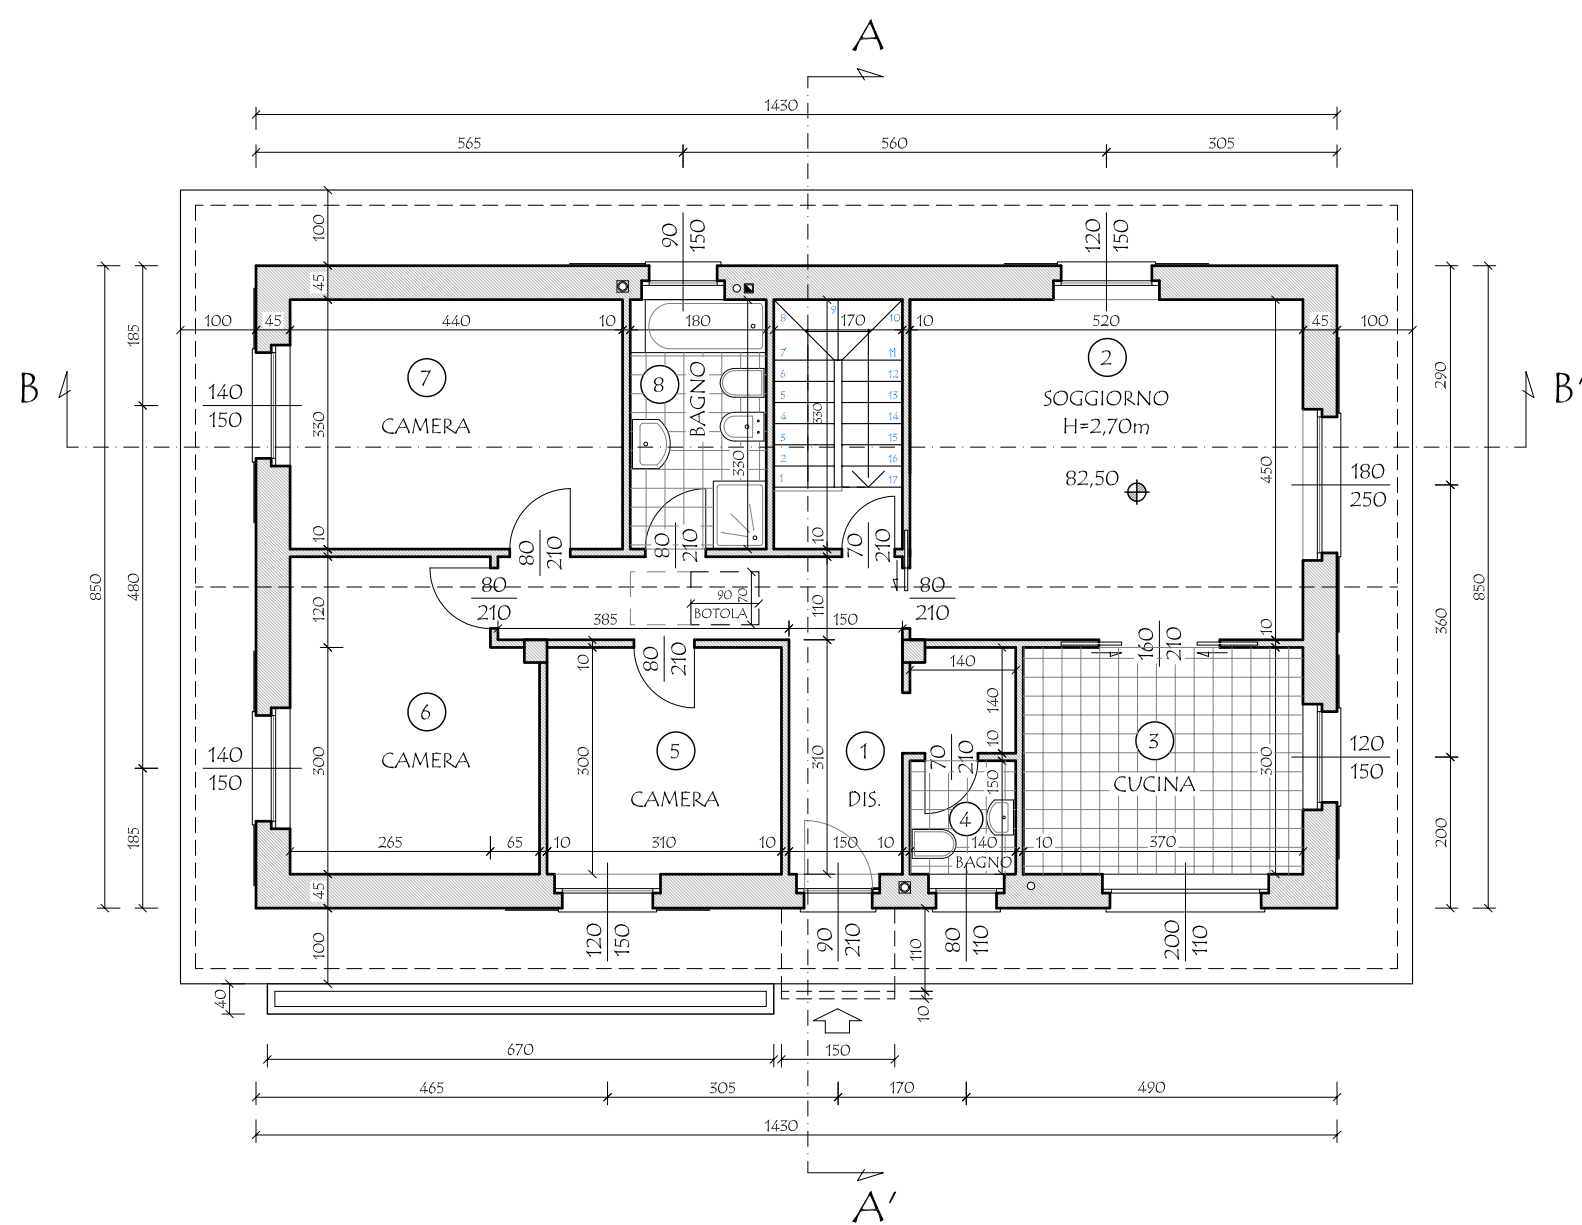

PIANTA PIANO TERRA
PROGETTO - SCALA 1:100

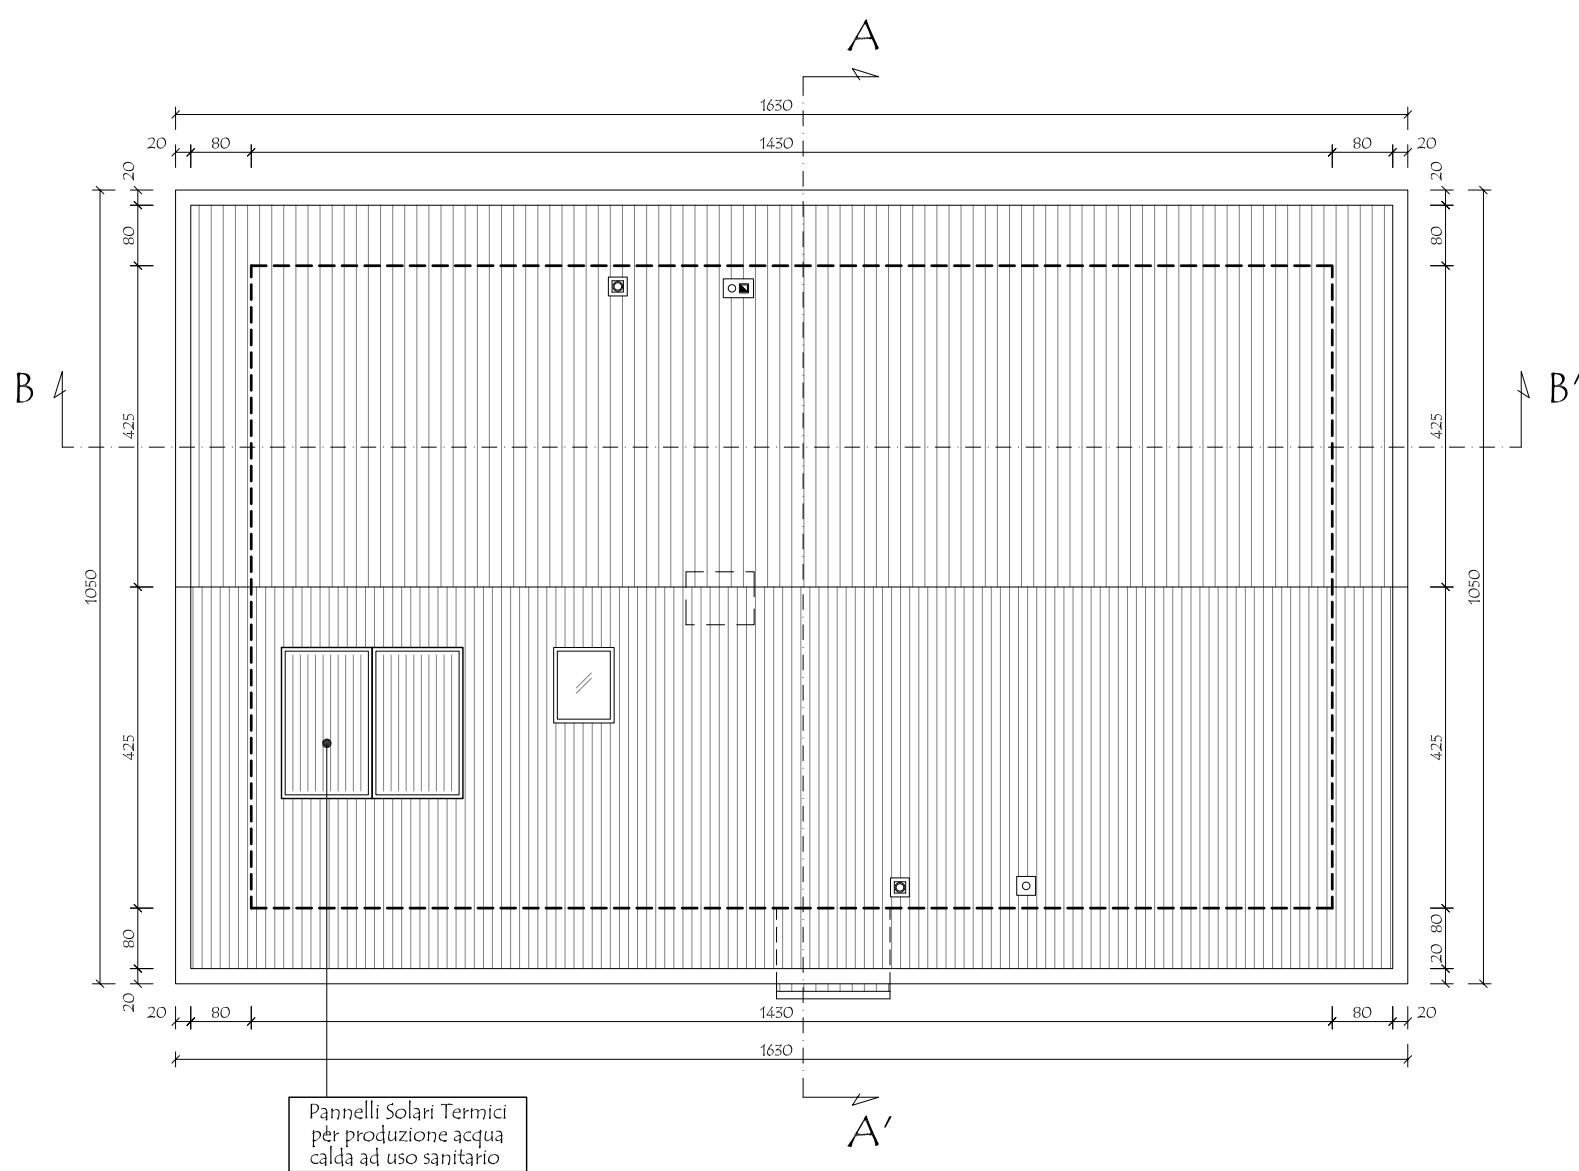

PIANTA COPERTURA
PROGETTO - SCALA 1:100