

COMUNE DI SALTRIO (VA)
VIA LOGACCIO - ATU
REALIZZAZIONE DI EDIFICI RESIDENZIALI

TAVOLA N° | 24


SCALA 1:100

ARCH. ANNA LAZZARINI
VIA PALESTRO N. 51
LEGNANO (MI)

ARCH. ANNA LAZZARINI
VIA PALESTRO N. 51
LEGNANO (MI)


**IMPRESA
ESECUTRICE**

PIANTA PIANO TETTO

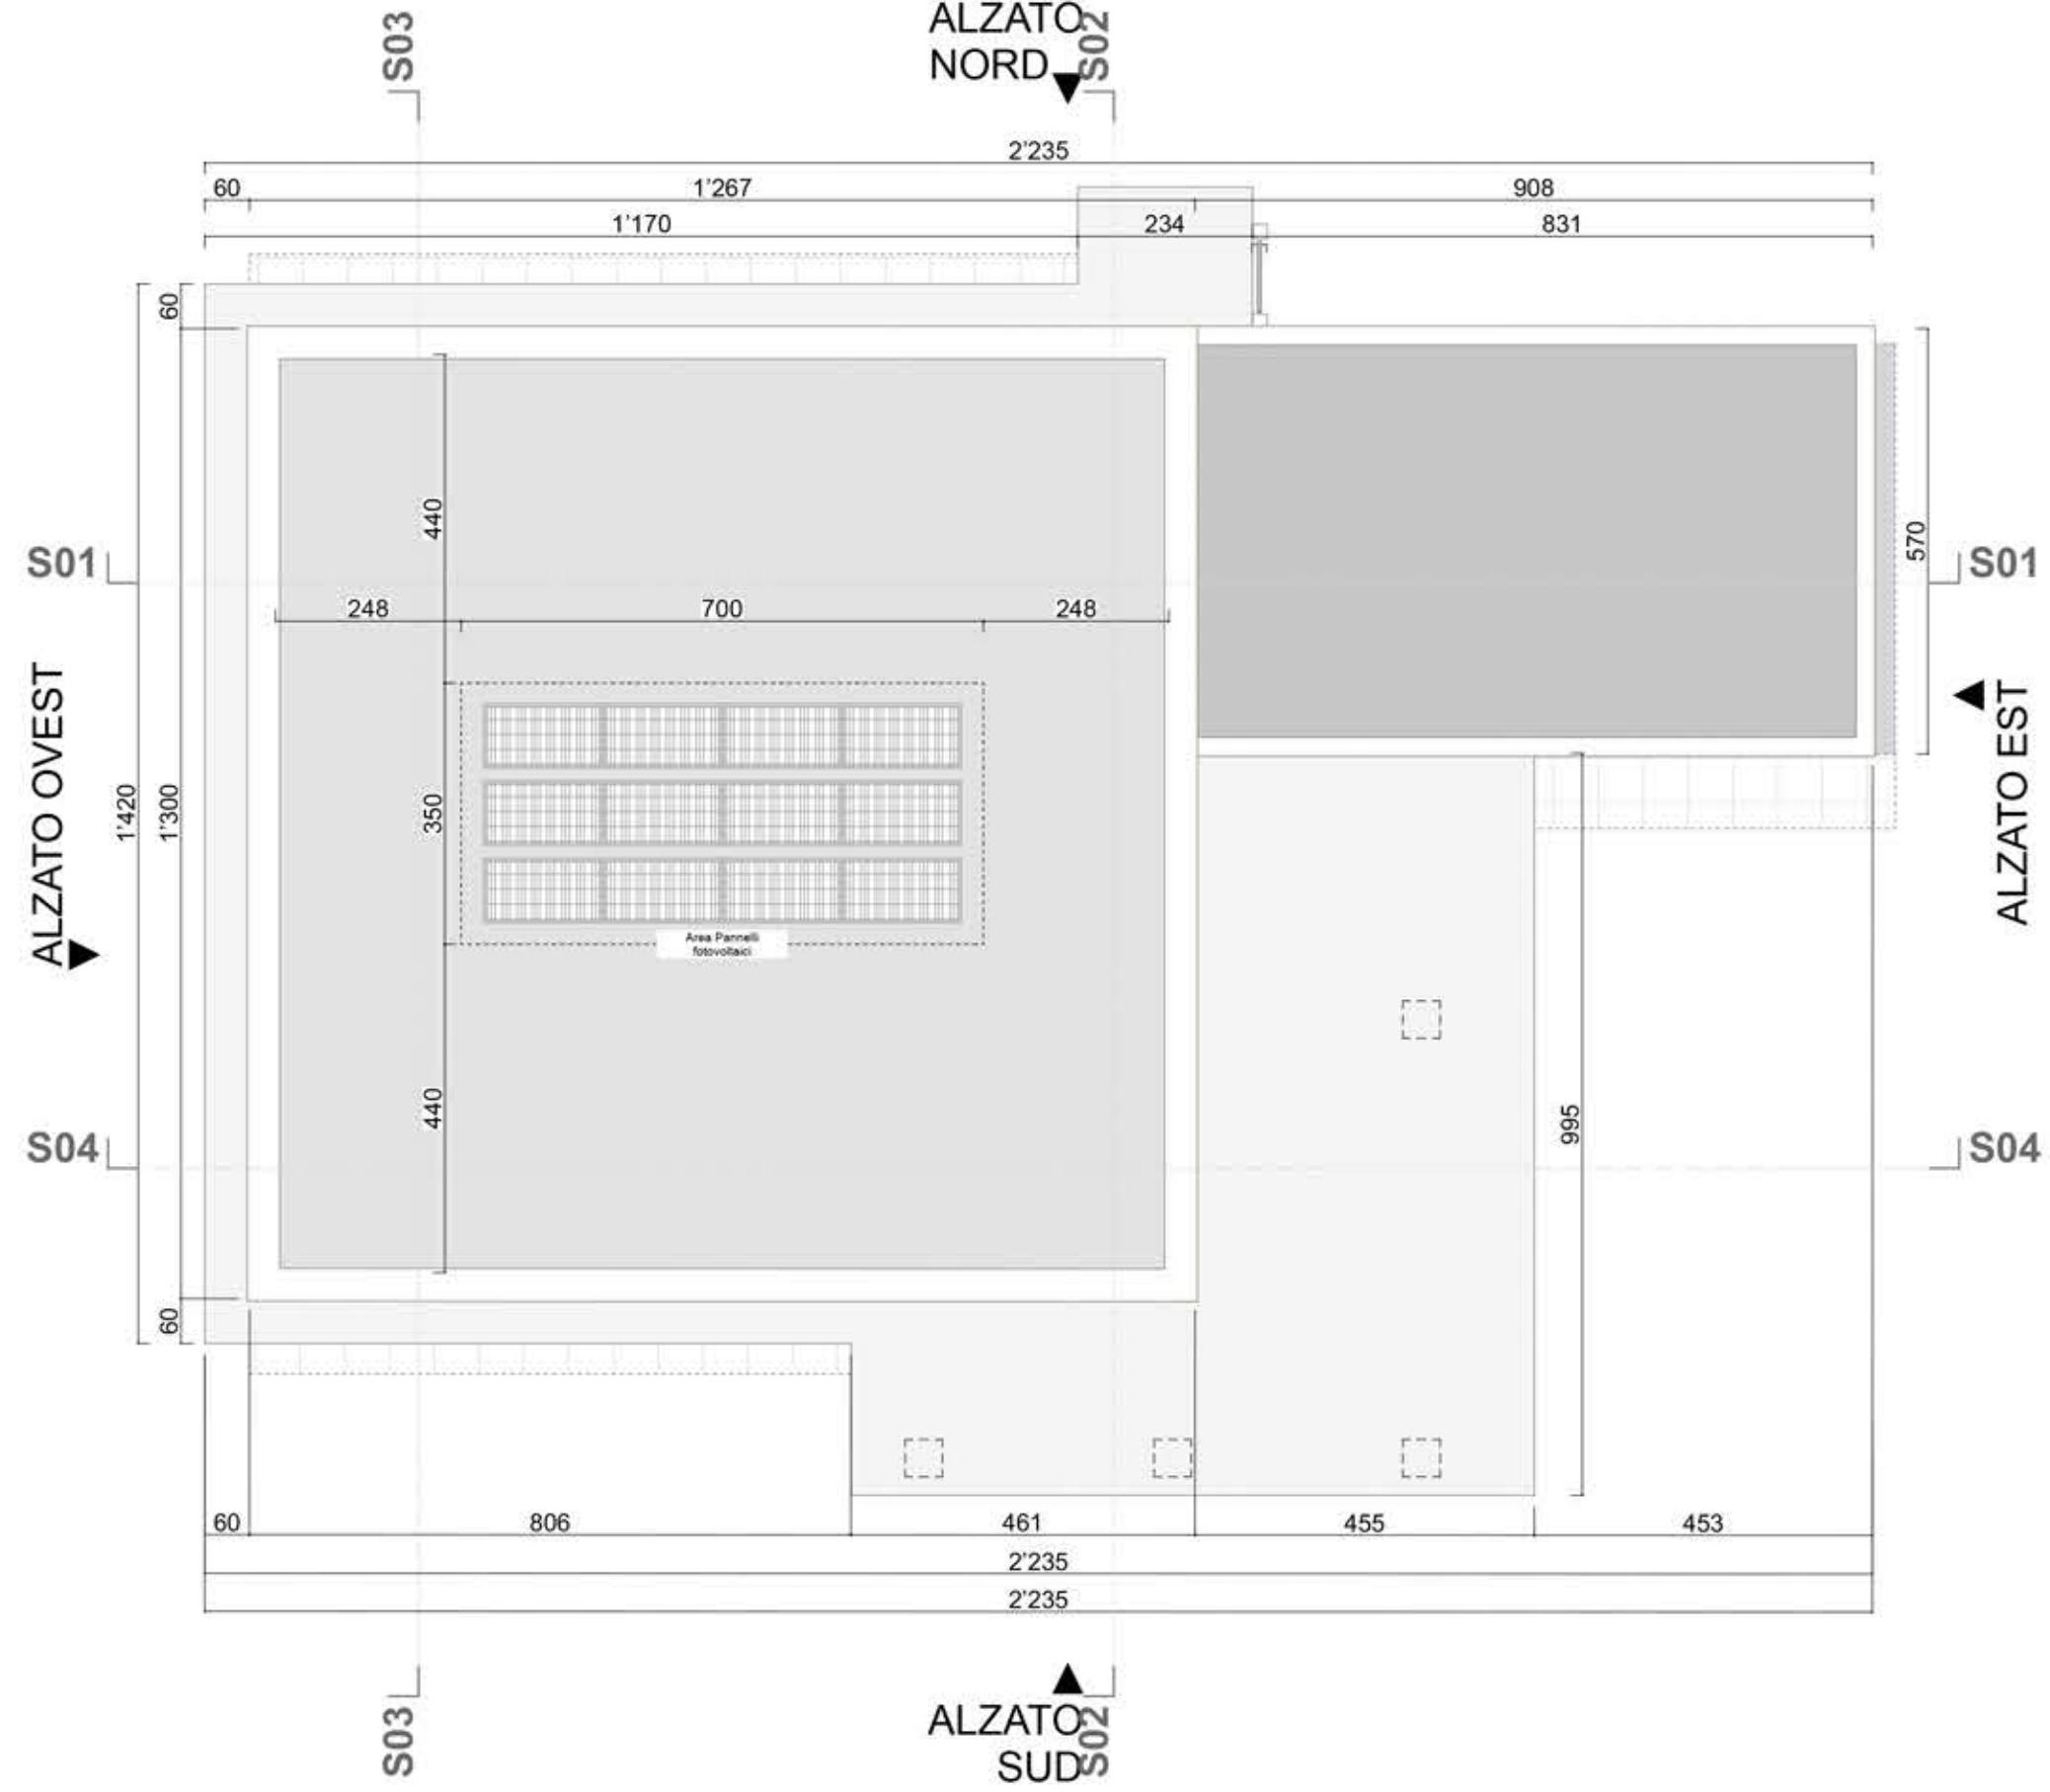

Superfici								
SLP								
1	2	3	4	5	6	7	8	9
58.9	18.2	12.2	13.0	5.6	4.7	2.1	6.7	3.9 = 125.3
SNR								
10	11	12						
3.8	6.7	6.6	= 17.1					
Altro								
13								
32	= 32.0							

SEZIONE 04

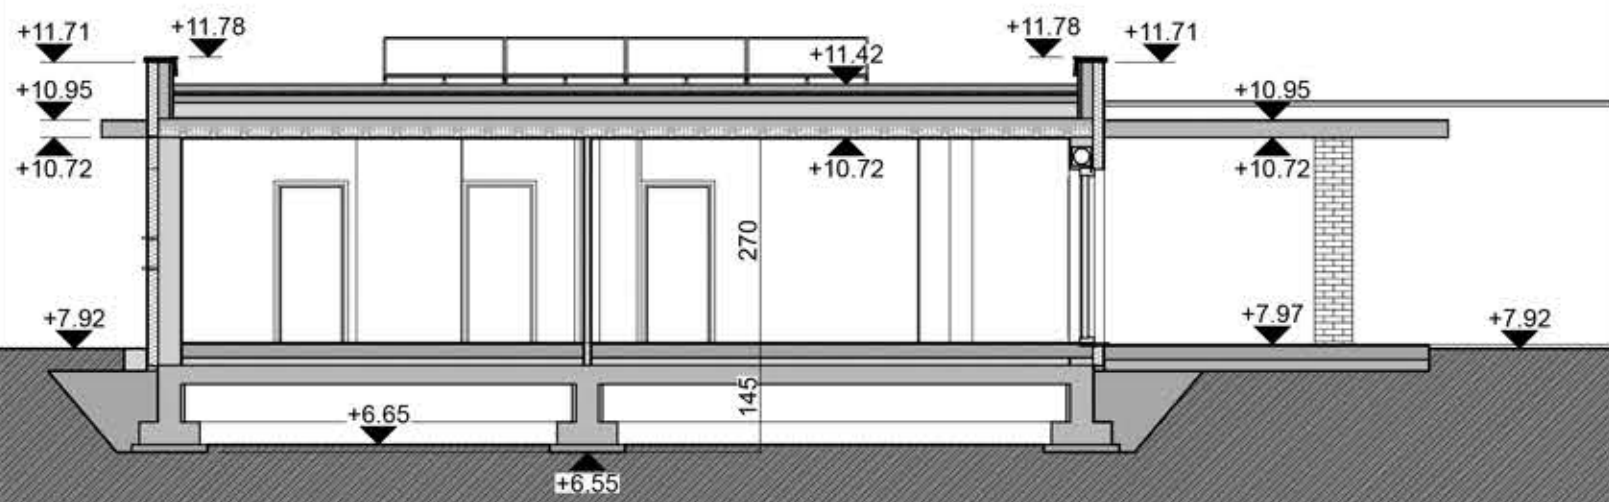

ALZATO OVEST

