


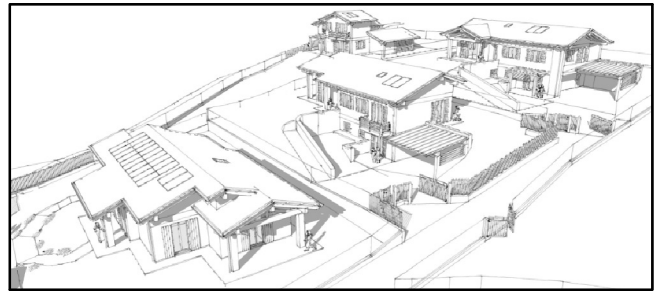

COMUNE DI SALTRO

I COMMITTENTI:

PIRAS Antonio
ADRO Maria Luisa
BETTONI Giuseppina
ADRO Giuseppe
FRANZONI Laura



L'IMPRESA ESECUTRICE

IL PROGETTISTA

TIZIANI Geom. Gianpaolo

IL DIRETTORE DEI LAVORI

MASSINISSA Geom. Davide

STUDIO ASSOCIATO MASSINISSA

dei Geometri Davide MASSINISSA, Paolo FRISON e Gianpaolo TIZIANI

Via Goldoni, 37 - 21100 - Varese Tel. 0332/239091 - Fax 0332/216567 e-mail: studio.massinissa@fastwebnet.it

Committeati:	
PIRAS Antonio, nato a Uras (OR) il 13/10/1942 residente a Saltro (VA), in via Elvezia n. 1	c.f.: PIR NTN 42813 L496N
ADRO Maria Luisa, nata a Viggiu' (VA) il 31/10/1948 residente a Saltro (VA), in via Elvezia n. 1	c.f.: DRA MLS 48871 L876N
BETTONI Giuseppina, nata in Svizzera (EE) il 20/01/1943 residente a Riva San Vitale (Svizzera), in via Francini n. 16	c.f.: BTT GPP 43A60 Z1331
ADRO Giuseppe, nato a Viggiu' (VA) il 19/05/1952 residente a Saltro (VA), in via Grasso n. 19	c.f.: DRA GPP 52C19 L876N
FRANZONI Laura, nata a Milano (MI) il 15/11/1957 residente a Saltro (VA), in via Grasso n. 19	c.f.: FRN LRA 57555 F205M

Oggetto: Riproduzione vietata senza preventiva autorizzazione
AMBITO DI TRASFORMAZIONE URBANISTICA n. 1
NUOVA COSTRUZIONE DI EDIFICI RESIDENZIALI

Elaborato: **COMPARATIVA:**
PLANIMETRIA GENERALE

Tavola: **3**

Scala: **1:250**

Archivio: **1921**

Località: Comune di: Saltro (VA) Indirizzo: Via Grasso - Via Pravello s.n.c.	Identificativi catastali: Sezione: Foglio: 4 Mappali: 145 - 2927 - 2928 - 2929 - 2930 - 3869	Data: Novembre 2014
--	---	-------------------------------

LEGENDA

Punto di stazione materializzato con chiodo minuto

Punto di dettaglio

Pozzetto

Pozzetto

Caditoia

Chiussino

Palo Elettricità

Palo Illuminazione

Palo Telefonico

Limite stradale

Recinzione

Fabbricato

Riva

Limite lotti derivati

Limite ATU/1

AREA IN CESSIONE

PLANIMETRIA GENERALE
COMPARATIVA - SCALA 1:250

COSTRUZIONE

DEMOLIZIONE