


**PARTICOLARE BRAGA-SIFONE-ISPEZIONE
VIA GRASSO - VIA PRAVELLO - SCALA 1:20**



**PARTICOLARE CAMERETTA FOGNATURA
VIA GRASSO - SCALA 1:20**

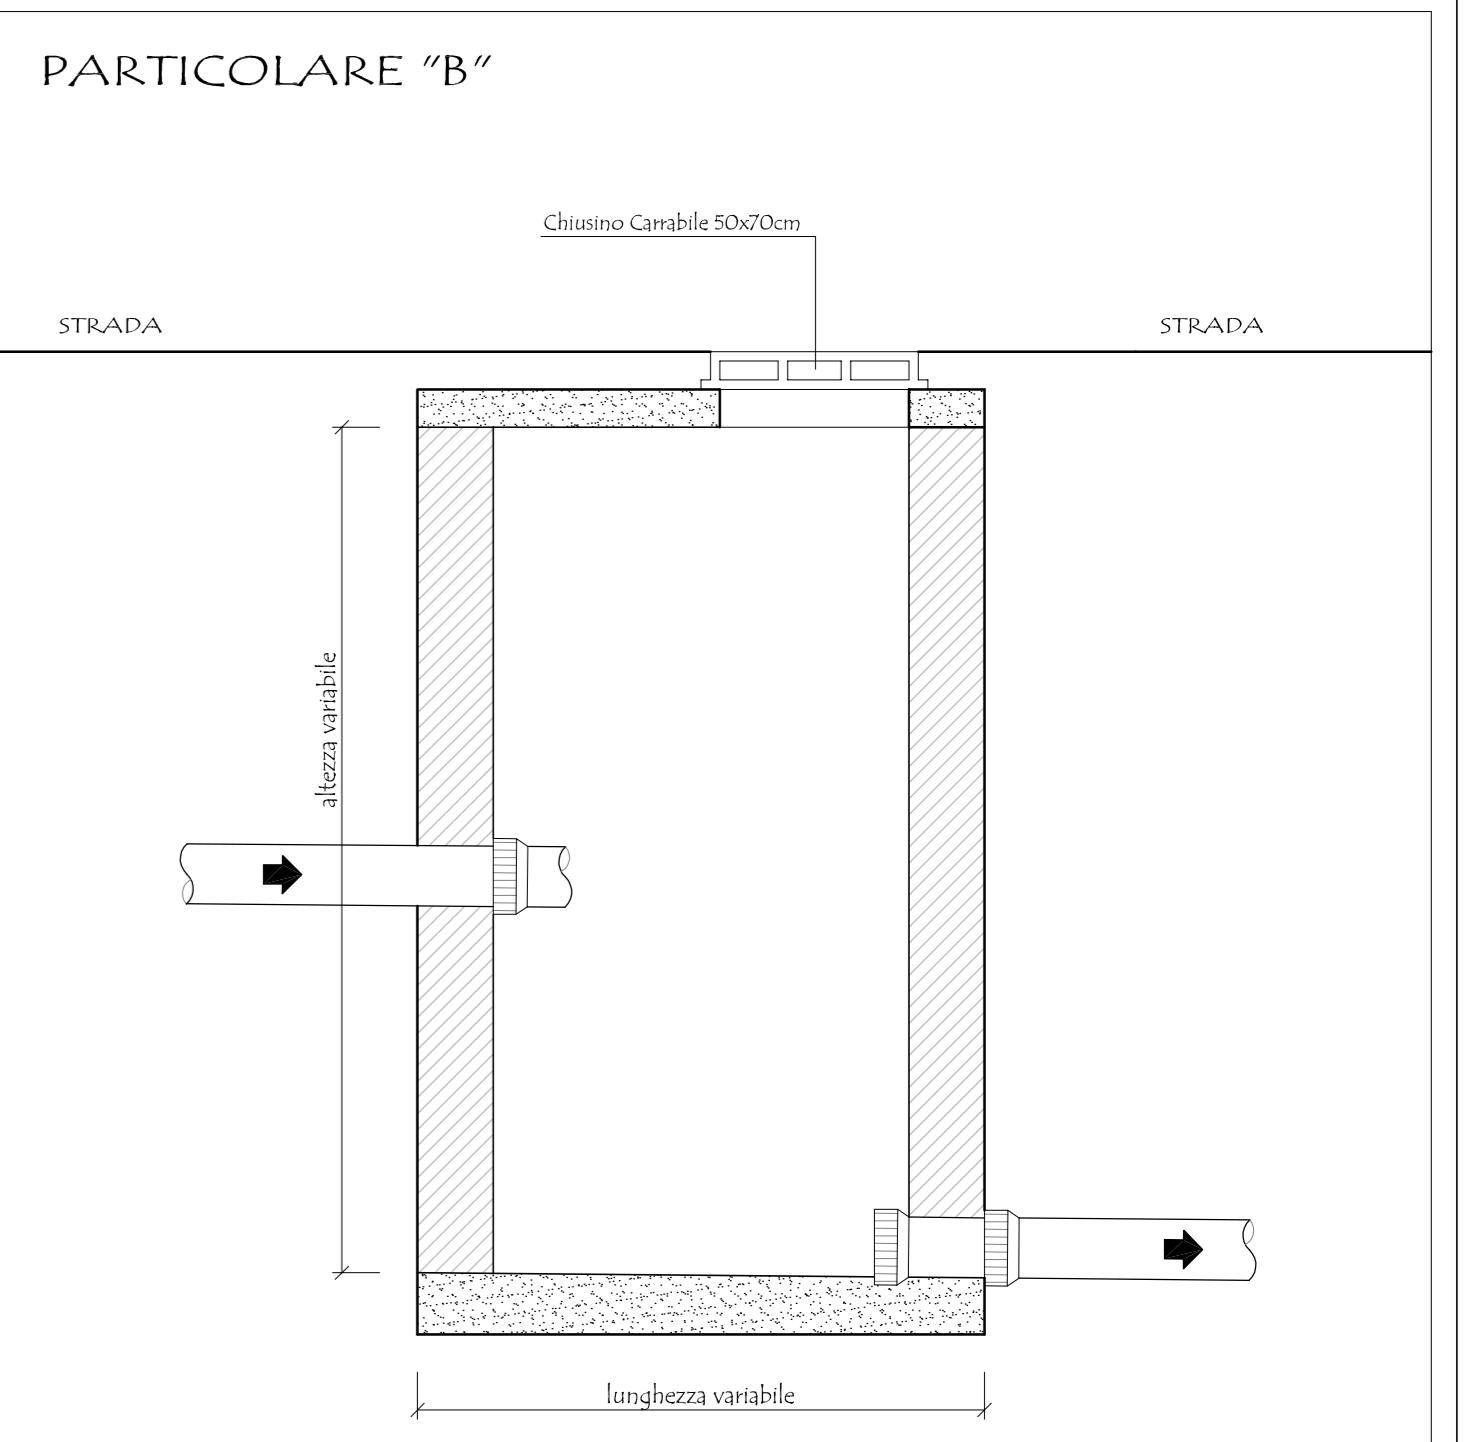