


PROFILO TERRENO - SEZIONE X-X'
PROGETTO - SCALA 1:250

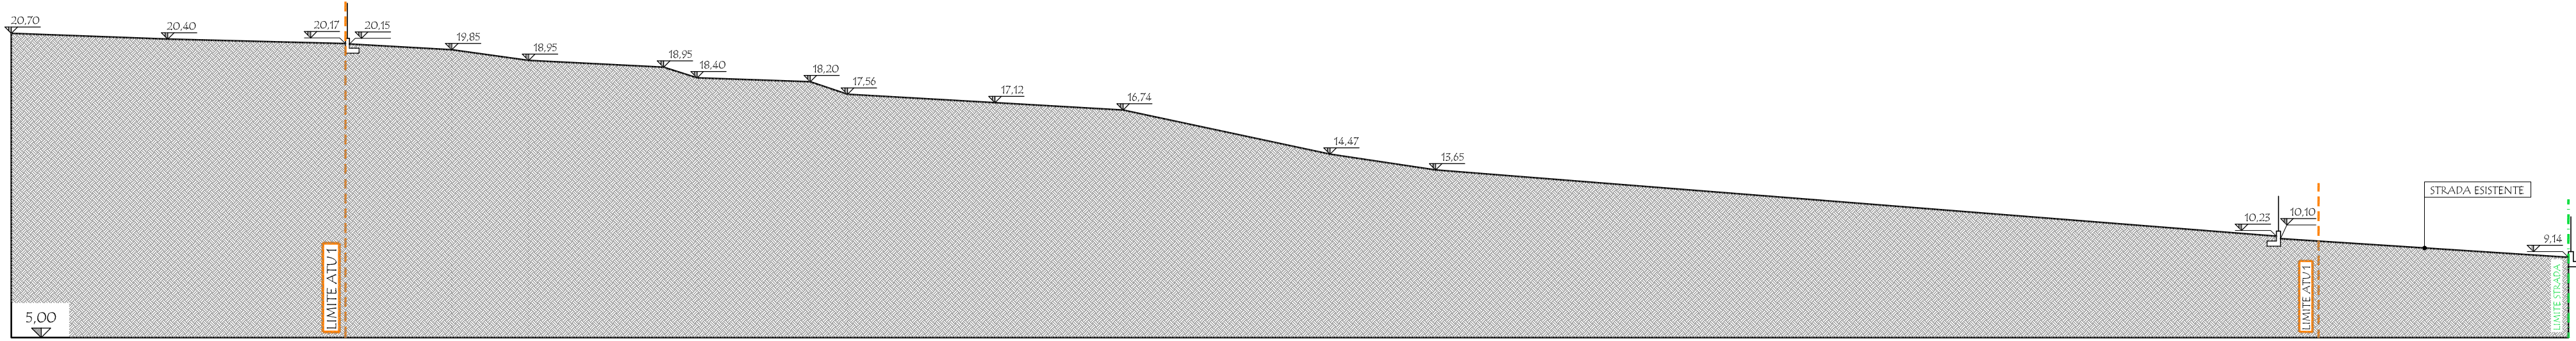

PROFILO TERRENO - SEZIONE X-X'
STATO DI FATTO - SCALA 1:250

RIPORTO STERRO

COMUNE DI SALTRIO

I COMMITTENTI:


PIRAS Antonio

ADRO Maria Luisa

BETTONI Giuseppina

ADRO Giuseppe

FRANZONI Laura

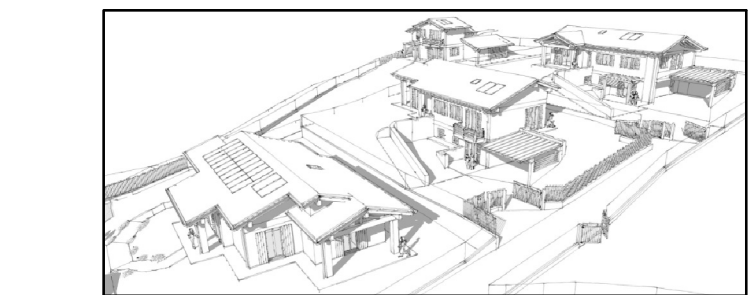

L'IMPRESA ESECUTRICE

IL PROGETTISTA

TIZZANI Geom. Gianpaolo

IL DIRETTORE DEI LAVORI

MASSINISSA Geom. Davide

STUDIO ASSOCIATO MASSINISSA

dei Geometri Davide MASSINISSA, Paolo FRISON e Gianpaolo TIZZANI
Via Galvani, 87 - 21100 - Varese Tel: 0332/259091 - Fax: 0332/216567 e-mail: studio.massinissa@fastwebnet.it

Commitenti:

PIRAS Antonio, nato a Uras (OR) il 15/10/1942 residente a Saltrio (VA), in via Elvezza n. 1	c.f.: PRS NTN 42R15 L496N
ADRO Maria Luisa, nata a Viggiù (VA) il 31/10/1948 residente a Saltrio (VA), in via Elvezza n. 1	c.f.: DRA MLS 48R71 L876N
BETTONI Giuseppina, nata in Svizzera (EE) il 20/01/1945 residente a Riva San Vitale (Svizzera), in via Francini n. 16	c.f.: BTT GPP 43A60 Z1331
ADRO Giuseppe, nato a Viggiù (VA) il 19/05/1952 residente a Saltrio (VA), in via Grasso n. 19	c.f.: DRA GPP 52C19 L876N
FRANZONI Laura, nata a Milano (MI) il 15/11/1957 residente a Saltrio (VA), in via Grasso n. 19	c.f.: FRN LRA 57S55 F205M

Oggetto: Riproduzione vietata senza preventiva autorizzazione

AMBITO DI TRASFORMAZIONE URBANISTICA n. 1
NUOVA COSTRUZIONE DI EDIFICI RESIDENZIALI

Elaborato:
STATO DI FATTO E PROGETTO: SEZIONI AMBIENTALI
X-X', Y-Y', A-A', F-F' e H-H'

Località: Saltrio (VA)
Comune di: Saltrio (VA)
Indirizzo: Via Grasso - Via Papello s.n.c.


Identificativi catastali:
Sedime: 4
Mappali: 145 - 2927 - 2928 - 2929 - 2930 - 8889

Data:
Novembre 2014


Foglio:
8

Scala:
1:250


Archivio:
1921

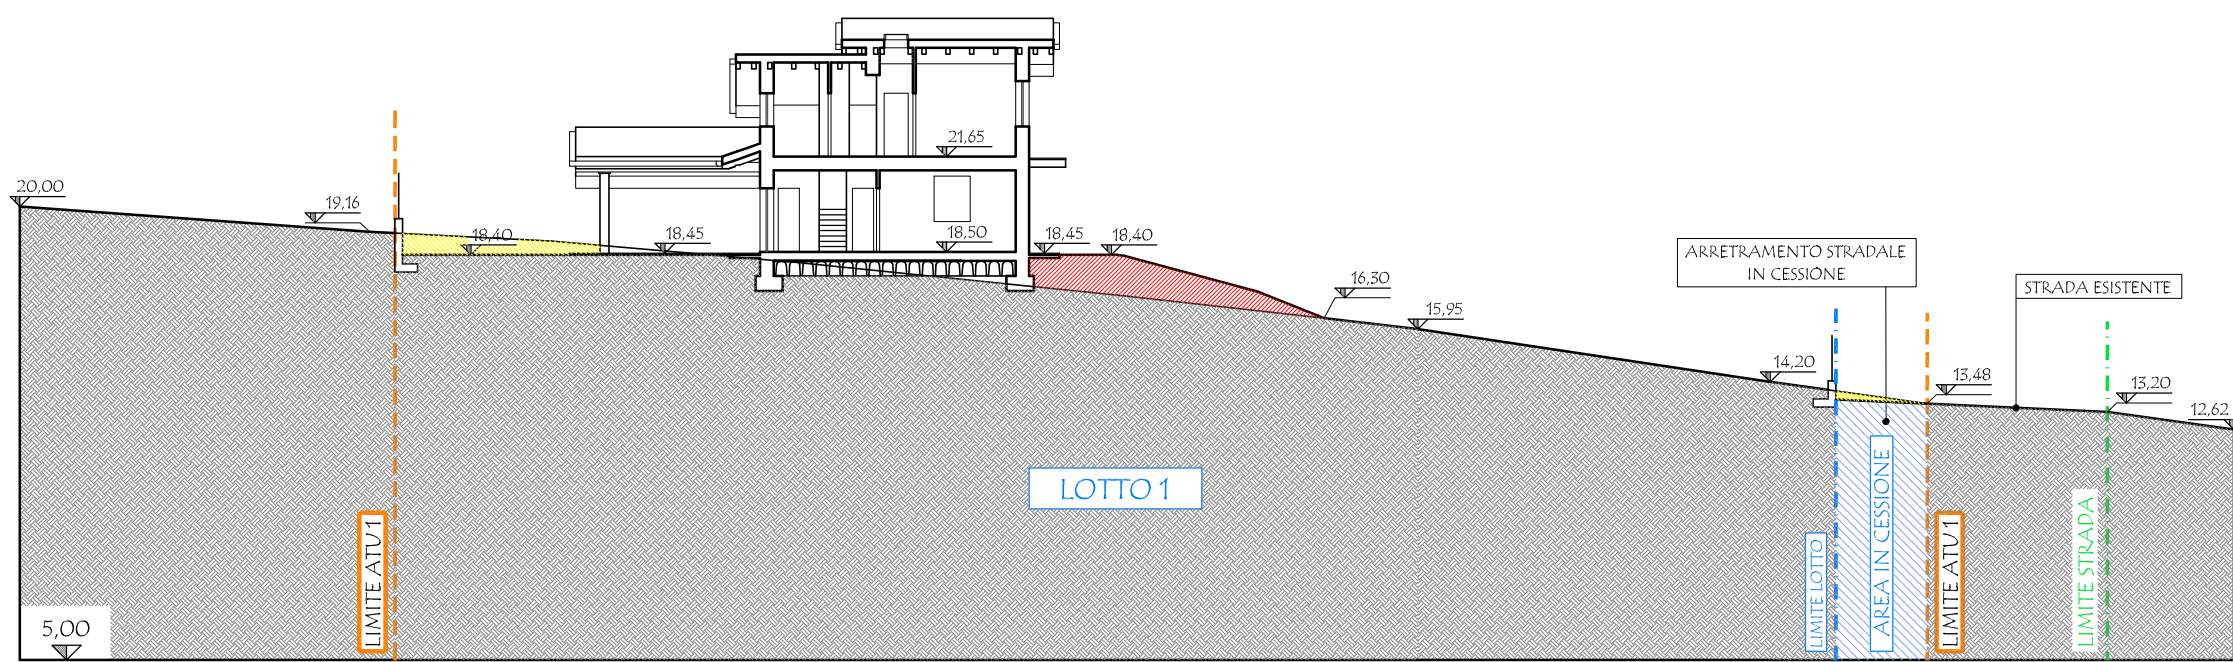


PROFILO TERRENO - SEZIONE A-A'
PROGETTO - SCALA 1:250

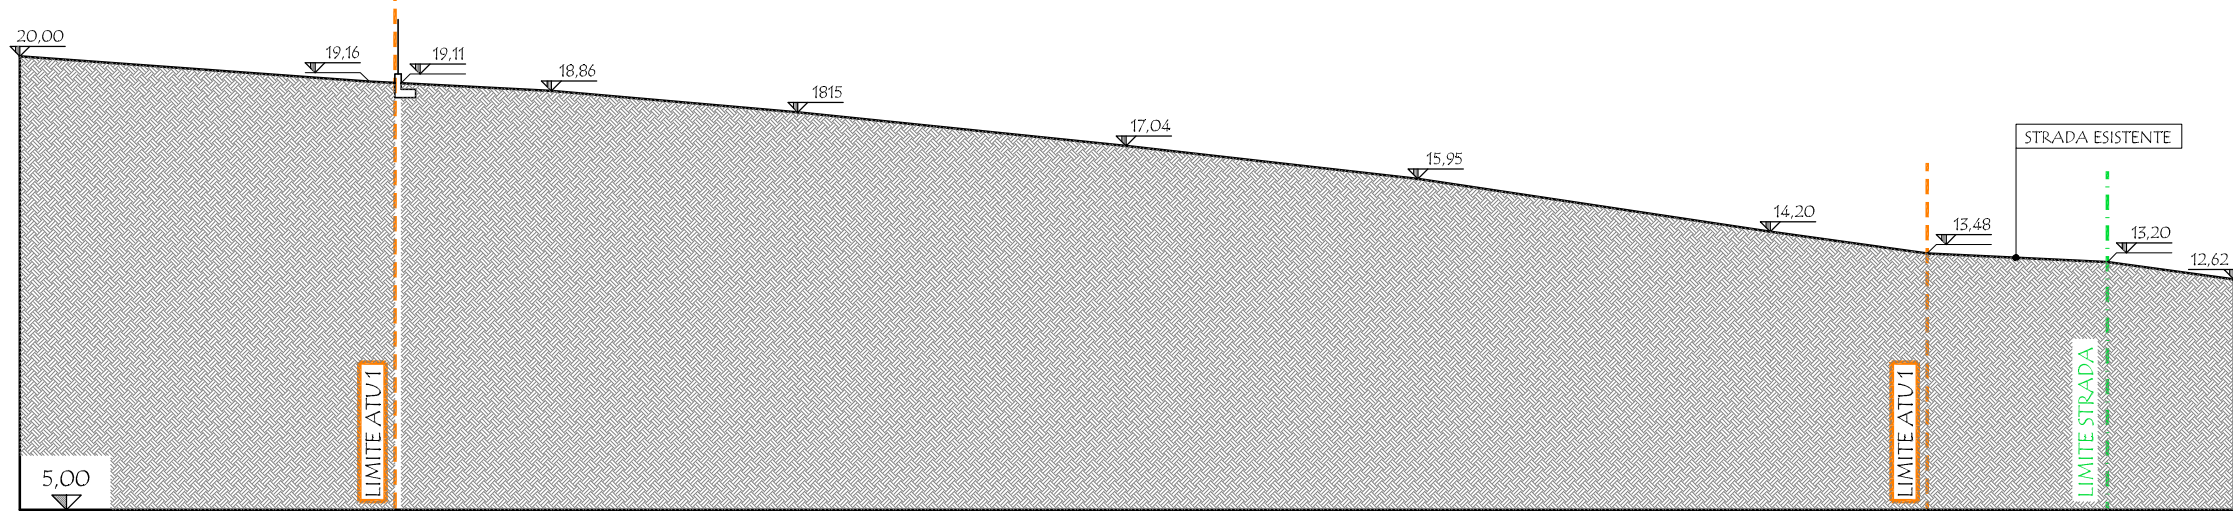


PROFILO TERRENO - SEZIONE A-A'
STATO DI FATTO - SCALA 1:250

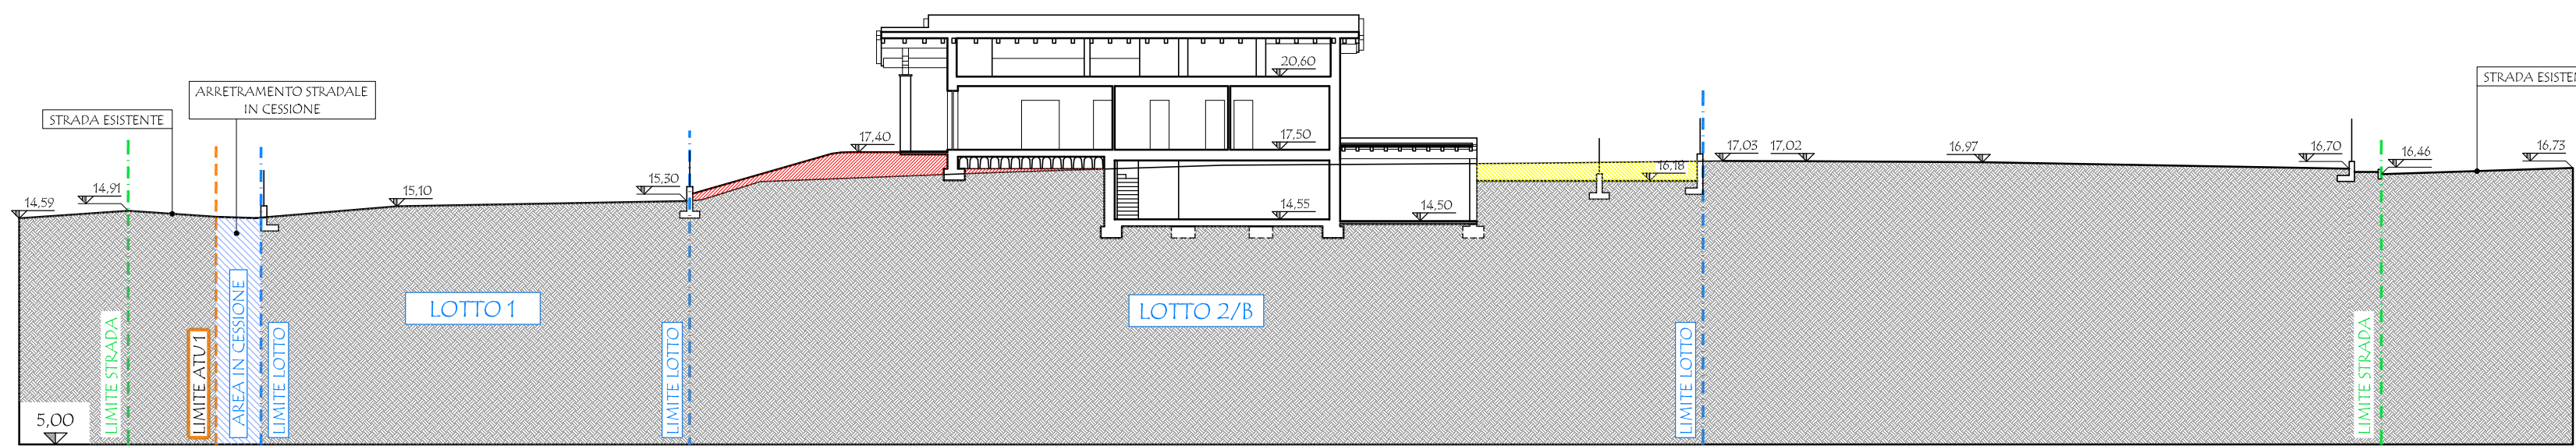


PROFILO TERRENO - SEZIONE F-F'
PROGETTO - SCALA 1:250

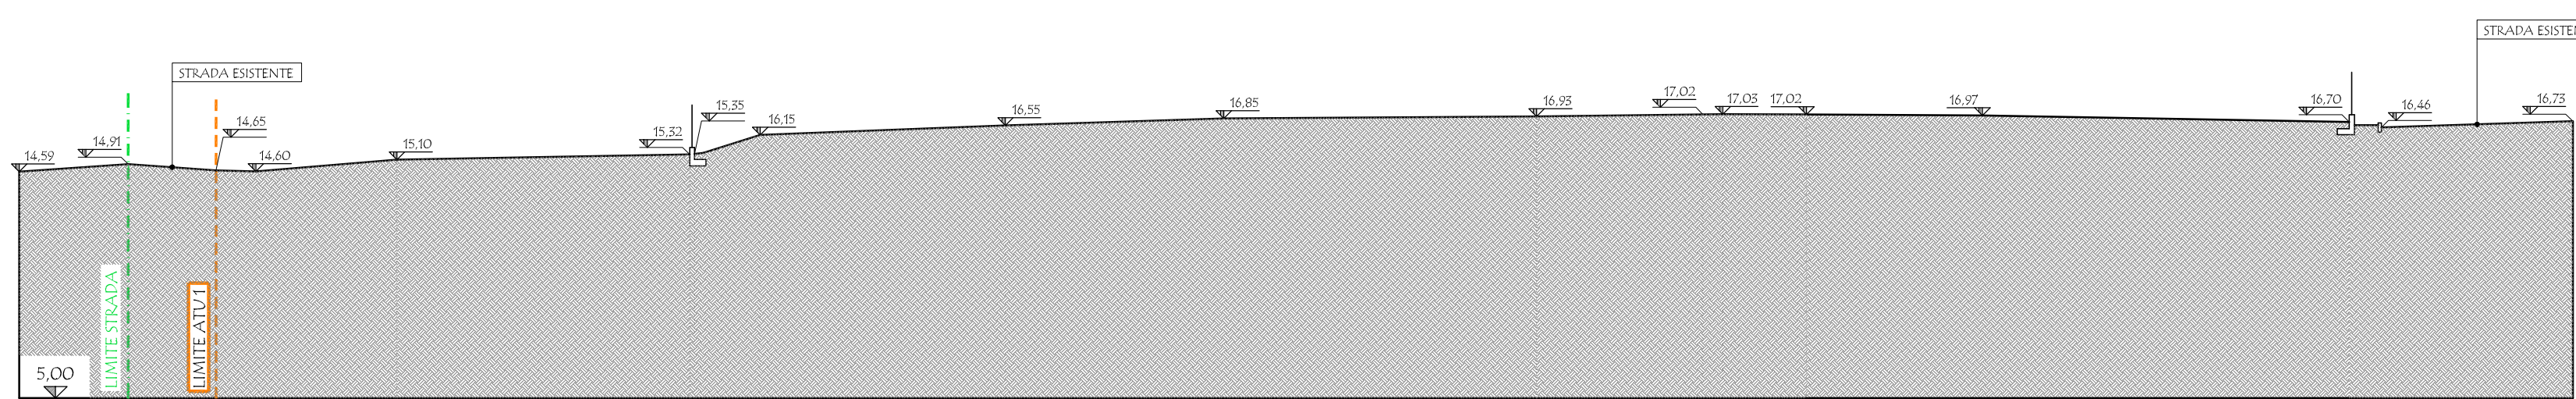


PROFILO TERRENO - SEZIONE F-F'
STATO DI FATTO - SCALA 1:250

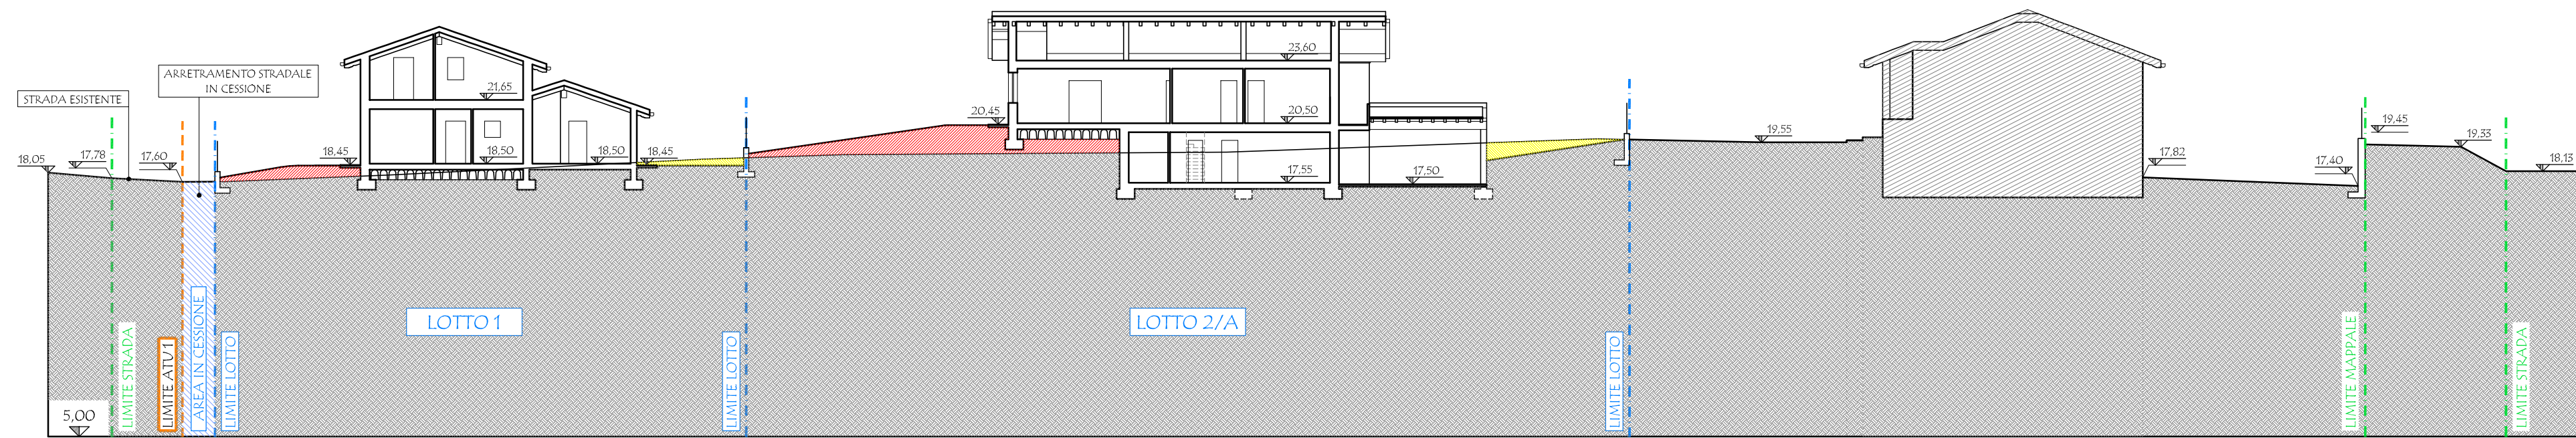


PROFILO TERRENO - SEZIONE Y-Y'
PROGETTO - SCALA 1:250

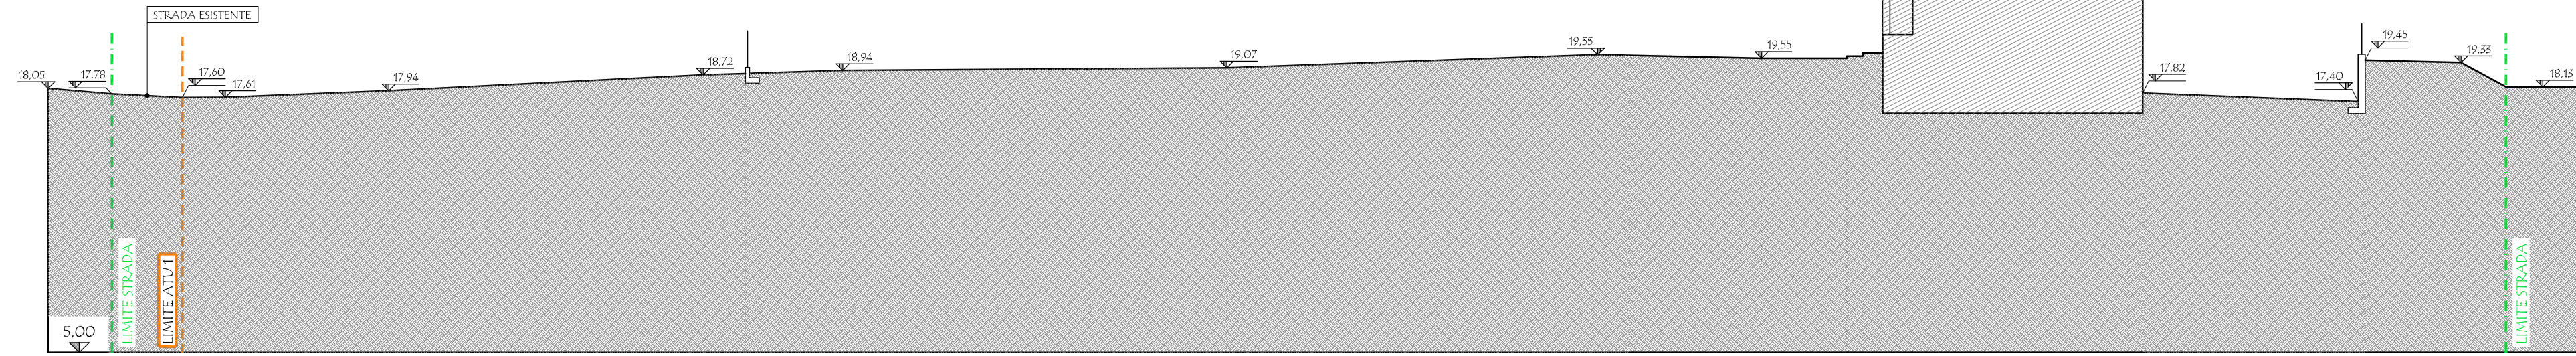

PROFILO TERRENO - SEZIONE Y-Y'
STATO DI FATTO - SCALA 1:250

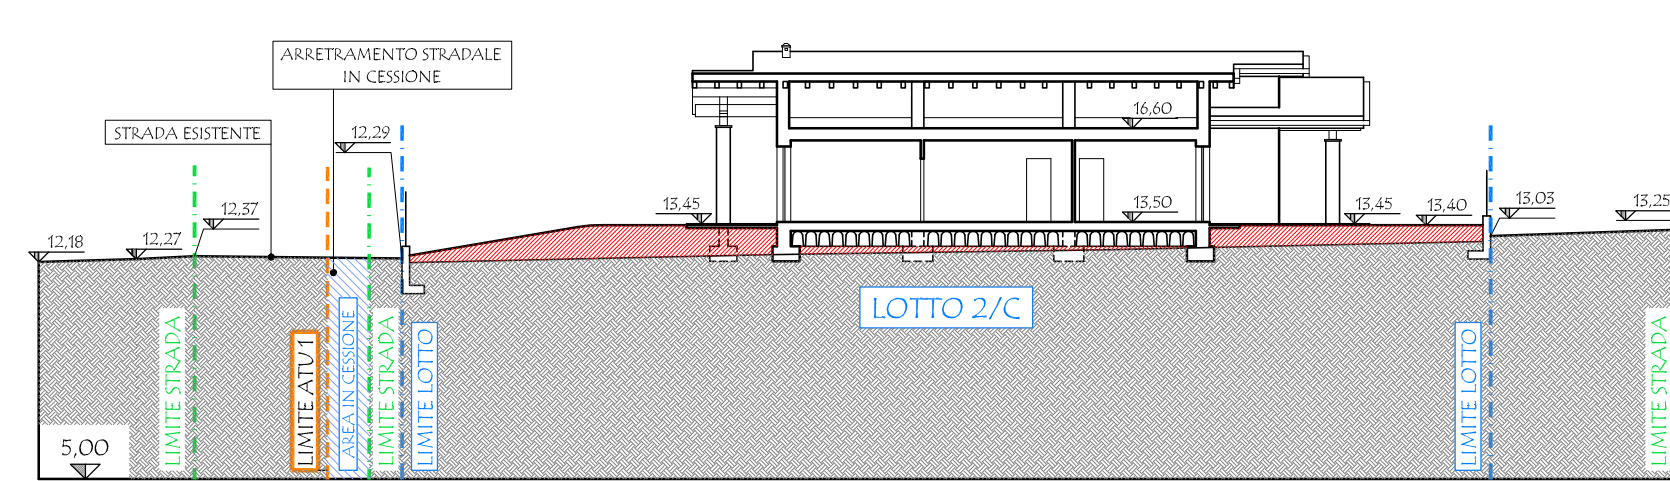

PROFILO TERRENO - SEZIONE H-H'
PROGETTO - SCALA 1:250

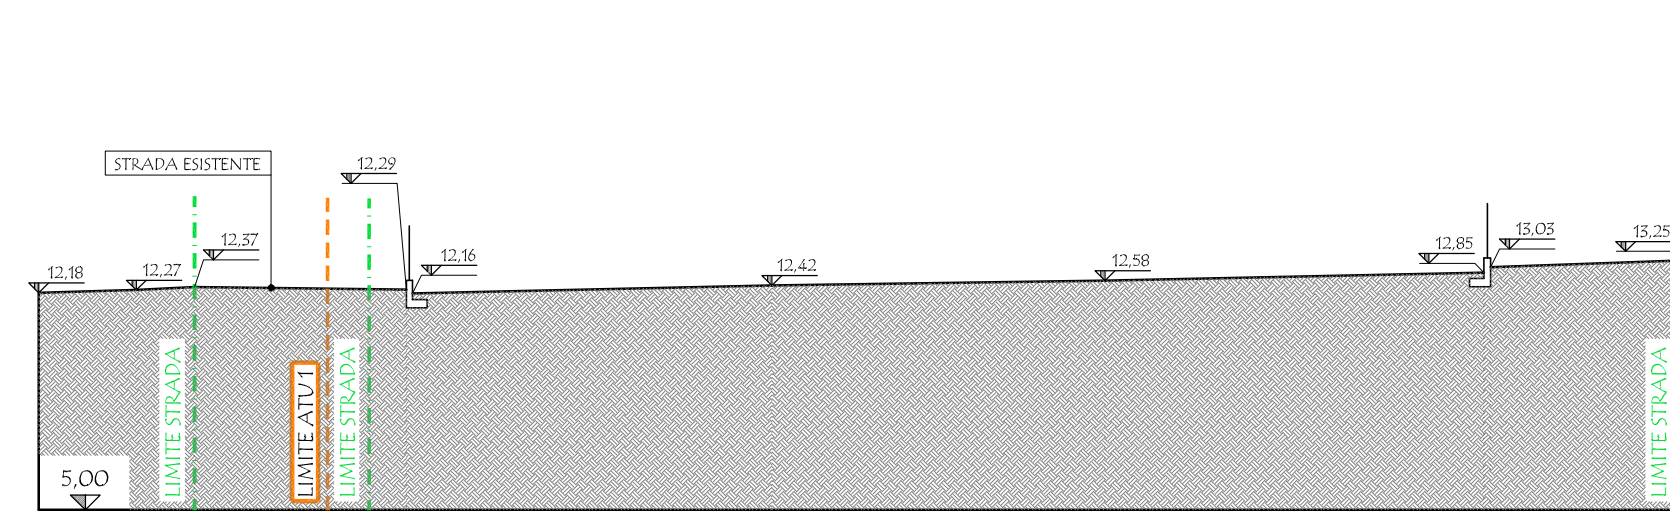

PROFILO TERRENO - SEZIONE H-H'
STATO DI FATTO - SCALA 1:250