
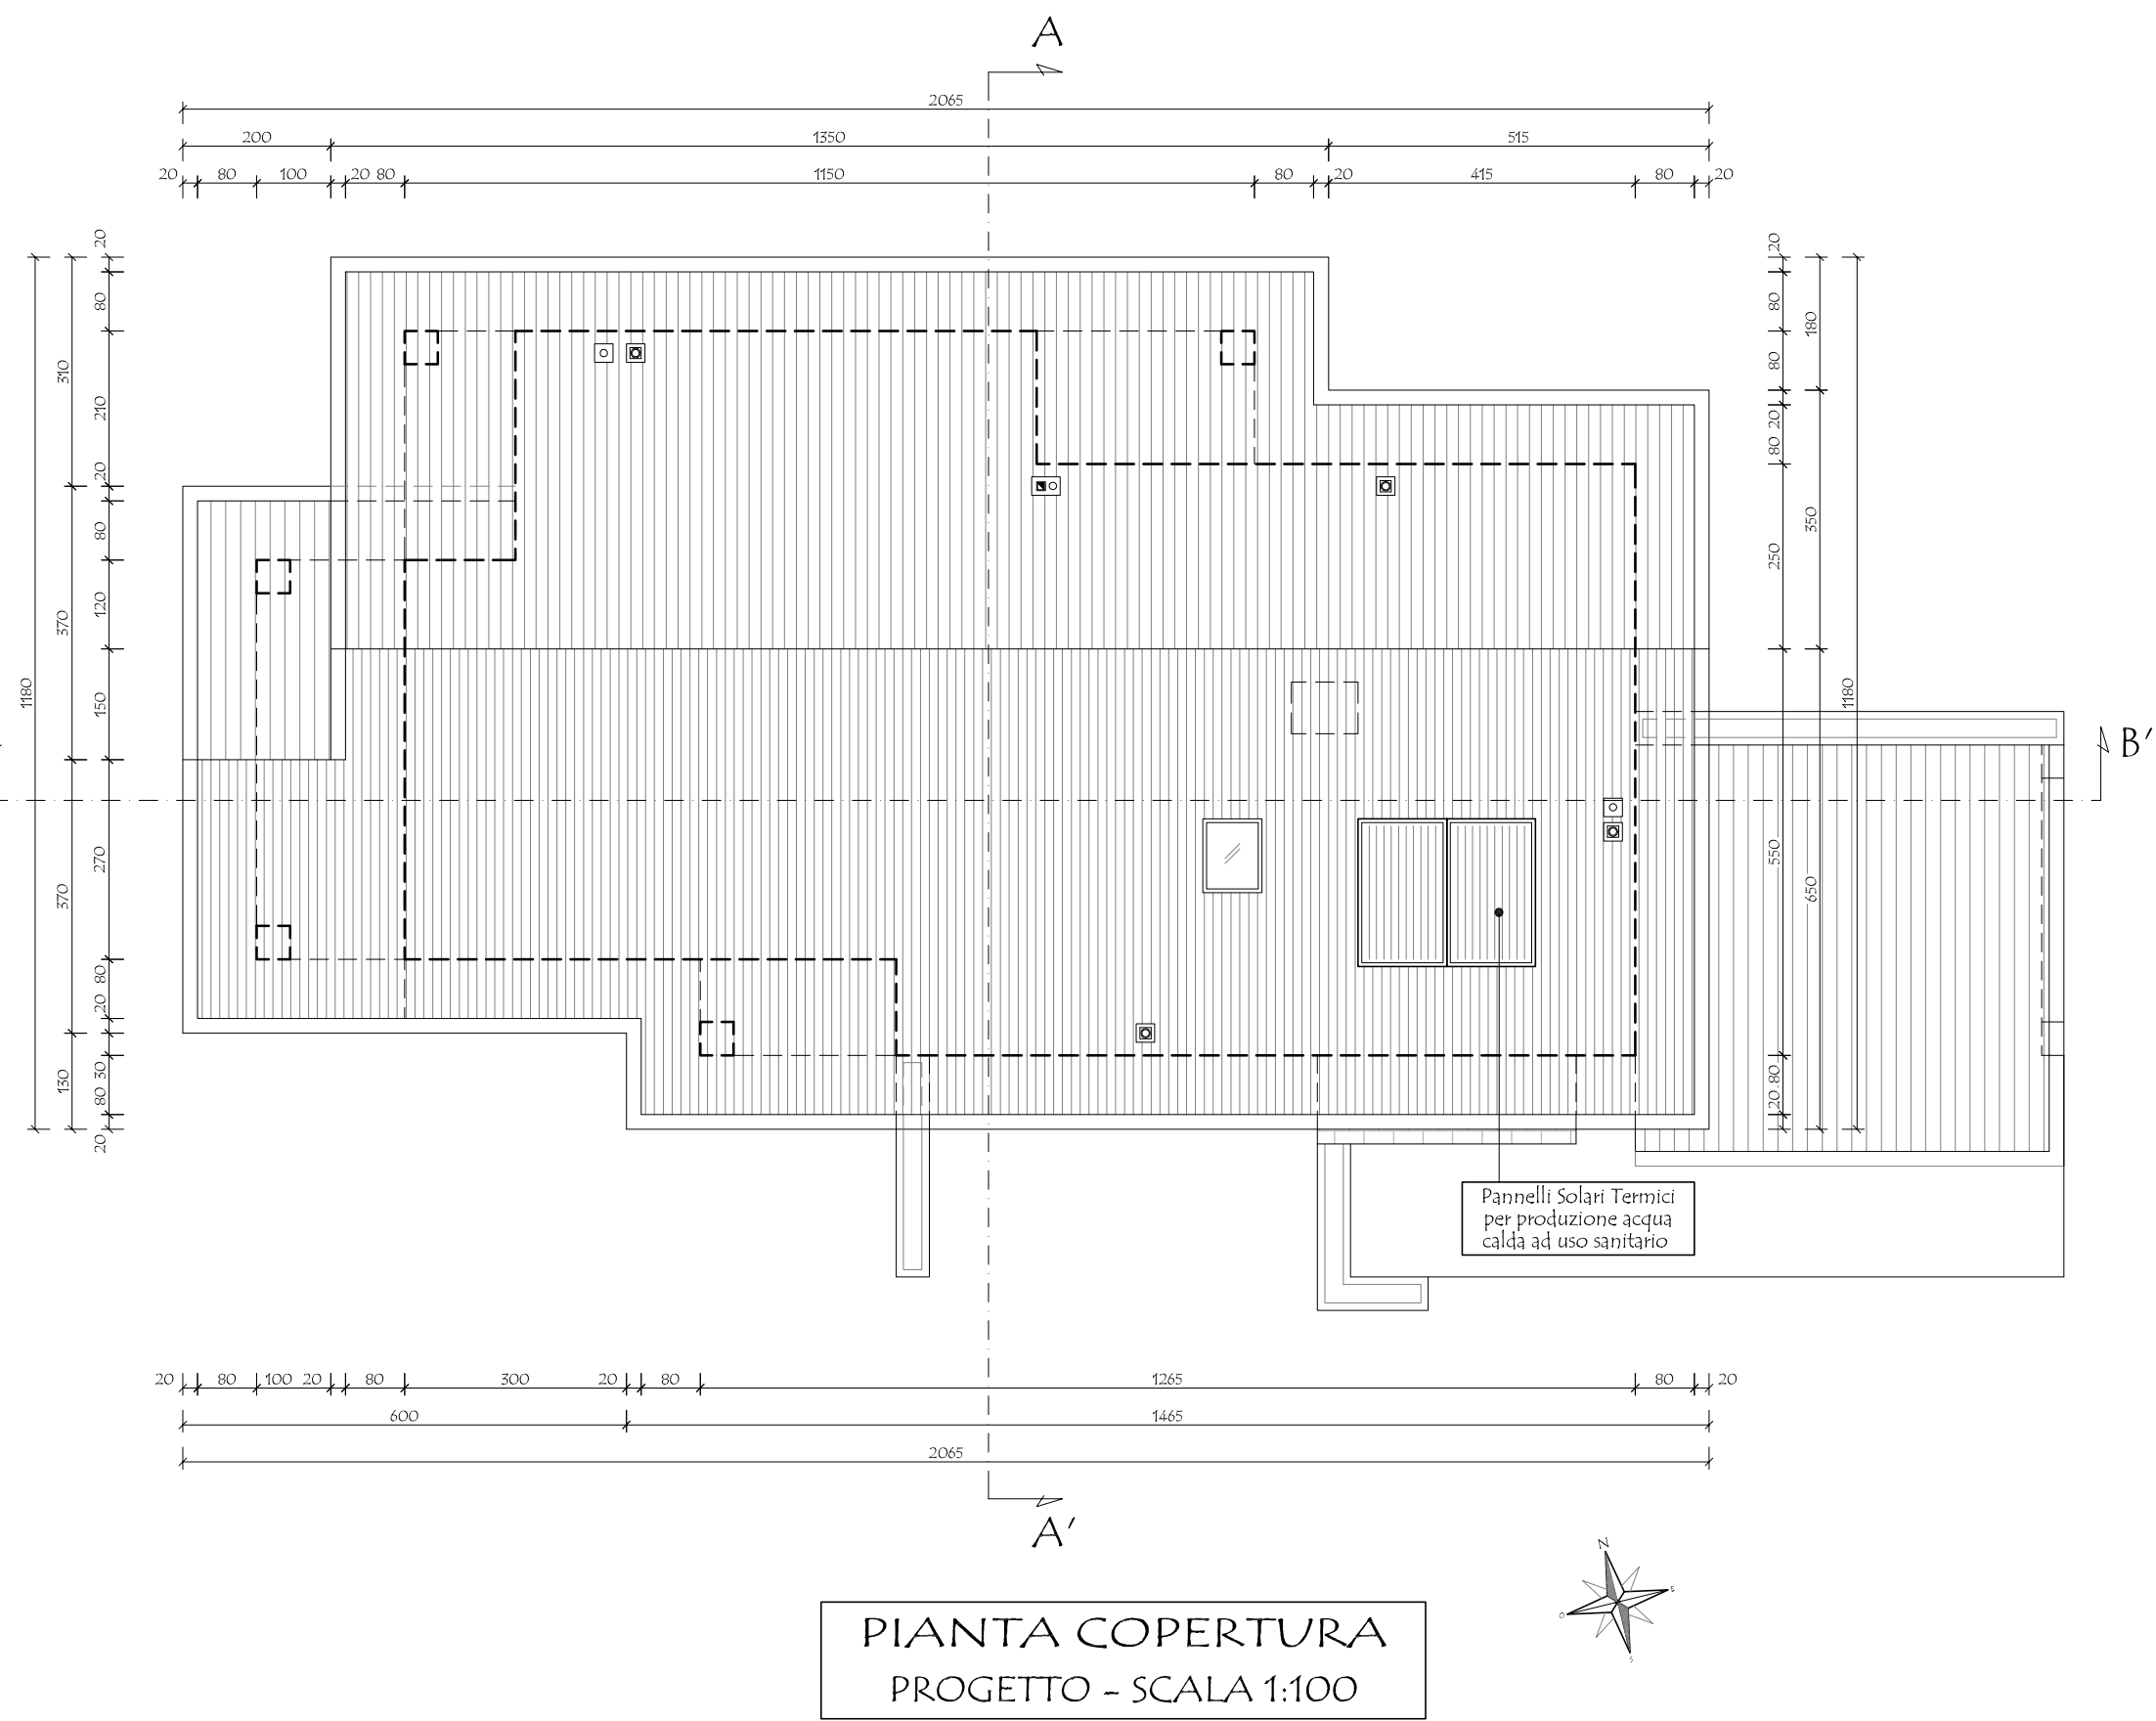
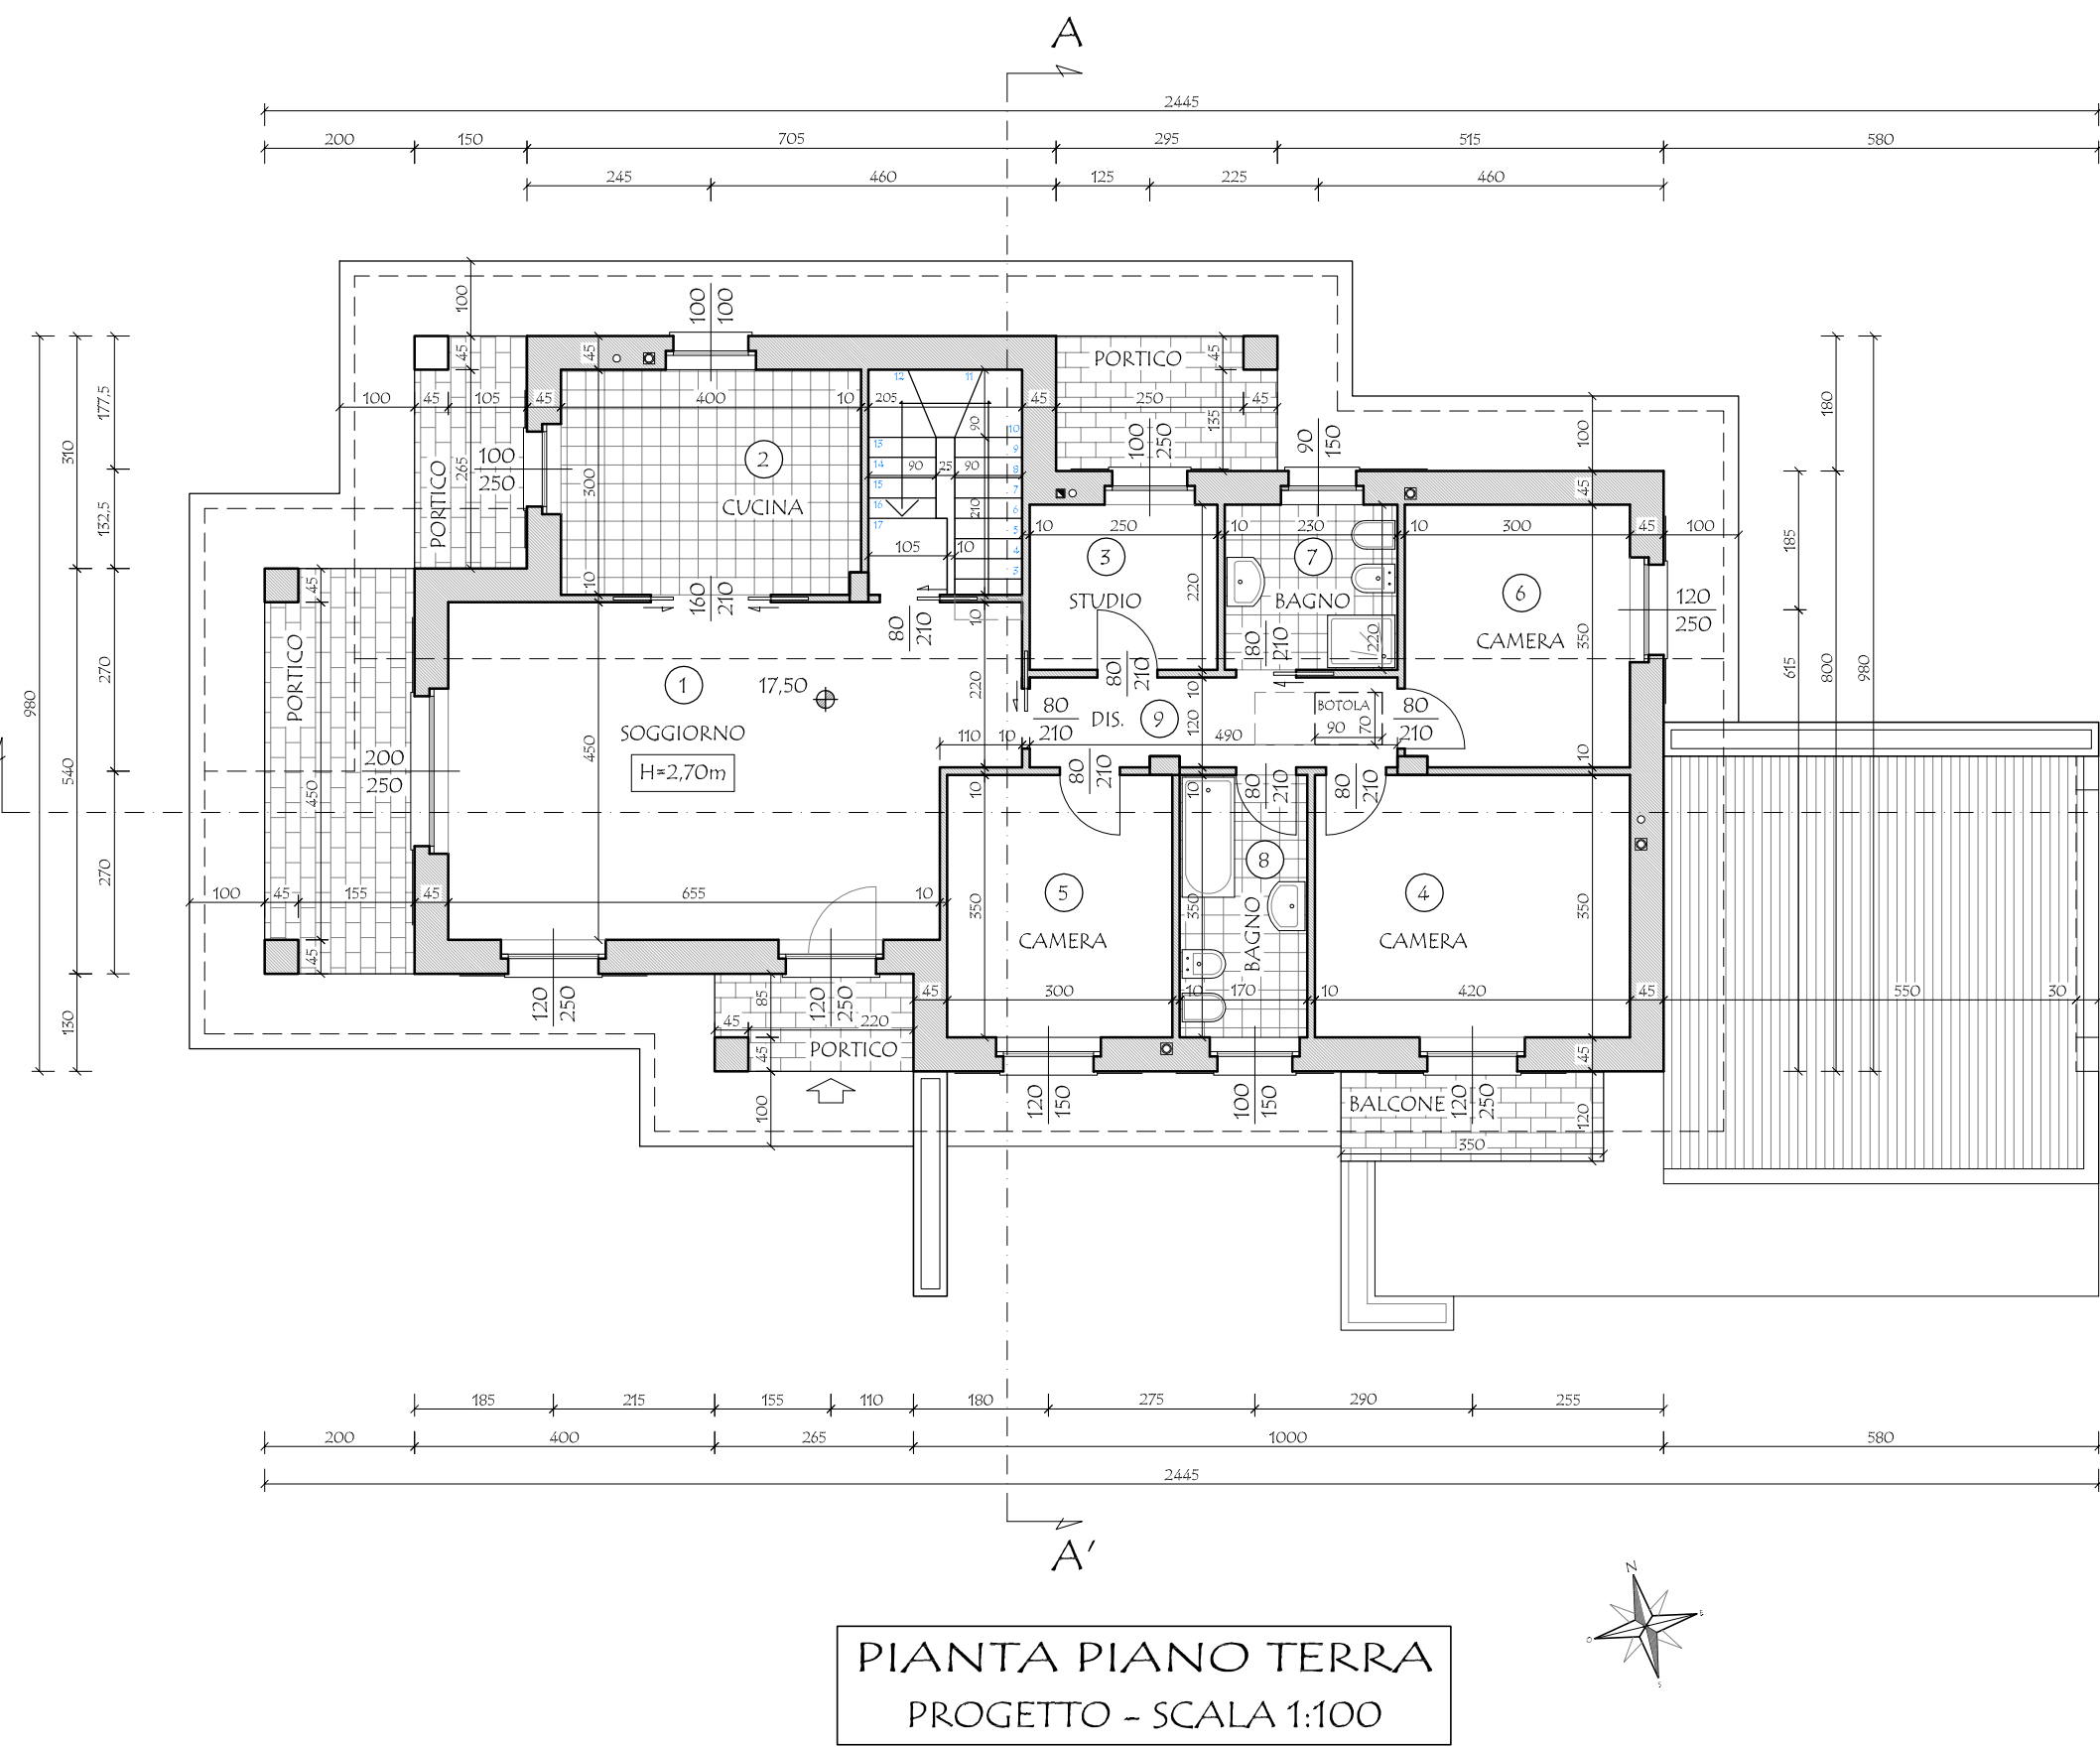
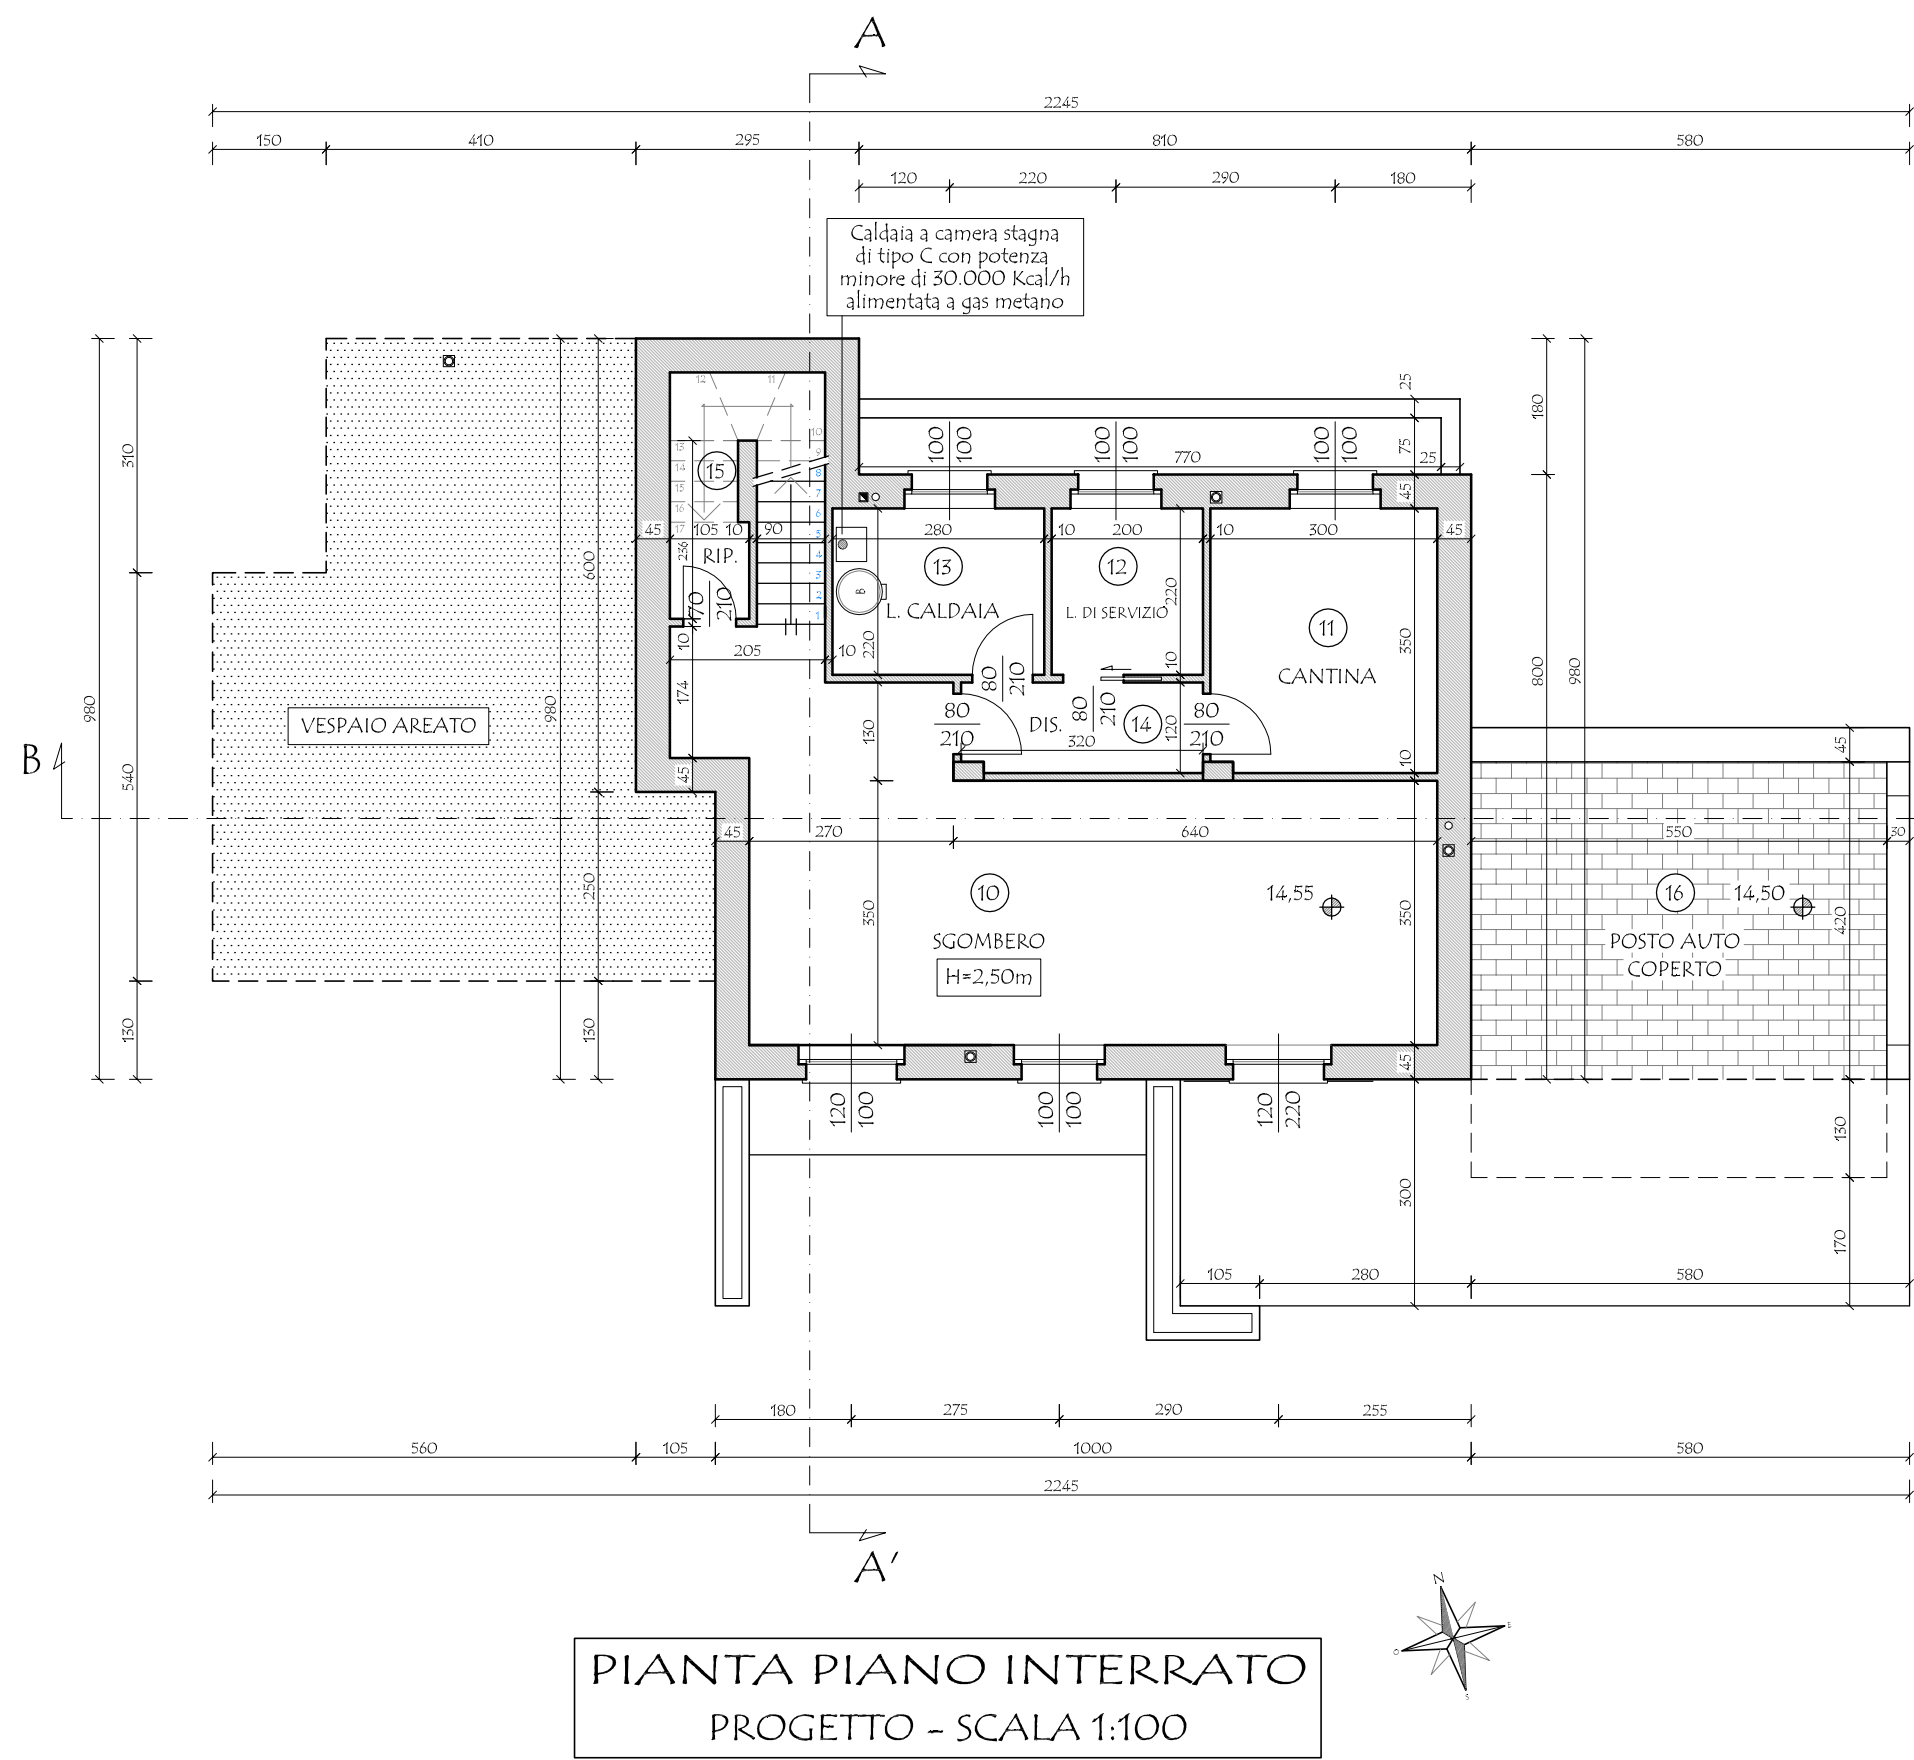
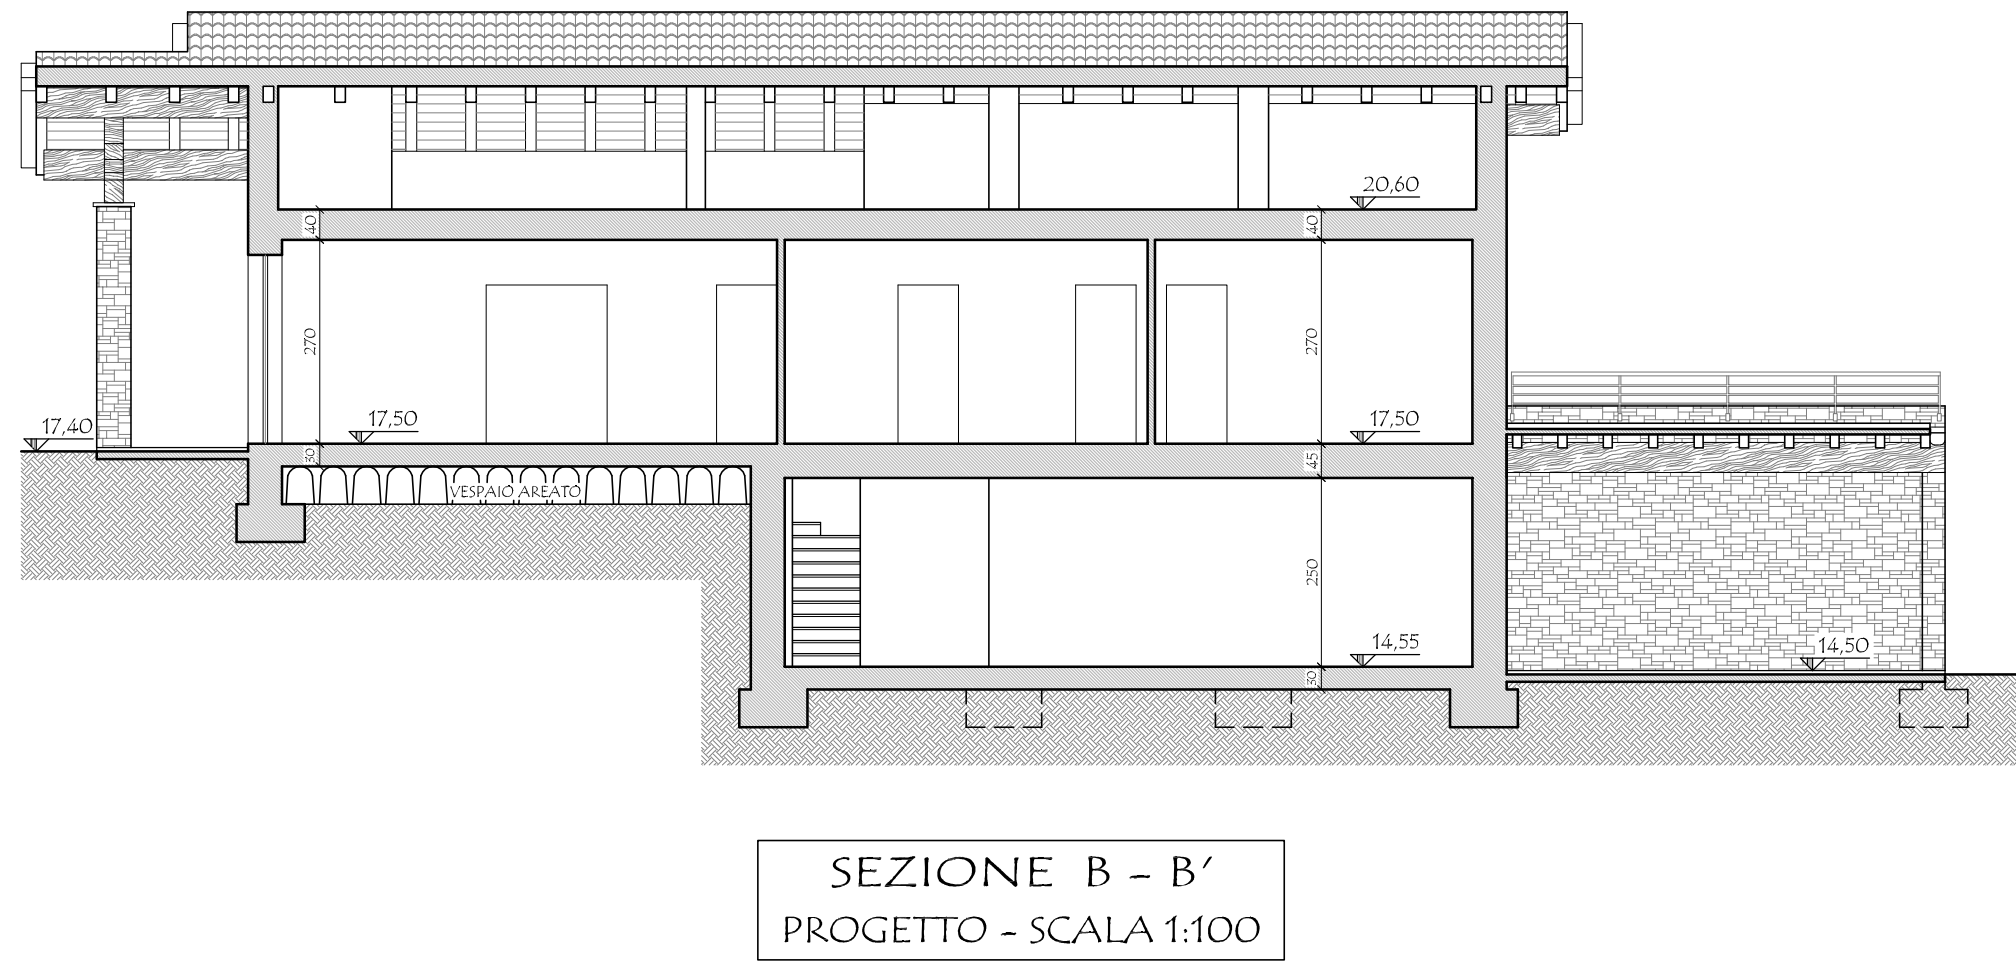
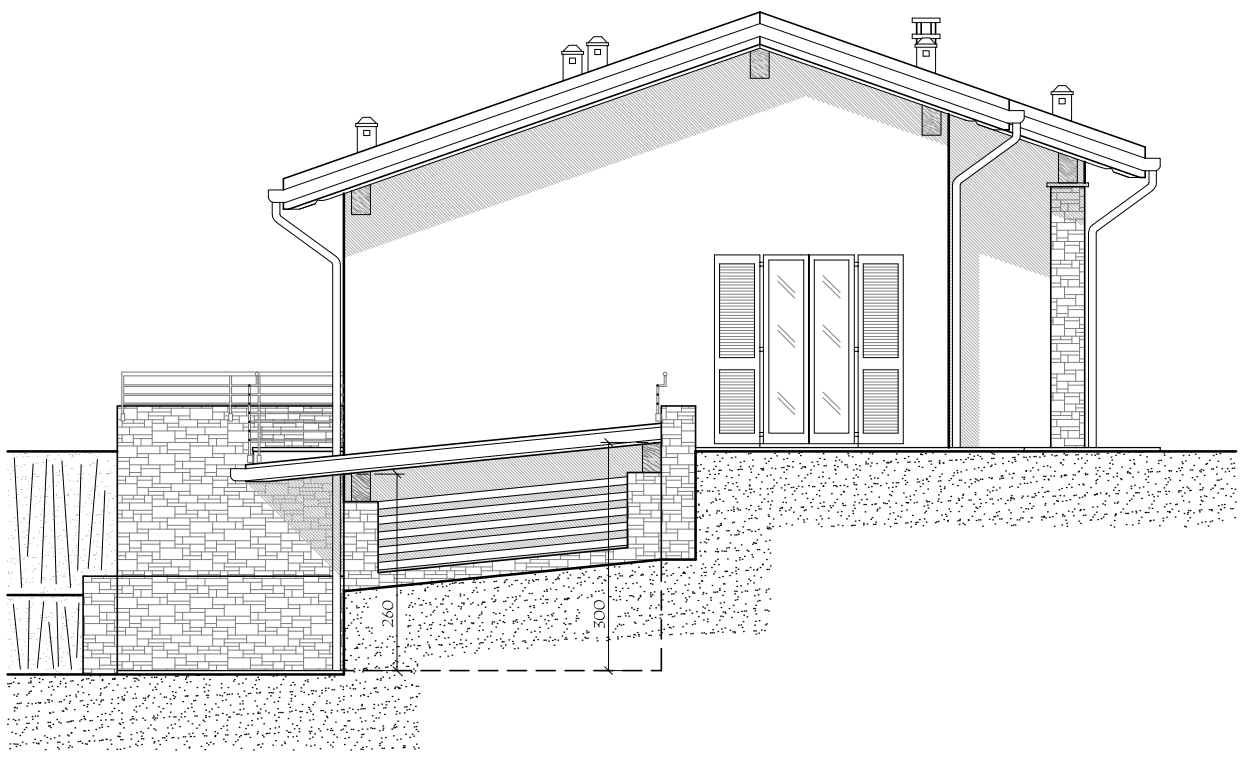
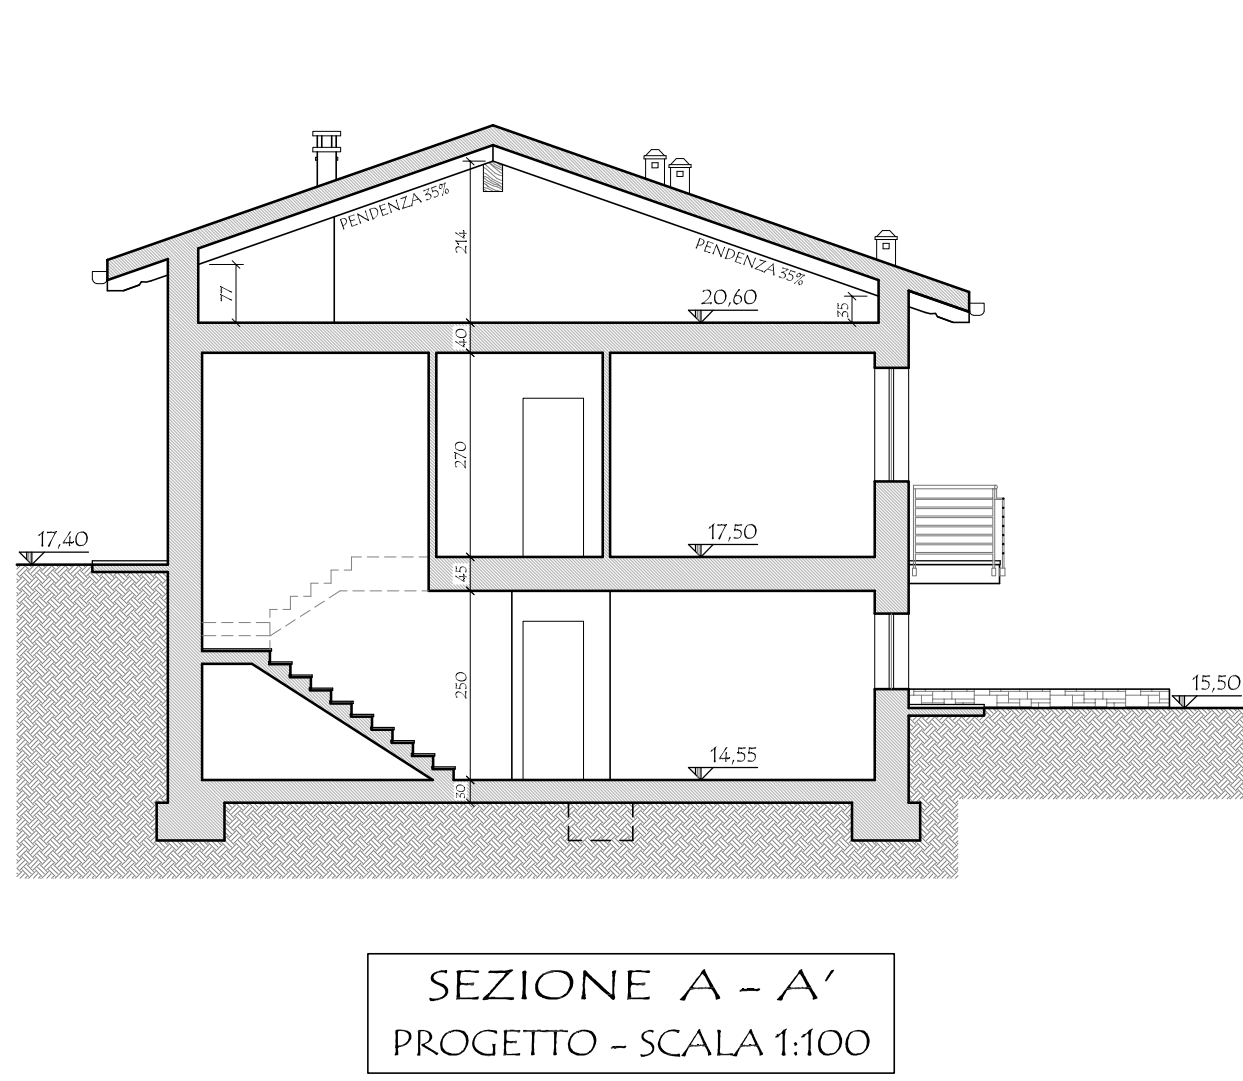


VERIFICA R.A.I. - PIANO TERRA			
N. DESTINAZIONI	SUPERFICIE PAVIMENTATA	SUPERFICIE FINESTRATA	R.A.I.
1 SOGGIORNO	31,90	6,08	0,191*0,125
2 CUCINA	11,96	2,90	0,242*0,125
3 STUDIO	5,50	1,72	0,315*0,125
4 CAMERA	14,70	2,28	0,155*0,125
5 CAMERA	10,50	1,80	0,171*0,125
6 CAMERA	10,46	2,28	0,218*0,125
7 BAGNO	5,06	1,55*0,50	0,267*0,125
8 BAGNO	5,95	1,50*0,50	0,252*0,125
9 DISIMPEGNO	5,82	-	-

VERIFICA R.A.I. - PIANO INTERRATO			
N. DESTINAZIONI	SUPERFICIE PAVIMENTATA	SUPERFICIE FINESTRATA	R.A.I.
10 SGOMBERO	37,95	4,12	0,109*0,033
11 CANTINA	10,44	1,00	0,096*0,033
12 LOCALE DI SERVIZIO	4,40	1,00	0,227*0,033
13 LOCALE CALDAIA	6,16	1,00	-
14 DISIMPEGNO	5,80	-	-
15 RIPOSTIGLIO	2,32	-	-
16 POSTO AUTO COPERTO	25,10	-	-

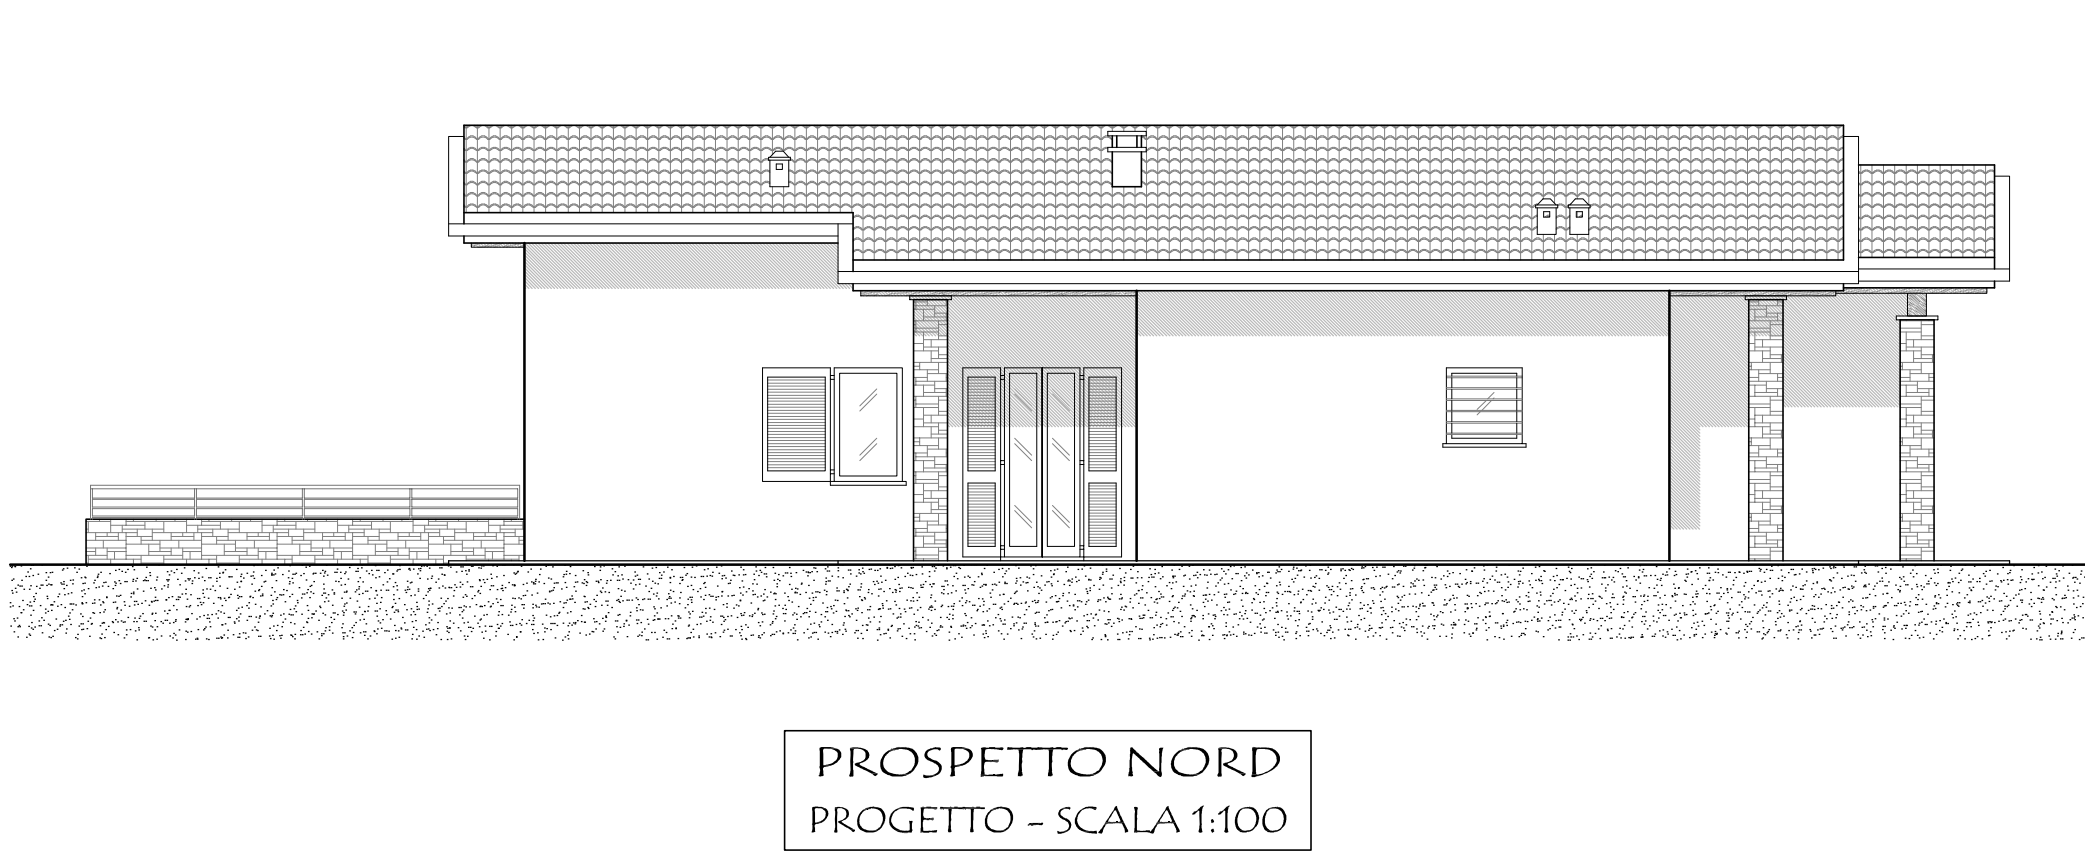

COMUNE DI SALTRIO

I COMMITTENTI:


PIRAS Antonio

ADRO Maria Luisa

BETTONI Giuseppe

ADRO Giuseppe

FRANZONI Laura

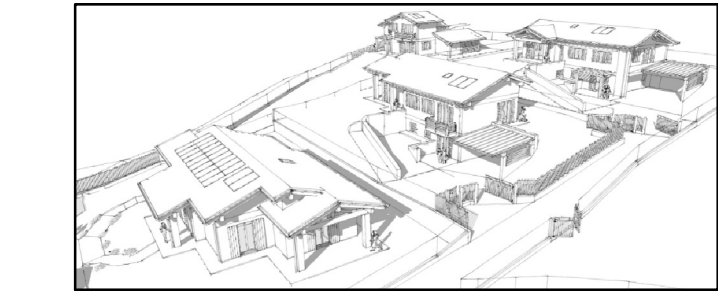

L'IMPRESA ESECUTRICE

IL PROGETTISTA

TIZIANI Gian Giampaolo

IL DIRETTORE DEI LAVORI

MASSINISSA Gian Davide

STUDIO ASSOCIATO MASSINISSA

dei Geometri Davide MASSINISSA, Paolo FRISON e Giampaolo TIZIANI

Via Golàoni, 87 - 21100 - Varese Tel. 0332/239091 - Fax 0332/216567 e-mail: studio.massinissa@fastwebnet.it

Comitanti:

PIRAS Antonio, nato a Uras (OR) il 15/10/1942 c.f.: PRS NTN 42R15 L496N

residente a Saltrio (VA), in via Elvezia n. 1 c.f.: DRA MLS 48R71 L876N

ADRO Maria Luisa, nata a Viggiù (VA) il 31/10/1948 c.f.: DRA MLS 48R71 L876N

residente a Saltrio (VA), in via Elvezia n. 1 c.f.: BTT GPP 43A60 Z1331

BETTONI Giuseppe, nato in Svizzera (EE) il 20/01/1943 c.f.: DRA GPP 52C19 L876N

residente a Riva San Vitale (Svizzera), in via Francini n. 16 c.f.: DRA GPP 52C19 L876N

ADRO Giuseppe, nato a Viggiù (VA) il 19/05/1952 c.f.: DRA GPP 52C19 L876N

residente a Saltrio (VA), in via Grasso n. 19 c.f.: FRN LRA 57S55 F205M

FRANZONI Laura, nata a Milano (MI) il 15/11/1957 c.f.: FRN LRA 57S55 F205M

residente a Saltrio (VA), in via Grasso n. 19

Oggetto: Riproduzione vietata senza preventiva autorizzazione

AMBITO DI TRASFORMAZIONE URBANISTICA n. 1

NUOVA COSTRUZIONE DI EDIFICI RESIDENZIALI

Elaborato: PROGETTO - LOTTO 2/B: PIANTE PIANO INTERRATO,

TERRA, COPERTURA, PROSPETTI, SEZIONI E TABELLE R.A.I.

Archivio: 1921

Località: Comune di Saltrio (VA)

Indirizzo: Via Grasso - Via Pavello s.n.c.

Identificativi catastali: Sezione: - Foglio: 4

Mappe: 143 - 2927 - 2928 - 2929 - 2930 - 2931

Data: Novembre 2014