




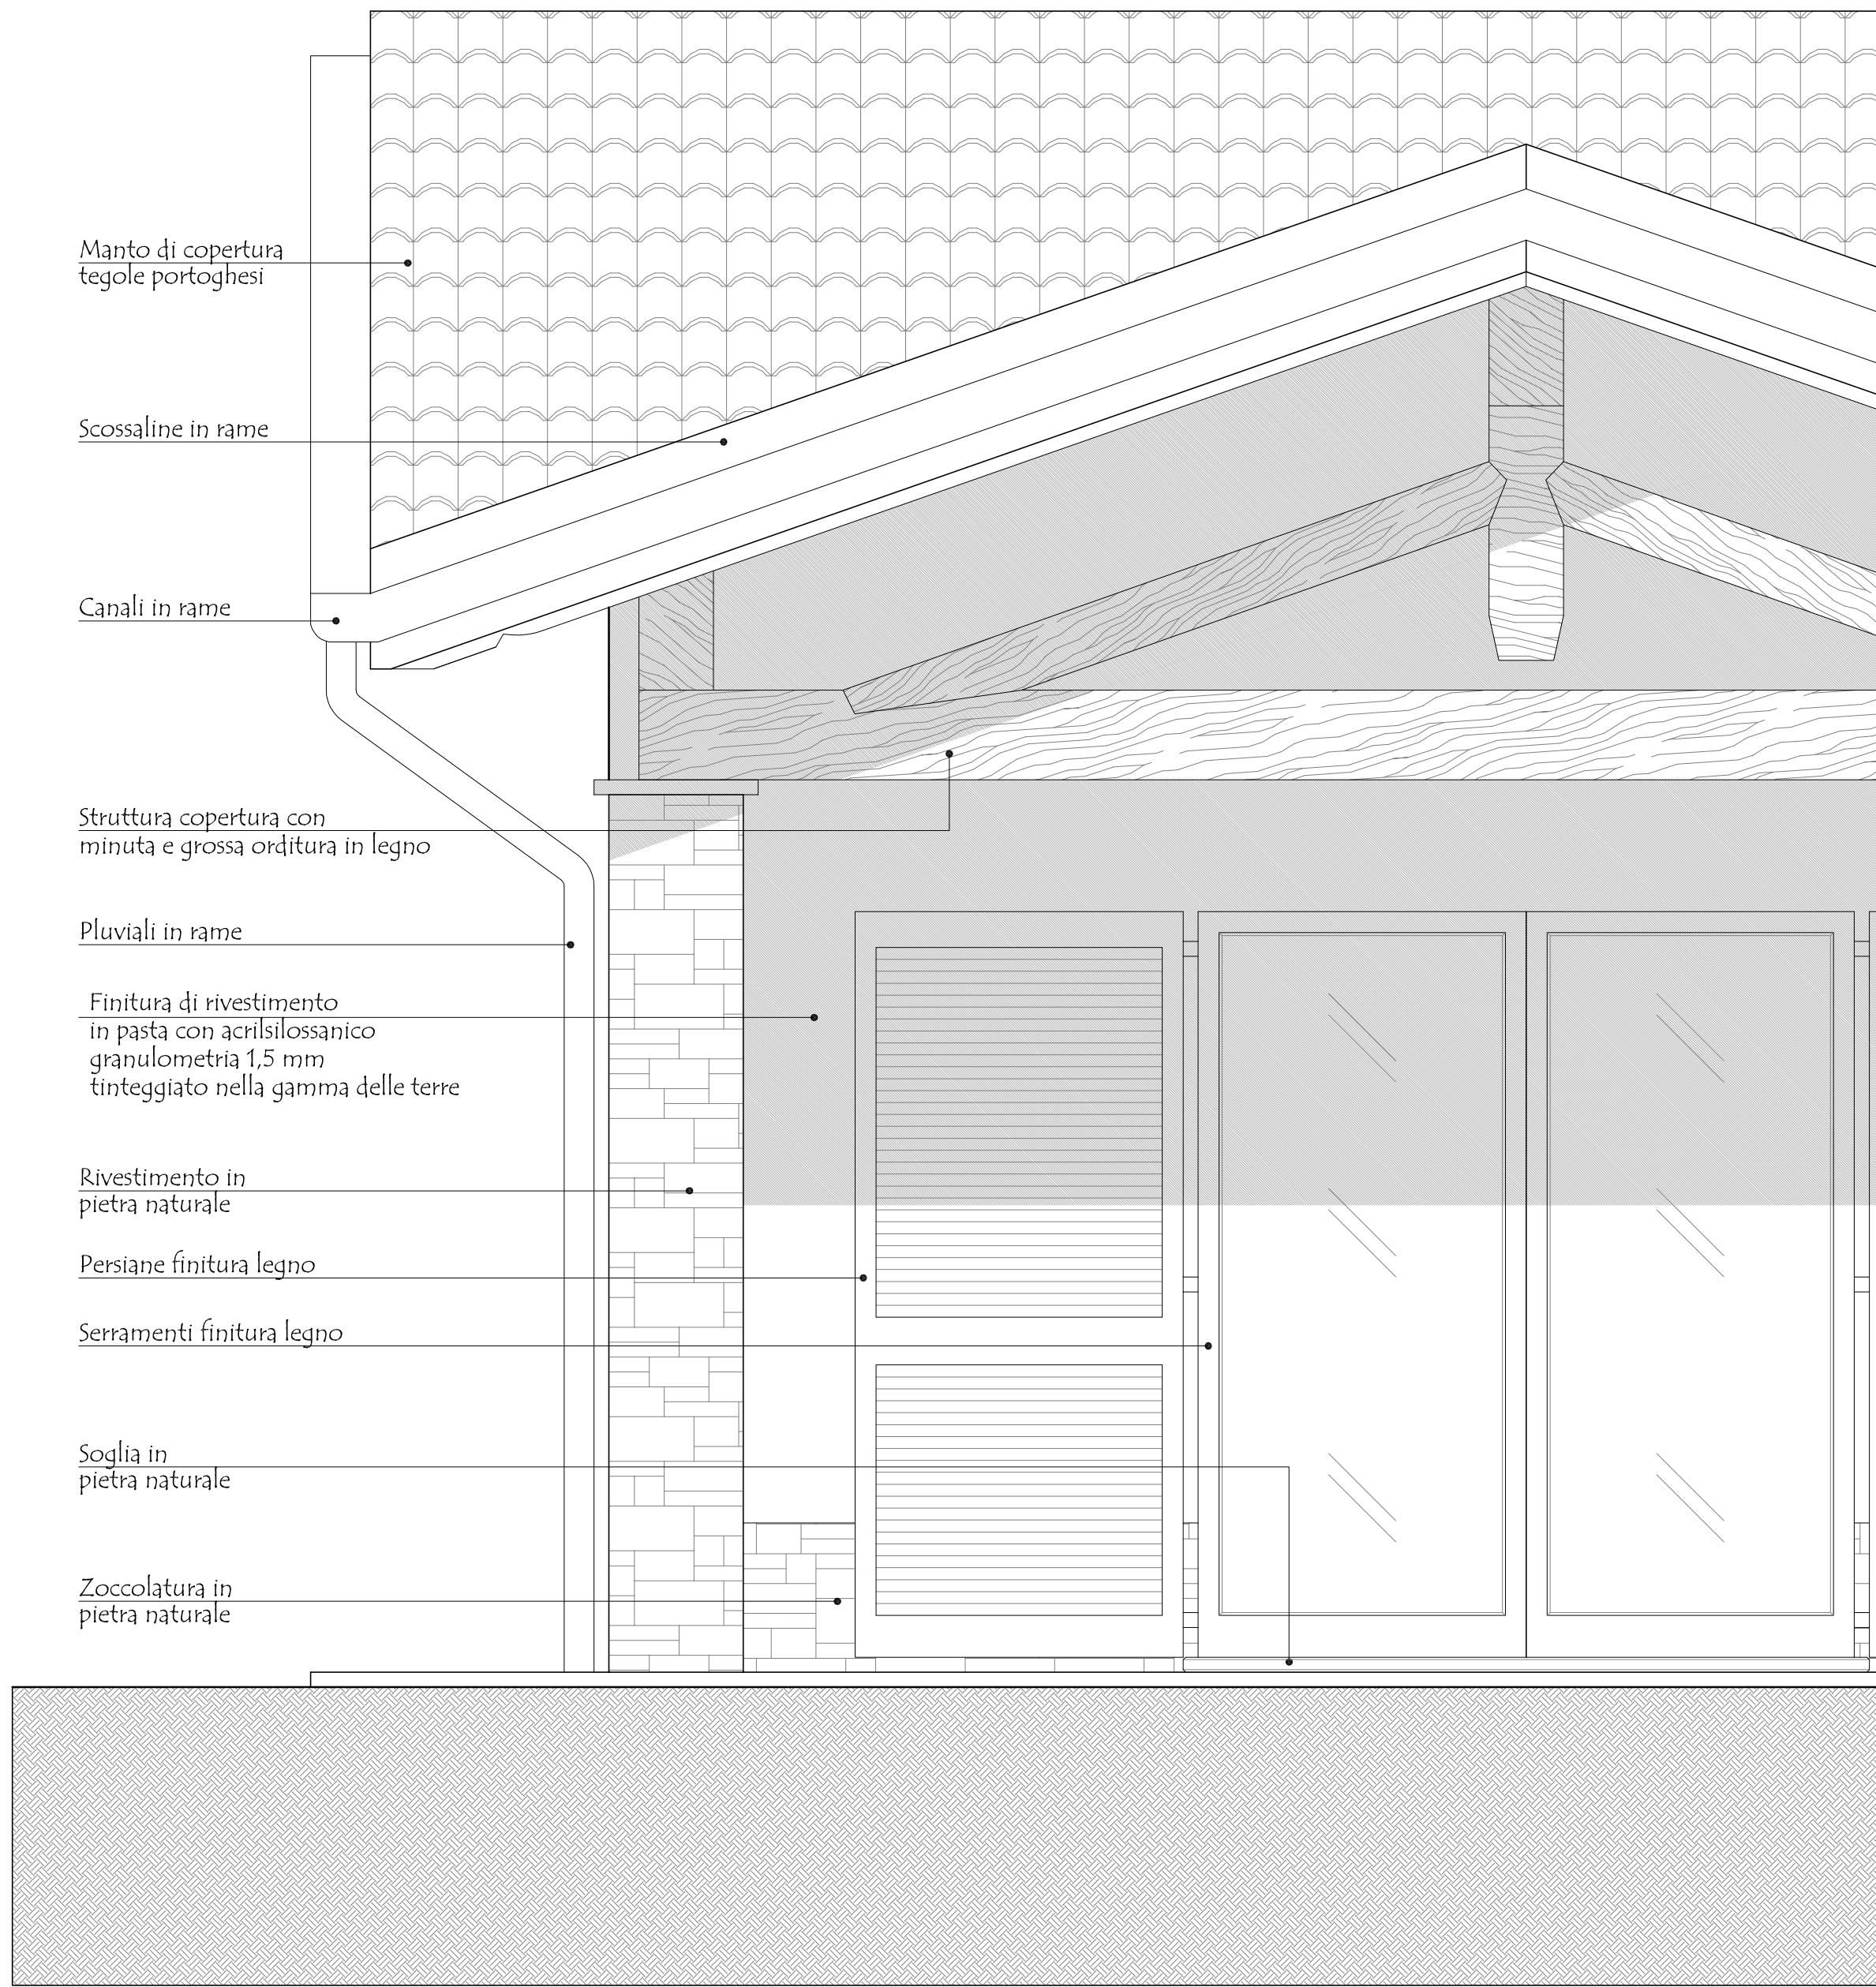

PARTICOLARE PROSPETTO

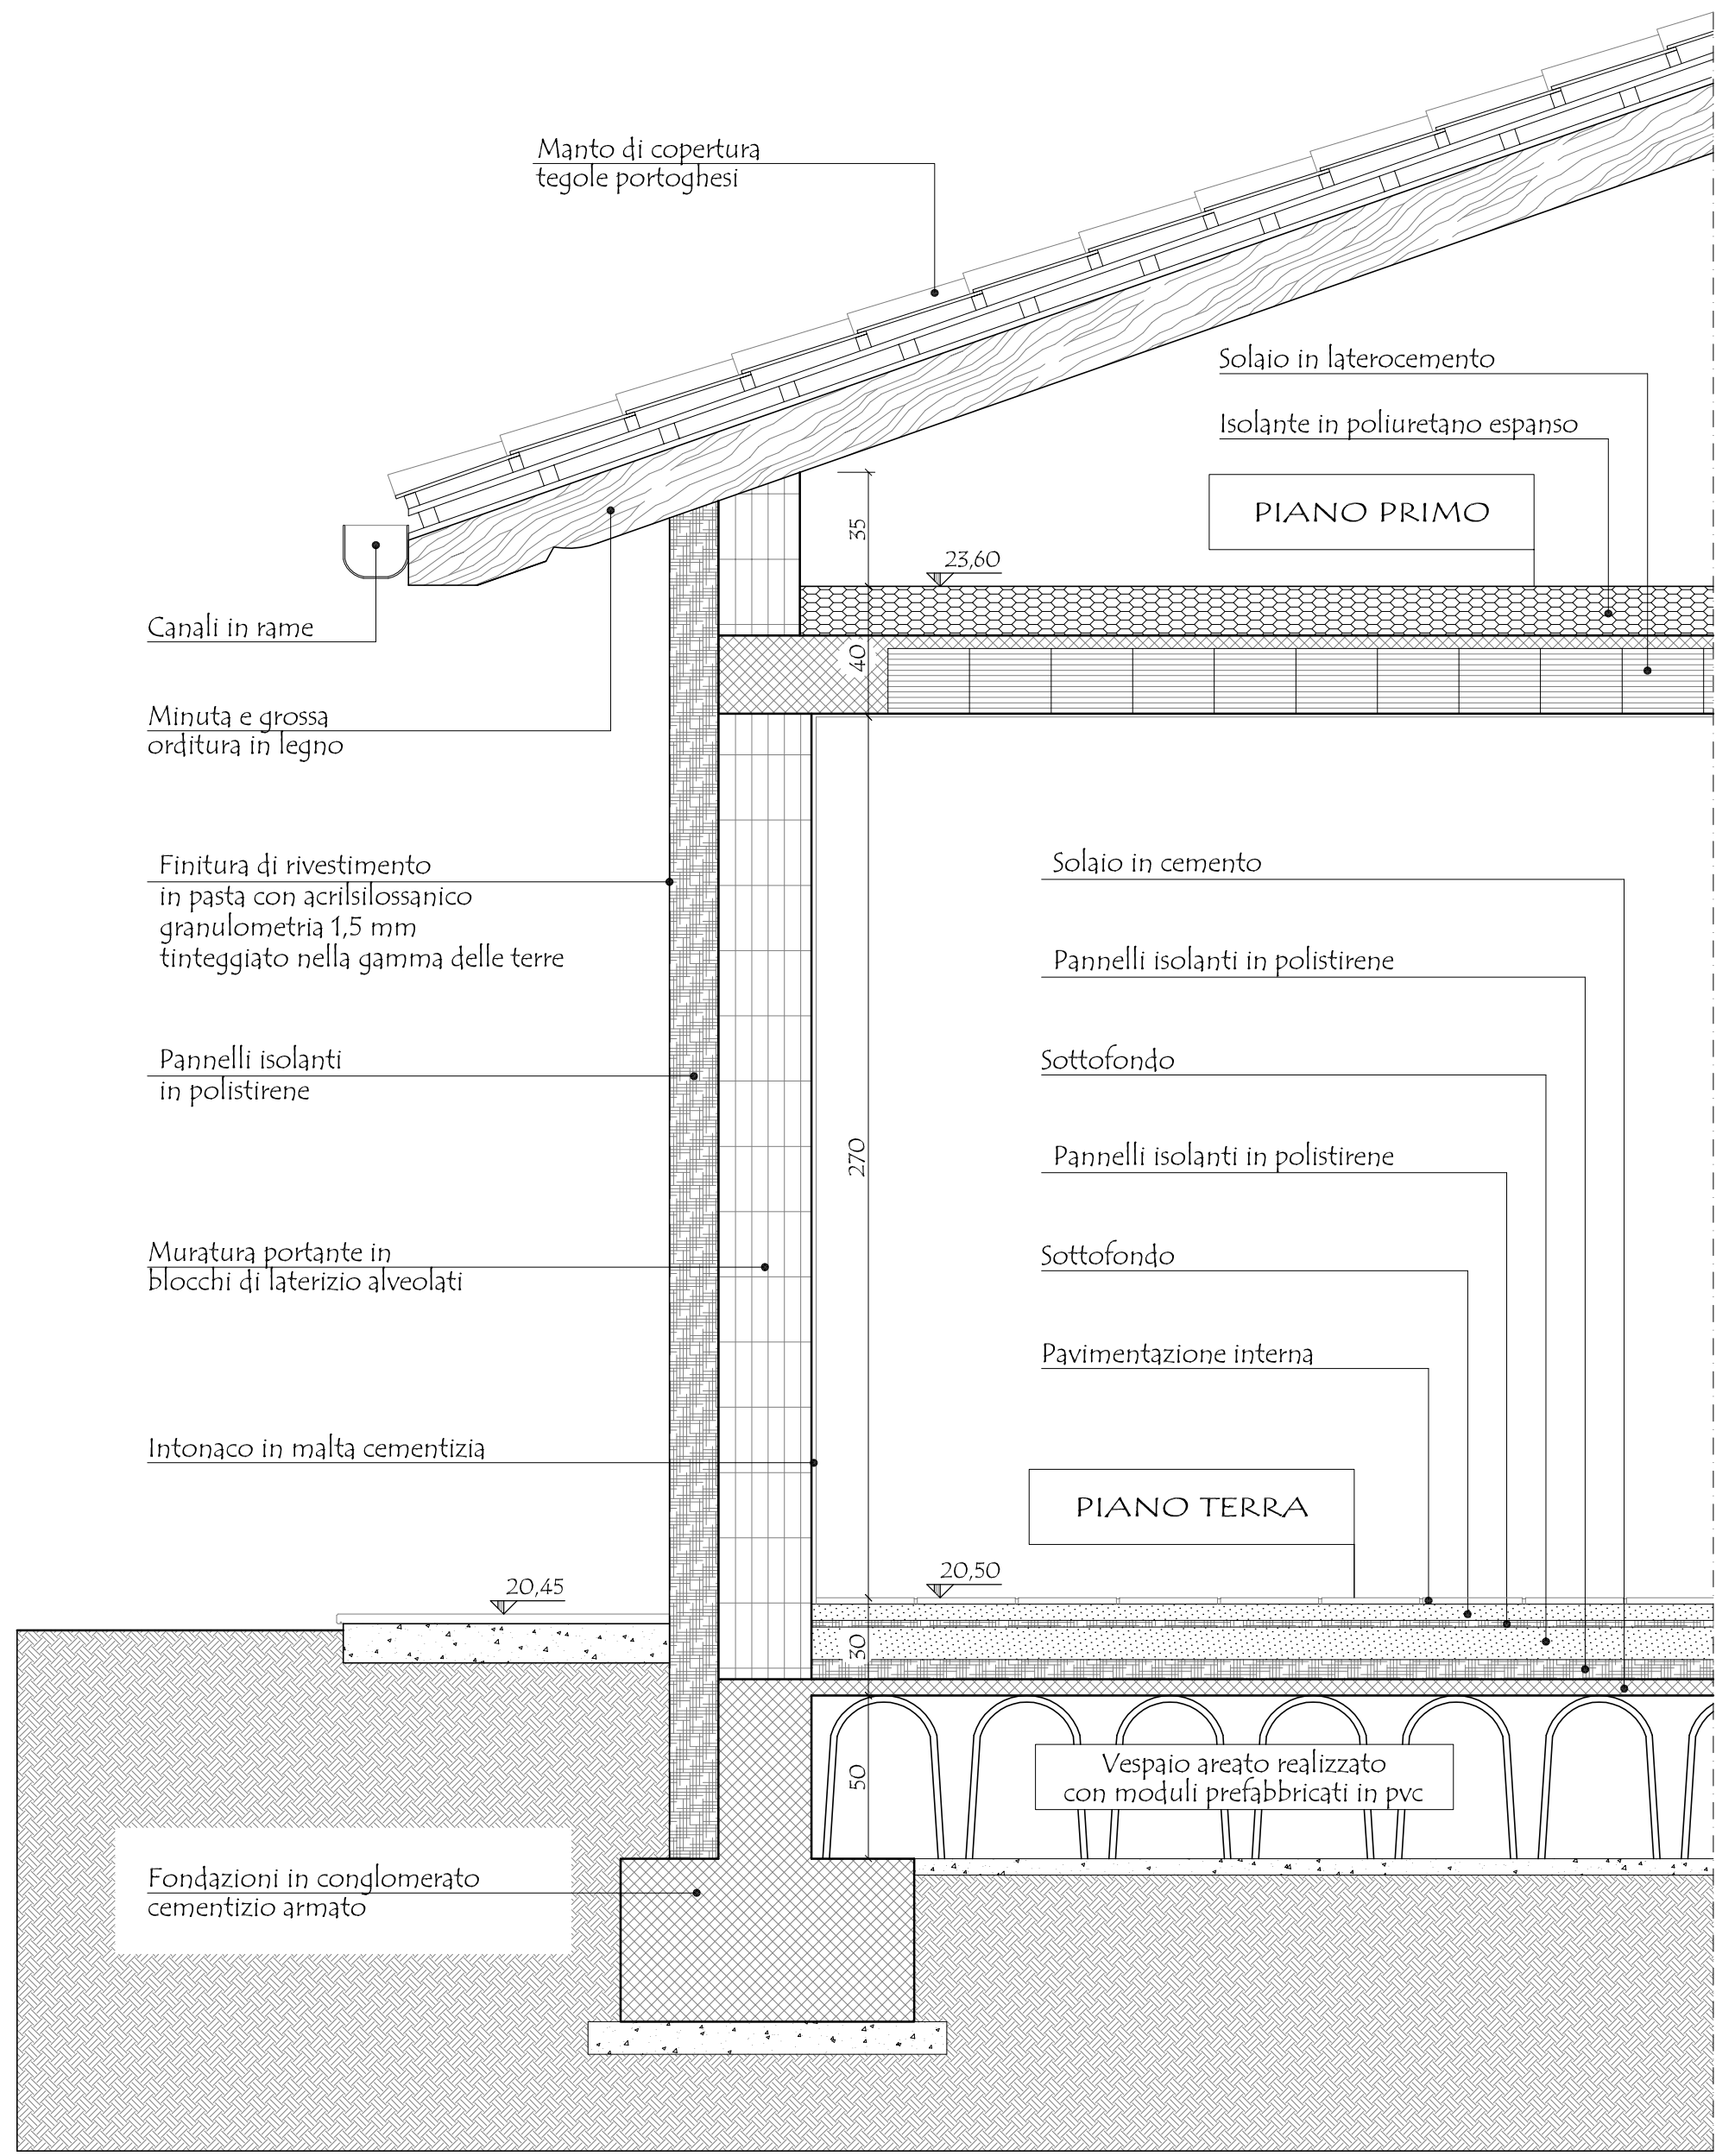

PARTICOLARE SEZIONE

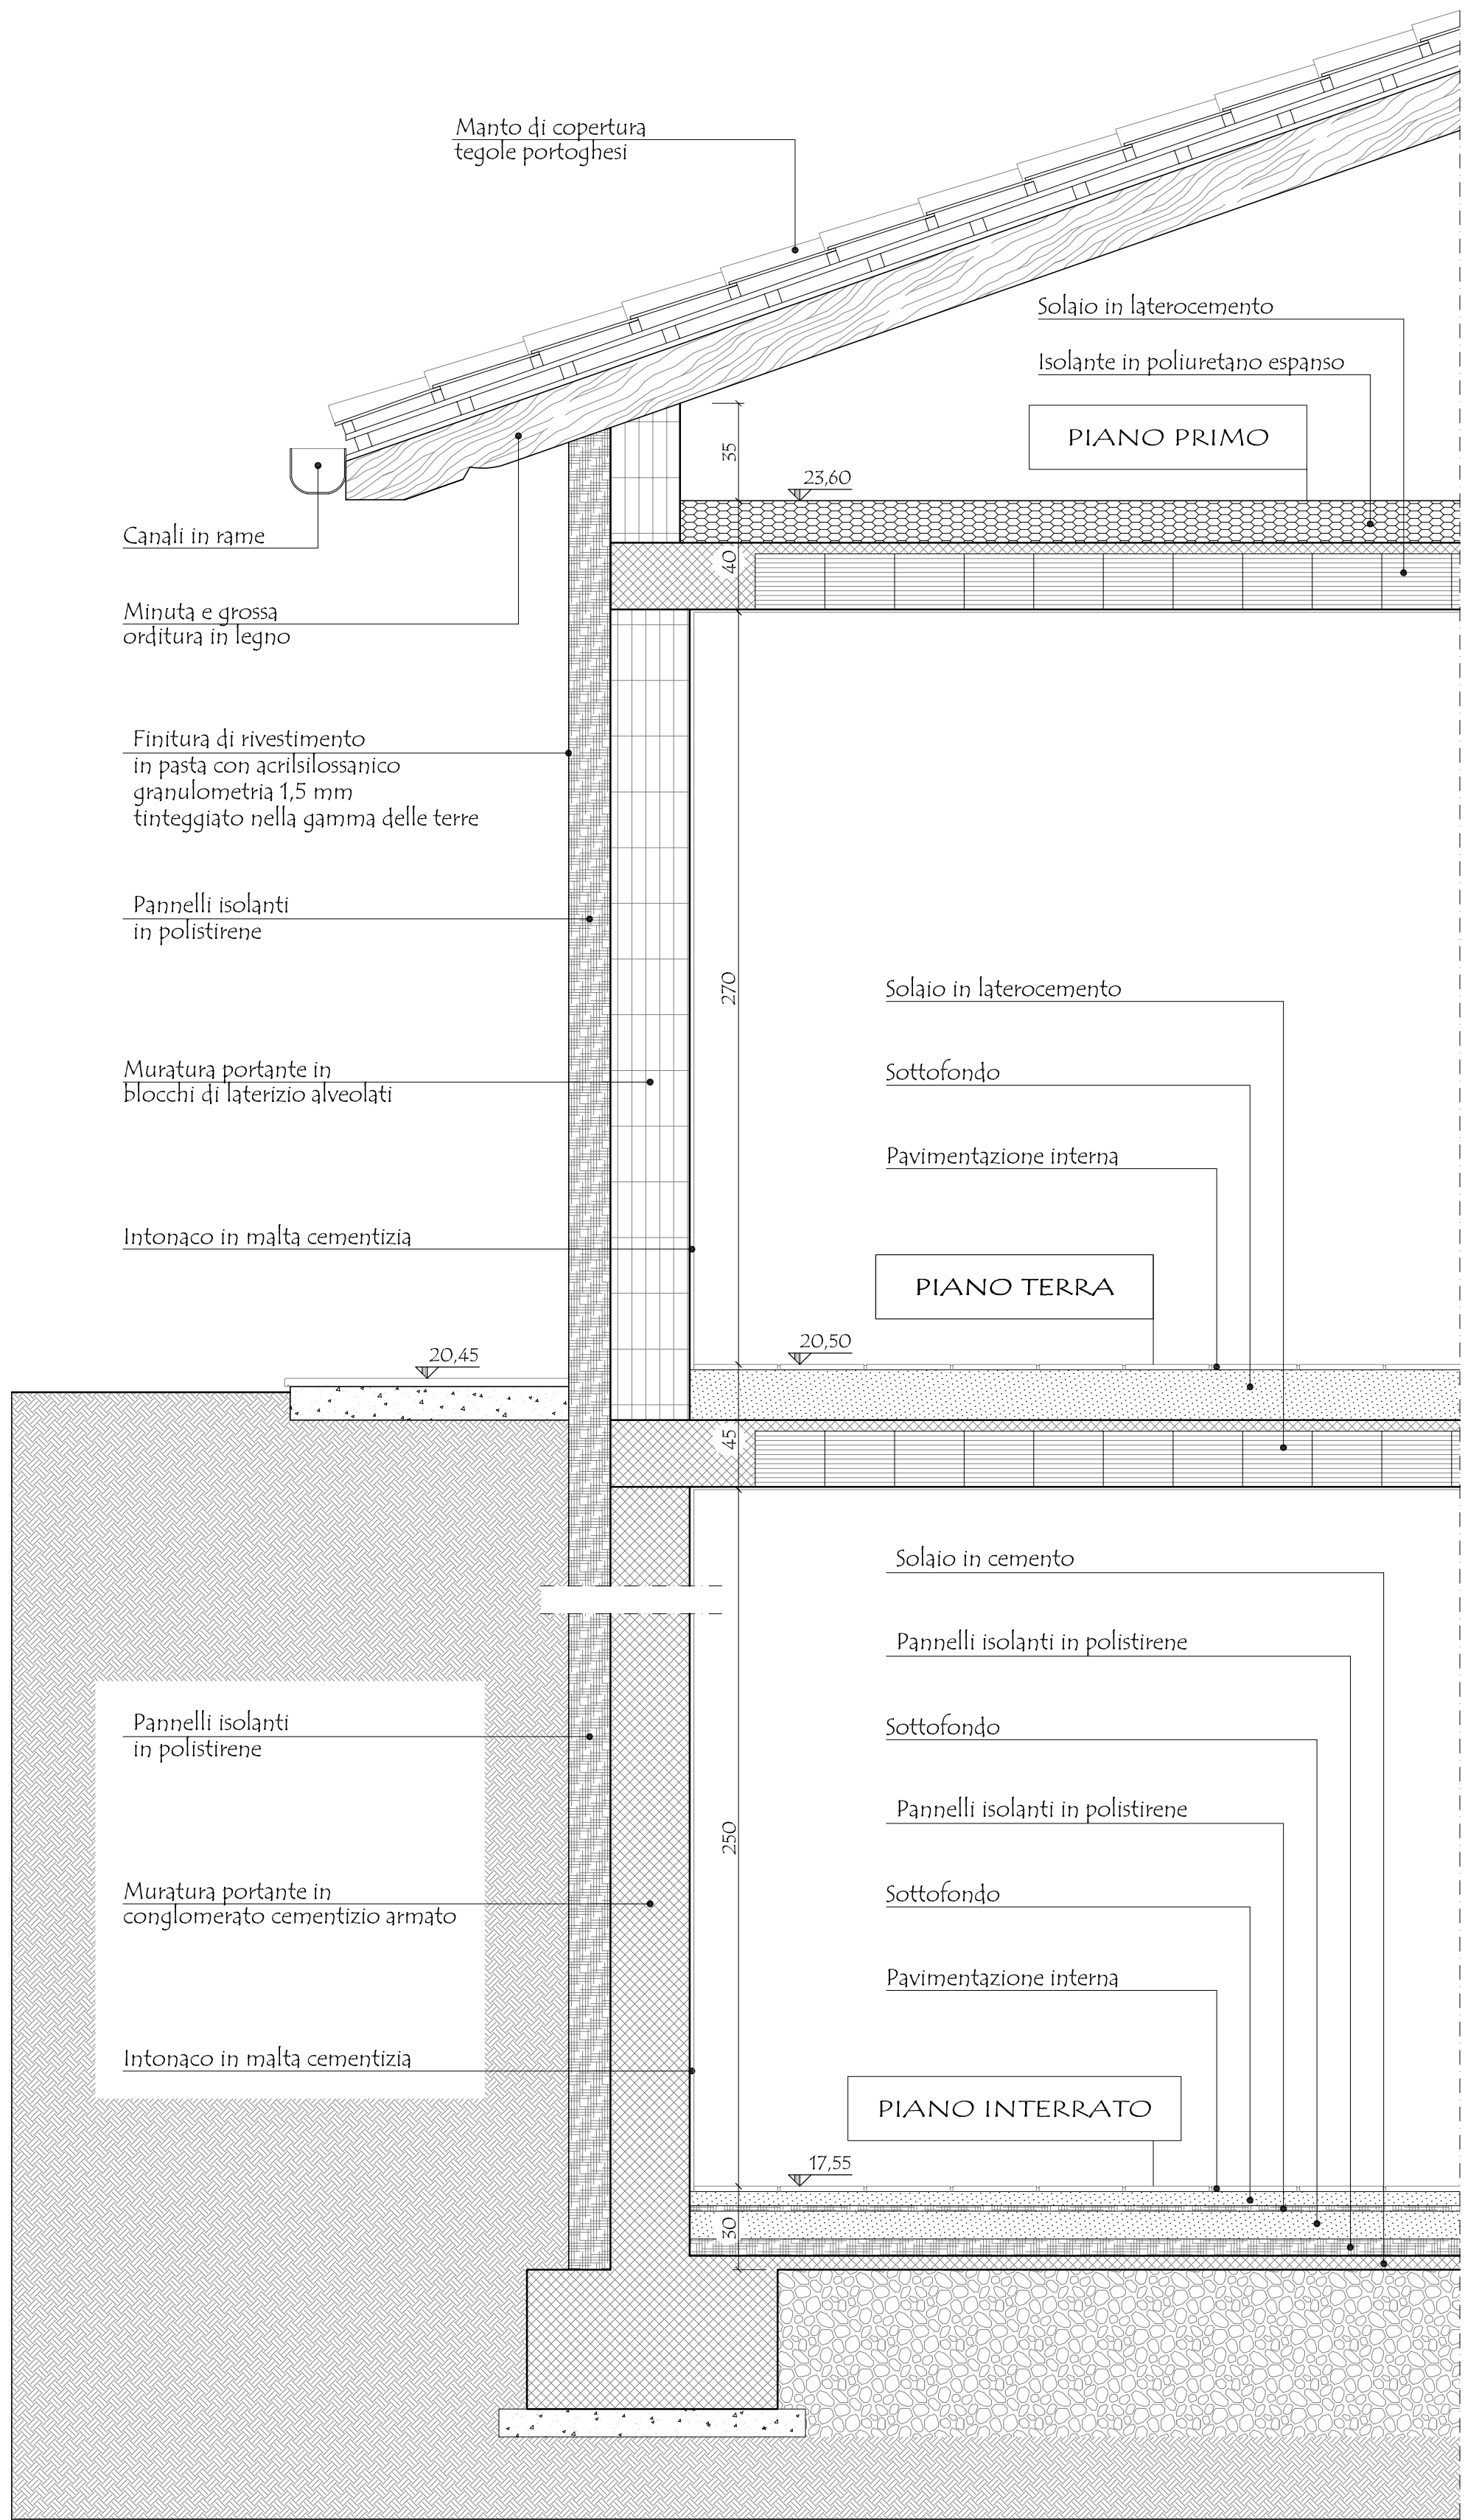

PARTICOLARE SEZIONE

COMUNE DI SALTRIO

I COMMITTENTI:


PIRAS Antonio

ADRO Maria Luisa

BETTONI Giuseppe

ADRO Giuseppe

FRANZONI Laura

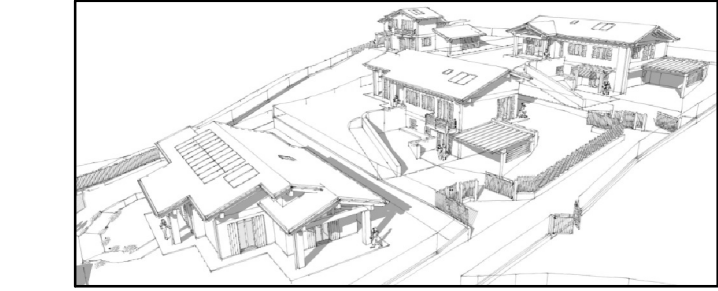

L'IMPRESA ESECUTRICE

IL PROGETTISTA

TIZIANI Geon Gianpaolo

IL DIRETTORE DEI LAVORI

MASSINISSA Geon Davide

STUDIO ASSOCIATO MASSINISSA

dei Geometri Davide MASSINISSA, Paolo FRISON e Gianpaolo TIZIANI

Via Goldoni, 37 - 21100 - Varese

Tel. 0332/239091 - Fax 0332/216567

e-mail: studio.massinissa@fastwebnet.it

Conmittenti:

PIRAS Antonio, nato a Uvas (OR) il 15/10/1942 c.f.: PRS NTN 42R15 L496N

residente a Saltrio (VA), in via Elvezia n. 1

ADRO Maria Luisa, nata a Viggiù (VA) il 31/10/1948 c.f.: DRA MLS 48R71 L876N

residente a Saltrio (VA), in via Elvezia n. 1

BETTONI Giuseppina, nata in Svizzera (EE) il 20/01/1945 c.f.: BTT GPP 45A60 Z153I

residente a Riva San Vitale (Bastena), in via Francini n. 10

ADRO Giuseppe, nato a Viggiù (VA) il 19/03/1952 c.f.: DRA GPP 52C19 L876N

residente a Saltrio (VA), in via Grasso n. 19

FRANZONI Laura, nata a Milano (MI) il 15/11/1957 c.f.: FRN LRA 57S55 F205M

residente a Saltrio (VA), in via Grasso n. 19

Oggetto:

Riproduzione vietata senza preventiva autorizzazione

AMBITO DI TRASFORMAZIONE URBANISTICA n. 1

NUOVA COSTRUZIONE DI EDIFICI RESIDENZIALI

Elaborato:

LOTTO 2/A: PARTICOLARI COSTRUTTIVI

PARTICOLARE PROSPETTO E SEZIONE

1921

Località:

Comune di: Saltrio (VA)

Indirizzo: Via Grasso - Via Pavello snc.

Identificativi catastali:

SEZIONE:

MAPPALE: 143-2927-2928-2929-2930-3869

Foglio: 4

Data:

Novembre 2014

Tabella:

13/a

Scala:

1:20

Archivio:

1921