

COMUNE DI SALTRIO

I COMMITTENTI:

PIRAS Antonio

ADRO Maria Luisa

BETTONI Giuseppina

ADRO Giuseppe

FRANZONI Laura


L'IMPRESA ESECUTRICE

IL PROGETTISTA

TIZIANI Geon, Gianpaolo

IL DIRETTORE DEI LAVORI

MASSINISSA Geon, Davide

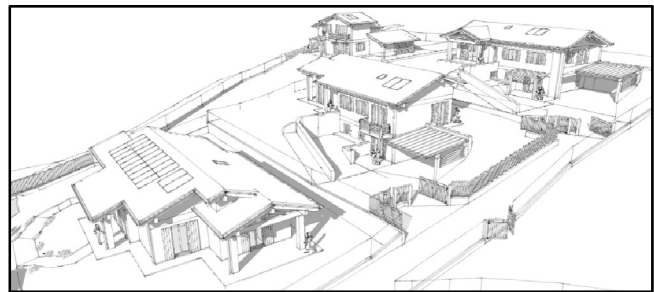

STUDIO ASSOCIATO MASSINISSA

dei Geometri Davide MASSINISSA, Paolo FRISON e Gianpaolo TIZIANI
Via Goldoni, 37 - 21100 - Varese Tel: 0332/239091 - Fax: 0332/216567 e-mail: studio.massinissa@fastwebnet.it

Committenti:

PIRAS Antonio, nato a Uras (OR) il 13/10/1942 residente a Saltrio (VA), in via Elvezia n. 1	c.f.: PRS NTN 42R13 L496N
ADRO Maria Luisa, nata a Viggiu' (VA) il 31/10/1948 residente a Saltrio (VA), in via Elvezia n. 1	c.f.: DRA ML5 48R71 L876N
BETTONI Giuseppina, nata in Svizzera (EE) il 20/01/1943 residente a Riva San Vitale (Svizzera), in via Franscini n. 16	c.f.: BTT GPP 43A60 Z1331
ADRO Giuseppe, nato a Viggiu' (VA) il 19/03/1952 residente a Saltrio (VA), in via Grasso n. 19	c.f.: DRA GPP 52C19 L876N
FRANZONI Laura, nata a Milano (MI) il 15/11/1957 residente a Saltrio (VA), in via Grasso n. 19	c.f.: FRN LRA 57555 F205M

Oggetto:

Riproduzione vietata senza preventiva autorizzazione

AMBITO DI TRASFORMAZIONE URBANISTICA n. 1
NUOVA COSTRUZIONE DI EDIFICI RESIDENZIALI

Elaborato:

LOTTO 2/C: PARTICOLARI COSTRUTTIVI
PARTICOLARE PROSPETTO E SEZIONE

Località:

COMUNE DI: Saltrio (VA)
INDIRIZZO: Via Grasso - Via Pravello s.r.l.c.

Identificativi catastali:

SEZIONE: - Foglio: 4
MAPPALE: 143 - 2927 - 2928 - 2929 - 2930 - 3869


Data:

Novembre 2014


Tabella:
13/c

Scala:
1:20

Archivio:
1921

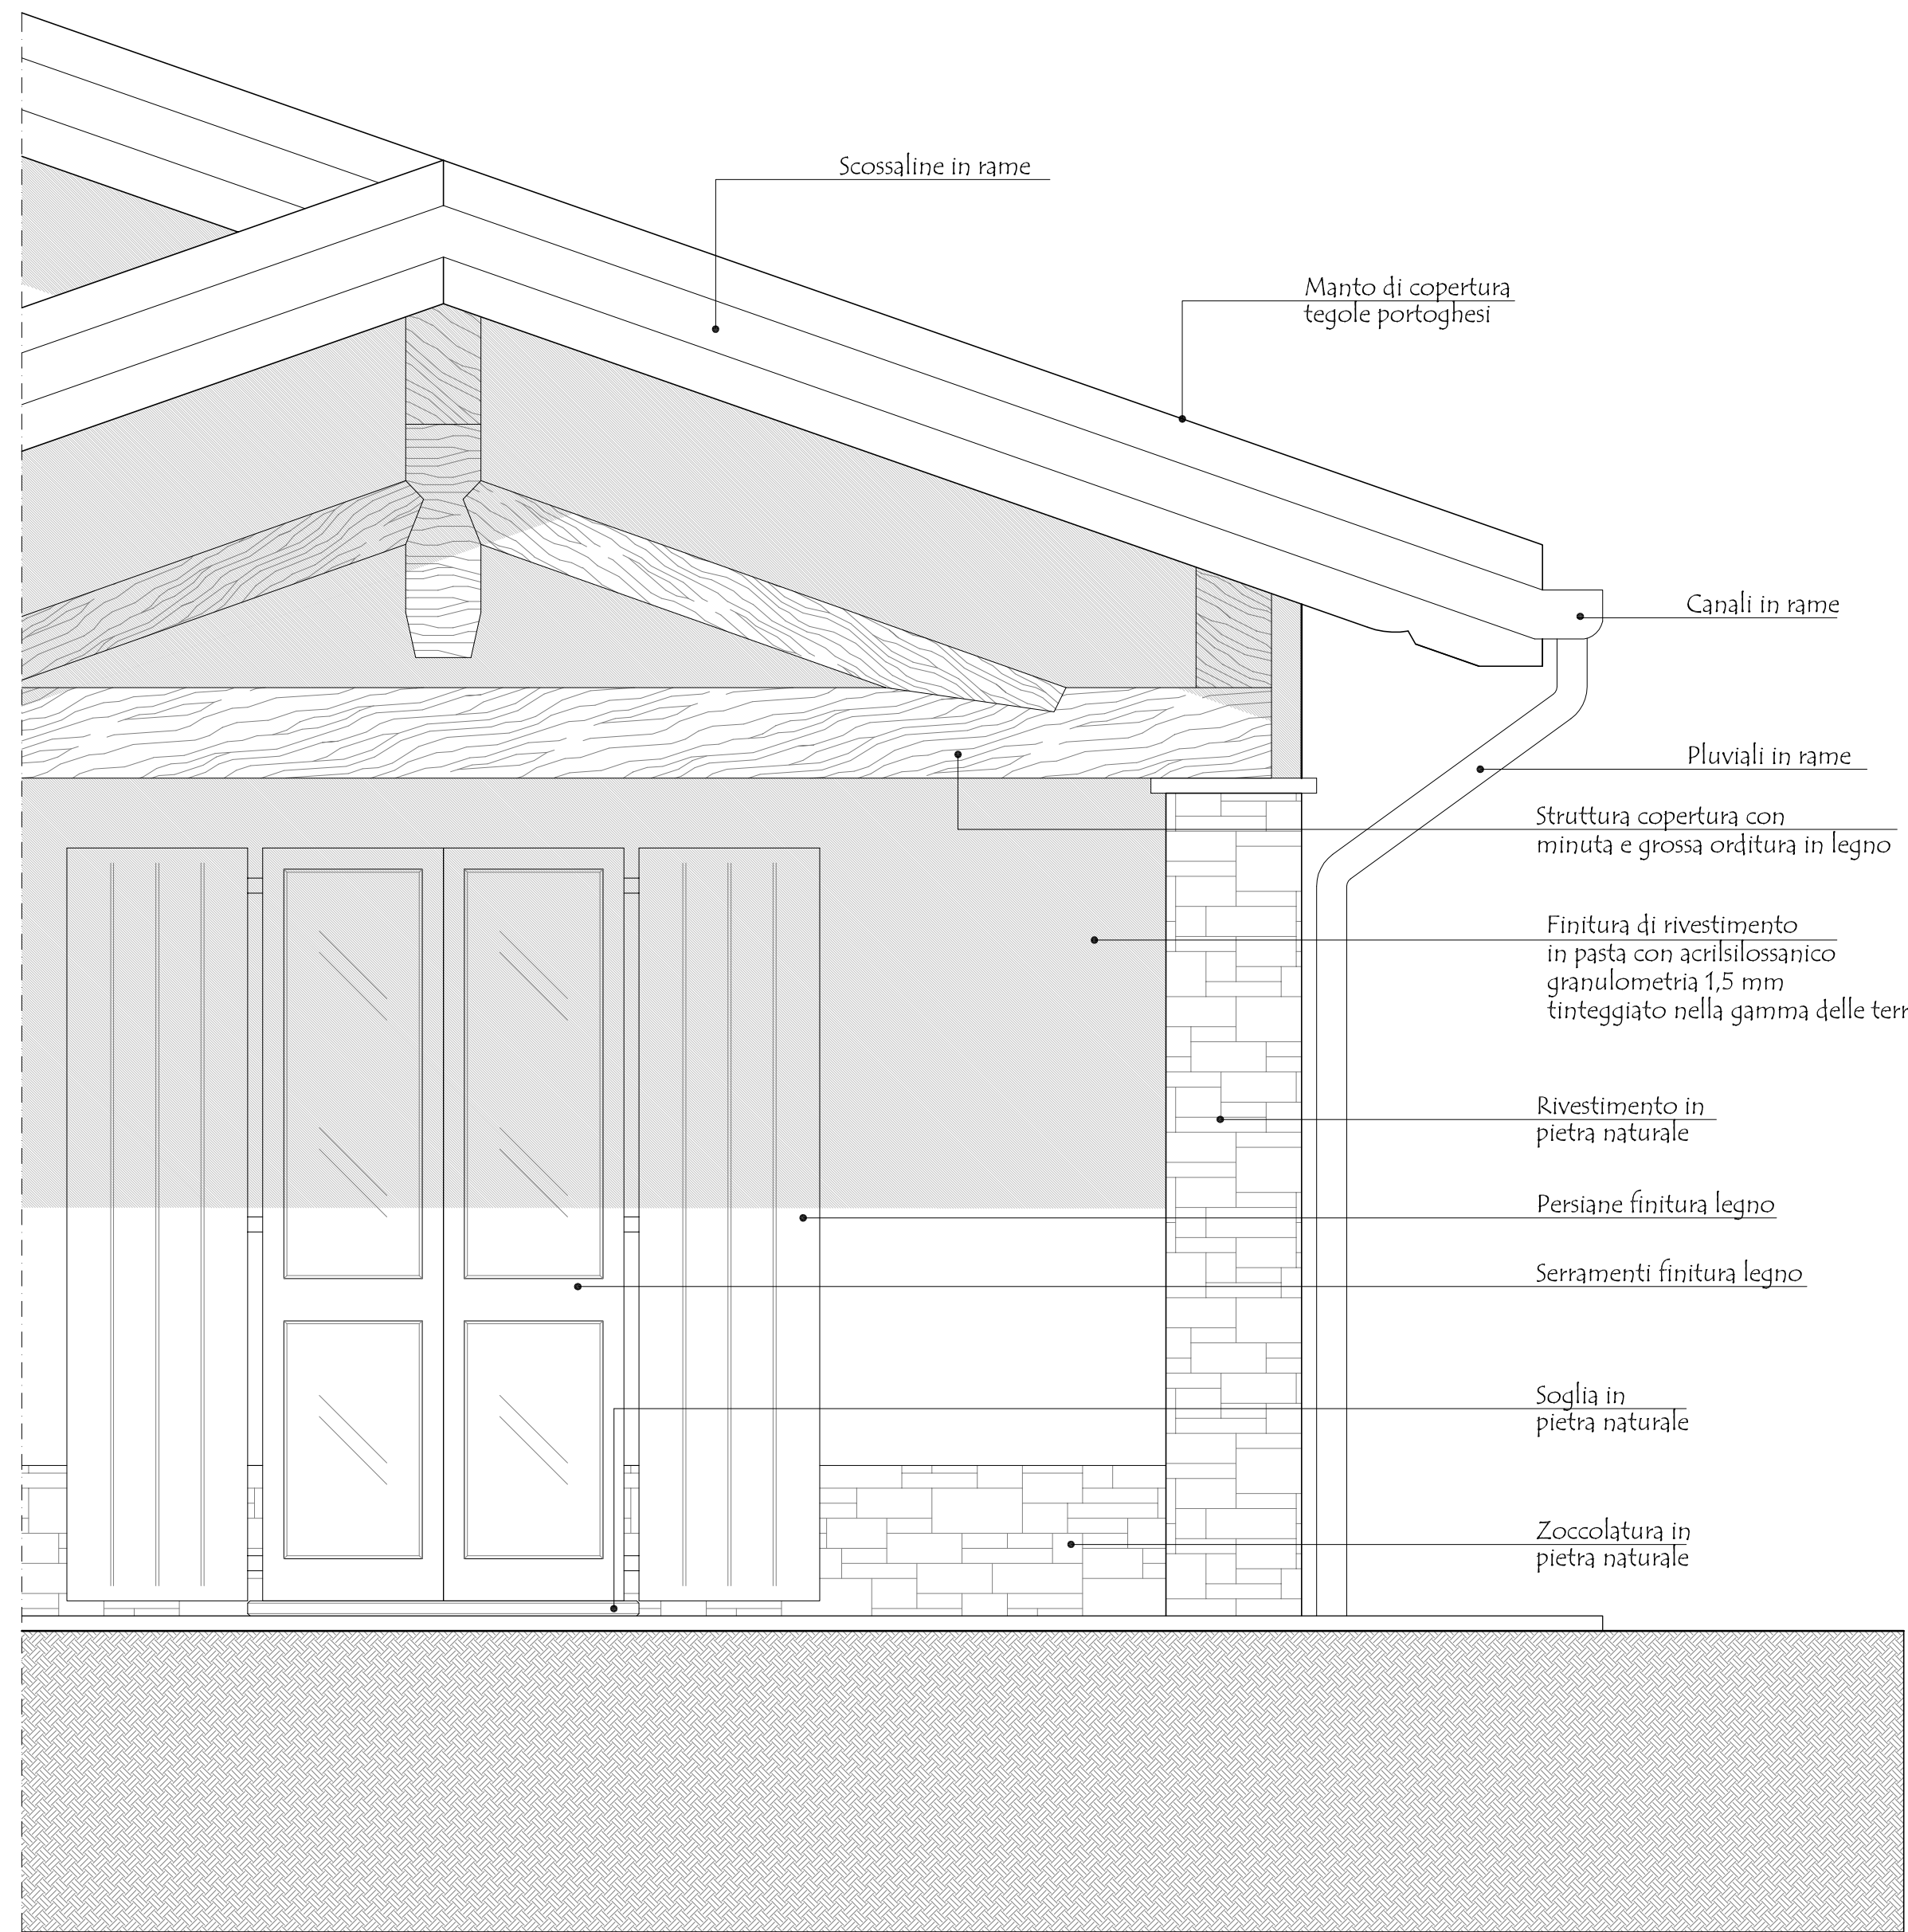

PARTICOLARE PROSPETTO

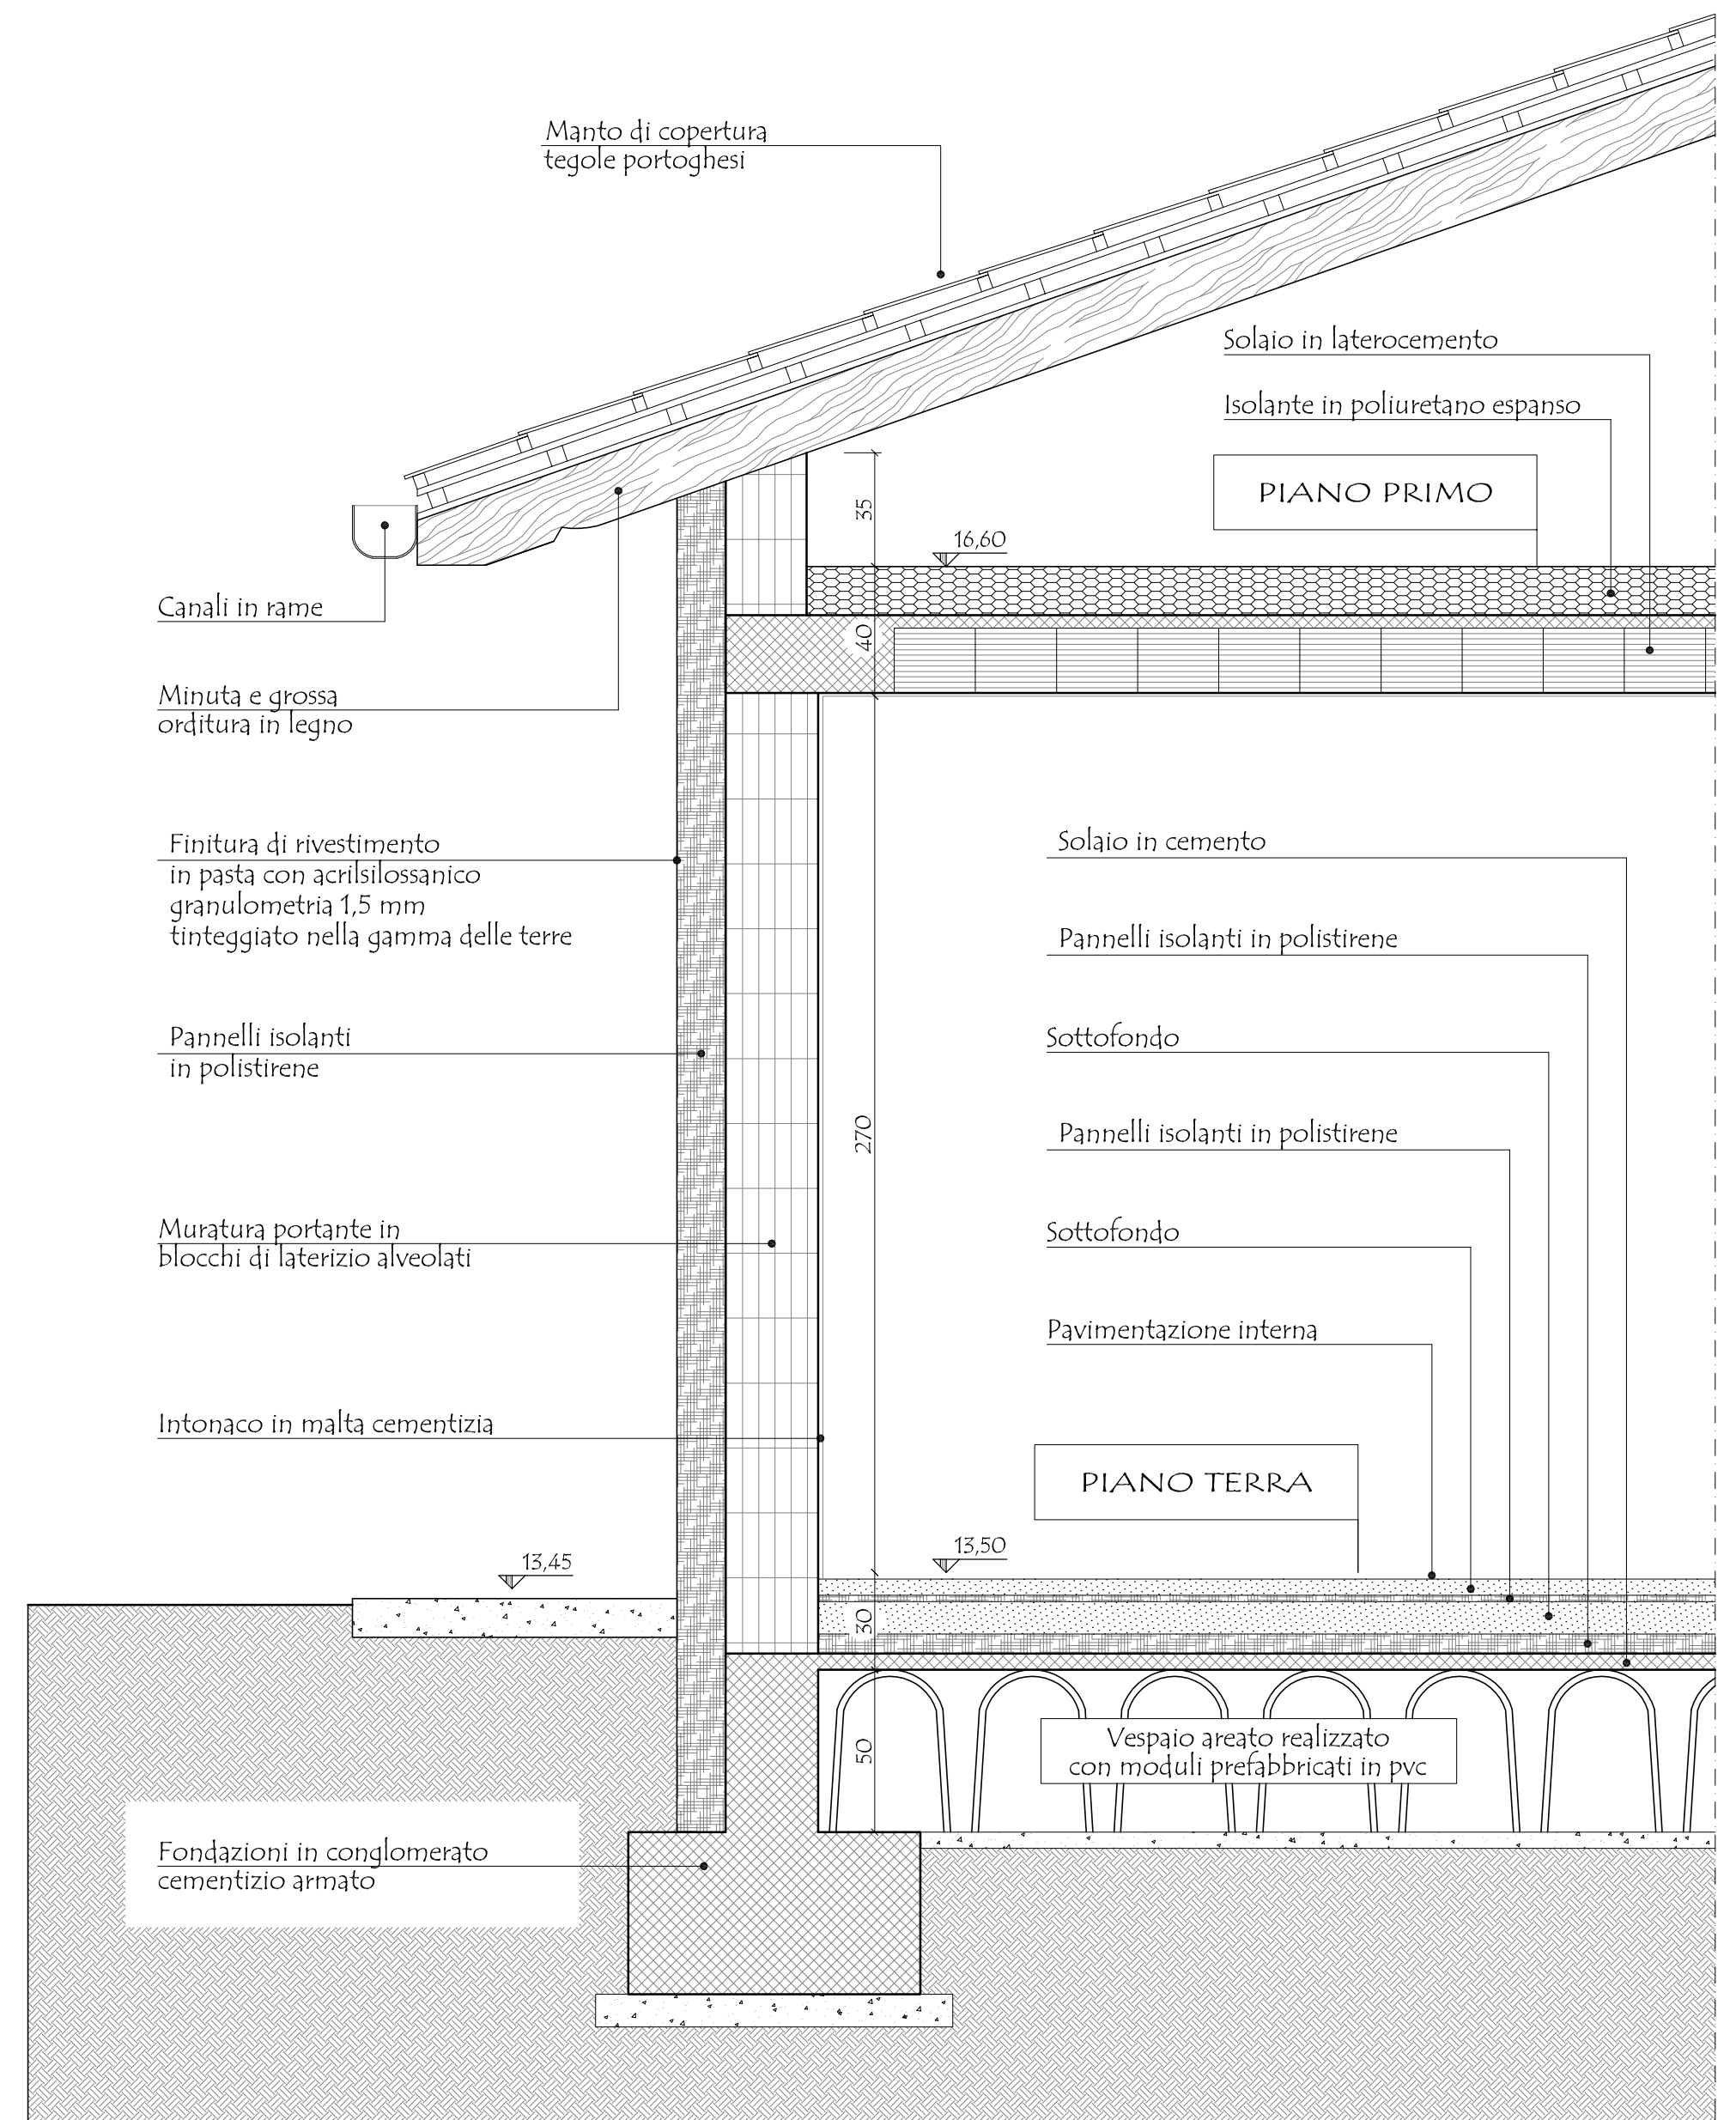

PARTICOLARE SEZIONE