



## 14.4 Ambito di trasformazione n. 4

Stato di fatto, localizzazione, consistenza e stato di conservazione	area libera, a sud-est dell'abitato principale
Vocazione funzionale e valore del Progetto	residenza consentire una modesta espansione dell'abitato residenziale
Area	4.560 mq
S.L.P.	775 mq
Abitanti previsti	16 abitanti
Obiettivi della progettazione e inserimento ambientale e paesaggistico	stante la particolare sensibilità dei luoghi, occorre che la progettazione sia attenta e particolarmente esigente rispetto all'inserimento ambientale e paesaggistico
Dotazione di aree per attrezzature pubbliche, dotazioni infrastrutturali e servizi	--
Strumento attuativo	PA
Verifica di conformità al P.T.C.P.	no, da conformare
Note	verificare la sostenibilità viabilistica dell'intervento

## Localizzazione

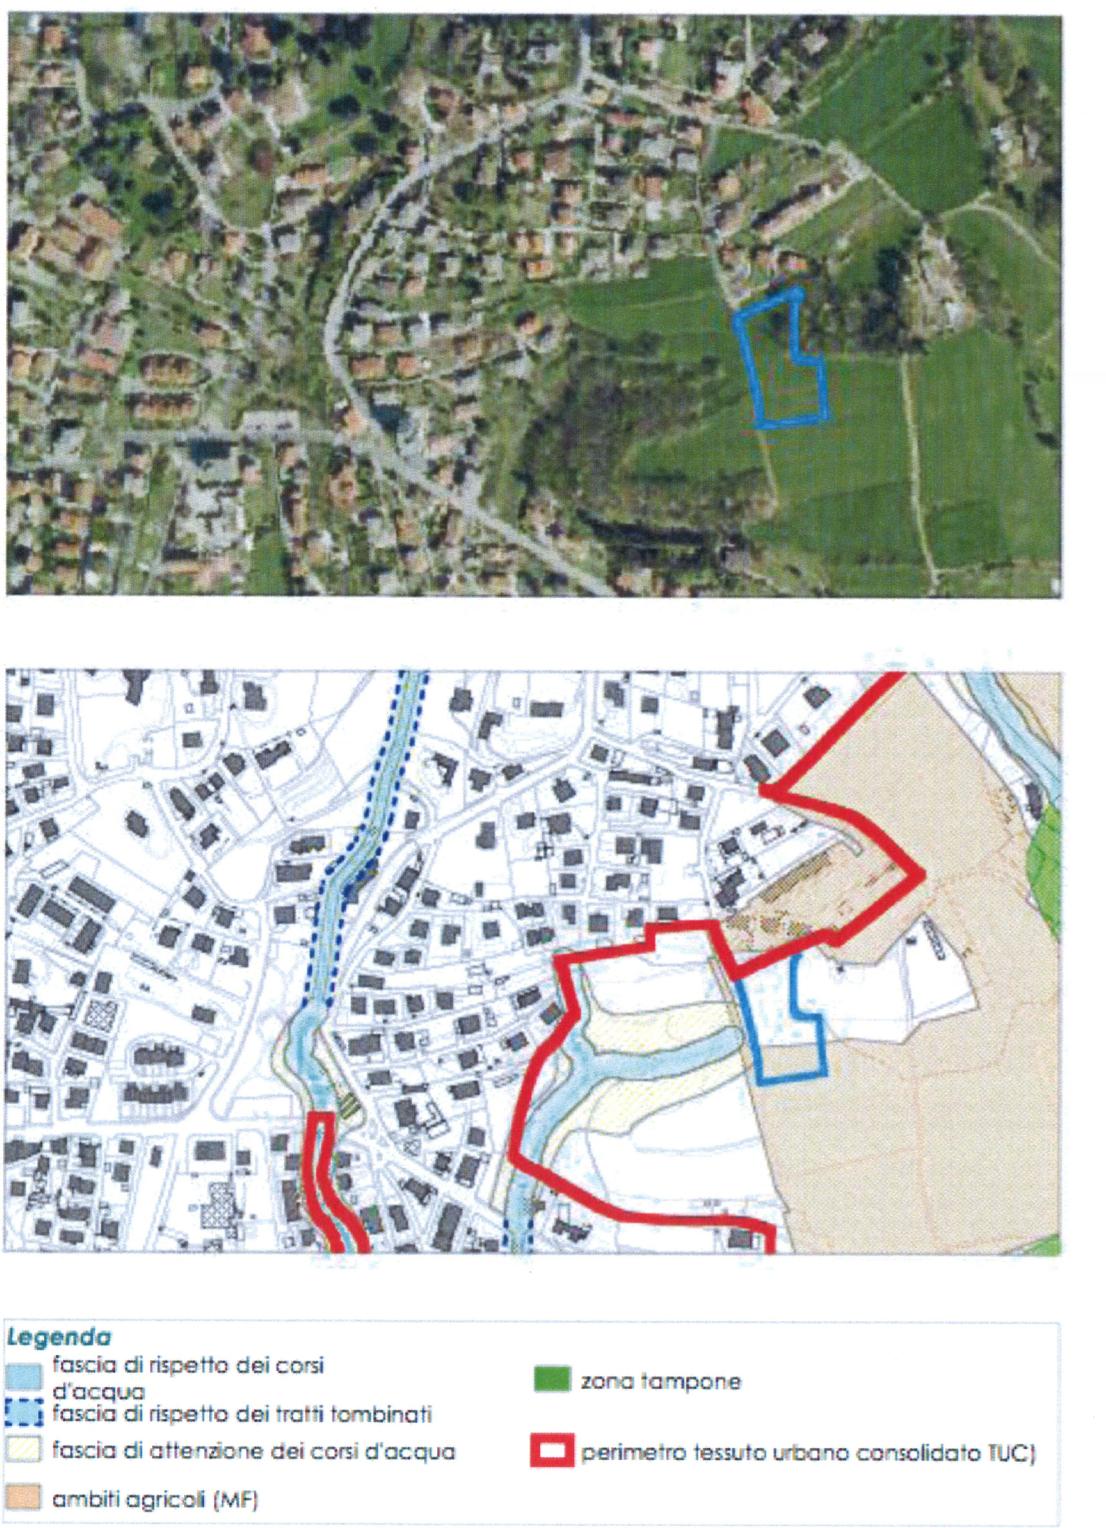

SCHEDA D'AMBITO

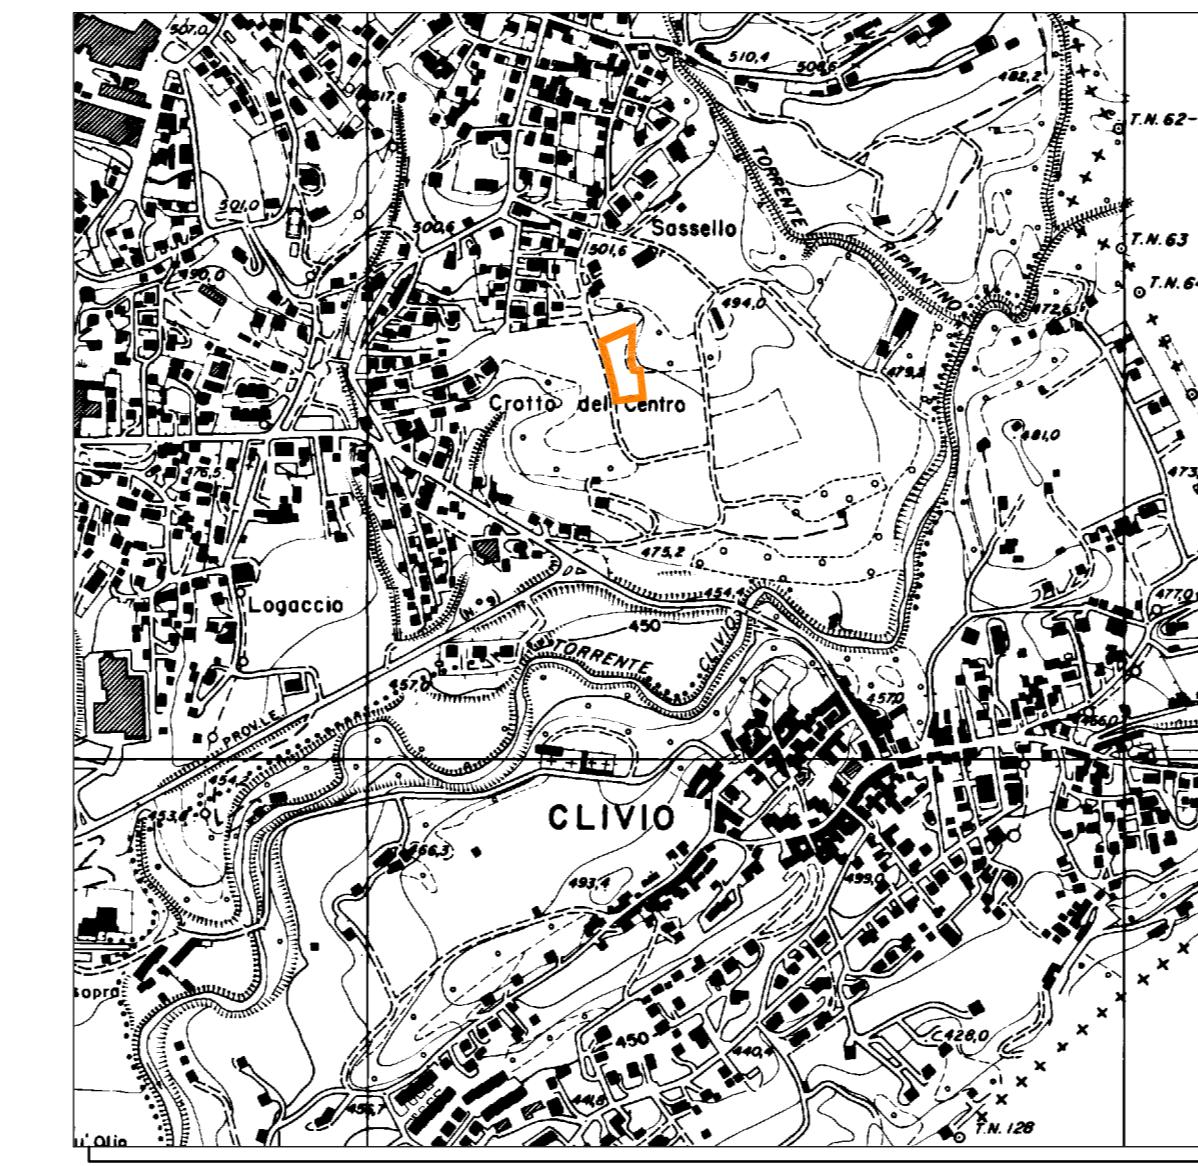

ESTRATTO di C.T.R.

Comune di Saltrio (VA) - SCALA 1:10.000



ESTRATTO di Mappa Catastale

Foglio 6 - MAPPALI 865 - 1550

Comune di Saltrio (VA) - SCALA 1:2000



ESTRATTO BENI PAESAGGISTICI

REGIONE LOMBARDIA

COMUNE DI SALTRIO (VA) - VINCOLO 372


SCALA 1:2000

LIMITE ATU 4 - Ambito di trasformazione urbanistica n.4

## COMUNE DI SALTRIO

## I COMMITTENTI:

Francesca ARDINI

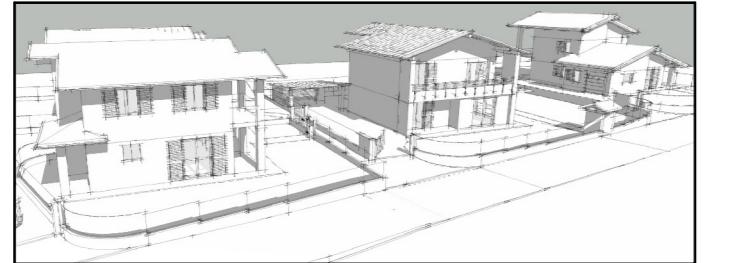

Mirko CADEI

Gianfausto ADRO

## IL PROGETTISTA e DIRETTORE DEI LAVORI:

MASSINISSA Gian Davide

## L'IMPRESA ESECUTRICE:

## STUDIO ASSOCIATO MASSINISSA

dei Geometri Davide MASSINISSA, Paolo FRISON e Giampaolo TIZIANI

Via Goldoni, 37 - 21100 - Varese

Tel: 0332/239091 - Fax: 0332/216567

e-mail: studio.massinissa@fastwebnet.it

## Committenti:

ARBINI Francesca, nata a Varese (VA) il 26/11/1980

residente a Saltrio (VA), in via Agricola n.2

c.f.: RBN FNC 80566 L682R

CADEI Mirko, nato a Varese (VA) il 10/09/1982

residente a Saltrio (VA), in via Agricola n.2

c.f.: CDA MRK 82P10 L682A

ADRO Gianfausto, nato a Viggio' (VA) il 15/01/1931

residente a Saltrio (VA), in via Ezechiele n. 11

c.f.: DRA GFS 31A15 L876H

Oggetto: Reproduzione vietata senza preventiva autorizzazione

AMBITO DI TRASFORMAZIONE URBANISTICA n. 4

NUOVA COSTRUZIONE DI EDIFICI RESIDENZIALI

Elaborato:

INQUADRAMENTO TERRITORIALE:

ESTRATTI DI MAPPA CATASTALE, P.G.T. e BENI PAESAGGISTICI

Località:

Comune di: Saltrio (VA)

Indirizzo:

Via Cereolo snc.

Identificativi catastali:

SEZIONE: -


FOGLIO: 6

MAPPALI: 865 - 1550

Sub.: -

Data:

Aprile 2013

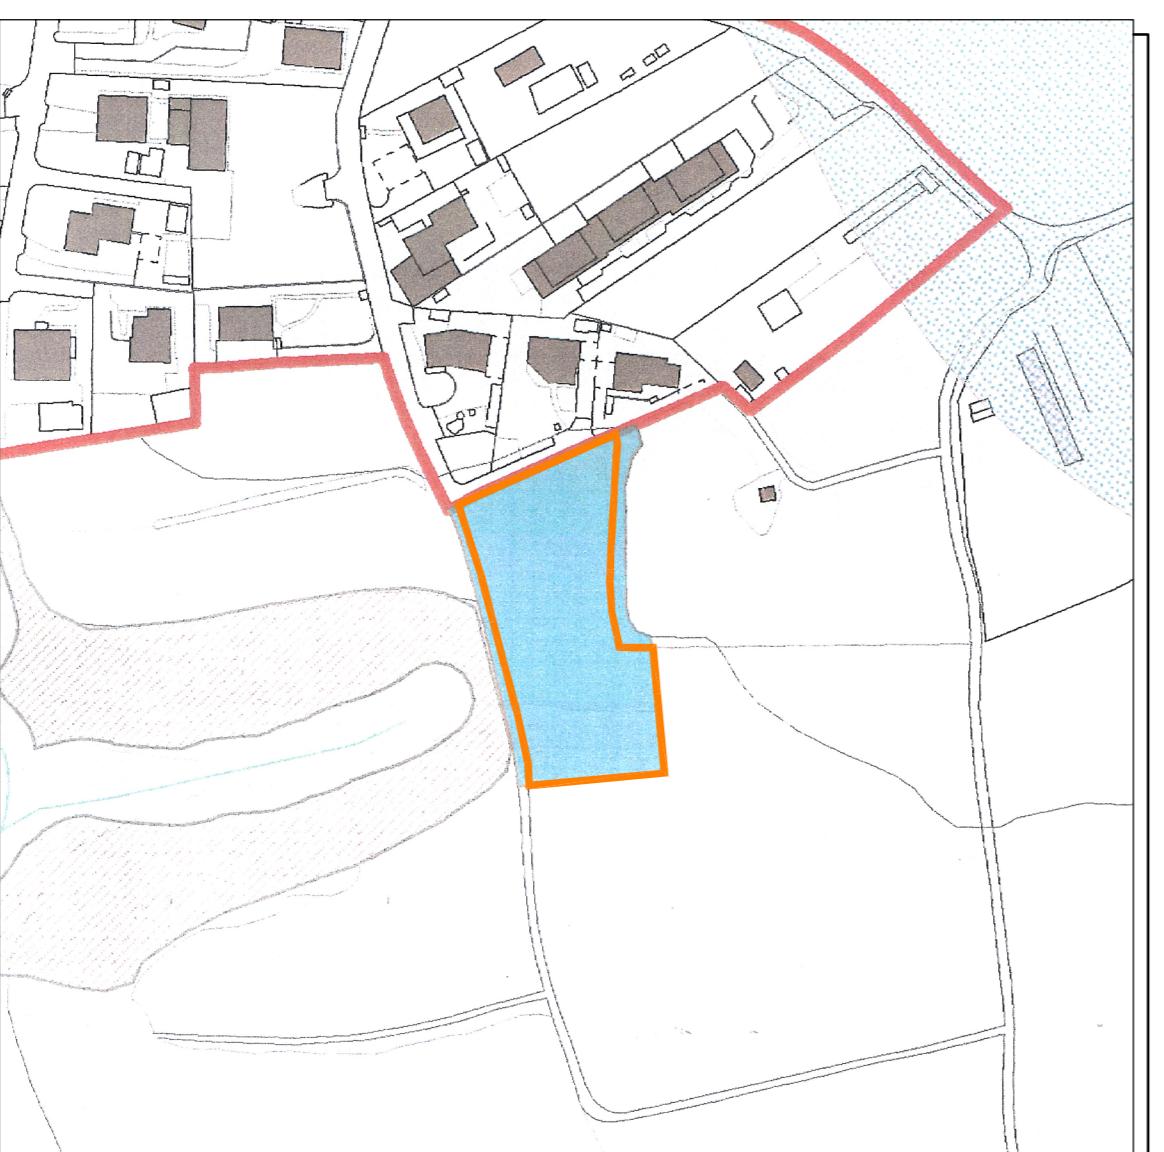


ESTRATTO di P.G.T.

INDIVIDUAZIONE AREE

ATU 4 - Ambito di trasformazione urbanistica n.4

Comune di Saltrio (VA) - SCALA 1:2000

LIMITE ATU 4 - Ambito di trasformazione urbanistica n.4

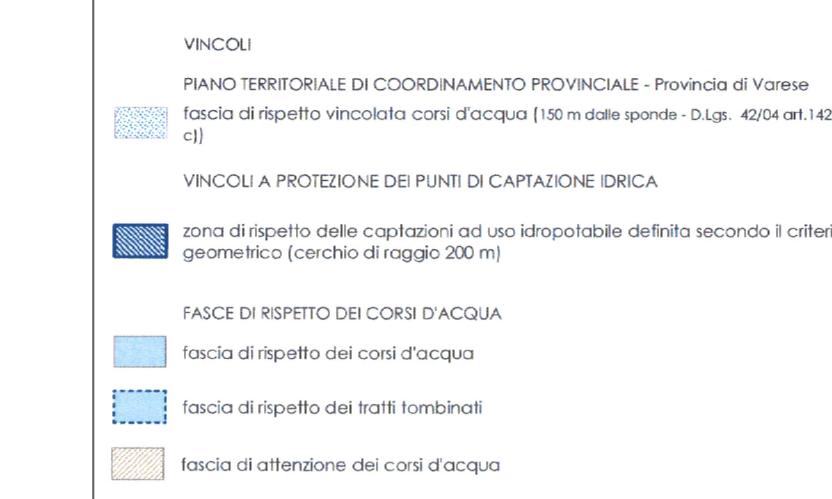

ESTRATTO di P.G.T.

VINCOLI SOVRACOMUNALI

ATU 4 - Ambito di trasformazione urbanistica n.4

Vincolo Beni Ambientali

Comune di Saltrio (VA) - SCALA 1:2000

LIMITE ATU 4 - Ambito di trasformazione urbanistica n.4

