




PROFILO TERRENO - SEZIONE X-X'
PROGETTO - SCALA 1:200

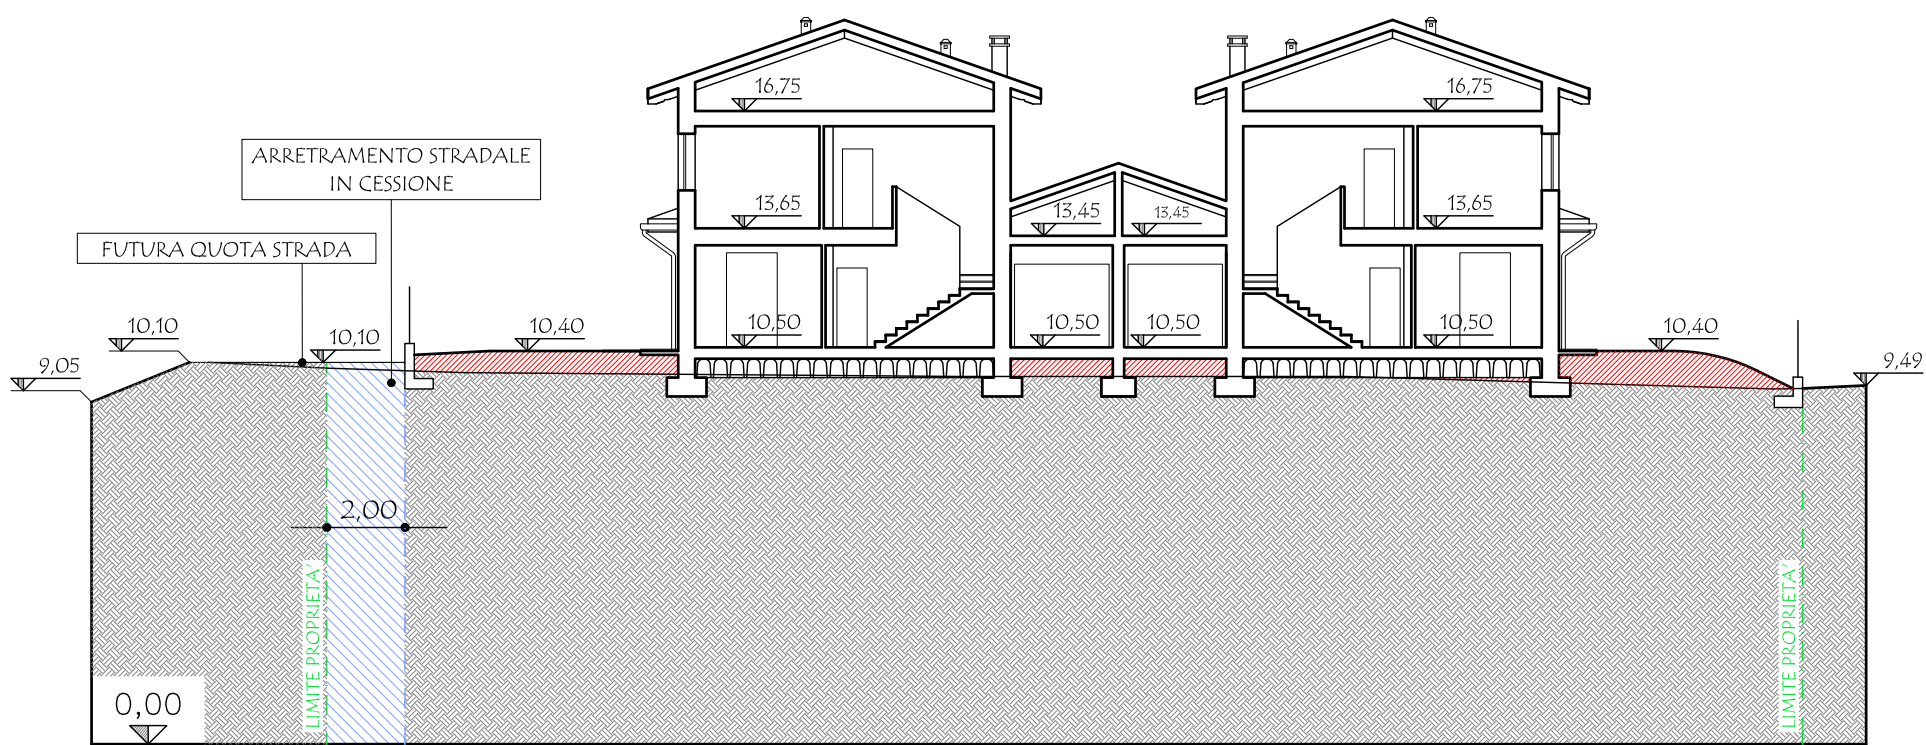

PROFILO TERRENO - SEZIONE A-A'
STATO DI FATTO - SCALA 1:200

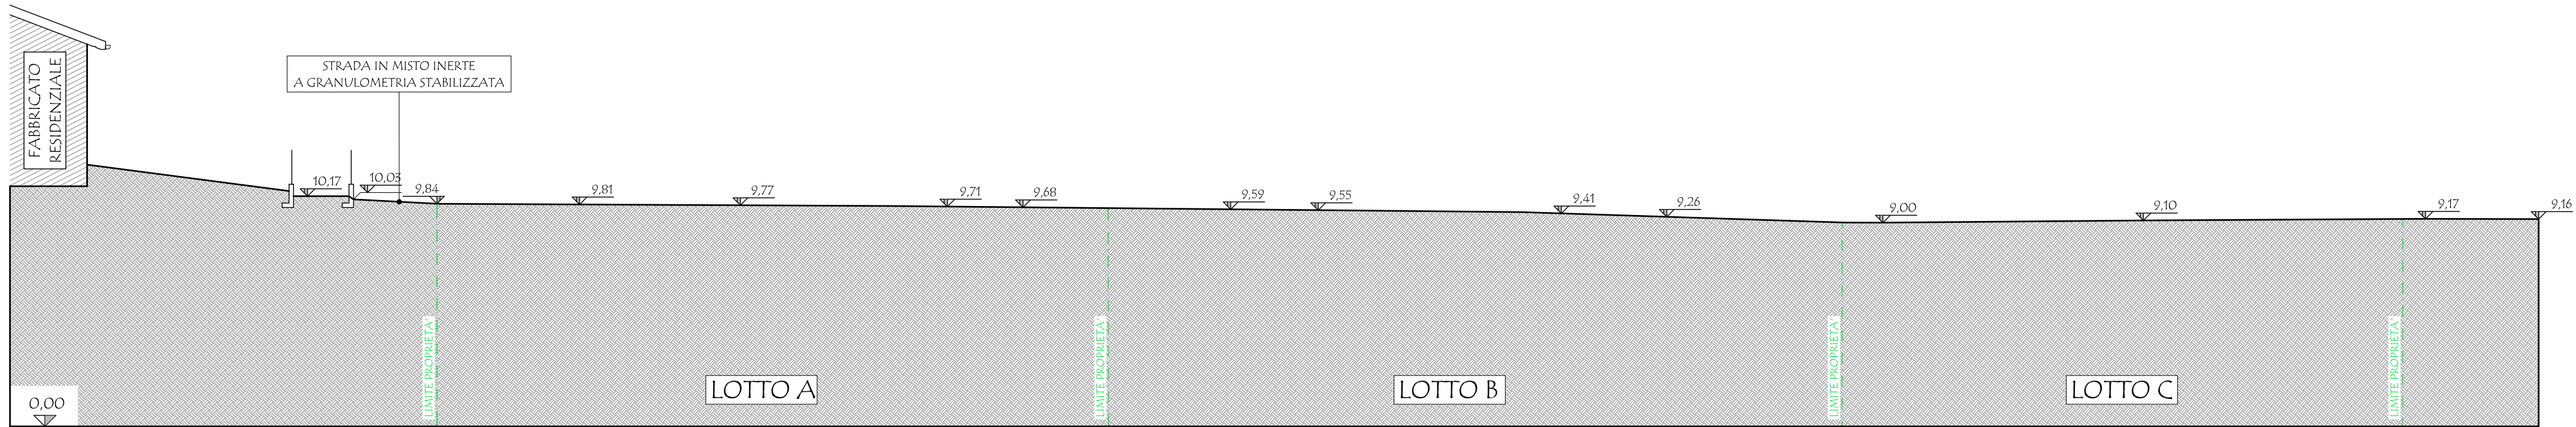

PROFILO TERRENO - SEZIONE X-X'
STATO DI FATTO - SCALA 1:200

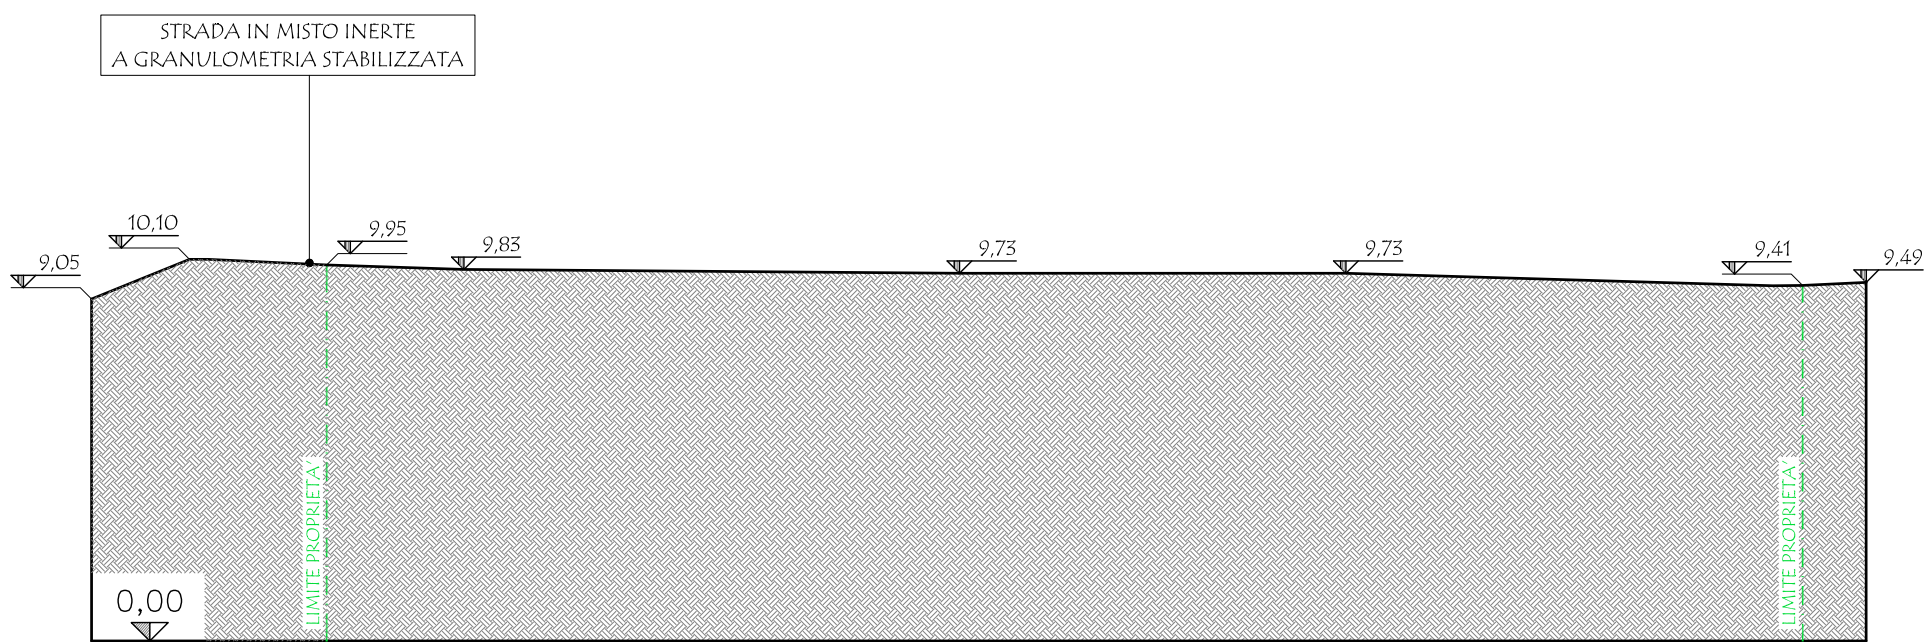


PROFILO TERRENO - SEZIONE A-A'
STATO DI FATTO - SCALA 1:200


RIPORTO STERRO

COMUNE DI SALTRIO


I COMMITTENTI:
Francesca ARBINI
Miko CADEI
Gianfausto ADRO
IL PROGETTISTA e
DIRETTORE DEI LAVORI
MASSINISSA Geom. Davide
L'IMPRESA ESECUTRICE

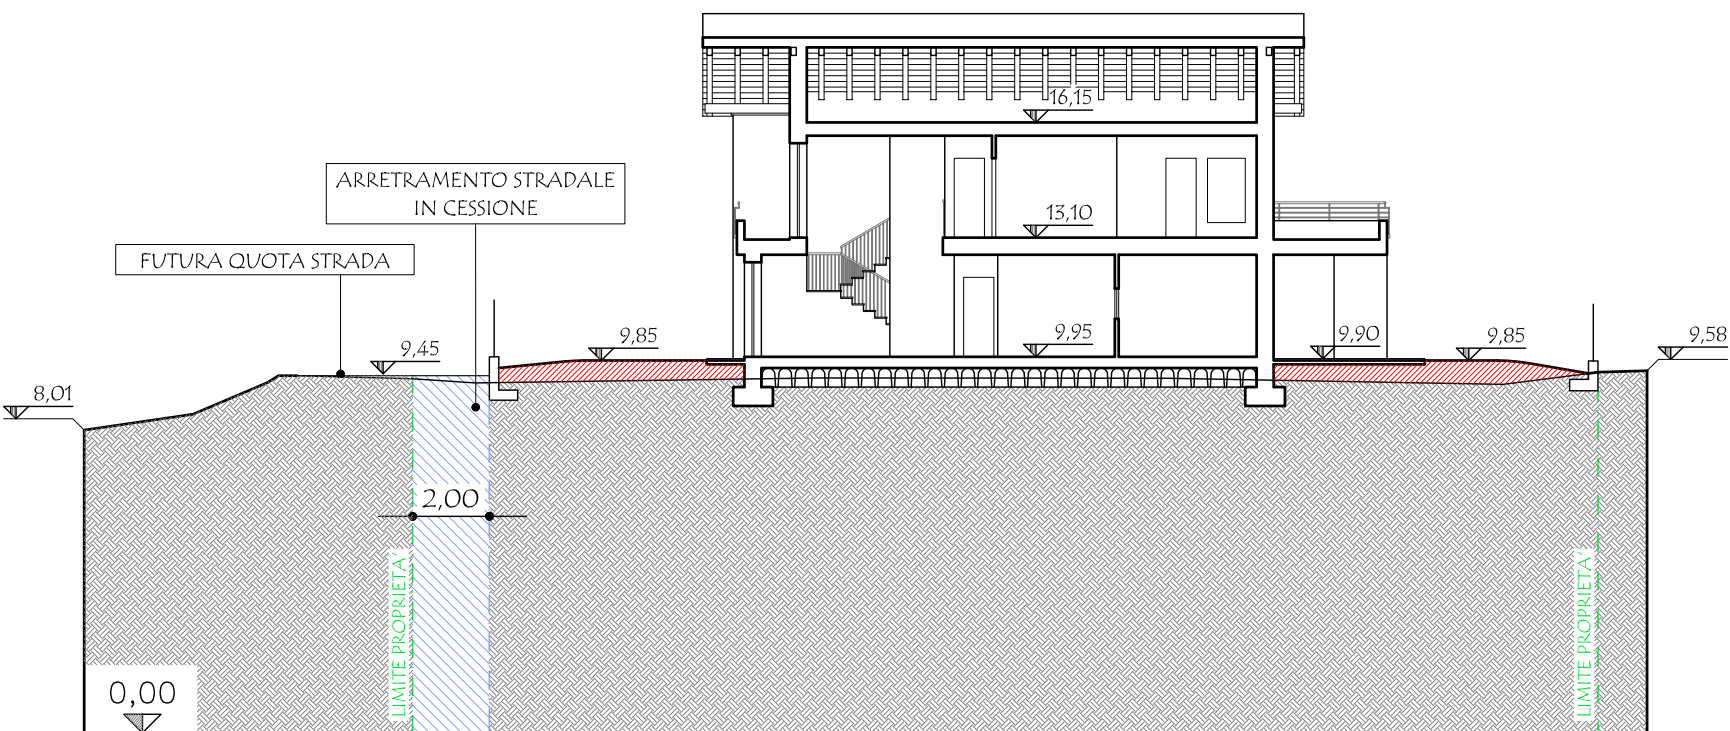


PROFILO TERRENO - SEZIONE AMBIENTALE D-D'
PROGETTO - SCALA 1:200

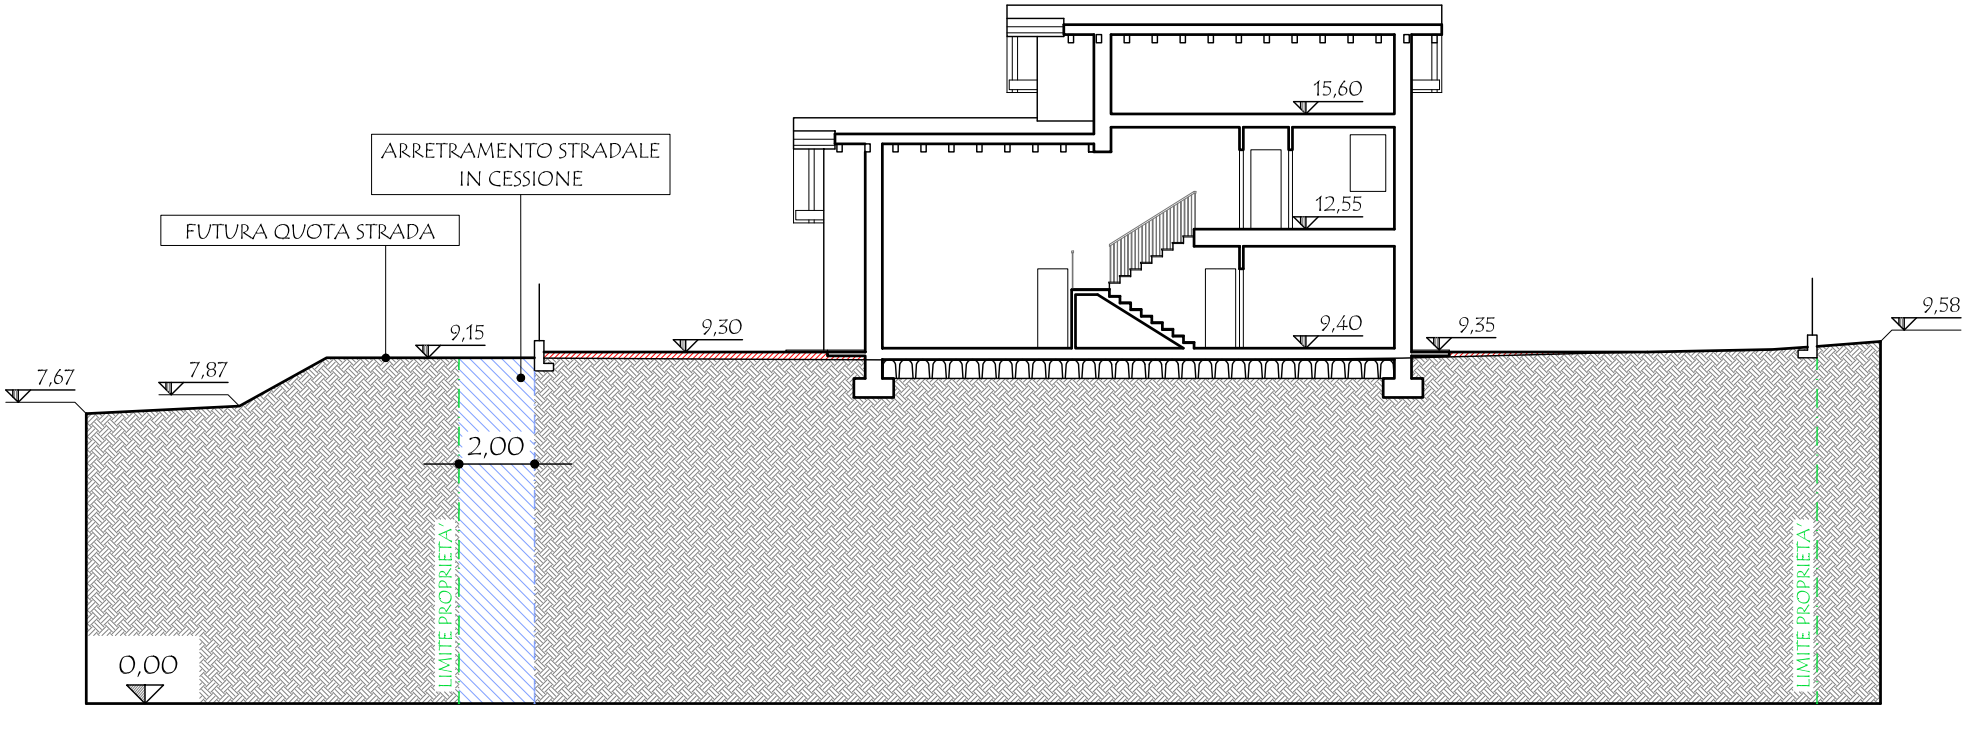

PROFILO TERRENO - SEZIONE G-G'
PROGETTO - SCALA 1:200

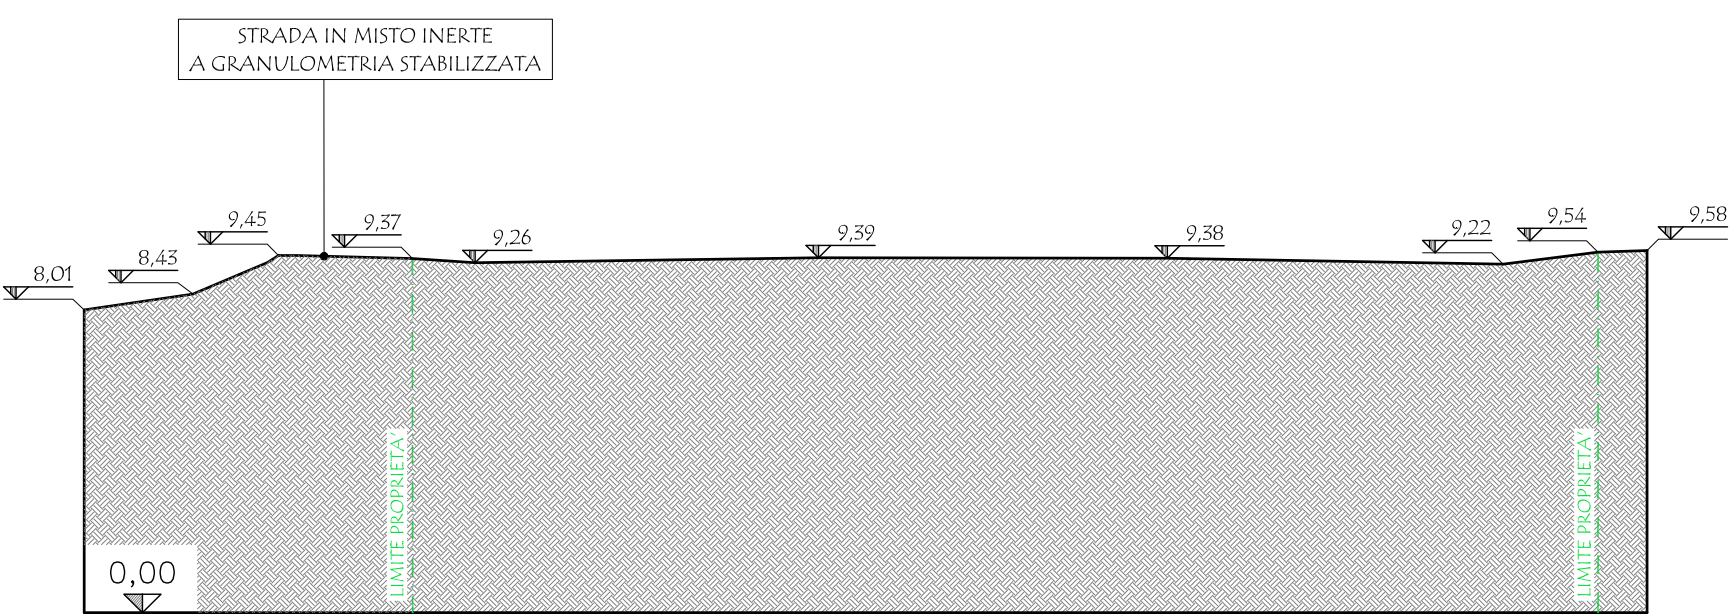

PROFILO TERRENO - SEZIONE AMBIENTALE D-D'
STATO DI FATTO - SCALA 1:200

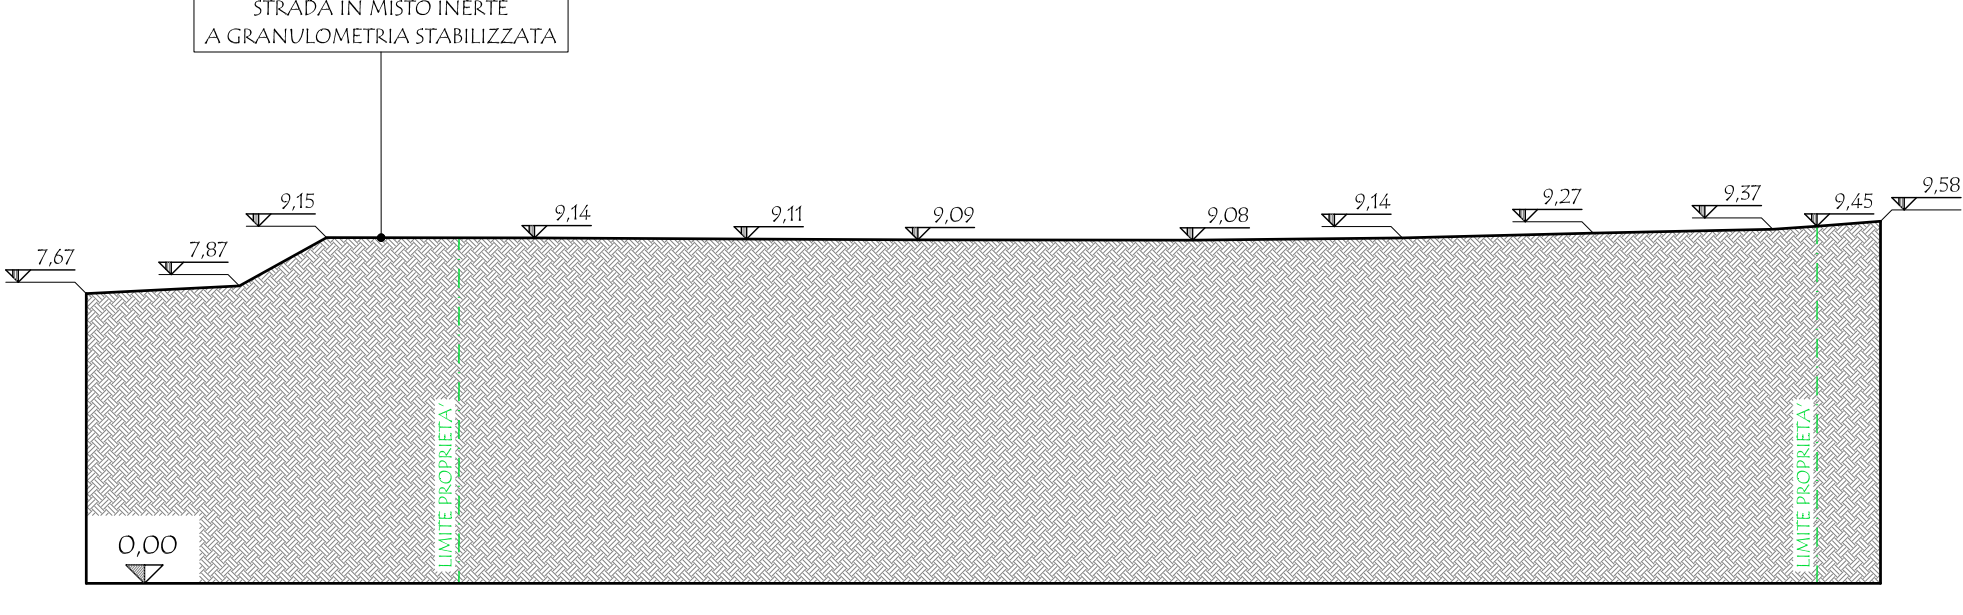

PROFILO TERRENO - SEZIONE G-G'
STATO DI FATTO - SCALA 1:200

STUDIO ASSOCIATO MASSINISSA

dei Geometri Davide MASSINISSA, Paolo FRISON e Gianpaolo TIZIANI

Via Goldoni, 37 - 21100 - Varese Tel: 0332/239091 - Fax: 0332/216567 e-mail: studio.massinissa@fastwebnet.it

Committenti:
ARBINI Francesca, nata a Varese (VA) il 26/11/1980 c.f.: RBN FNC 80566 L682R
residente a Saltrio (VA), in via Agraria n. 2
CADEI Miko, nato a Varese (VA) il 10/09/1982 c.f.: CDA MRK 82PIO L682A
residente a Saltrio (VA), in via Agraria n. 2
ADRO Gianfausto, nato a Viggiu' (VA) il 15/01/1931 c.f.: DRA GFS 31A15 L876H
residente a Saltrio (VA), in via Elveziana n. 11

Oggetto: Ambito di trasformazione urbanistica n. 4
Riproduzione vietata senza preventiva autorizzazione
NUOVA COSTRUZIONE DI EDIFICI RESIDENZIALI
Elaborato: STATO DI FATTO E PROGETTO: SEZIONI AMBIENTALI
X-X', A-A', D-D' e G-G'

Tavola: 9
Scala: 1:200
Archivio: 1842

Località: Saltrio (VA)
Comune di: Saltrio (VA)
Indirizzo: Via Cerello s.n.c.
Identificativi catastali: Foglio: 6
Mappali: 865 - 1550 Sub.:
Data: Aprile 2013