


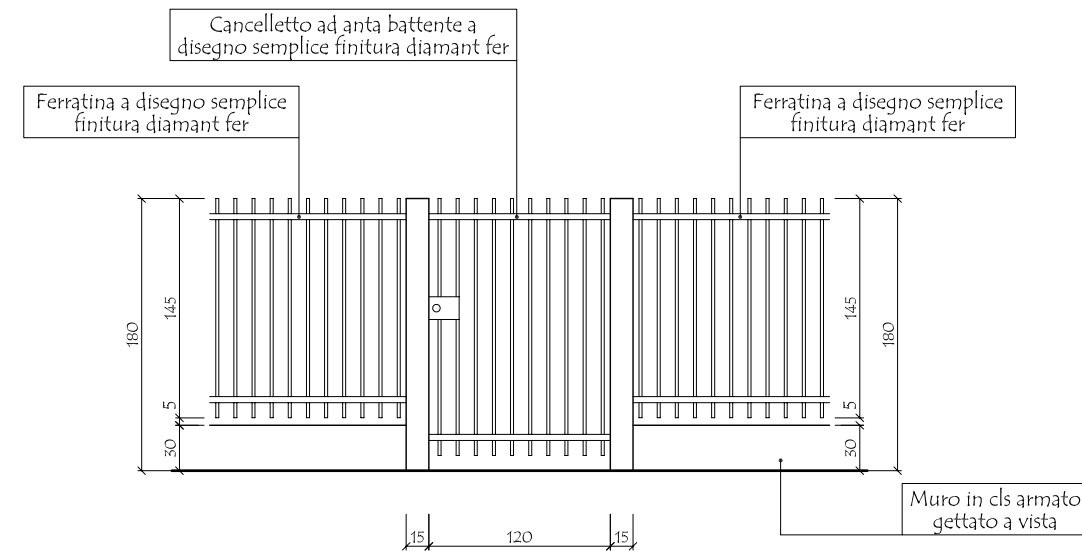

PARTICOLARE CANCELLO PEDONALE
SCALA 1:50

COMUNE DI SALTRIO

I COMMITTENTI:

RIPIANTINO S.r.l.

MUSTARDA Davide

MUSTARDA Riccardo

MUSTARDA Romano

PUMA S.r.l.

IMMOBILIARE Pineta S.r.l.

IL PROCURATORE

IL PROGETTISTA

MASSINISSA Geom. Davide

STUDIO ASSOCIATO MASSINISSA

dei Geometri Davide MASSINISSA, Paolo FRISON e Gianpaolo TIZIANI

Via Goldoni, 57 - 21100 - Varese Tel: 0332/239091 - Fax: 0332/216567 e-mail: studio.massinissa@fastwebnet.it

Committenti:	
RIPIANTINO S.r.l. con sede a Viggiù (VA)	c.f.: 05219100124
MUSTARDA Davide, nato a Varese il 14 giugno 1966 residente a Viggiù (VA) in via Madonna n. 52	c.f.: MST DVD 66H14 L682X
MUSTARDA Riccardo, nato a Varese il 6 novembre 1968 residente a Viggiù (VA) in via Madonna n. 52	c.f.: MST RCR 68S06 L682W
MUSTARDA Romano, nato a San Felice sul Panaro (MO) il 7 settembre 1937 residente a Viggiù (VA) in via Madonna n. 52	c.f.: MST RMN 57P07 H855S
P.U.M.A. S.r.l. con sede a Vieste (FG)	c.f.: 05274720717
IMMOBILIARE Pineta S.r.l. con sede a Legnano (MI)	c.f.: 07726750968


Oggetto:	Riproduzione vietata senza preventiva autorizzazione
AMBITO DI TRASFORMAZIONE URBANISTICA n. 5 NUOVA COSTRUZIONE DI EDIFICI RESIDENZIALI	
Elaborato:	
PROGETTO: RECINZIONI PARTICOLARI ACCESSI CARRAI E PEDONALI	

Località:	Identificativi catastali:	Data:
Comune di: Saltrio (VA)	SEZIONE: - FOGGIO: 6	
INDIRIZZO: Via Ripiantino s.n.c.	MAPPALI: 525 - 2481 - 2482 - 2485 - 8674 - 8679 5715 - 5716 - 5715 - 5716 - 5717 - 5718 5719 - 5721 - 5722 - 5723 - 5754 - 5769 5770 - 5771 - 5775 - 4545	Settembre 2015




PLANIMETRIA GENERALE
PROGETTO - SCALA 1:400

LEGENDA	
● 10.00	Punto di stazione materializzato con chiodo miniato
● 10.00	Punto di dettaglio
○ 10.00	Pozzetto
□ 10.00	Pozzetto
■ 10.00	Calotta
■ 10.00	Chiusino
● 10.00	Pala Elettricità
● 10.00	Pala Illuminazione
● 10.00	Pala Telefonico
—	Limite stradale
—	Recinzione
■	Fabbricato
■	Riva
—	Limite ATU 5
—	Limite lotti derivati

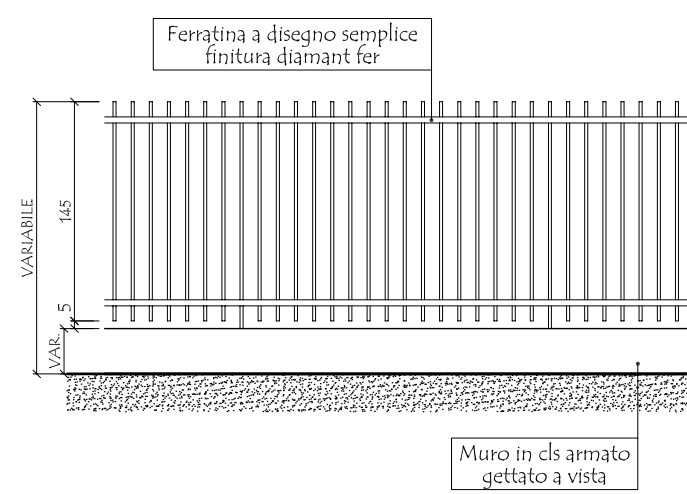

PARTICOLARE RECINZIONE MURETTO
SORMONTATO DA FERRATINA
1-2 2-3 3-4 4-5 6-7 7-8 8-9 9-10 10-11 11-12
12-13 28-29 29-30 30-31 31-32 20-33 33-34
35-36 36-37 37-38 38-39 39-1 5-35 6-34
SCALA 1:50

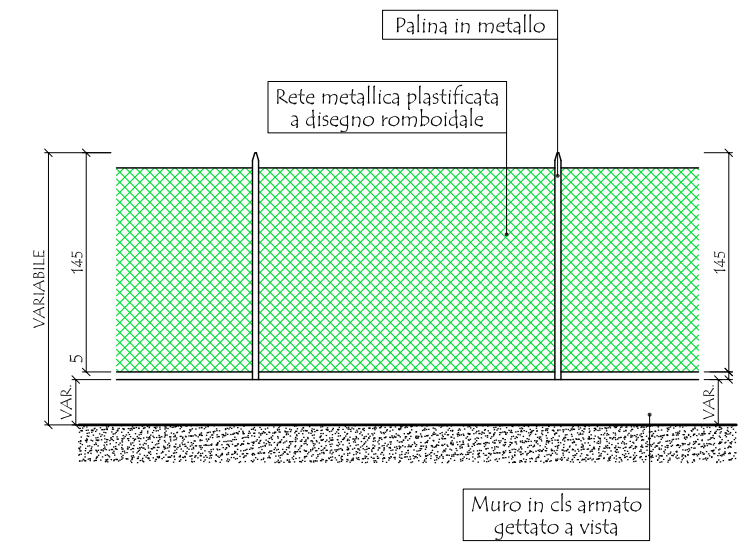

PARTICOLARE RECINZIONE MURETTO
SORMONTATO DA PALI E RETE
13-14 14-15 15-16 16-17 17-18 18-19 19-20 20-21 21-22
22-23 23-24 24-25 25-26 26-27 27-28 32-22 2-40 3-36
4-41 7-33 8-18 9-17 10-16 11-15 12-14 30-26 31-25 32-24
SCALA 1:50