

I COMMITTENTI:
 RIFPANTINO S.r.l. _____
 MUSTARDA Davide
 MUSTARDA Riccardo
 MUSTARDA Romano
 IL PROCURATORE _____
 PUMA S.r.l. _____
 IL PROGETTISTA
 MASSINISSA Geom Davide _____

dei Geometri Davide MASSINISSA, Paolo FRISON e Gianpaolo TIZIANI

Via Goldoni, 37 - 21100 - Varese Tel: 0332/239091 - Fax: 0332/216567 e-mail: studio.massinissa@fastwebnet.it

Concorrenti:	
RIPIANTINO S.r.l. con sede a Viggiù (VA)	c.f.: 03219100124
MUSTARDA Davide, nato a Varese il 14 giugno 1966 residente a Viggiù (VA) in via Madonnina n. 52	c.f.: MST DVD 66H14 L682X
MUSTARDA Riccardo, nato a Varese il 6 novembre 1968 residente a Viggiù (VA) in via Madonnina n. 52	c.f.: MST RCR 68S06 L682V
MUSTARDA Romano, nato a San Felice sul Panaro (MO) il 7 settembre 1957 residente a Viggiù (VA) in via Madonnina n. 52	c.f.: MST RMN 57P07 H85S
PU, MA, S.r.l. con sede a Vieste (FG)	c.f.: 03274720717
IMMOBILIARE Fineta S.r.l. con sede a Lugano (VA)	c.f.: 07726730968

AMBITO DI TRASFORMAZIONE URBANISTICA n. 5
NUOVA COSTRUZIONE DI EDIFICI RESIDENZIALI
Elaborato:
PROGETTO STRADA: PLANIMETRIA GENERALE
PARTICOLARE STRADA IN PROGETTO

Località: _____

Identificativi catastali:

SEZIONE : - FOGLIO : 6

MAPPALI : 525 - 2431 - 2452 - 2455 - 5674 - 5679
 5715 - 5714 - 5715 - 5716 - 5717 - 5718
 5719 - 5721 - 5722 - 5735 - 5754 - 5769

COMUNE DI : Salthio (VA)


INDIRIZZO : Via Ripantino s.n.c.

Data: _____

Settembre 201



- # LEGENDA
- ₁₅₀ Punto di stazione materializzato con chiodo minimo
 - 10,000 Punto di dettaglio
 - _{10,000} Pozzetto
 - ▣_{10,000} Pozzetto
 - _{10,000} Caditoia
 - _{10,000} Chiusino
 - ₁₅₀ Palo Elettricità
 - ₁₅₀ Palo Illuminazione
 - ₁₅₀ Palo Telefonico
-
- Limite stradale
-
- == Recinzione
-
- Fabbricato
- Riva
-
- Limite ATV / S
-
- Limite lotti derivati

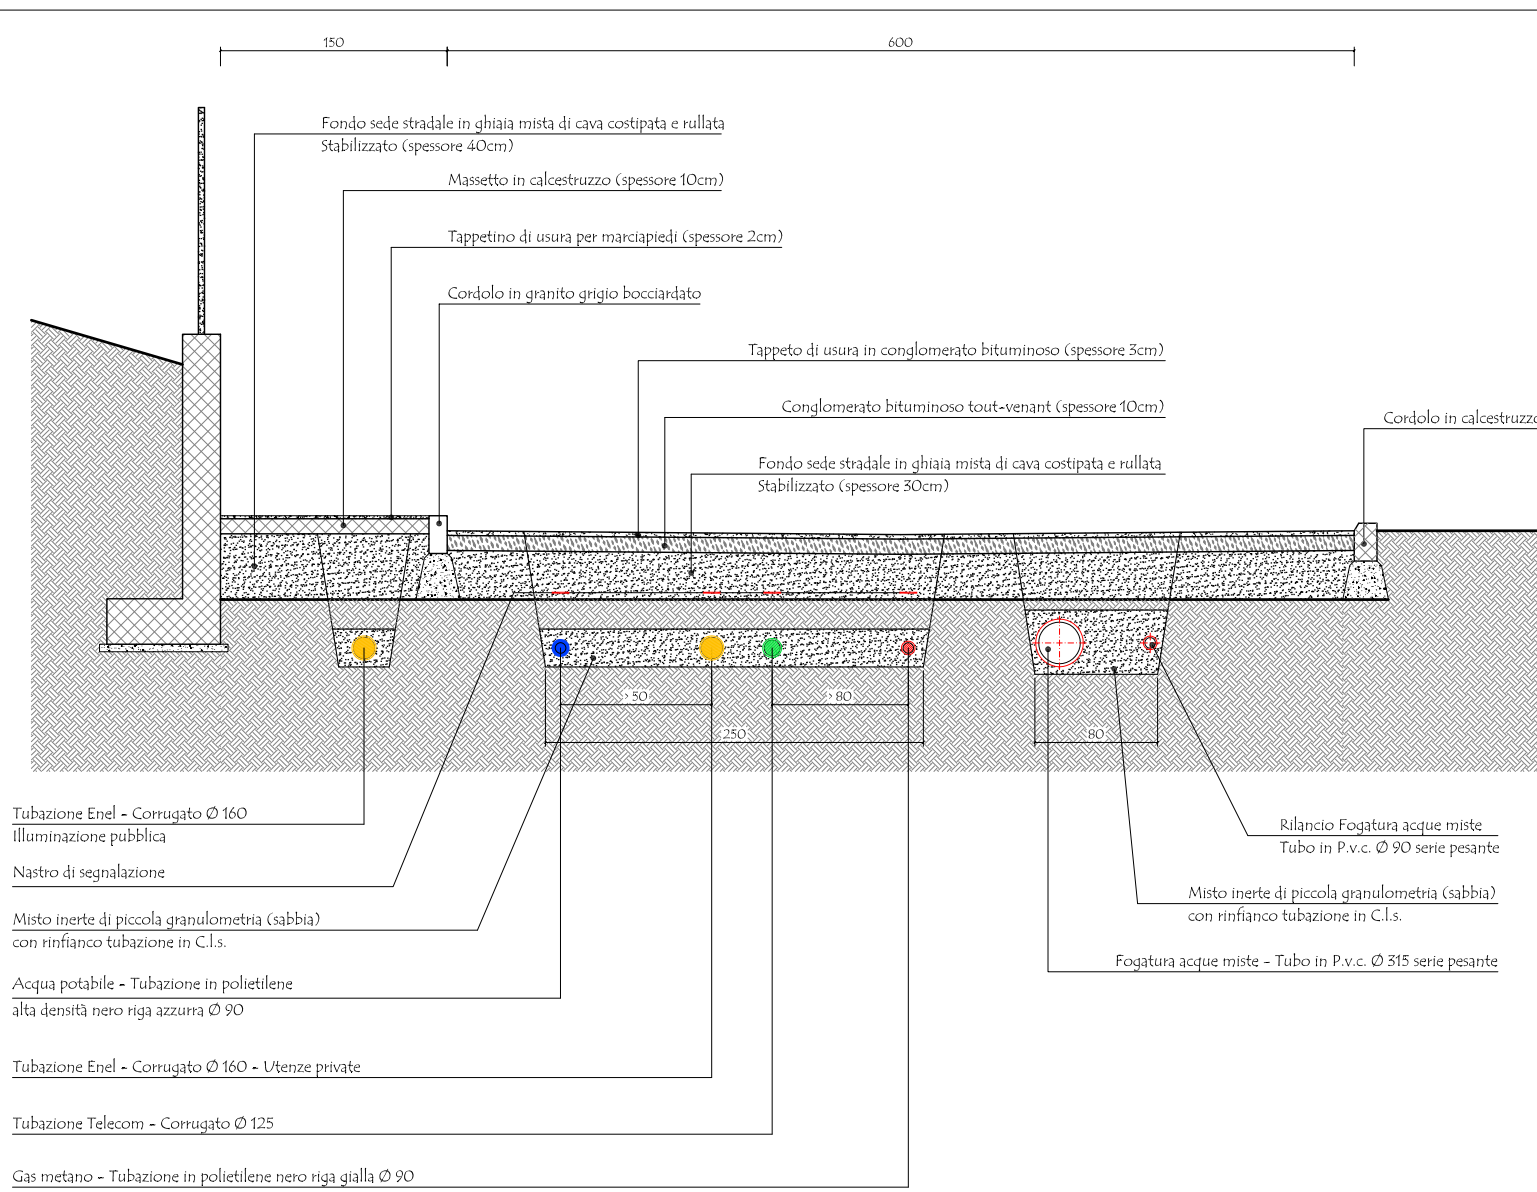

PARTICOLARE STRADA IN PROGETTO
E RETI TECNOLOGICHE
SCALA 1:50