


E1 E2

VERIFICA R.A.I. - PIANO TERRA				
N.	DESTINAZIONI	SUPERFICIE PAVIMENTATA	SUPERFICIE FINESTRATA	R.A.I.
1	SOGGIORNO/COTTURA	59,50	9,52	0,160 × 0,125
2	BAGNO	7,35	1,35 × 0,50	0,184 × 0,125
3	DISIMPEGNO	1,95	-	-
4	BOX	22,78	5,84	0,169 × 0,055
5	LOCALE CALDAIA	2,60	-	-


LE PORTE SARANNO DOTATE DI FERITOIE IN ALTO E IN BASSO DI DIMENSIONI ADEGUATE A GARANTIRE UN RICAMBIO D'ARIA PARI 1/50 DELLA SUPERFICIE DI PAVIMENTO

E1 E2


VERIFICA R.A.I. - PIANO PRIMO				
N.	DESTINAZIONI	SUPERFICIE PAVIMENTATA	SUPERFICIE FINESTRATA	R.A.I.
6	CAMERA	16,59	4,08	0,249 × 0,125
7	CAMERA	15,26	2,10	0,138 × 0,125
8	CAMERA	11,49	1,80	0,157 × 0,125
9	BAGNO	7,31	1,35 × 0,50	0,185 × 0,125
10	DISIMPEGNO	4,29	-	-

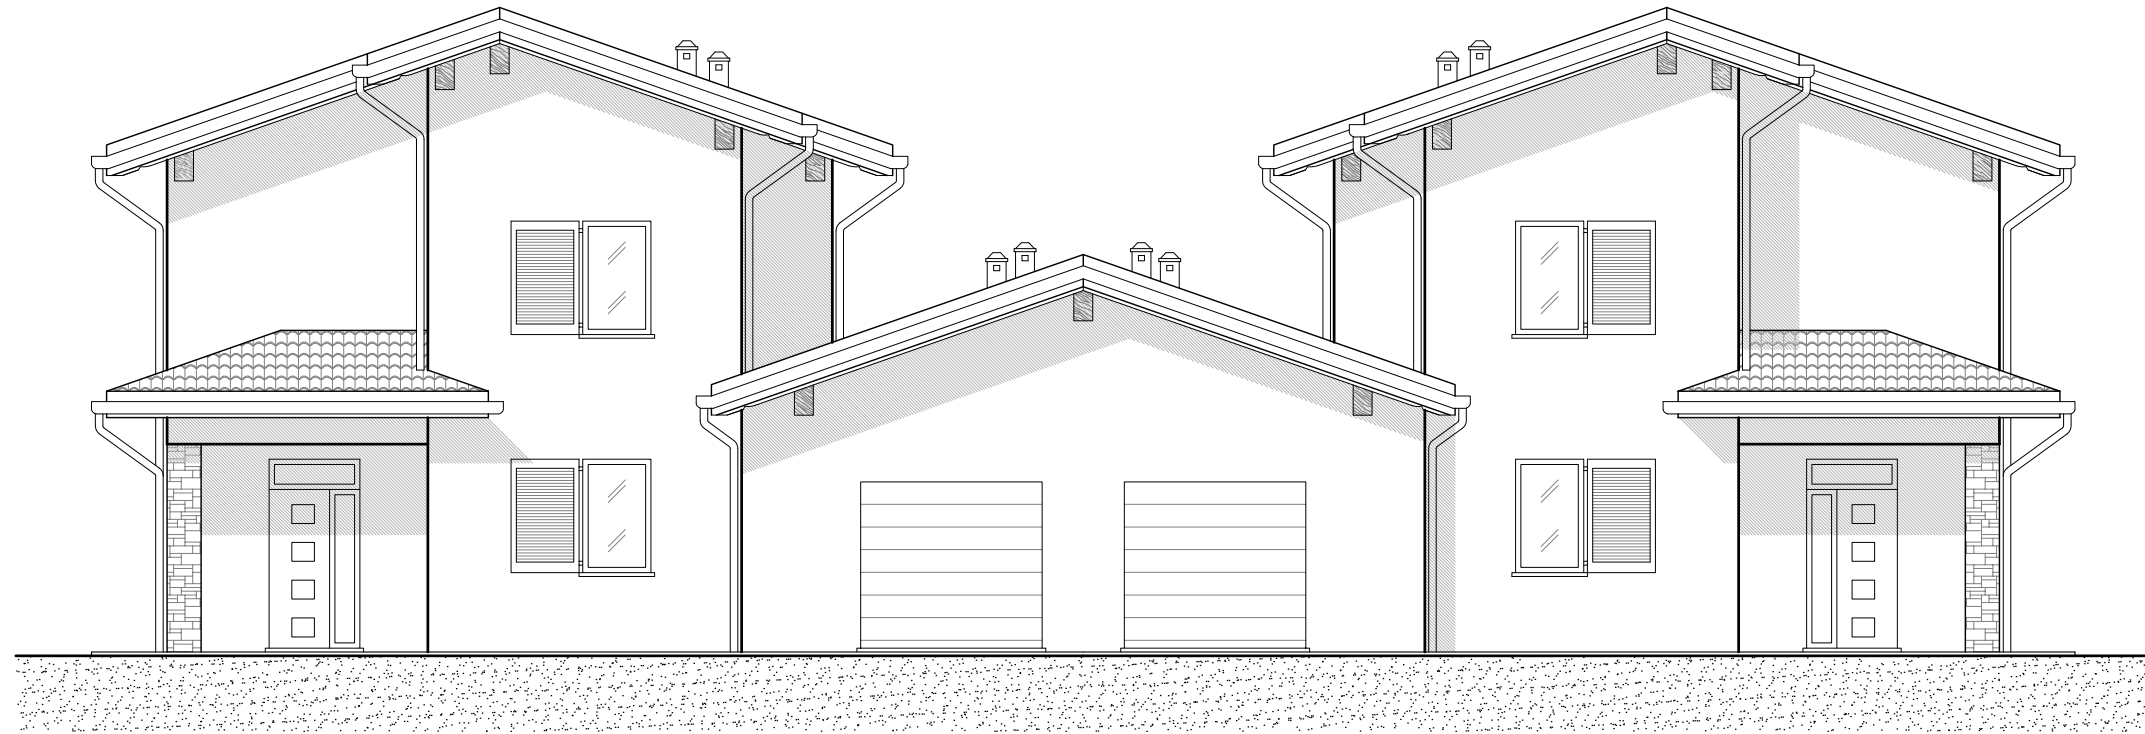


PROSPETTO NORD
PROGETTO - SCALA 1:100

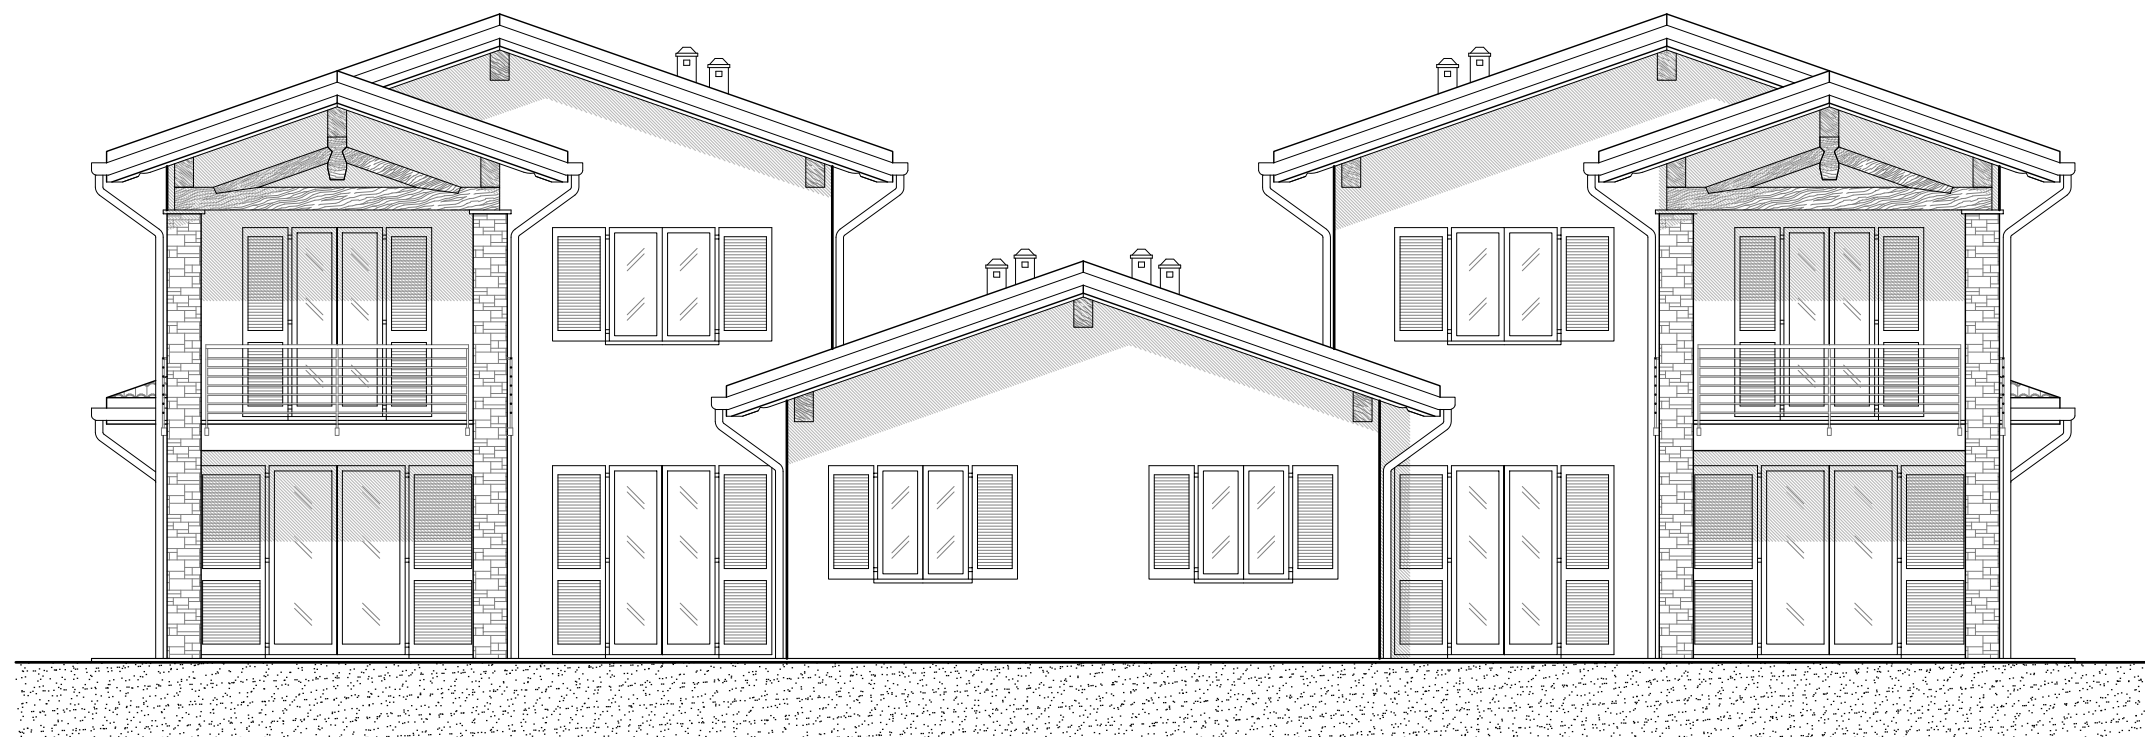


PROSPETTO SUD
PROGETTO - SCALA 1:100

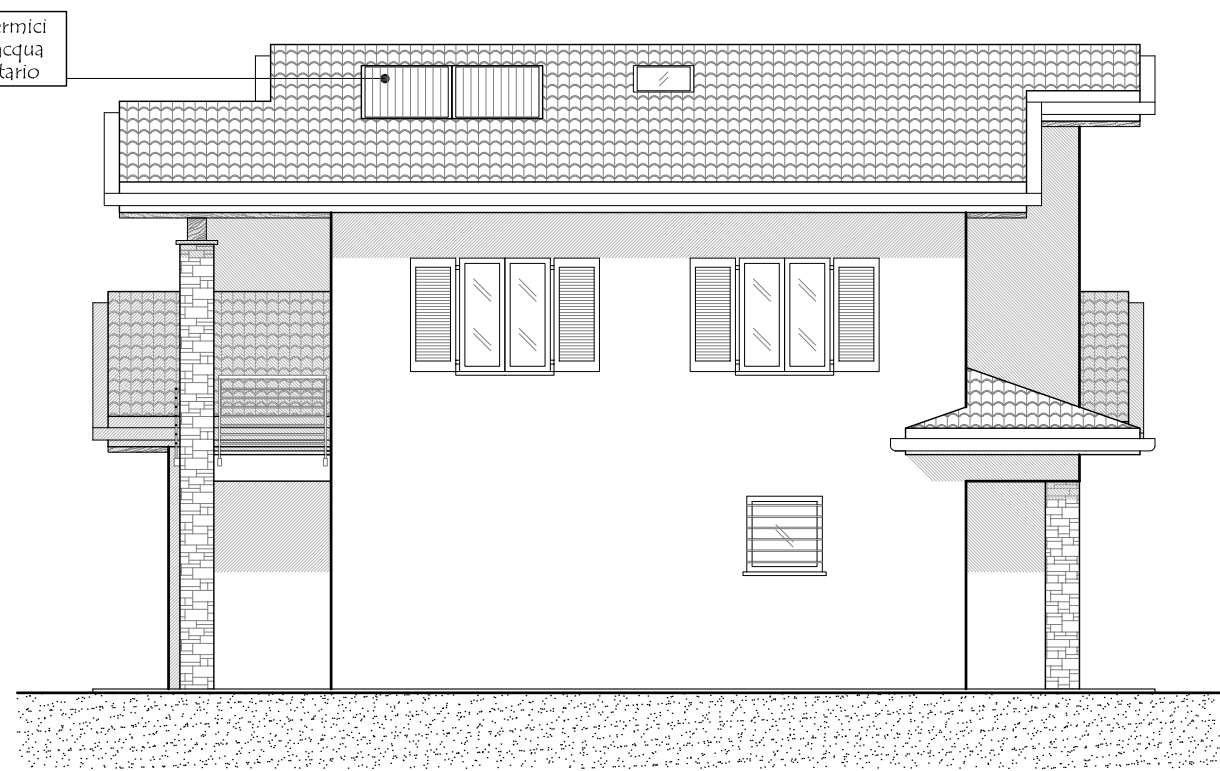


PROSPETTO EST
PROGETTO - SCALA 1:100

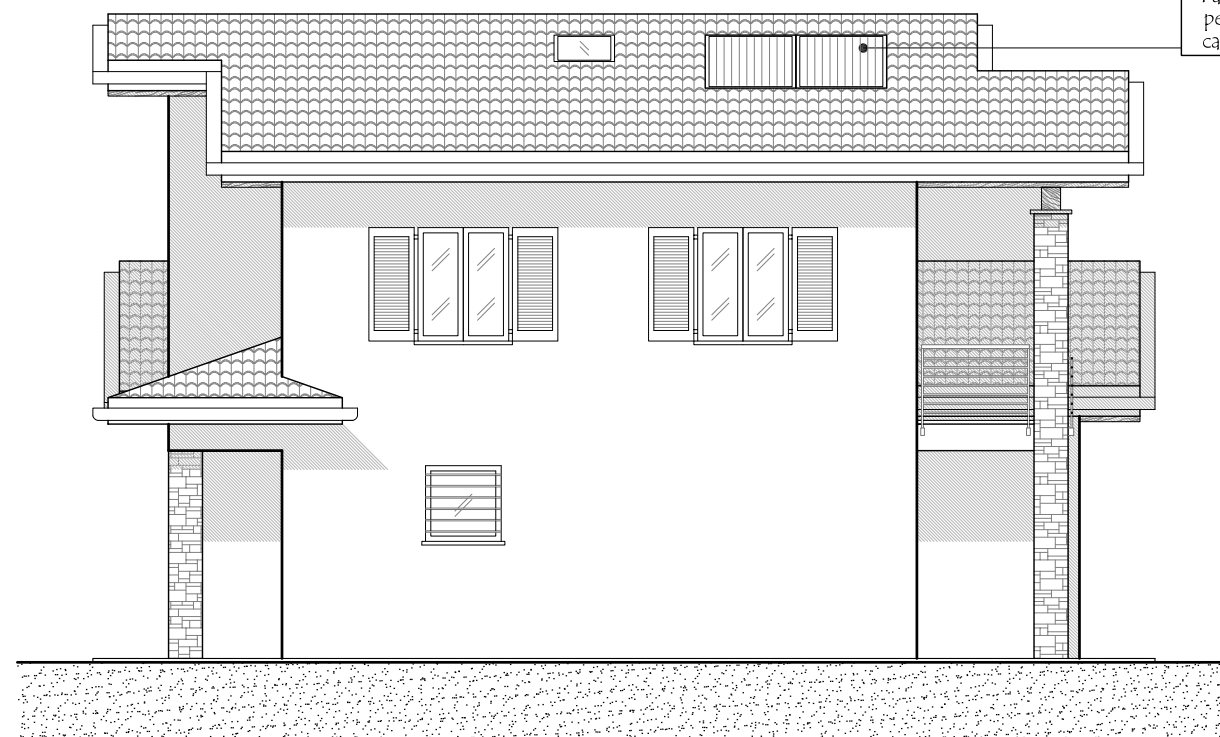


PROSPETTO OVEST
PROGETTO - SCALA 1:100

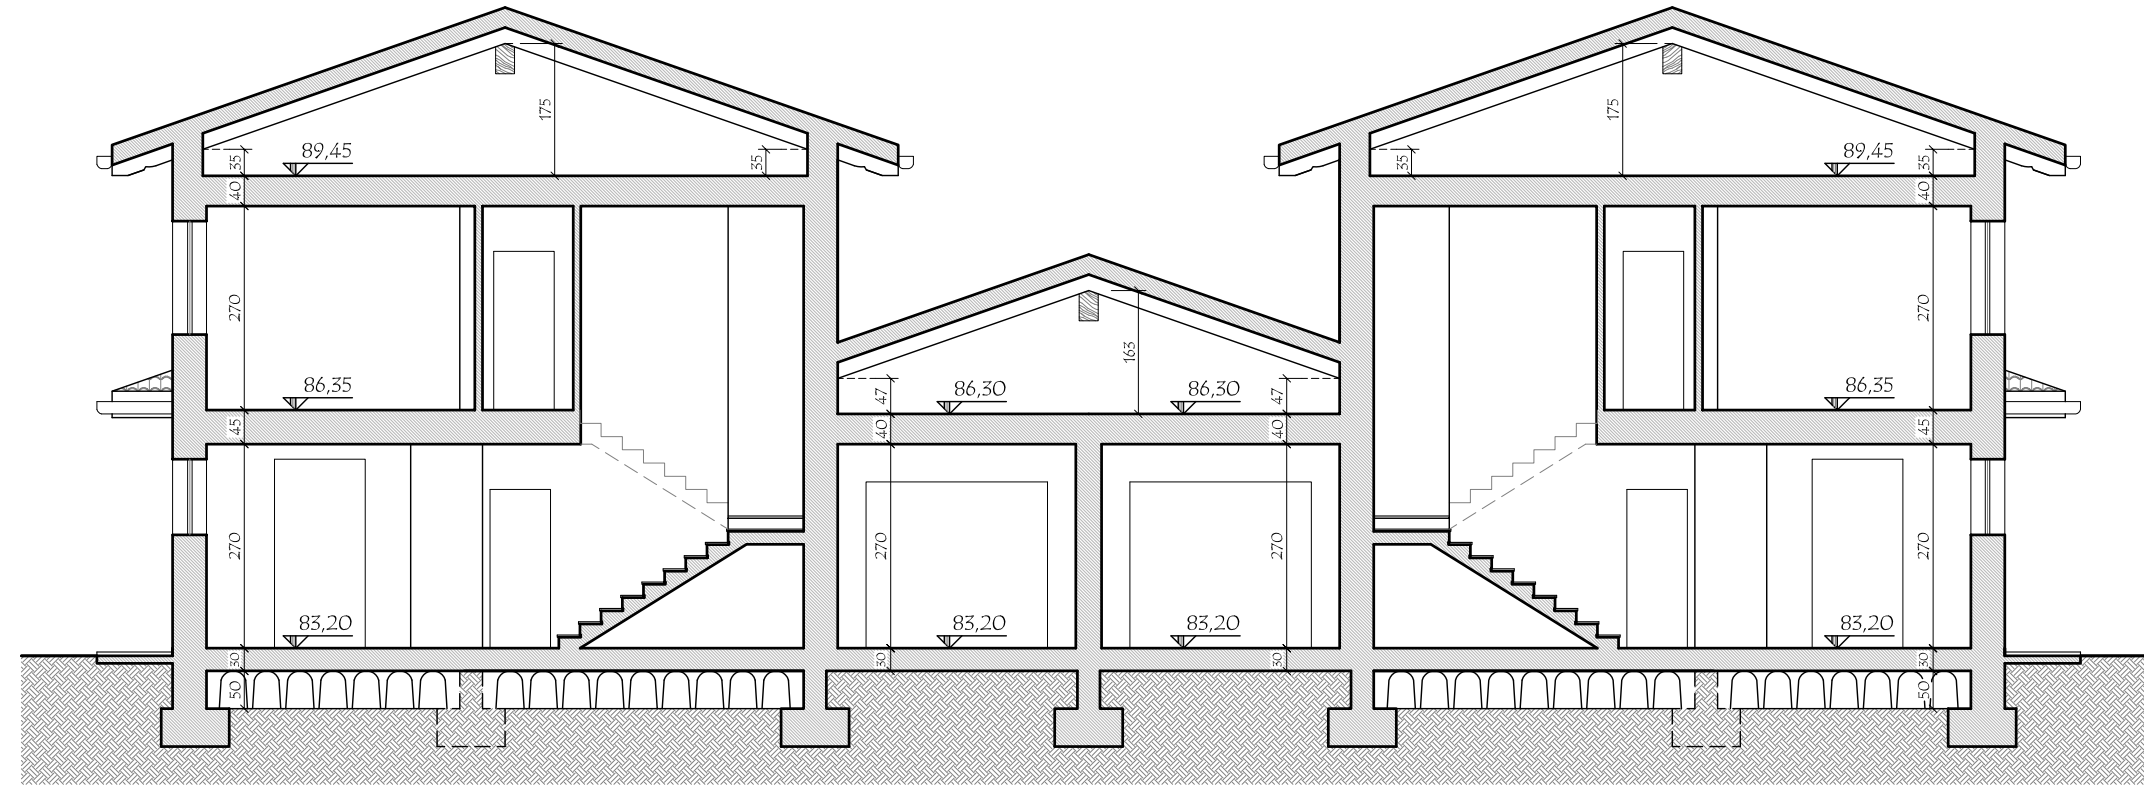

SEZIONE A-A'
PROGETTO - SCALA 1:100

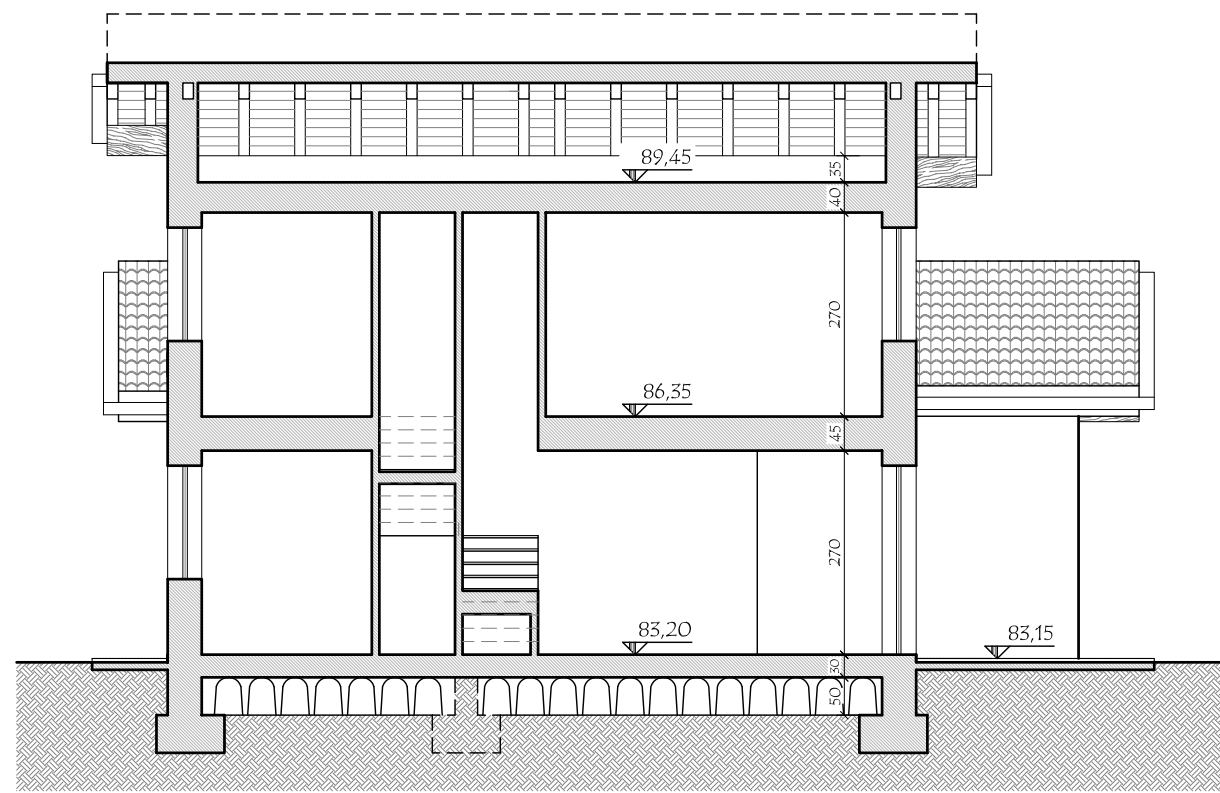

SEZIONE B-B'
PROGETTO - SCALA 1:100

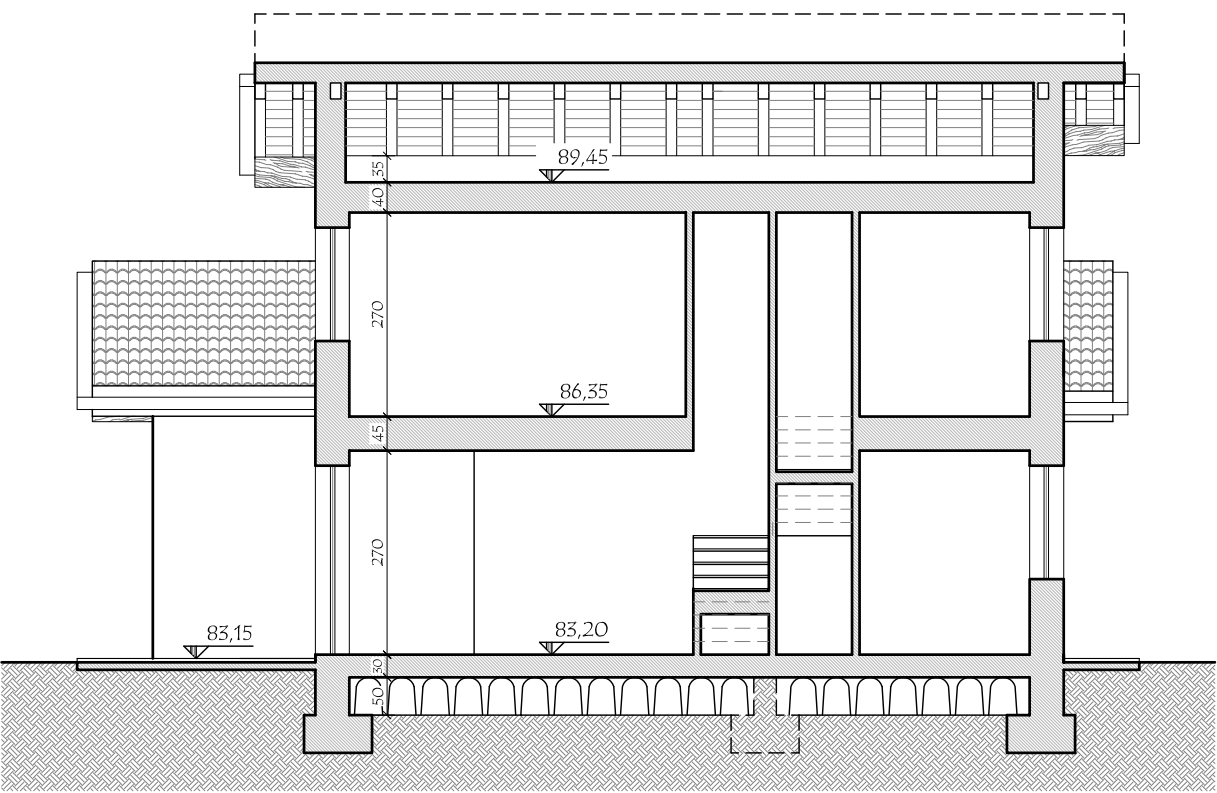

SEZIONE C-C'
PROGETTO - SCALA 1:100

COMUNE DI SALTRIO

I COMMITTENTI:

RIPANTINO S.r.l.

MUSTARDA Davide

MUSTARDA Riccardo

MUSTARDA Romano

PUMA S.r.l.

IMMOBILIARE Pinella S.r.l.

IL PROCURATORE

IL PROGETTISTA

MASSINISSA Geon. Davide

STUDIO ASSOCIATO MASSINISSA

del Geometri Davide MASSINISSA, Paolo FRISON e Gianpaolo TIZIANI
Via Golioni, 57 - 21100 - Varese Tel. 0552/239091 - Fax: 0552/216567 e-mail: studio.massinissa@fastwebnet.it

Contraenti:	
RIPANTINO S.r.l. con sede a Viggiù (VA)	c.f.: 05219100124
MUSTARDA Davide, nato a Varese il 14 giugno 1966 residente a Viggiù (VA) in via Madonnina n. 32	c.f.: MST DVD 66H14 L682X
MUSTARDA Riccardo, nato a Varese il 6 novembre 1968 residente a Viggiù (VA) in via Madonnina n. 32	c.f.: MST RCR 68S06 L682W
MUSTARDA Romano, nato a San Felice sul Panaro (MO) il 7 settembre 1957 residente a Viggiù (VA) in via Madonnina n. 32	c.f.: MST RMN 57P07 H8355
PUMA S.r.l. con sede a Viggiù (VA)	c.f.: 05274720717
IMMOBILIARE Pinella S.r.l. con sede a Legnano (MI)	c.f.: 07726790968

Oggetto: Riproduzione vietata senza preventiva autorizzazione
AMBITO DI TRASFORMAZIONE URBANISTICA n. 5
NUOVA COSTRUZIONE DI EDIFICI RESIDENZIALI

Elaborato: PROGETTO - LOTTO E: PIANTE PIANO TERRA, PRIMO
COPERTURA, PROSPETTI, SEZIONI E TABELLE R.A.I.

Località: Comune di: Saltrio (VA)
Indirizzo: Via Ripantino s.n.c.

Identificativi catastali:
SEZIONE: - FOLIO: 6
MAPPALE: 525 - 2451 - 2452 - 2453 - 5674 - 5679
5716 - 5718 - 5719 - 5720 - 729