




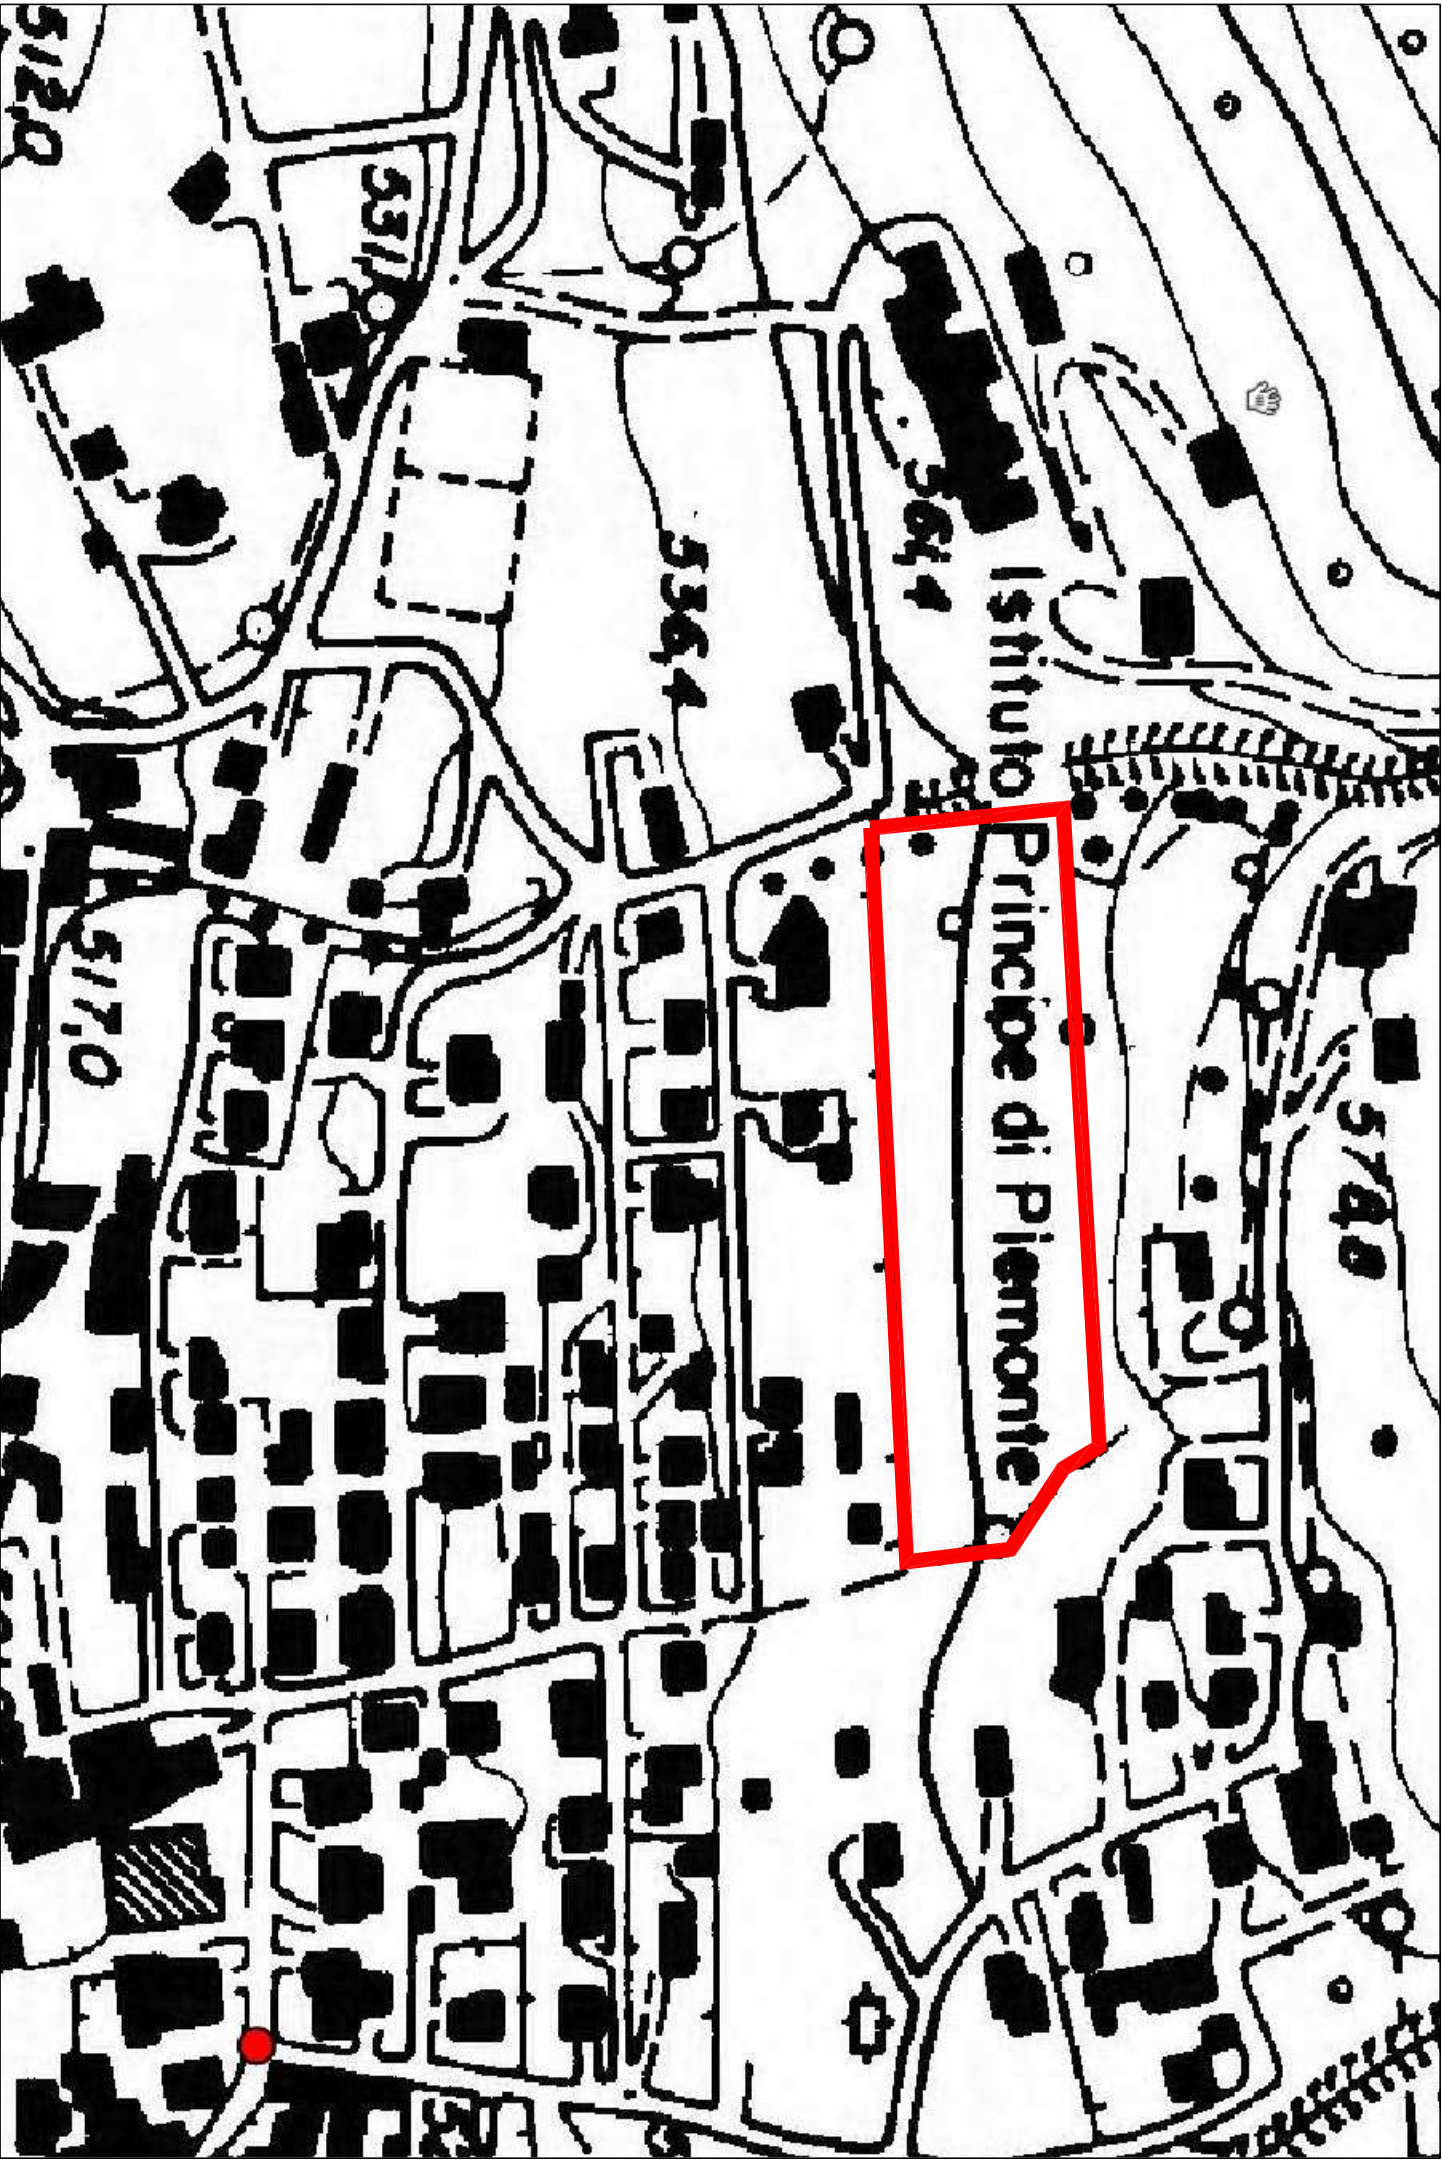


Estratto CTR - Comune di Saltrio

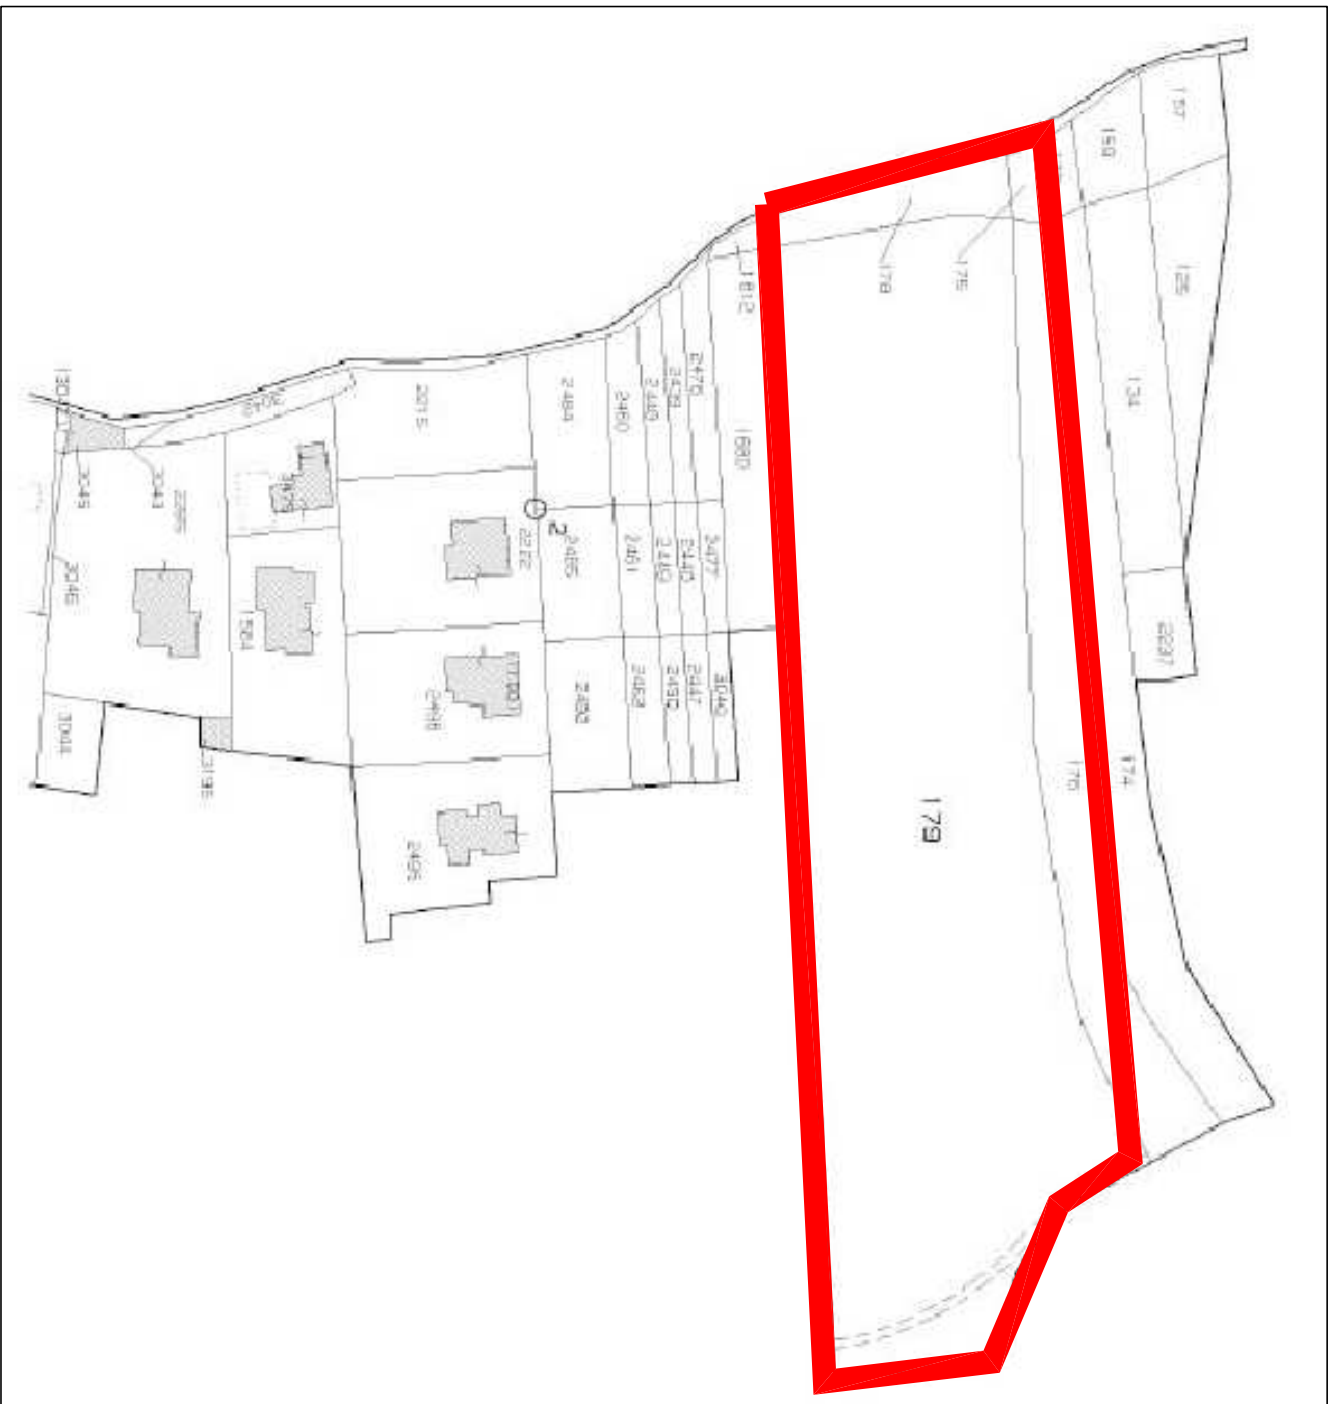


Estratto Mappa - Foglio 5 mapp. 179-178-176-175

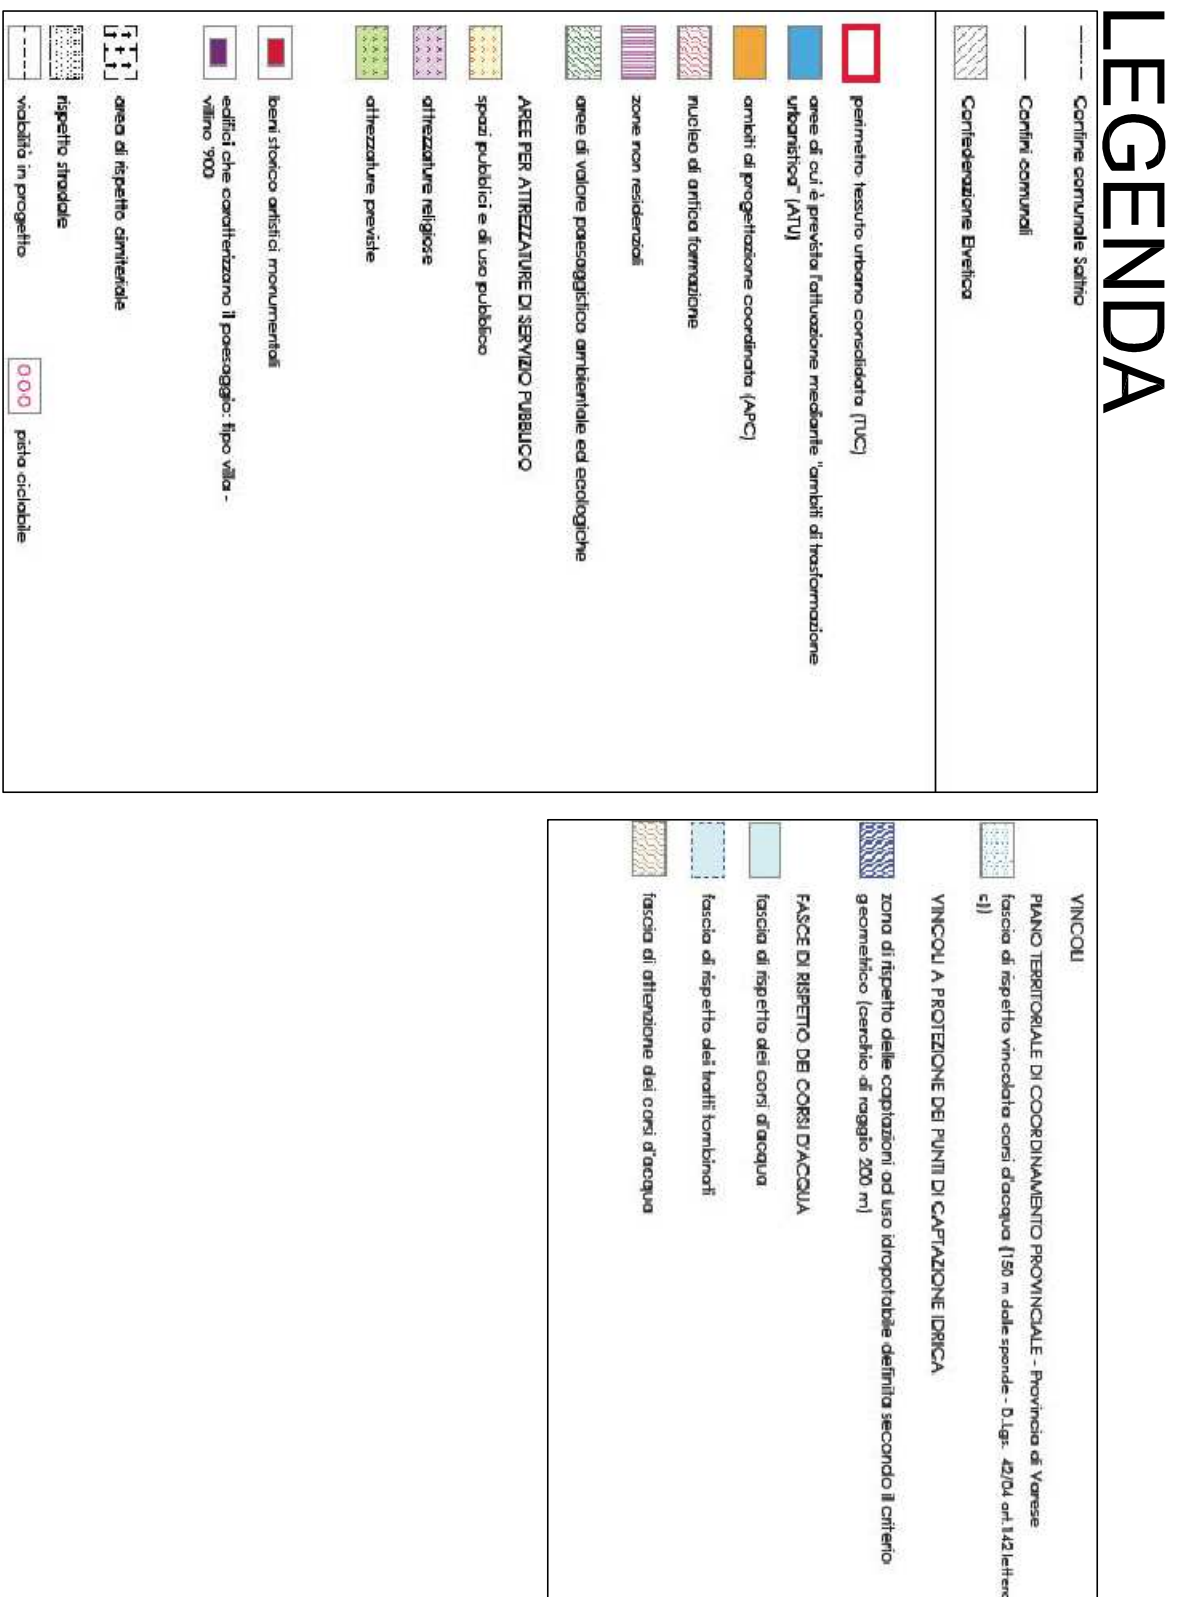


Estratto PGT - Comune di Saltrio - individuazione aree

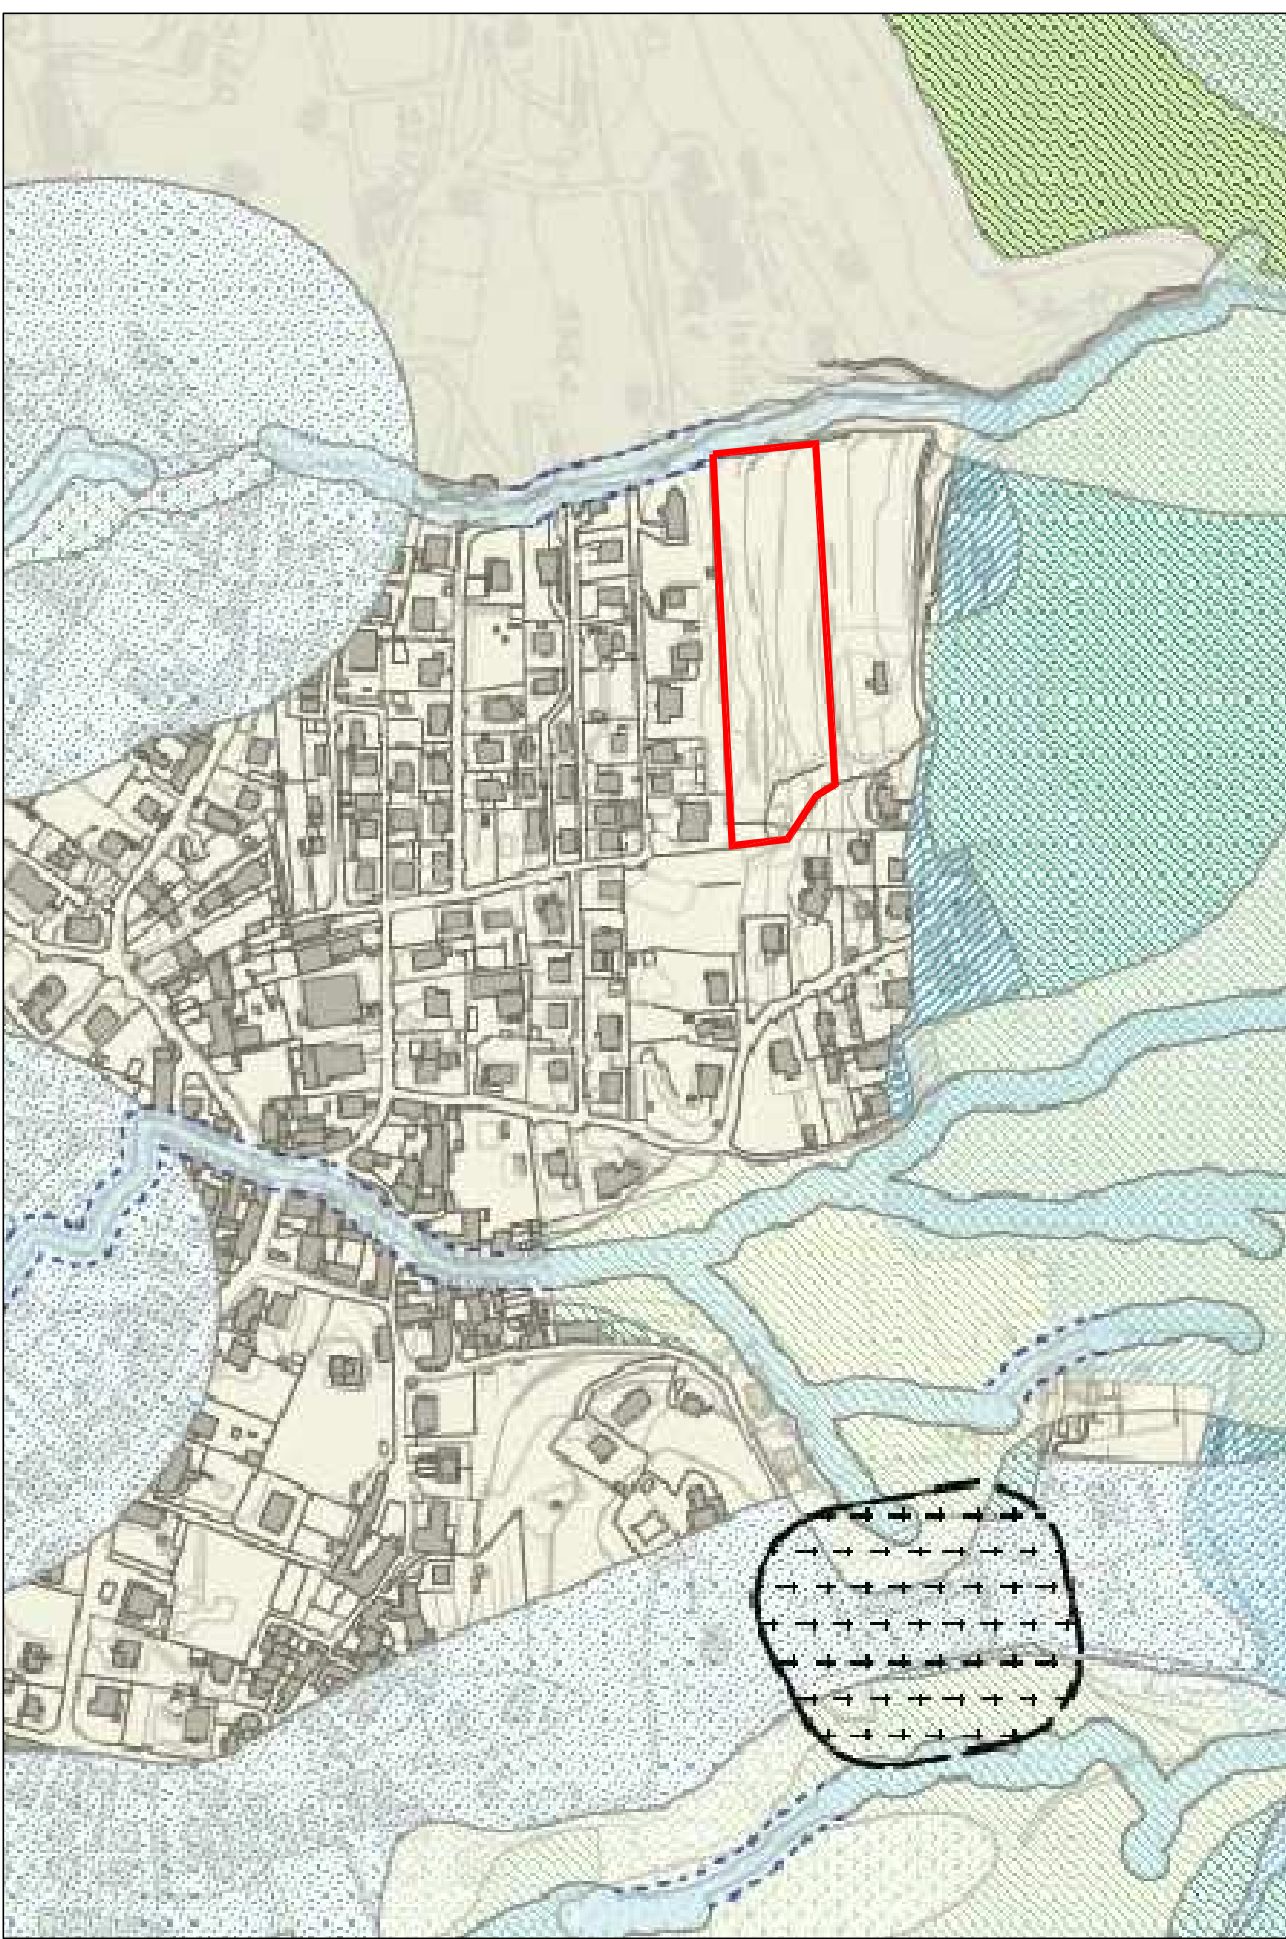

Estratto PGT - Comune di Saltrio - vincoli sovrammunali

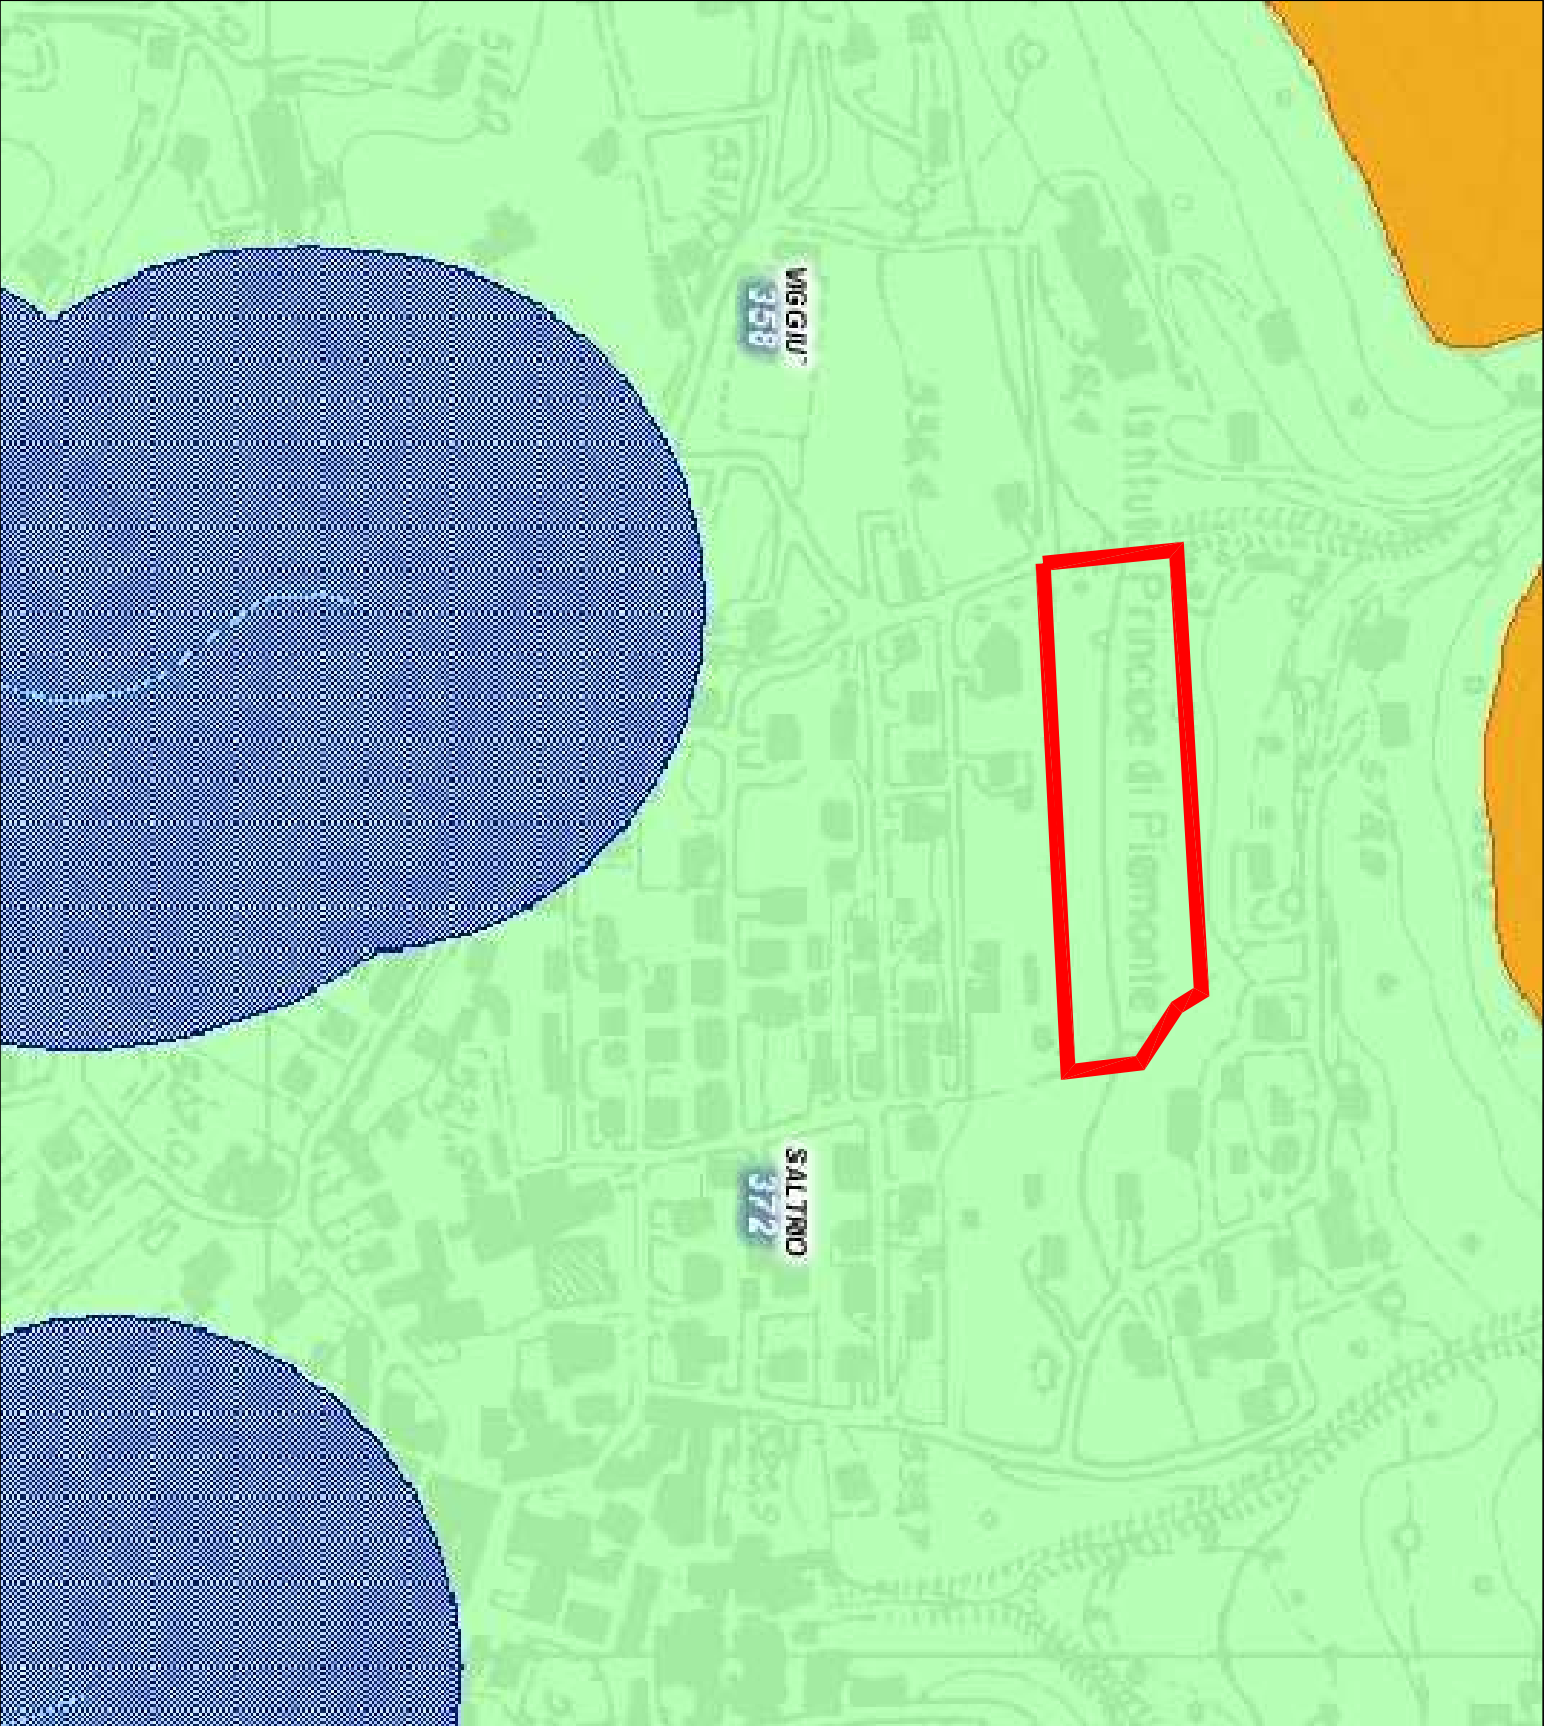

Estratto Beni paesagistici
- Regione Lombardia - Comune di Saltrio-
Vincolo - 372 - Bellezza d'insieme

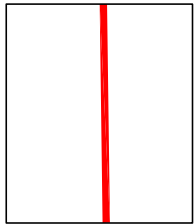

Area oggetto di intervento

IMMOBILIARE PINETA S.R.L.
Sede legale: Legnano (MI) via Della vittoria 33
C.I.: e P.IVA: 07726730968

COMUNE DI SALTIRIO (VA) - VIA CASSI
PROGETTO EDILIZIA RESIDENZIALE

ELABORATO	TAVOLA N°	
APC 1		01
TITOLO	Inquadramento territoriale	SCALA
		varie
PROPRIETA'	IMM.RE PINETA S.R.L.	
PROGETTISTA	ARCH. ANNA LAZZARINI ARCH. MARCO MACIOCE	
DATA	06.2012	FILE
REVISIONE 01	FILE	
REVISIONE 02	FILE	
 Lazzarini - Macioce Architetti C.so Italia n. 43 20014 - Cernusco (MI) Tel. +39 0331 696966 Fax +39 0331 424539 info@lazzarini.it C.so Roma n. 32 20014 - Cernusco (MI) Tel. +39 0331 696966 Fax +39 0331 424539 info@lazzarini.it		