



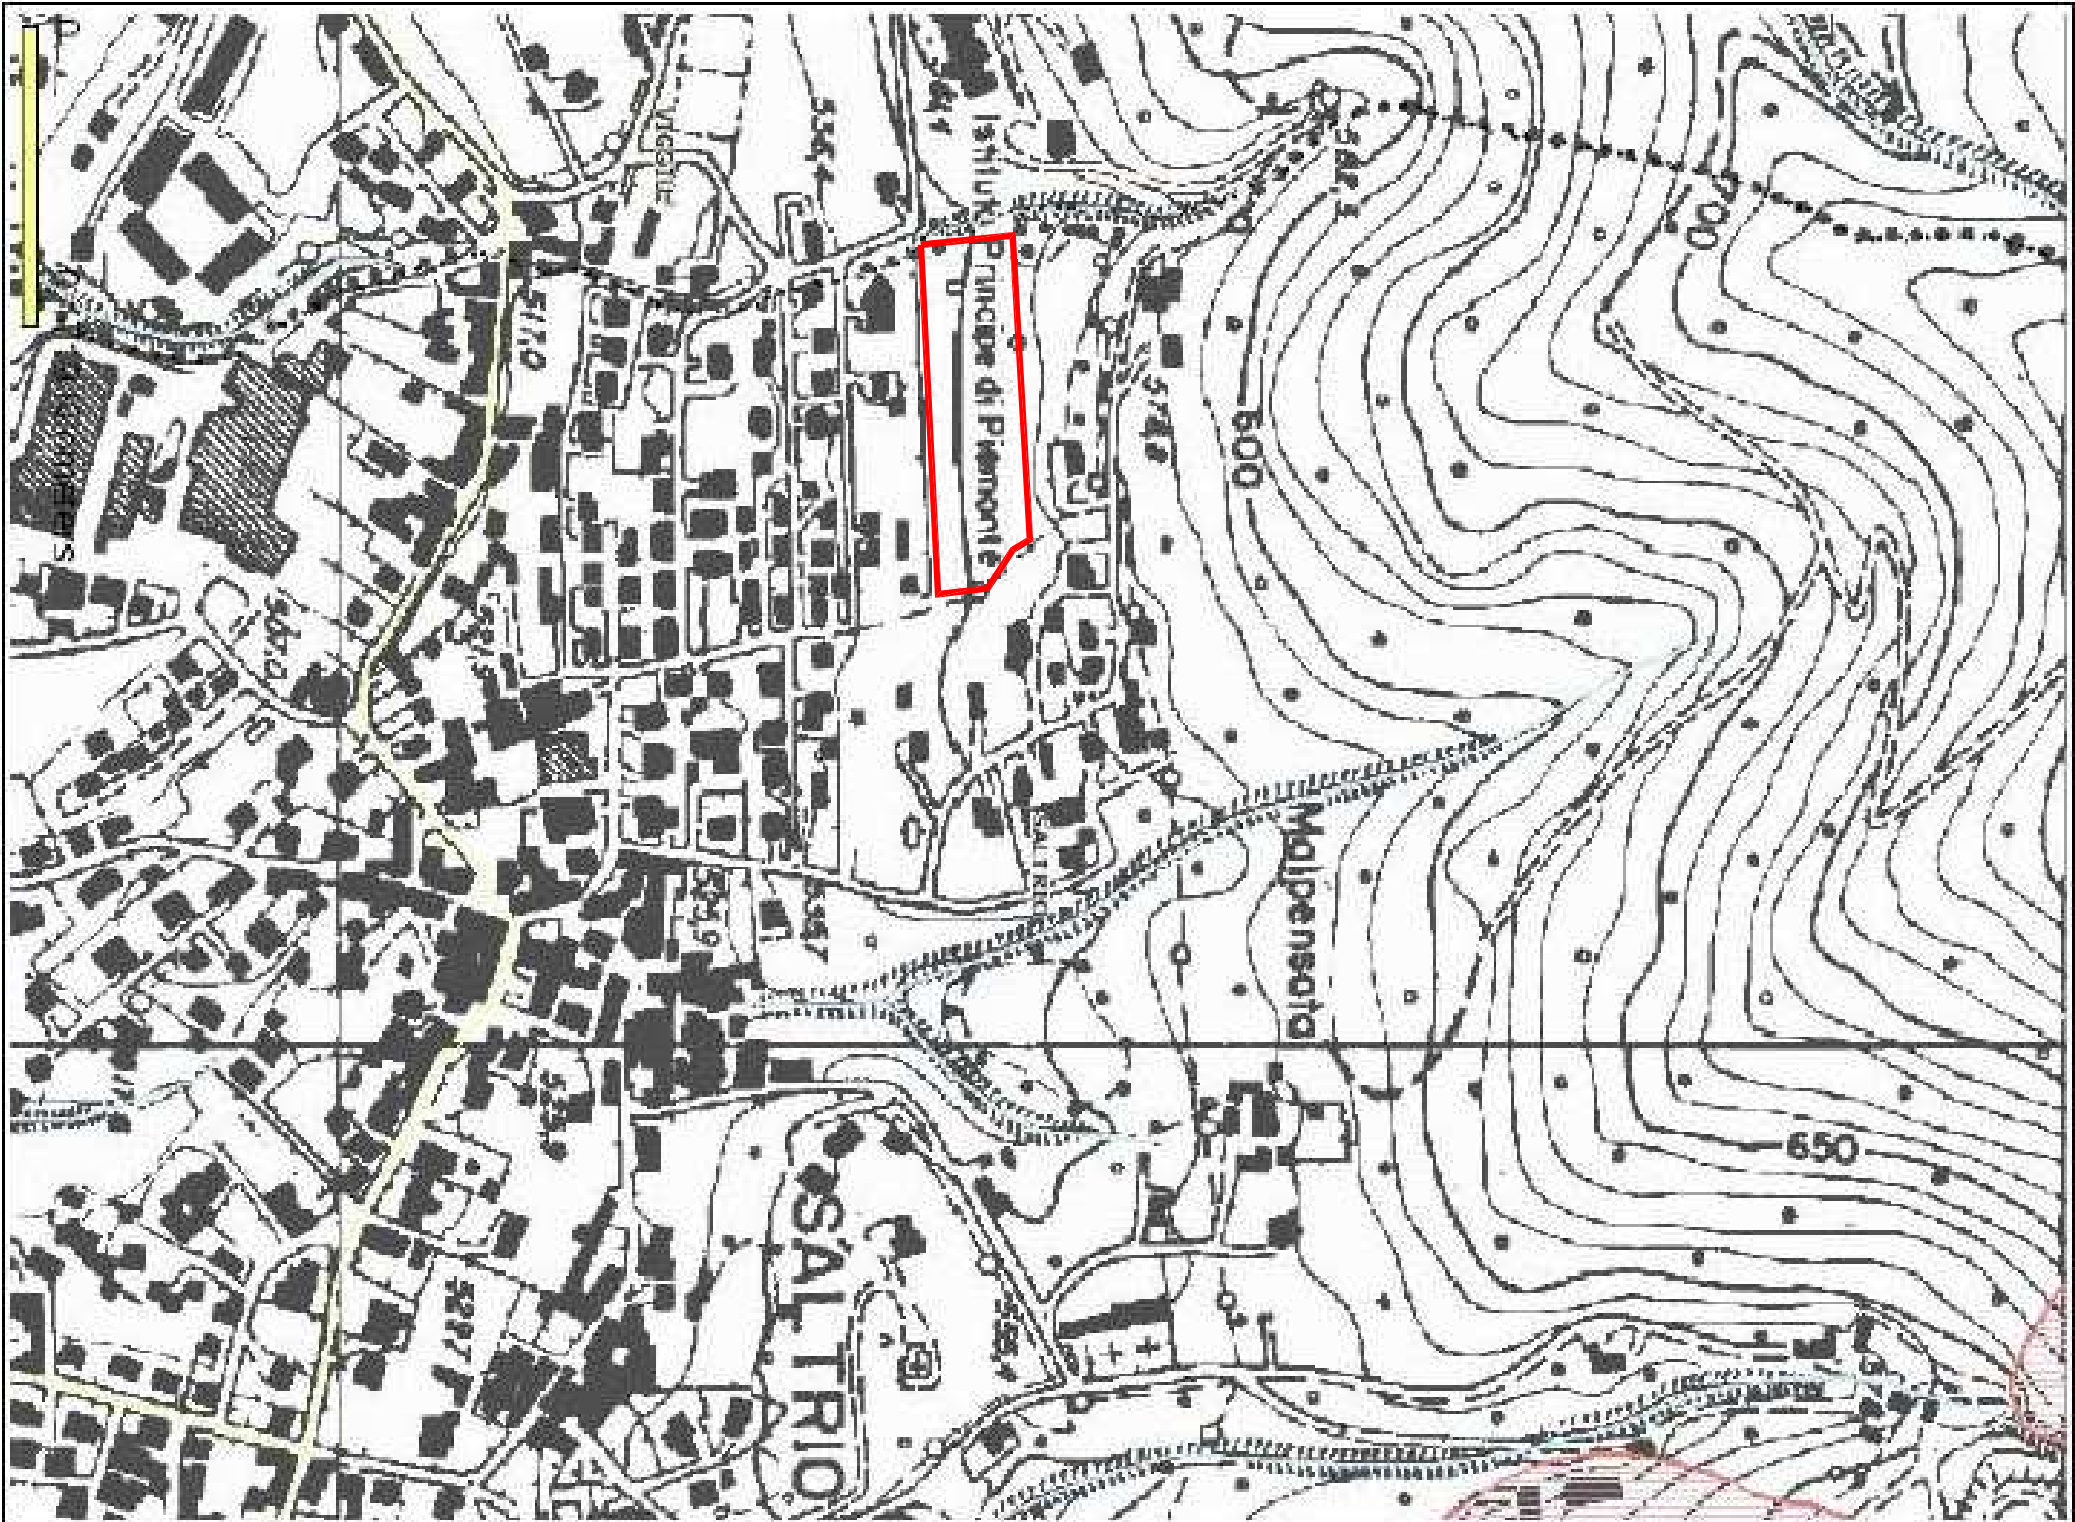

- Legenda**
- Dissesti PAI poligonali
 - FRANE: Area di frana stabilizzata (F/s)Macchie e integrazioni
 - Strade
 - Fiumi
 - Confini comunali
 - Confini provinciale - LNI
 - Confini regionale - LNI


PTC Provinciale - carta rischio geologico

Scala 1:5000

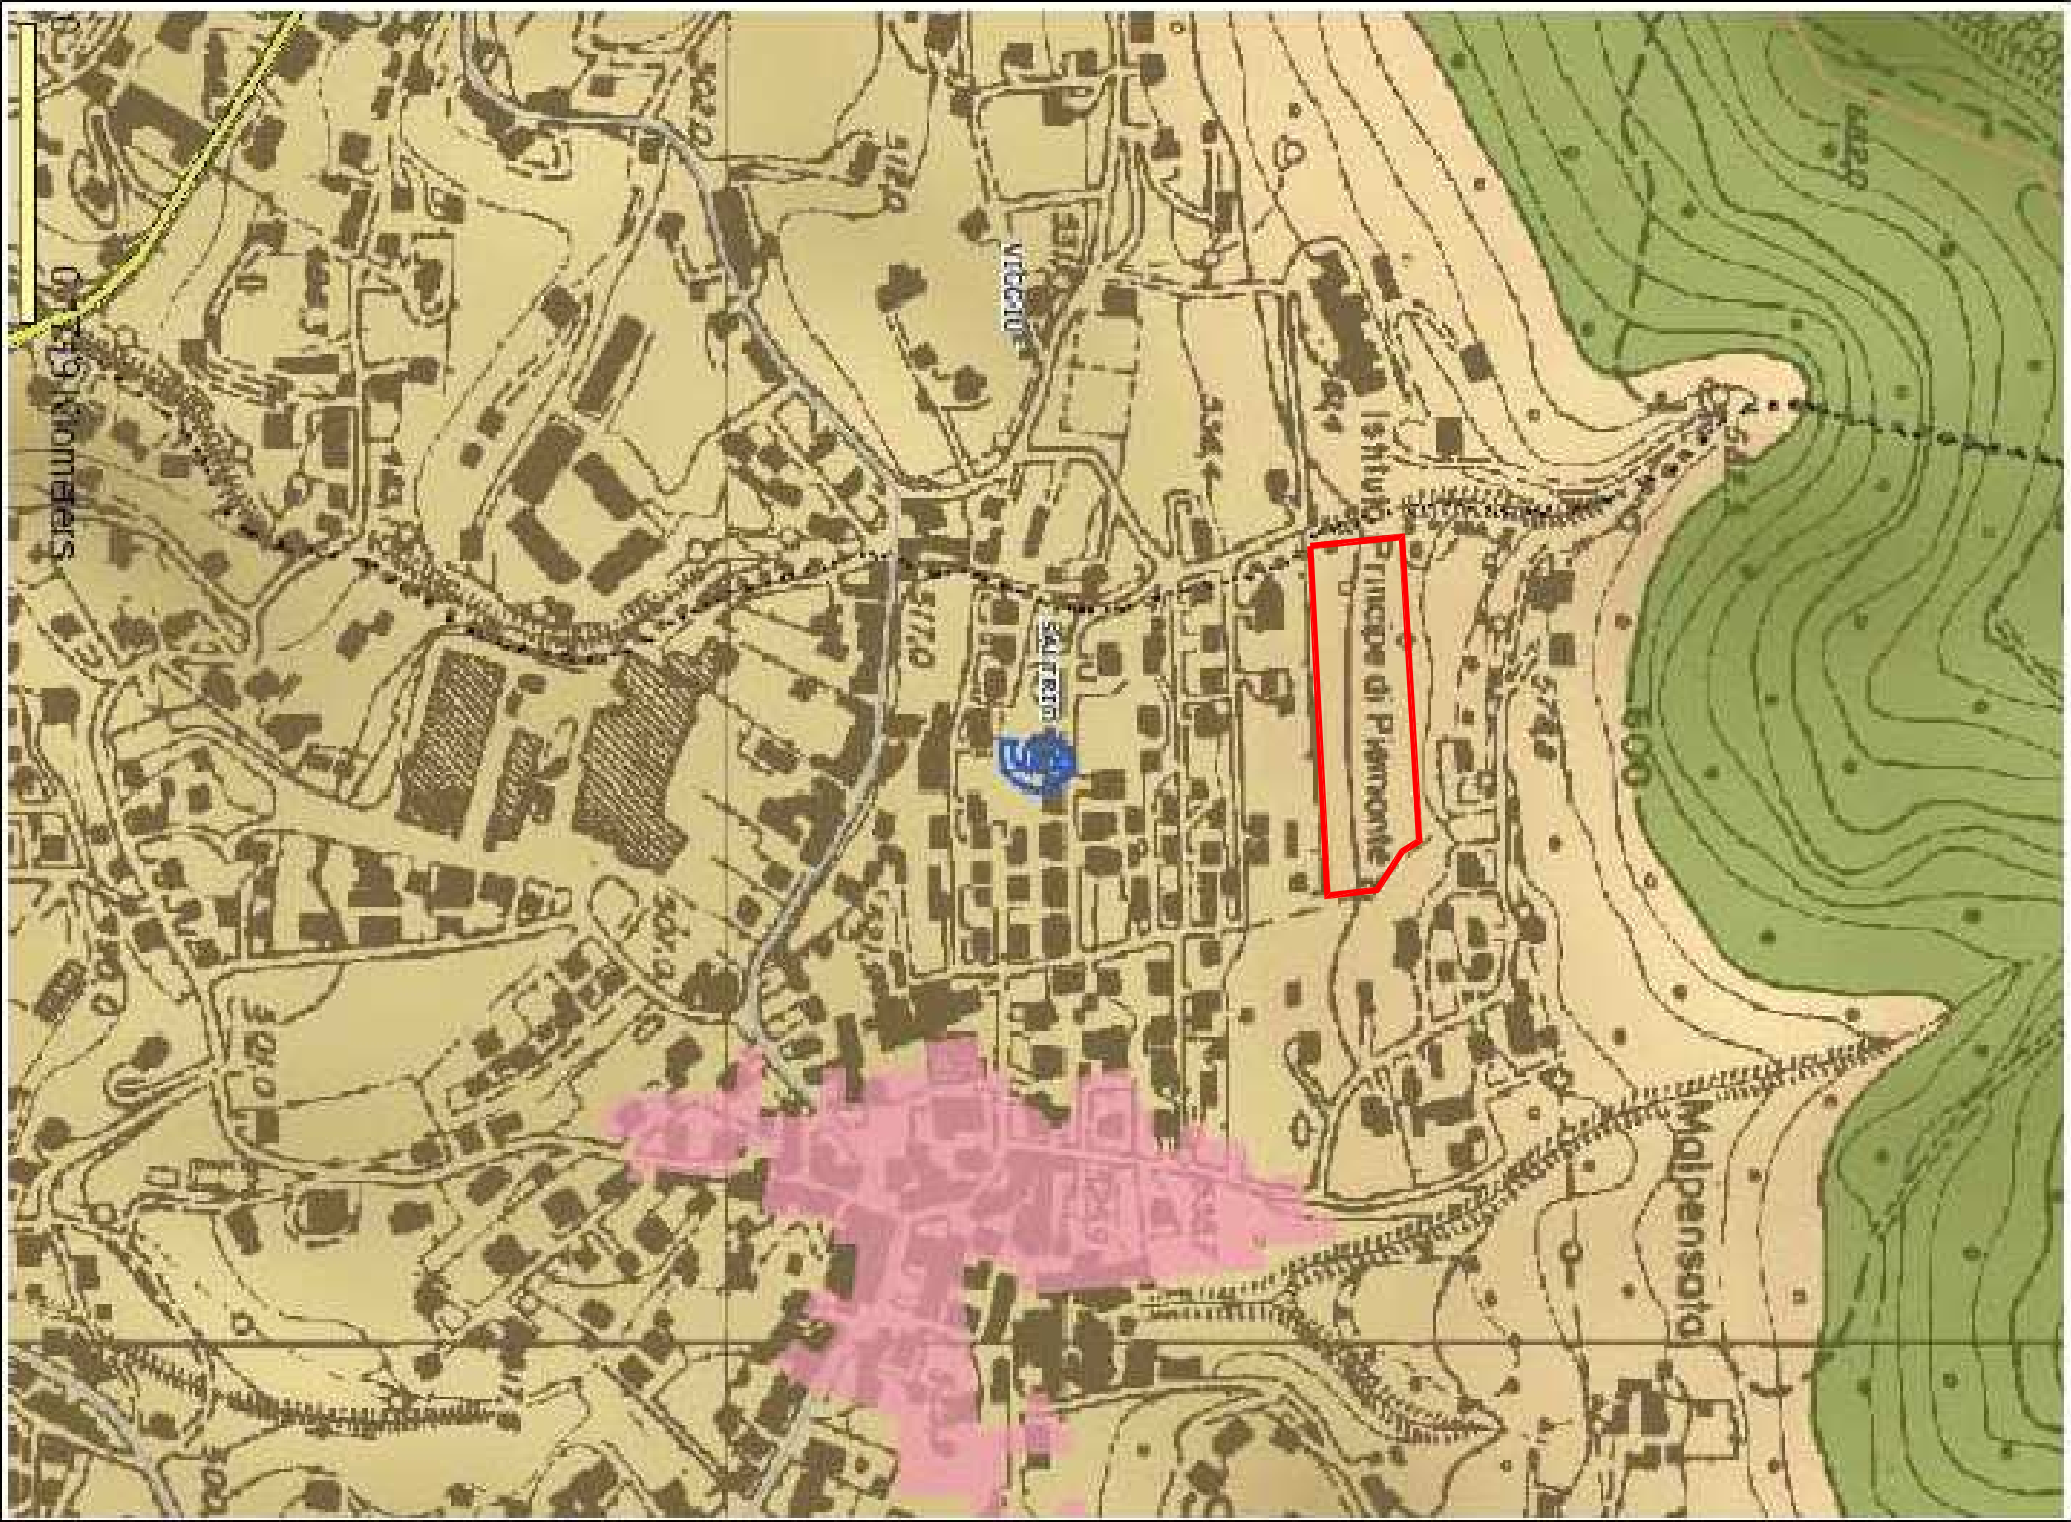


- Legenda**
- Traoalati di interesse paesaggistico
 - Ambiti paesaggistici DELLA VALCERESIO
 - Critiali - LNI
 - Nuclai storici
 - Strade
 - Ambiti territoriali
 - Aree di elevata naturalità
 - Aree di rilevanza ambientale
 - Confini comunali
 - Confini provinciale - LNI
 - Confini regionale - LNI


PTC Provinciale - carta paesaggio

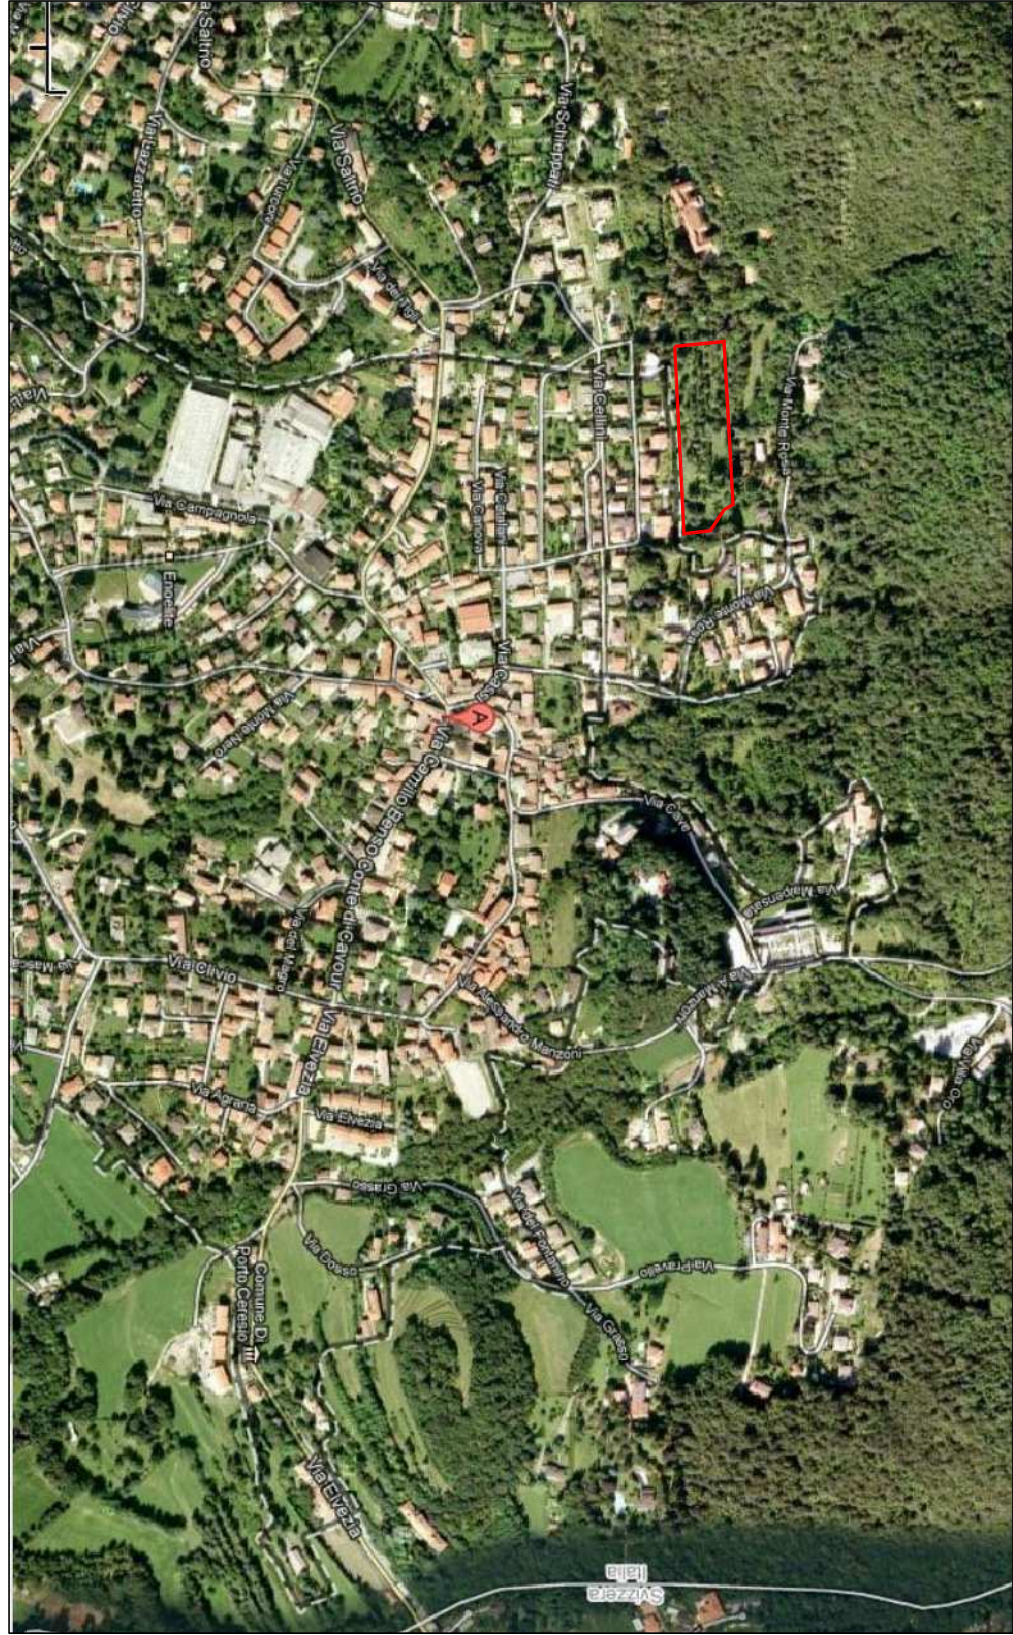


Ortofoto

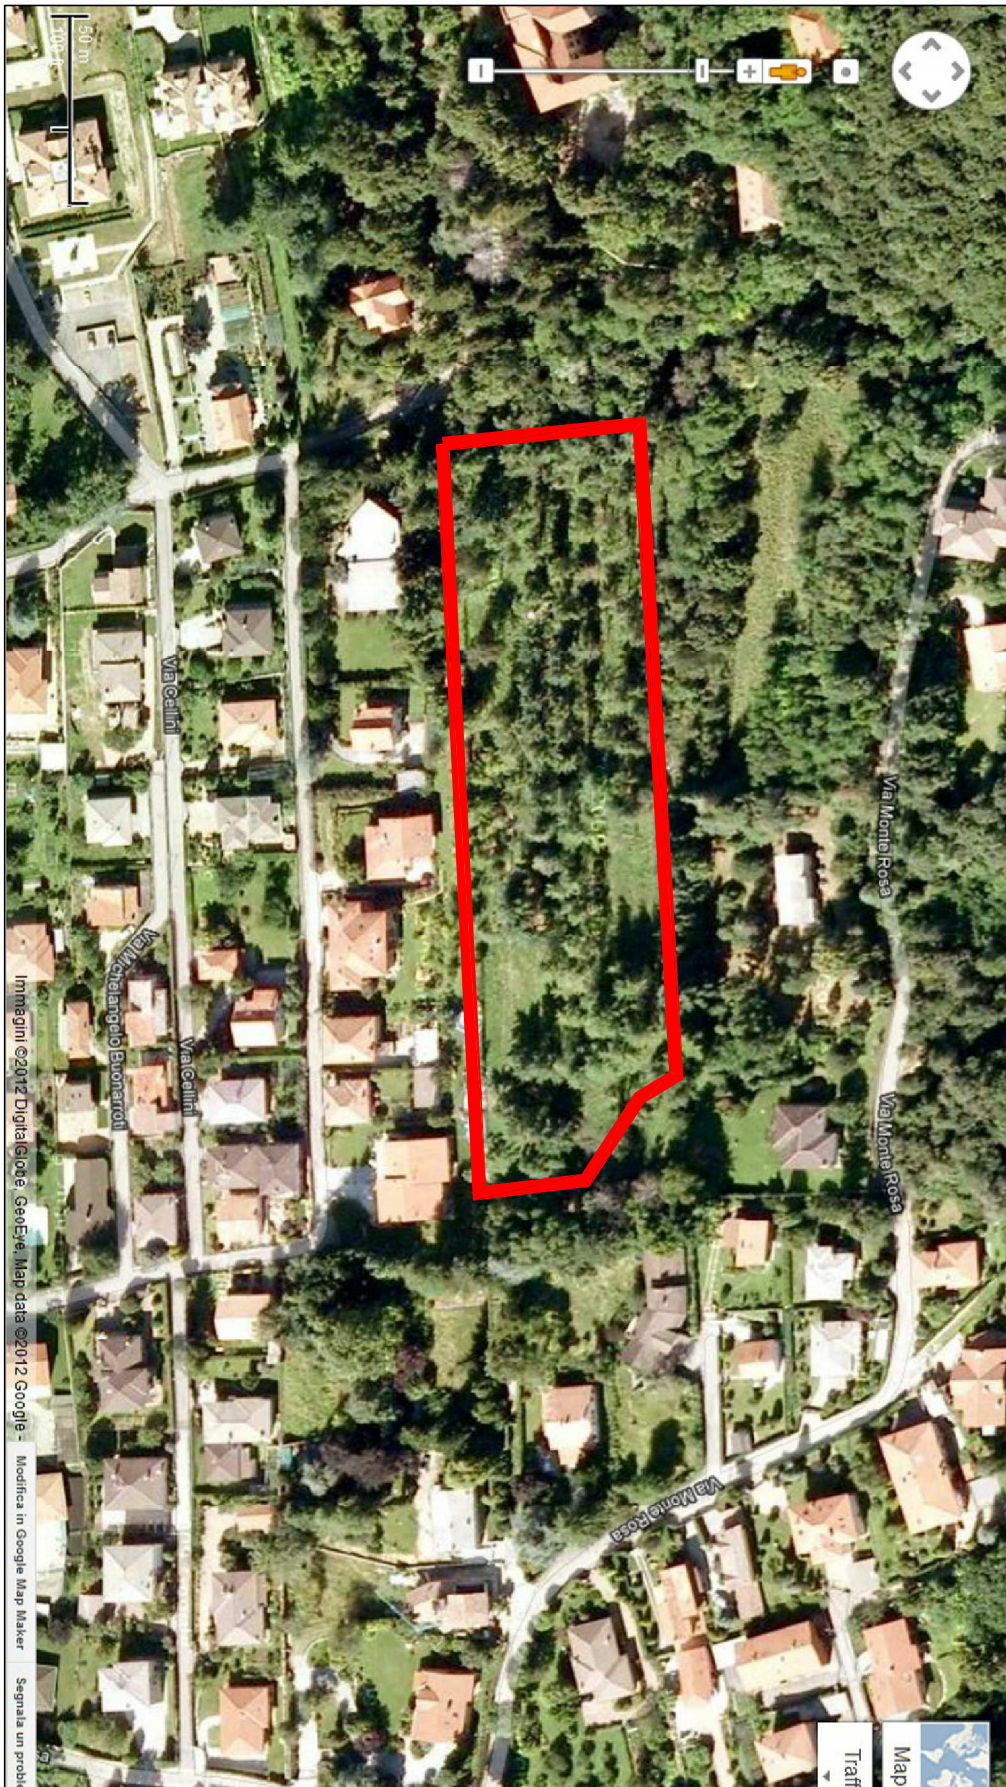

Ortofoto

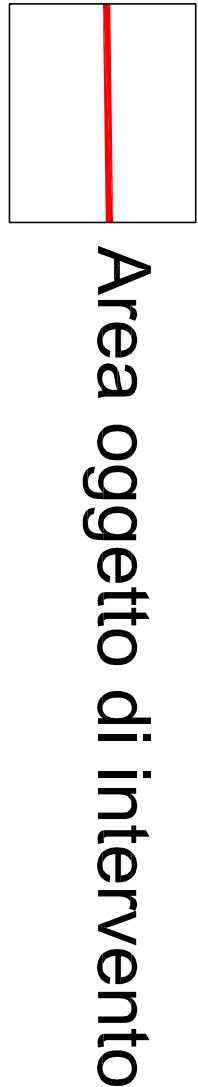

Area oggetto di intervento

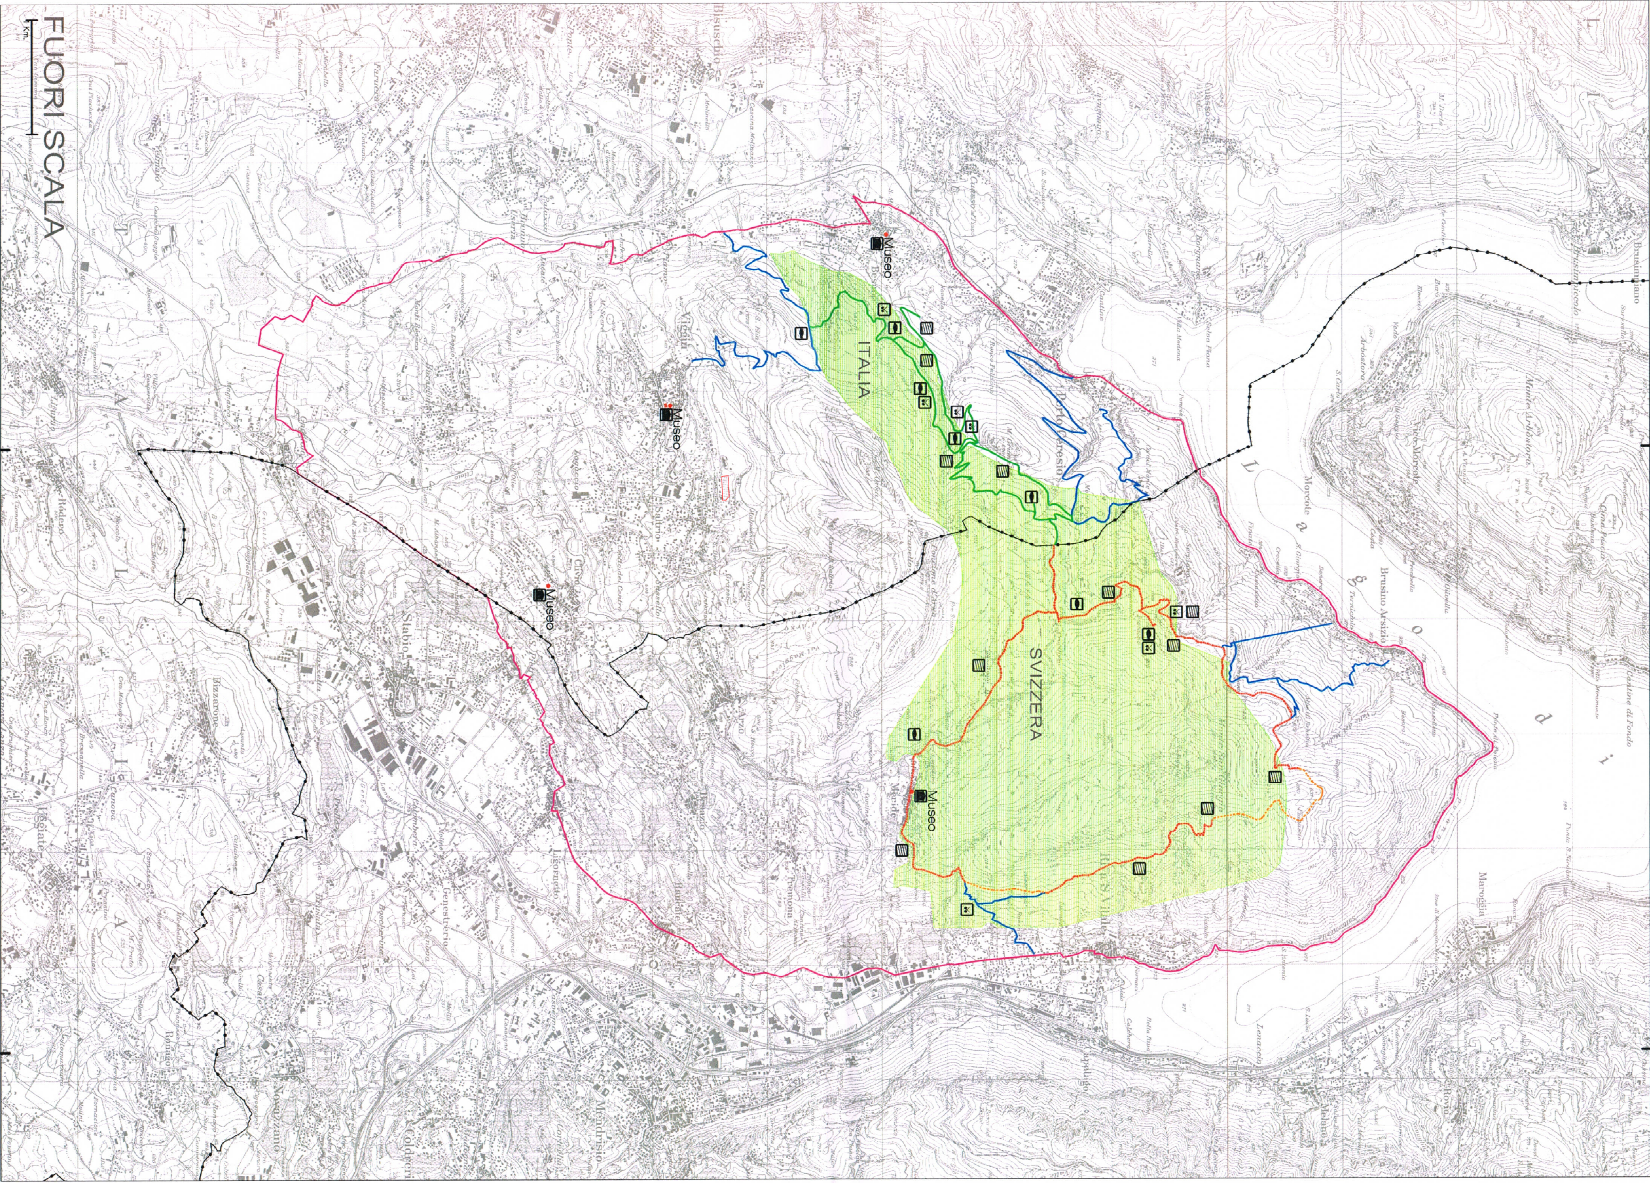

Estratto sito Unesco Monte San Giorgio

IMMOBILIARE PINETA S.R.L.
Sede legale: Legnano (MI) via Della Vittoria 33
C.I.: e P.IVA: 0726720988

COMUNE DI SALTIRIO (VA) - VIA CASSI
PROGETTO EDILIZIA RESIDENZIALE

ELABORATO	TITOLO	1b
APC 1	Inquadramento territoriale	varie

PROPRIETÀ IMM.RE PINETA S.R.L.

PROGETTISTA
ARCH. ANNA LAZZARINI
ARCH. MARCO MACIOCE

DATA	FILE	06.2012
REVISIONE 01	FILE	
REVISIONE 02	FILE	

LMA
Lazzarini - Macioce
Architetti

C.so Italia n. 43
20139 Legnano (MI)
Tel. +39 0331 596068
Fax +39 0331 421830
info@lazzarini.it

Via Roma n. 32
20139 Legnano (MI)
Tel. +39 0331 421830
Fax +39 0331 421830
info@lazzarini.it