


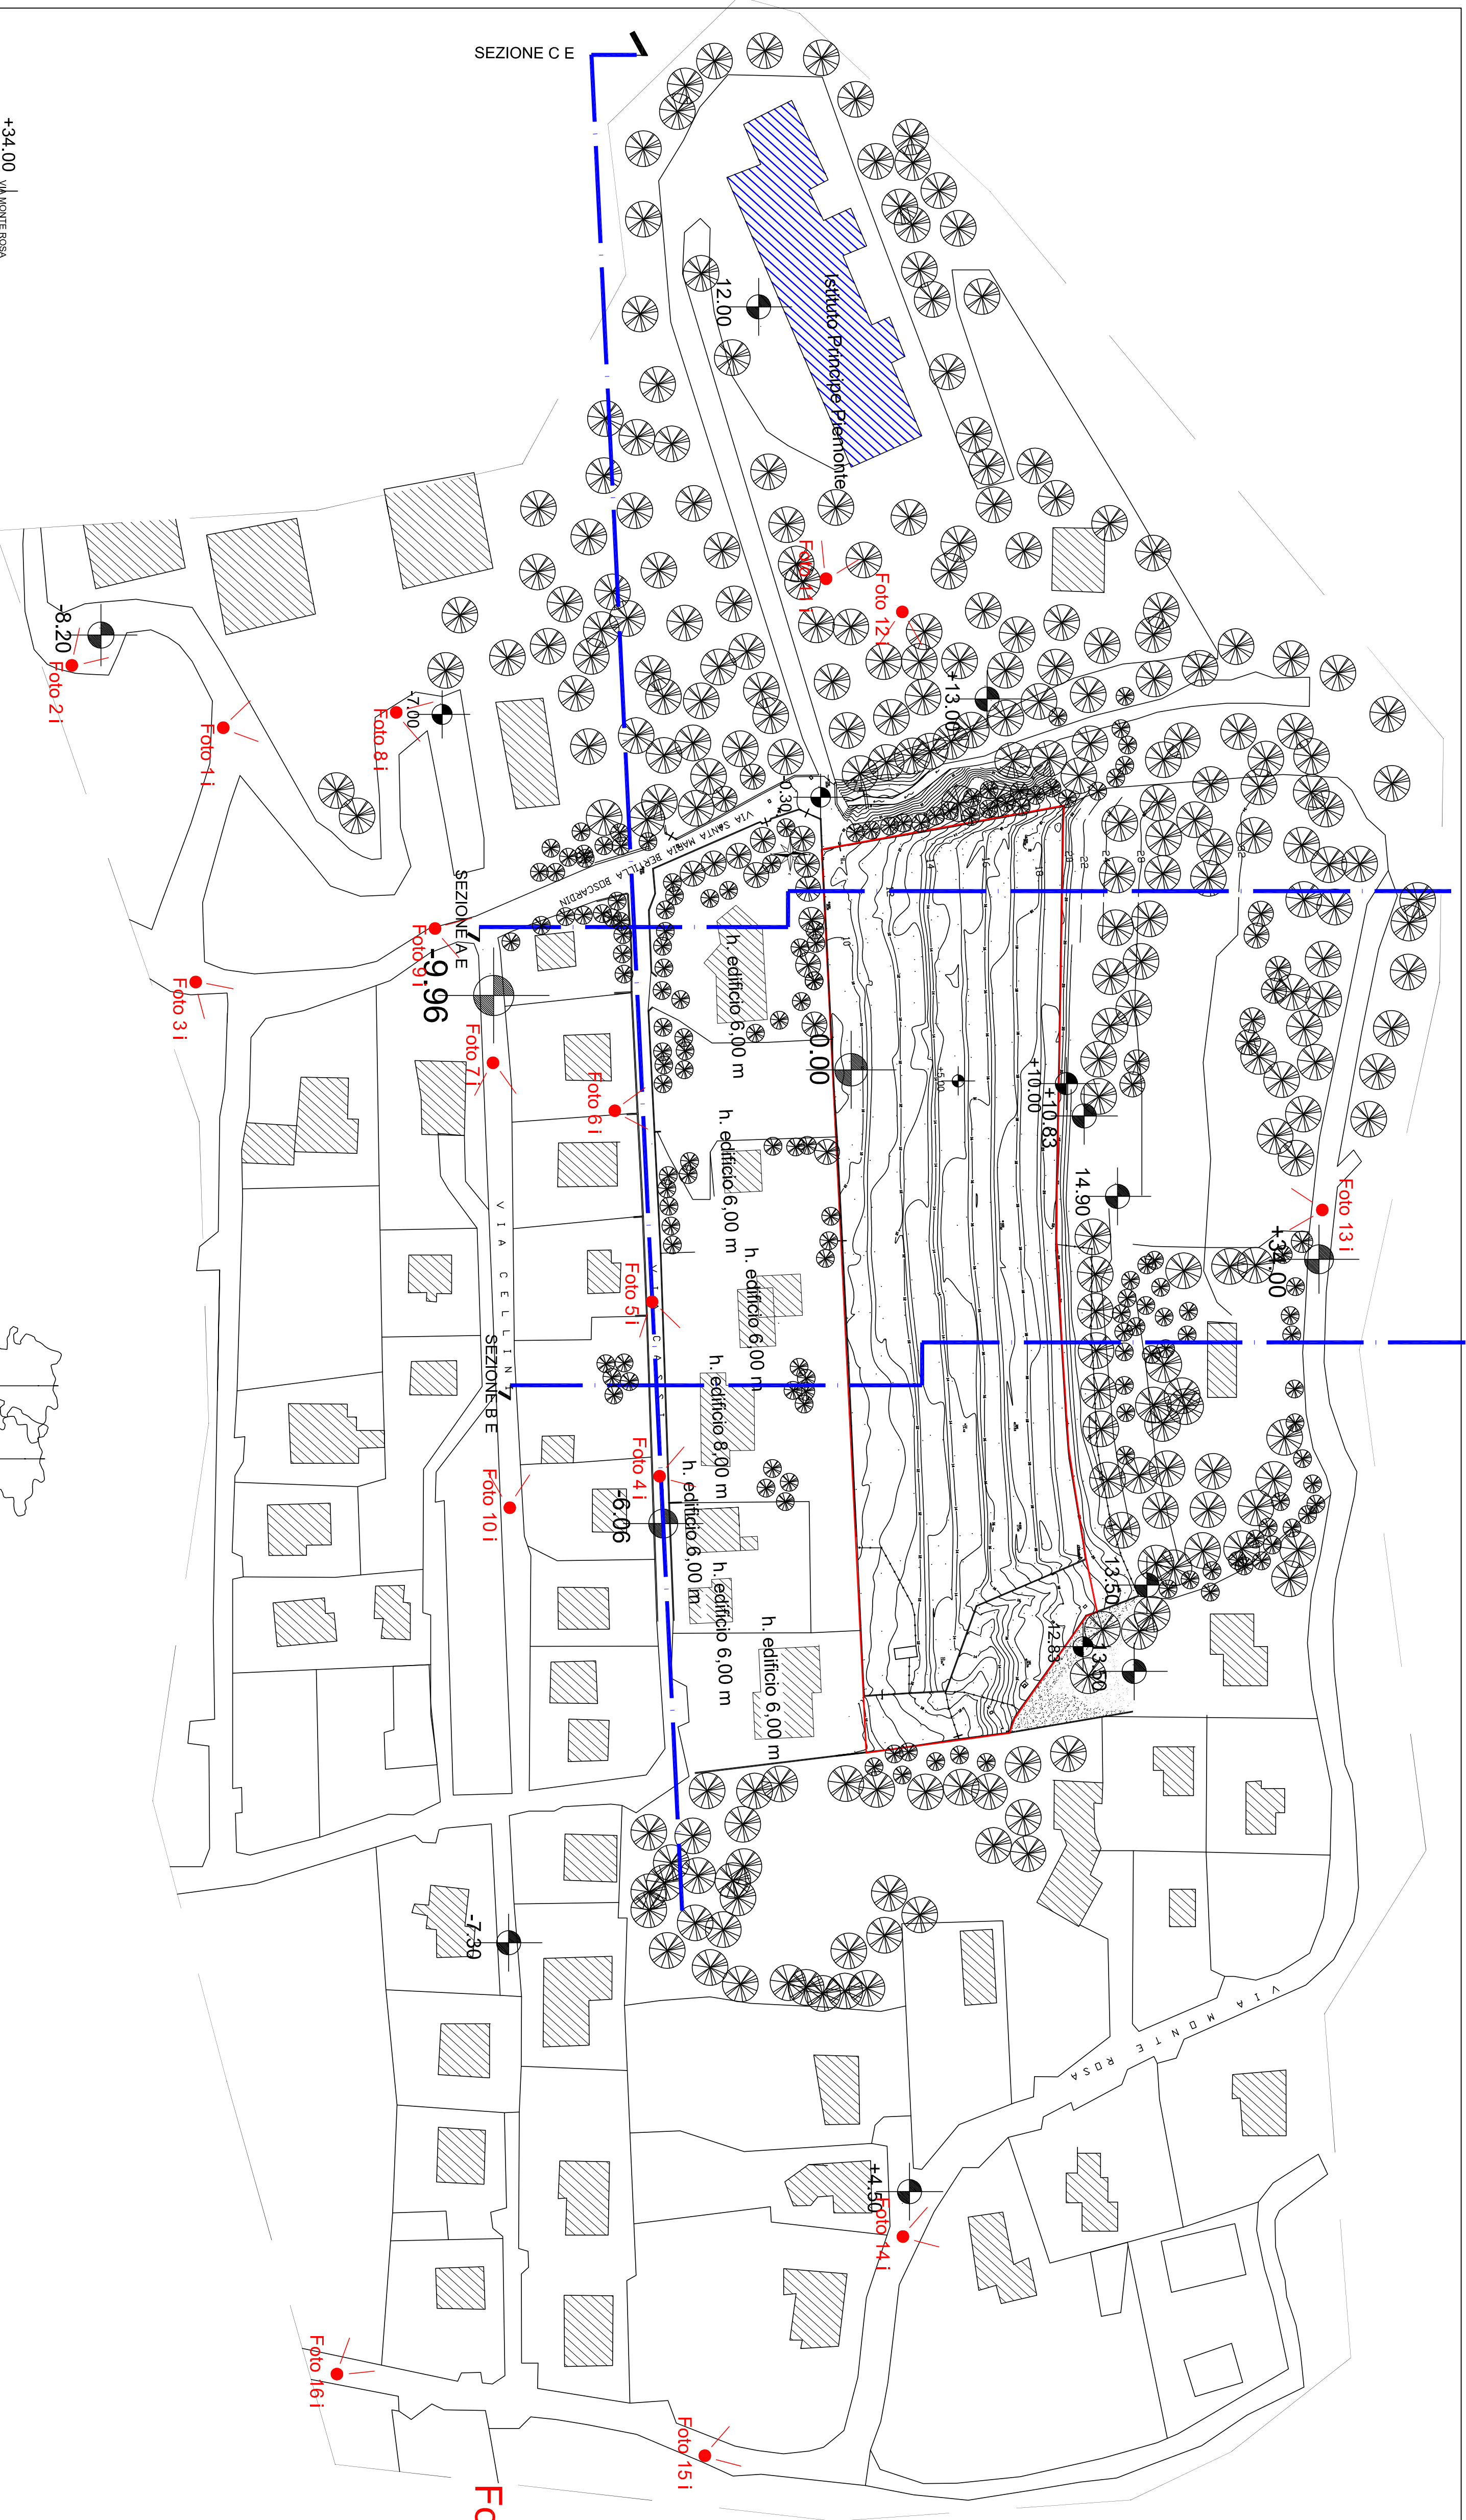


SEZIONE C E

Foto 1
CONO OTTICO RILIEVO FOTOGRAFICO


EDIFICI RESIDENZIALI
ISTITUTO PRINCIPE PIEMONTE

SAGOMA PROGETTO

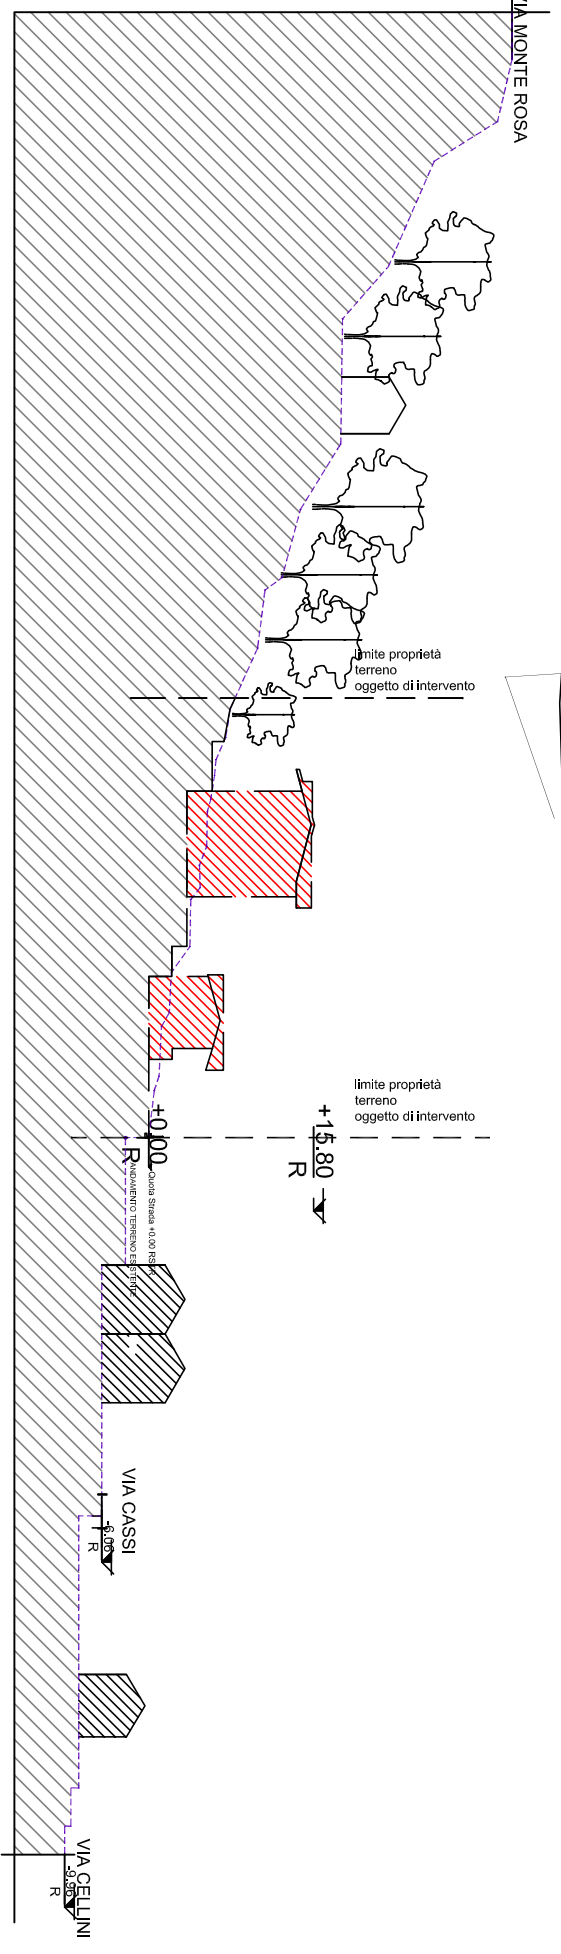


SEZIONE GLOBALE B ESISTENTE

ANDAMENTO TERRENO ESISTENTE

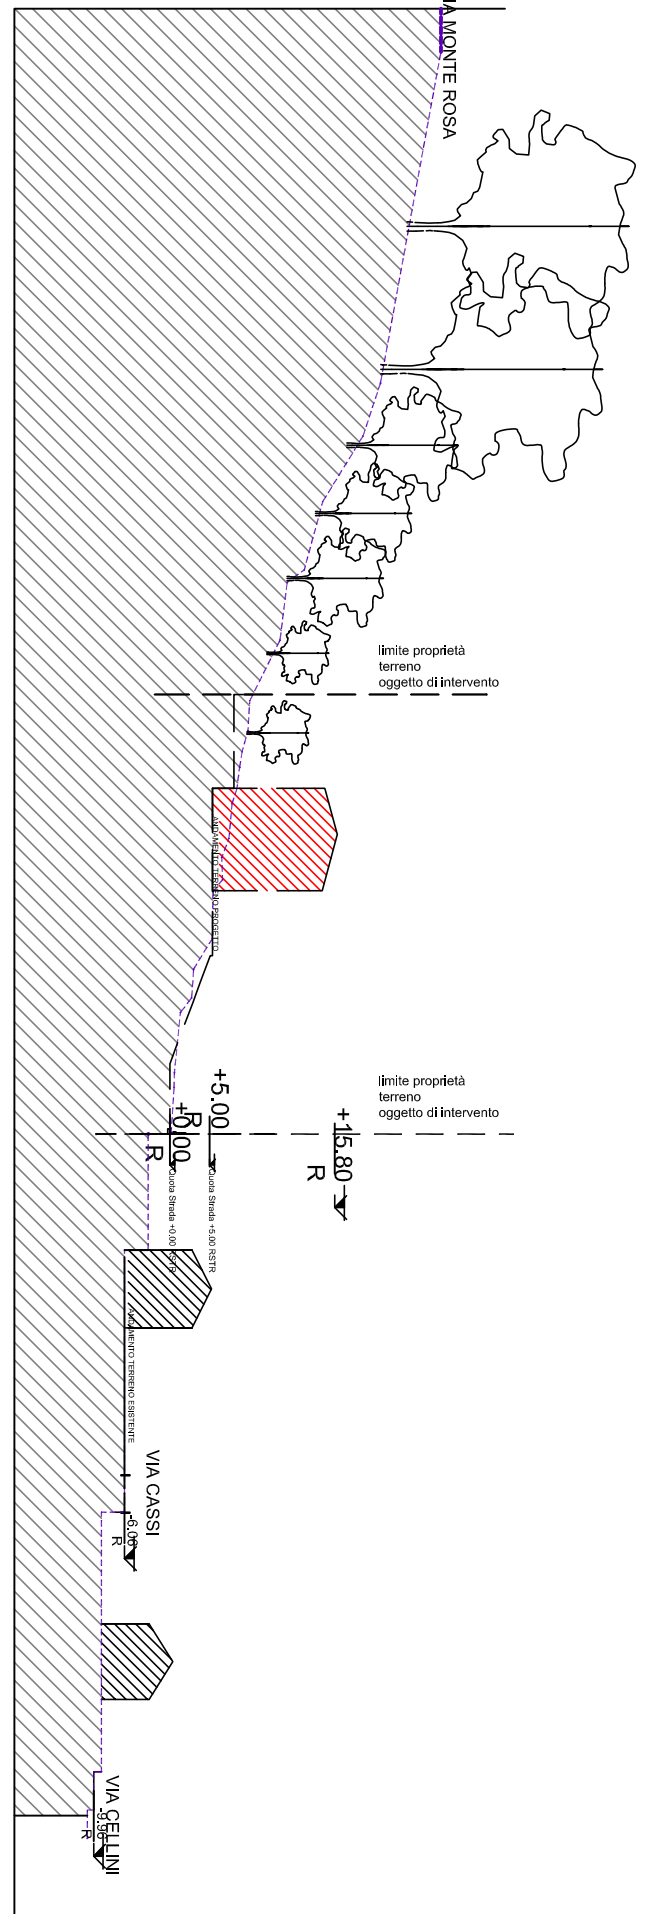

SEZIONE GLOBALE A-A ESISTENTE

ANDAMENTO TERRENO ESISTENTE

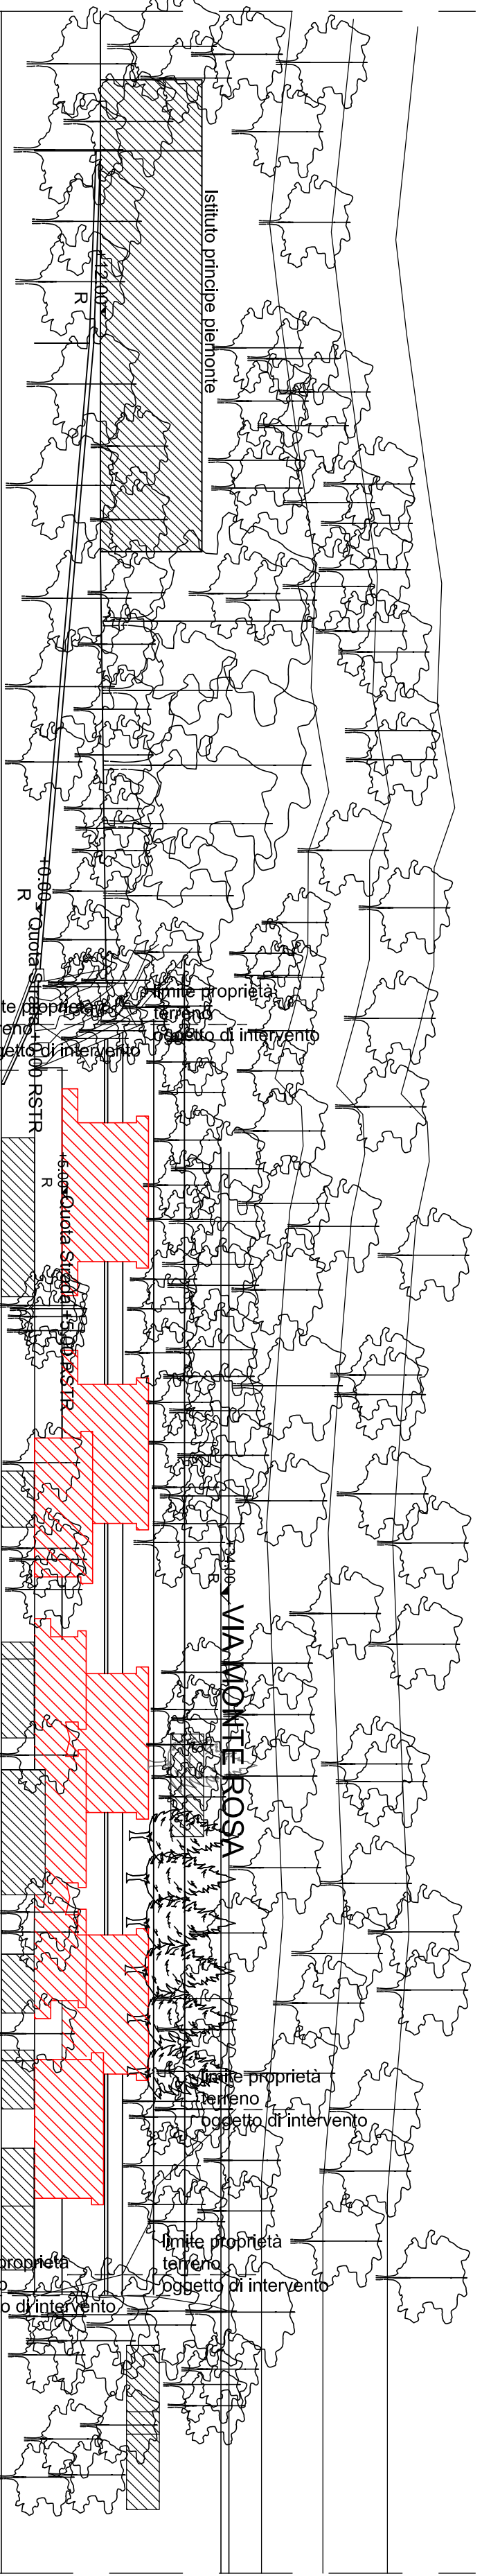

SEZIONE GLOBALE C ESISTENTE

IMMOBILIARE PINETA S.R.L. Sede legale: Saltrio (VA) - Via della Vittoria 23 C.T. e P.IVA: 07725700968	
COMUNE DI SALTIRIO (VA) - VIA CASSI PROGETTO EDILIZIA RESIDENZIALE	
ELABORATO	TRACIAT
TITOLO	APC 1
Piantina generale stato di fatto - Rilievo globale Sezioni globali esistenti	
1:300	
PROGETTA	
IMM/PINETA S.R.L.	
ARCH. ANNA LAZZARINI ARCH. MARCO MAGGIORE	
DATA	06/2012
REVISIONE 01	FILE
REVISIONE 02	FILE
Lazzarini - Maggiore Architetti	
L.M.A.	
C.A.B. S.p.A. s.r.l. Via S. Maria 12 00187 Roma (RM) Tel. +39 06 5211 0999 Fax +39 06 5211 0999 www.lm.a.it	