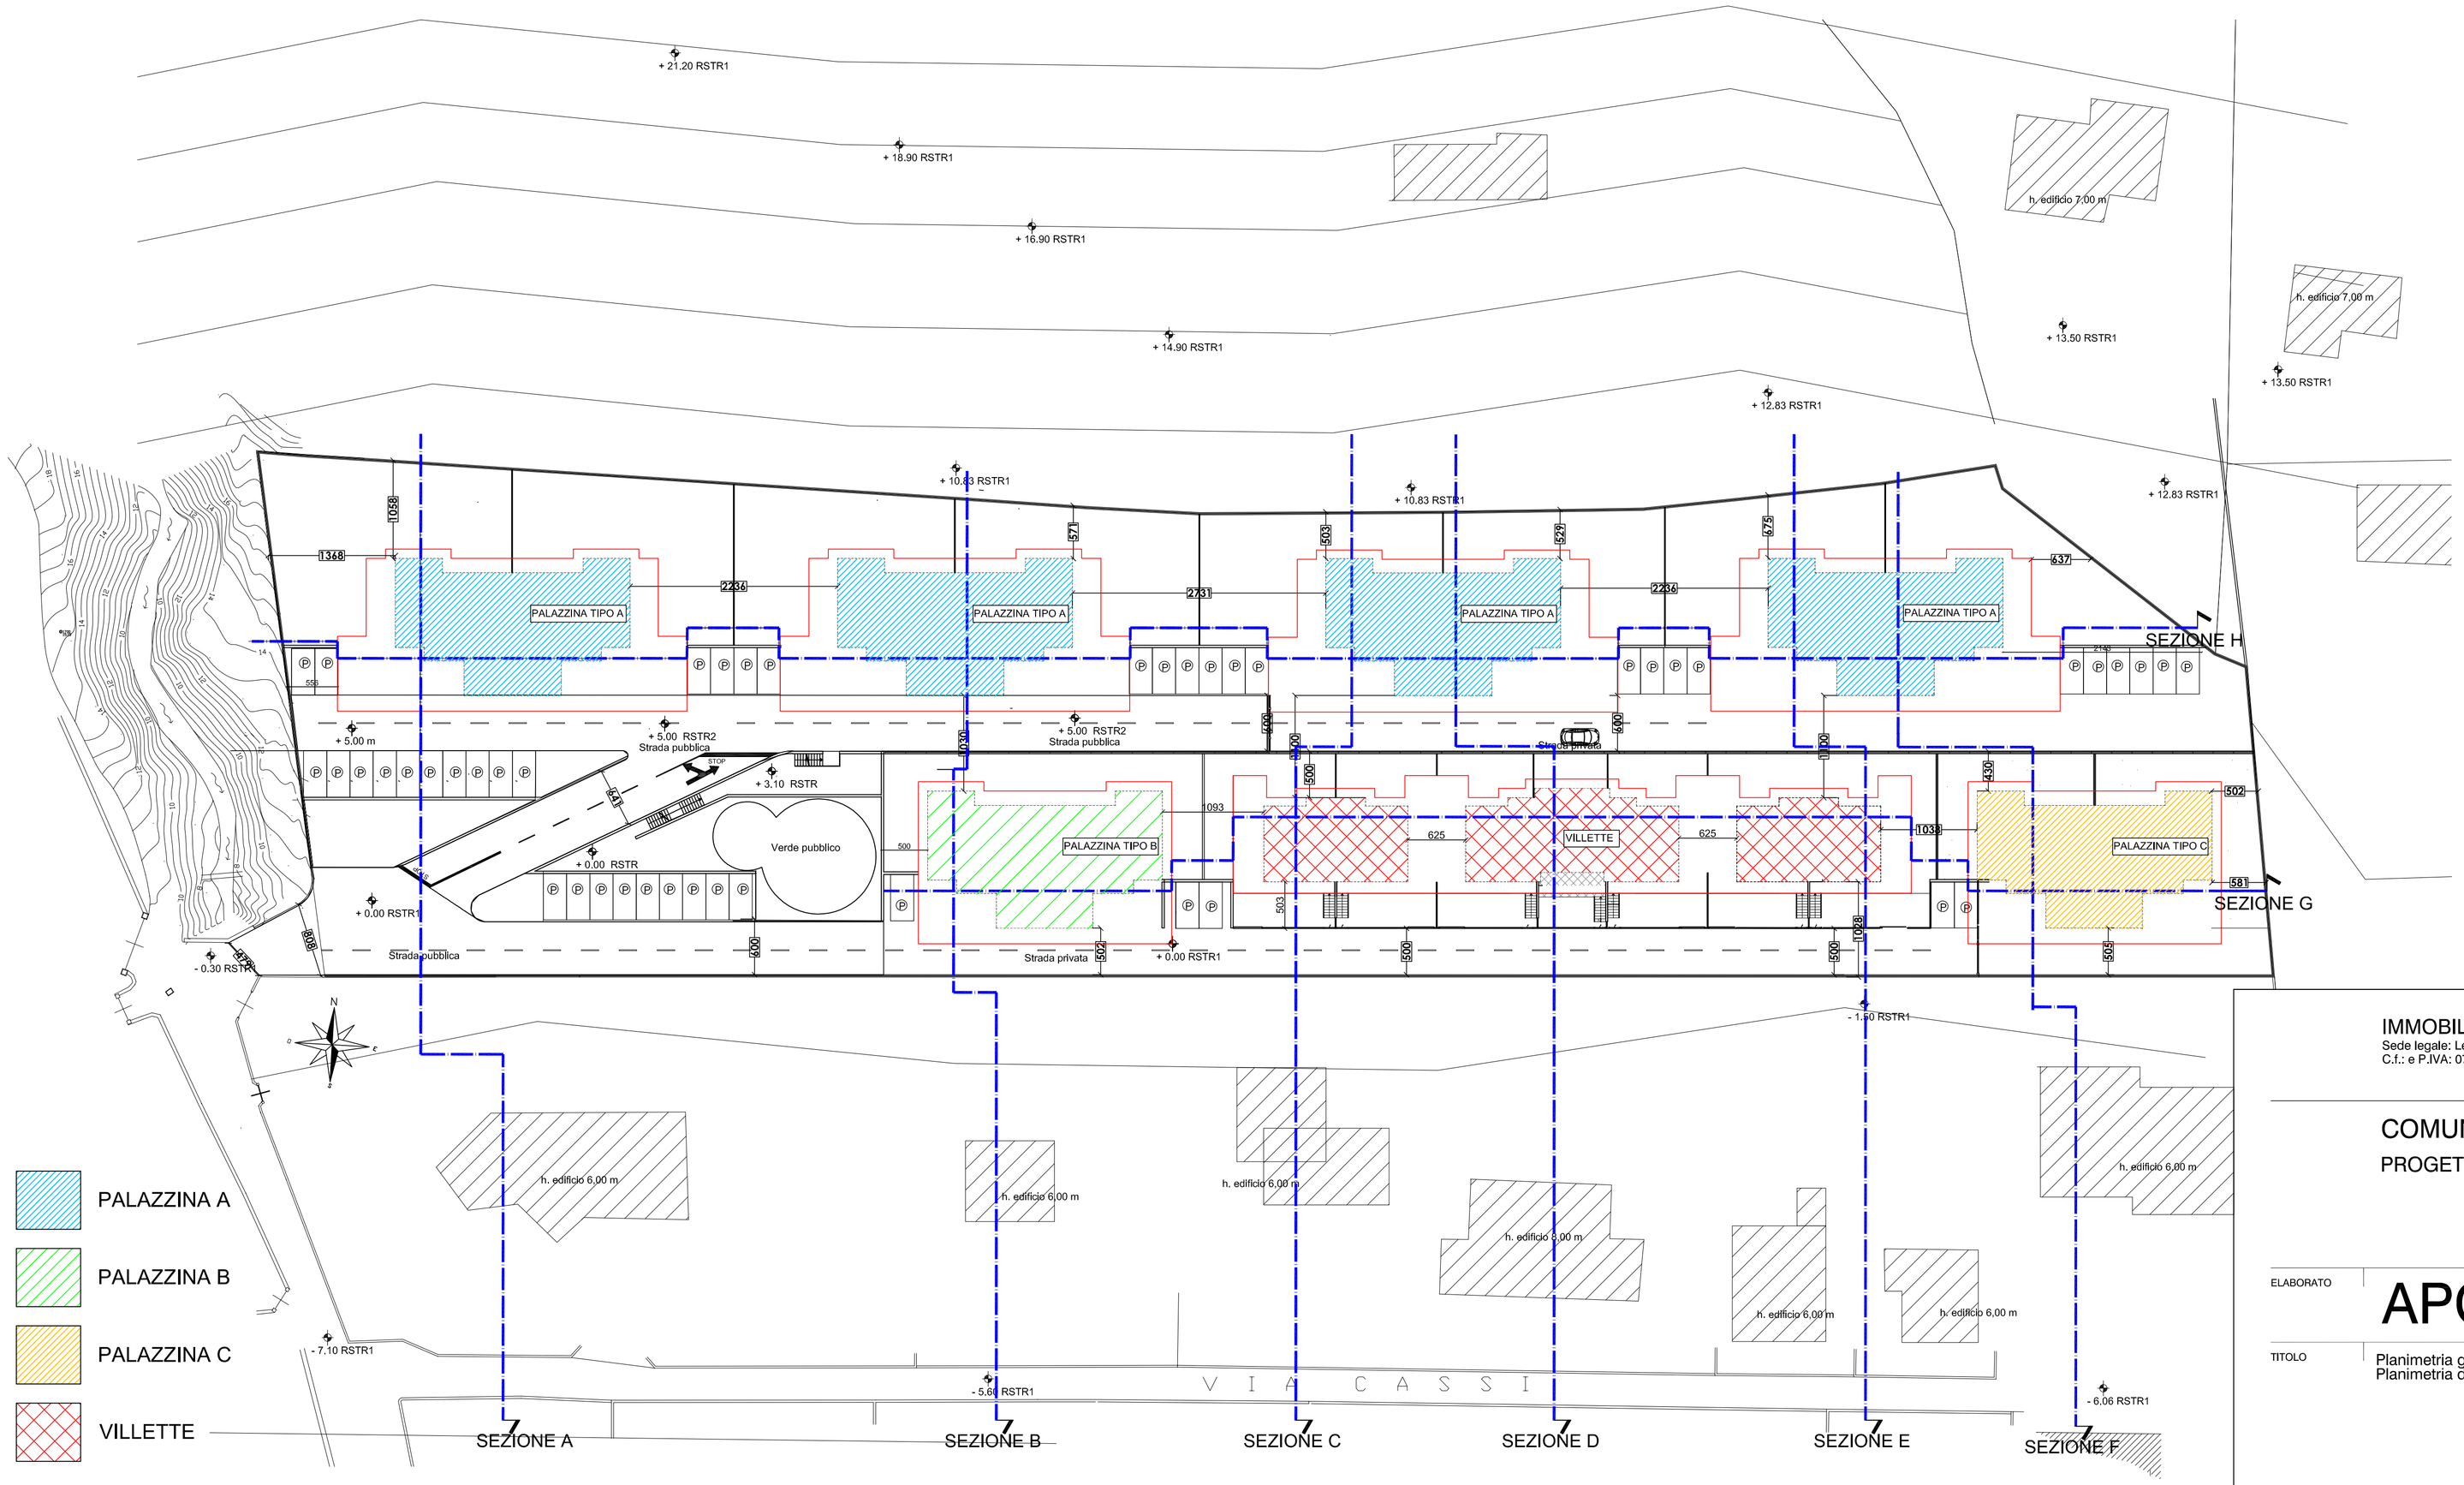

PALAZZINA A

PALAZZINA B

PALAZZINA C

VILLETTE

PLANIMETRIA DI RIFERIMENTO - SCHEMA DI LETTURA

IMMOBILIARE PINETA S.R.L.
Sede legale: Legnano (MI) via Della Vittoria 33
C.f.: e P.IVA: 07726730968

COMUNE DI SALTRIO (VA) - VIA CASSI

PROGETTO EDILIZIA RESIDENZIALE

ELABORATO	APC 1	TAVOLA N°	4c
TITOLO	Planimetria generale progetto - Planimetria di riferimento schema di lettura	SCALA	1:400
PROPRIETA'	IMM.RE PINETA S.R.L.		
PROGETTISTA	ARCH. ANNA LAZZARINI ARCH. MARCO MACIOCE		
DATA	06.2012	FILE	
REVISIONE 01		FILE	
REVISIONE 02		FILE	

LMA
Lazzarini - Macioce
Architetti

C.so Italia n. 43
20025 Legnano (Mi)
italia
tel +39 0331 599696
fax +39 0331 595130
anna@annalazzarini.it

Via Roma n. 32
20014 Cerro Maggiore (Mi)
italia
tel +39 0331 421830
fax +39 0331 424539
info@villadelfe.191.it