




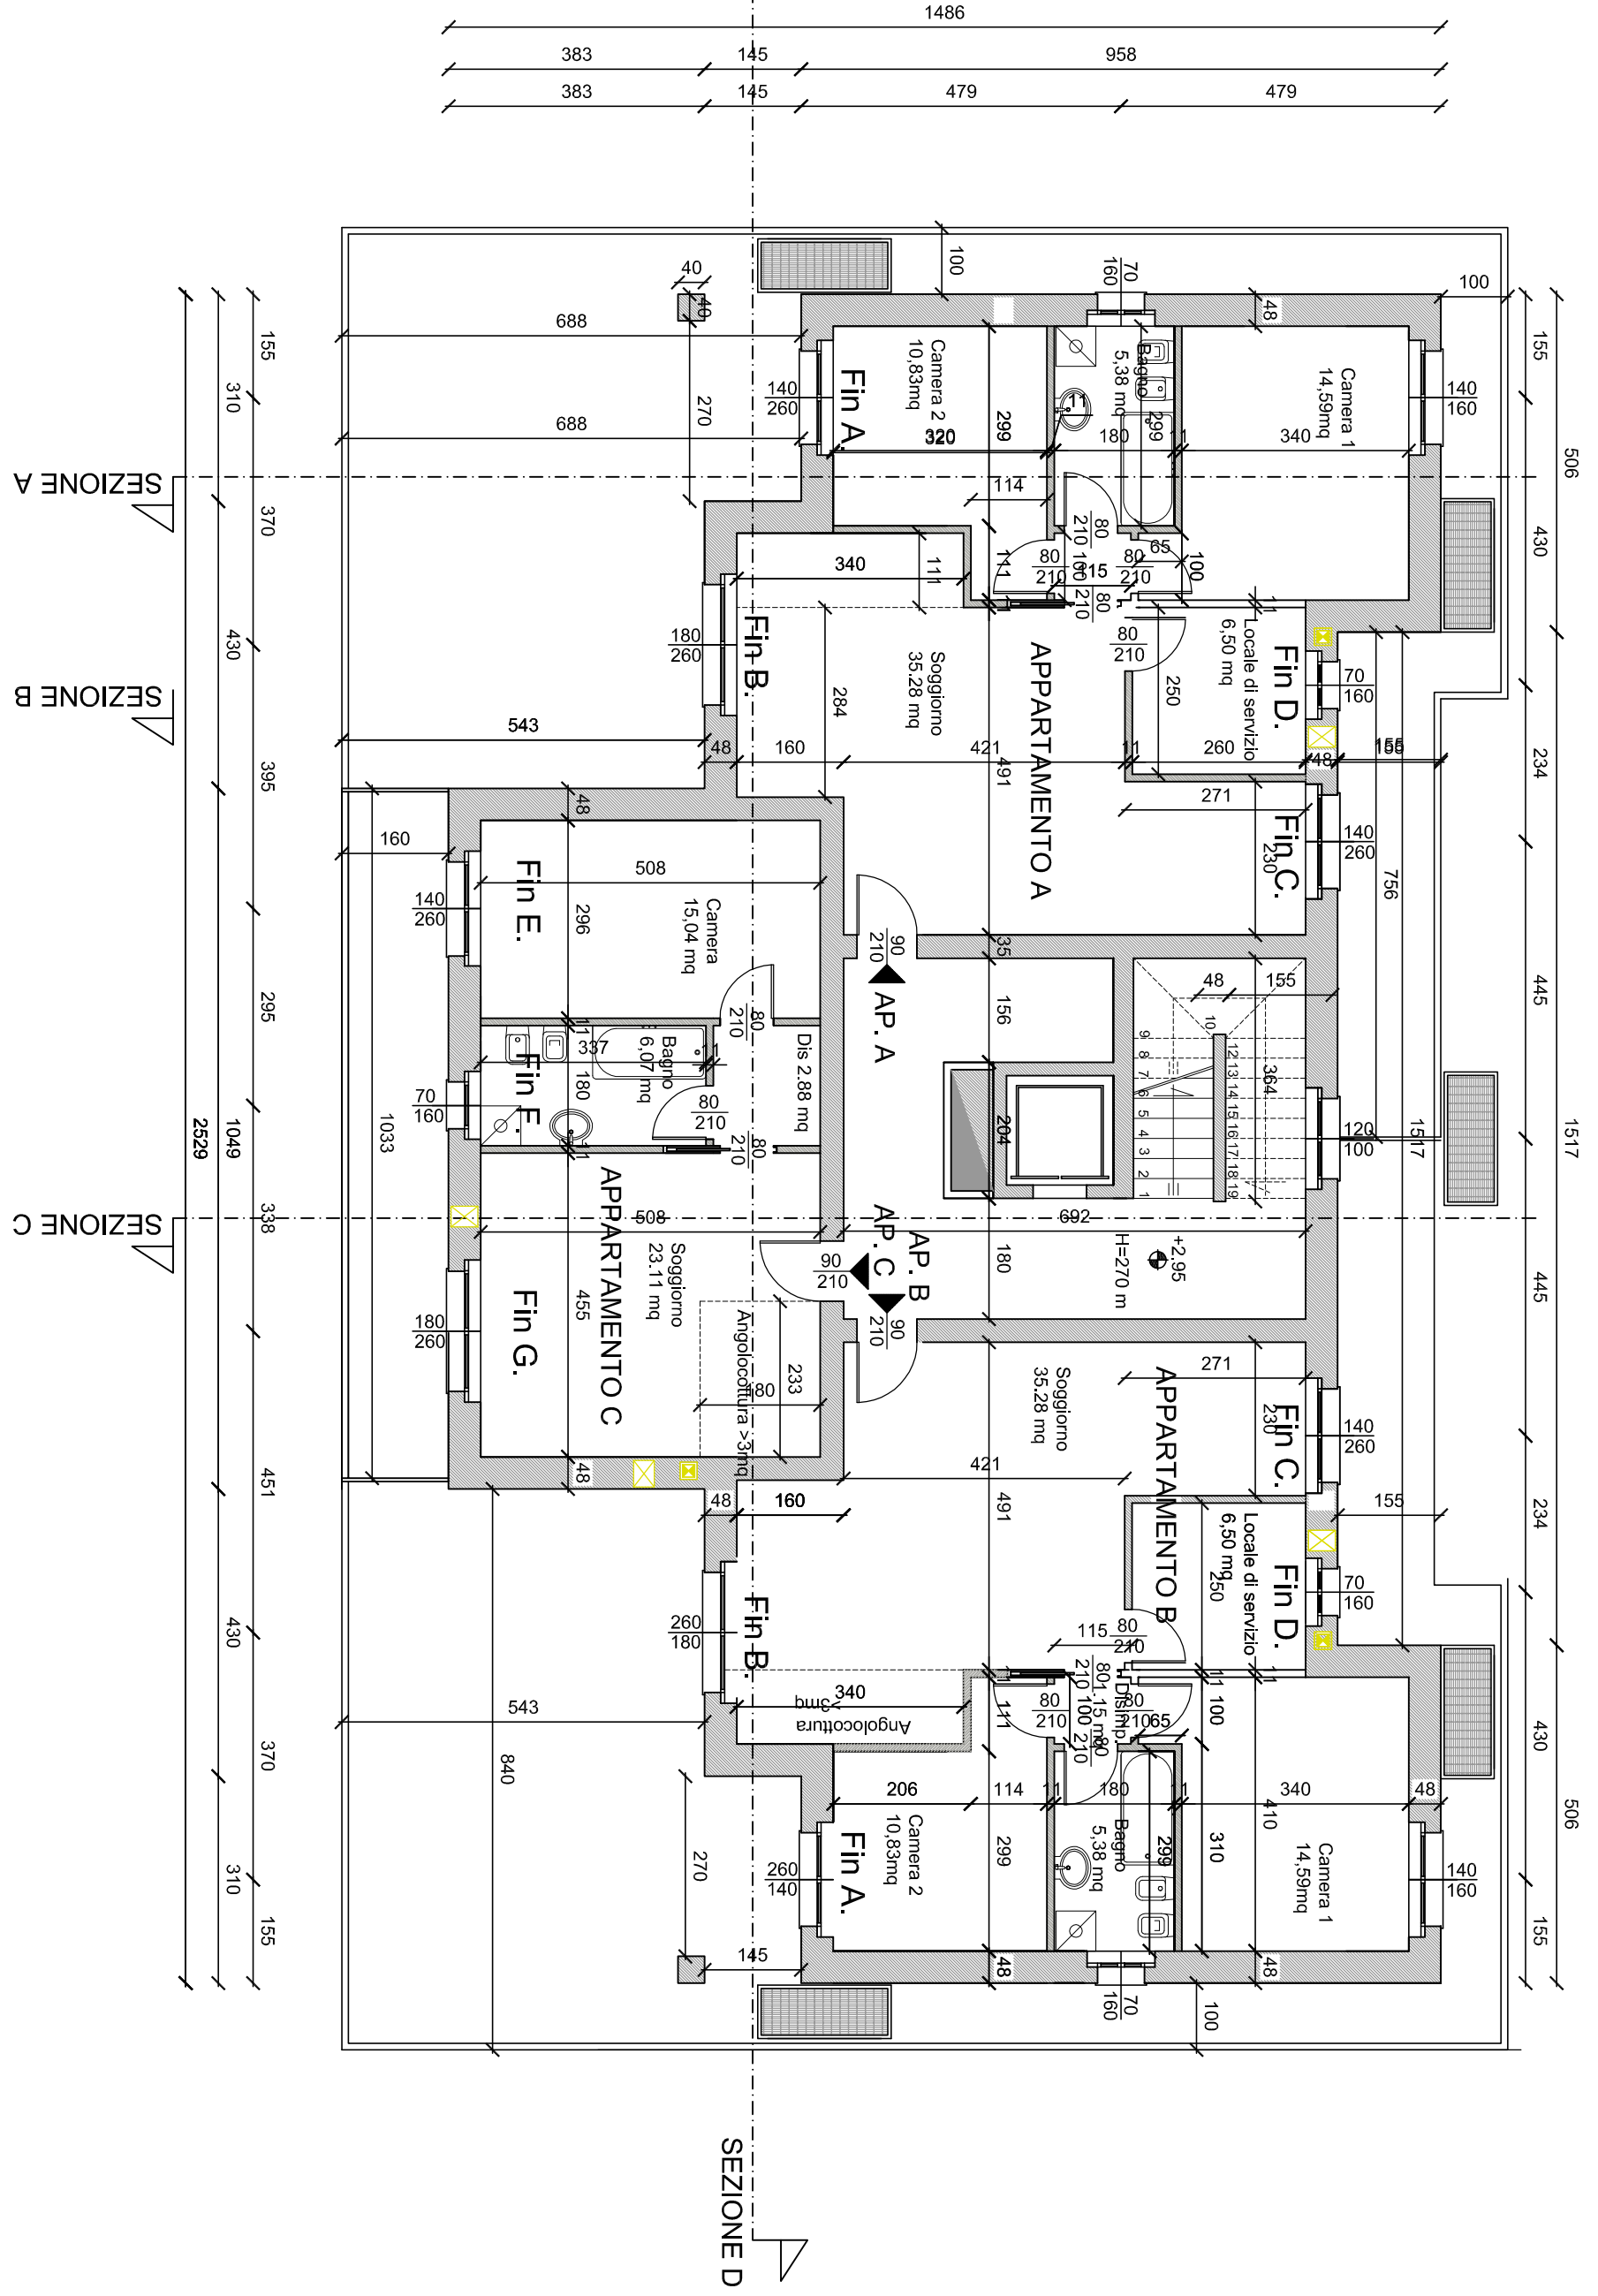


PIANO PRIMO +2.95 m RSTR

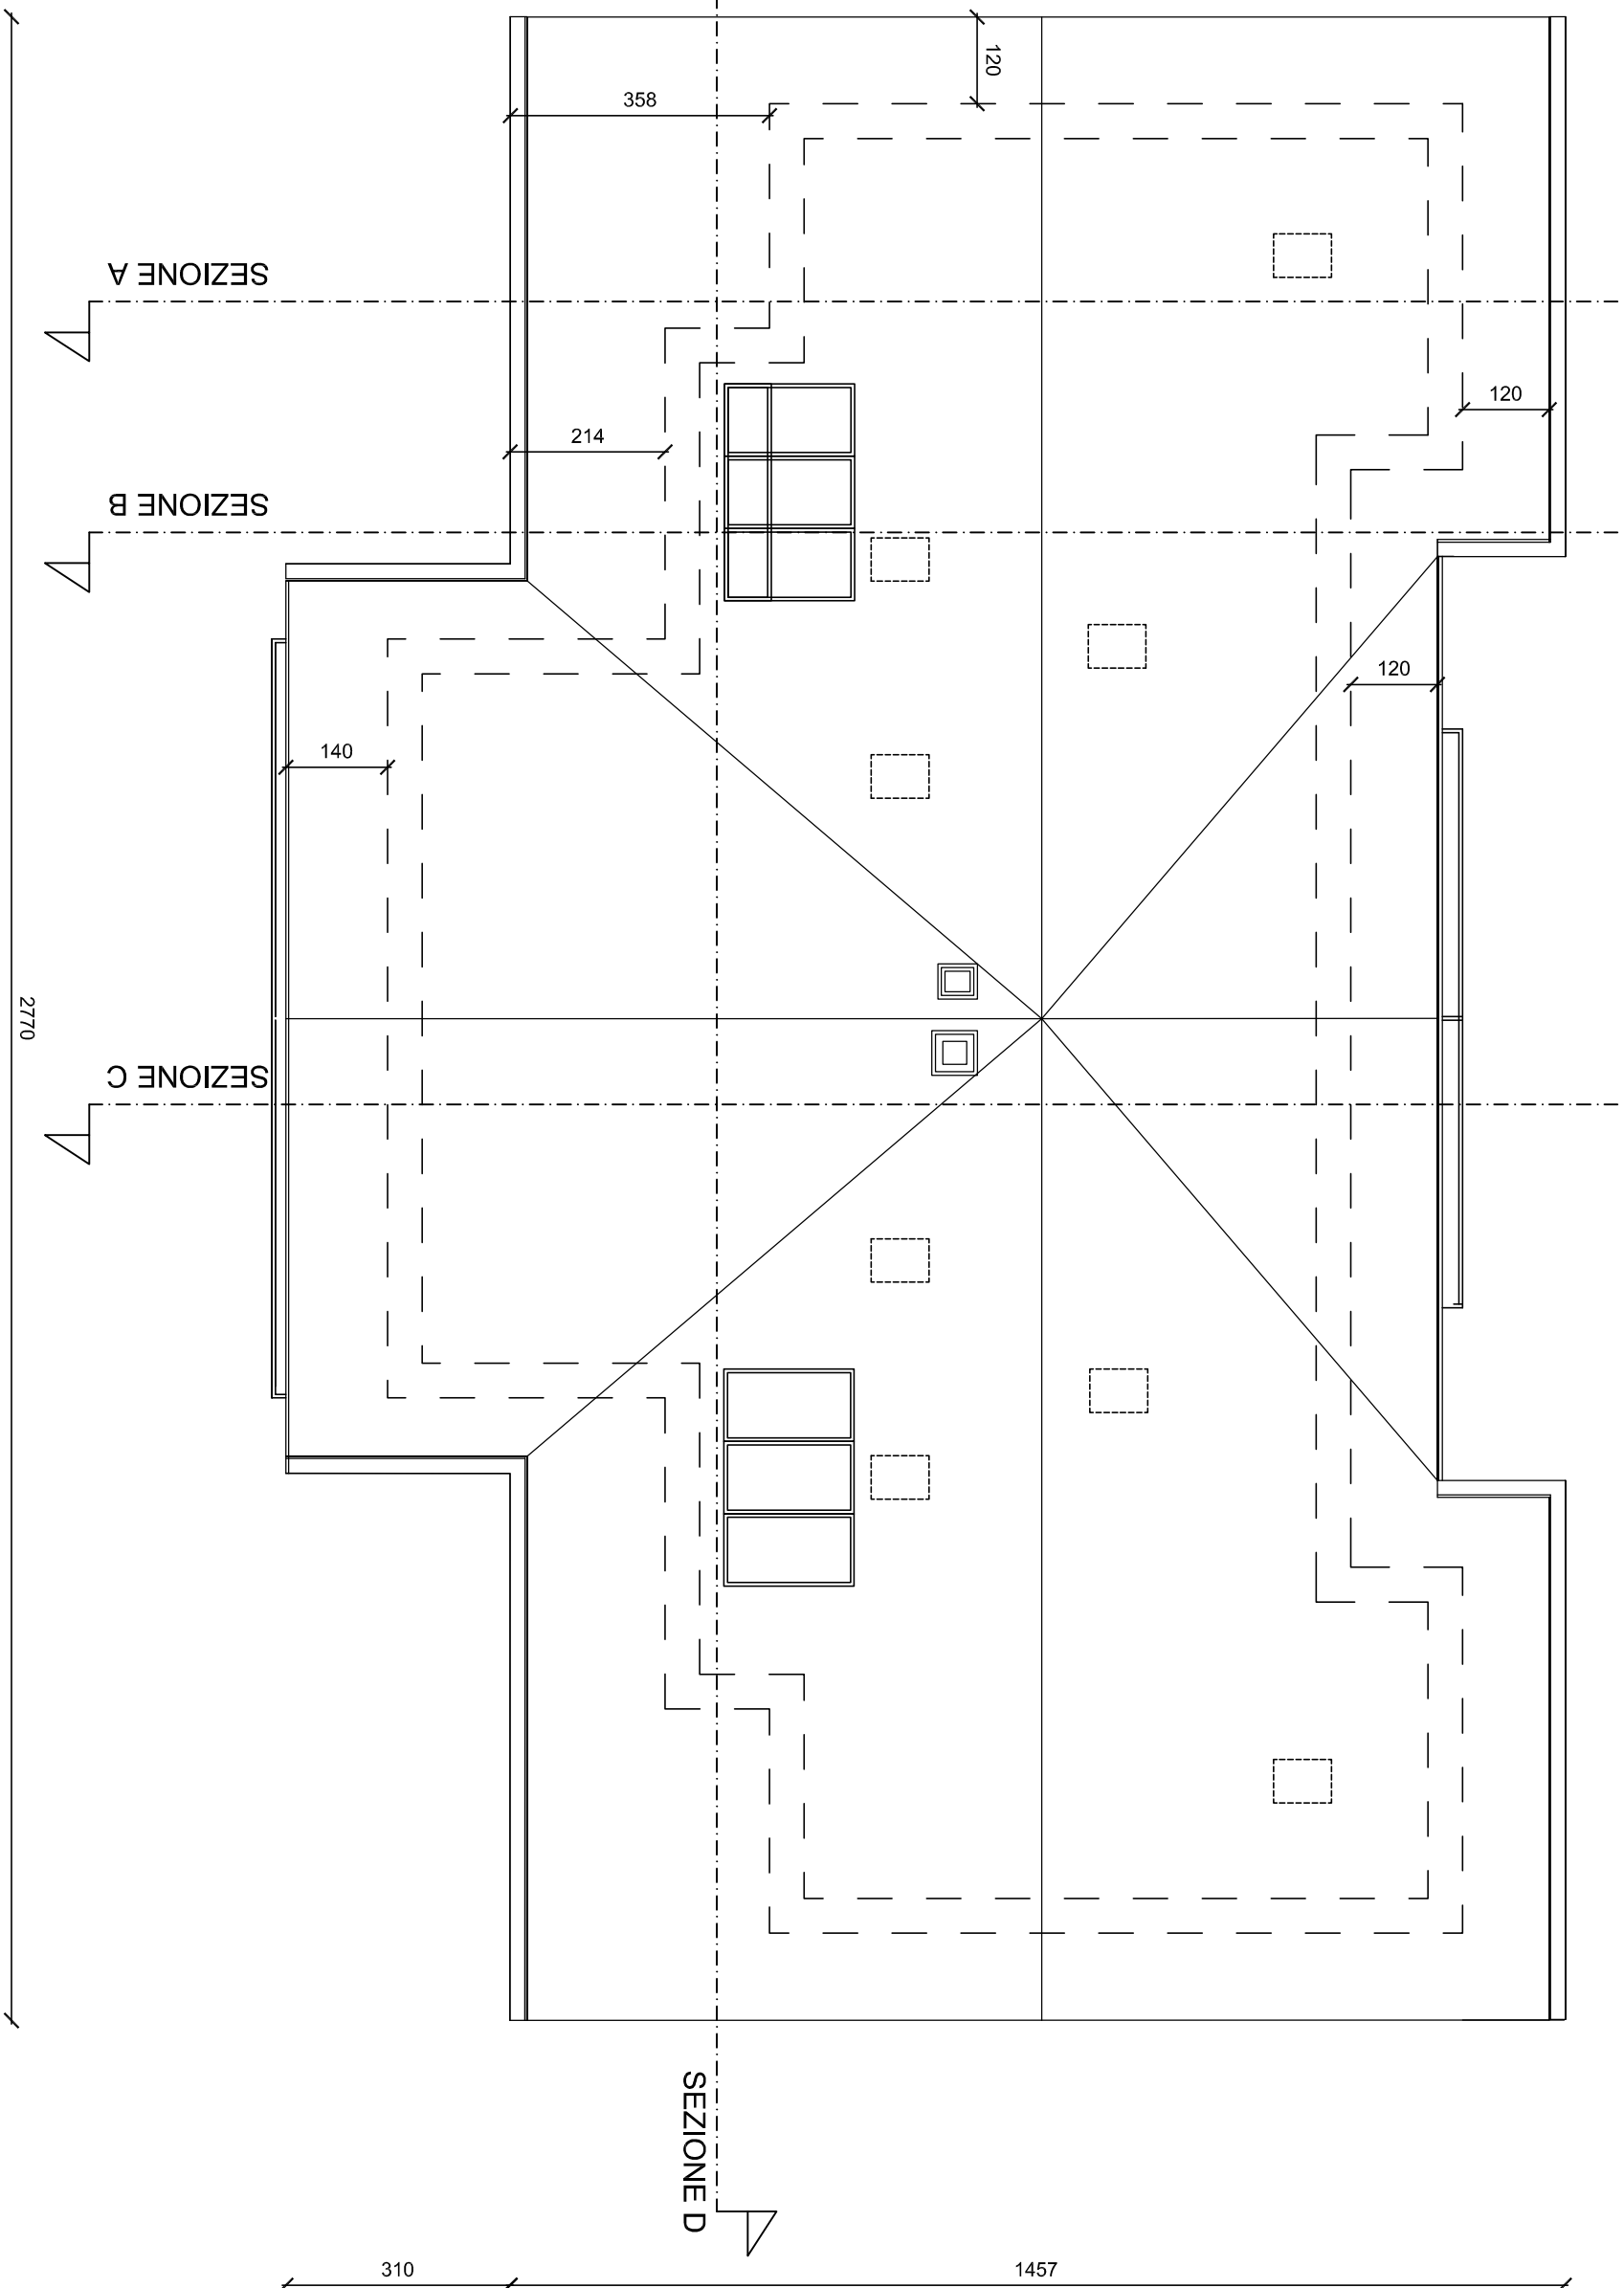


PIANO COPERTURA

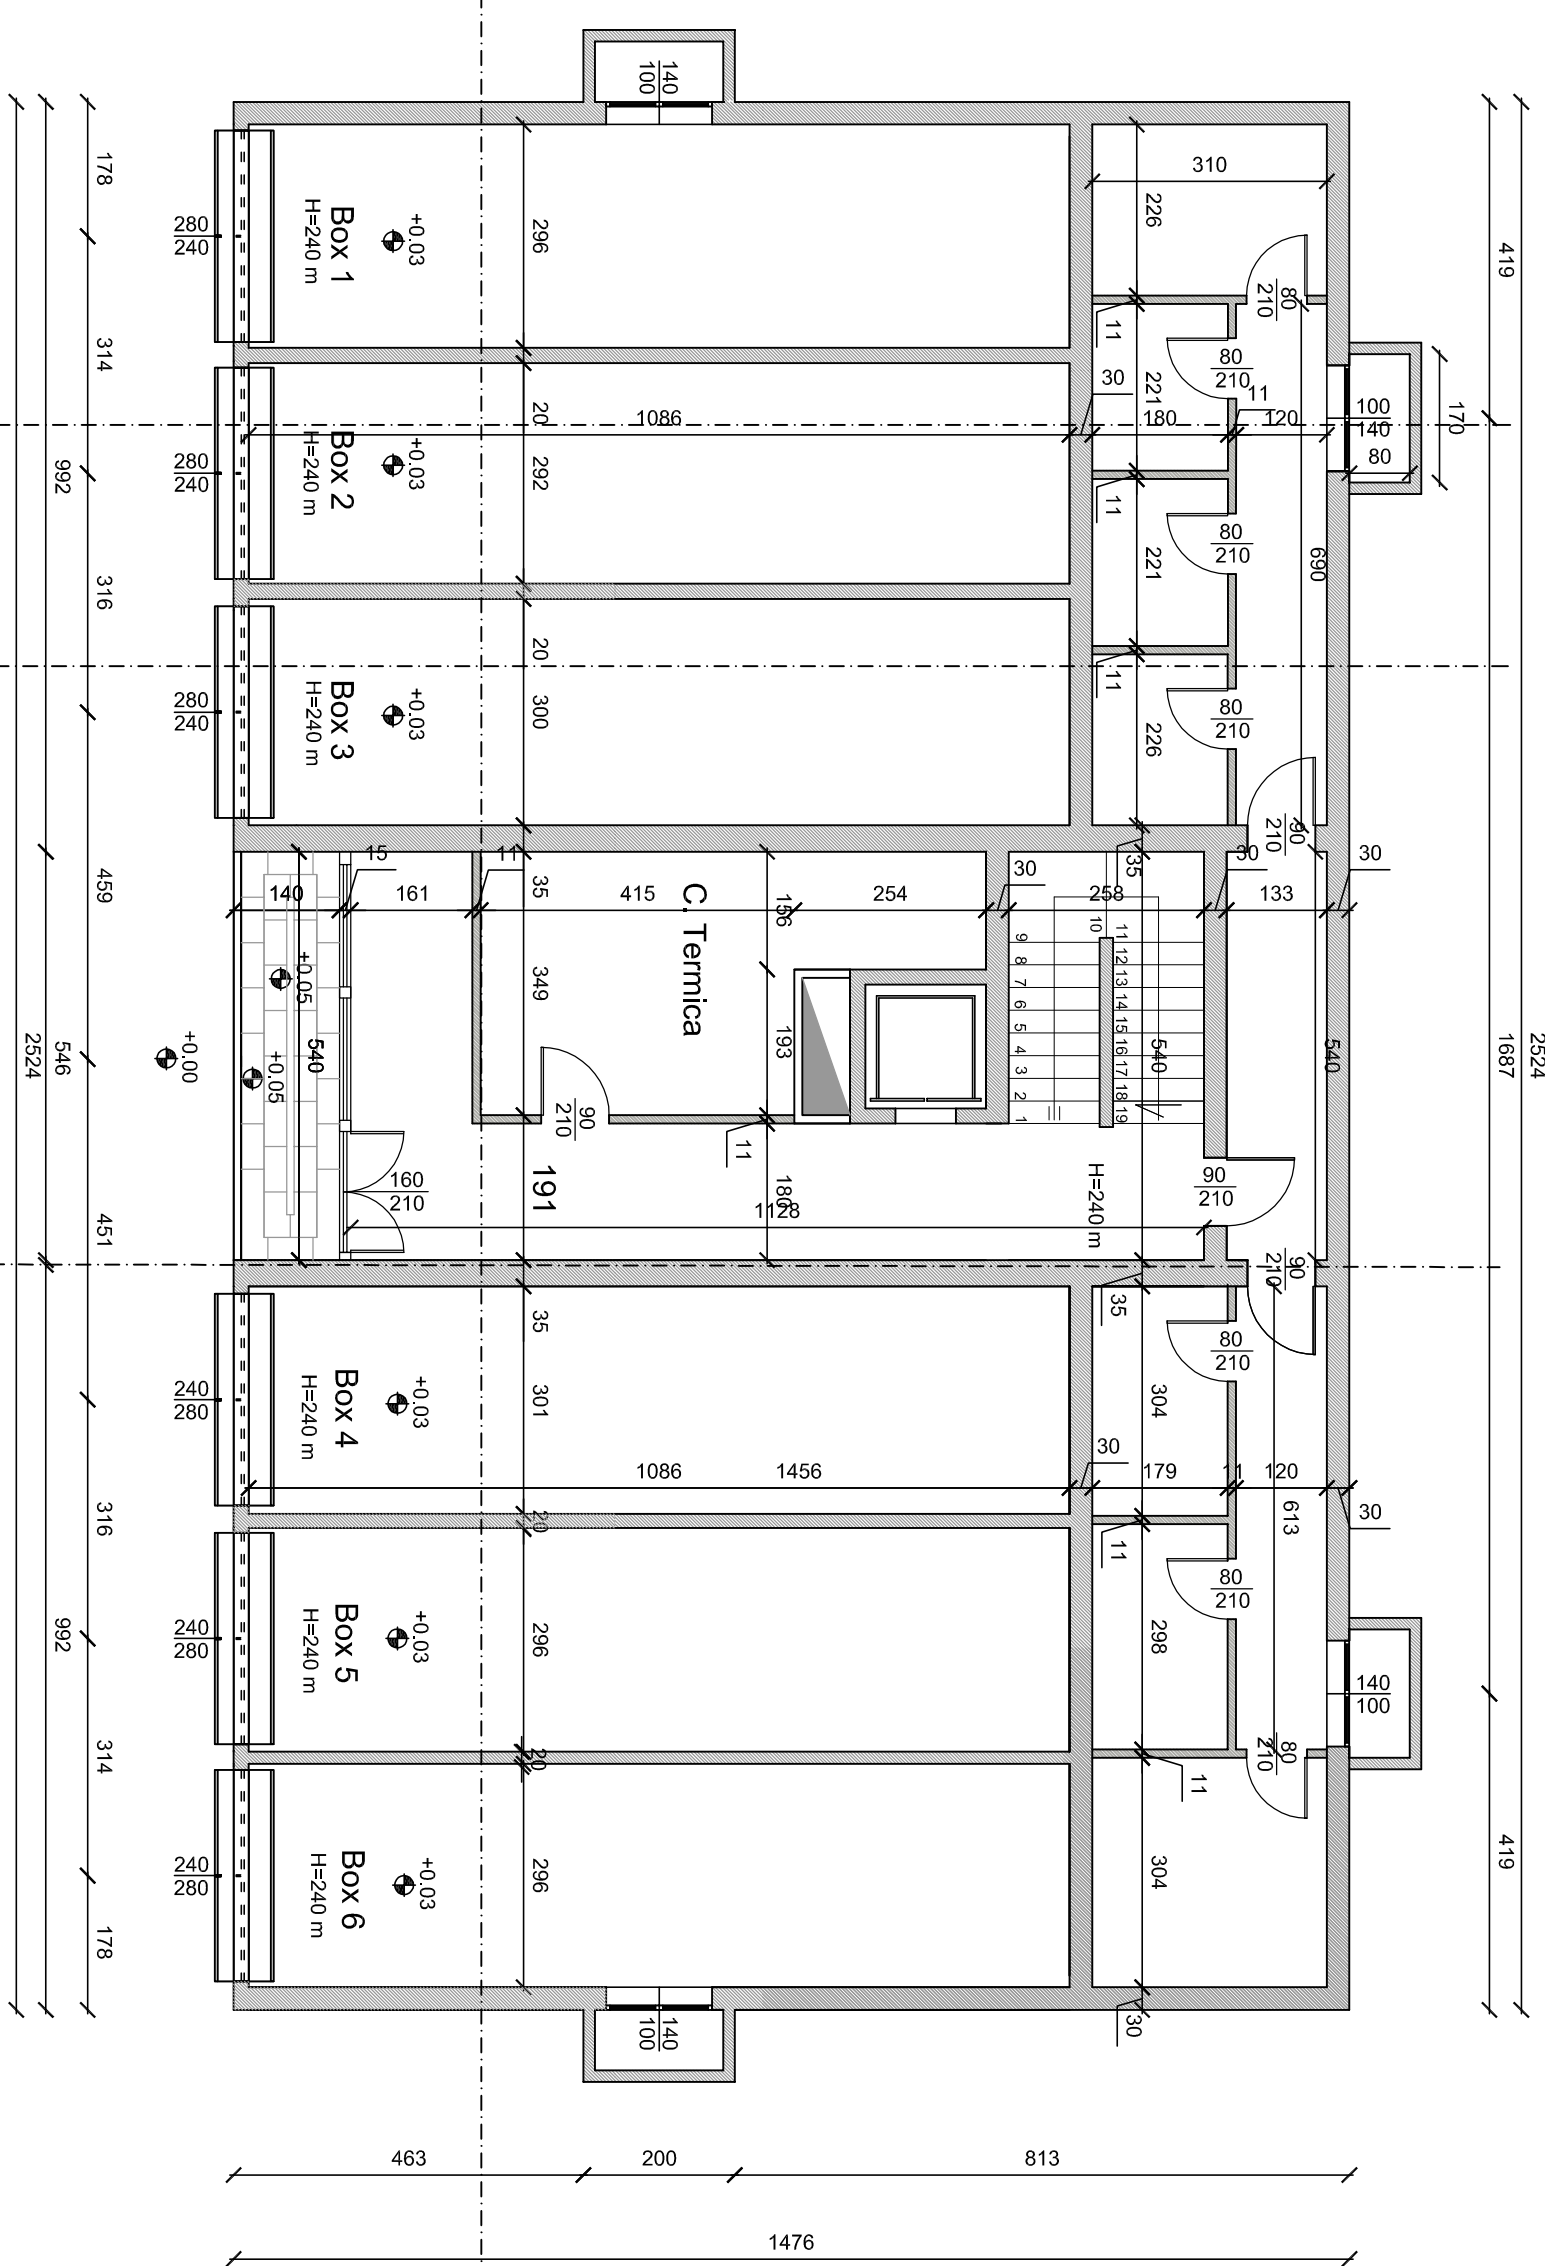

PIANO TERRA +0.00 m RSTR

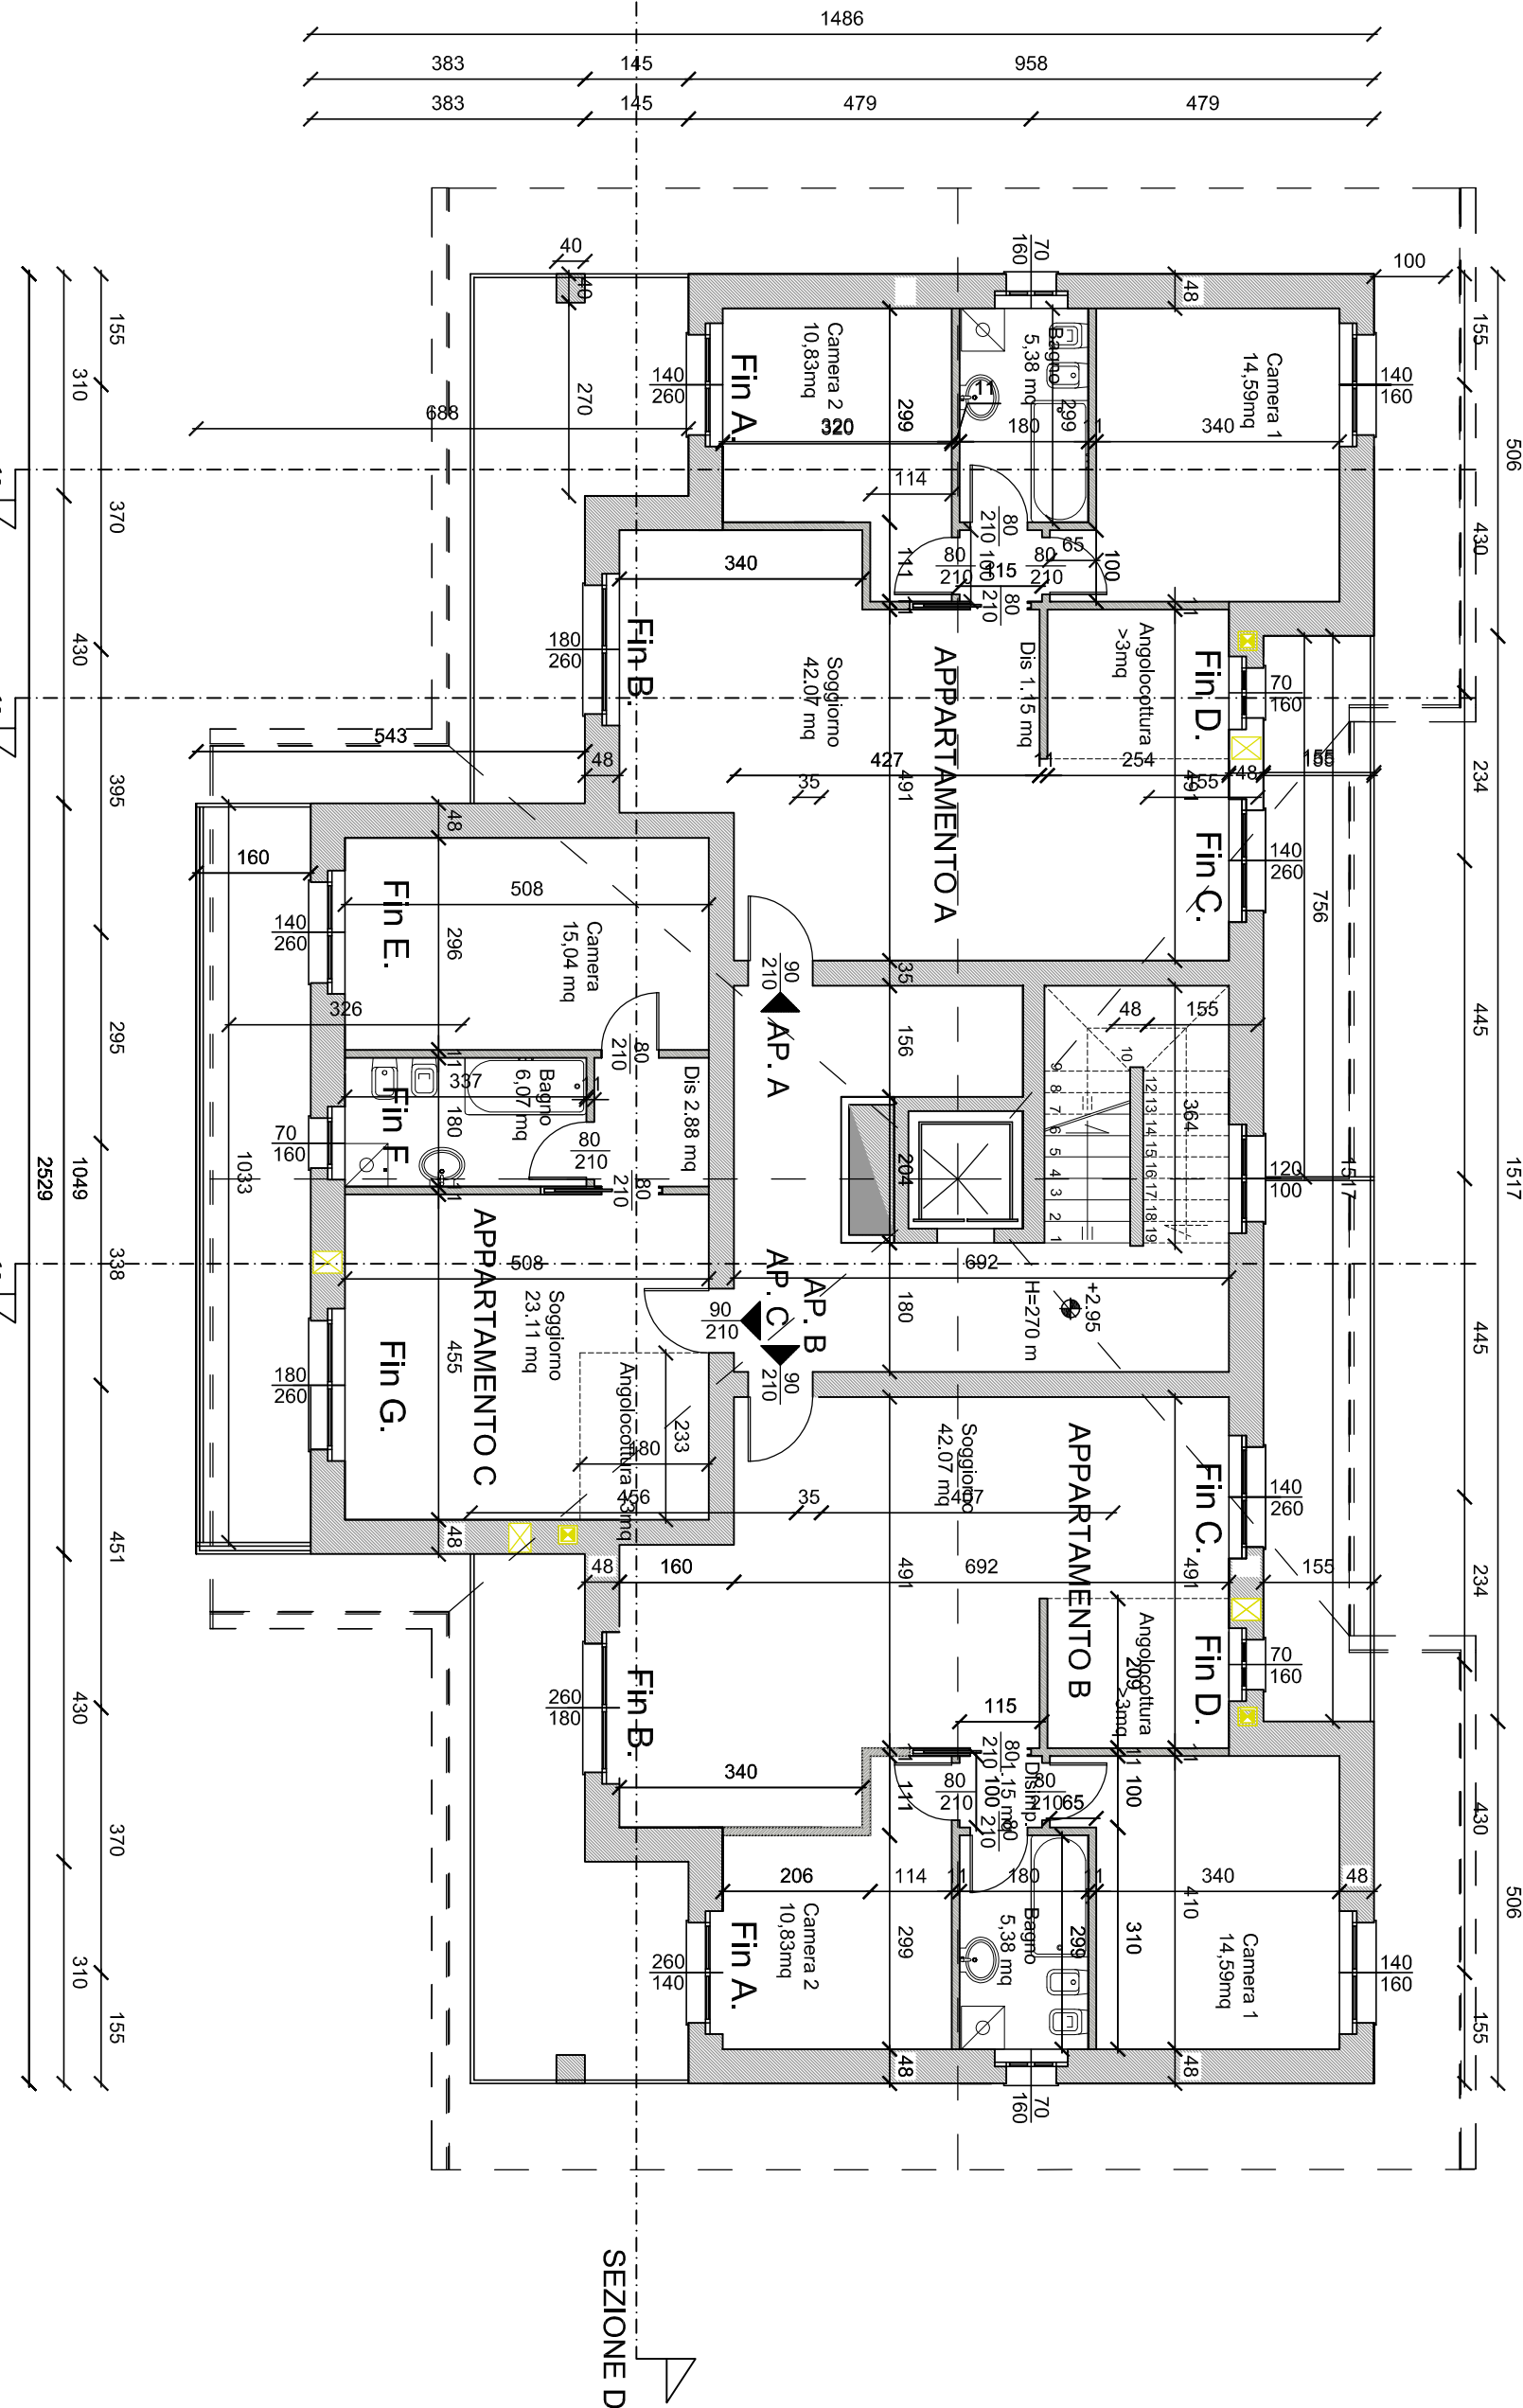

PIANO SECONDO +6.15 m RSTR

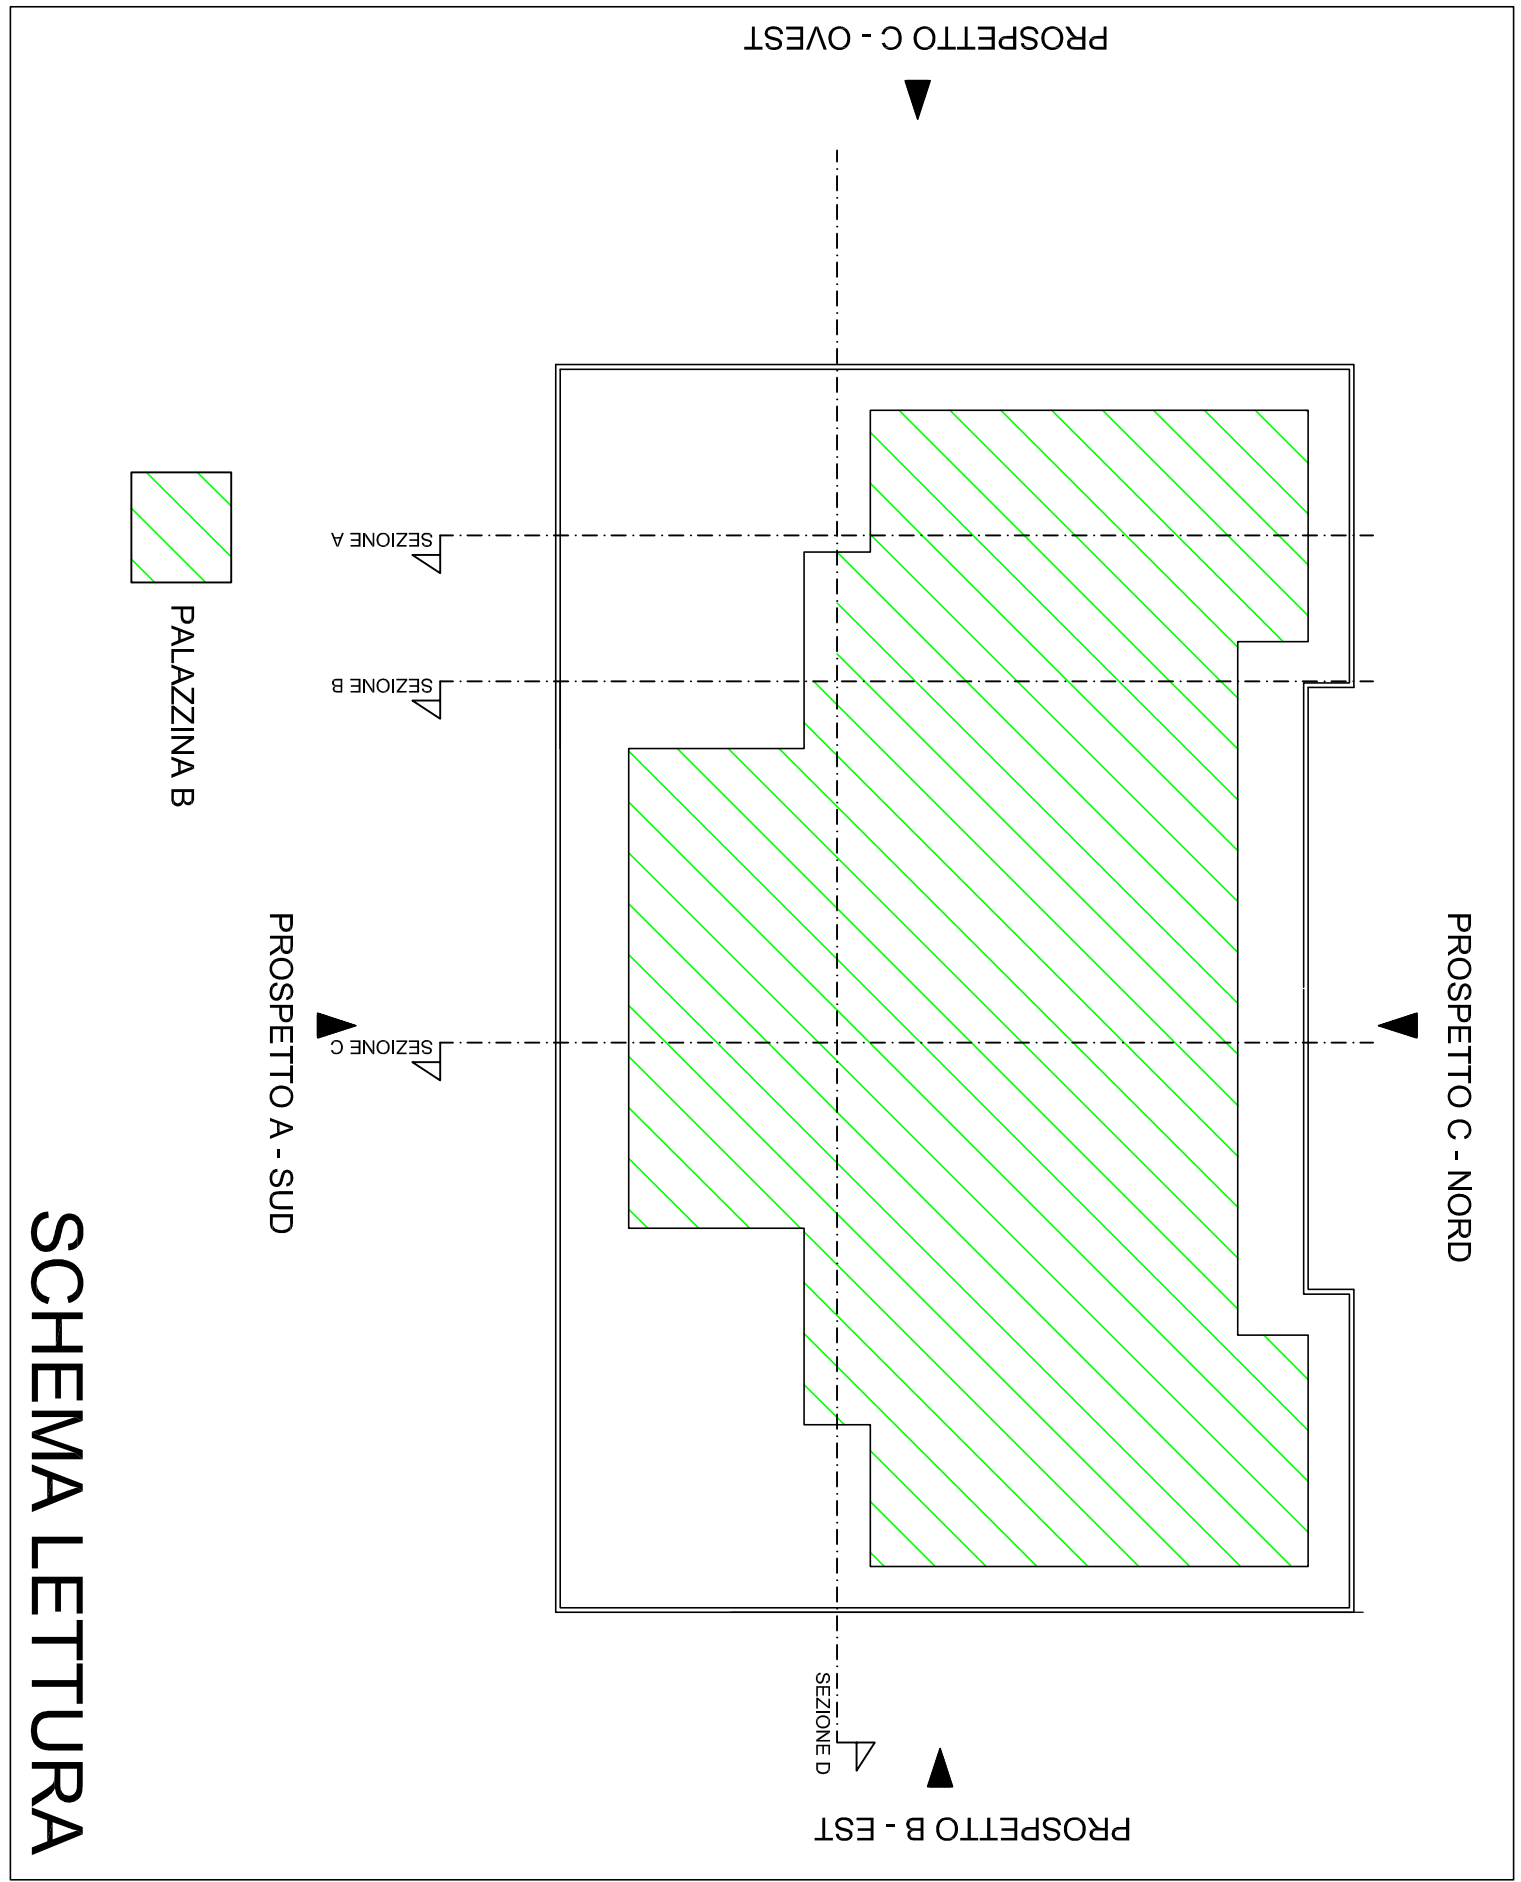

☒ norma di legge
☐ norma di legge
Copia di soluzione esatta a norma di legge

IMMOBILIARE PINETA S.R.L. Sede Sociale: Legnano (MI) via della Vittoria 53 C.I.E. e P.IVA: 0772570068		THICKA N°	
COMUNE DI SALTIRIO (VA) - VIA CASSI PROGETTO EDILIZIA RESIDENZIALE		SCALA	
APC 1		6c	
PALAZZINA B progetto -		1:100	
IMM.RE PINETA S.R.L.			
ARCH. ANNA LAZZARINI ARCH. MARCO MACIOCE			
Lazzarini - Macioce Architetti			
LMA			
Copia di soluzione esatta a norma di legge MI - 08/03/2018 MI - 08/03/2018 MI - 08/03/2018			
DATA		FILE	
REVISIONE 01		FILE	
REVISIONE 02		FILE	
DATA		FILE	