




S03 STATO DI FATTO

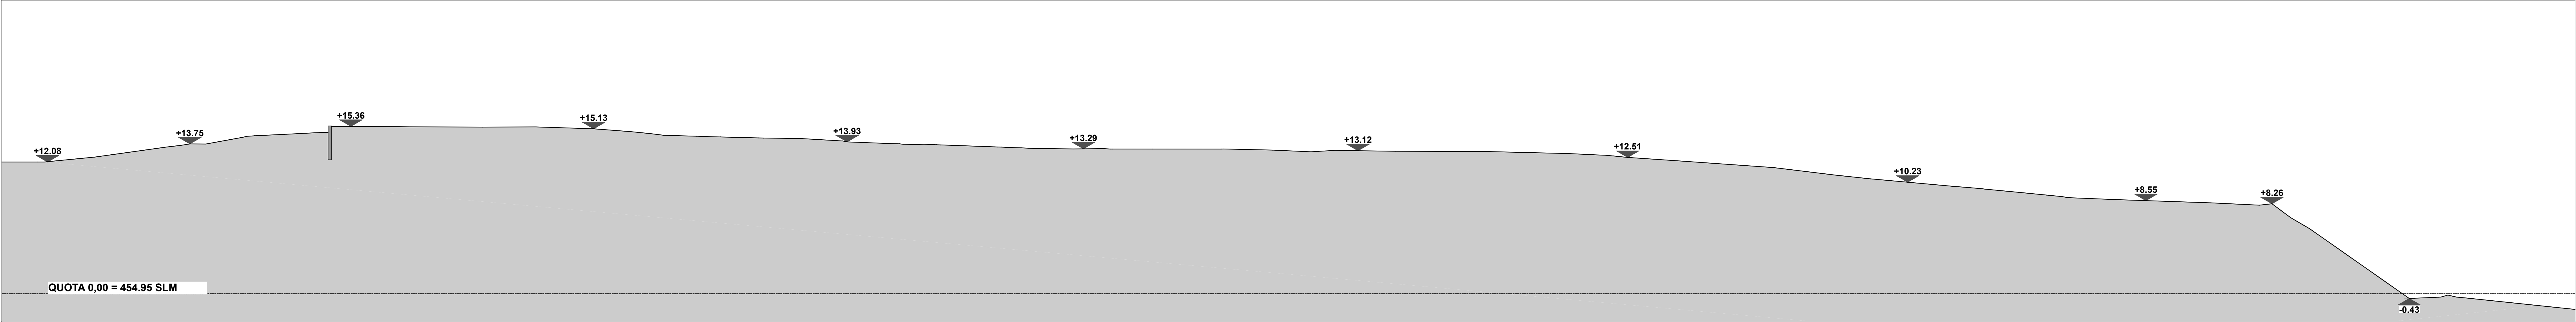


S03 PROGETTO

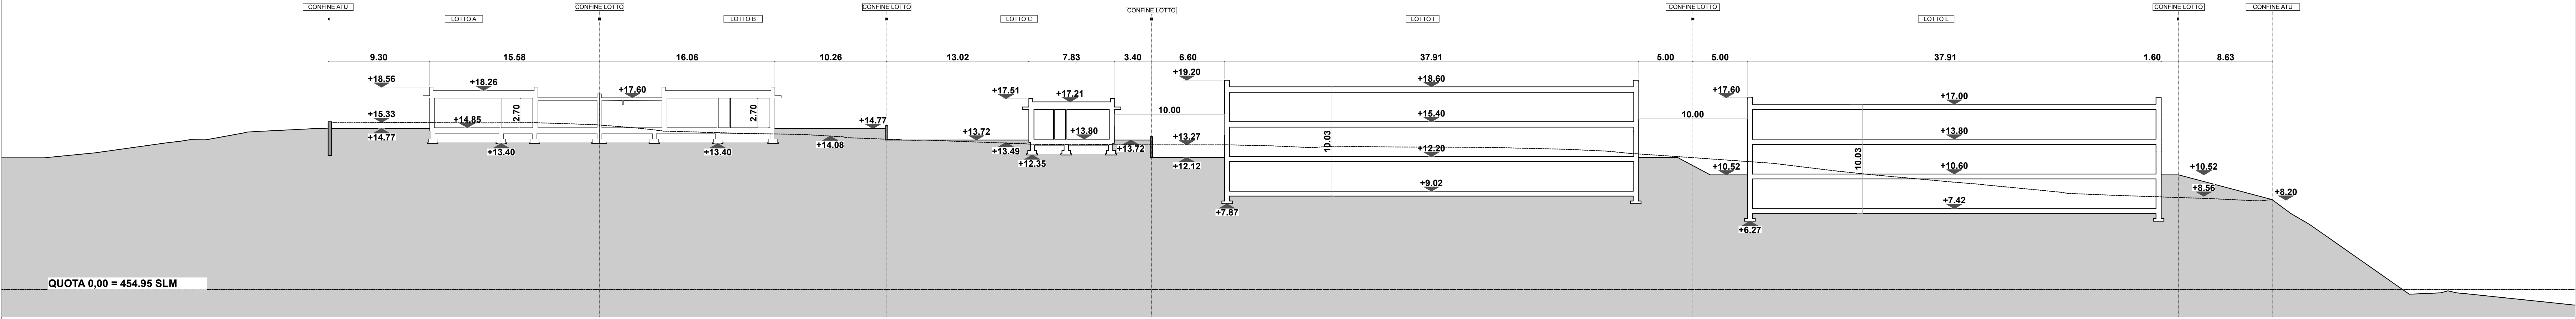


S03 COMPARATIVA

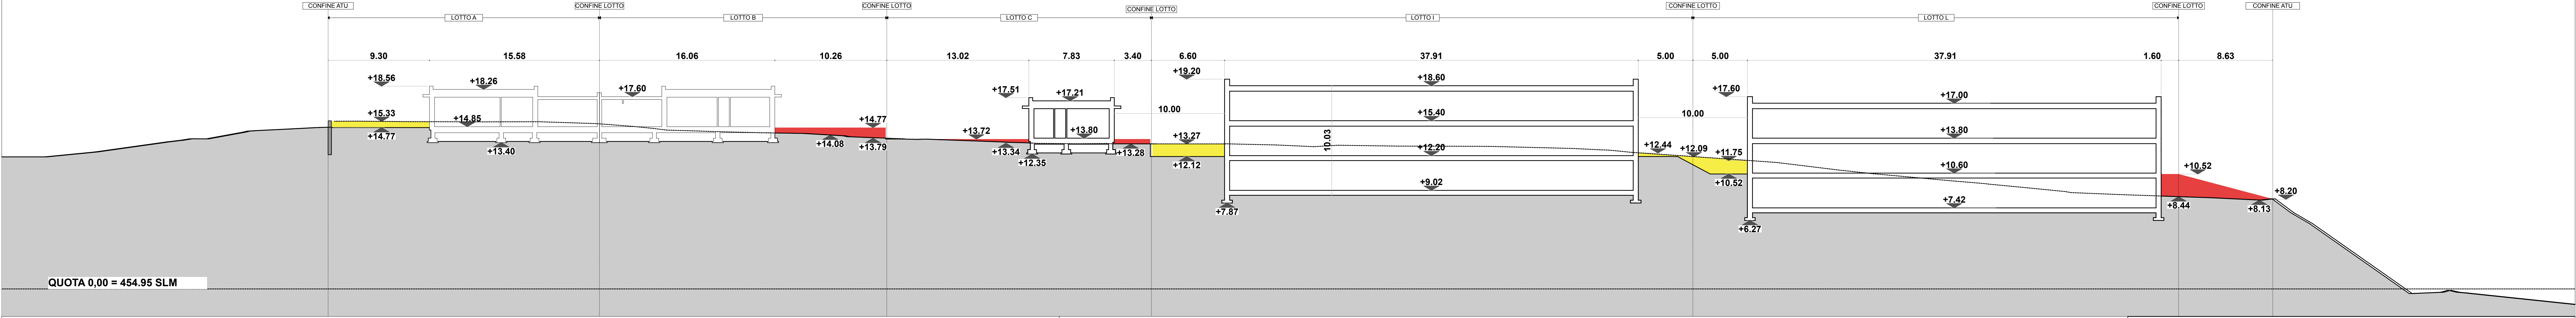


S04 STATO DI FATTO

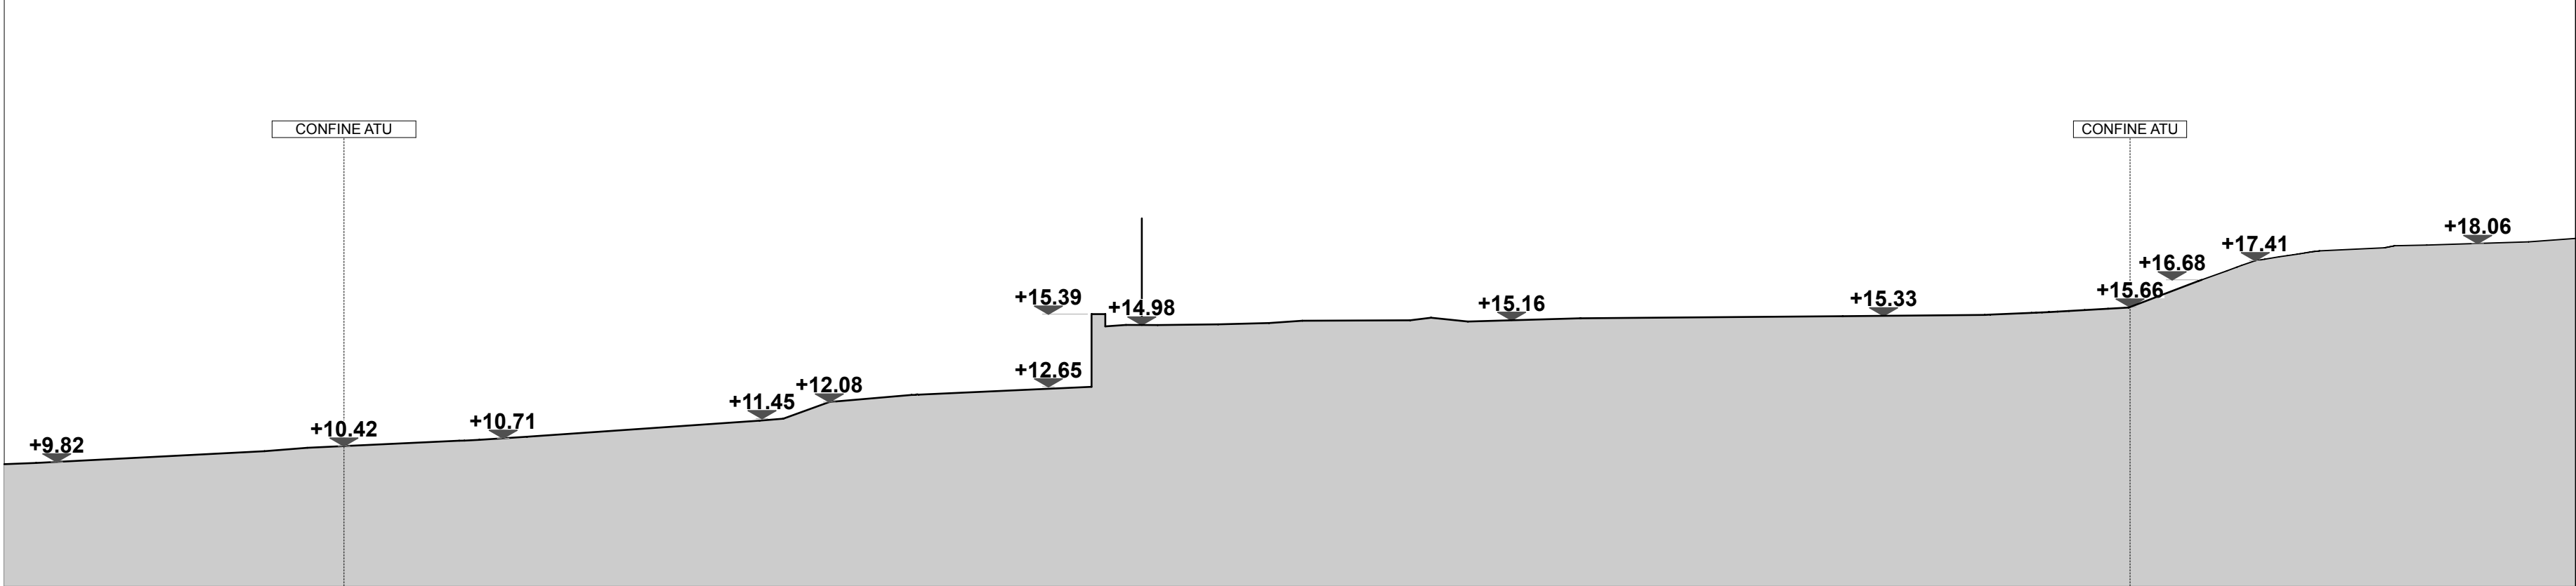


S04 PROGETTO

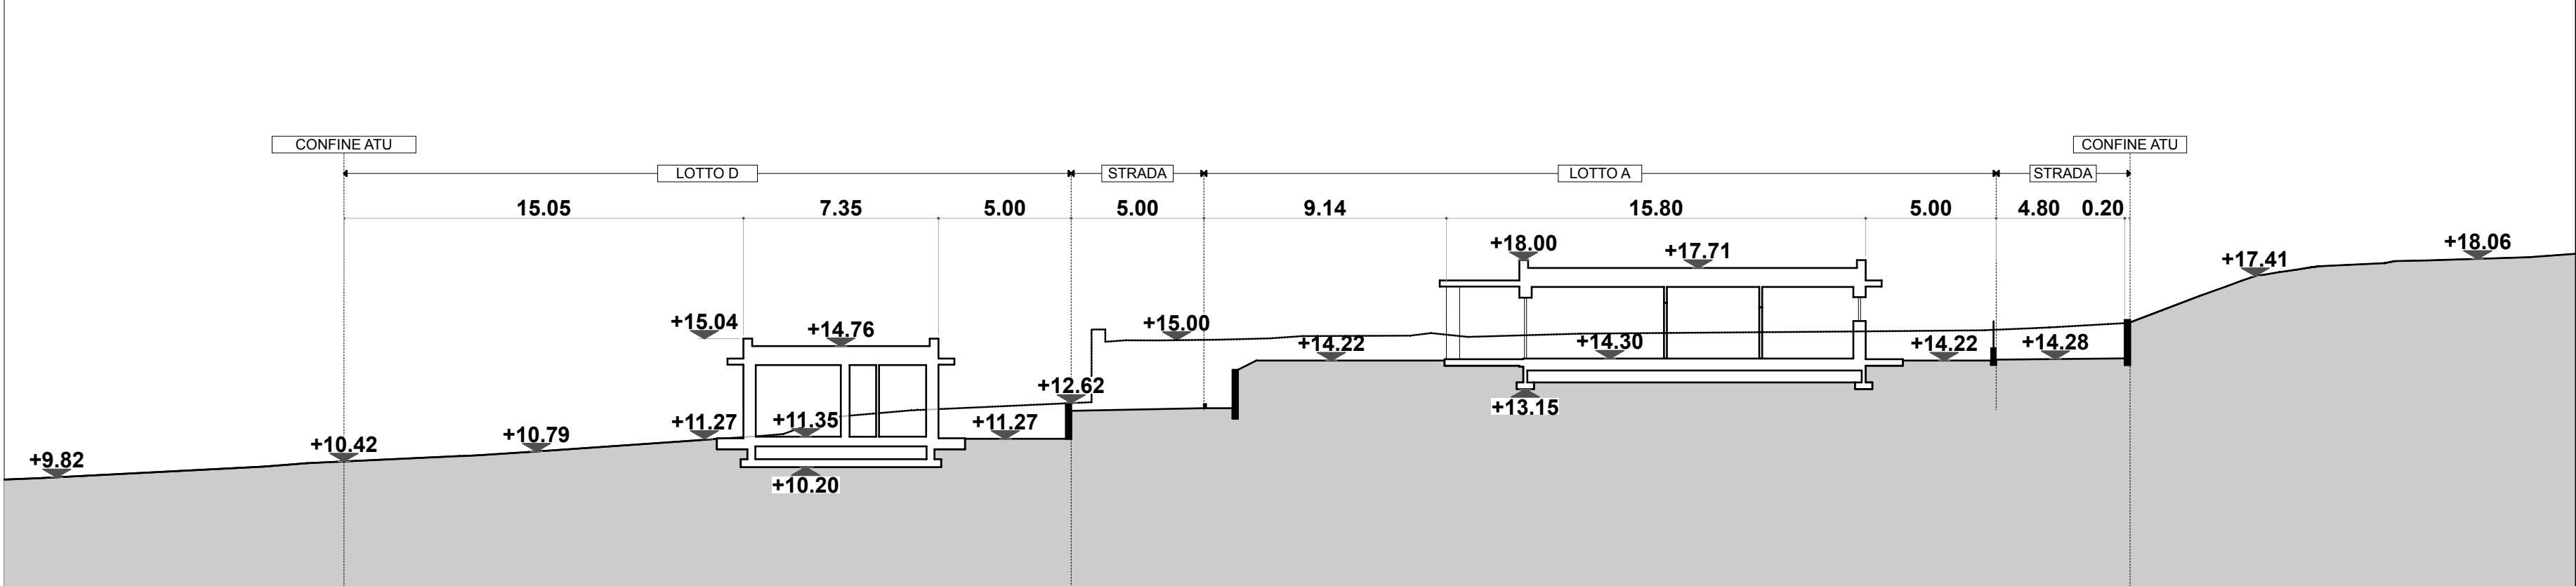


S04 COMPARATIVA

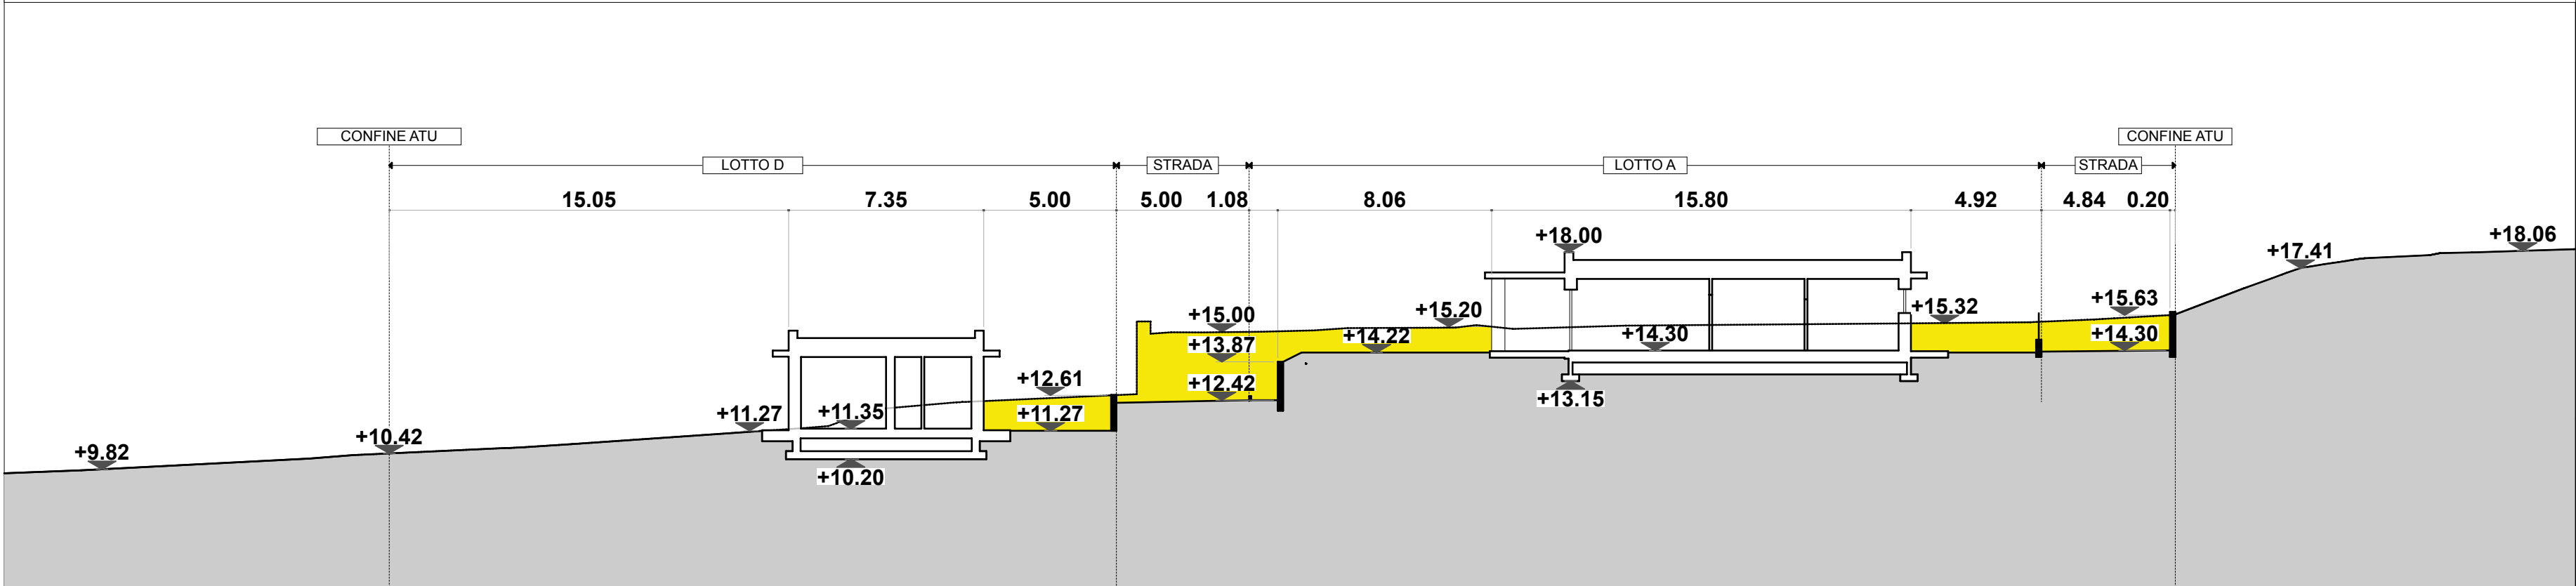


S05 STATO DI FATTO

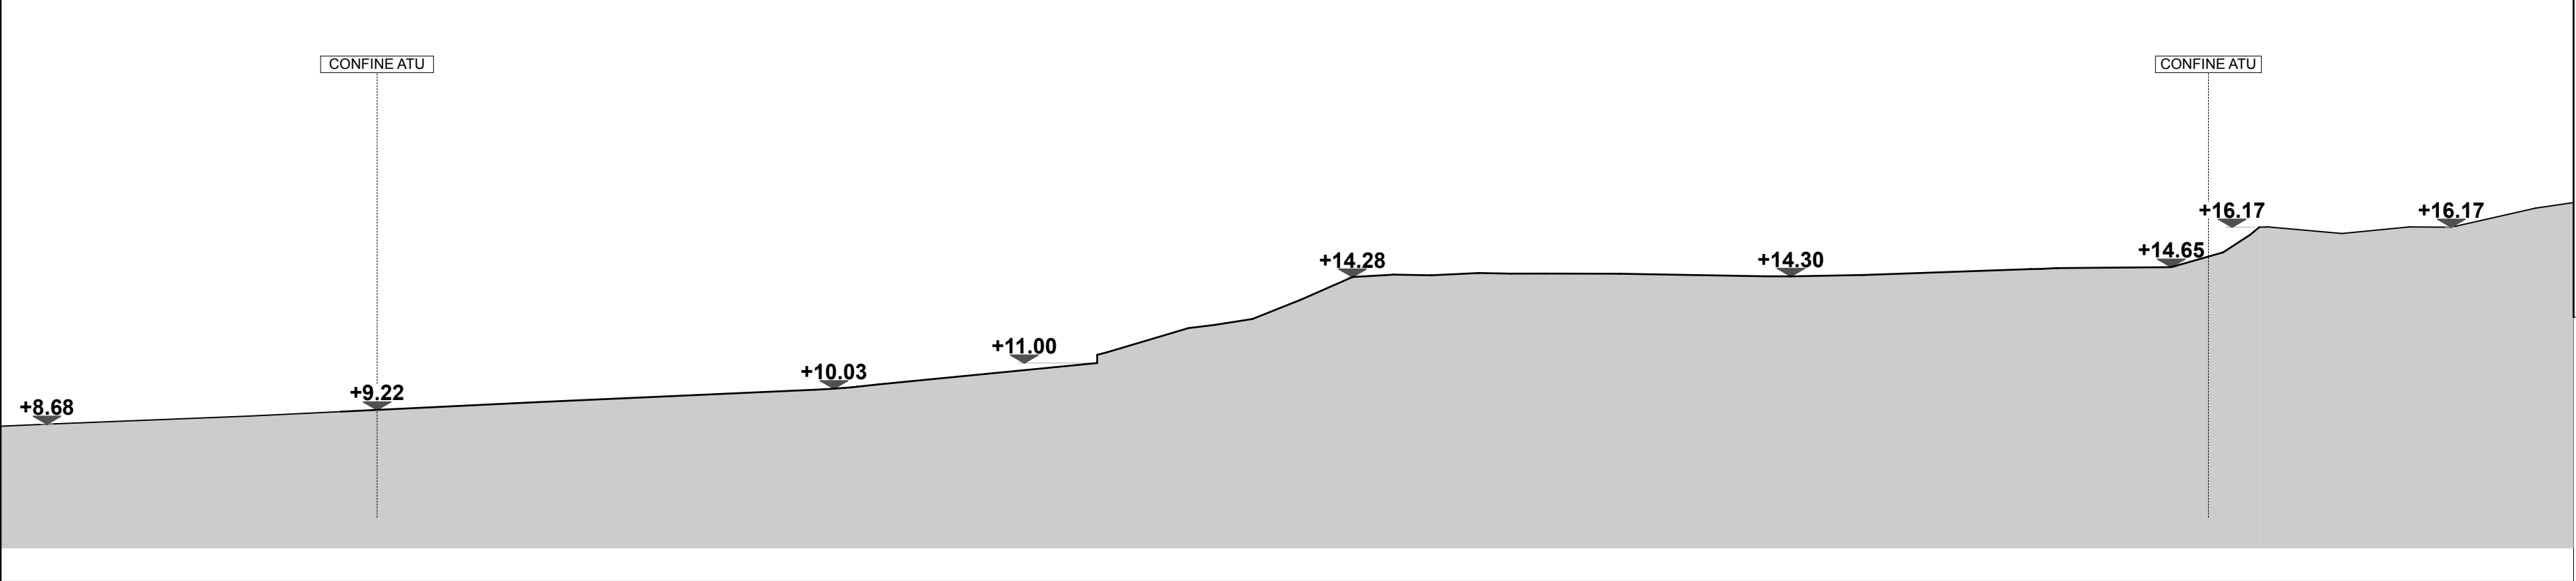

S05 PROGETTO

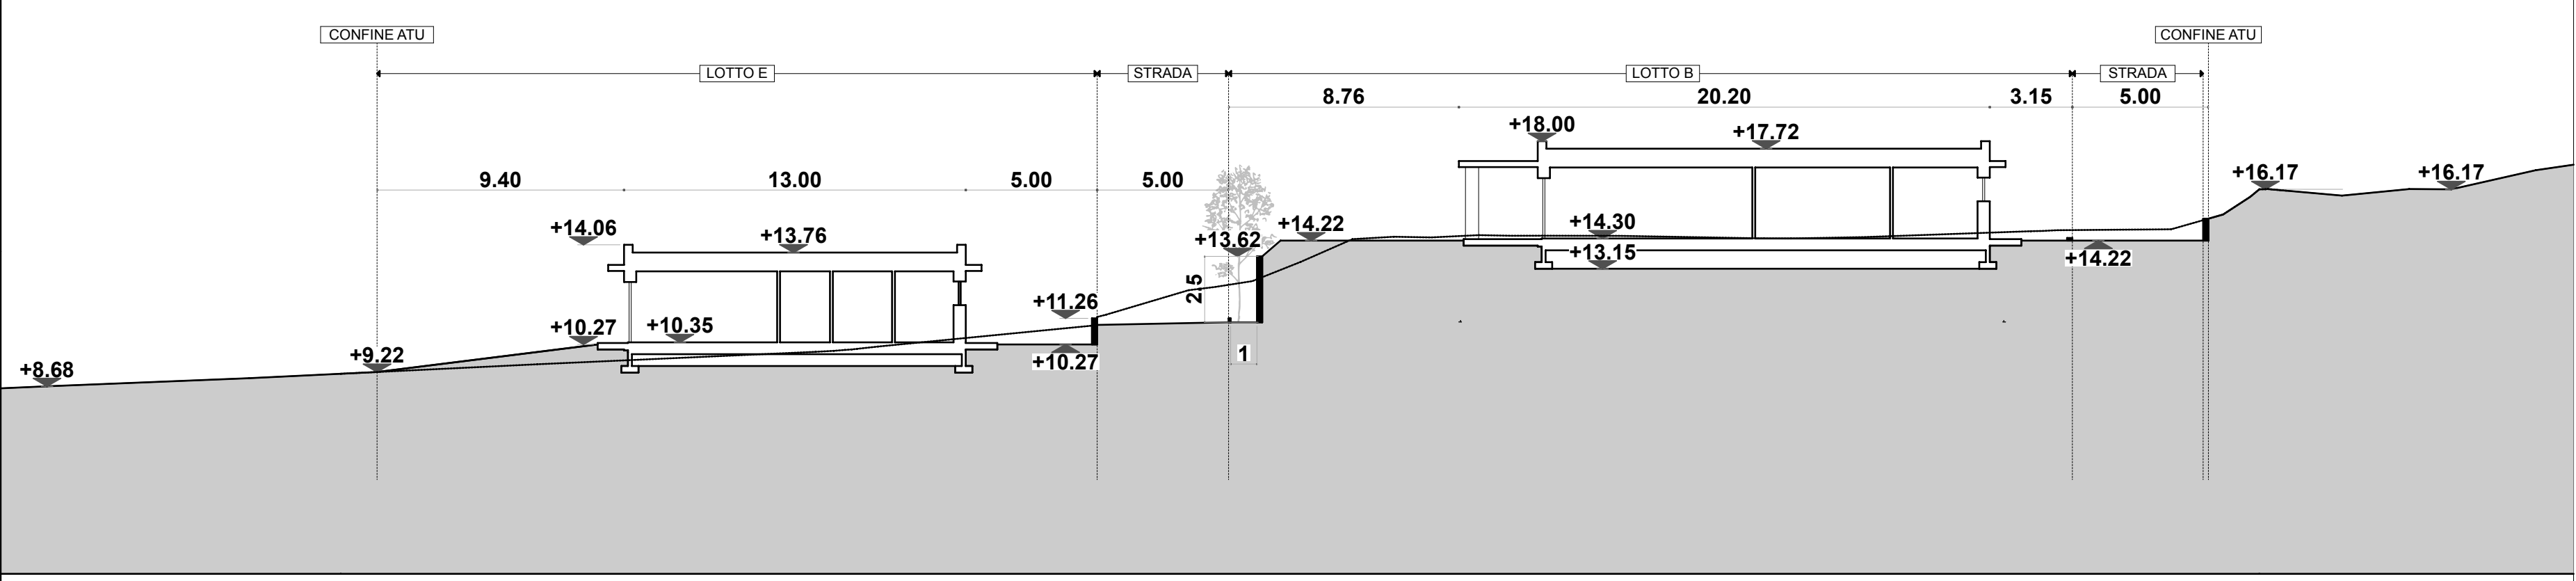

S05 COMPARATIVA

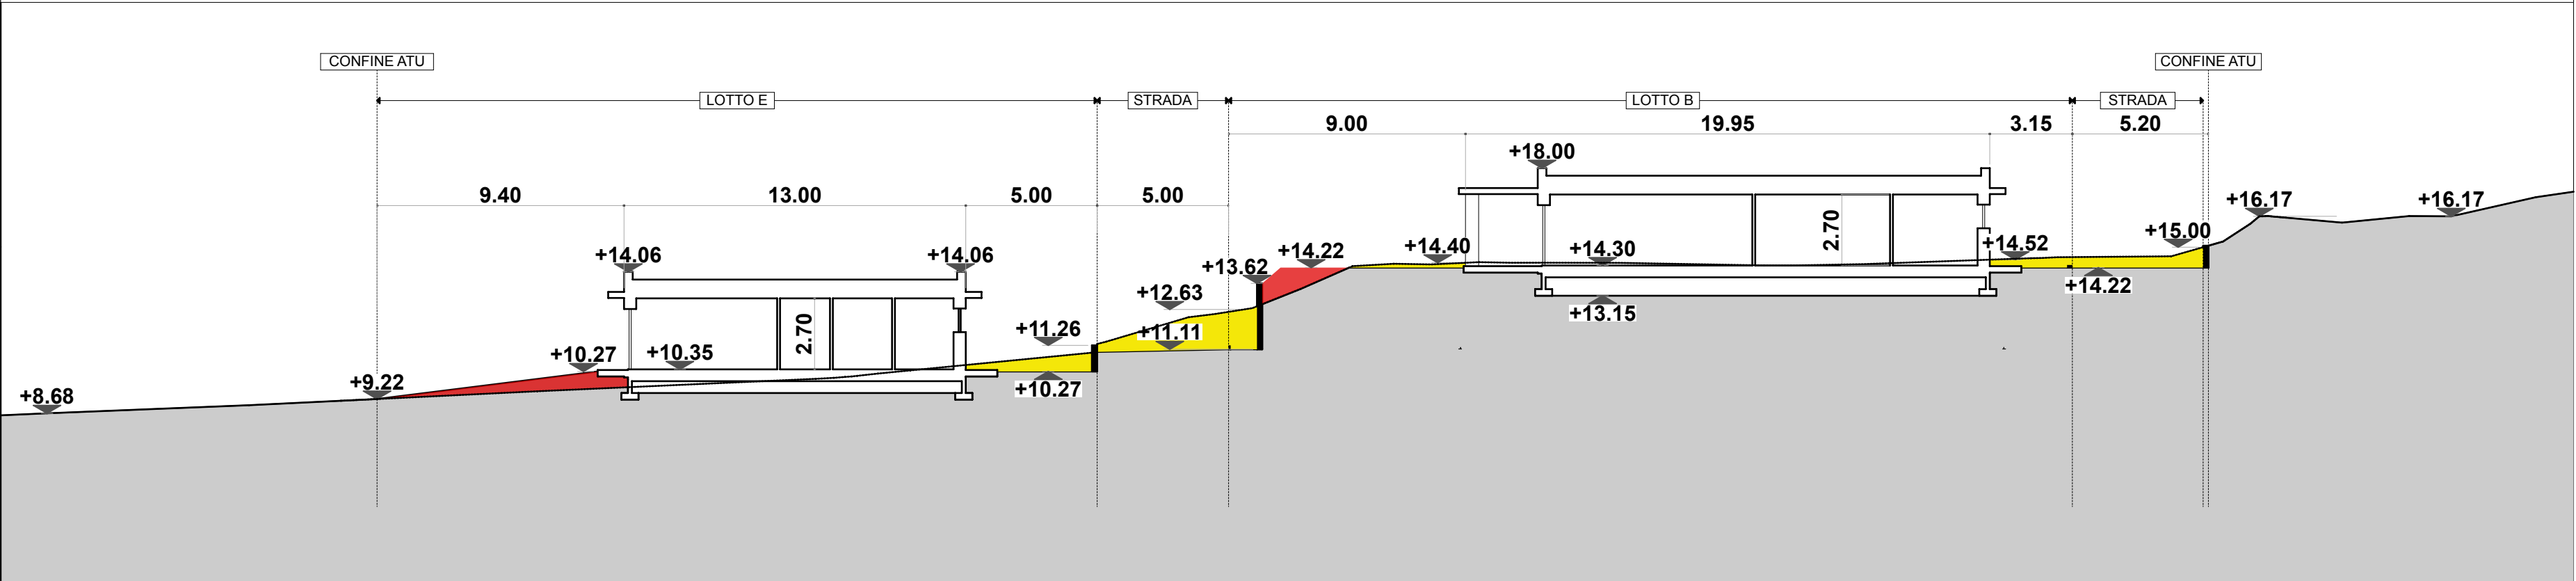

SALTRI HOME Srl
VIA SAPETO N. 2
MILANO
saltrhome@pec.it

COMUNE DI SALTRIO (VA)
VIA LOGACCIO - ATU
REALIZZAZIONE DI EDIFICI RESIDENZIALI

ELABORATO

ATU

TAVOLA N°

ATU 2023-13

11

TITOLO

ATU.2023.13

Stato di fatto, progetto, comparativa: Sezioni ambientali 2

84.1 x 118.9

DATA

1.12.23

REVISIONE 01

21.06.24

REVISIONE 02

PROPRIETA'

SALTRI HOME Srl

VIA SAPETO N. 2

MILANO

saltrhome@pec.it

PROGETTISTA

ARCH. ANNA LAZZARINI

VIA PALESTRO N. 51

LEGNANO (MI)

IMPRESA

ESECUTRICE