

SALTRI HOME Srl
VIA SAPETO N. 2
MILANO
saltrihome@pec.it

COMUNE DI SALTRO (VA)
VIA LOGACCIO - ATU
REALIZZAZIONE DI EDIFICI RESIDENZIALI

ELABORATO
ATU
TAVOLA N°
ATU 2023.4.1
4.1

TITOLO
PROGETTO
Progetto del verde, Prospetto lato Nord strada interna
60.0 x 105.0
SCALA
1:300

DATA
1.12.23

REVISIONE 01
24.05.23


REVISIONE 02
26.06.24

PROPRIETÀ
SALTRI HOME Srl
VIA SAPETO N. 2
MILANO
saltrihome@pec.it


PROGETTISTA
DIREZIONE LAVORI
ARCH. ANNA LAZZARINI
VIA PALESTRO N. 51
LEGNANO (MI)

IMPRESA
ESECUTRICE

DR-07
Dettaglio aiuola

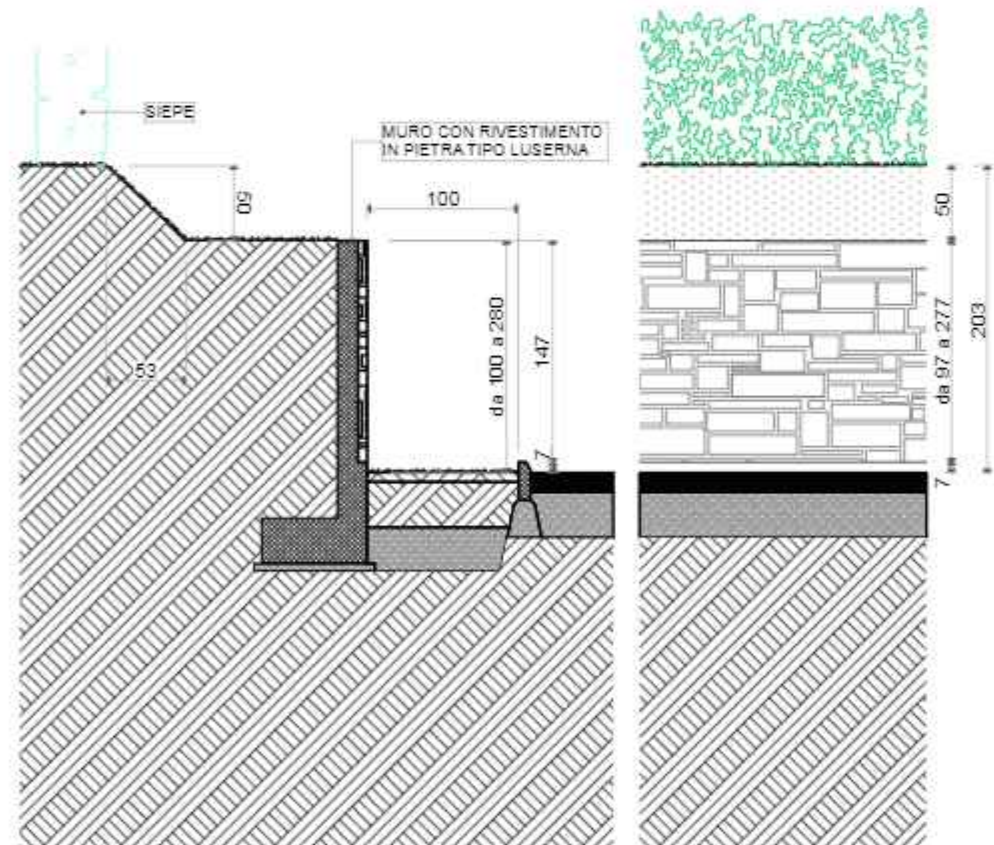

Prospetto lato Nord strada interna

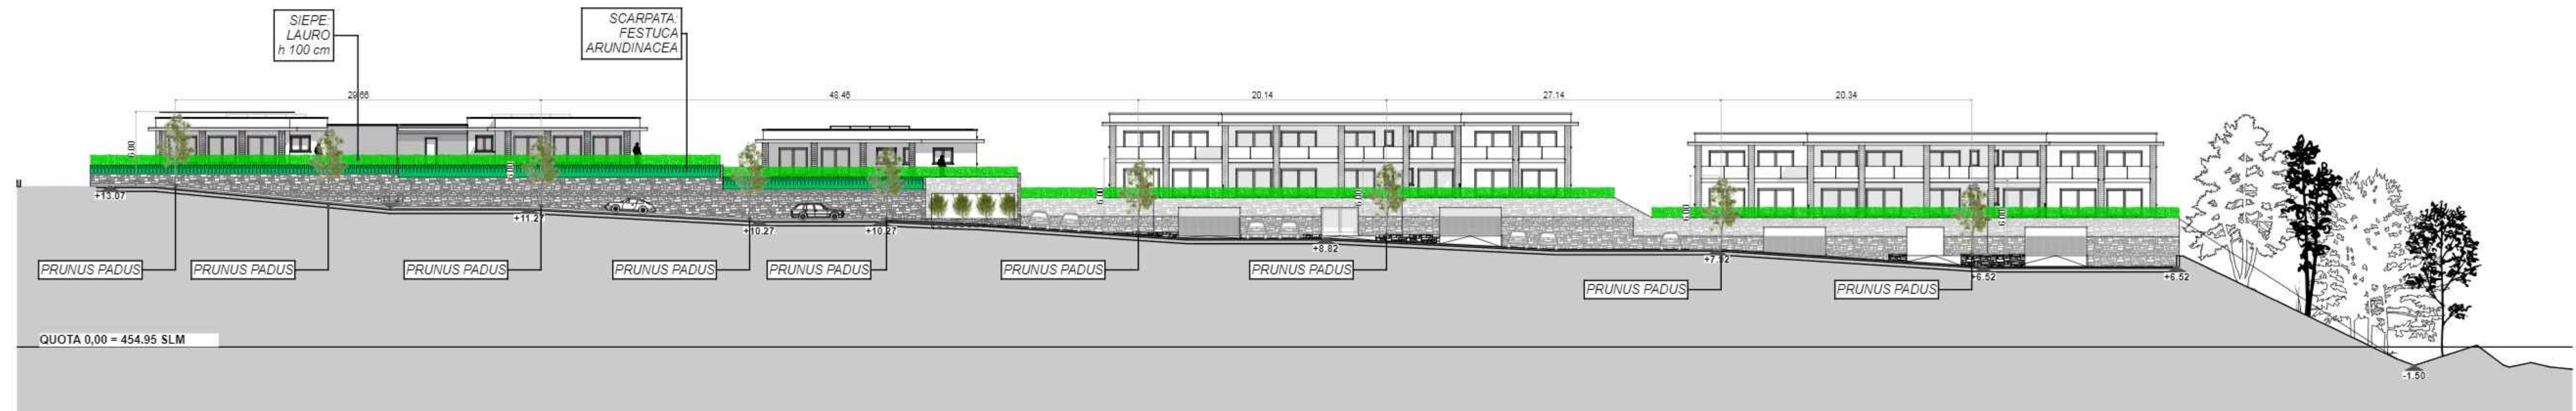

Progetto del verde

