



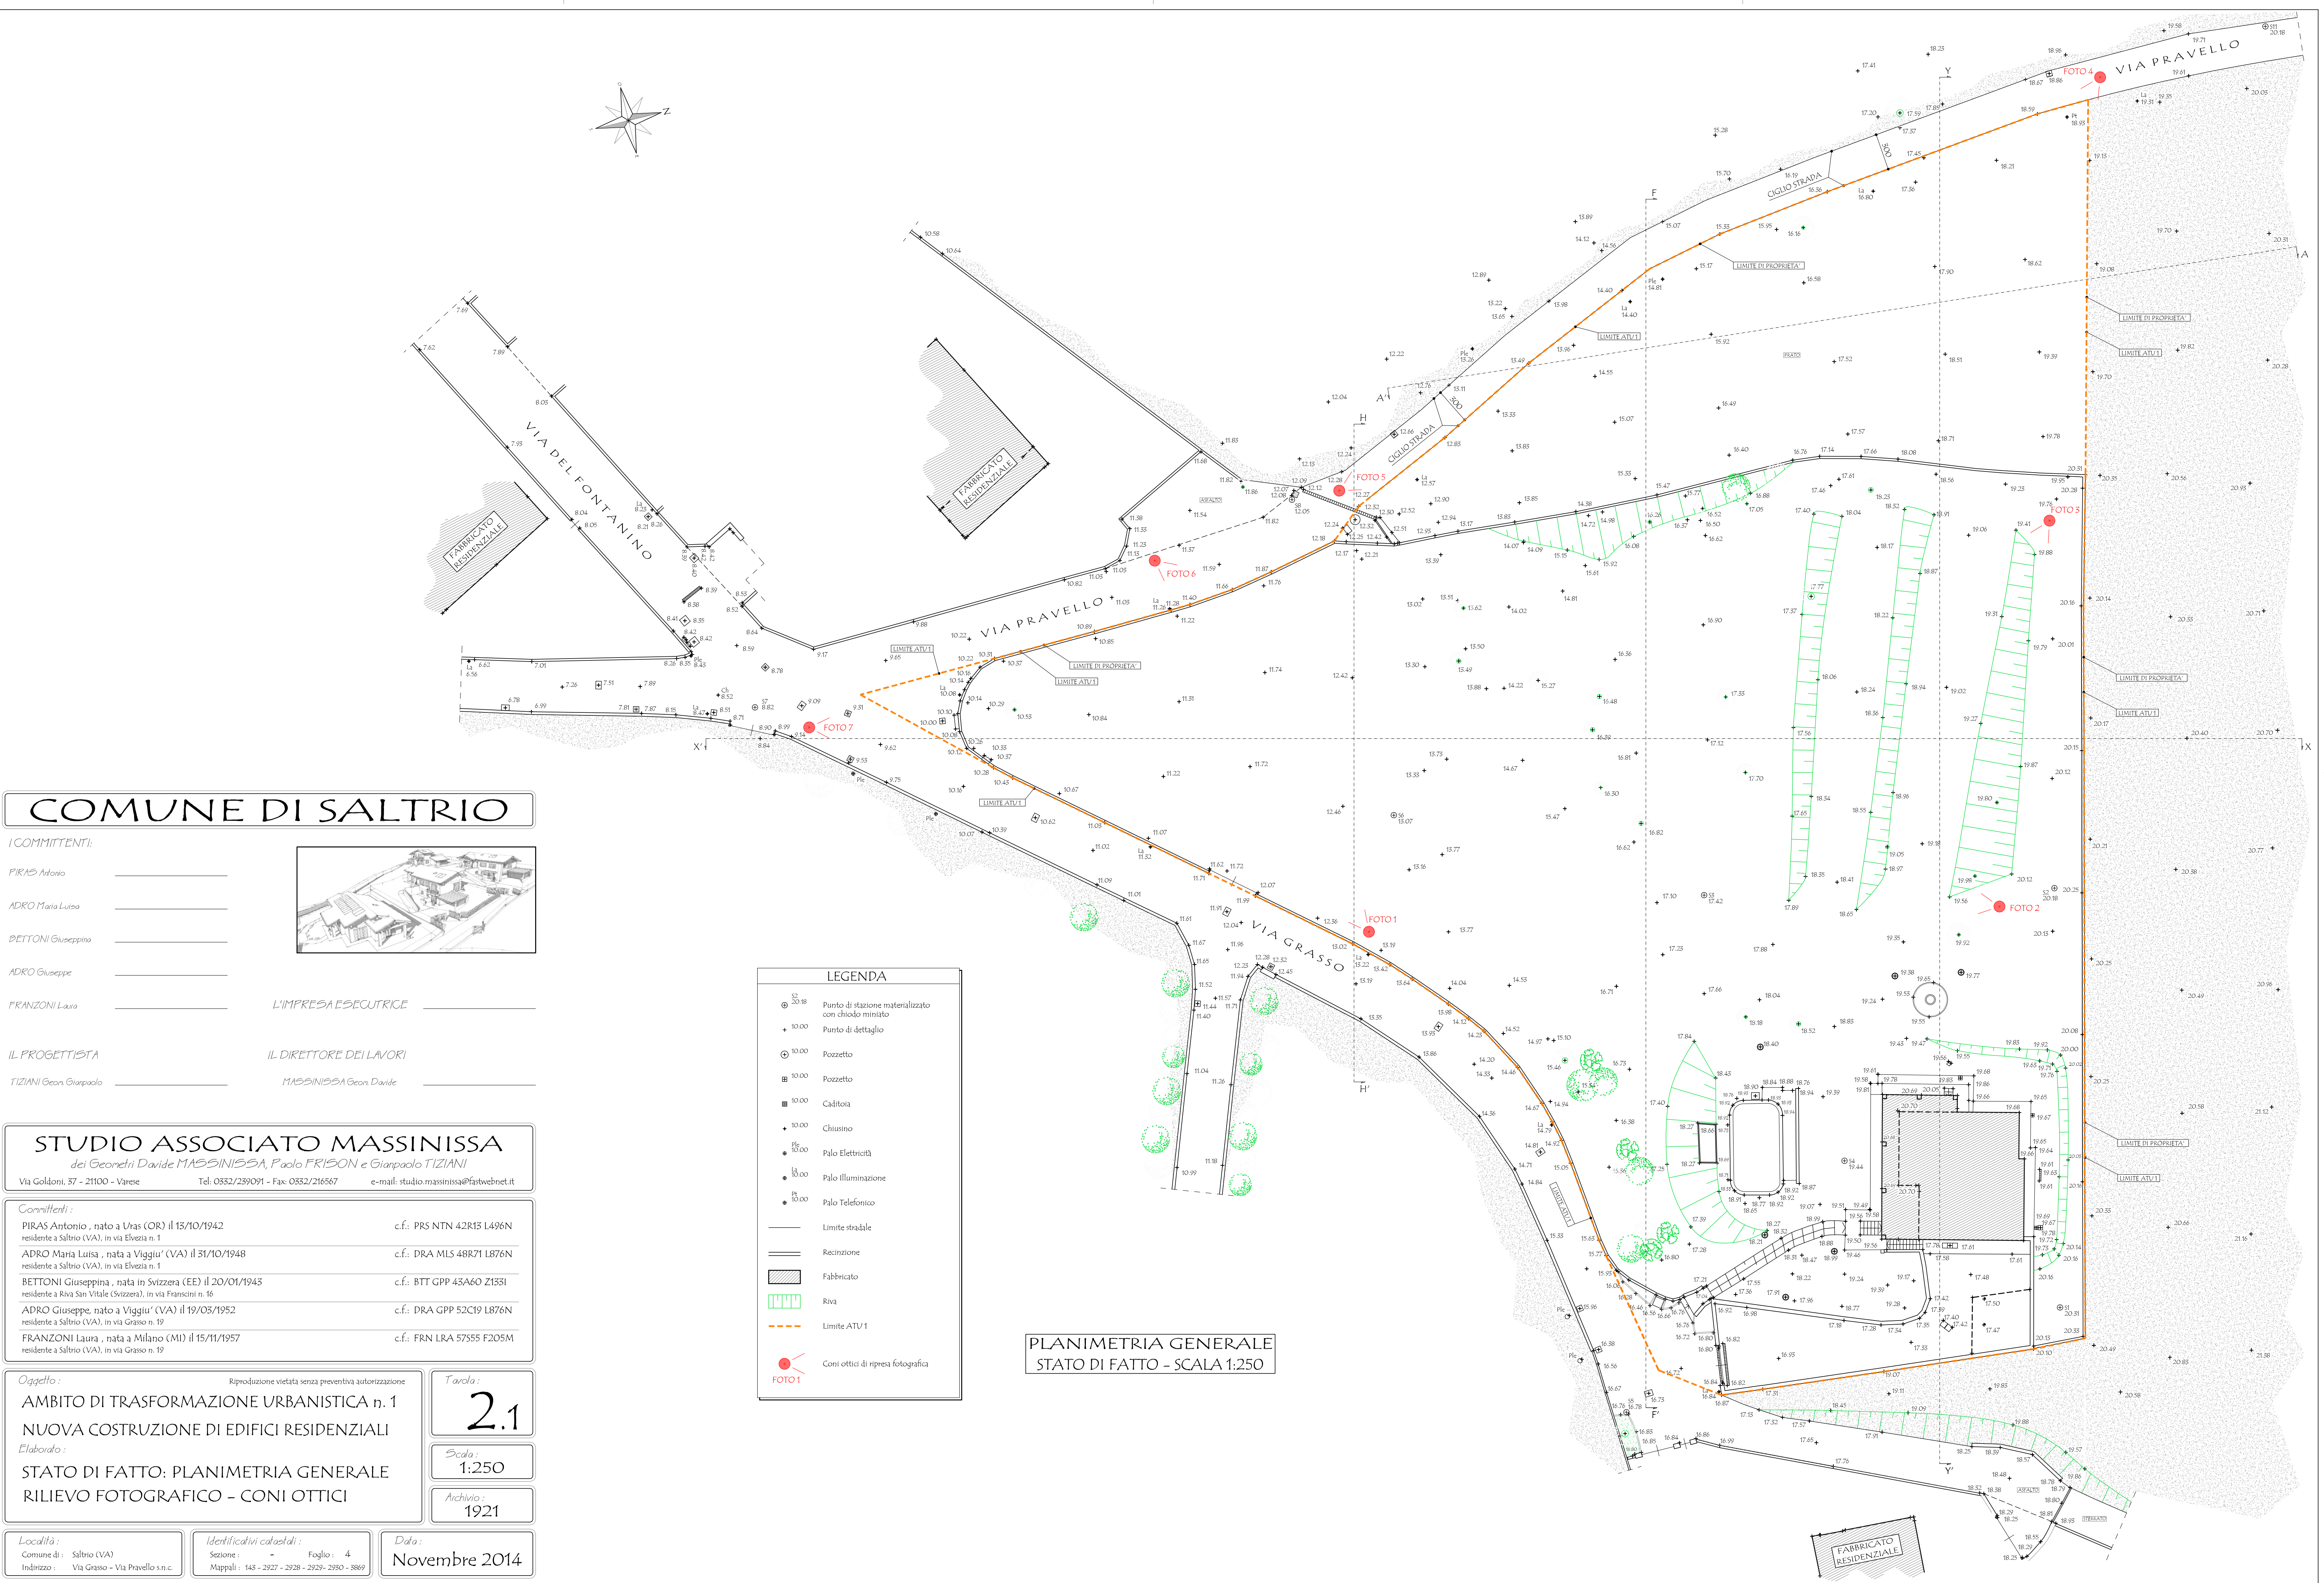

COMUNE DI SALTRIO

I COMMITTENTI:	
PIRAS Antonio	
ADRO Maria Luisa	
BETTONI Giuseppina	
ADRO Giuseppe	
FRANZONI Laura	
L'IMPRESA ESECUTRICE	
IL PROGETTISTA	
TIZIANI Geom. Gianpaolo	MASSINISSA Geom. Davide

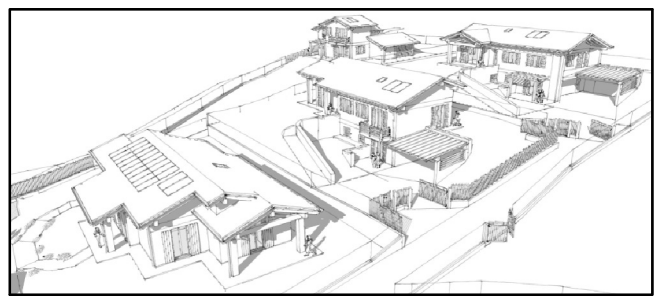

STUDIO ASSOCIATO MASSINISSA
dei Geometri Davide MASSINISSA, Paolo FRISON e Gianpaolo TIZIANI
Via Goldoni, 37 - 21100 - Varese Tel. 0332/239091 - Fax 0332/216567 e-mail: studio.massinissa@fastwebnet.it

Committeati:	
PIRAS Antonio, nato a Uras (OR) il 13/10/1942 residente a Saltrio (VA), in via Elvezia n. 1	c.f.: PRS NTN 42813 L496N
ADRO Maria Luisa, nata a Viggiu' (VA) il 31/10/1948 residente a Saltrio (VA), in via Elvezia n. 1	c.f.: DRA MLS 48871 L876N
BETTONI Giuseppina, nata in Svizzera (EE) il 20/01/1943 residente a Riva San Vitale (Svizzera), in via Francini n. 16	c.f.: BTT GPP 43A60 Z133I
ADRO Giuseppe, nato a Viggiu' (VA) il 19/03/1952 residente a Saltrio (VA), in via Grasso n. 19	c.f.: DRA GPP 52C19 L876N
FRANZONI Laura, nata a Milano (MI) il 15/11/1957 residente a Saltrio (VA), in via Grasso n. 19	c.f.: FRN LRA 57555 F205M

Oggetto: Riproduzione vietata senza preventiva autorizzazione
AMBITO DI TRASFORMAZIONE URBANISTICA n. 1
NUOVA COSTRUZIONE DI EDIFICI RESIDENZIALI

Elaborato: STATO DI FATTO: PLANIMETRIA GENERALE
RILIEVO FOTOGRAFICO - CONI OTTICI

Tarifa: 2.1

Scala: 1:250

Archivio: 1921

Località: Comune di Saltrio (VA) Indirizzo: Via Grasso - Via Pravello s.n.c.	Identificativi catastali: Sezione: Foglio: 4 Mappali: 145 - 2927 - 2928 - 2929 - 2930 - 3869	Data: Novembre 2014
---	---	---------------------

LEGENDA

- 20.18 Punto di stazione materializzato con chiodo minato
- + 10.00 Punto di dettaglio
- 10.00 Pozzetto
- 10.00 Pozzetto
- 10.00 Caditoia
- + 10.00 Chiussino
- 10.00 Palo Elettricità
- 10.00 Palo Illuminazione
- 10.00 Palo Telefonico
- Limite stradale
- Recinzione
- Fabbricato
- Riva
- - - Limite ATU I
- FOTO 1 Coni ottici di ripresa fotografica

PLANIMETRIA GENERALE
STATO DI FATTO - SCALA 1:250