


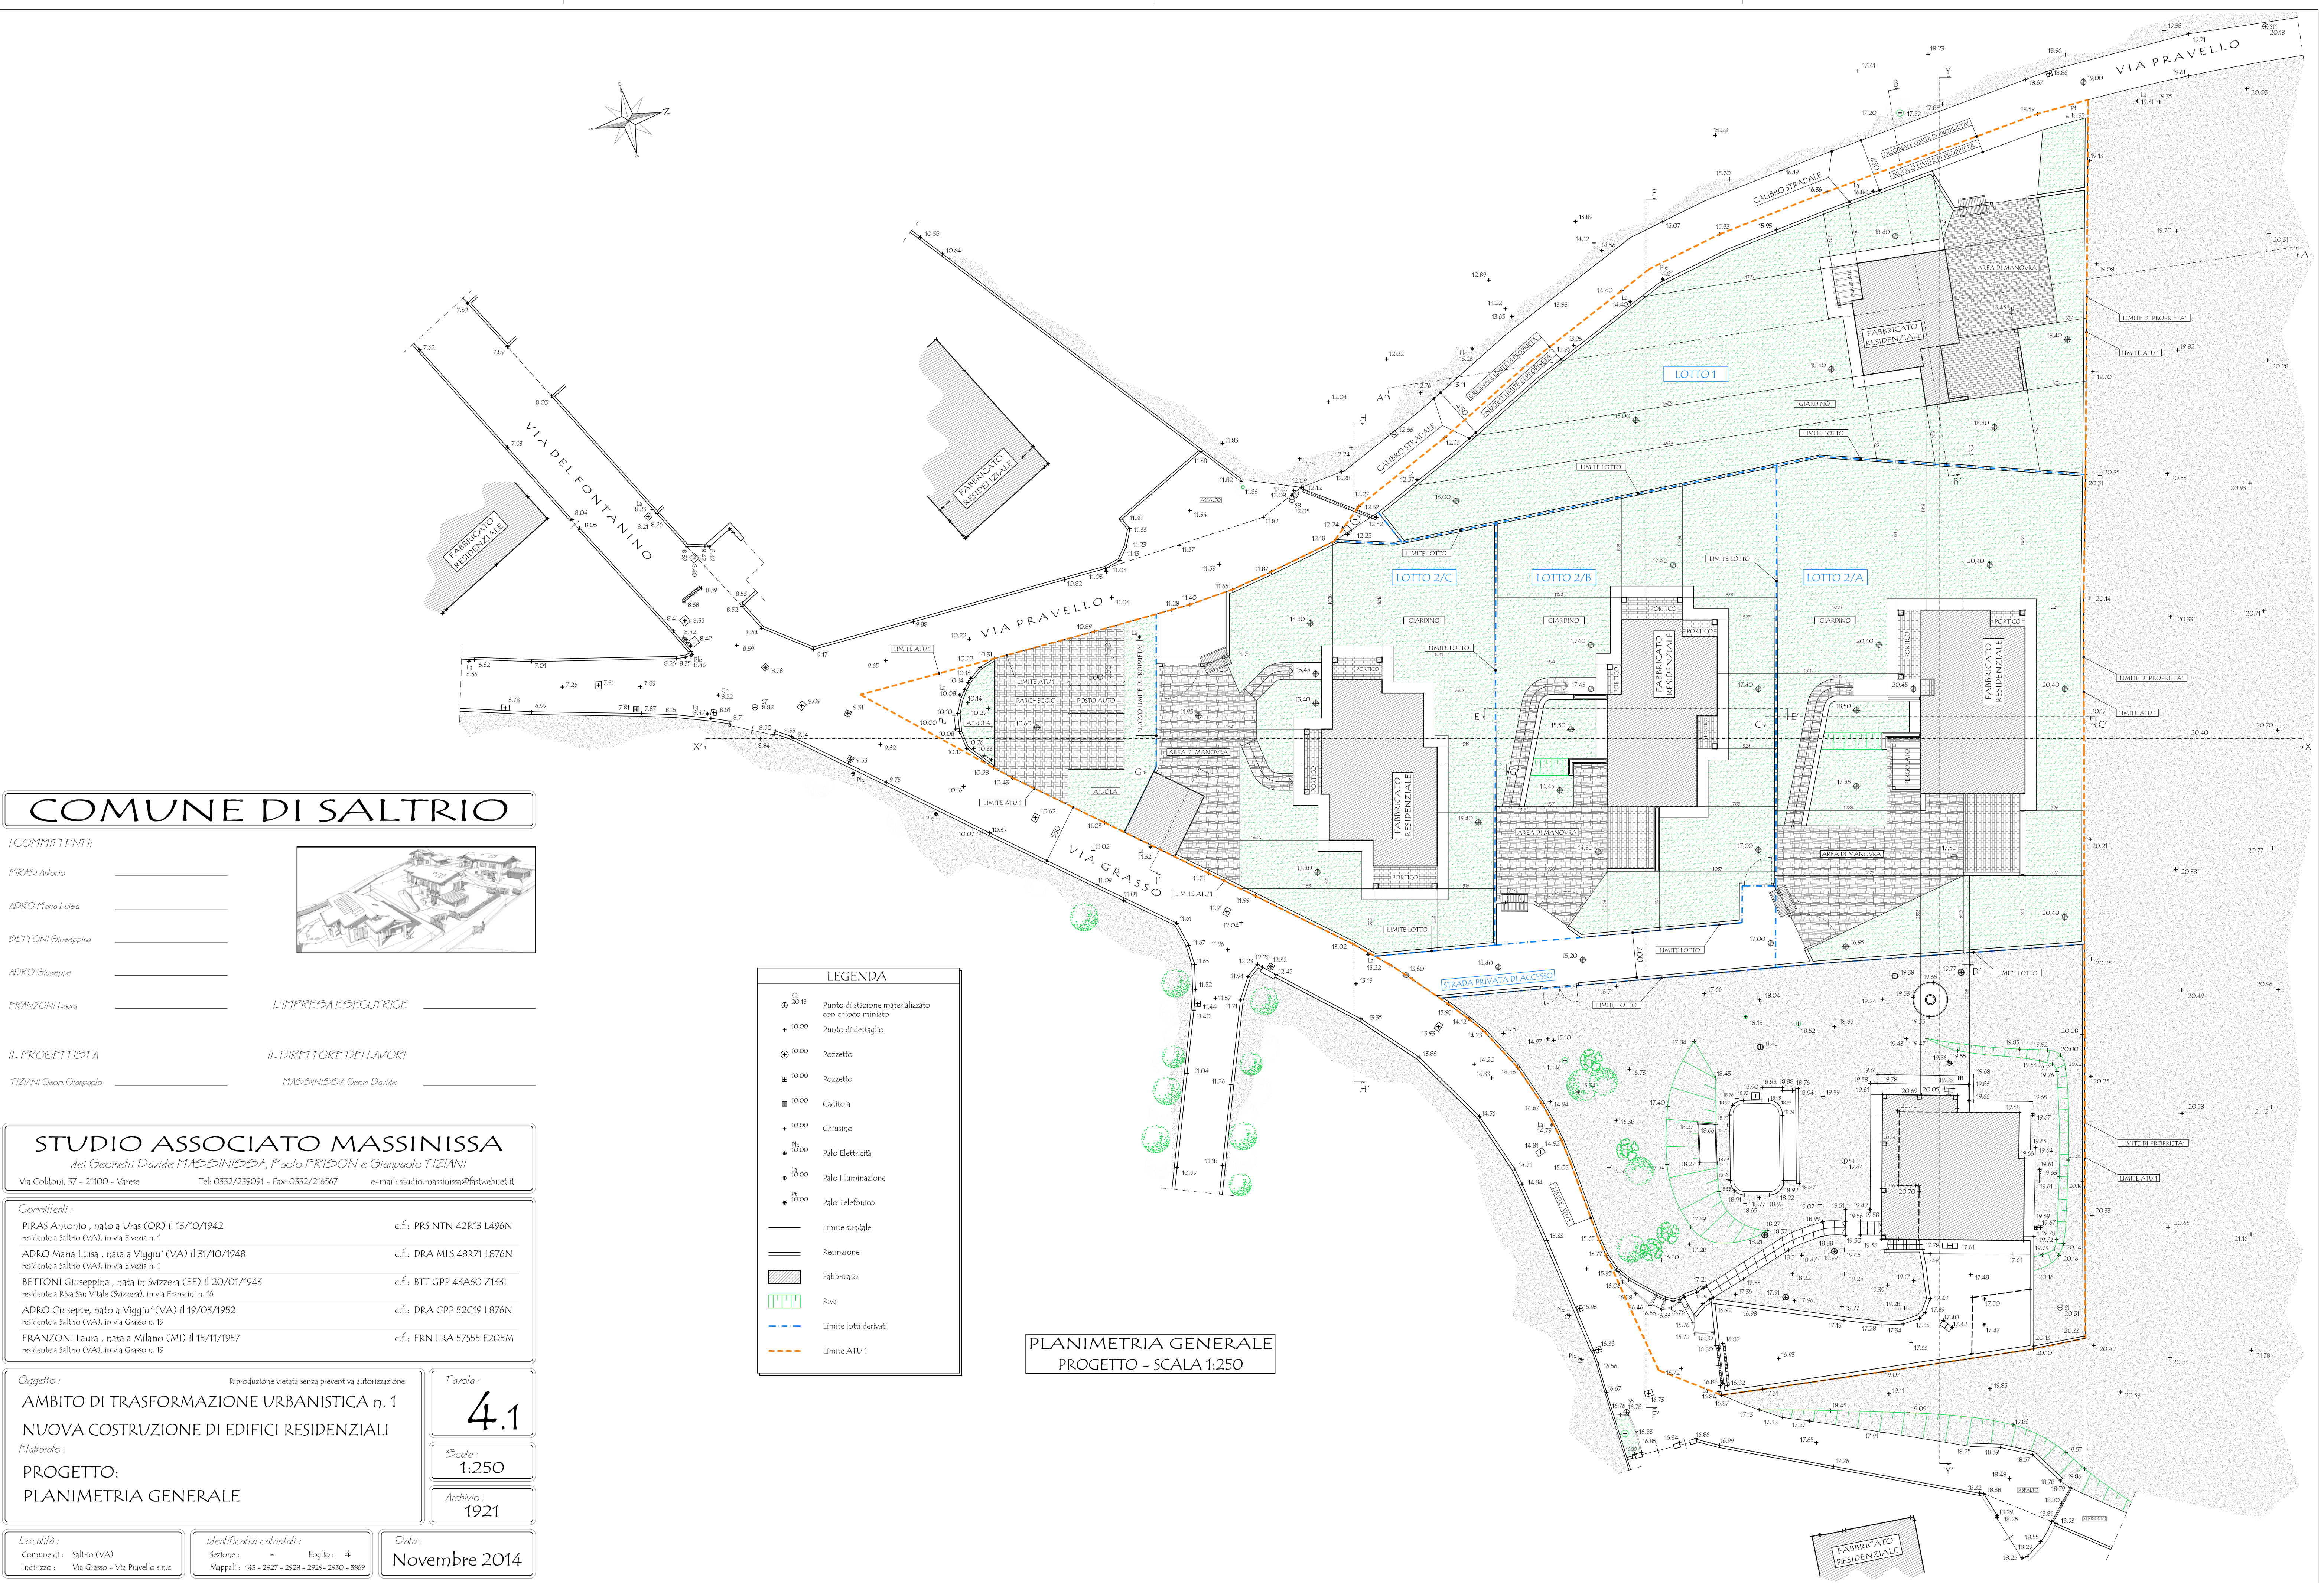

COMUNE DI SALTRIO

I COMMITTENTI:

PIRAS Antonio _____

ADRO Maria Luisa _____

BETTONI Giuseppina _____

ADRO Giuseppe _____

FRANZONI Laura _____

L'IMPRESA ESECUTRICE _____

IL PROGETTISTA _____

TIZIANI Geom. Gianpaolo _____

IL DIRETTORE DEI LAVORI _____

MASSINISSA Geom. Davide _____

STUDIO ASSOCIATO MASSINISSA
dei Geometri Davide MASSINISSA, Paolo FRISON e Gianpaolo TIZIANI
Via Goldoni, 37 - 21100 - Varese Tel. 0332/239091 - Fax 0332/216567 e-mail: studio.massinissa@fastwebnet.it

Commitenti:		
PIRAS Antonio, nato a Uras (OR) il 13/10/1942	cf.: PRS NTN 42813 L496N	
ADRO Maria Luisa, nata a Viggiu' (VA) il 31/10/1948	cf.: DRA MLS 48R71 L876N	
BETTONI Giuseppina, nata in Svizzera (EE) il 20/01/1943	cf.: BTT GPP 43A60 Z1331	
ADRO Giuseppe, nato a Viggiu' (VA) il 19/05/1952	cf.: DRA GPP 52C19 L876N	
FRANZONI Laura, nata a Milano (MI) il 15/11/1957	cf.: FRN LRA 57555 F205M	

Oggetto: Riproduzione vietata senza preventiva autorizzazione
AMBITO DI TRASFORMAZIONE URBANISTICA n. 1
NUOVA COSTRUZIONE DI EDIFICI RESIDENZIALI

Elaborato:
PROGETTO:
PLANIMETRIA GENERALE

Scala:
1:250

Archivio:
1921

Località:
Comune di: Saltrio (VA)
Indirizzo: Via Grasso - Via Pravello s.n.c.

Identificativi catastali:
Sezione: Foglio: 4
Mappali: 145 - 2927 - 2928 - 2929 - 2930 - 3869

Data:
Novembre 2014

LEGENDA

- 30.18 Punto di stazione materializzato con chiodo minato
- + 10.00 Punto di dettaglio
- 10.00 Pozzetto
- 10.00 Pozzetto
- 10.00 Caditoia
- + 10.00 Chiusino
- 10.00 Palo Elettricità
- 10.00 Palo Illuminazione
- 10.00 Palo Telefonico
- Limite stradale
- Recinzione
- ▨ Fabbricato
- ▨ Riva
- - - Limite lotti derivati
- - - Limite ATU1

PLANIMETRIA GENERALE
PROGETTO - SCALA 1:250