


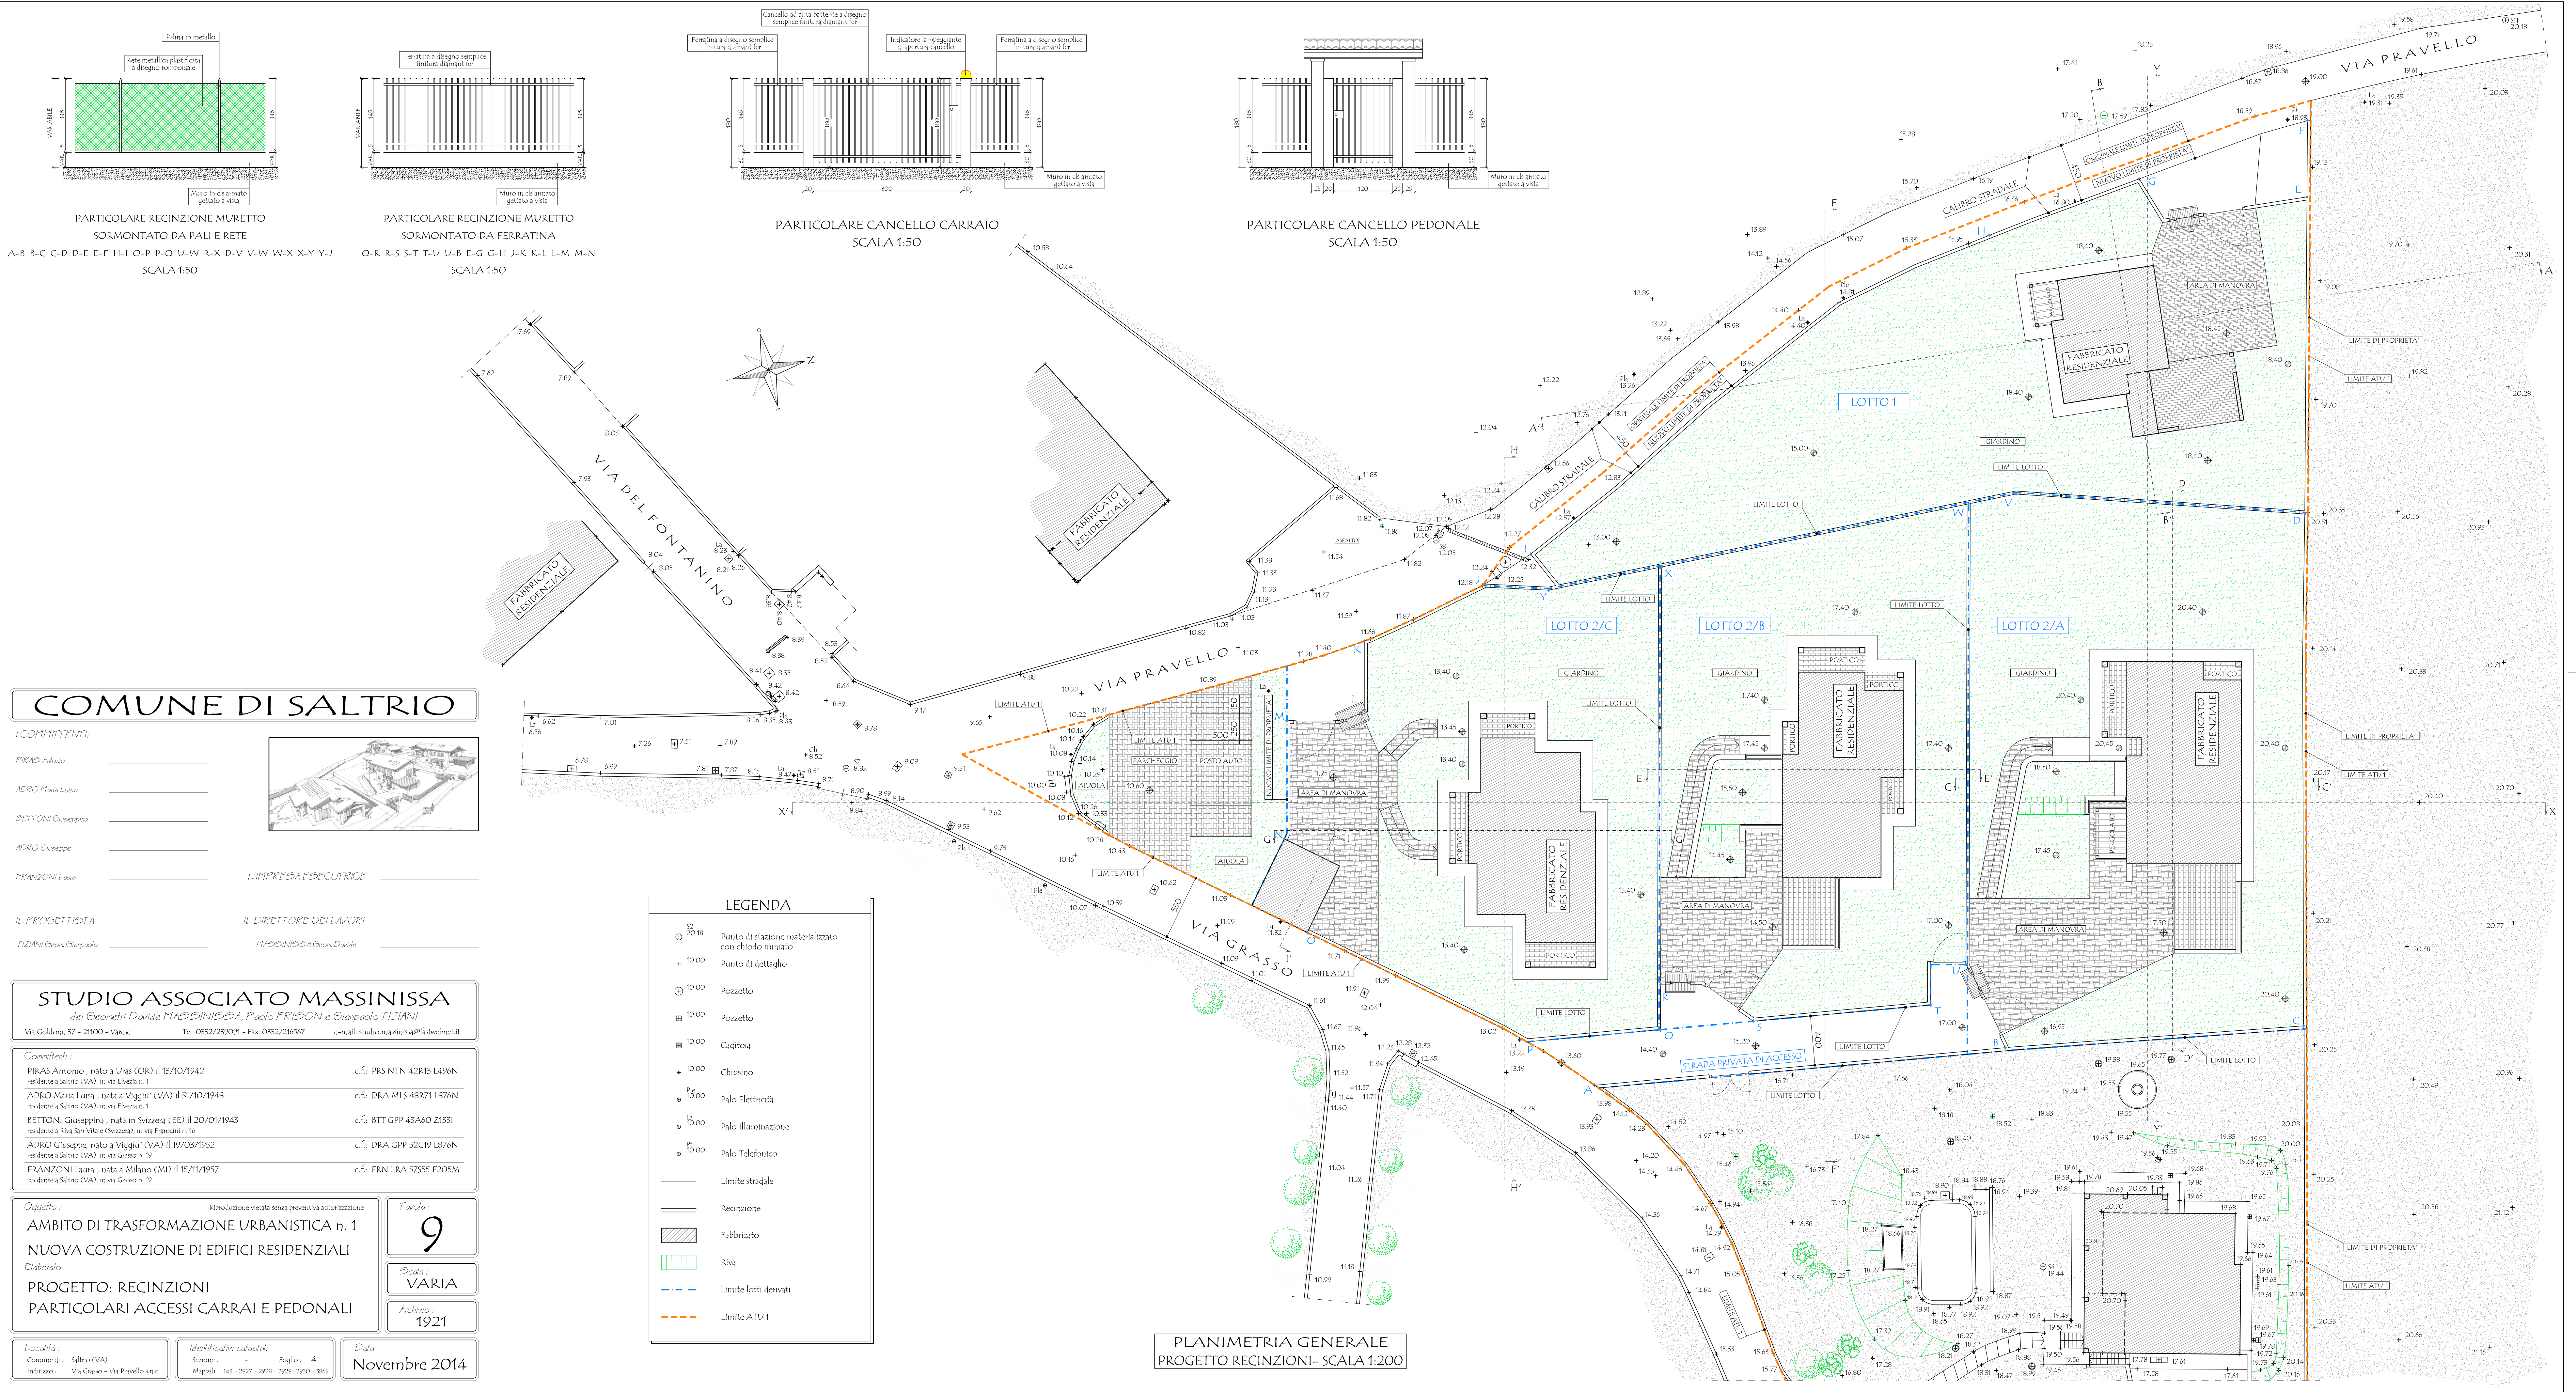

COMUNE DI SALTRIO

COMITANTI:

PIRAS Antonio _____

ADRO Maria Luisa _____

BETTONI Giuseppina _____

ADRO Giuseppe _____

FRANZONI Laura _____

L'IMPRESA ESECUTRICE:

IL PROGETTISTA: TIZIANI Gian Giampaolo _____

IL DIRETTORE DEI LAVORI: MASSINISSA Gian Davide _____

STUDIO ASSOCIATO MASSINISSA
dei Geometri Davide MASSINISSA, Paolo FRISON e Giampaolo TIZIANI
Via Golioni, 57 - 21100 - Varese Tel. 0332/239001 - Fax 0332/216567 e-mail: studio.massinissa@fastwebnet.it

Comitanti:	
PIRAS Antonio, nato a Uras (OR) il 15/10/1942 residente a Saltrio (VA), in via Elvezia n. 1	c.f.: PRS NTN 42R15 L496N
ADRO Maria Luisa, nata a Viggiù (VA) il 31/10/1948 residente a Saltrio (VA), in via Elvezia n. 1	c.f.: DRA MLS 48R71 L876N
BETTONI Giuseppina, nata in Svizzera (EE) il 20/01/1943 residente a Riva San Vitale (Svizzera), in via Prancioni n. 18	c.f.: BTT GPP 43A60 Z1351
ADRO Giuseppe, nato a Viggiù (VA) il 19/05/1952 residente a Saltrio (VA), in via Grasso n. 19	c.f.: DRA GPP 52C19 L876N
FRANZONI Laura, nata a Milano (MI) il 15/11/1957 residente a Saltrio (VA), in via Grasso n. 19	c.f.: FRN LRA 57555 F205M

Oggetto: Ambito di trasformazione urbanistica n. 1
NUOVA COSTRUZIONE DI EDIFICI RESIDENZIALI
Elaborato: PROGETTO: RECINZIONI
PARTICOLARI ACCESSI CARRAI E PEDONALI

Scala: 9
Varia
Archivio: 1921

Località: Saltrio (VA)
Indirizzo: Via Grasso - Via Pravello s.n.c.

Identificativi catastali: Sezione: Foglio: 4
Mappali: 145 - 2927 - 2928 - 2929 - 2930 - 2931

Data: Novembre 2014

LEGENDA	
● 10.00	Punto di stazione materializzato con chiodo minato
+ 10.00	Punto di dettaglio
⊙ 10.00	Pozzetto
⊞ 10.00	Pozzetto
■ 10.00	Caditoia
+ 10.00	Chiusino
● 10.00	Palo Elettricità
● 10.00	Palo Illuminazione
● 10.00	Palo Telefonico
—	Limite stradale
—	Recinzione
▨	Fabbricato
▨	Riva
---	Limite lotti derivati
---	Limite ATV1