

COMUNE DI SALTRO

I COMMITTENTI:


PIRAS Antonio

ADRO Maria Luisa

BETTONI Giuseppina

ADRO Giuseppe

FRANZONI Laura

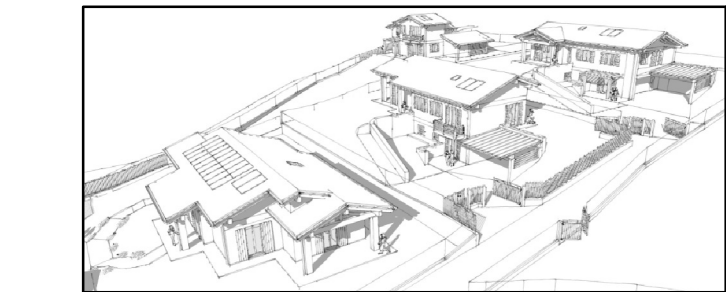

L'IMPRESA ESECUTRICE

IL PROGETTISTA

TIZIANI Geon. Gianpaolo

IL DIRETTORE DEI LAVORI

MASSINISSA Geon. Davide

STUDIO ASSOCIATO MASSINISSA

dei Geometri Davide MASSINISSA, Paolo FRISON e Gianpaolo TIZIANI

Via Gollàoni, 37 - 21100 - Varese Tel. 0332/2390091 - Fax 0332/216567 e-mail: studio.massinissa@fastwebnet.it

Conmittenti:

PIRAS Antonio, nato a Uvas (OR) il 15/10/1942 c.f.: PRS NTN 42R1S L496N

residente a Saltro (VA), in via Elvezia n. 1

ADRO Maria Luisa, nata a Viggiù (VA) il 31/10/1948 c.f.: DRA MLS 48R7I L876N

residente a Saltro (VA), in via Elvezia n. 1

BETTONI Giuseppina, nata in Svizzera (EE) il 20/01/1945 c.f.: BTT GPP 45A60 Z133I

residente a Riva San Vitale (Svizzera), in via Francini n. 16

ADRO Giuseppe, nato a Viggiù (VA) il 19/03/1952 c.f.: DRA GPP 52C19 L876N

residente a Saltro (VA), in via Grasso n. 19

FRANZONI Laura, nata a Milano (MI) il 15/11/1957 c.f.: FRN LRA 57S5S F205M

residente a Saltro (VA), in via Grasso n. 19

Oggetto:

Riproduzione vietata senza preventiva autorizzazione

AMBITO DI TRASFORMAZIONE URBANISTICA n. 1
NUOVA COSTRUZIONE DI EDIFICI RESIDENZIALI

Elaborato:

LOTTO 2/B: PARTICOLARI COSTRUTTIVI
PARTICOLARE PROSPETTO E SEZIONE

Località:

Comune di: Saltro (VA)

Indirizzo: Via Grasso - Via Pravello s.n.c.

Identificativi catastali:

Sezione: Foglio: 4

Mappali: 143 - 2027 - 2028 - 2029 - 2080 - 3889


Data:

Novembre 2014


13/b

Scala:
1:20


Archivio:
1921

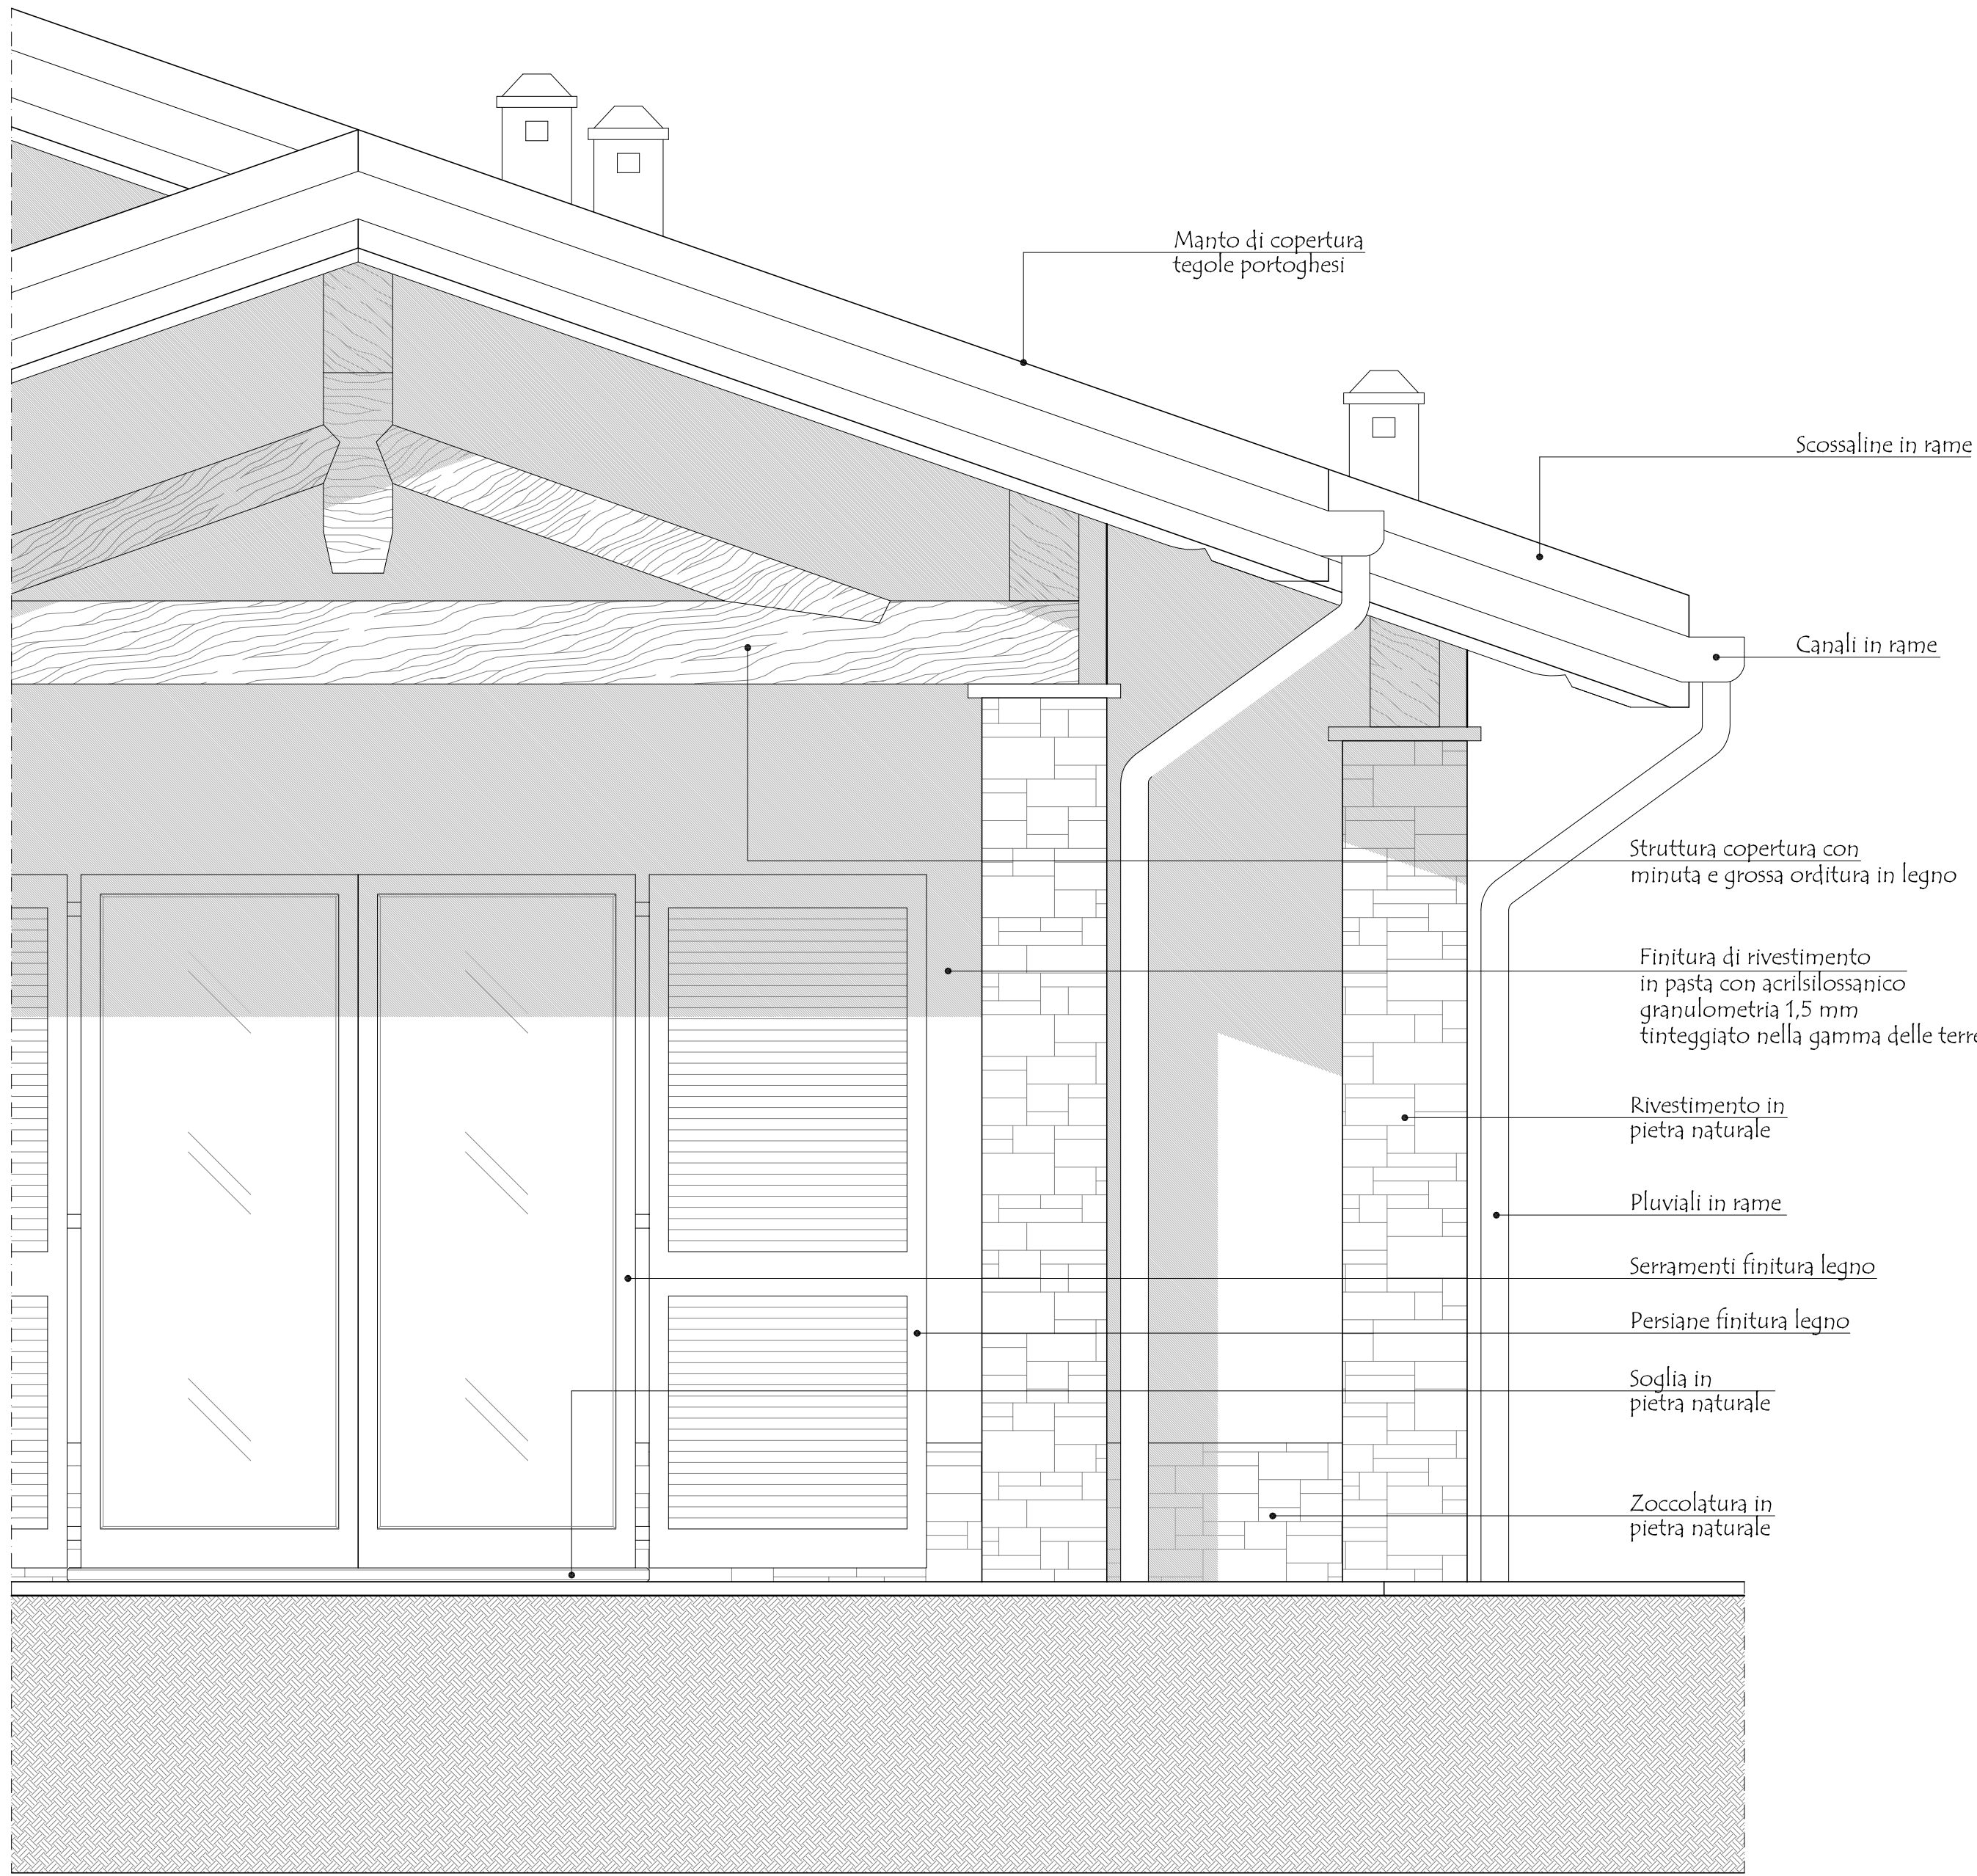

PARTICOLARE PROSPETTO

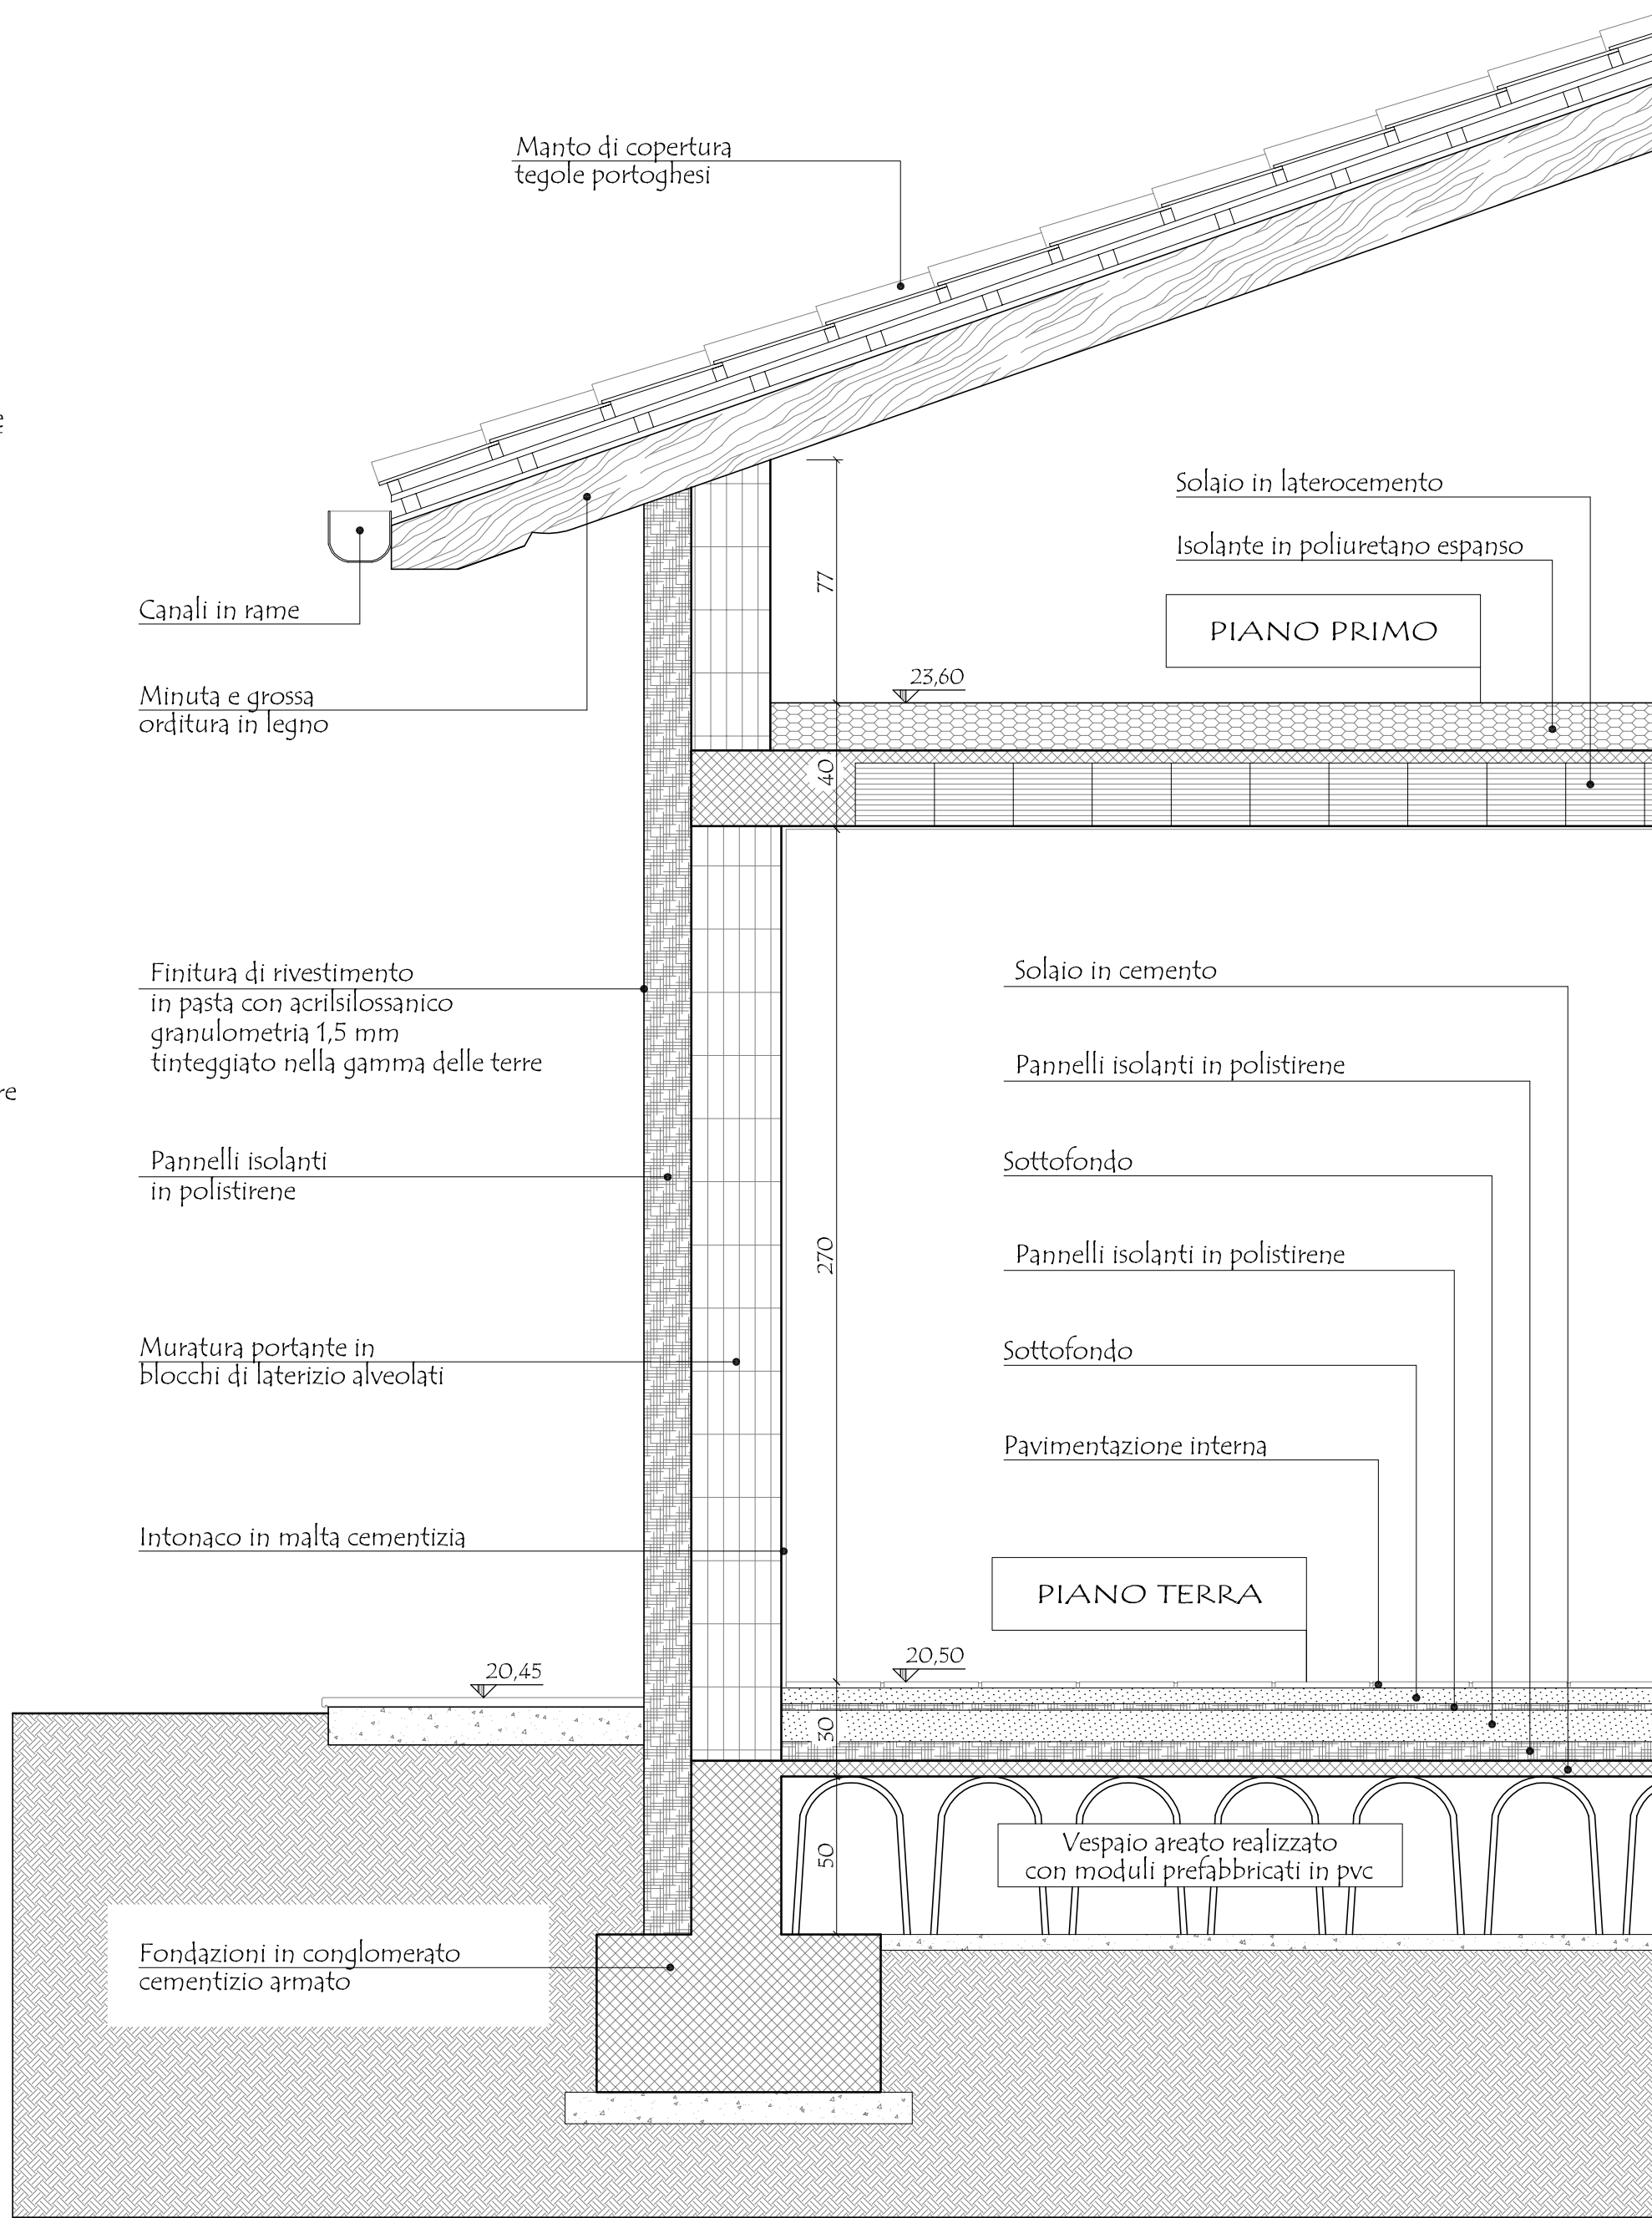

PARTICOLARE SEZIONE

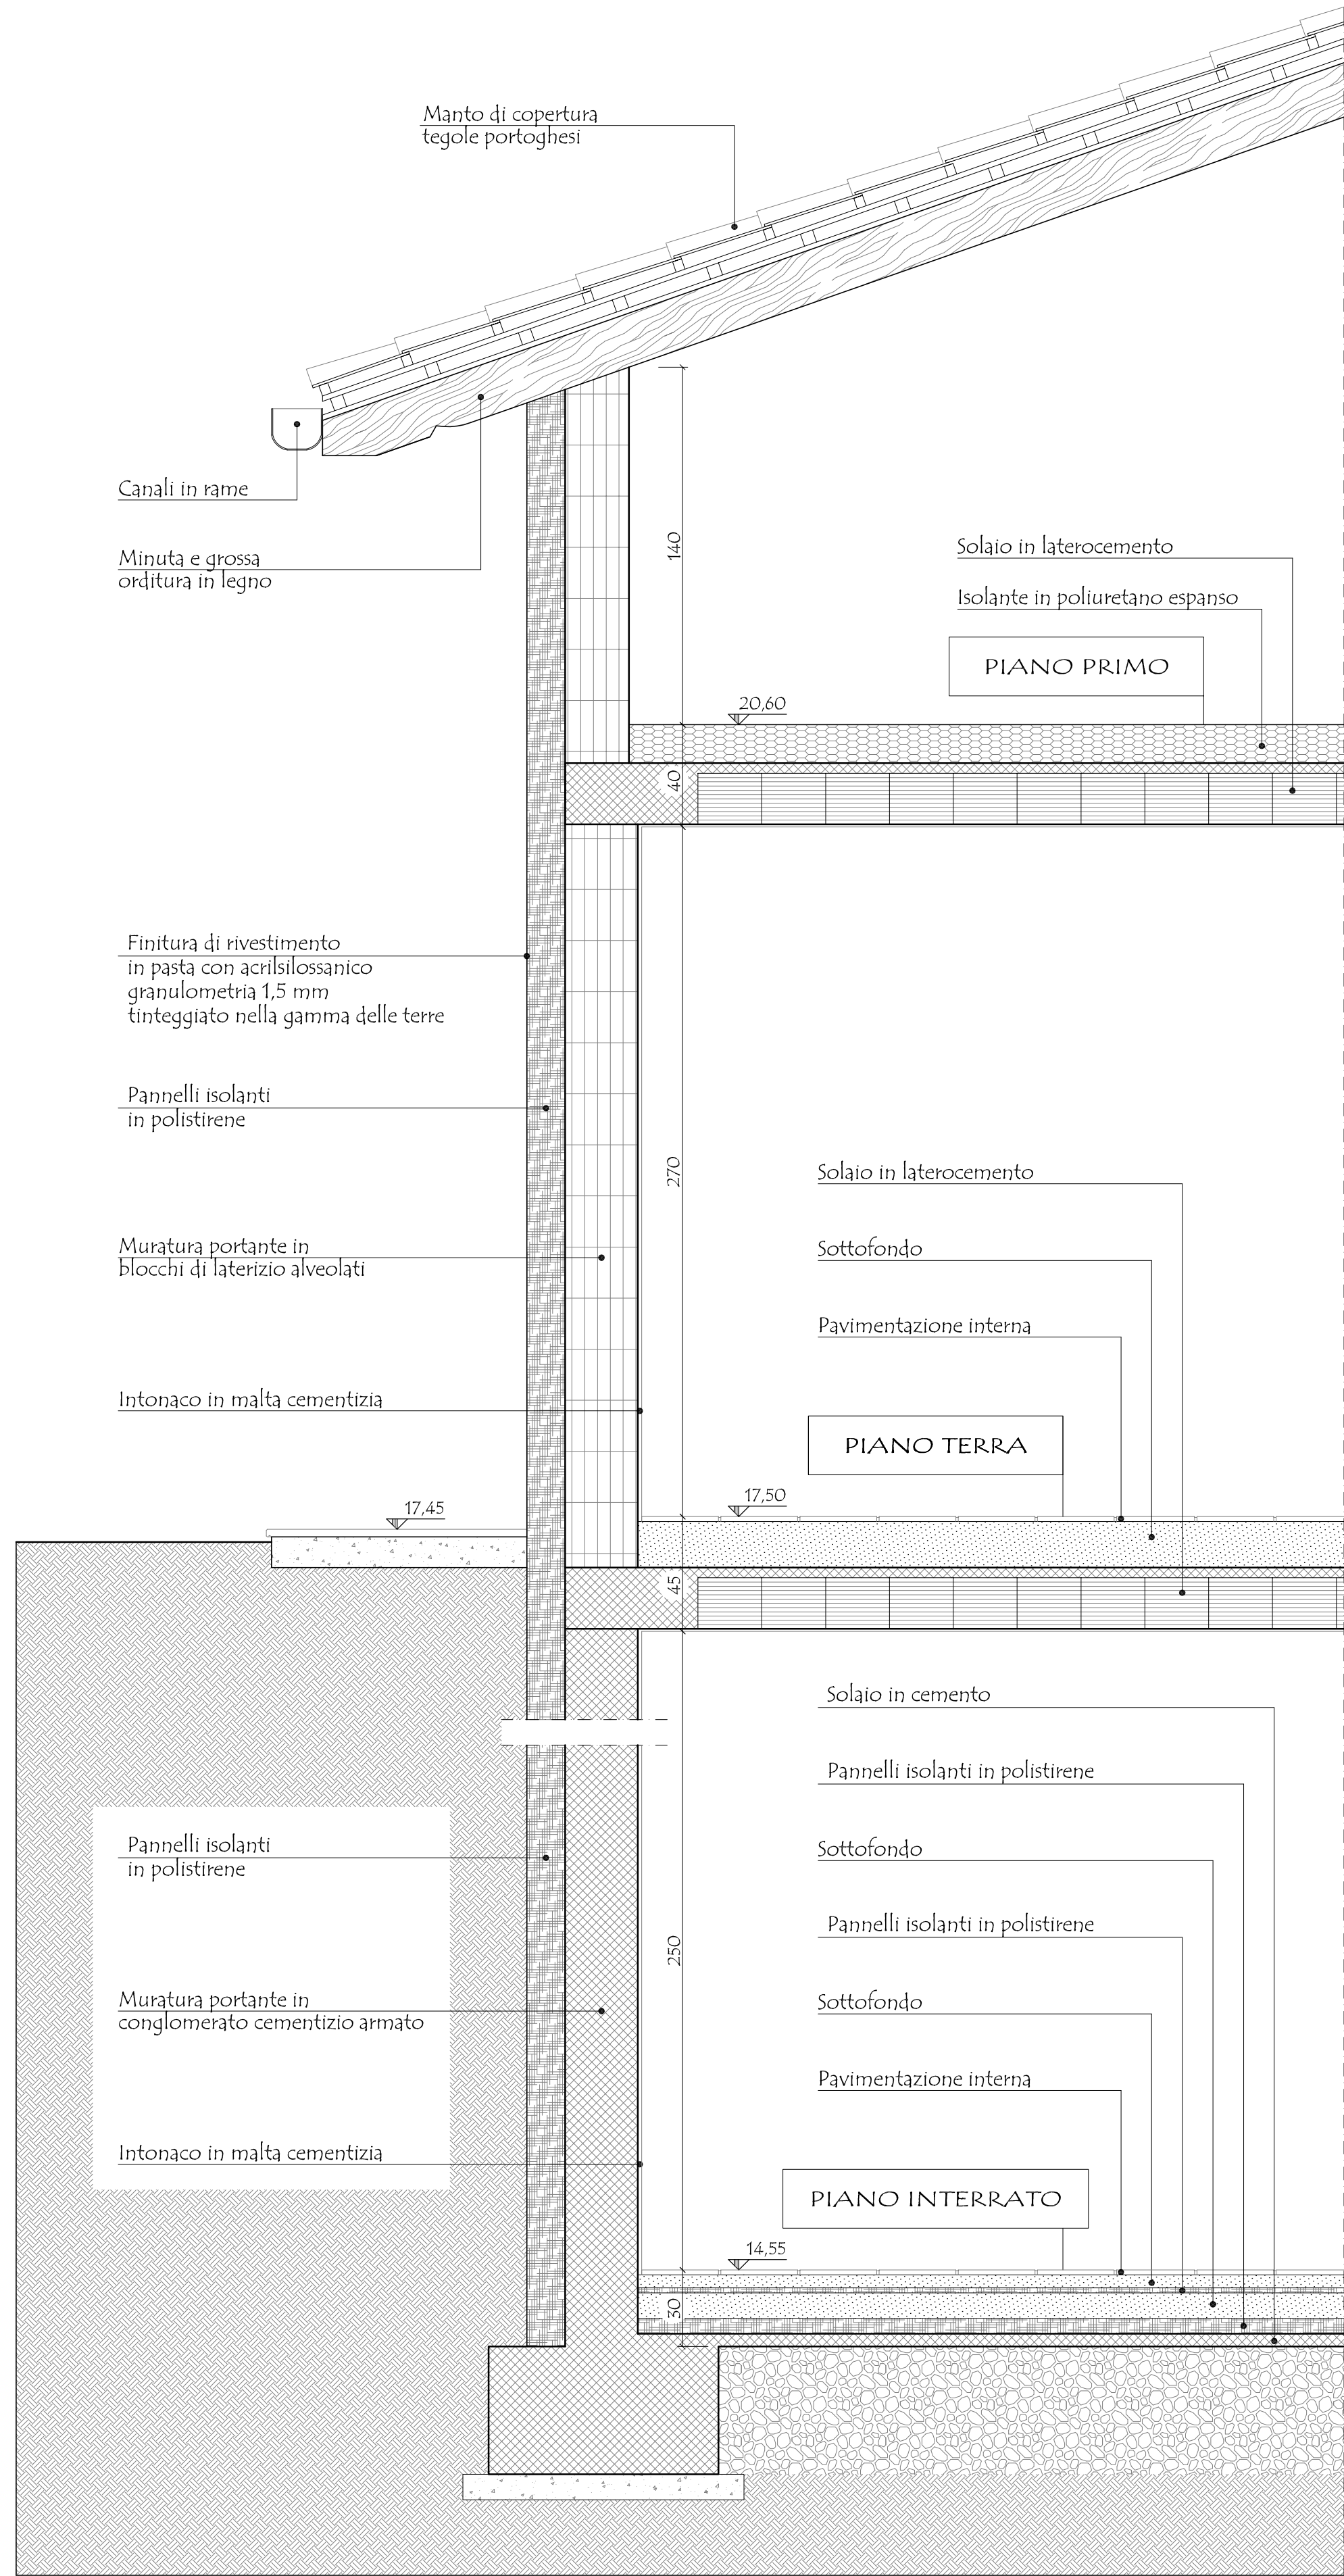

PARTICOLARE SEZIONE