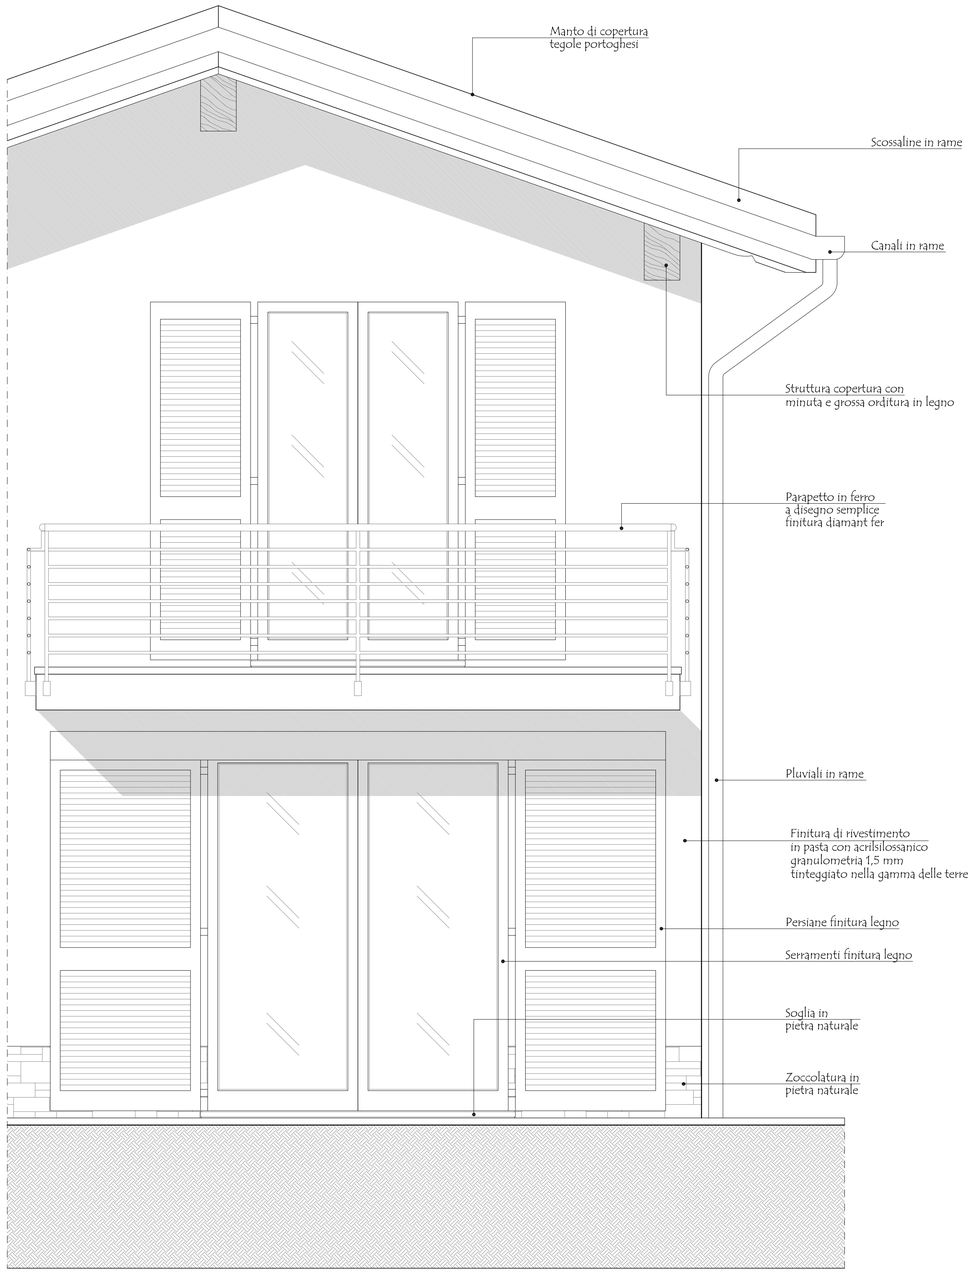

PARTICOLARE PROSPETTO

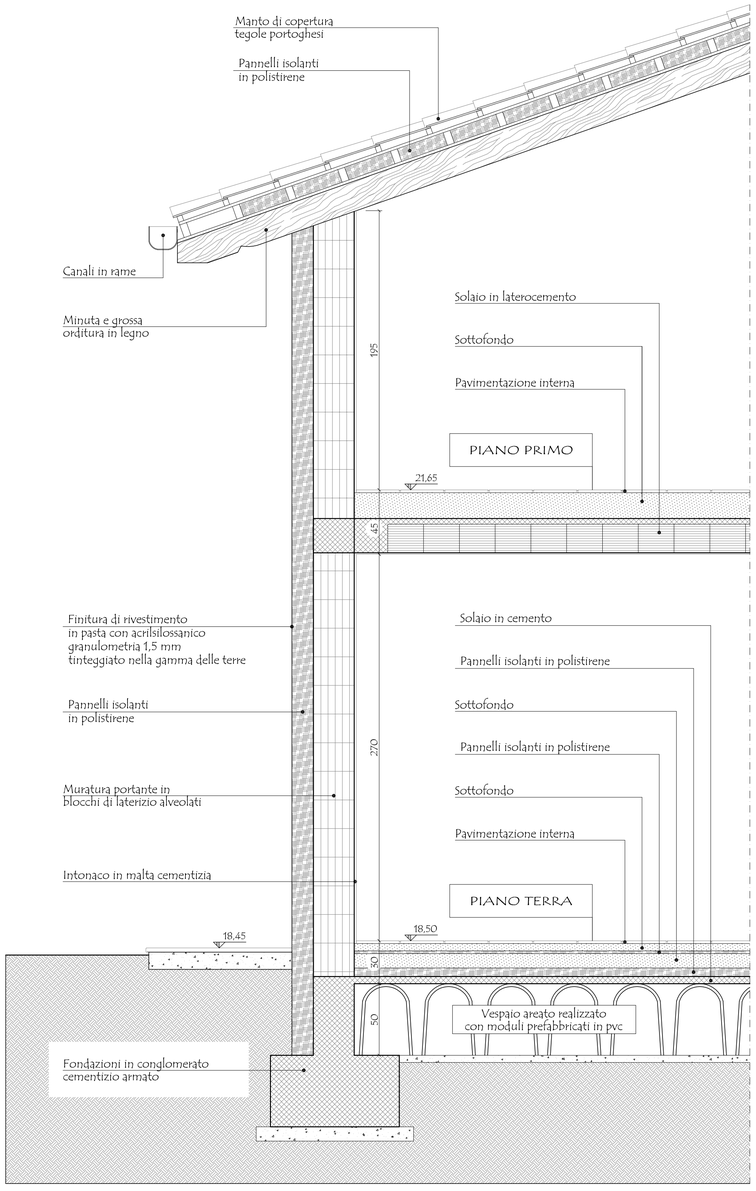

PARTICOLARE SEZIONE

COMUNE DI SALTRIO

I COMMITTENTI:

PIRAS Antonio _____

ADRO Maria Luisa _____

BETTONI Giuseppina _____

ADRO Giuseppe _____

FRANZONI Laura _____

L'IMPRESA ESECUTRICE _____

IL PROGETTISTA

TIZIANI Geom. Gianpaolo _____

IL DIRETTORE DEI LAVORI

MASSINISSA Geom. Davide _____

STUDIO ASSOCIATO MASSINISSA
dei Geometri Davide MASSINISSA, Paolo FRISON e Gianpaolo TIZIANI
Via Goldoni, 37 - 21100 - Varese Tel: 0332/239091 - Fax: 0332/216567 e-mail: studio.massinissa@fastwebnet.it

Committenti :

PIRAS Antonio , nato a Uras (OR) il 13/10/1942 residente a Saltrio (VA), in via Elvezia n. 1	c.f.: PRS NTN 42R13 L496N
ADRO Maria Luisa , nata a Viggiu' (VA) il 31/10/1948 residente a Saltrio (VA), in via Elvezia n. 1	c.f.: DRA MLS 48R71 L876N
BETTONI Giuseppina , nata in Svizzera (EE) il 20/01/1943 residente a Riva San Vitale (Svizzera), in via Franscini n. 16	c.f.: BTT GPP 43A60 Z133I
ADRO Giuseppe, nato a Viggiu' (VA) il 19/03/1952 residente a Saltrio (VA), in via Grasso n. 19	c.f.: DRA GPP 52C19 L876N
FRANZONI Laura , nata a Milano (MI) il 15/11/1957 residente a Saltrio (VA), in via Grasso n. 19	c.f.: FRN LRA 57S55 F205M

Oggetto :

Riproduzione vietata senza preventiva autorizzazione

AMBITO DI TRASFORMAZIONE URBANISTICA n. 1

NUOVA COSTRUZIONE DI EDIFICI RESIDENZIALI

Elaborato :

LOTTO 1: PARTICOLARI COSTRUTTIVI

PARTICOLARE PROSPETTO E SEZIONE

Tavola : 13/d

Scala : 1:20

Archivio : 1921

Località :
Comune di : Saltrio (VA)
Indirizzo : Via Grasso - Via Pravello s.n.c.

Identificativi catastali :
Sezione : - Foglio : 4
Mappali : 148 - 2927 - 2928 - 2929- 2930 - 3869

Data : Novembre 2014