

# COMUNE DI SALTRIO

I COMMITTENTI:

Francesca ARBINI \_\_\_\_\_

Mirko CADEI \_\_\_\_\_

Gianfausto ADRO \_\_\_\_\_



IL PROGETTISTA e

DIRETTORE DEI LAVORI

MASSINISSA Geom. Davide \_\_\_\_\_

L'IMPRESA ESECUTRICE \_\_\_\_\_

## STUDIO ASSOCIATO MASSINISSA

dei Geometri Davide MASSINISSA, Paolo FRISON e Gianpaolo TIZIANI

Via Goldoni, 37 - 21100 - Varese

Tel: 0332/239091 - Fax: 0332/216567

e-mail: studio.massinissa@fastwebnet.it

Committenti :

ARBINI Francesca , nata a Varese (VA) il 26/11/1980  
residente a Saltrio (VA), in via Agraria n. 2

c.f.: RBN FNC 80S66 L682R

CADEI Mirko , nato a Varese (VA) il 10/09/1982  
residente a Saltrio (VA), in via Agraria n. 2

c.f.: CDA MRK 82P10 L682A

ADRO Gianfausto , nato a Viggiu' (VA) il 15/01/1931  
residente a Saltrio (VA), in via Elvezia n. 11

c.f.: DRA GFS 31A15 L876H

Oggetto :

Riproduzione vietata senza preventiva autorizzazione

## AMBITO DI TRASFORMAZIONE URBANISTICA n. 4 NUOVA COSTRUZIONE DI EDIFICI RESIDENZIALI

Elaborato :

## ALLEGATO 5 RETTIFICA CONFINI

Tavola :

AL 5

Scala :

Archivio :  
1842

Località :

COMUNE DI : Saltrio (VA)  
INDIRIZZO : Via Cerello s.n.c.

Identificativi catastali :

SEZIONE : - FOGLIO : 6  
MAPPALI : 865 - 1550 SUB.: -

Data :

Aprile 2013

# STUDIO ASSOCIATO MASSINISSA

DEI GEOMETRI DAVIDE MASSINISSA, PAOLO FRISON E GIANPAOLO TIZIANI

## AMBITO DI TRASFORMAZIONE URBANISTICA N. 4


### RELAZIONE RETTIFICA CONFINI

L'intervento progettato trova ubicazione nel comune di Saltrio (Va).

Il lotto oggetto d'intervento si trova in via Cerello, diramazione della via Leoncavallo ed è collocato a sud-est rispetto al centro del paese.



VISTA AEREA

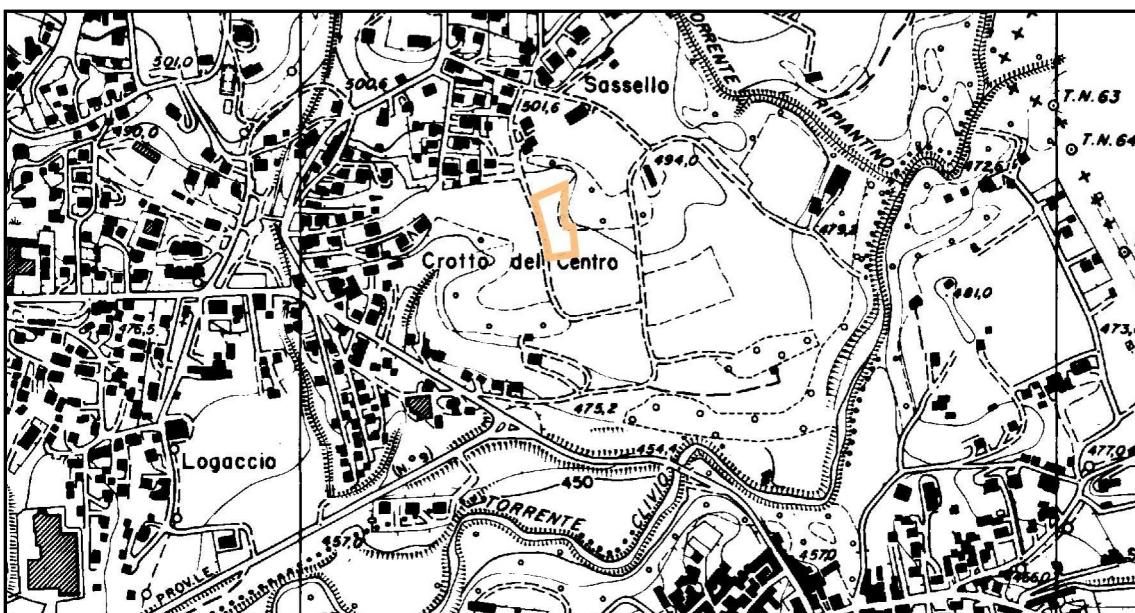


ESTRATTO C.T.R.

# STUDIO ASSOCIATO MASSINISSA

DEI GEOMETRI DAVIDE MASSINISSA, PAOLO FRISON E GIANPAOLO TIZIANI


L'intervento è soggetto a particolare disciplina poiché ricade all'interno dell' "Ambito di trasformazione urbanistica n. 4".

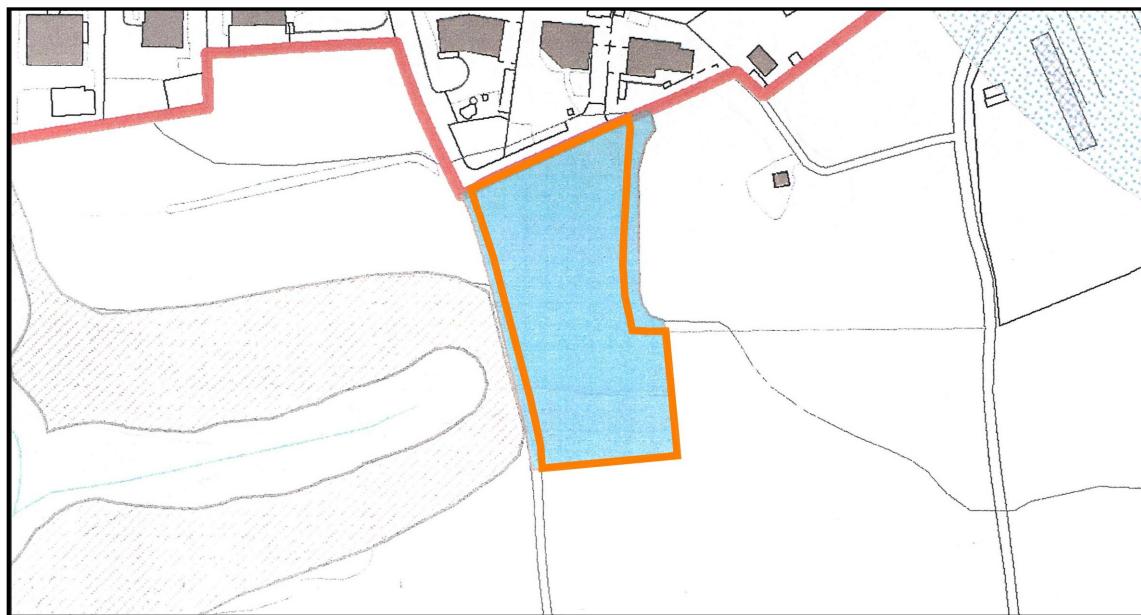

ESTRATTO P.G.T.

La scheda d'ambito, contenuta all'interno del Documento di Piano del Piano di Governo del Territorio, indica un'area d'intervento pari a 4.560,00 mq, tuttavia a seguito di prescrizione della Provincia di Varese si è richiesto di limitare l'edificabilità unicamente a parte del mappale 865 e al mappale 1550 mantenendo invariata l'edificabilità assegnata, come risulta dall'estratto di PGT allegato.

Le particelle catastali interessate dall'ambito sono la numero 865 e la numero 1550.

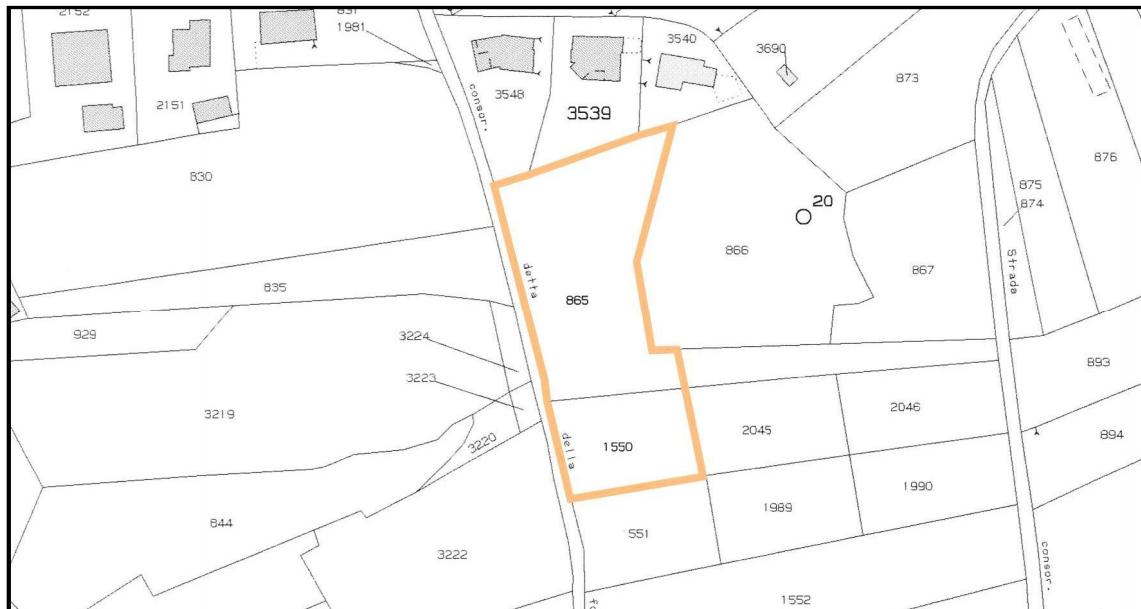

ESTRATTO MAPPA CATASTALE

# STUDIO ASSOCIATO MASSINISSA


DEI GEOMETRI DAVIDE MASSINISSA, PAOLO FRISON E GIANPAOLO TIZIANI

Il mappale numero 865 è intestato ai signori ARBINI Francesca nata a Varese il 26/11/1980, C.F. RBN FNC 80S66 L682R, proprietaria per  $\frac{1}{2}$  e CADEI Mirko nato a Varese il 10/09/1982, C.F. CDA MRK 82P10 L682A, proprietario per  $\frac{1}{2}$ .

Il mappale numero 1550 è intestato al signor ADRO Gianfausto nato a Viggiù il 15/01/1931, C.F. DRA GFS 31A15 L876H, proprietario per l'intero.

Alla luce di quanto sopra esposto risulta evidente che vi è una discrepanza tra quanto previsto dalla Scheda dell'Ambito di Trasformazione Urbanistica n. 4, la mappa catastale e lo stato dei luoghi rilevato.

Dalla sovrapposizione dei tre differenti perimetri risulta evidente che la volontà del progettista del P.G.T. e le successive prescrizioni della Provincia di Varese fossero di limitare l'ambito d'intervento a parte della proprietà dei Signori Arbini Francesca e Cadei Mirko ed alla proprietà del Signor Adro Gianfausto.

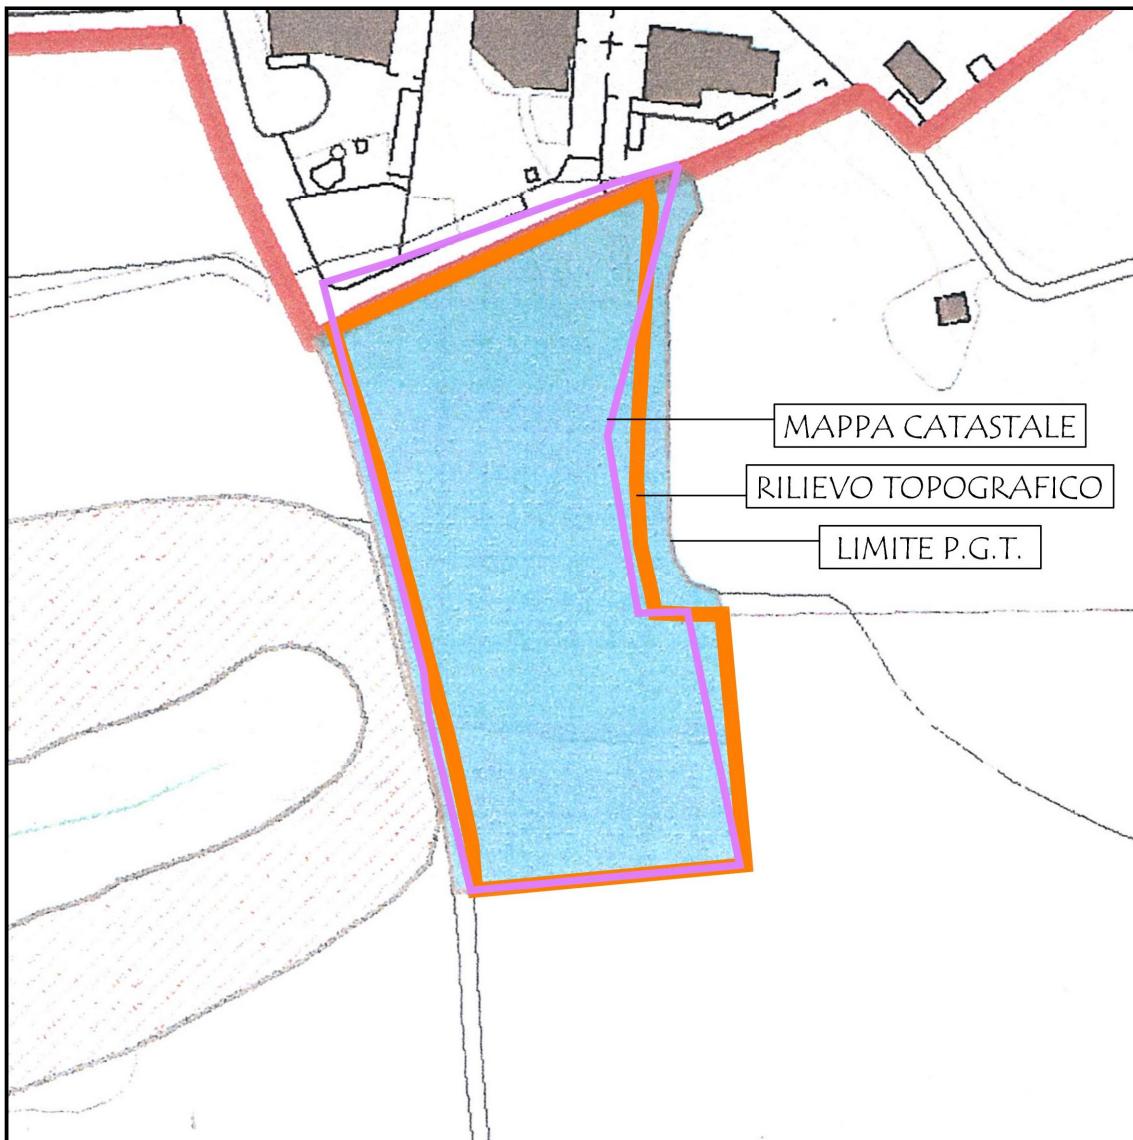

PAGINA 3 DI 4

VIA GOLDONI, 37 - 21100 VARESE

TEL : 0332 239091 - FAX : 0332 216567 - E MAIL: [studio.massinissa@fastwebnet.it](mailto:studio.massinissa@fastwebnet.it)

# STUDIO ASSOCIATO MASSINISSA

---

DEI GEOMETRI DAVIDE MASSINISSA, PAOLO FRISON E GIANPAOLO TIZIANI

Si richiede quindi che il perimetro del piano attutivo sia adeguato alla specifica realtà dei luoghi ed alla prescrizione provinciale (tinta arancio).

Il perimetro utilizzato nelle tavole progettuali è pertanto quello concordato con i confinanti, con i verbali di delimitazione dei confini che si allegano.

IL PROGETTISTA

Geom. Davide MASSINISSA

**PAGINA 4 DI 4**

VIA GOLDONI, 37 - 21100 VARESE

TEL : 0332 239091 - FAX : 0332 216567 - E MAIL: [studio.massinissa@fastwebnet.it](mailto:studio.massinissa@fastwebnet.it)

# VERBALE DI DELIMITAZIONE CONFINI

Mappali ubicati in Comune di Saltrio  
Foglio n. 6 particelle 865 – 866 - 867

Oggi in data 23/02/2013

Tra i signori:

- **CADEI MIRKO** nato a Varese (VA) il 10 Settembre 1982 c.f. CDA MRK 82P10 L682A residente a Saltrio (VA) in Agraria n. 2 in qualità di comproprietario della particella 865 inserita nel foglio n. 6 del comune di Saltrio;
- **ARBINI FRANCESCA** nata a Varese (VA) il 26 Novembre 1980 c.f. RBN FNC 80S66 L682R residente a Saltrio (VA) in Via Agraria n. 2 in qualità di comproprietaria della particella 865 inserita nel foglio n. 6 del comune di Saltrio;
- **SARONIO ARMANDO** nato a Milano (MI) il 14 Maggio 1931 c.f. SRN RND 31E14 F205J residente a Milano (MI) in viale Ranzoni n. 17 in qualità di comproprietario delle particelle 866 e 867 inserite nel foglio n. 6 del comune di Saltrio;
- **SARONIO FABIO PIERO** nato a Milano (MI) il 23 Luglio 1967 c.f. SRN FPR 67L23 F205C residente a Milano (MI) in via Osoppo n. 25 in qualità di comproprietario delle particelle 866 e 867 inserite nel foglio n. 6 del comune di Saltrio;

## PREMESSO CHE

- Il mappale 865 è confinante con i mappali 866 e 867;
- È intenzione delle parti identificare in maniera definitiva il confine;
- Attualmente le proprietà in oggetto sono delimitate da una recinzione in paletti metallici e rete;

## CON LA PRESENTE SI DEFINISCE E SI CONCORDA QUANTO SEGUE

Le parti concordano congiuntamente che il confine di proprietà è materializzato interamente dalla recinzione in paletti metallici e rete esistente in loco.

Tale recinzione non essendo una linea retta, viene identificata attraverso più punti vertice lungo tutto il suo sviluppo.



Il collegamento di tutti i vertici stabilisce, in accordo fra le parti, il confine tra la particella 865 e le particelle 866 – 867.

Al fine di rendere univoco ed identificabile nel tempo il cambio di proprietà, viene allegata alla presente una planimetria con la rappresentazione di tutti i punti sopra citati.

I vertici che formano la linea dividente (indicata sull'elaborato grafico con una linea rossa) sono numerati in ordine progressivo dal numero 1 al numero 18.

Ogni punto è identificato con una coordinata "X" ed una coordinata "Y" ed è riferito ad un sistema di punti con coordinate note, facilmente reperibili in loco e nelle immediate vicinanze.


Si allega inoltre un'ulteriore planimetria con la rappresentazione di tutti punti utilizzati come sistema di riferimento.

Il presente verbale risulta composto da due pagine, estratto mappa catastale del foglio n. 6, visure catastali e 2 planimetrie.


CADEI MIRKO




ARBINI FRANCESCA

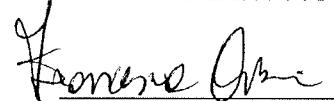

SARONIO ARMANDO

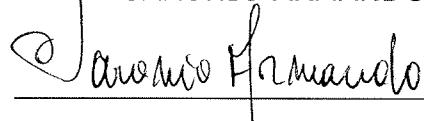

SARONIO FABIO PIERO

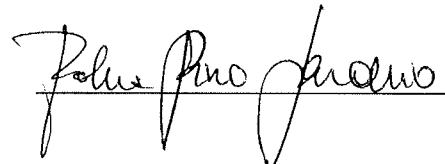

VERBALE DI DELIMITAZIONE CONFINI  
COMUNE DI SALTRIO

DELIMITAZIONE CONFINE TRA:  
MAPPALI 865 - 866 - 867

LEGENDA:


- CONFINE OGGETTO DI DEFINIZIONE
- VETICE DI DELIMITAZIONE CONFINE

COORDINATE DI RIFERIMENTO:

PF17/9060/H723:	X:1494043.21	Y:5079440.60
PF20/9060/H723:	X:1494393.12	Y:5079553.31
PF30/9060/H723:	X:1494667.44	Y:5079295.97
Riferimento A:	X:1494211.19	Y:5079589.96
Riferimento B:	X:1494354.46	Y:5079583.75

COORDINATE VERTICI:

Vertice N.1:	X:1494355.20	Y:5079572.24
Vertice N.2:	X:1494355.29	Y:5079570.58
Vertice N.3:	X:1494354.85	Y:5079566.53
Vertice N.4:	X:1494354.14	Y:5079559.53
Vertice N.5:	X:1494353.26	Y:5079549.16
Vertice N.6:	X:1494352.53	Y:5079541.54
Vertice N.7:	X:1494352.08	Y:5079534.22
Vertice N.8:	X:1494352.32	Y:5079525.97
Vertice N.9:	X:1494353.49	Y:5079519.87
Vertice N.10:	X:1494353.96	Y:5079516.87
Vertice N.11:	X:1494358.65	Y:5079516.51
Vertice N.12:	X:1494360.94	Y:5079516.45
Vertice N.13:	X:1494366.77	Y:5079516.29
Vertice N.14:	X:1494388.97	Y:5079516.01
Vertice N.15:	X:1494407.85	Y:5079515.22
Vertice N.16:	X:1494426.98	Y:5079514.68
Vertice N.17:	X:1494441.53	Y:5079514.16
Vertice N.18:	X:1494446.56	Y:5079514.18

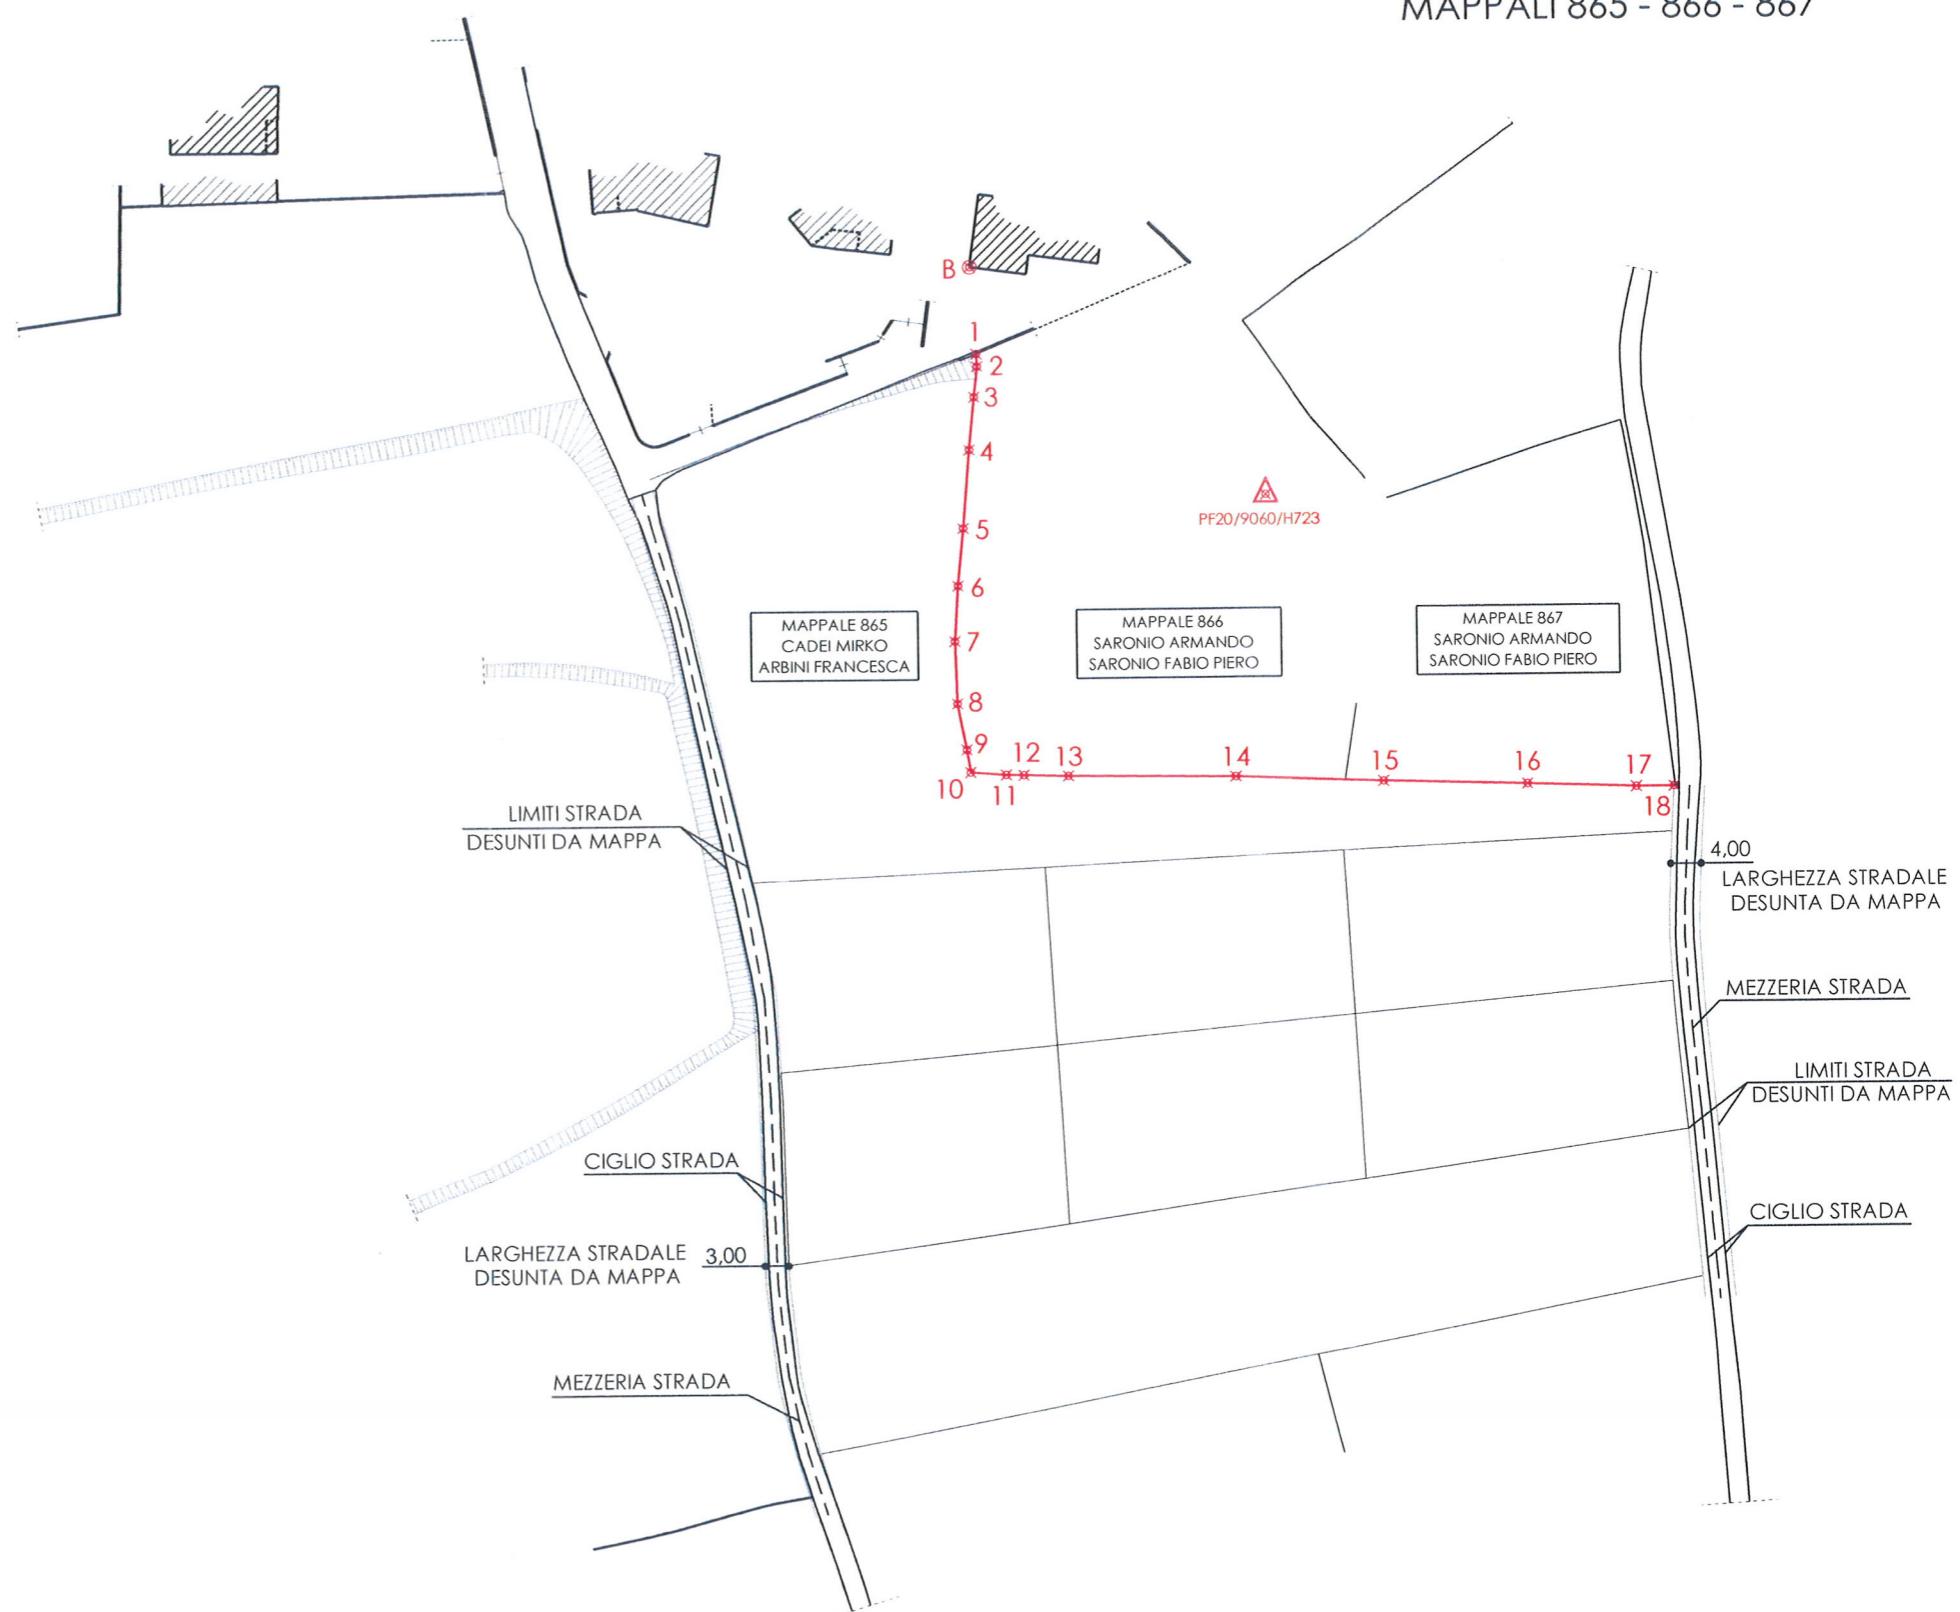

PER ACCETTAZIONE:

*Mirko Cadei*  
CADEI MIRKO

*Francesca Arbin*  
ARBINI FRANCESCA

*Armando Saronio*  
SARONIO ARMANDO

*Fabio Piero Saronio*  
SARONIO FABIO PIERO

SCALA 1:1000

VERBALE DI DELIMITAZIONE CONFINI  
COMUNE DI SALTRIO

INDIVIDUAZIONE DELLE COORDINATE DI RIFERIMENTO

COORDINATE DI RIFERIMENTO:		
PF17/9060/H723:	X:1494043.21	Y:5079440.60
PF20/9060/H723:	X:1494393.12	Y:5079553.31
PF30/9060/H723:	X:1494667.44	Y:5079295.97
Riferimento A:	X:1494211.19	Y:5079589.96
Riferimento B:	X:1494354.46	Y:5079583.75


PER ACCETTAZIONE:

  
CADEI MIRKO

  
ARBINI FRANCESCA

  
SARONIO ARMANDO


  
SARONIO FABIO PIERO

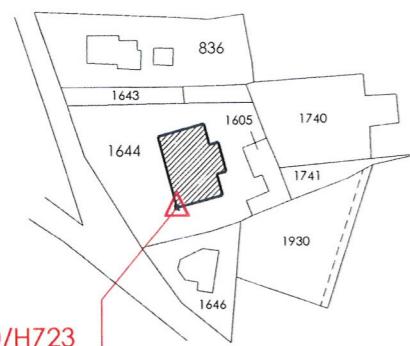



PF17/9060/H723



PF20/9060/H723

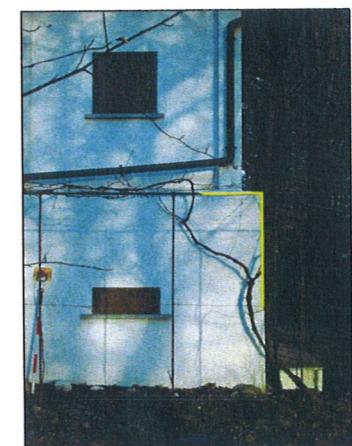

PF30/9060/H723

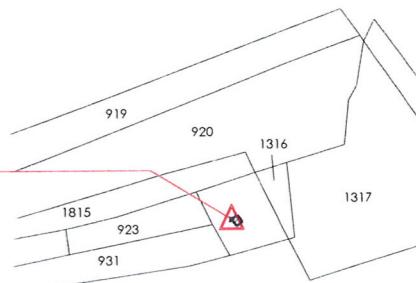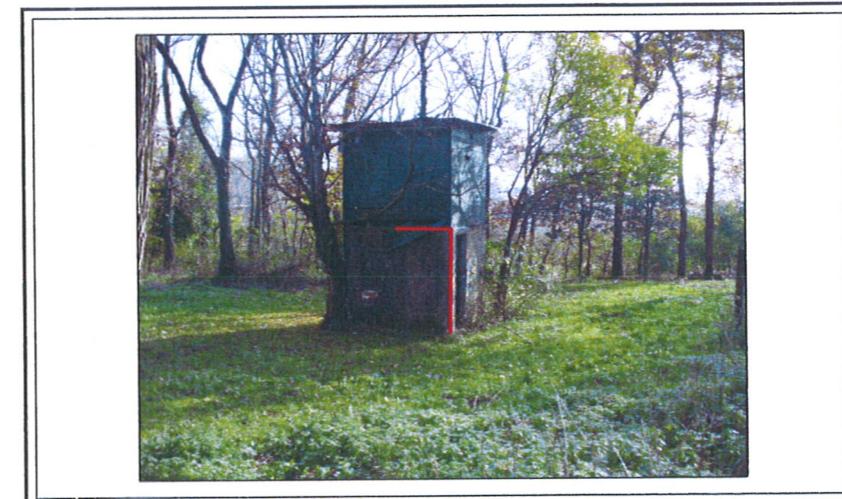


SCALA 1:2000

Ufficio Provinciale di VARESE - Direttore: D'ANGELO DOMENICO

Per-Vision

Mc Br. Sy. 72

N=5079400

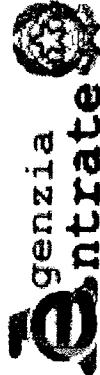

## Visura per immobile Situazione degli atti informatizzati al 19/02/2013

### Dati della richiesta

Comune di SALTRIO ( Codice: H723)

Provincia di VARESE

Catasto Terreni Foglio: 9 Particella: 865

### Immobile

N.	DATI IDENTIFICATIVI			DATI CLASSAMENTO				DATI DERIVANTI DA		
	Foglio	Particella	Sub	Porz	Qualità Classe	Superficie(m <sup>2</sup> )	Deduz	Reddito		
1	9	865	-	SEMIN ARBOR	2	29 10		Euro 12,77 L. 24.735	Euro 10,52 L. 20.370	Impianto meccanografico del 03/12/1984
Notifica					Partita					
<b>INTESTATI</b>										


### N. DATI ANAGRAFICI

N.	CODICE FISCALE		DIRITTI E ONERI REALI	
	1	ARBINI Francesca nata a VARESE il 26/11/1980	2	RBNFNC80S66L682R*
DATI DERIVANTI DA	2	CADEI Mirko nato a VARESE il 10/09/1982	CDAMRK82P010682A*	(1) Proprieta' per 50/100 in regime di separazione dei beni
		ISTRUMENTO (ATTO PUBBLICO) del 12/05/2010 Nota presentata con Modello Unico n. 6041 J/2010 in atti dal 27/05/2010 Repertorio n. 26675 Rogante: PIATTI GUGLIELMO		(1) Proprieta' per 50/100 in regime di separazione dei beni

Unità immobiliari n. 1

Tributi erariali: Euro 0,90


Visura telematica

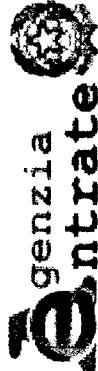

**Visura per immobile**  
Situazione degli atti informatizzati al 20/02/2013

Fine

<b>Dati della richiesta</b>			Comune di SALTRIO ( Codice: H723)		
Provincia di VARESE					
Catasto Terreni			Foglio: 9 Particella: 866		
<b>Immobile</b>					
N.	DATI IDENTIFICATIVI			DATI CLASSAMENTO	
	Foglio	Particella	Sub	Porz	Qualità Classe
					Superficie(m <sup>2</sup> )
					ha are ca
1	9	866	-	BOSCO CEDUO	2 29 60
Notifica					
				Deduz	Reddito
					Dominicale
					Agario
					Euro 0,92 L. 1.776
				Partita	
<b>INTESTATI</b>					
N.	DATI ANAGRAFICI			CODICE FISCALE	DIRITTI E ONERI REALI
1	SARONIO Armando nato a MILANO il 14/05/1931			SRNRND31E14F2051*	(1) Proprietà per 1/2
2	SARONIO Fabio Piero nato a MILANO il 23/07/1967			SRNFPR67123F205C*	(1) Proprietà per 1/2
<b>DATI DERIVANTI DA</b>	DENUNZIA (NEI PASSAGGI PER CAUSA DI MORTE) del 01/04/2011 n. 14618 /I/2011 in atti dal 05/09/2011 (protocollo n. VA0363686) Registratore: UU Sede: MILANO			Volumc: 9990 n. 1617 del 13/07/2011 SUCCESSIONE	
Unità immobiliari n. 1	Tributi erariali: Euro 0,90				
	Visura telematica				

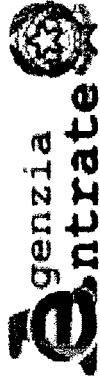

**Visura per immobile**  
Situazione degli atti informatizzati al 20/02/2013

**Dati della richiesta**

Comune di SALTRIO ( Codice: H723)

Provincia di VARESE

Foglio: 9 Particella: 867

**Immobile**

N.	DATI IDENTIFICATIVI				DATI CLASSAMENTO				DATI DERIVANTI DA	
	Foglio	Particella	Sub	Porz	Qualità Classe	Superficie(m <sup>2</sup> )	Deduz		Reddito	
1	9	867	-		SEMIN ARBOR	17 00			Euro 7,46 L. 14.450	Euro 6,15 L. 11.900
Notifica					Partita					

**INTESTATI**

N.	DATE ANAGRAFICI	CODICE FISCALE	DIRITTI E ONERI REALI
1	SARONIO Armando nato a MILANO il 14/05/1931	SRNRND31E14F205J*	(1) Proprieta' per 1/2
2	SARONIO Fabio nato a MILANO il 23/07/1967	SRNFPR67L23F205C*	(1) Proprieta' per 1/2
DATI DERIVANTI DA	DENUNZIA (NEI PASSAGGI PER CAUSA DI MORTE) del 01/04/2011 n. 14618/1/2011 in atti dal 05/09/2011 (protocollo n. VA0363686) Registratore: UU Sede: MILANO		

Unità immobiliari n. 1

Tributi erariali: Euro 0,90

Visura telematica

*SG SP*

# VERBALE DI DELIMITAZIONE CONFINI

Mappali ubicati in Comune di Saltrio  
Foglio n. 6 particelle 1550 - 1551 - 1552 - 2045 - 2046 - 1989 - 1990


Oggi in data 21/02/2012

Tra i signori:

- **ADRO GIANFAUSTO** nato a Viggù (VA) il 15 Gennaio 1931 c.f. DRA GFS 31A15 L876H residente a Saltrio (VA) in via Elvezia n. 5 in qualità di proprietario delle particelle 1550 e 1551 inserite nel foglio n. 6 del comune di Saltrio;
- **ADRO ARMANDO** nato a Varese (VA) il 11 Settembre 1956 c.f. DRA RND 56P11 L682X residente in Morbio Inferiore - Svizzera (EE) in Contrada dei Silva n. 28 in qualità di proprietario delle particelle 2045 e 2046 inserite nel foglio n. 6 del comune di Saltrio;
- **ADRO LUIGI** nato a Varese (VA) il 17 Maggio 1965 c.f. DRA LGU 65E17 L682B residente a Parè (CO) in via Oreghello n. 14/A in qualità di proprietario delle particelle 1989 e 1990 inserite nel foglio n. 6 del comune di Saltrio;
- **ADRO MARIA LUISA** nata a Viggù (VA) il 31 Ottobre 1948 c.f. DRA MLS 48R71 L876N residente in Saltrio (VA) in Via Elvezia n. 3 in qualità di proprietaria della particella 1552 inserita nel foglio n. 6 del comune di Saltrio;

PREMESSO CHE

- I mappali 1550, 1551, 1552, 2045, 2046, 1989 e 1990 sono confinanti tra loro;
- È intenzione delle parti identificare in maniera definitiva il confine;
- Attualmente tra le proprietà non sono presenti in loco picchetti, cippi termini o altri punti stabili di riferimento tali da delimitare i confini;
- I mappali 1550, 1551 e 1552 sono stati originati con il frazionamento n. 5 del 1949, il quale creava tre particelle di uguale superficie;
- Successivamente nel 1971 il mappale 1551 è stato diviso nei mappali 1551, 1989 e 1990 di uguale superficie;
- Successivamente nel 1972 il mappale 1550 è stato diviso nei mappali 1550, 2045 e 2046 di uguale superficie;

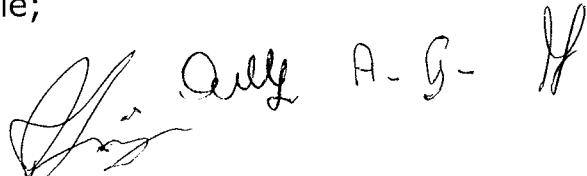

A. G. - M

- Le misure riportate nei tipi di frazionamento predetti non sono ricostruibili sul posto in quanto riportano dimensioni differenti (ad esempio le strade) da quelle presenti in loco;
- Che l'insieme dei mappali 1550, 1551, 1552, 2045, 2046, 1989 e 1990 ha una superficie reale di 7.996,45 Mq e l'intenzione di divisione iniziale era di creare tre particelle di uguale superficie. Le particelle 1550 e 1551 sono state divise a loro volta in ulteriore 3 particelle, ciascuna di uguale superficie;
- E' intenzione delle parti ridistribuire la superficie realmente in loco in linea con la divisione originaria e pertanto i mappali 1550, 1551, 2045, 2046, 1989 e 1990 avranno una superficie eguale tra loro di 888,49 Mq, mentre il mappale 1552 avrà una superficie di 2.665,48 Mq;

CON LA PRESENTE SI DEFINISCE E SI CONCORDA QUANTO SEGUE

Le parti concordano congiuntamente che i confini di proprietà, non essendo materializzati in loco, vengono definiti con quanto rappresentato nell'elaborato grafico allegato al suddetto verbale.

Tale elaborato rappresenta in maniera univoca i confini di proprietà tra le sopracitate particelle.

I limiti di proprietà vengono individuati attraverso l'identificazione di più punti vertice; il collegamento tra i suddetti stabilisce, in accordo fra le parti, il confine tra le particelle 1550, 1551, 1552, 2045, 2046, 1989 e 1990.

I vertici che formano le linee dividenti (indicate sull'elaborato grafico con una linea rossa) sono numerati in ordine progressivo dal numero 1 al numero 31.

Ogni punto è identificato con una coordinata "X" ed una coordinata "Y" ed è riferito ad un sistema di punti con coordinate note, facilmente reperibili in loco e nelle immediate vicinanze.

Si allega inoltre un'ulteriore planimetria con la rappresentazione di tutti punti utilizzati come sistema di riferimento.

*D. M. A - S - M*  
*Friz*

Il presente verbale risulta composto da tre pagine, estratto mappa catastale del foglio n. 6, visure catastali e due planimetrie.

ADRO GIANFAUSTO

Adro Gianfausto

ADRO ARMANDO

Adro Armando

ADRO LUIGI

Adro Luigi

ADRO MARIA LUISA

Adro Maria Luisa

VERBALE DI DELIMITAZIONE CONFINI  
COMUNE DI SALTRIO

DELIMITAZIONE CONFINE TRA:

MAPPALI: 1550 - 2045 - 2046 - 1551 - 1989 - 1990 - 1552

LEGENDA:

- CONFINE OGGETTO DI DEFINIZIONE
- ✓ VETICE DI DELIMITAZIONE CONFINE


COORDINATE VERTICI:

Vertice N.1:	X:1494325.86	Y:5079502.43
Vertice N.2:	X:1494326.35	Y:5079500.24
Vertice N.3:	X:1494328.68	Y:5079487.31
Vertice N.4:	X:1494329.19	Y:5079477.25
Vertice N.5:	X:1494329.37	Y:5079473.72
Vertice N.6:	X:1494329.67	Y:5079461.24
Vertice N.7:	X:1494329.95	Y:5079451.74
Vertice N.8:	X:1494330.02	Y:5079449.48
Vertice N.9:	X:1494331.28	Y:5079437.33
Vertice N.10:	X:1494332.51	Y:5079431.55
Vertice N.11:	X:1494333.77	Y:5079426.81
Vertice N.12:	X:1494363.48	Y:5079504.22
Vertice N.13:	X:1494364.85	Y:5079480.64
Vertice N.14:	X:1494366.23	Y:5079456.97
Vertice N.15:	X:1494402.65	Y:5079506.08
Vertice N.16:	X:1494403.80	Y:5079484.33
Vertice N.17:	X:1494404.95	Y:5079462.55
Vertice N.18:	X:1494446.20	Y:5079508.15
Vertice N.19:	X:1494446.19	Y:5079507.89
Vertice N.20:	X:1494445.76	Y:5079498.43
Vertice N.21:	X:1494445.71	Y:5079494.28
Vertice N.22:	X:1494446.09	Y:5079488.35
Vertice N.23:	X:1494446.27	Y:5079485.71
Vertice N.24:	X:1494446.66	Y:5079481.35
Vertice N.25:	X:1494447.54	Y:5079472.20
Vertice N.26:	X:1494447.84	Y:5079469.06
Vertice N.27:	X:1494447.87	Y:5079468.74
Vertice N.28:	X:1494448.65	Y:5079460.12
Vertice N.29:	X:1494448.99	Y:5079456.29
Vertice N.30:	X:1494449.56	Y:5079449.90
Vertice N.31:	X:1494449.63	Y:5079449.22

SCALA 1:1000

COORDINATE DI RIFERIMENTO:

PF17/9060/H723:	X:1494043.21	Y:5079440.60
PF20/9060/H723:	X:1494393.12	Y:5079553.31
PF30/9060/H723:	X:1494667.44	Y:5079295.97
Riferimento A:	X:1494211.19	Y:5079589.96
Riferimento B:	X:1494354.46	Y:5079583.75

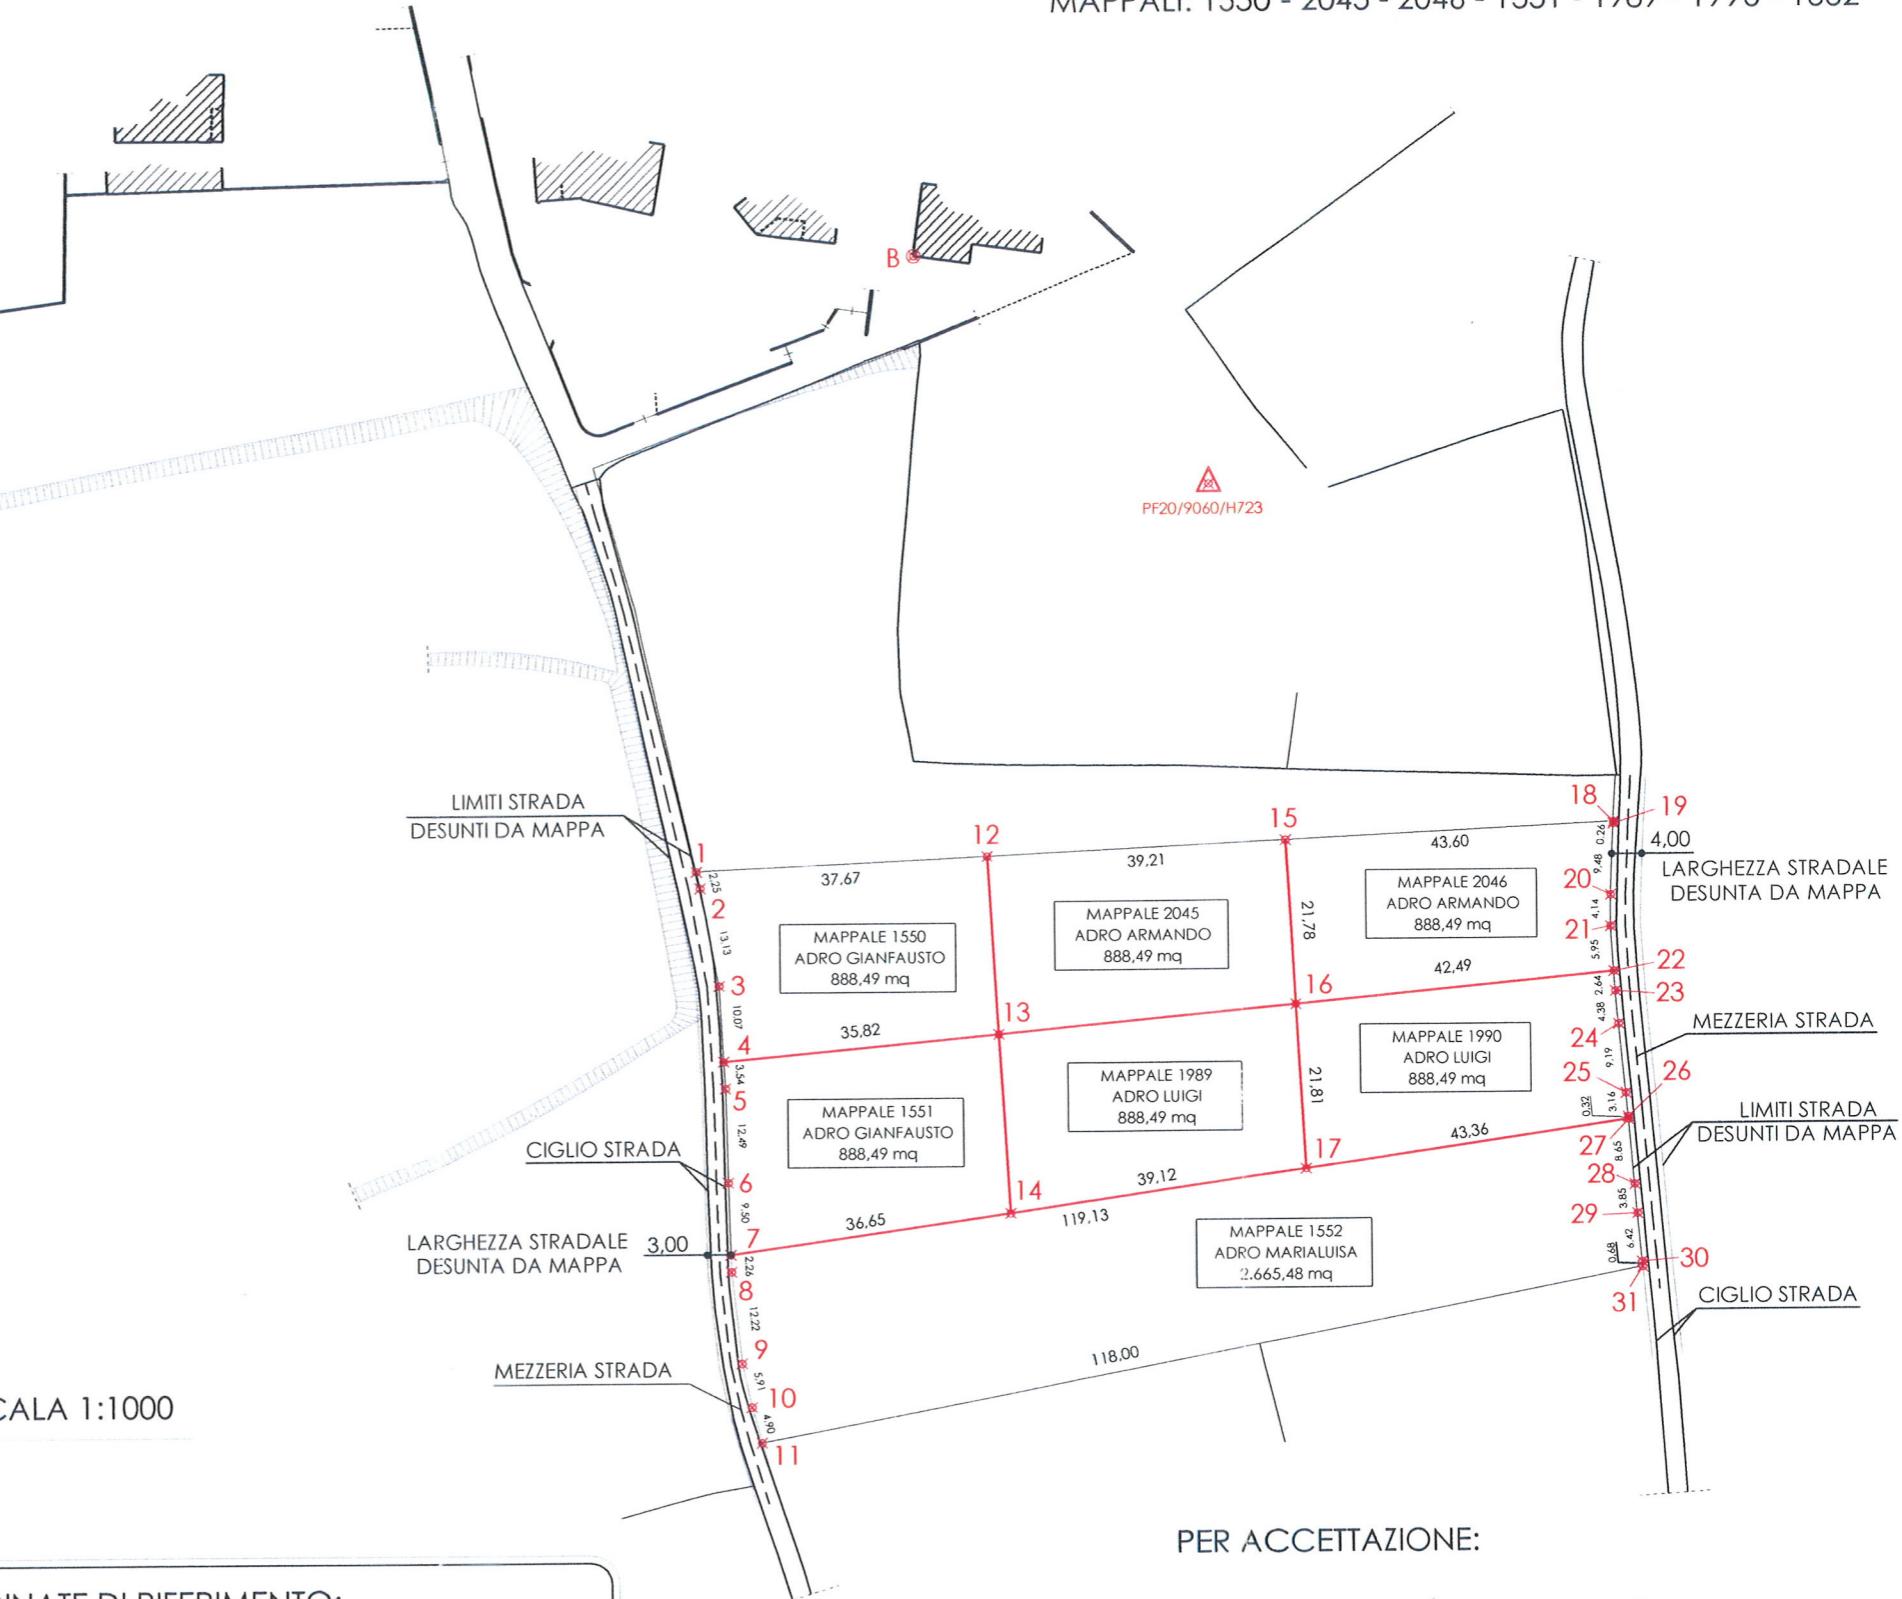

PER ACCETTAZIONE:

Adro Gianfausto

ADRO GIANFAUSTO

Adro Luigi

ADRO LUIGI

Adro Armando

ADRO ARMANDO

Adro Maria Luisa

ADRO MARIA LUISA

VERBALE DI DELIMITAZIONE CONFINI  
COMUNE DI SALTRIO

INDIVIDUAZIONE DELLE COORDINATE DI RIFERIMENTO

COORDINATE DI RIFERIMENTO:		
PF17/9060/H723:	X:1494043.21	Y:5079440.60
PF20/9060/H723:	X:1494393.12	Y:5079553.31
PF30/9060/H723:	X:1494667.44	Y:5079295.97
Riferimento A:	X:1494211.19	Y:5079589.96
Riferimento B:	X:1494354.46	Y:5079583.75


PER ACCETTAZIONE:

  
ADRO GIANFAUSTO



  
ADRO LUIGI

  
ADRO ARMANDO

  
ADRO MARIA LUISA

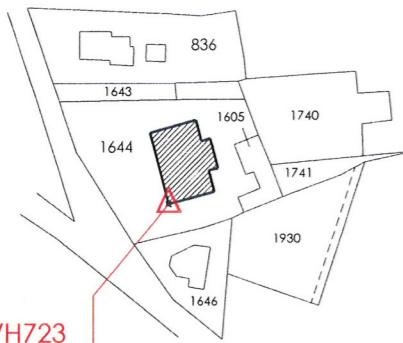


PF17/9060/H723

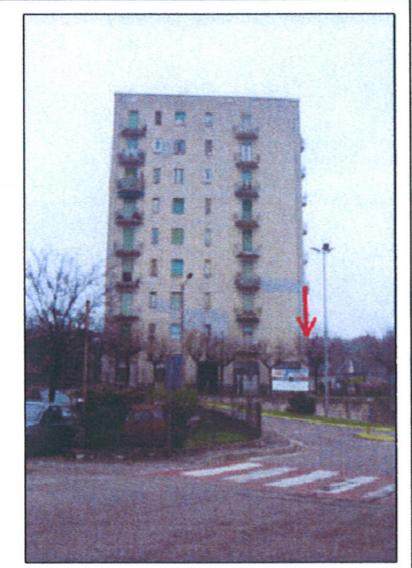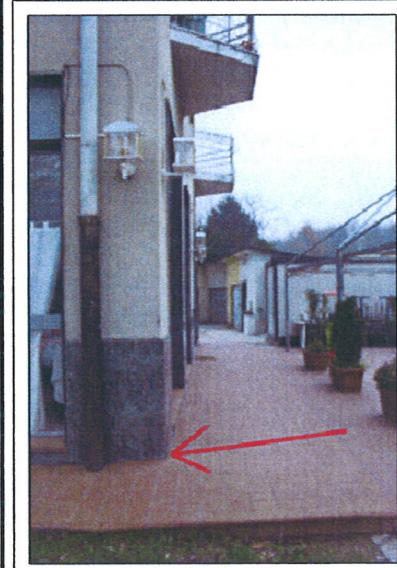



A  
B



PF20/9060/H723

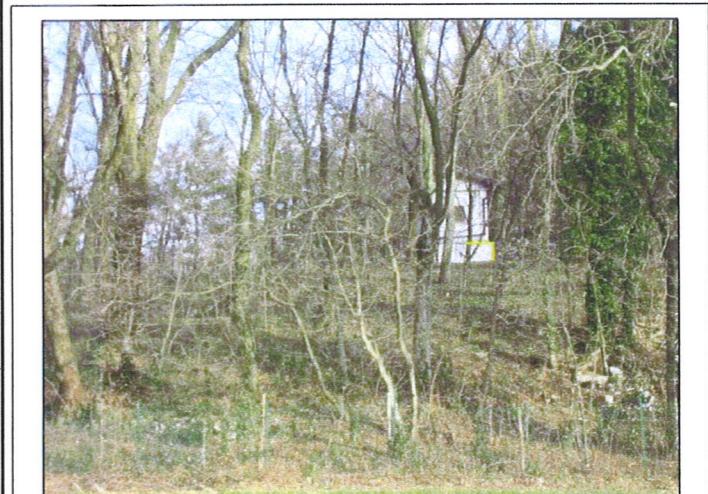

PF30/9060/H723

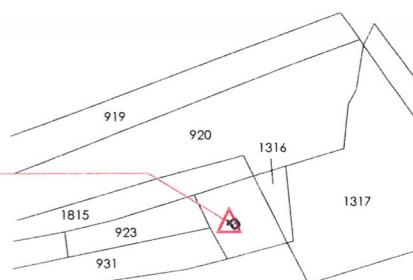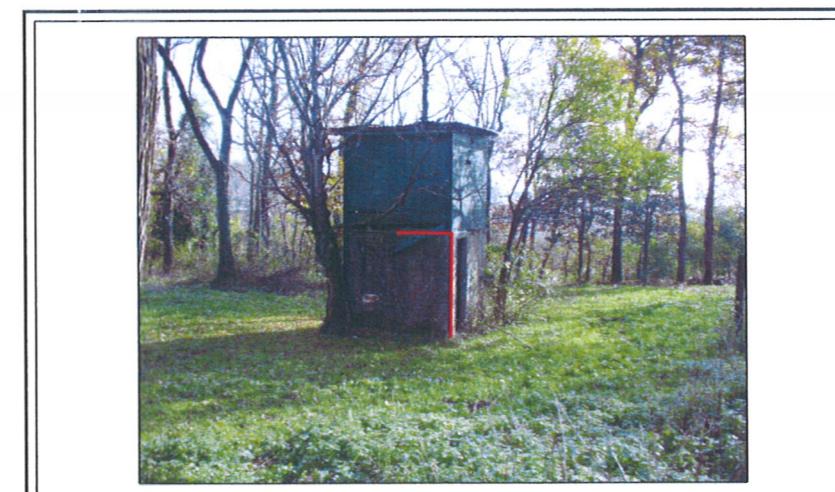

SCALA 1:2000





Ufficio Provinciale di Varese - Territorio  
Servizi Catastali

## Visura per immobile

Situazione degli atti informatizzati al 19/02/2013

Data: 19/02/2013 - Ora: 15.59.30  
Visura n.: T229750 Pag. 1

Fine

### Dati della richiesta

Comune di SALTRIO ( Codice: H723)

Provincia di VARESE

Foglio: 9 Particella: 1550

Catasto Terreni

Immobile

N.	DATI IDENTIFICATIVI	DATI CLASSAMENTO						DATI DERIVANTI DA	
		Foglio	Particella	Sub	Porz	Qualità Classe	Superficie(m <sup>2</sup> )	Deduz	
1	9	1550	-			SEMIN ARBOR	2	09 00	
Notifica									

### INTESTATO


N.	DATI ANAGRAFICI	CODICE FISCALE		DIRITTI ONERI REALI
		1	ADRO Gianfausto nato a SALTRIO il 15/01/1931	
				(1) Proprietà per 1000/1000

Unità immobiliari n. 1

Tributi erariali: Euro 0,90

Visura telematica

A-6-  
Ottobre

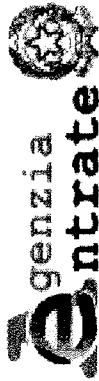

**Visura per immobile**  
Situazione degli atti informatizzati al 20/02/2013

Data: 20/02/2013 - Ora: 10:44:45  
Visura n.: T75621 Pag: 1

Fine

Dati della richiesta		Comune di SALTRIO ( Codice: H723)									
		Provincia di VARESE									
Catasto Terreni		Foglio: 9 Particella: 1551									
<b>Immobile</b>											
N.	DATI IDENTIFICATIVI		DATI CLASSAMENTO			DATI DERIVANTI DA					
	Foglio	Particella	Sub	Porz	Qualità Classe	Superficie(m <sup>2</sup> )	Deduz				
1	9	1551	-	SEMIN ARBOR	2	09 00			Dominicale	Agriario	
Notifica									Euro 3,95 L. 7.650	Euro 3,25 L. 6.300	Impianto meccanografico del 03/12/1984
<b>INTESTATO</b>											
N.	DATI ANAGRAFICI			CODICE FISCALE			DIRITTI E ONERI REALI				
1	ADRO Gianfausto nato a SALTRIO il 05/01/1931						(1) Proprietà per 1000/1000				



Ufficio Provinciale di Varese - Territorio  
Servizi Catastali

Data: 20/02/2013 - Ora: 10:35:15

Fine

Visura n.: T50976 Pag: 1

## Visura per immobile

Situazione degli atti informatizzati al 20/02/2013

### Dati della richiesta

Comune di SALTRIO ( Codice: H723)

Provincia di VARESE

Foglio: 9 Particella: 1552

### Catasto Terreni

### Immobile


N.	DATI IDENTIFICATIVI				DATI CLASSAMENTO				DATI DERIVANTI DA		
	Foglio	Particella	Sub	Porz	Qualità Classe	Superficie(m <sup>2</sup> )	Deduz		Dominicale	Agrario	Reddito
1	9	1552	-	-	SEMIN ARBOR	2	27 <b>00</b>		Euro 11,85	Euro 9,76	Impianto meccanografico del 03/12/1984
Notifica									L. 22.950	L. 18.900	
<b>INTESTATO</b>											
N.	DATI ANAGRAFICI				CODICE FISCALE				DIRITTI E ONERI REALI		
1	ADRO Maria Luisa nata a VIGGIU' il 31/10/1948				DRAMLS48R71L876N*				(1) Proprietà per 1/1 bene personale		
<b>DATI DERIVANTI DA</b>				ISTRUMENTO (ATTO PUBBLICO) del 26/11/2009 Nota presentata con Modello Unico n. 14286 2/2009 in atti dal 21/12/2009 Repertorio n. 75543 Rogante: GIANI CARLO Sede: VARESE Registrazione: Sede: DONAZIONE ACCETTATA							

Unità immobiliari n. 1

Visura telematica

Tributi erariali: Euro 0,90

A. G.  
A. G.  
A. G.

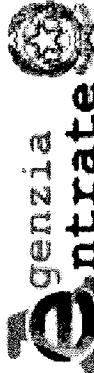

**Visura per immobile**  
Situazione degli atti informatizzati al 20/02/2013

Data: 20/02/2013 - Ora: 10:45:24  
Fine  
Visura n.: T76023 Pag: 1

**Dati della richiesta**

Comune di SALTRIO ( Codice: H723)

Provincia di VARESE

Foglio: 9 Particella: 1989

**Immobile**

N.	DATI IDENTIFICATIVI				DATI CLASSAMENTO				DATI DERIVANTI DA	
	Foglio	Particella	Sub	Porz	Qualità Classe	Superficie(m <sup>2</sup> )	Deduz		Reddito	Agrario
1	9	1989	-		SEMIN ARBOR	2	09 00		Euro 3,95 L. 7.650	Euro 3,25 L. 6.300
Notifica					Partita					

**INTESTATO**


N.	DATI ANAGRAFICI	CODICE FISCALE	DIRITTI E ONERI REALI
1	ADRO Luigi nato a VARESE il 17/05/1965	DRALGU65E17L682B*	(1) Proprieta' per 1/1 in regime di separazione dei beni
DATI DERIVANTI DA	ISTRUMENTO (ATTO PUBBLICO) del 01/06/2011 Nota presentata con Modello Unico n. 6818.2/2011 in atti dal 22/06/2011 Repertorio n. 77993 Rogante: GIANI CARLO Sede: VARESE Registrazione: Sede: DIVISIONE (Passaggi) intermedi da esaminare)		

Unità immobiliari n. 1

Tributi erariali: Euro 0,90

Visura telematica

D. f-  
A. D. M. A.

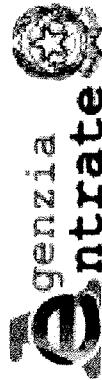

Ufficio Provinciale di Varese - Territorio  
Servizi Catastali

Data: 20/02/2013 - Ora: 10:34:38 Fine

Visura n.: T50591 Pag: 1

## Visura per immobile

Situazione degli atti informatizzati al 20/02/2013

<b>Dati della richiesta</b>		Comune di SALTRIO ( Codice: H723)										
Provincia di VARESE												
Catasto Terreni		Foglio: 9 Particella: 1990										
<b>Immobile</b>												
N.	DATI IDENTIFICATIVI		DATI CLASSAMENTO									
	Foglio	Particella	Sub	Porz	Qualità Classe	Superficie(m <sup>2</sup> )	Deduz		Reddito		DATI DERIVANTI DA	
1	9	1990	-	SEMIN	2	09 00			Euro 3,95	Euro 3,25		
				ARBOR					L. 7.650	L. 6.300	Impianto meccanografico del 03/12/1984	
Notifica					Partita							
<b>INTESTATO</b>												
N.	DATI ANAGRAFICI										DIRITTI E ONERI REALI	
1	ADRO Luigi nato a VARESE il 17/05/1965										DRALGU65E17L682B*	
<b>DATI DERIVANTI DA</b>	ISTRUMENTO (ATTO PUBBLICO) del 01/06/2011 Nota presentata con Modello Unico n. 6818 2/2011 in atti dal 22/06/2011 Repertorio n. 77993 Rogante: GIANI CARLO Sede: VARESE Registrazione: Sede: DIVISIONE										(1) Proprieta' per l/1 in regime di separazione dei beni	
Unità immobiliari n. 1	Tributi erariali: Euro 0,90											
Visura telematica												

*Aut. Dolo - G-*



**Visura per immobile**  
Situazione degli atti informatizzati al 19/02/2013

Data: 19/02/2013 - Ora: 15.59.58  
Visura n.: T230017 Pag: 1

Fine

<b>Dati della richiesta</b>	Comune di SALTRIO ( Codice: H723)		
Provincia di VARESE			
<b>Catasto Terreni</b>			<b>Foglio: 9 Particella: 2045</b>

**Immobile**

N.	DATI IDENTIFICATIVI			DATI CLASSAMENTO				DATI DERIVANTI DA		
	Foglio	Particella	Sub	Porz	Qualità Classe	Superficie(m <sup>2</sup> )	Deduz	Dominicale	Agario	Reddito
1	9	2045	-	SEMIN ARBOR	2	09 00		Euro 3,95 L. 7.650	Euro 3,25 L. 6.300	Impianto meccanografico del 03/12/1984
Notifica					Partita					

**INTESTATO**

N.	DATI ANAGRAFICI		DIRITTI E ONERI REALI	
1	ADRO Armando nato a VARESE il 11/09/1956		CODICE FISCALE	
<b>DATI DERIVANTI DA</b>	ISTRUMENTO (ATTO PUBBLICO) del 01/06/2011 Nota presentata con Modello Unico n. 6818 . I/2011 in atti dal 22/06/2011 Repertorio n. 77993 Rogante: GIANI CARLO Sede: VARESE Registratore: Sede: DIVISIONE (Passaggi intermedi da esaminare)		DRARND56P11L682X*	(1) Proprietà per 1/1 bene personale

Unità immobiliari n. 1

Tributi erariali: Euro 0,90

Visura telematica

*Agliolo Mazzola* A - 6 -



**Visura per immobile**  
Situazione degli atti informatizzati al 19/02/2013

Data: 19/02/2013 - Ora: 16.00.29  
Fine  
Visura n.: T230288 Pag: 1

<b>Dati della richiesta</b>		Comune di SALTRIO ( Codice: H723)	
Provincia di VARESE			
<b>Catasto Terreni</b>		<b>Foglio: 9 Particella: 2046</b>	

**Immobile**

N.	DATI IDENTIFICATIVI			DATI CLASSAMENTO				DATI DERIVANTI DA
	Foglio	Particella	Sub	Porz	Qualità Classe	Superficie(m <sup>2</sup> )	Deduz	
1	9	2046		-	SEMIN ARBOR	2	09 00	Euro 3,95 L. 7.650
Notifica					Partita			

**INTESTATO**

N.	DATI ANAGRAFICI	CODICE FISCALE	DIRUTTI E ONERI REALI
1	ADRO Armando nato a VARESE il 11/09/1936	DRARND56P11L682X*	(1) Proprieta' per 1/1 bene personale
<b>DATI DERIVANTI DA</b>	ISTRUMENTO (ATTO PUBBLICO) del 01/06/2011 Nota presentata con Modello Unico n. 6818 I/2011 in atti dal 22/06/2011 Repertorio n. 77993 Rogante: GIANI CARLO Sede: VARESE Registratore: Sede: DIVISIONE		

Unità immobiliari n. 1

Tributi erariali: Euro 0,90

Visura telematica

*Sign. Della M. P. -*