




LEGENDA	
	Punto di stazione materializzato con chiodo miniat
	Punto di dettaglio
	Pozzetto
	Pozzetto
	Caditoia
	Chiusino
	Palo Luce
	Limite stradale
	Recinzione
	Fabbricato
	Riva
	Limite Lotto
	Limite ATU 4
	Area verde

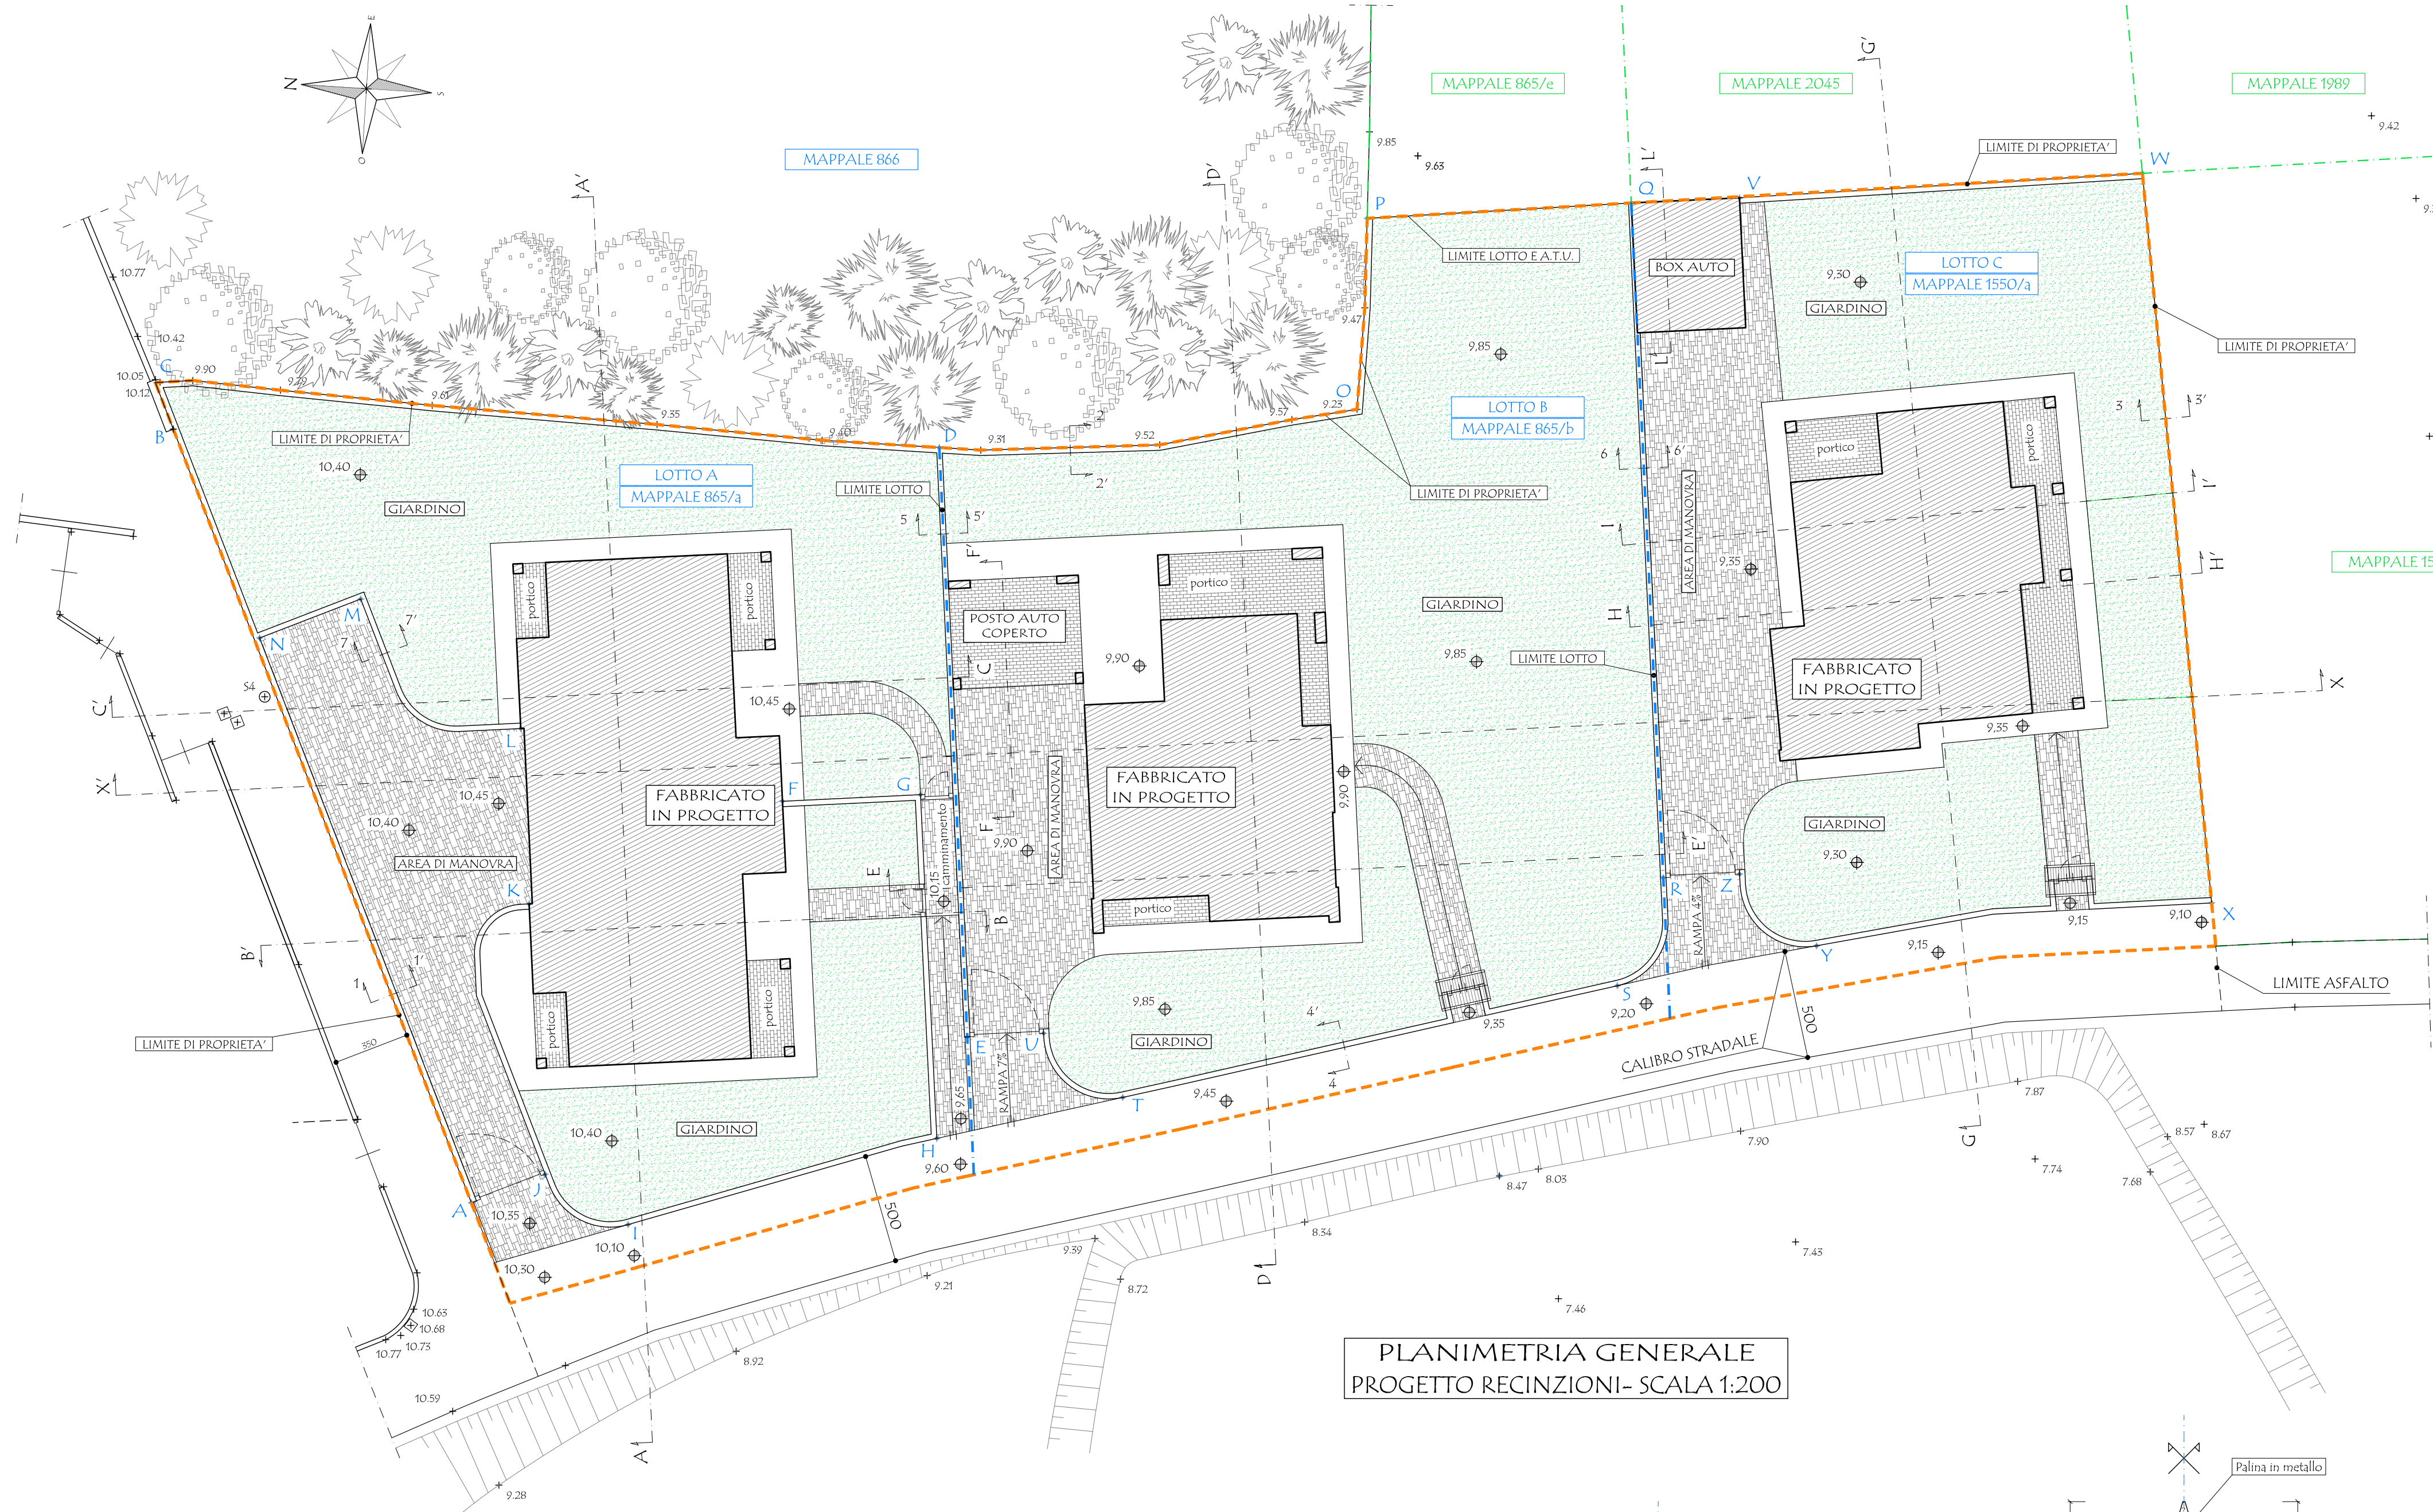


PLANIMETRIA GENERALE
PROGETTO RECINZIONI- SCALA 1:200

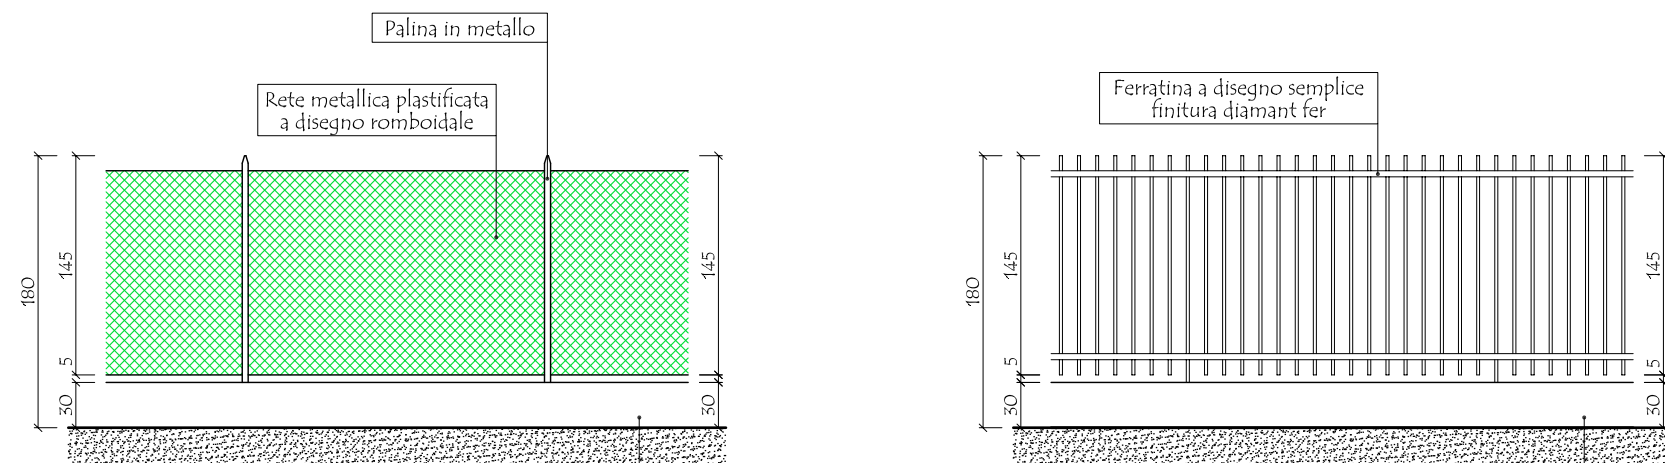


PARTICOLARE RECINZIONE MURETTO
SORMONTATO DA PALI E RETE
A-B B-C C-D D-E F-G G-H J-K L-M M-N D-O O-P Q-R V-W
SCALA 1:50

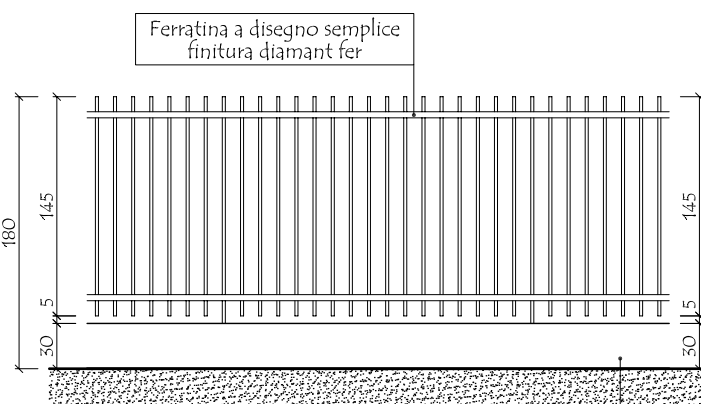


PARTICOLARE RECINZIONE MURETTO
SORMONTATO DA FERRATINA
X-Y Y-Z R-S S-T T-U H-I I-J
SCALA 1:50

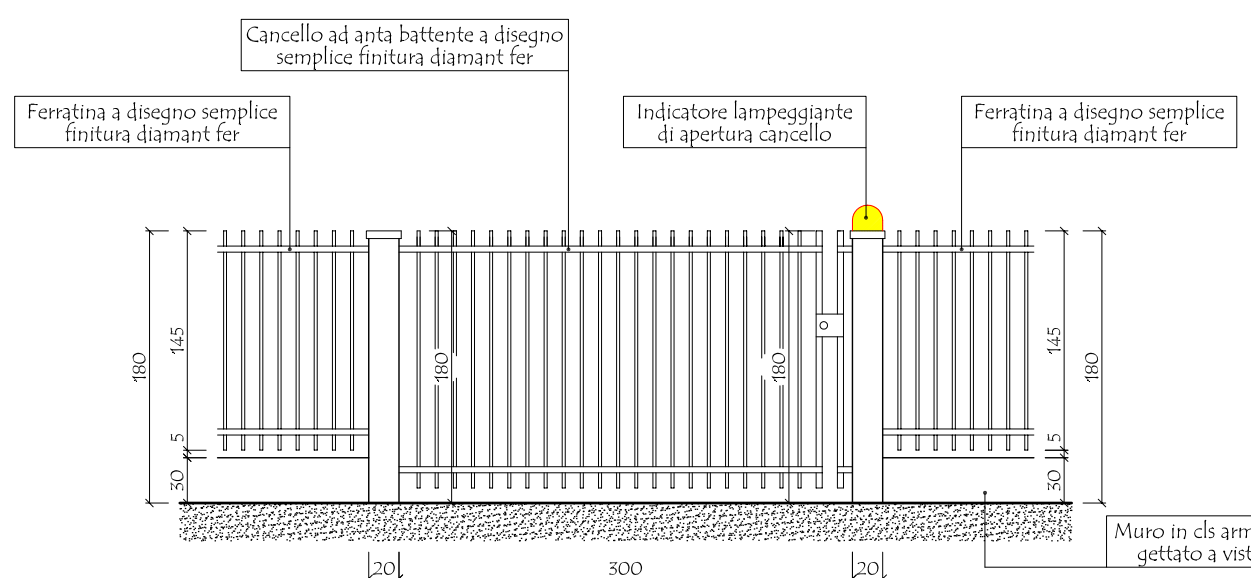


PARTICOLARE CANCELLO CARRAIO
SCALA 1:50

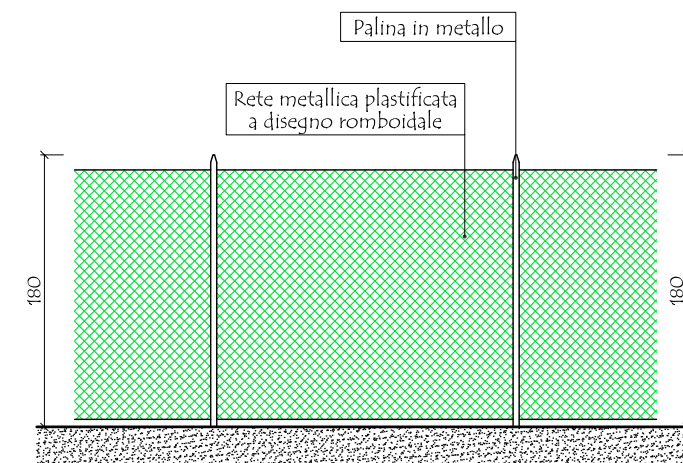


PARTICOLARE RECINZIONE PALI E RETE
P-Q W-X
SCALA 1:50

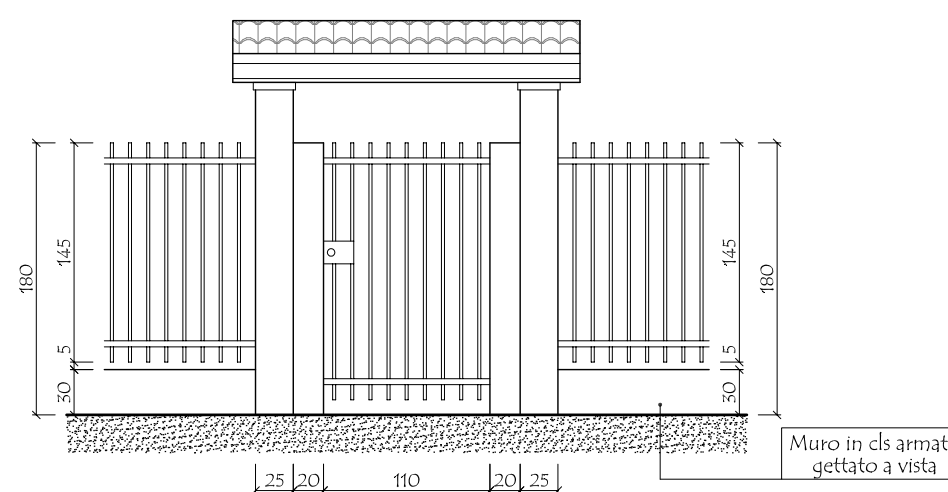


PARTICOLARE CANCELLO PEDONALE
SCALA 1:50

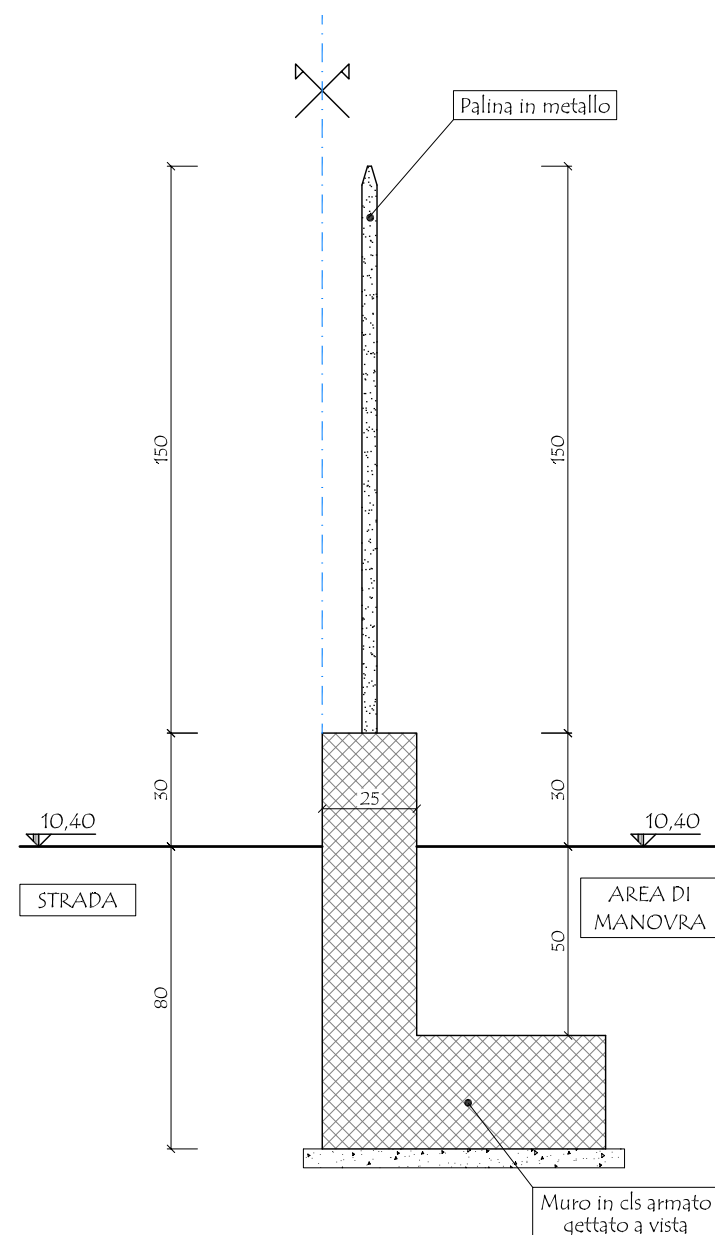


TRATTO DI RECINZIONE
A-B B-C
SEZIONE 1-1' - SCALA 1:20

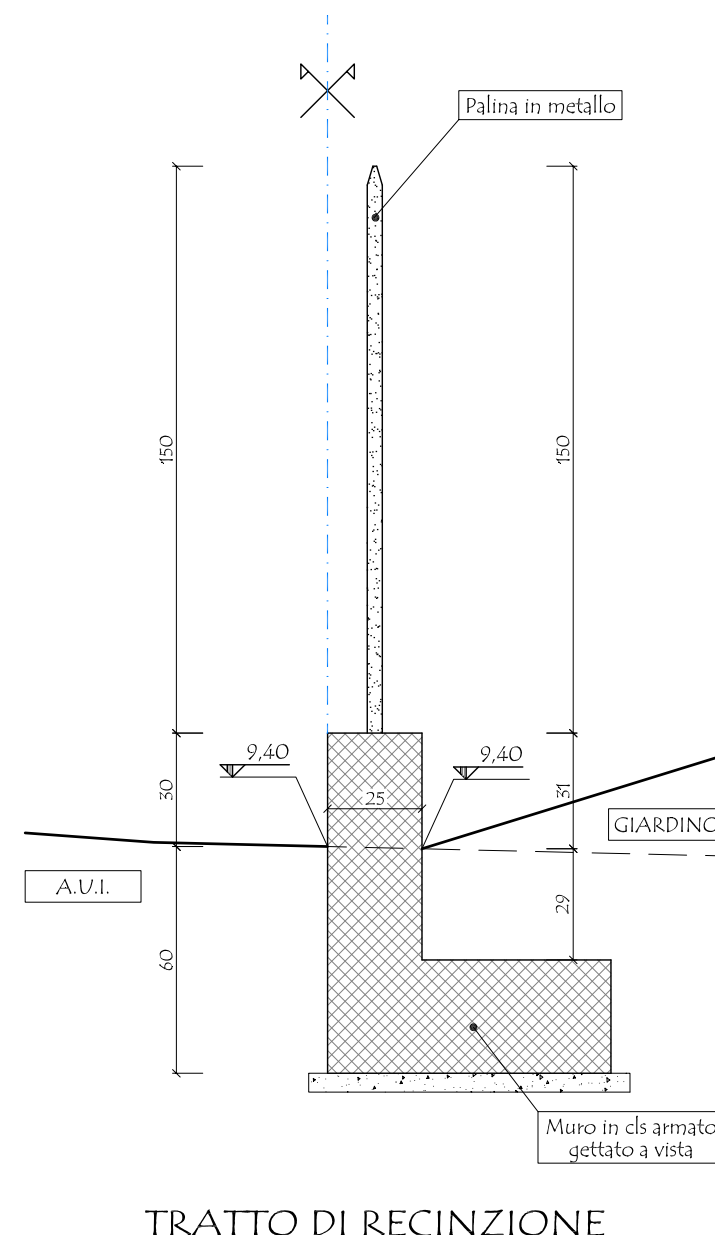


TRATTO DI RECINZIONE
C-D D-O O-P V-W
SEZIONE 2-2' - SCALA 1:20

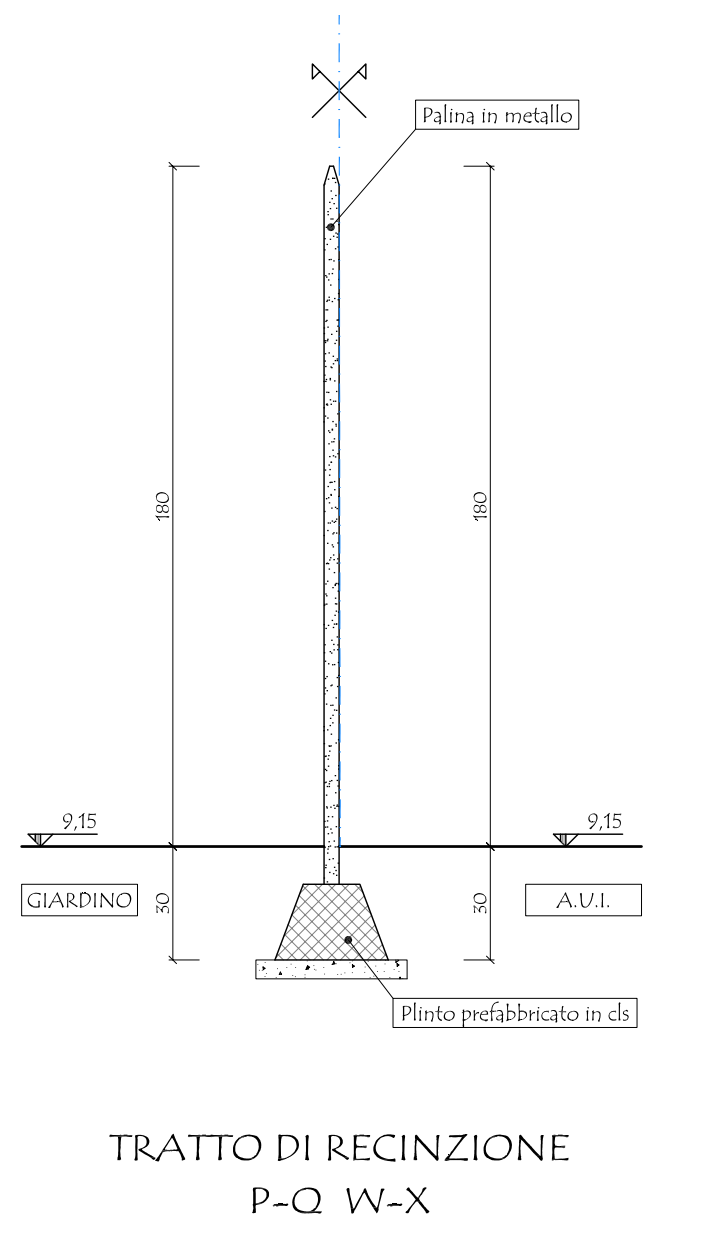


TRATTO DI RECINZIONE
P-Q W-X
SEZIONE 3-3' - SCALA 1:20

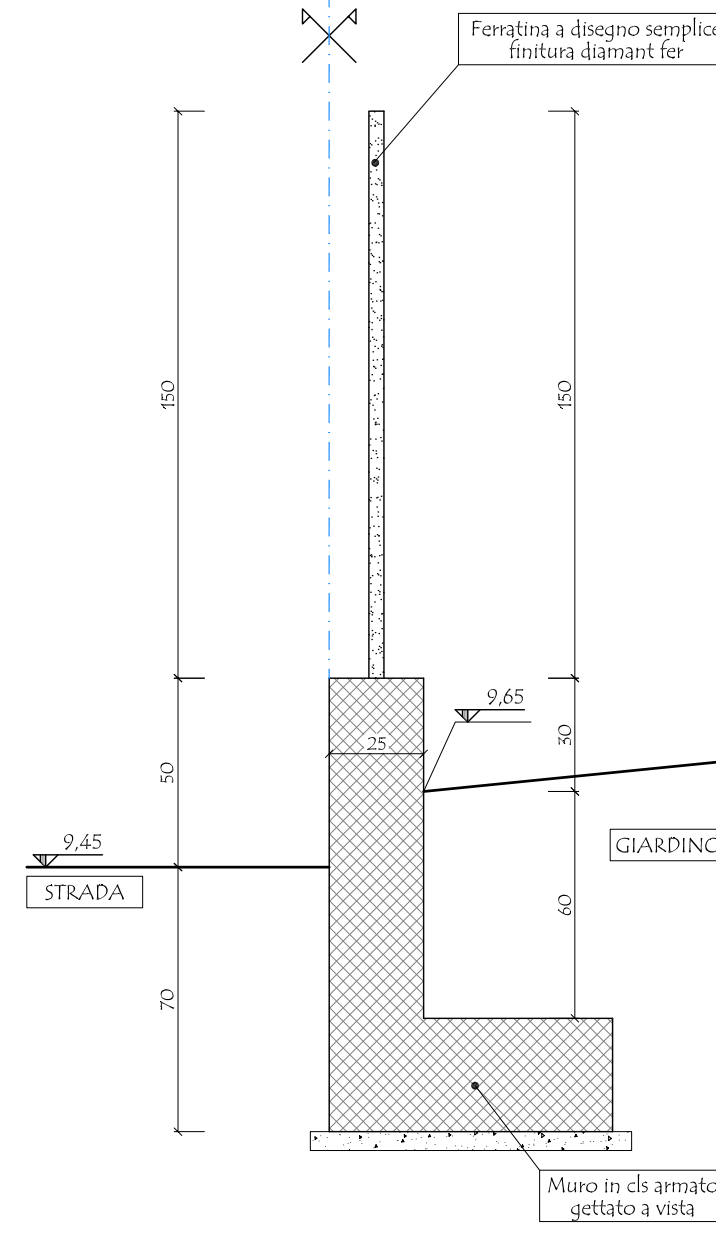


TRATTO DI RECINZIONE
X-Y Y-Z R-S S-T T-U H-I I-J
SEZIONE 4-4' - SCALA 1:20

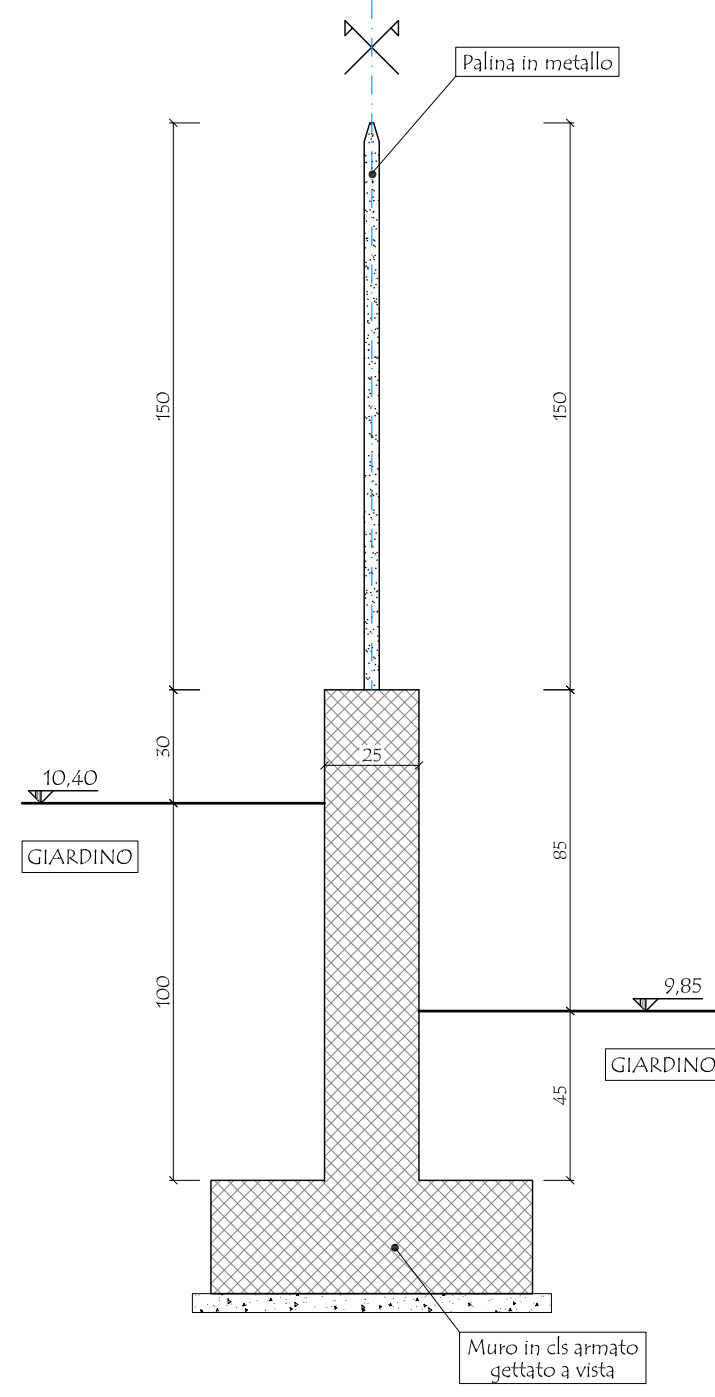

TRATTO DI RECINZIONE
D-E
SEZIONE 5-5' - SCALA 1:20

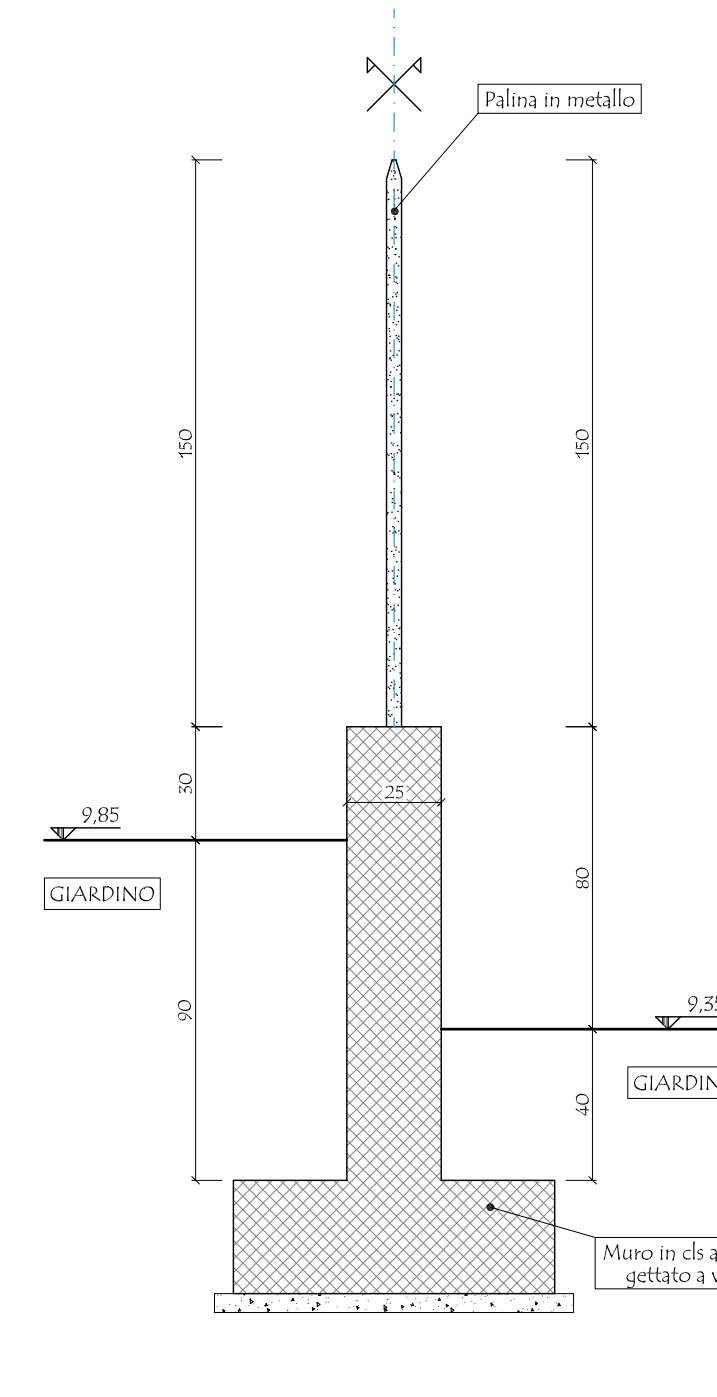

TRATTO DI RECINZIONE
Q-R
SEZIONE 6-6' - SCALA 1:20

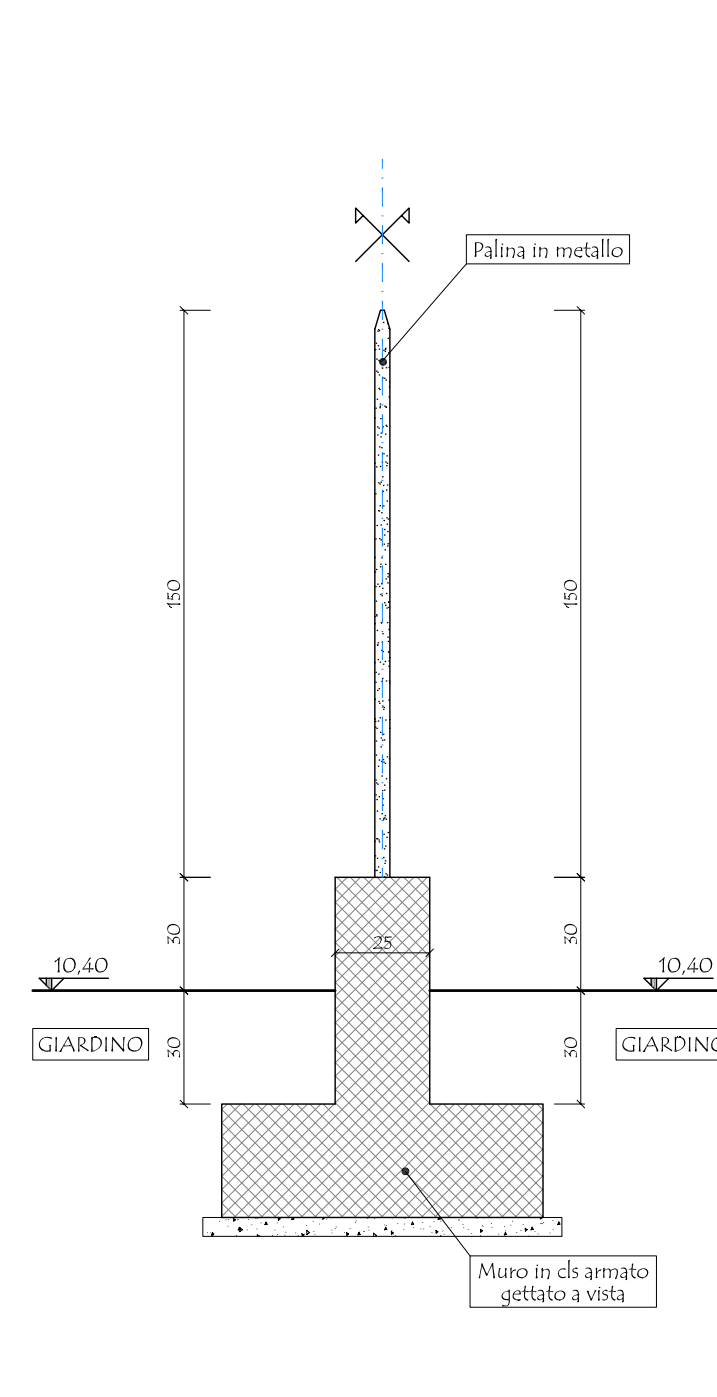

TRATTO DI RECINZIONE
F-G G-H J-K L-M M-N
SEZIONE 7-7' - SCALA 1:20


COMUNE DI SALTRIO

COMITENTI:

Francesca ARBINI

Mirko CADEI

Gianfausto ADRO

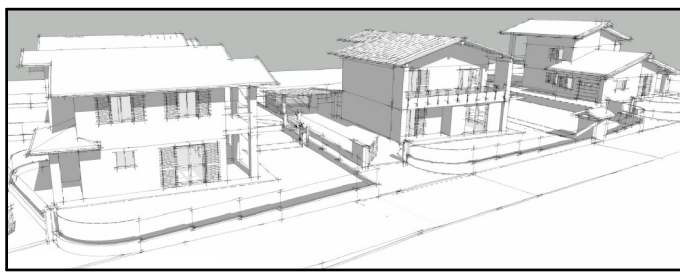

IL PROGETTISTA e

DIRETTORE DEI LAVORI

MASSINISSA Geom. Davide

L'IMPRESA ESECUTRICE

STUDIO ASSOCIATO MASSINISSA

dei Geometri Davide MASSINISSA, Paolo FRISON e Gianpaolo TIZIANI
Via Goldoni, 37 - 21100 - Varese Tel. 0332/239091 - Fax 0332/216567 e-mail: studio.massinissa@fastwebnet.it

Comitenti:

ARBINI Francesca, nata a Varese (VA) il 26/11/1980 c.f.: RBN FNC 80566 L682R
residente a Saltrio (VA), in via Agraria n. 2

CADEI Mirko, nato a Varese (VA) il 10/09/1982 c.f.: CDA MRK 82PIO L682A
residente a Saltrio (VA), in via Agraria n. 2

ADRO Gianfausto, nato a Viggiu' (VA) il 15/01/1991 c.f.: DRA GFS 31A15 L876H
residente a Saltrio (VA), in via Elvesta n. 11

Oggetto: Riproduzione vietata senza preventiva autorizzazione

AMBITO DI TRASFORMAZIONE URBANISTICA n. 4
NUOVA COSTRUZIONE DI EDIFICI RESIDENZIALI

Elaborato:

PROGETTO RECINZIONI:
PARTICOLARI ACCESSI CARRAI E PEDONALI

Tavola:

10

Scala:

VARIA

Archivio:

1842

Località:

COMUNE DI : Saltrio (VA)

INDIRIZZO : Via Cerello s.n.c.

Identificativi catastali:

SEZIONE : - Foglio : 6

MAPPALI : 865 - 1550 Sub.: -

Data:

Aprile 2013