

COMUNE DI SALTRIO

I COMMITTENTI:

Francesca ARBINI

Mirko CADEI

Gianluigi ADRO



IL PROGETTISTA e
DIRETTORE DEI LAVORI

MASSINISSA Gian Davide

L'IMPRESA ESECUTRICE

STUDIO ASSOCIATO MASSINISSA
dei Geometri Davide MASSINISSA, Paolo FRISON e Gianpaolo TIZIANI
Via Goldoni, 37 - 21100 - Varese Tel. 0332/239091 - Fax 0332/216567 e-mail: studio.massinissa@fastwebnet.it

Committenti:

ARBINI Francesca, nata a Varese (VA) il 26/11/1980 c.f.: RBN FNC 80566 L682R
residente a Saltrio (VA), in via Agraria n. 2

CADEI Mirko, nato a Varese (VA) il 10/09/1982 c.f.: CDA MRK 82P10 L682A
residente a Saltrio (VA), in via Agraria n. 2

ADRO Gianluigi, nato a Viggiù (VA) il 15/01/1931 c.f.: DRA GF5 31A15 L876H
residente a Saltrio (VA), in via Elvezia n. 11


Oggetto: Riproduzione vietata senza preventiva autorizzazione
AMBITO DI TRASFORMAZIONE URBANISTICA n. 4
NUOVA COSTRUZIONE DI EDIFICI RESIDENZIALI

Elaborato:
LOTTO A - 865/a: PARTICOLARI COSTRUTTIVI
PARTICOLARI PROSPETTO E SEZIONE


Località:
Comune di: Saltrio (VA)
Indirizzo: Via Cerello s.n.c.

Identificativi catastali:
Sezione: Foglio: 6
Mappali: 865 - 1550 Sub.: -

Data:
Aprile 2013

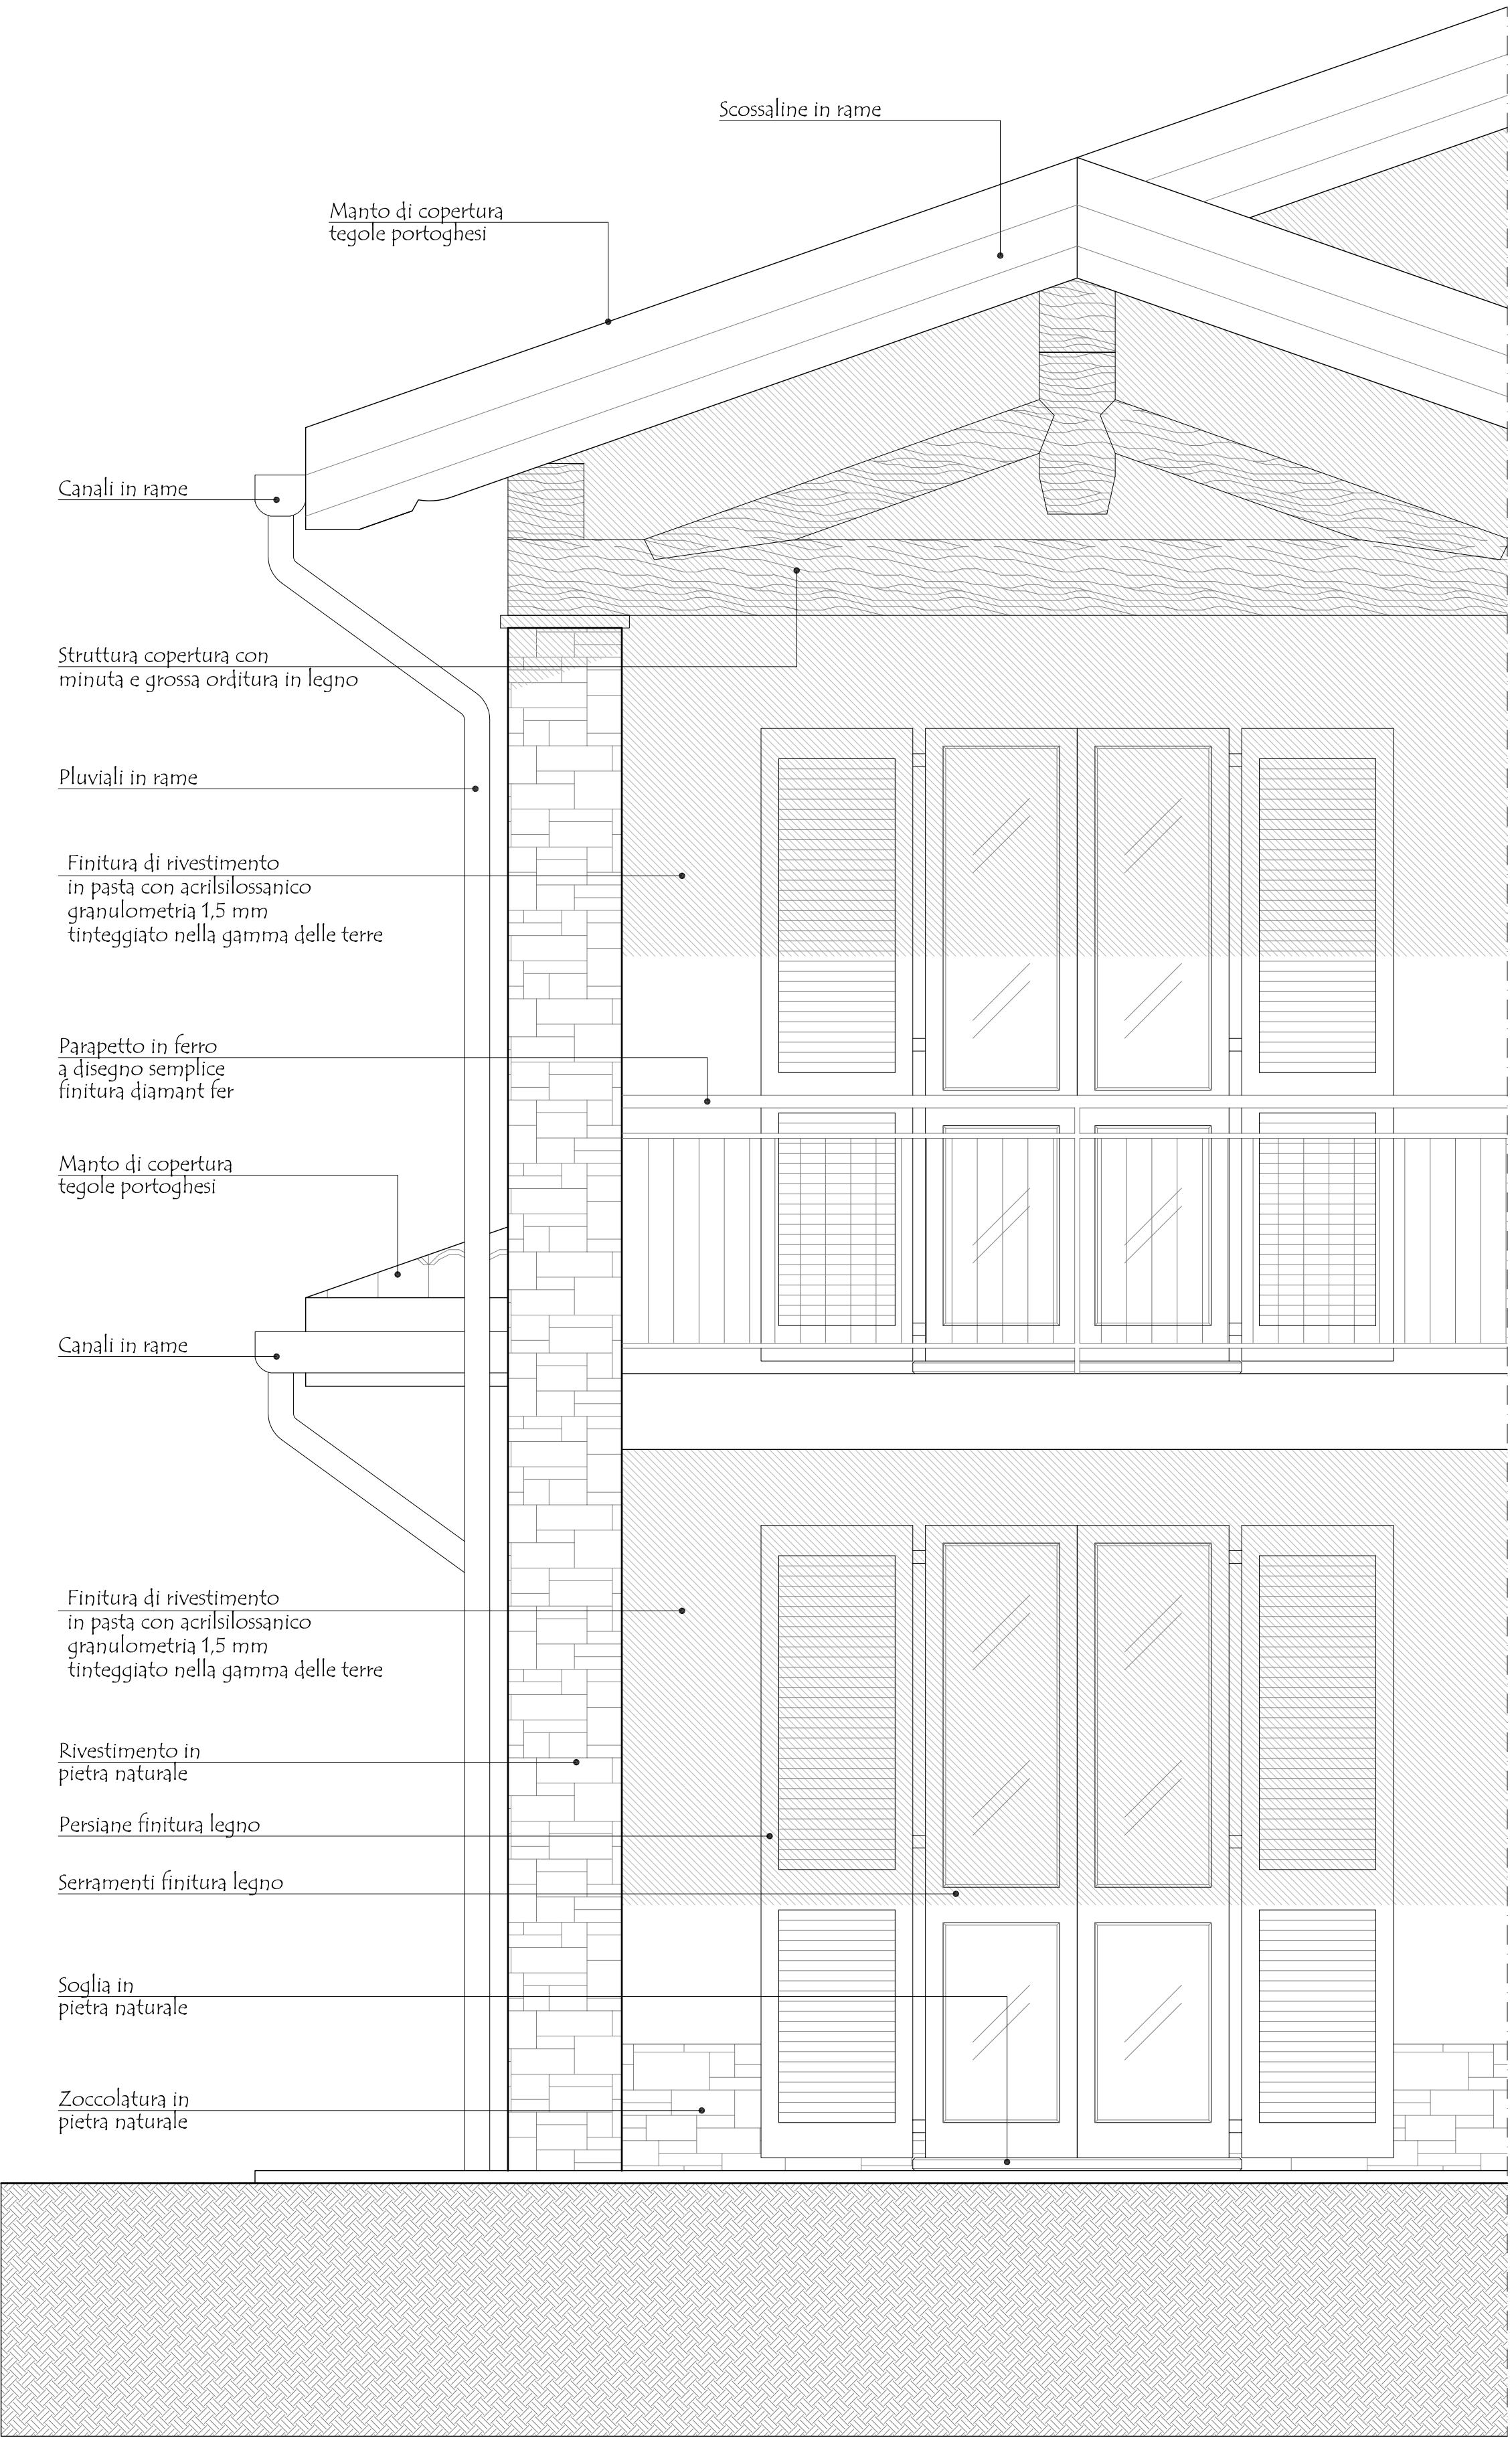

PARTICOLARE PROSPETTO

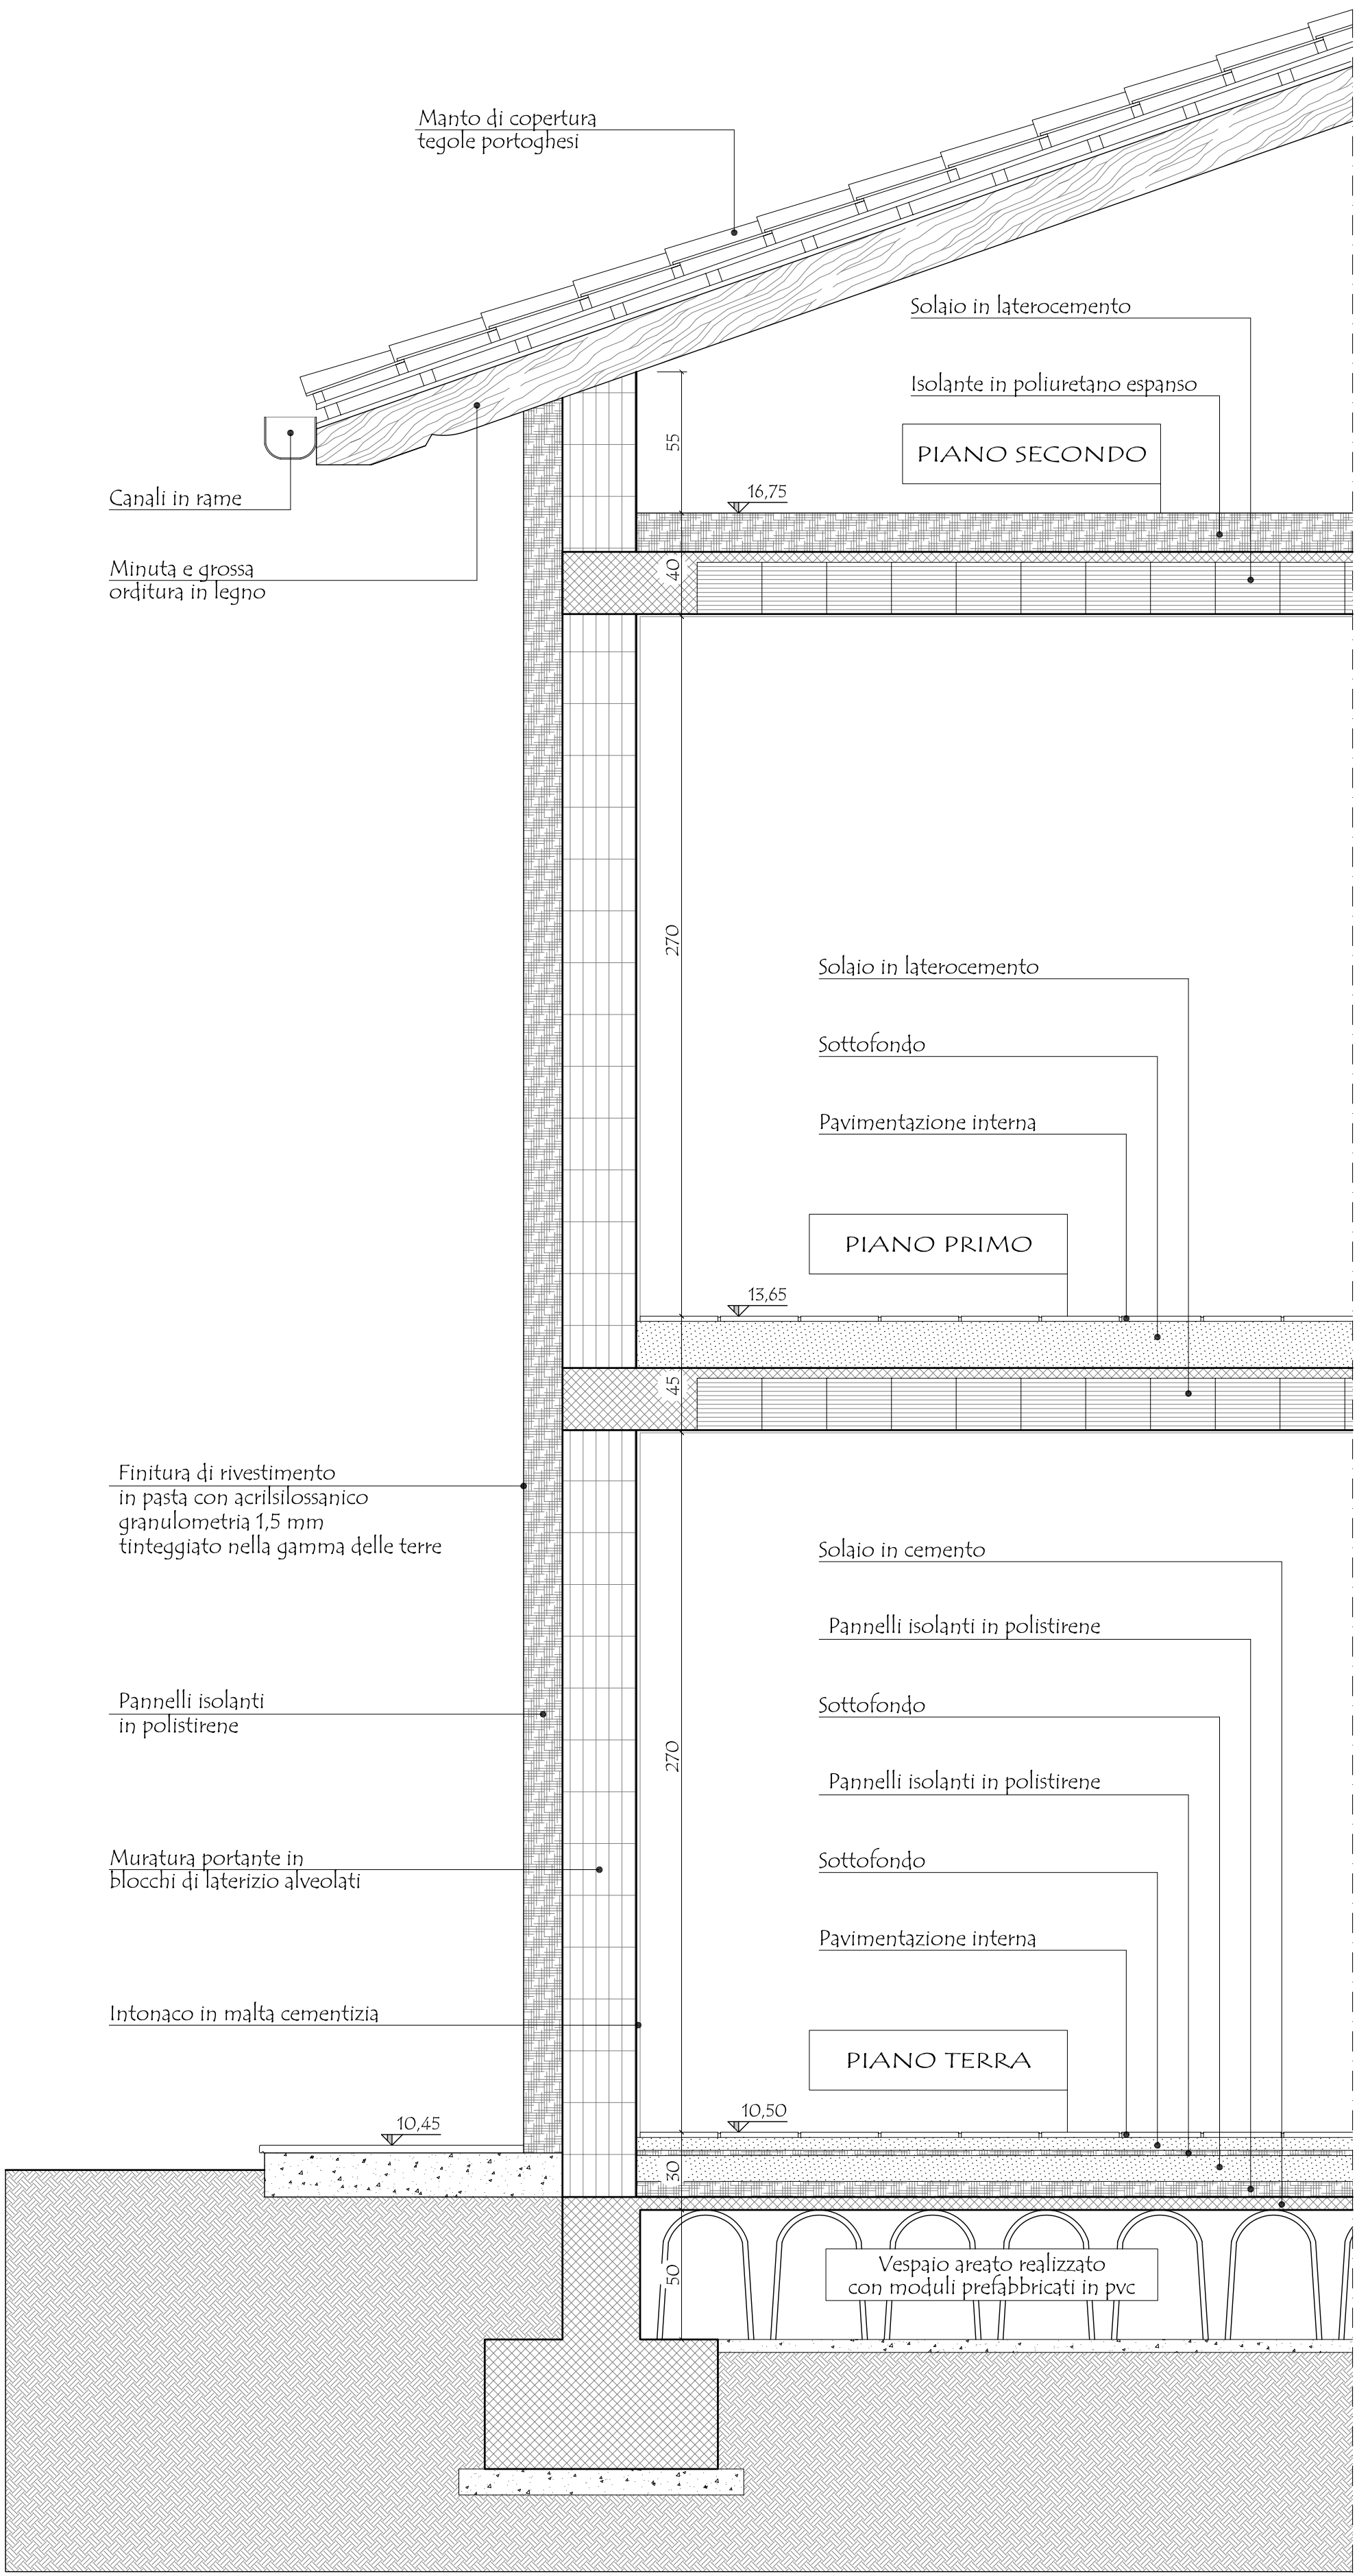

PARTICOLARE SEZIONE