

COMUNE DI SALTRIO

I COMMITTENTI:

Francesca ARBINI _____

Mirko CADEI _____

Gianluigi ADRO _____

IL PROGETTISTA e

DIRETTORE DEI LAVORI

MASSINISSA Gian Davide _____

L'IMPRESA ESECUTRICE _____

STUDIO ASSOCIATO MASSINISSA
dei Geometri Davide MASSINISSA, Paolo FRISON e Gianpaolo TIZIANI
Via Goldoni, 37 - 21100 - Varese Tel. 0332/239091 - Fax 0332/216567 e-mail: studio.massinissa@fastwebnet.it

Connettenti:

ARBINI Francesca, nata a Varese (VA) il 26/11/1980 residente a Saltrio (VA), in via Agraria n. 2	c.f.: RBN FNC 80566 L682R
CADEI Mirko, nato a Varese (VA) il 10/09/1982 residente a Saltrio (VA), in via Agraria n. 2	c.f.: CDA MRK 82P10 L682A
ADRO Gianluigi, nato a Viggiù (VA) il 15/01/1931 residente a Saltrio (VA), in via Elvezia n. 11	c.f.: DRA GF5 31A15 L876H

Oggetto: _____
Riproduzione vietata senza preventiva autorizzazione

AMBITO DI TRASFORMAZIONE URBANISTICA n. 4
NUOVA COSTRUZIONE DI EDIFICI RESIDENZIALI

Elaborato:

LOTTO B - 865/b: PARTICOLARI COSTRUTTIVI
PARTICOLARI PROSPETTO E SEZIONE

Località: _____
Comune di: Saltrio (VA)
Indirizzo: Via Cerello s.n.c.

Identificativi catastali: _____
Sezione: _____ Foglio: 6
Mappali: 865 - 1550 Sub.: -


Data: _____
Aprile 2013

Tabella:


15_b

Scala: _____
1:20

Archivio: _____
1842

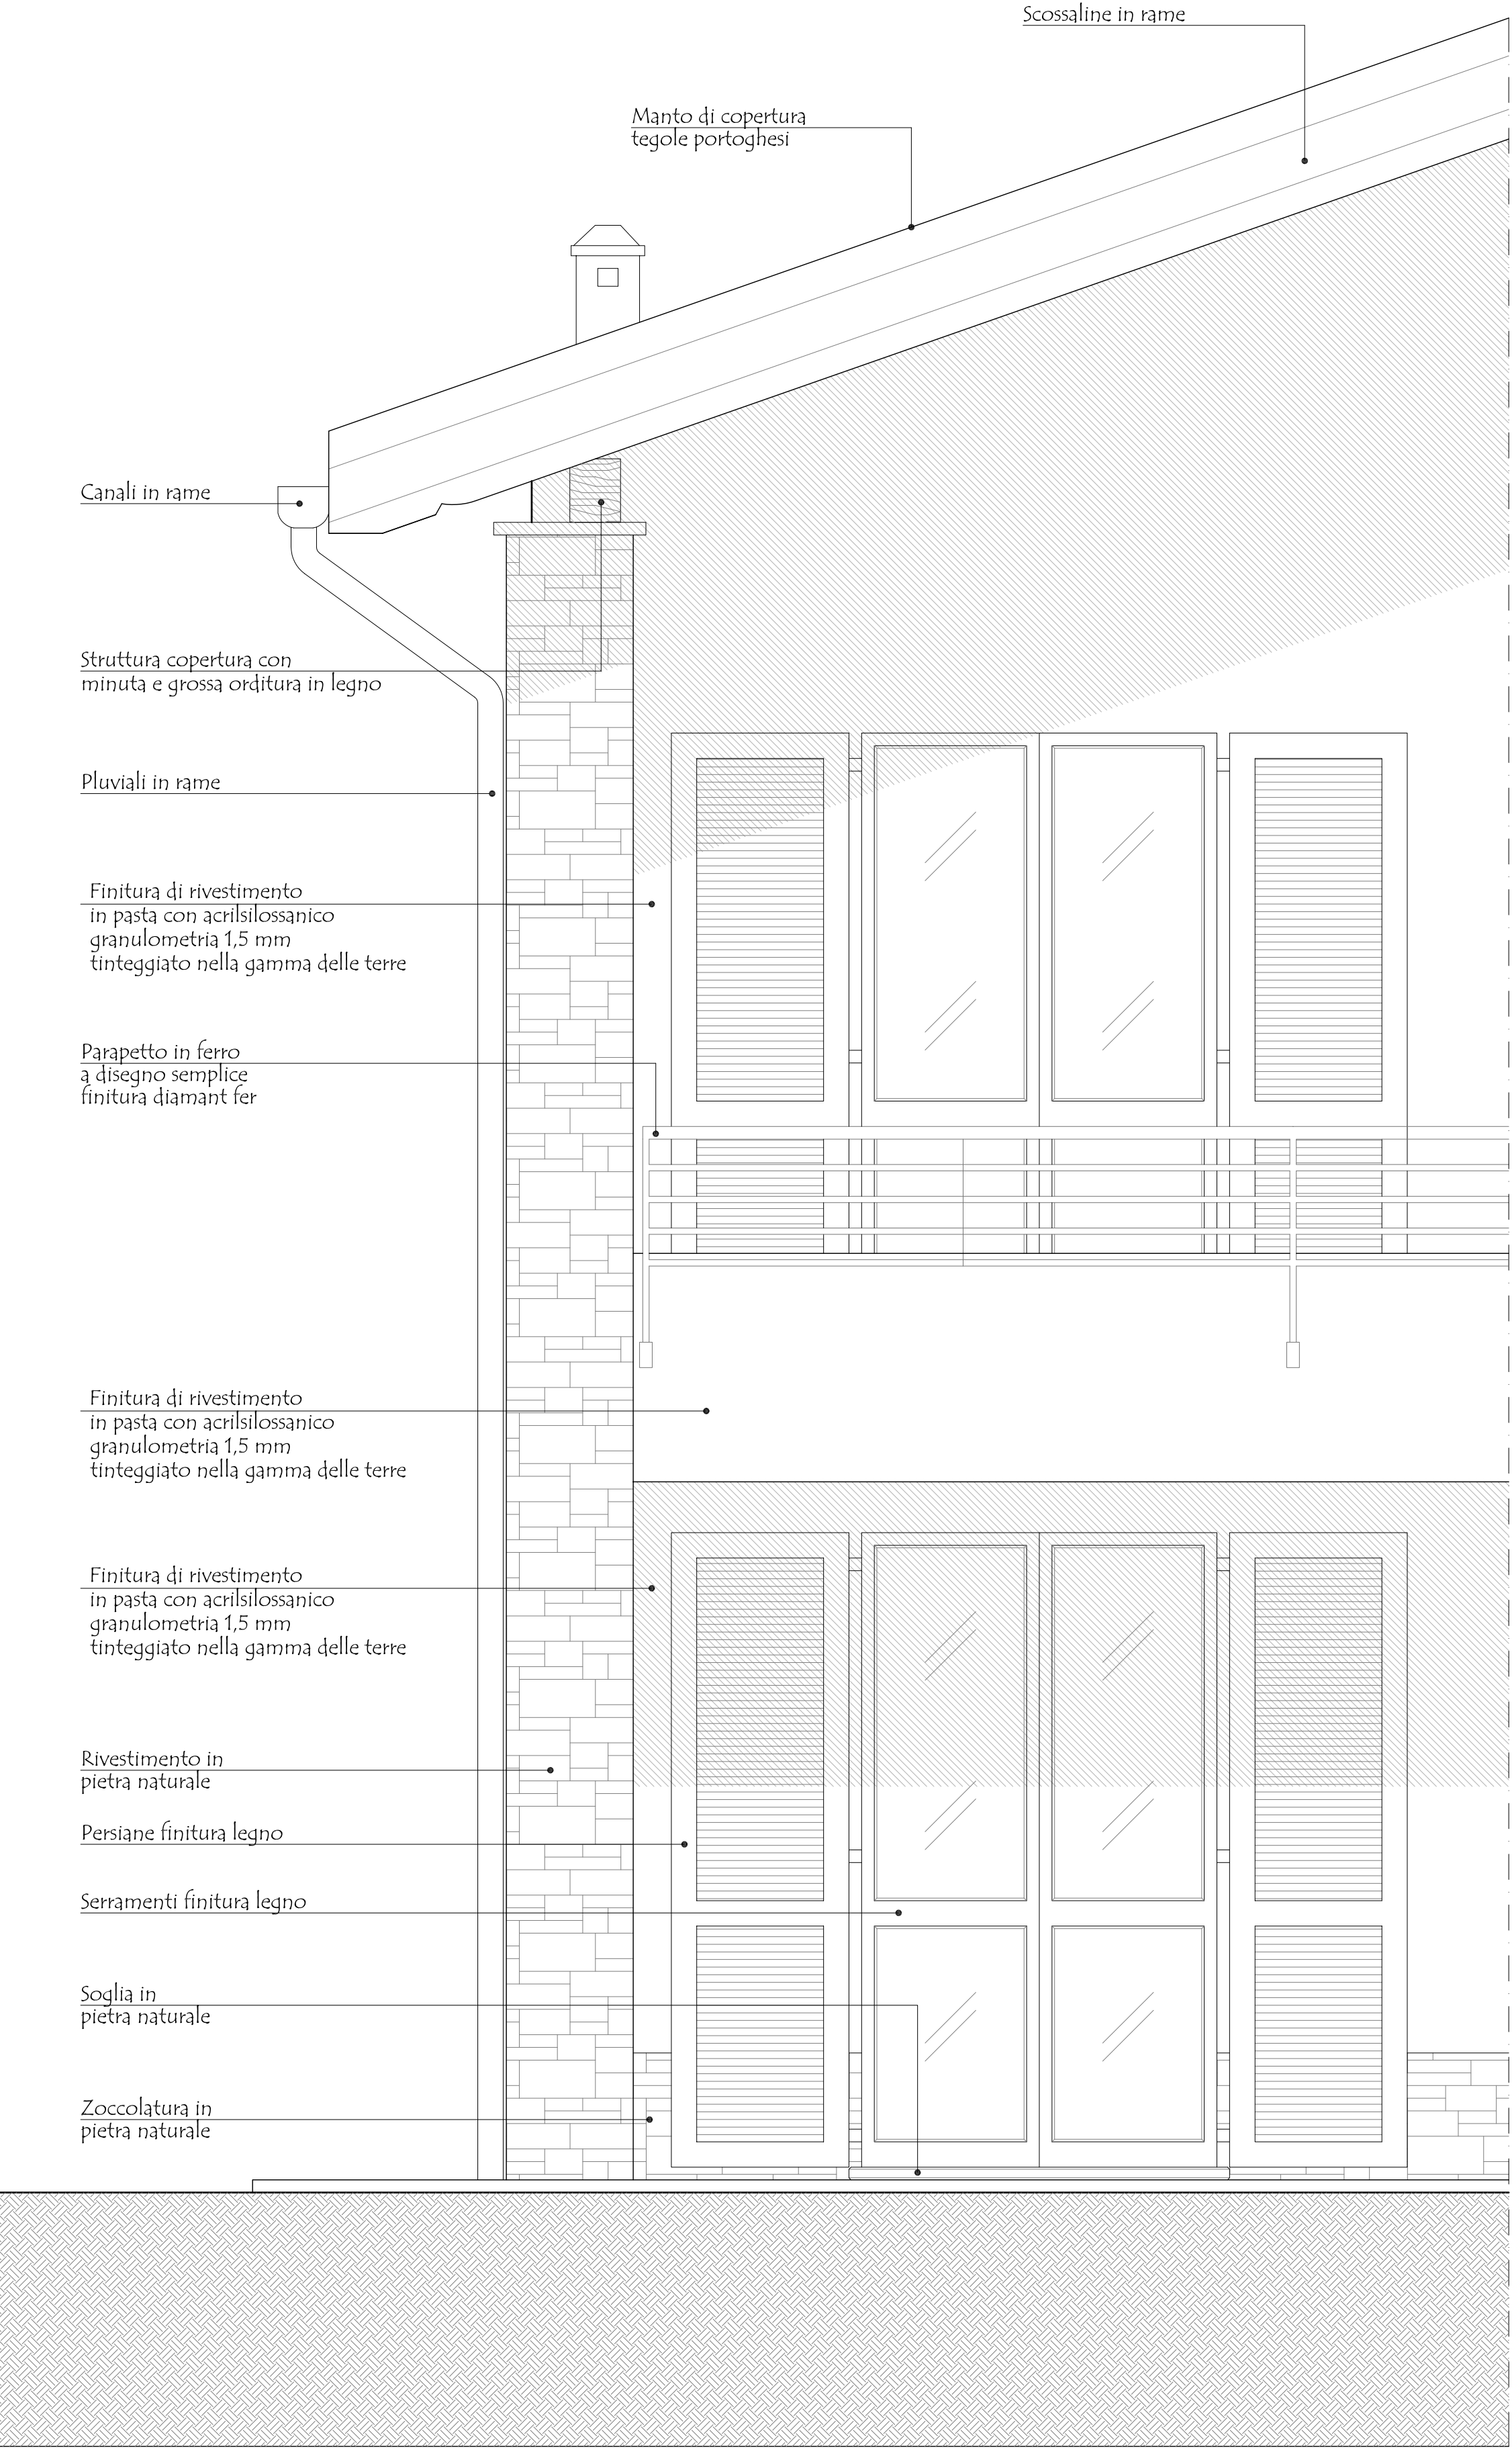

PARTICOLARE PROSPETTO

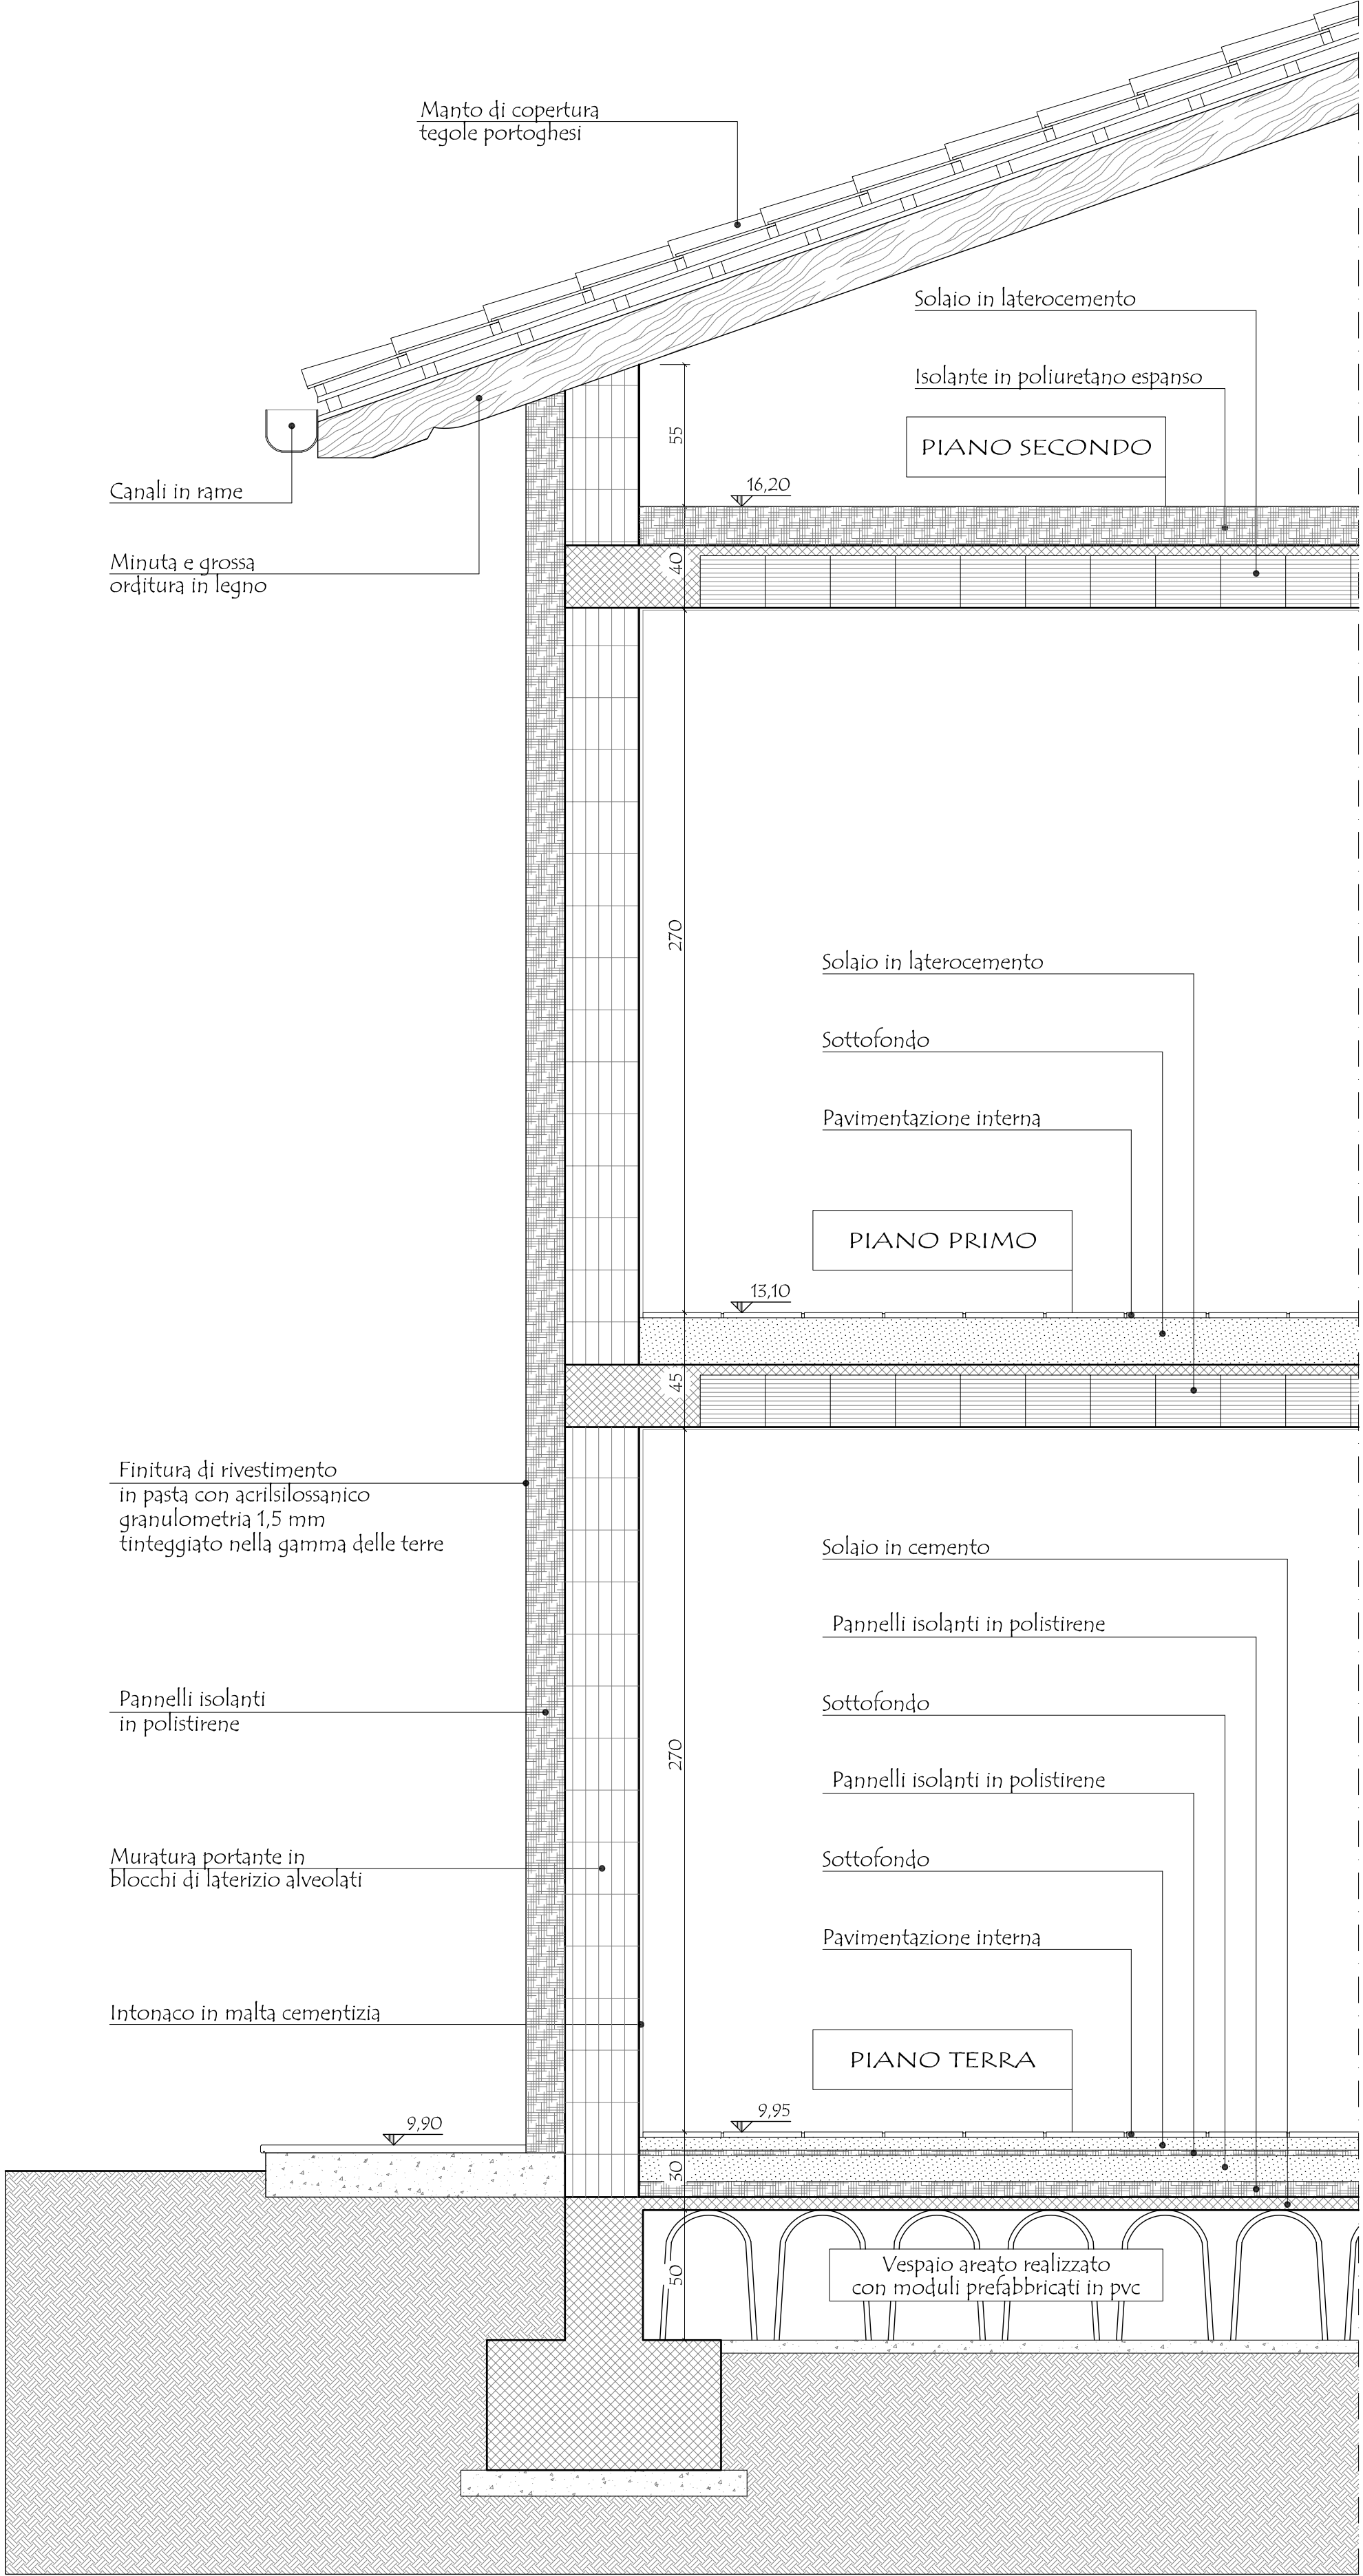

PARTICOLARE SEZIONE