

COMUNE DI SALTRIO

I COMMITTENTI:

RIPPIANTINO S.r.l.

MUSTARDA Davide
MUSTARDA Riccardo
MUSTARDA Romano

PUMA S.r.l.

IMMOBILIARE Pineta S.r.l.

IL PROCURATORE

IL PROGETTISTA

MASSINISSA Geom. Davide

STUDIO ASSOCIATO MASSINISSA

dei Geometri Davide MASSINISSA, Paolo FRISON e Gianpaolo TIZIANI

Via Goldoni, 37 - 21100 - Varese Tel. 0332/239091 - Fax: 0332/216567 e-mail: studio.massinissa@fastwebnet.it

Comitanti :

RIPPIANTINO S.r.l.
con sede a Viggiù (VA)

MUSTARDA Davide, nato a Varese il 14 giugno 1966
residente a Viggiù (VA) in via Madonna n. 52

MUSTARDA Riccardo , nato a Varese il 6 novembre 1968
residente a Viggiù (VA) in via Madonna n. 52

MUSTARDA Romano , nato a San Felice sul Panaro (MO) il 7 settembre 1937
residente a Viggiù (VA) in via Madonna n. 52

P.U.M.A. S.r.l.
con sede a Vieste (FG)

IMMOBILIARE Pineta S.r.l.
con sede a Legnano (MI)

c.f.:

03219100124

MST DVD 66H14 L682X

MST RCR 68506 L682W

MST RMN 37P07 H8355

03274720717

07726730968

Oggetto :

Ambito di trasformazione urbanistica n. 5
NUOVA COSTRUZIONE DI EDIFICI RESIDENZIALI

Elaborato :

LOTTE A - B - C : PARTICOLARI COSTRUTTIVI
PARTICOLARE PROSPETTO E SEZIONE

Località :

Comune di : Saltrio (VA)

Indirizzo : Via Ripiantino S.n.c.

Identificativi catastali :

Sezione : - Foglio : 6

Mappali : 525 - 2481 - 2432 - 2435 - 5674 - 5679
5713 - 5714 - 5715 - 5716 - 5717 - 5718
5719 - 5721 - 5722 - 5735 - 5754 - 5769
5770 - 5771 - 5875 - 4145

Data :

Settembre 2015

Tabella :


14

Scala :


1:20

Archivio :

1439

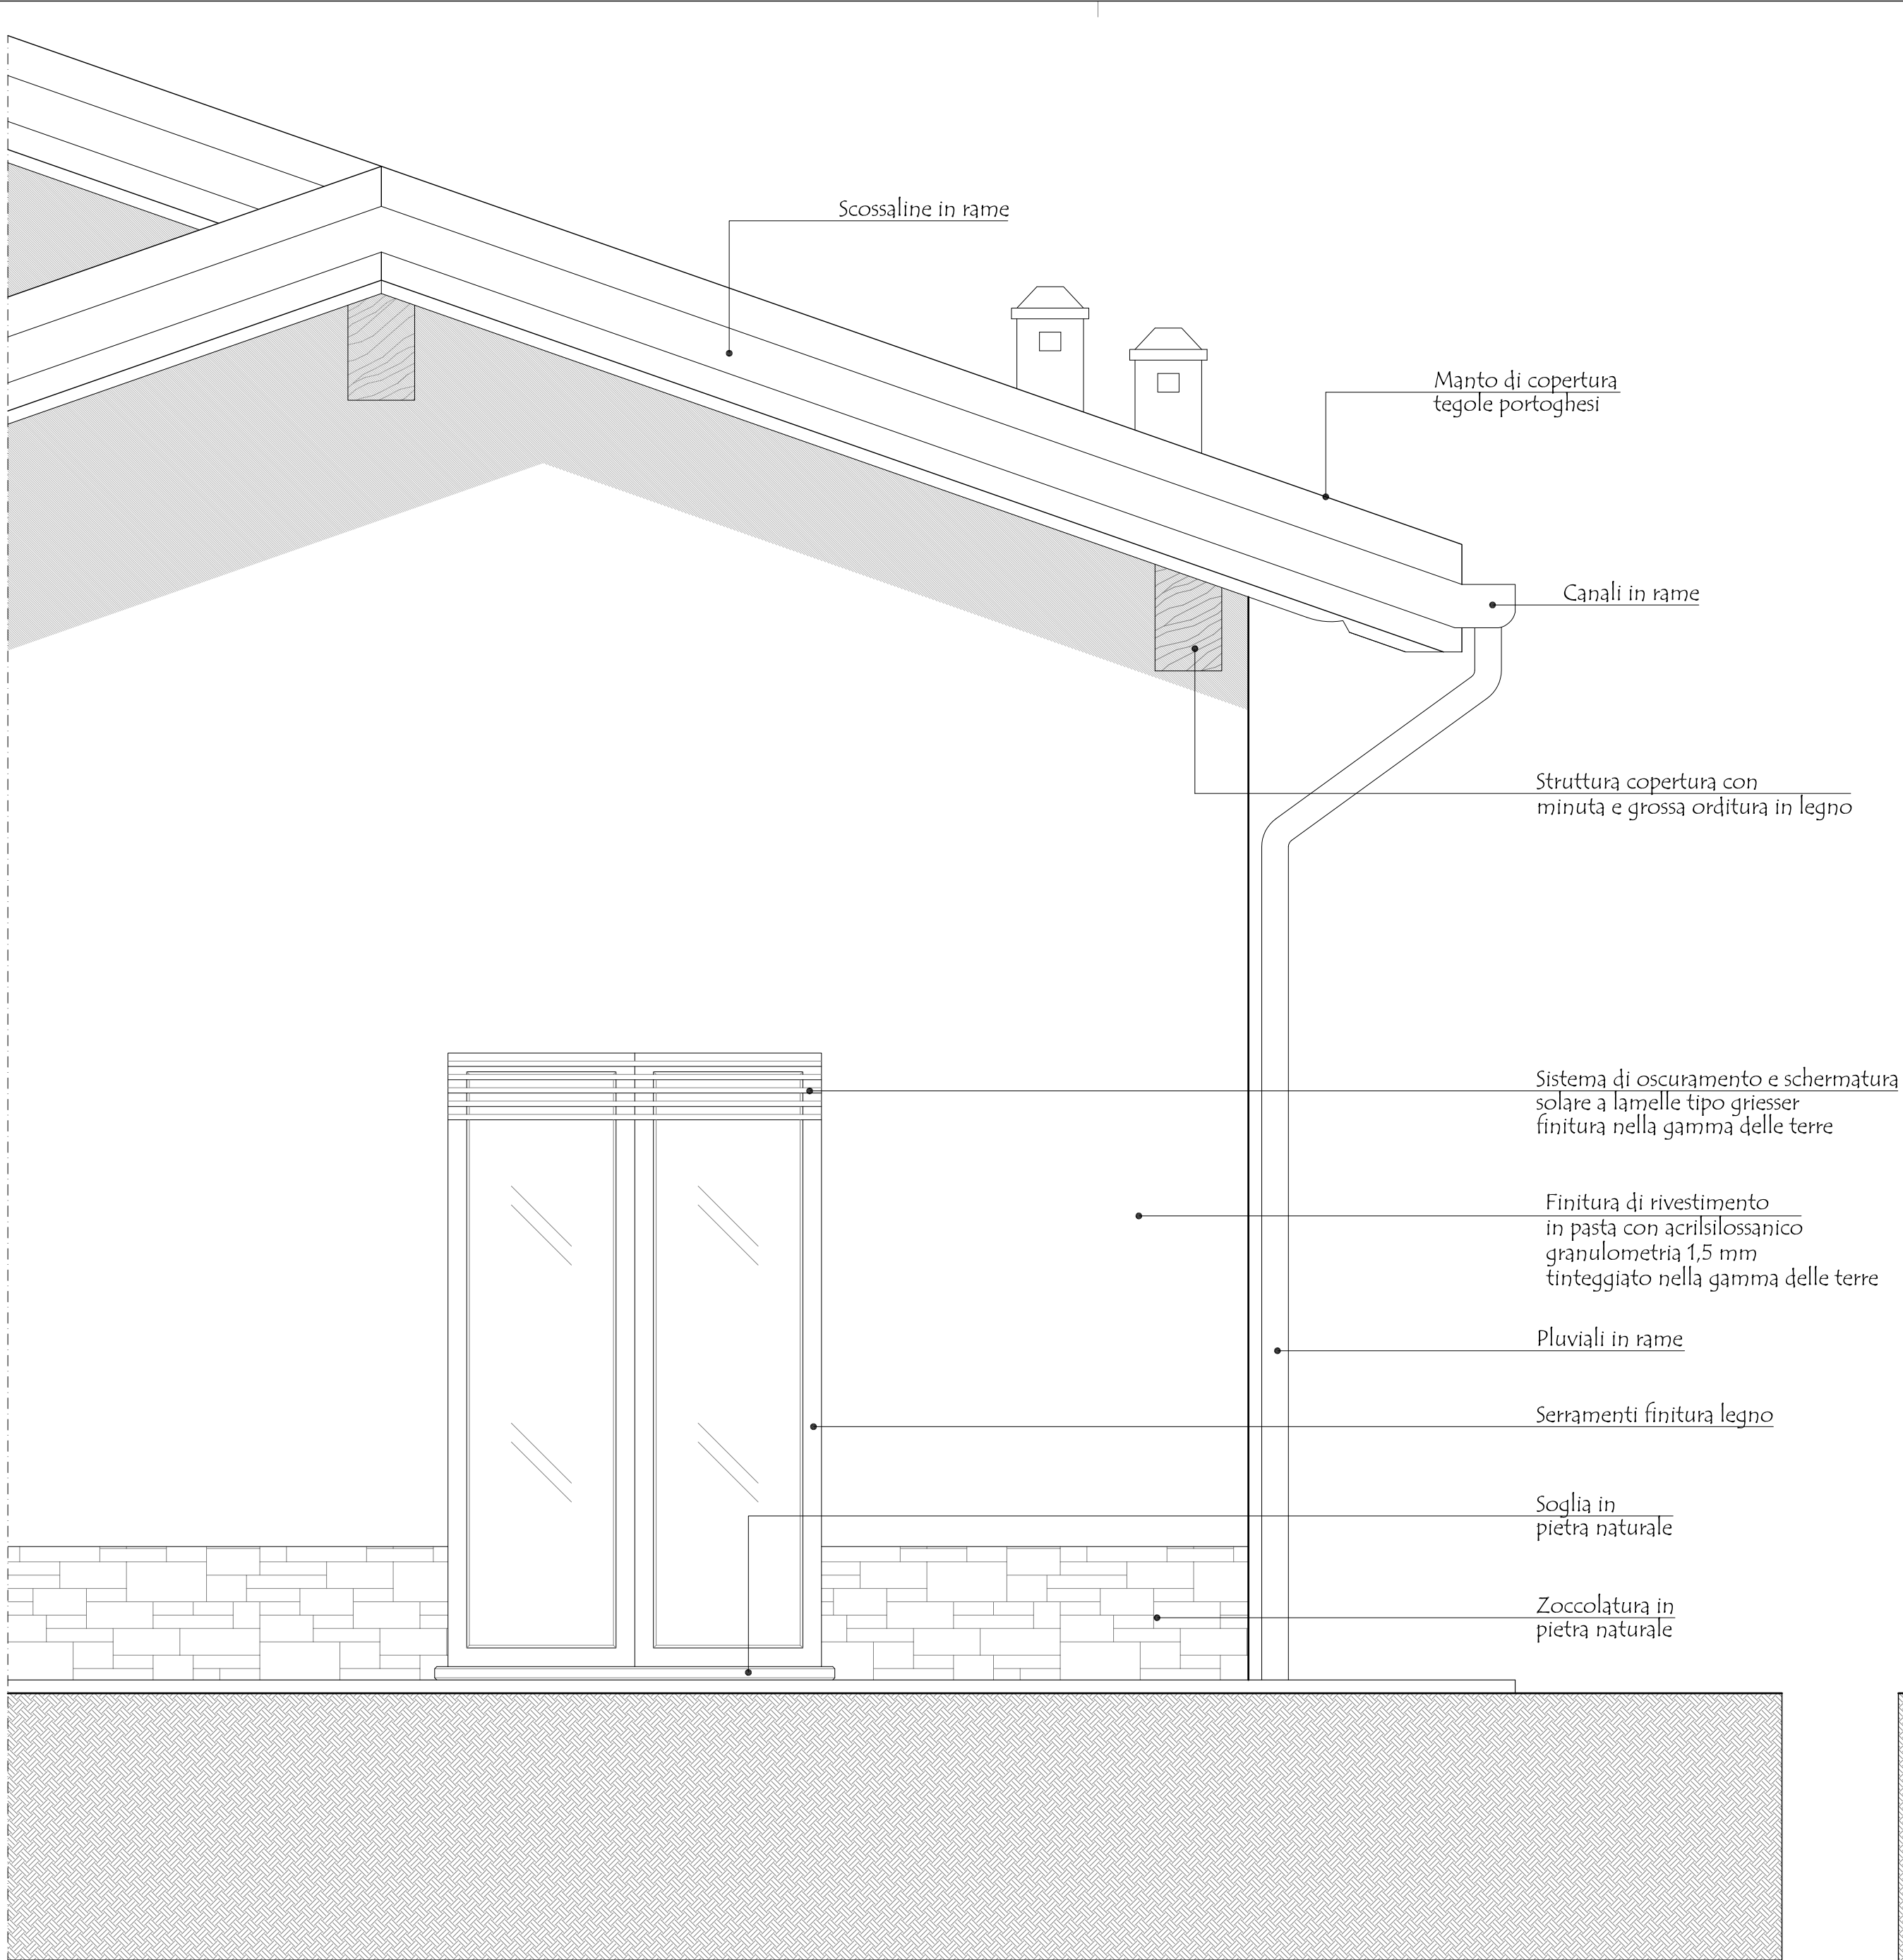

PARTICOLARE PROSPETTO

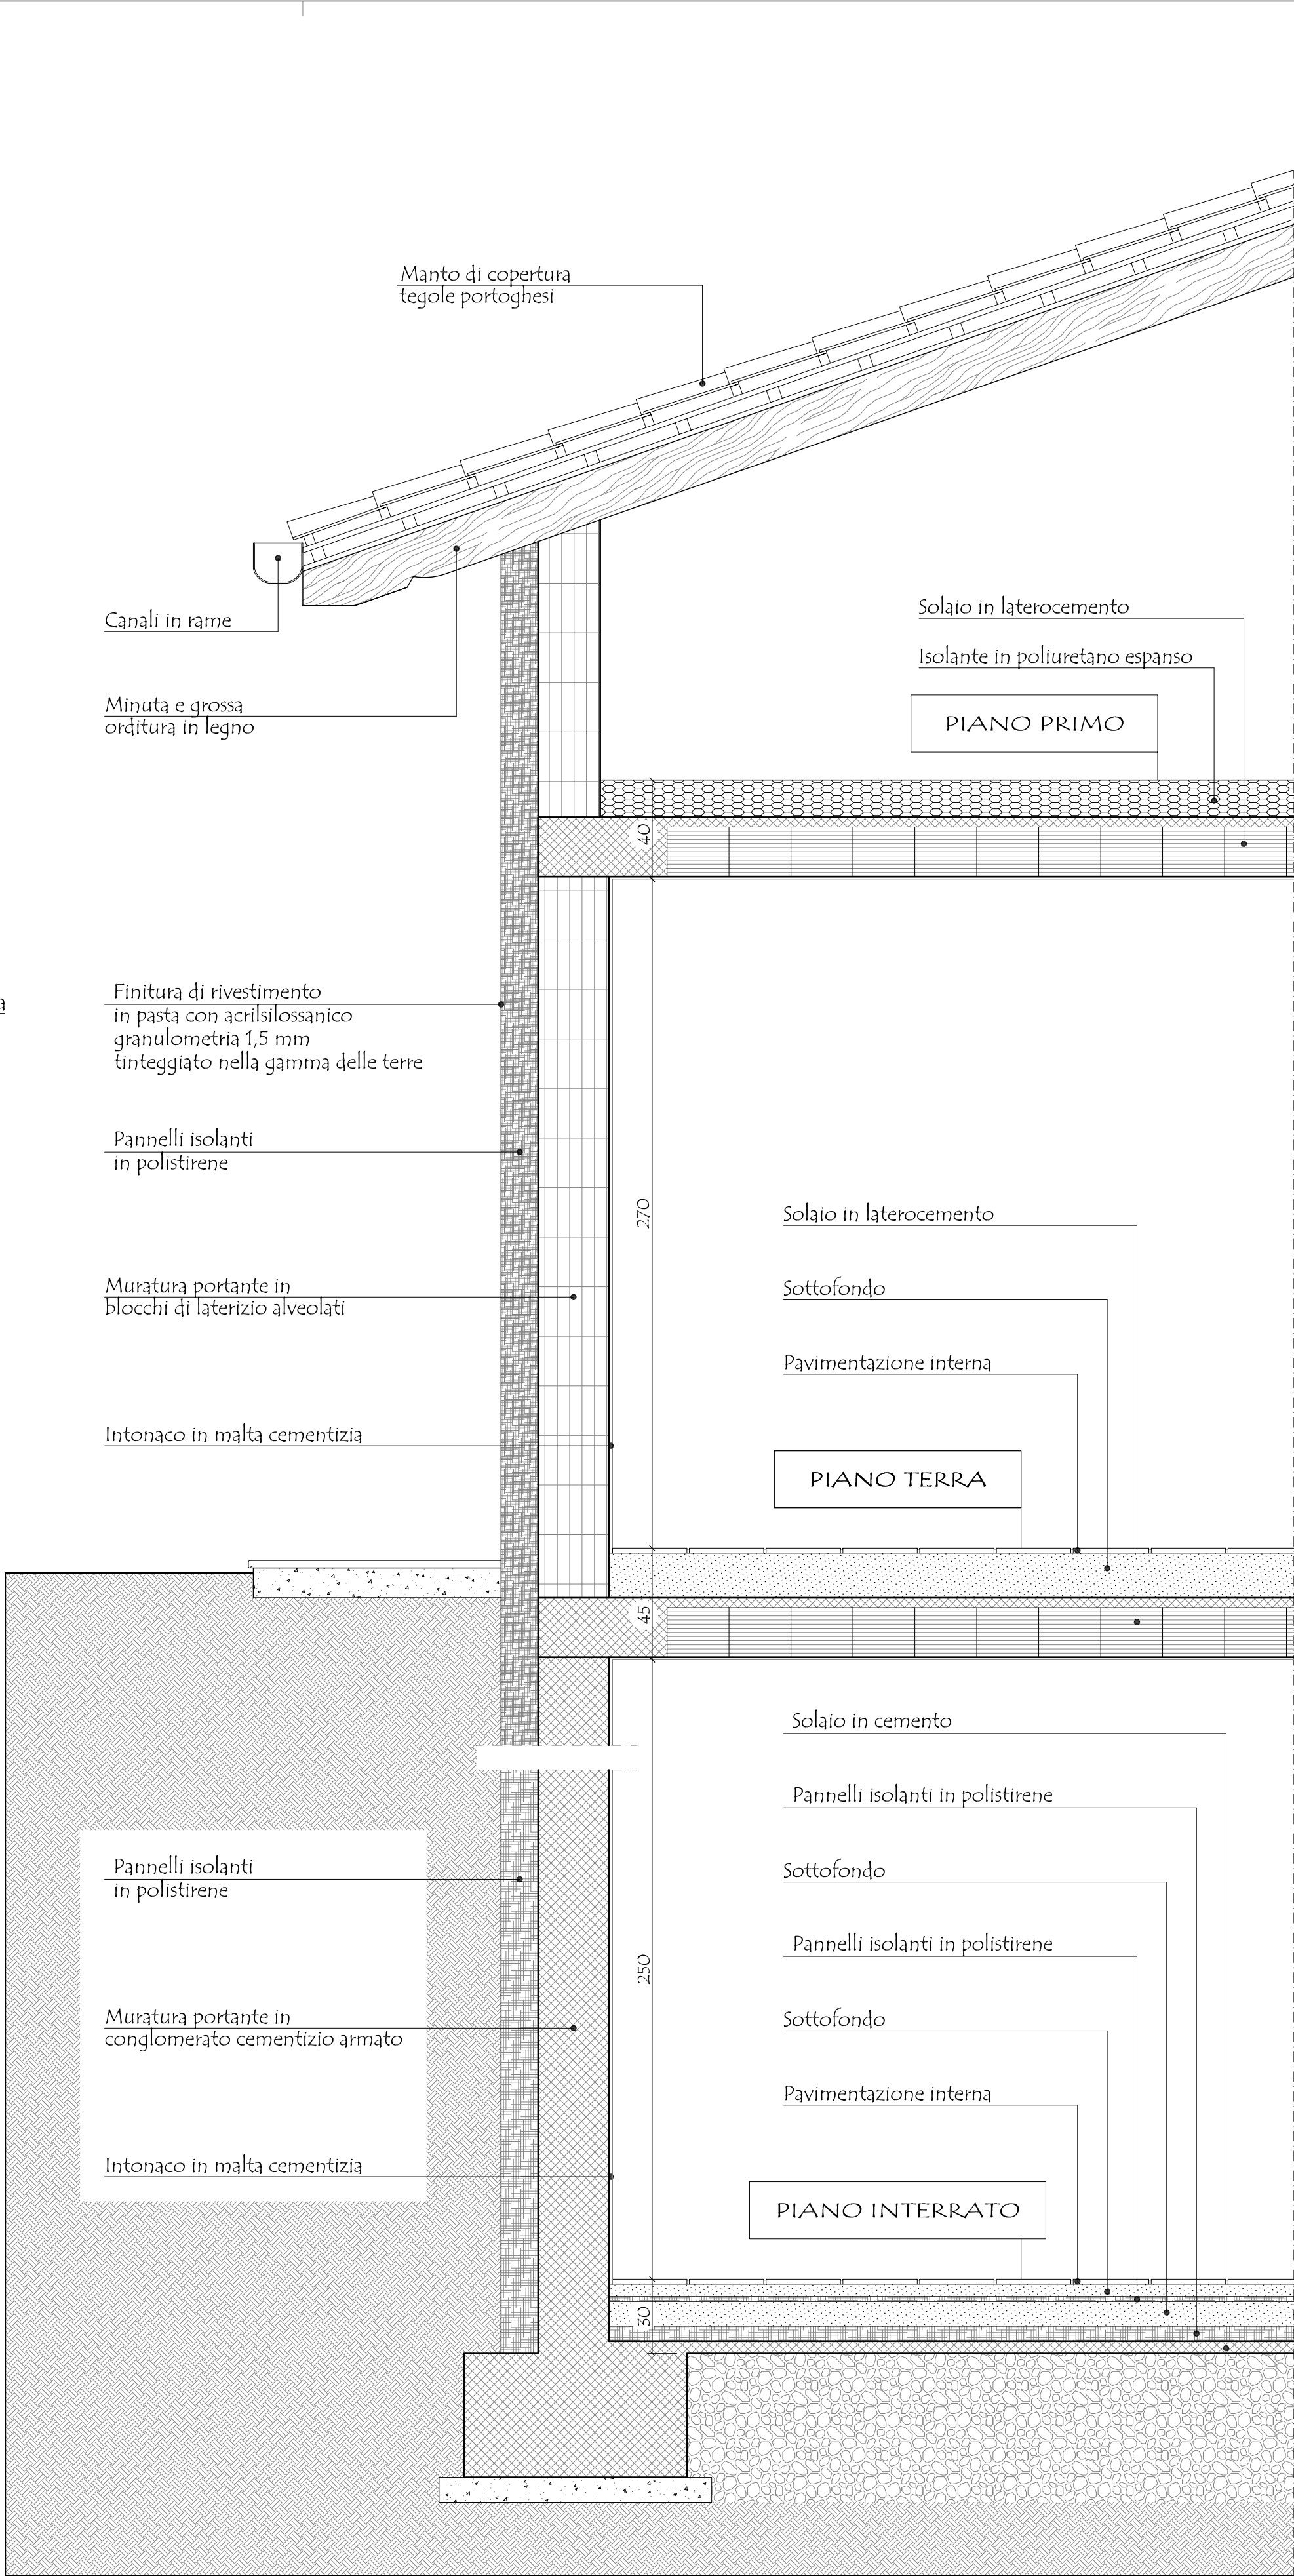

PARTICOLARE SEZIONE