

COMUNE DI SALTRIO

I COMMITTENTI:

RIPIANTINO S.r.l.

MUSTARDA Davide

MUSTARDA Riccardo

MUSTARDA Romano

IL PROCURATORE

PUMA S.r.l.

IL PROGETTISTA

IMMOBILIARE Pineta S.r.l.

MASSINISSA Geom. Davide

STUDIO ASSOCIATO MASSINISSA

dei Geometri Davide MASSINISSA, Paolo FRISON e Gianpaolo TIZIANI
Via Goldoni, 37 - 21100 - Varese Tel. 0332/239091 - Fax. 0332/216567 e-mail: studio.massinissa@fastwebnet.it

Commitenti:

RIPIANTINO S.r.l.
con sede a Viggiù (VA)

c.f.: 03219100124

MUSTARDA Davide, nato a Varese il 14 giugno 1966
residente a Viggiù (VA) in via Madonna n. 52

c.f.: MST DVD 66H14 L682X

MUSTARDA Riccardo, nato a Varese il 6 novembre 1968
residente a Viggiù (VA) in via Madonna n. 52

c.f.: MST RCR 68S06 L682V

MUSTARDA Romano, nato a San Felice sul Panaro (MO) il 7 settembre 1957
residente a Viggiù (VA) in via Madonna n. 52

c.f.: MST RMN 57P07 H8555

P.U.M.A. S.r.l.
con sede a Vieste (FG)

c.f.: 03274720717

IMMOBILIARE Pineta S.r.l.
con sede a Legnano (MI)

c.f.: 07726730968

Oggetto:

Riproduzione vietata senza preventiva autorizzazione

AMBITO DI TRASFORMAZIONE URBANISTICA n. 5
NUOVA COSTRUZIONE DI EDIFICI RESIDENZIALI

Elaborato:

LOTTO D : PARTICOLARI COSTRUTTIVI
PARTICOLARE PROSPETTO E SEZIONE

Località:

COMUNE DI Saltrio (VA)

INDIRIZZO: Via Ripiantino s.n.c.

Identificativi catastali:

SEZIONE: - FOGGIO: 6
MAPPALE: 525 - 2481 - 2482 - 2485 - 3674 - 3679
5715 - 5714 - 5715 - 5716 - 5717 - 5718
5719 - 5721 - 5722 - 5725 - 5734 - 5769
5770 - 5771 - 5875 - 4145


Data:

Settembre 2015


Tavola:
15

Scala:
1:20

Archivio:
1439

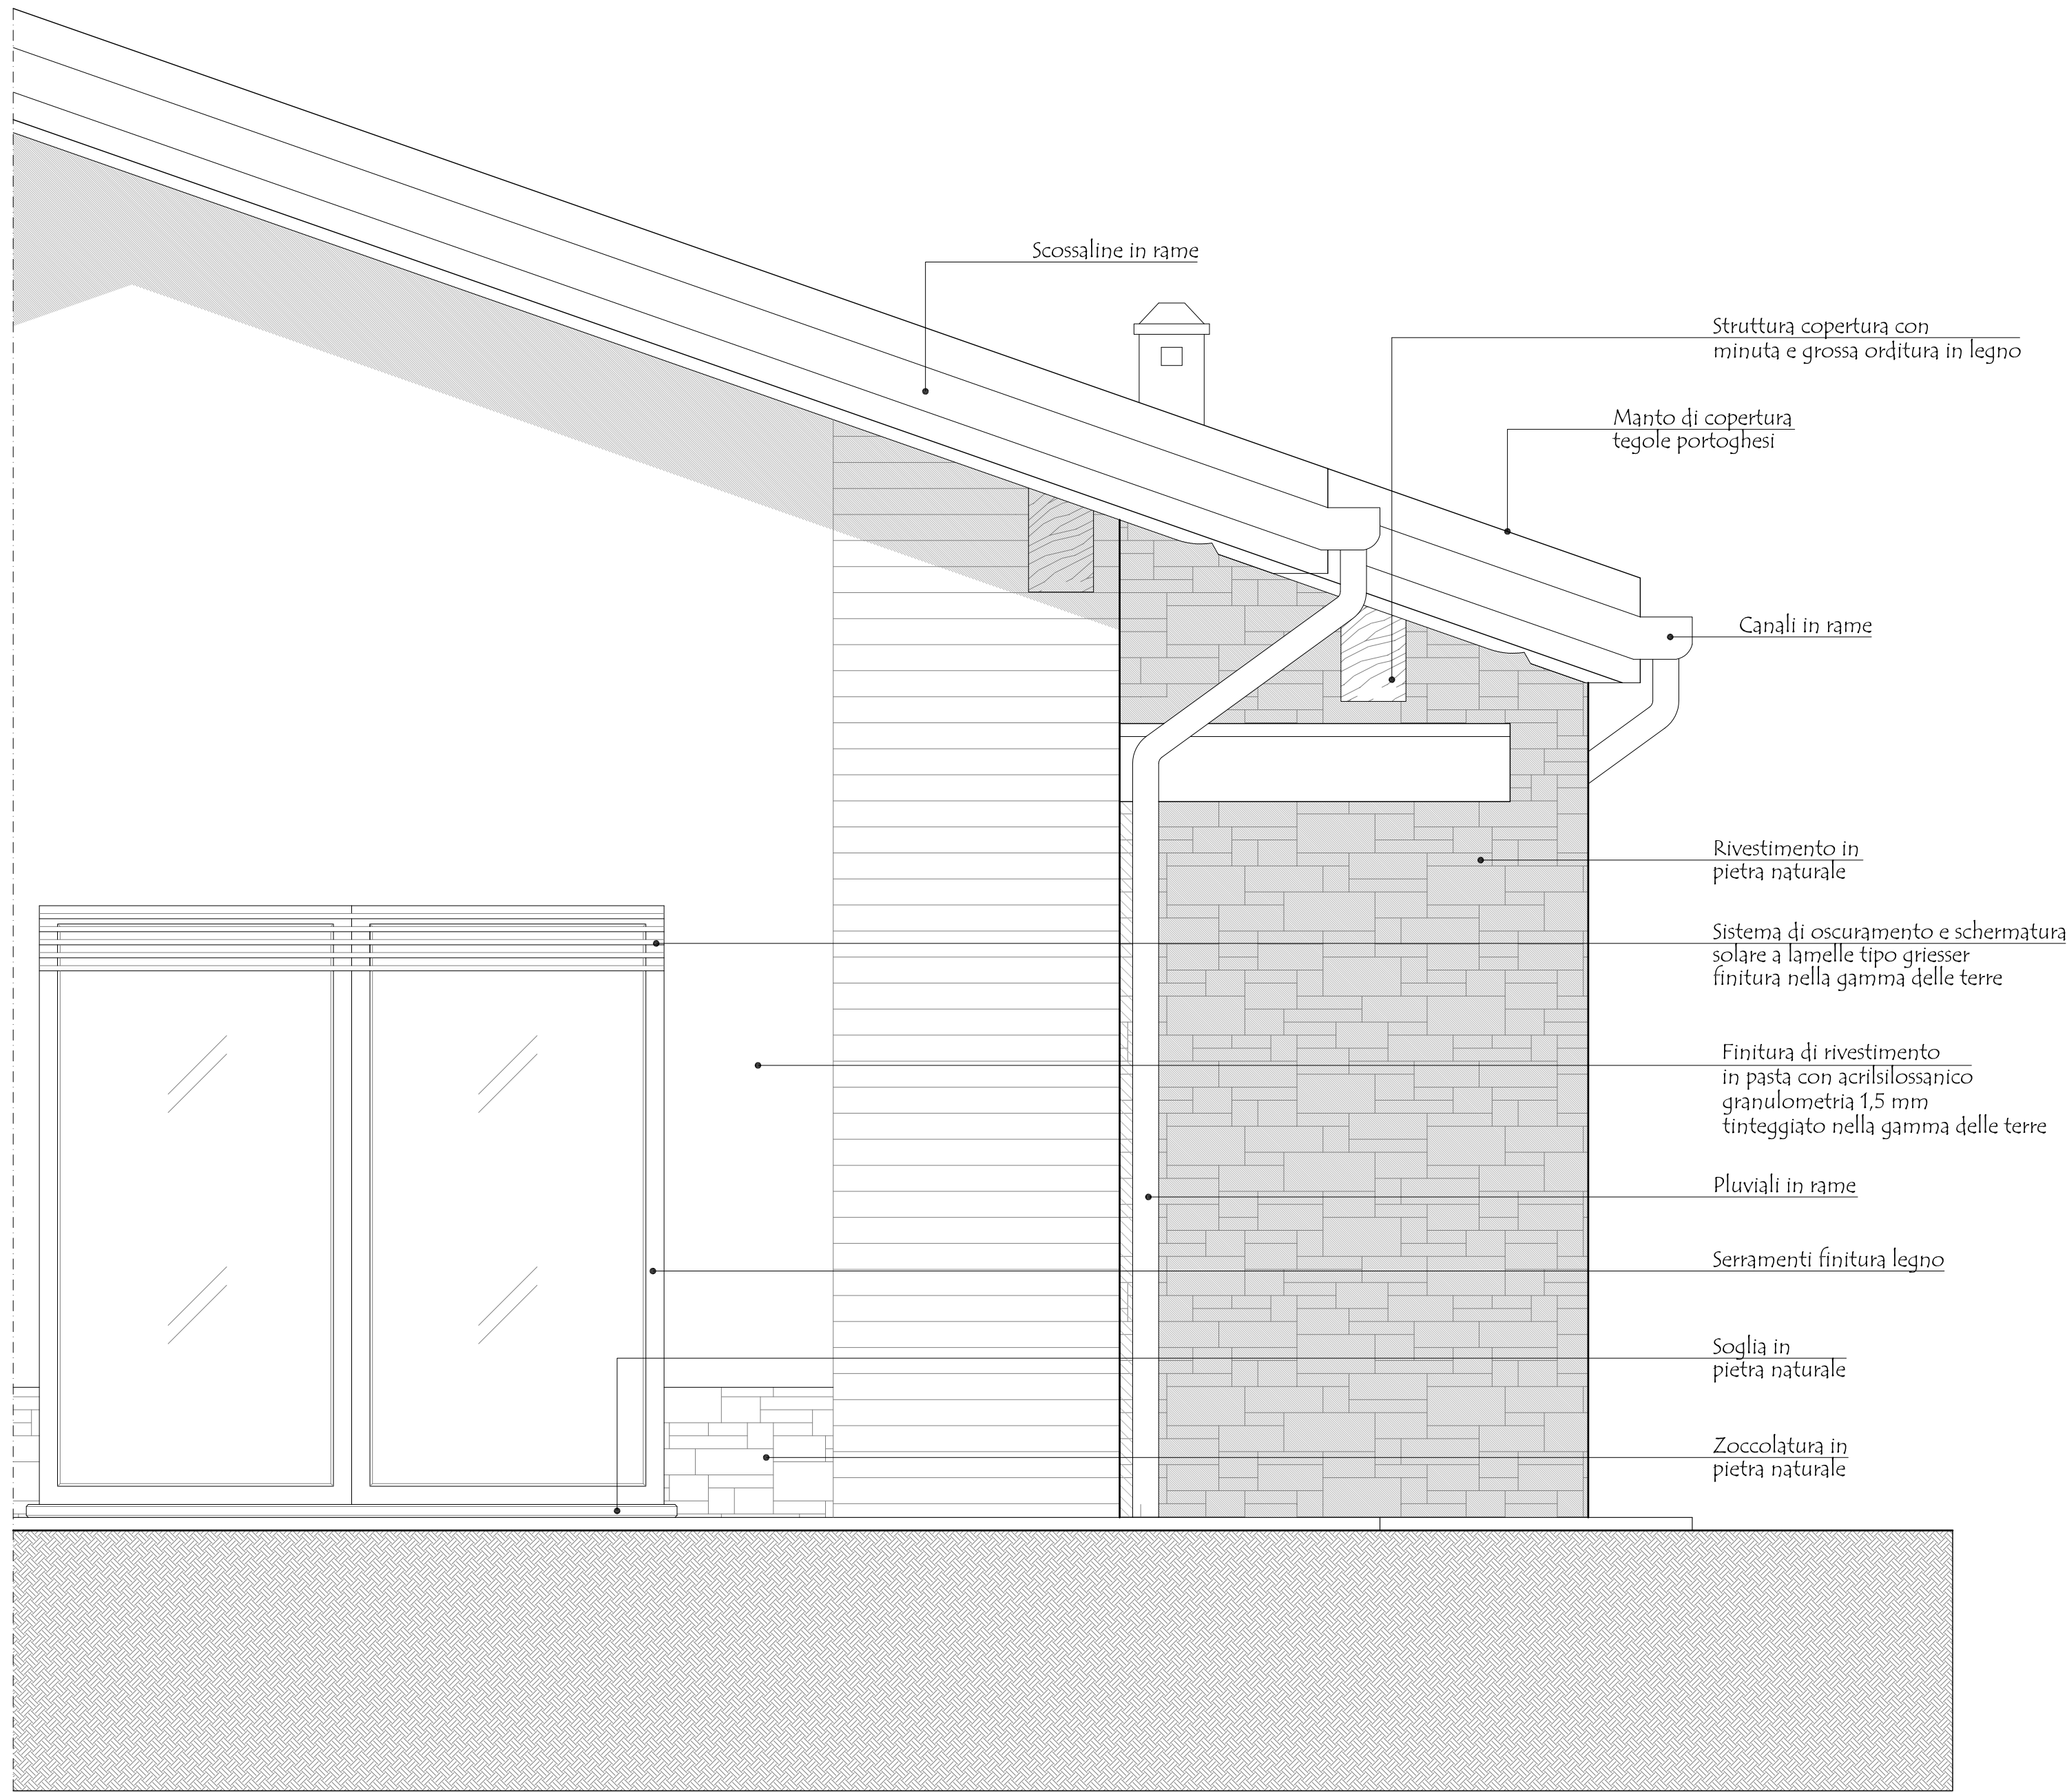

PARTICOLARE PROSPETTO

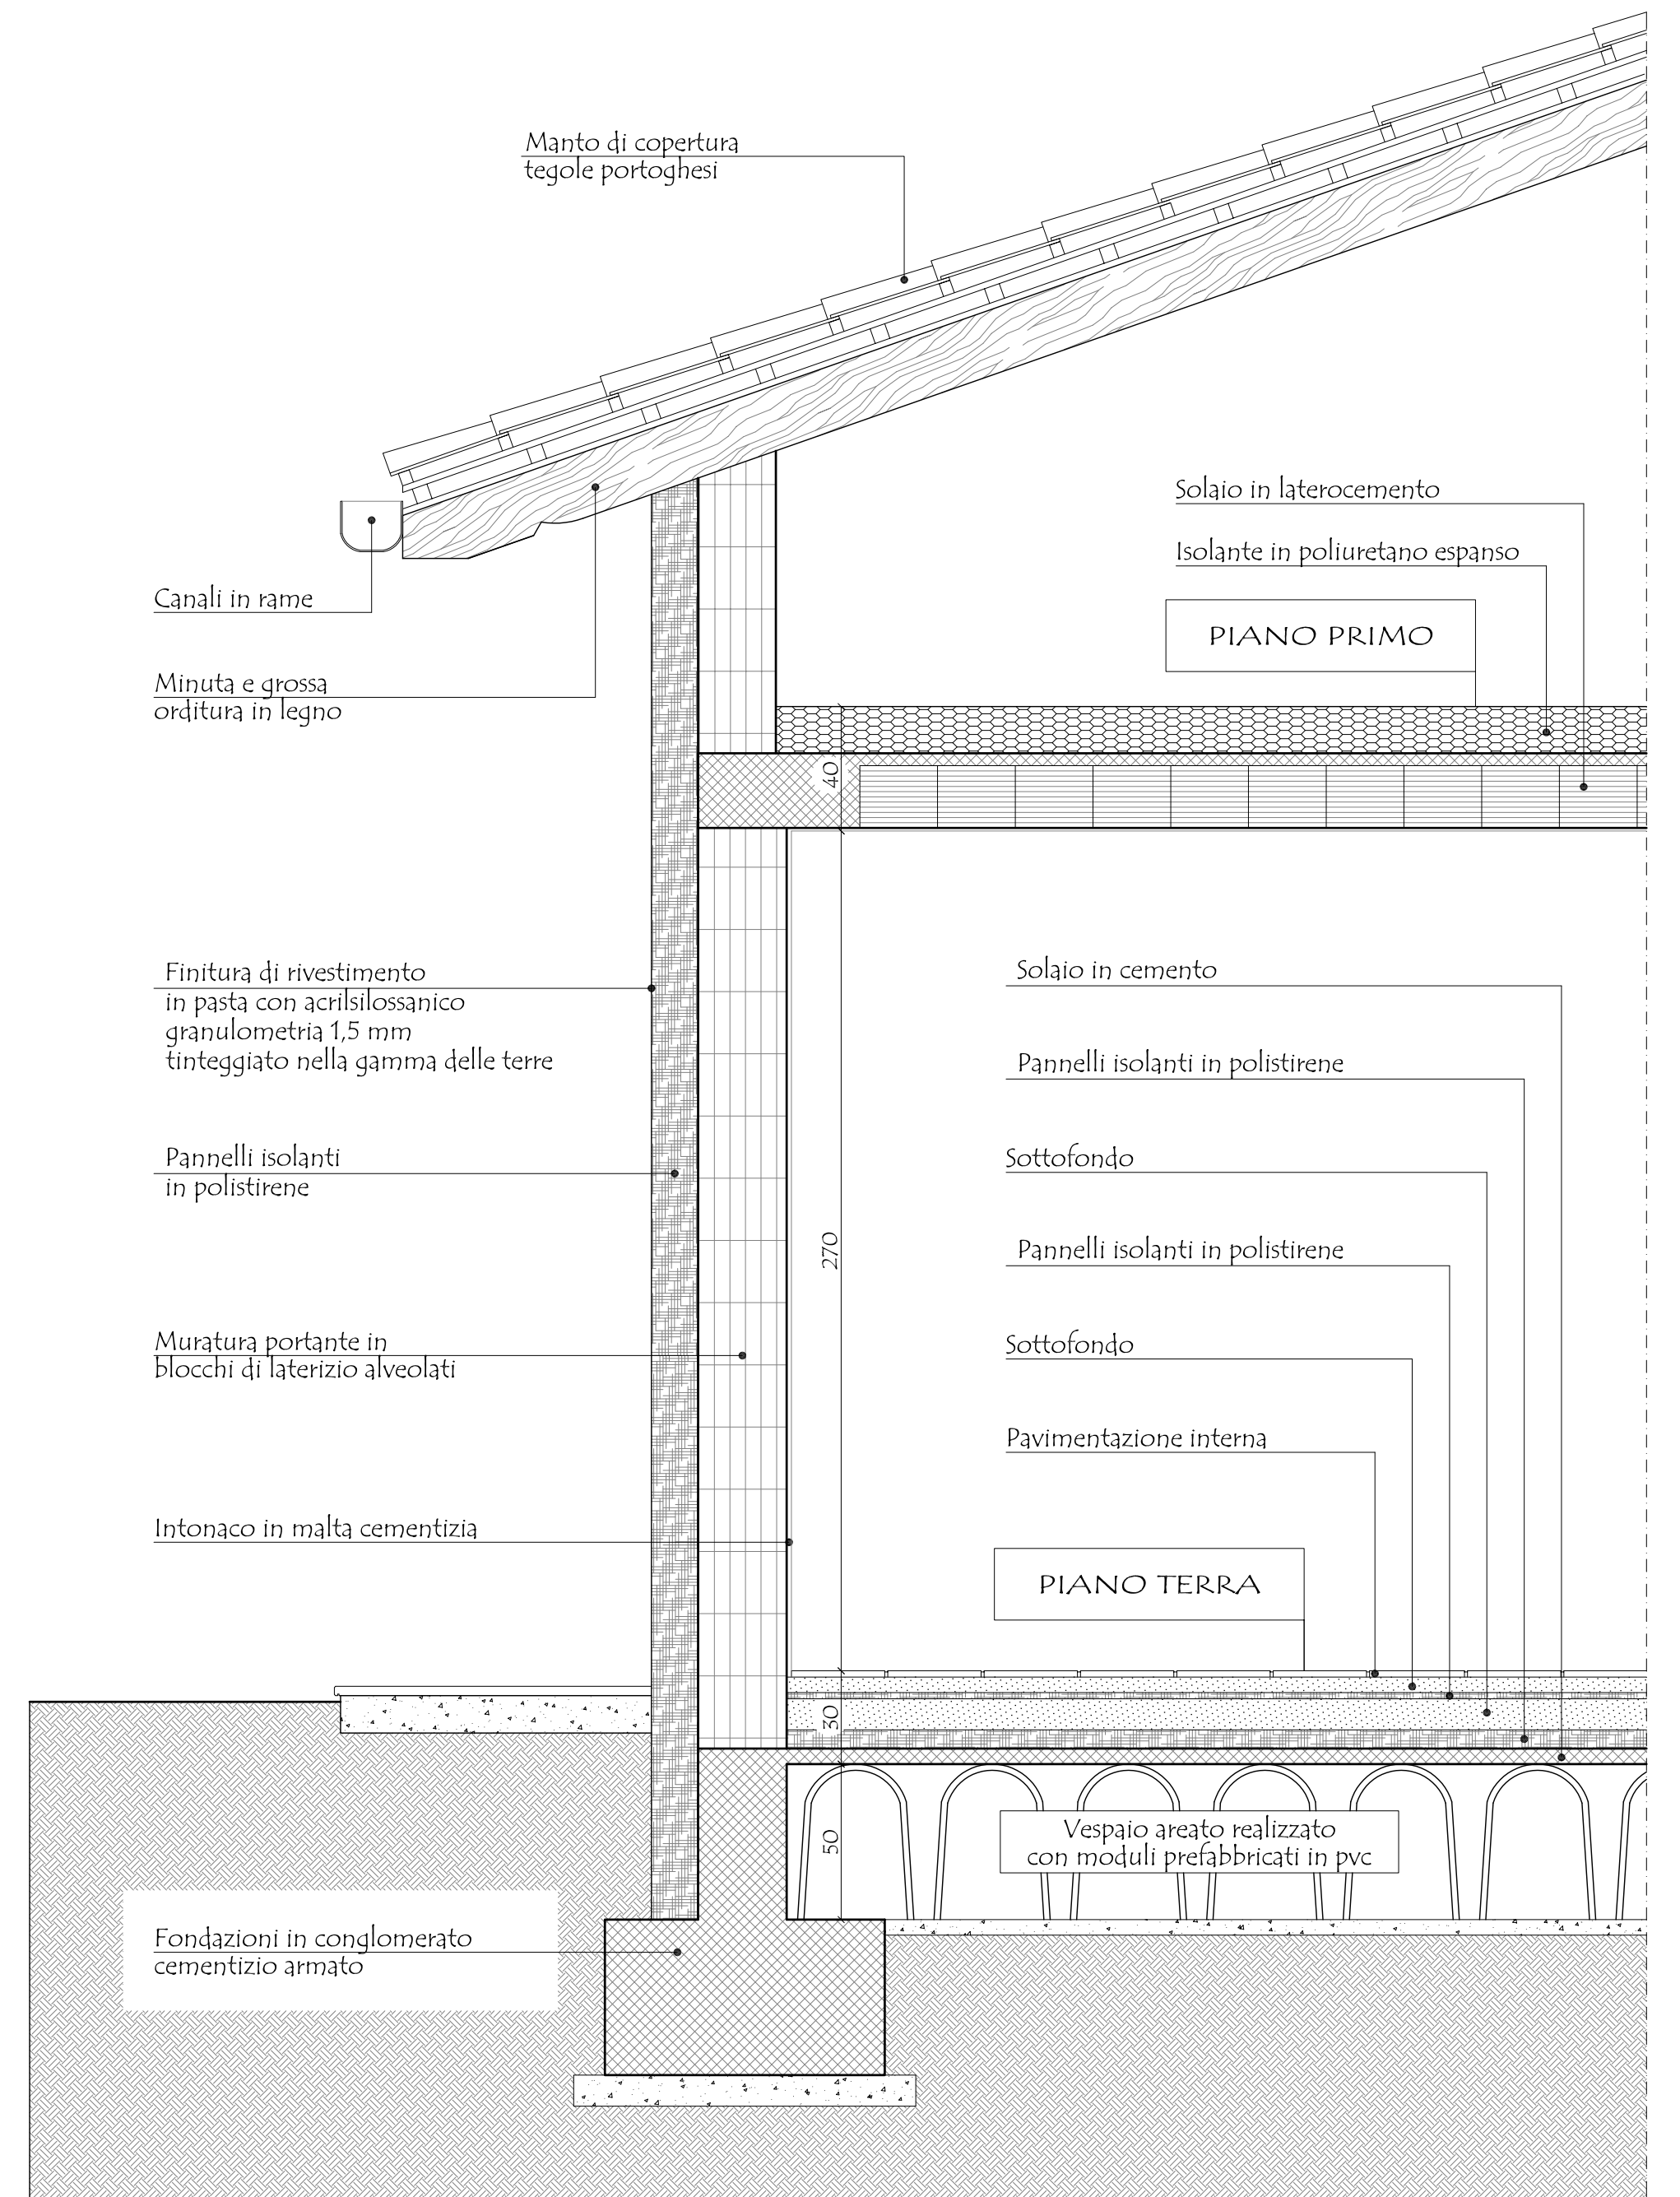

PARTICOLARE SEZIONE