

COMUNE DI SALTRIO

I COMMITTENTI:

RIPIANTINO S.r.l.

MUSTARDA Davide
MUSTARDA Riccardo
MUSTARDA Romano

IL PROCURATORE

PUMA S.r.l.

IL PROGETTISTA

IMMOBILIARE Pineta S.r.l.


MASSINISSA Geom. Davide

STUDIO ASSOCIATO MASSINISSA
dei Geometri Davide MASSINISSA, Paolo FRISON e Gianpaolo TIZIANI
Via Goldoni, 37 - 21100 - Varese Tel. 0532/239091 - Fax: 0532/216567 e-mail: studio.massinissa@fastwebnet.it


Committenti:	
RIPIANTINO S.r.l. con sede a Viggiù (VA)	c.f.: 05219100124
MUSTARDA Davide, nato a Varese il 14 giugno 1966 residente a Viggiù (VA) in via Madonna n. 52	c.f.: MST DVD 66H14 L682X
MUSTARDA Riccardo, nato a Varese il 6 novembre 1968 residente a Viggiù (VA) in via Madonna n. 52	c.f.: MST RCR 68S06 L682W
MUSTARDA Romano, nato a San Felice sul Panaro (MO) il 7 settembre 1937 residente a Viggiù (VA) in via Madonna n. 52	c.f.: MST RMN 37P07 H835S
P.U.M.A. S.r.l. con sede a Vieste (FG)	c.f.: 05274720717
IMMOBILIARE Pineta S.r.l. con sede a Legnano (MI)	c.f.: 07726730968

Oggetto:	Riproduzione vietata senza preventiva autorizzazione	Tavola:
AMBITO DI TRASFORMAZIONE URBANISTICA n. 5 NUOVA COSTRUZIONE DI EDIFICI RESIDENZIALI		18
Elaborato:		Scala:
LOTTO O : PARTICOLARI COSTRUTTIVI PARTICOLARE PROSPETTO E SEZIONE		1:20
		Archivio:
		1439

Località:	Identificativi catastali:	Data:
Comune di: Saltrio (VA)	SEZIONE: - Foglio: 6	Settembre 2015
Indirizzo: Via Ripiantino S.n.c.	MAPPALI: 525 - 2481 - 2452 - 2455 - 5674 - 5679	
	5715 - 5714 - 5715 - 5716 - 5717 - 5718	
	5719 - 5721 - 5722 - 5735 - 5754 - 5769	
	5770 - 5771 - 5875 - 4145	

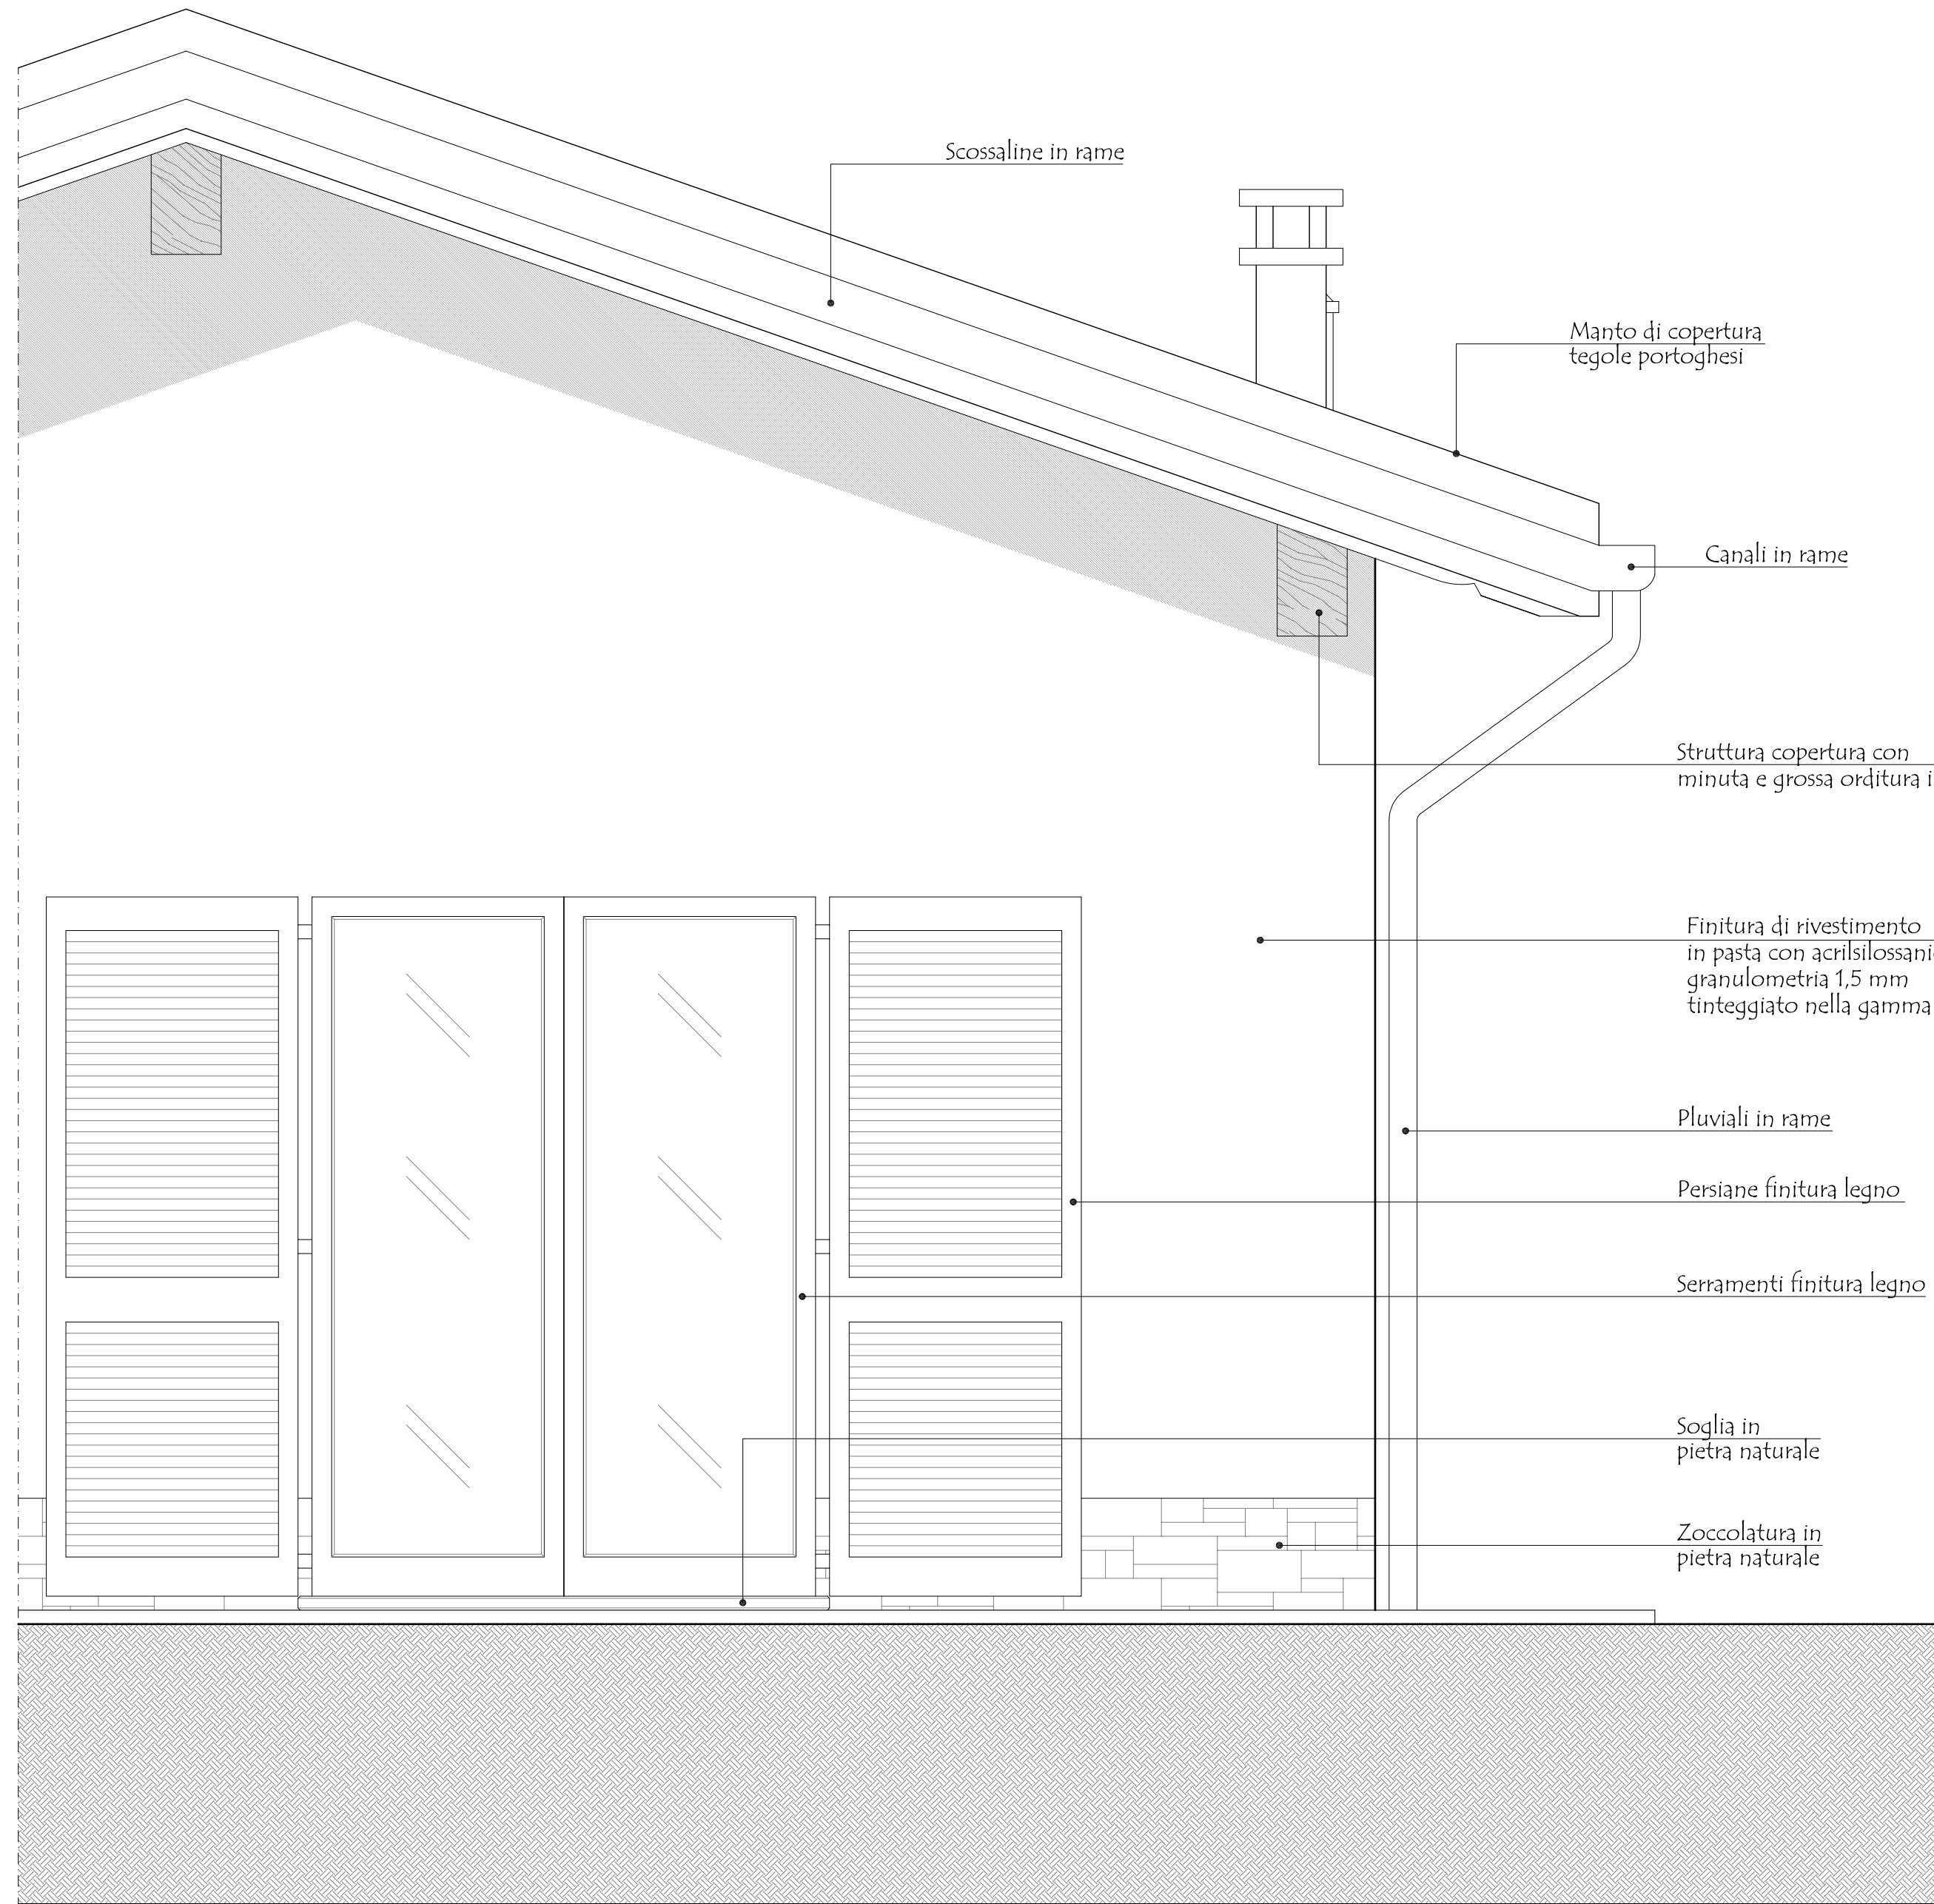

PARTICOLARE PROSPETTO

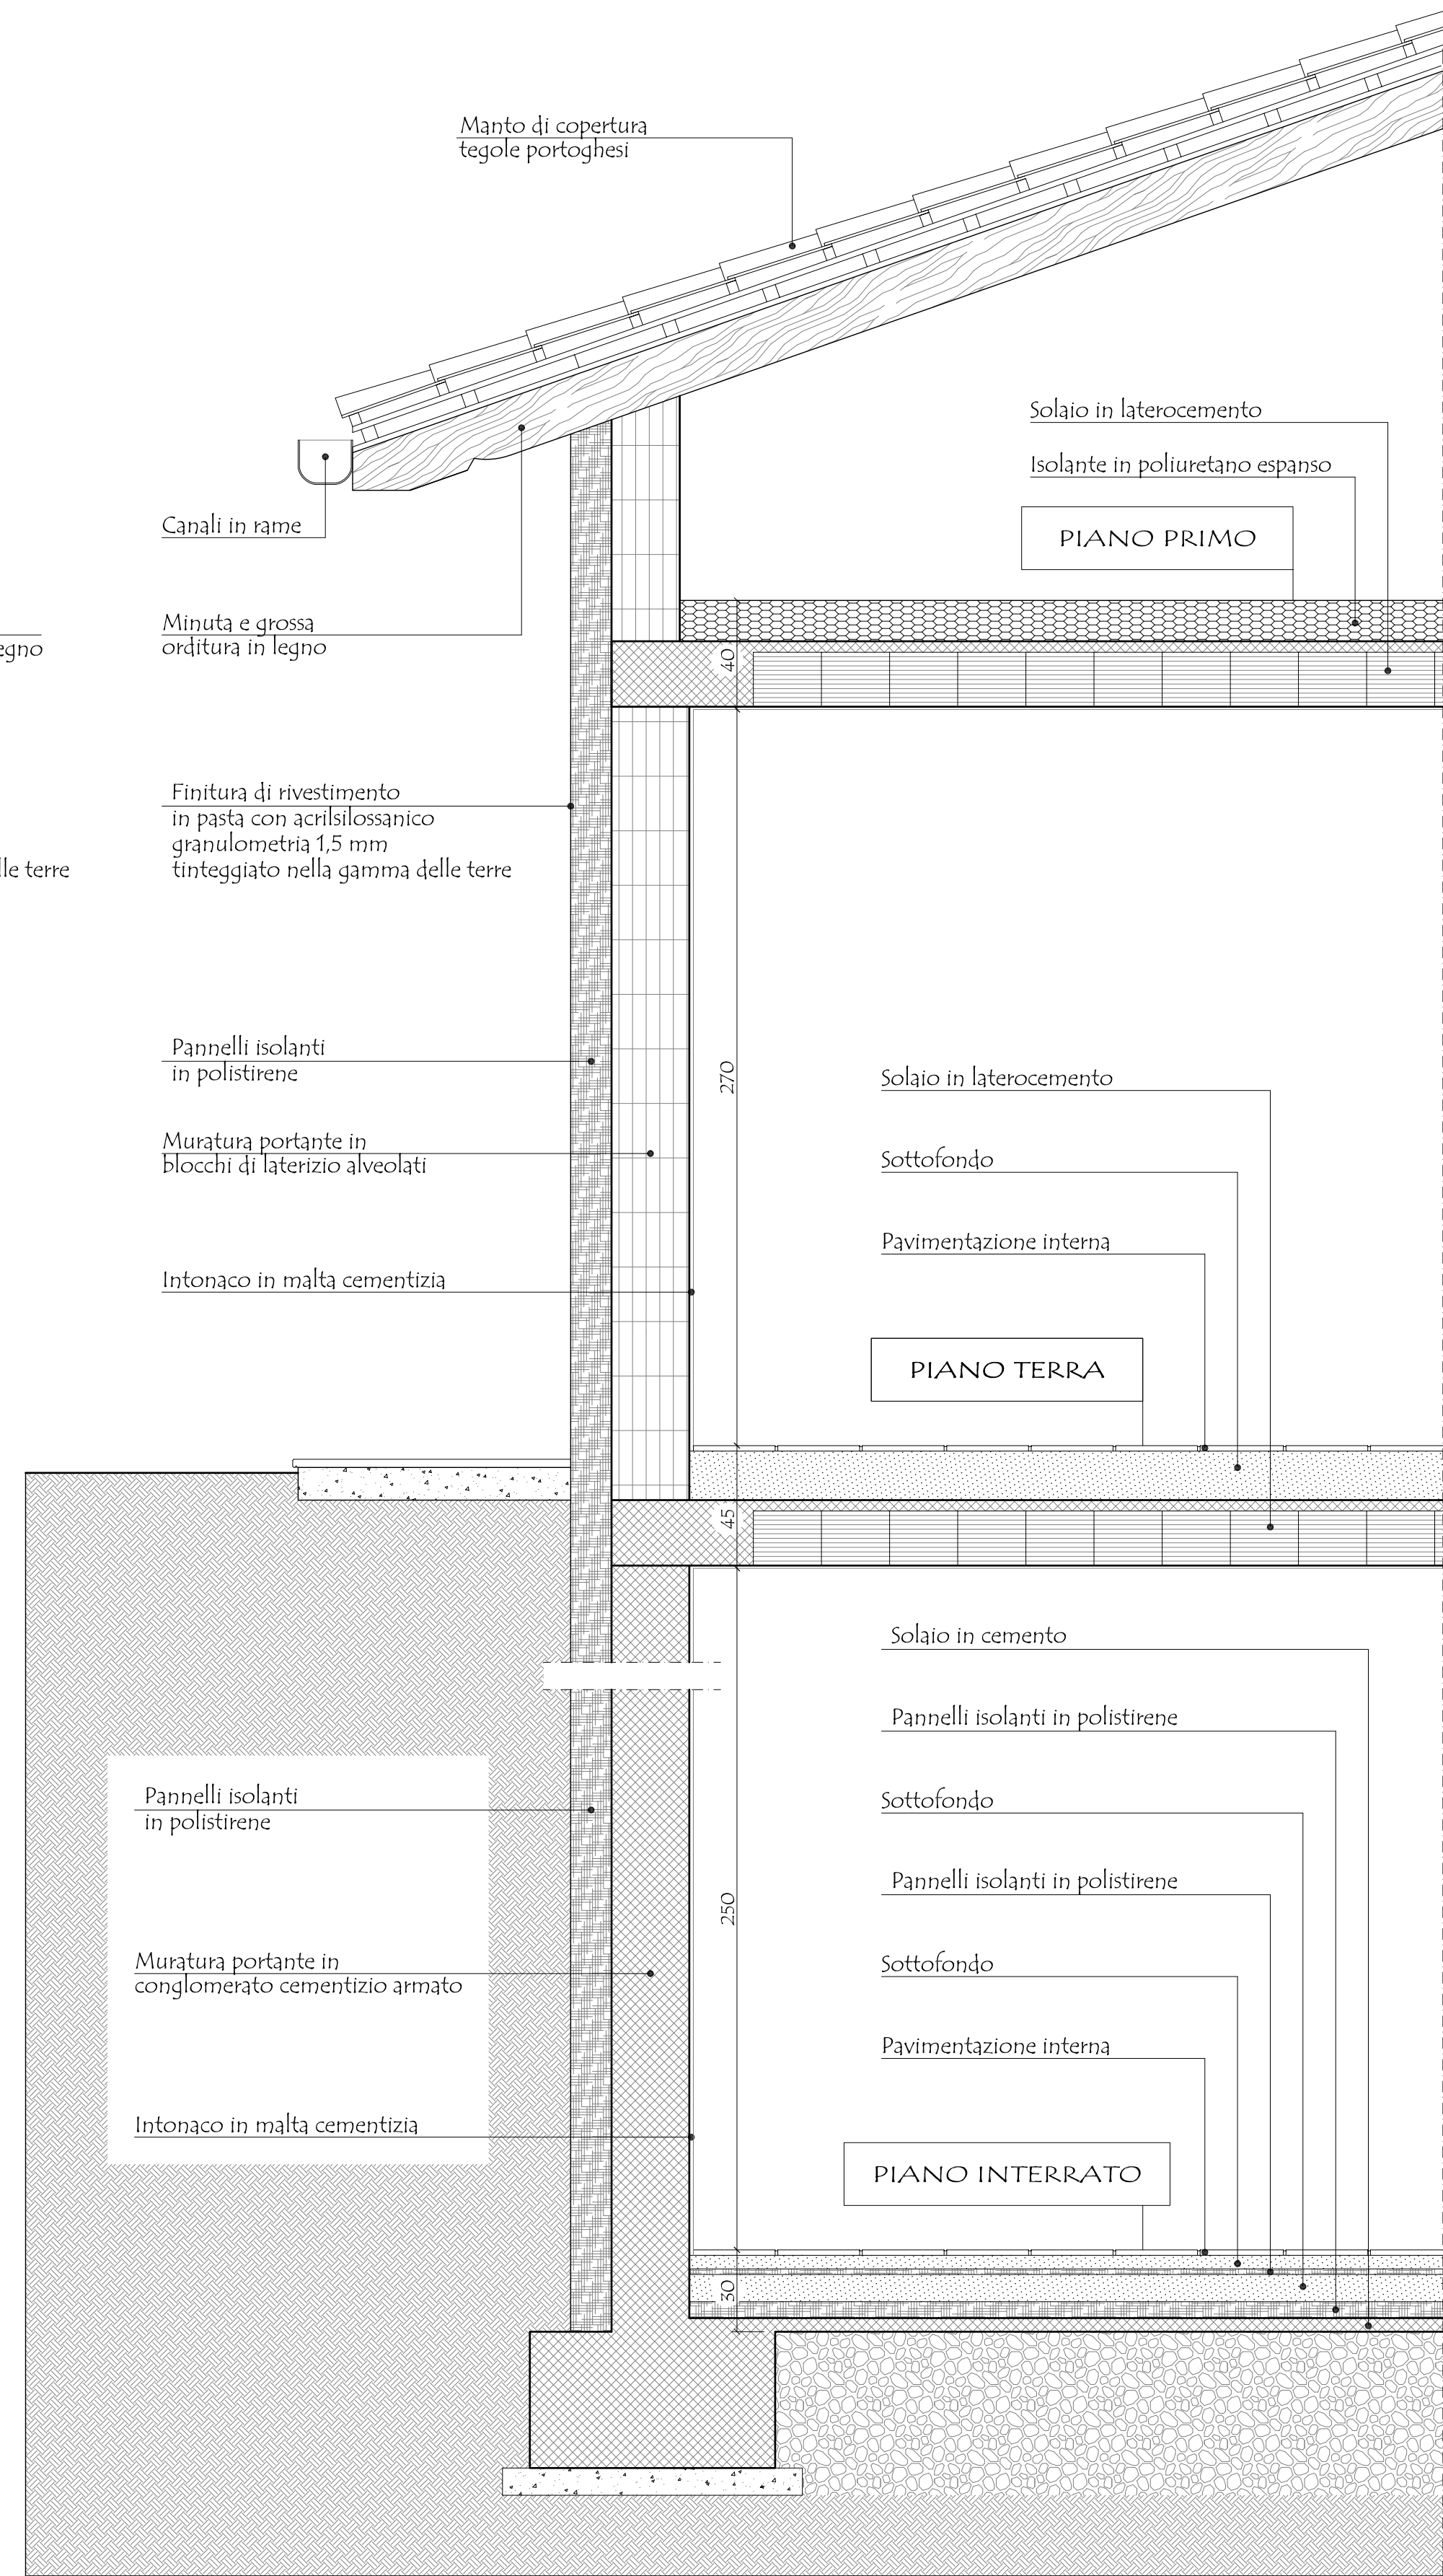

PARTICOLARE SEZIONE