

COMUNE DI SALTRIO

IL COMMITTENTI:

RIPIANTINO S.r.l.

MUSTARDA Davide

MUSTARDA Riccardo

MUSTARDA Romano

IL PROCURATORE

IL PROGETTISTA

MASSINISSA Geom. Davide

STUDIO ASSOCIATO MASSINISSA
dei Geometri Davide MASSINISSA, Paolo FRISON e Gianpaolo TIZIANI
Via Goldoni, 57 - 21100 - Varese Tel: 0332/239091 - Fax: 0332/216567 e-mail: studio.massinissa@fastwebnet.it

Committenti:	
RIPIANTINO S.r.l. con sede a Viggiù (VA)	c.f.: 05219100124
MUSTARDA Davide, nato a Varese il 14 giugno 1966 residente a Viggiù (VA) in via Madonna n. 52	c.f.: MST DVD 66H14 L682X
MUSTARDA Riccardo, nato a Varese il 6 novembre 1968 residente a Viggiù (VA) in via Madonna n. 52	c.f.: MST RCR 68S06 L682W
MUSTARDA Romano, nato a San Felice sul Panaro (MO) il 7 settembre 1937 residente a Viggiù (VA) in via Madonna n. 52	c.f.: MST RMN 57P07 H855S
P.U.M.A. S.r.l. con sede a Vercelli (VC)	c.f.: 05274720717
IMMOBILIARE Pineta S.r.l. con sede a Legnano (MI)	c.f.: 07726750968

Oggetto:

Riproduzione vietata senza preventiva autorizzazione

AMBITO DI TRASFORMAZIONE URBANISTICA n. 5

NUOVA COSTRUZIONE DI EDIFICI RESIDENZIALI

Elaborato:

STATO DI FATTO: PLANIMETRIA GENERALE

RILIEVO FOTOGRAFICO - CONI OTTICI

Scala:

1:400

Archivio:

1439

Località:

Comune di: Saltrio (VA)

Indirizzo: Via Ripiantino s.n.c.

Identificativi catastali:

SEZIONE: - Foglio: 6

MAPPALI: 525 - 2481 - 2482 - 2485 - 8674 - 8679


5715 - 5716 - 5715 - 5716 - 5717 - 5718

5719 - 5721 - 5722 - 5725 - 5754 - 5769

5770 - 5771 - 5875 - 4545

Data:

Settembre 2015

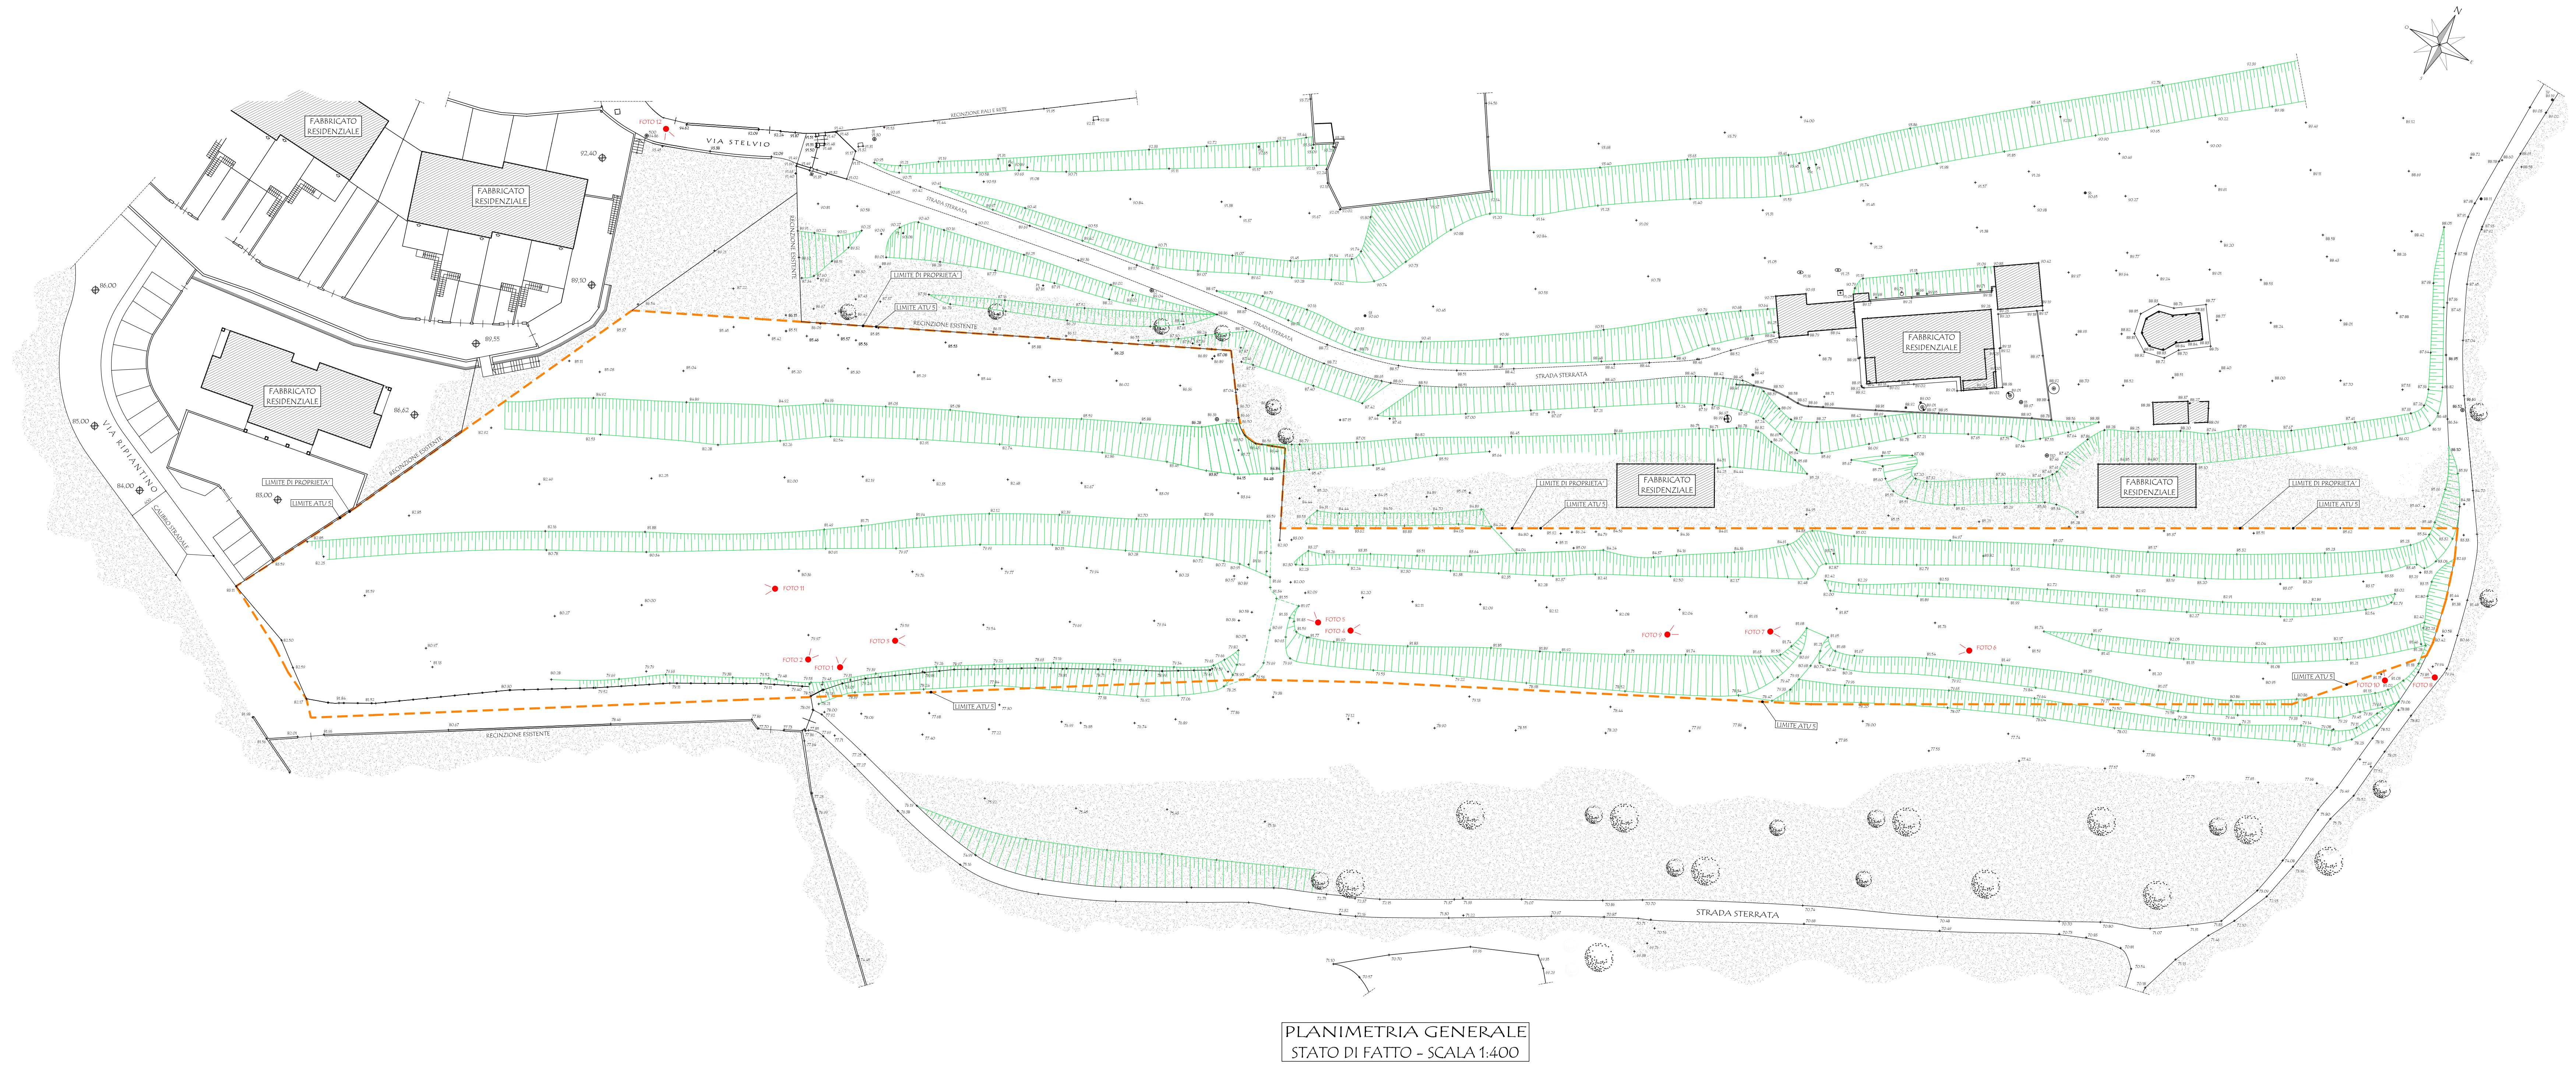

LEGENDA

● 15.00

● 10.00

○ 15.00

■ 15.00

■ 15.00

● 15.00

● 15.00

● 15.00

—

—

■

■

●

Punto di stazione materializzato con chiodo miniato

Punto di dettaglio

Pozzetto

Pozzetto

Caditoia

Chiusino

Palo Elettrico

Palo Illuminazione

Palo Telefonico

Limite stradale

Recinzione

Fabbricato

Riva

Limite ATV 5

Coni ottici di ripresa fotografica