

COSTRUZIONE
DEMOLIZIONE

COMUNE DI SALTRIO


I COMMITTENTI:
RIPINTINO S.r.l.
MUSTARDA Davide
MUSTARDA Riccardo
MUSTARDA Romano
IL PROCURATORE
FUMA S.r.l.
IMMOBILIARE Pineta S.r.l.
IL PROGETTISTA
MASSINISSA Geom. Davide

STUDIO ASSOCIATO MASSINISSA
dei Geometri Davide MASSINISSA, Paolo FRISON e Gianpaolo TIZIANI
Via Golani, 57 - 21100 - Varese
Tel: 0332/239091 - Fax: 0332/216567
e-mail: studio.massinissa@fastwebnet.it

Committeati:	
RIPIANTINO S.r.l. con sede a Viggiù (VA)	c.f.: 05219100124
MUSTARDA Davide, nato a Varese il 14 giugno 1966 residente a Viggiù (VA) in via Madonna n. 52	c.f.: MST DVD 66H14 L682X
MUSTARDA Riccardo, nato a Varese il 6 novembre 1968 residente a Viggiù (VA) in via Madonna n. 52	c.f.: MST RCR 68S06 L682W
MUSTARDA Romano, nato a San Felice sul Panaro (MO) il 7 settembre 1937 residente a Viggiù (VA) in via Madonna n. 52	c.f.: MST RMN 57P07 H855S
P.U.M.A. S.r.l. con sede a Vercelli (VC)	c.f.: 05274720717
IMMOBILIARE Pineta S.r.l. con sede a Legnano (MI)	c.f.: 07726750968

Oggetto: Riproduzione vietata senza preventiva autorizzazione
AMBITO DI TRASFORMAZIONE URBANISTICA n. 5
NUOVA COSTRUZIONE DI EDIFICI RESIDENZIALI
Elaborato: COMPARATIVA: PLANIMETRIA GENERALE
Tavola: 3
Scala: 1:400
Archivio: 1439

Località: Comune di: Saltrio (VA)
Indirizzo: Via Ripiantino s.n.c.
Identificativi catastali: SEZIONE: - FOGGIO: 6
MAPPALE: 525 - 2481 - 2482 - 2485 - 8674 - 8679
8715 - 8716 - 8715 - 8716 - 8717 - 8718
8719 - 8721 - 8722 - 8725 - 8754 - 8769
8770 - 8771 - 8875 - 4545
Data: Settembre 2015

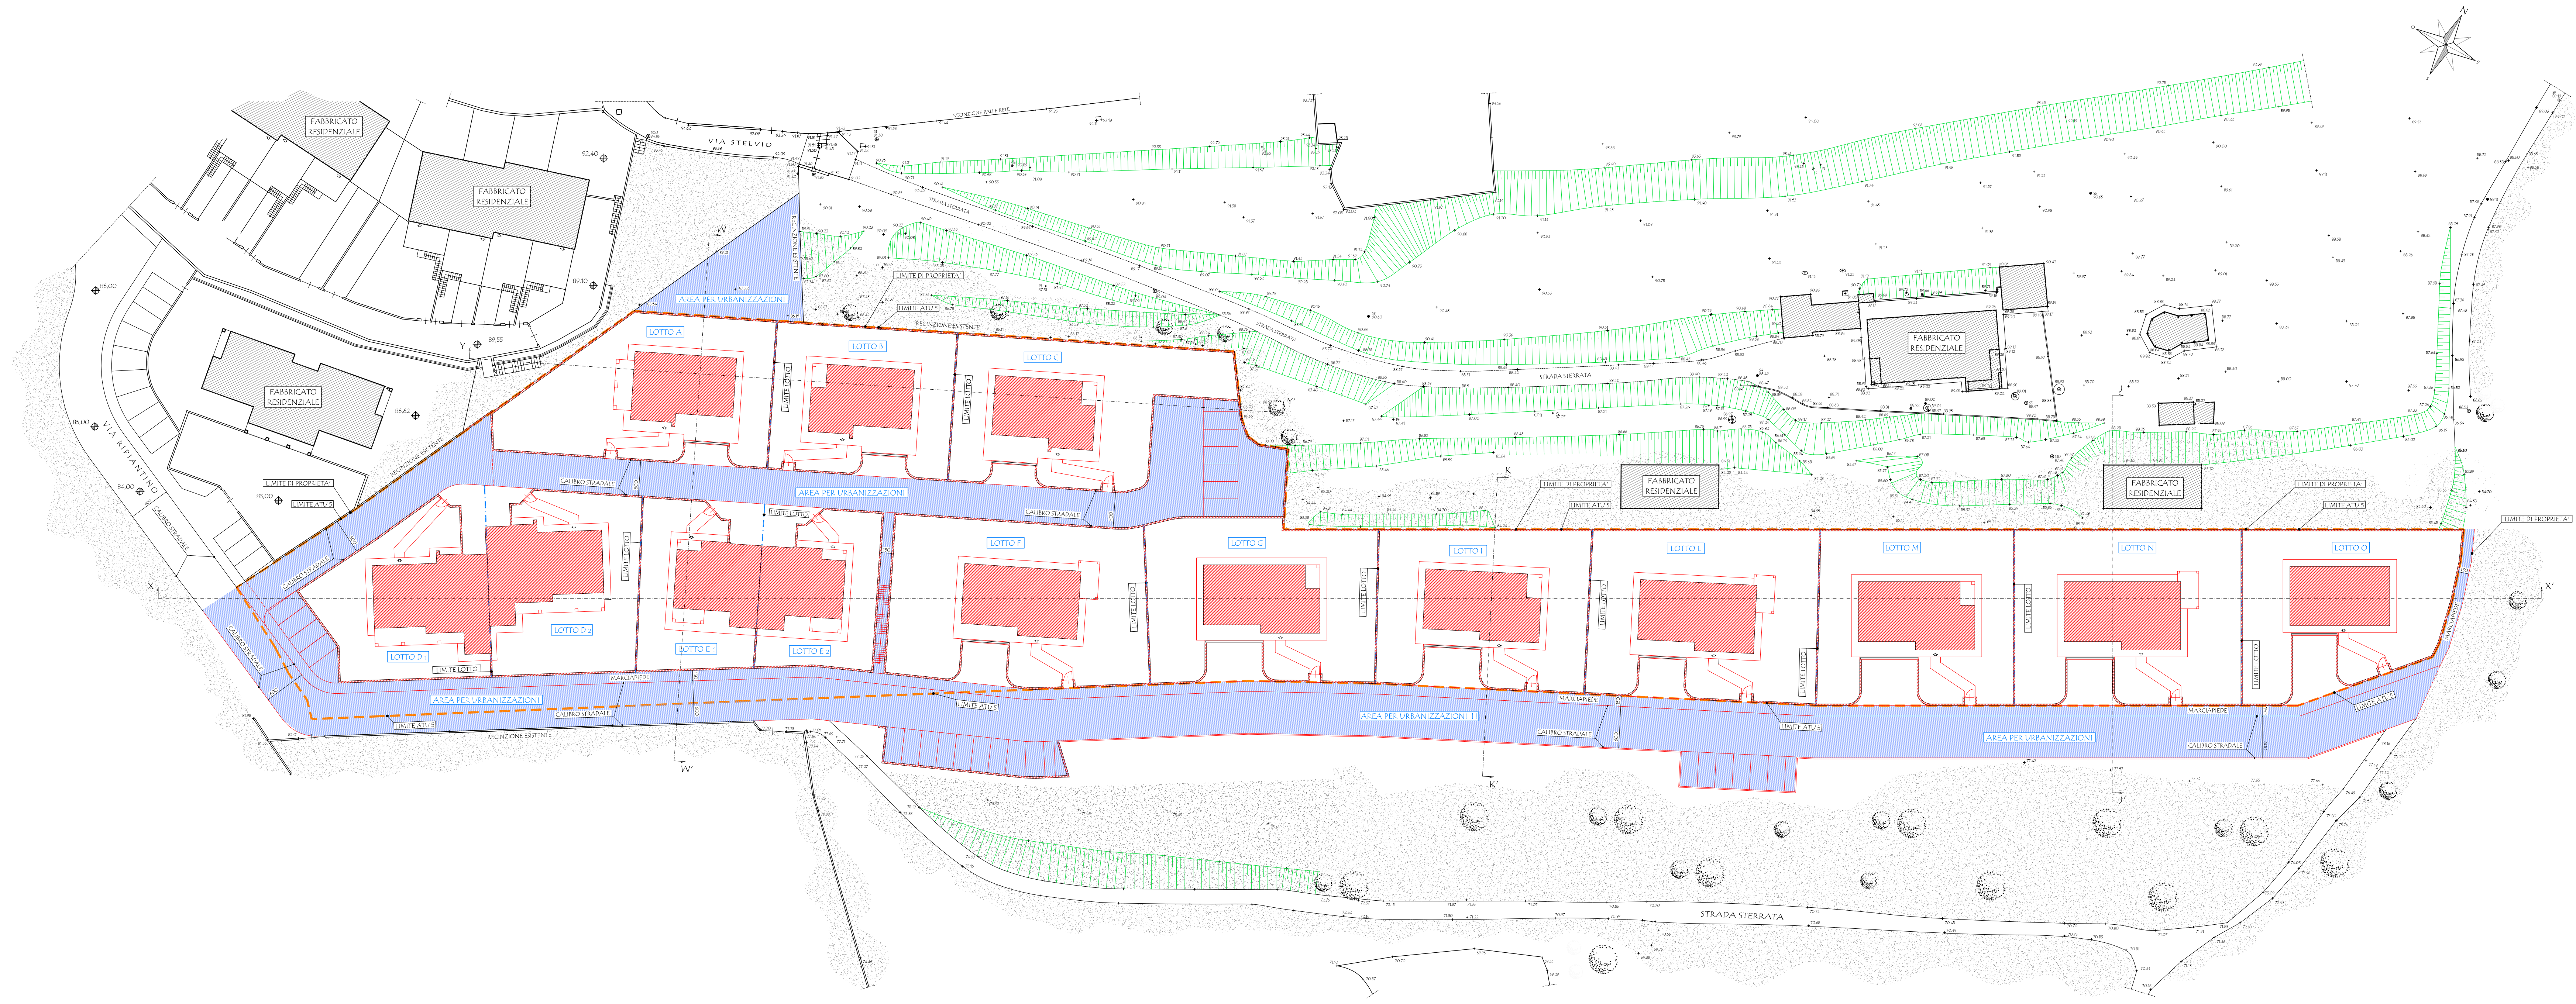

PLANIMETRIA GENERALE
PROGETTO - SCALA 1:400

- LEGENDA
- 15.00 Punto di stazione materializzato con chiodo miniato
 - 10.00 Punto di dettaglio
 - 15.00 Pozzetto
 - 15.00 Pozzetto
 - 15.00 Caditoia
 - 15.00 Chiusino
 - 15.00 Palo Elettrico
 - 15.00 Palo Illuminazione
 - 15.00 Palo Telefonico
 - Limite stradale
 - Recinzione
 - Fabbricato
 - Riva
 - Limite ATU 5
 - Limite lotti derivati
 - AREA IN CESSIONE