

COMUNE DI SALTRIO

I COMMITTENTI:
RIPANTINO S.r.l.
MUSTARDA Davide
MUSTARDA Riccardo
MUSTARDA Romano
PUMA S.r.l.
IMMOBILIARE Pineta S.r.l.

IL PROCURATORE
IL PROGETTISTA
MASSINISSA Geom. Davide

STUDIO ASSOCIATO MASSINISSA
dei Geometri Davide MASSINISSA, Paolo FRISON e Giampaolo TIZIANI
Via Goldoni, 57 - 21100 - Varese Td. 0332/239091 - Fax. 0332/216567 e-mail: studio.massinissa@fastwebnet.it


Contraffatti:	
RIPANTINO S.r.l. con sede a Viggiù (VA)	c.f.: 05219100124
MUSTARDA Davide, nato a Varese il 14 giugno 1986 residente a Viggiù (VA) in via Madonna n. 32	c.f.: MST DVD 66114 L682X
MUSTARDA Riccardo, nato a Varese il 6 novembre 1968 residente a Viggiù (VA) in via Madonna n. 32	c.f.: MST RCR 68506 L682W
MUSTARDA Romano, nato a San Felice sul Panaro (MO) il 7 settembre 1957 residente a Viggiù (VA) in via Madonna n. 32	c.f.: MST RMN 57P07 H8555
PUMA S.r.l. con sede a Vercelli (VC)	c.f.: 03274720717
IMMOBILIARE Pineta S.r.l. con sede a Legnano (MB)	c.f.: 07726730968

Oggetto: Ambito di trasformazione urbanistica n. 5
NUOVA COSTRUZIONE DI EDIFICI RESIDENZIALI
Elaborato:
PROGETTO: PLANIMETRIA IMPIANTI-ALLACCIAMENTI TECNOLOGICI
PARTICOLARI CAMERETTA E BRAGA-SIFONE-ISPEZIONE
PARTICOLARE IMPIANTO DI SOLLEVAMENTO FOGNARIO


Località: Saltrio (VA)
COPIONE DI: Saltrio (VA)
INDIRIZZO: Via Ripiantino s.n.c.

Identificativi catastali:
Foglio: 6
Mappali: 525 - 545 - 545 - 545 - 574 - 579
575 - 576 - 576 - 576 - 577 - 578

Data: Settembre 2015

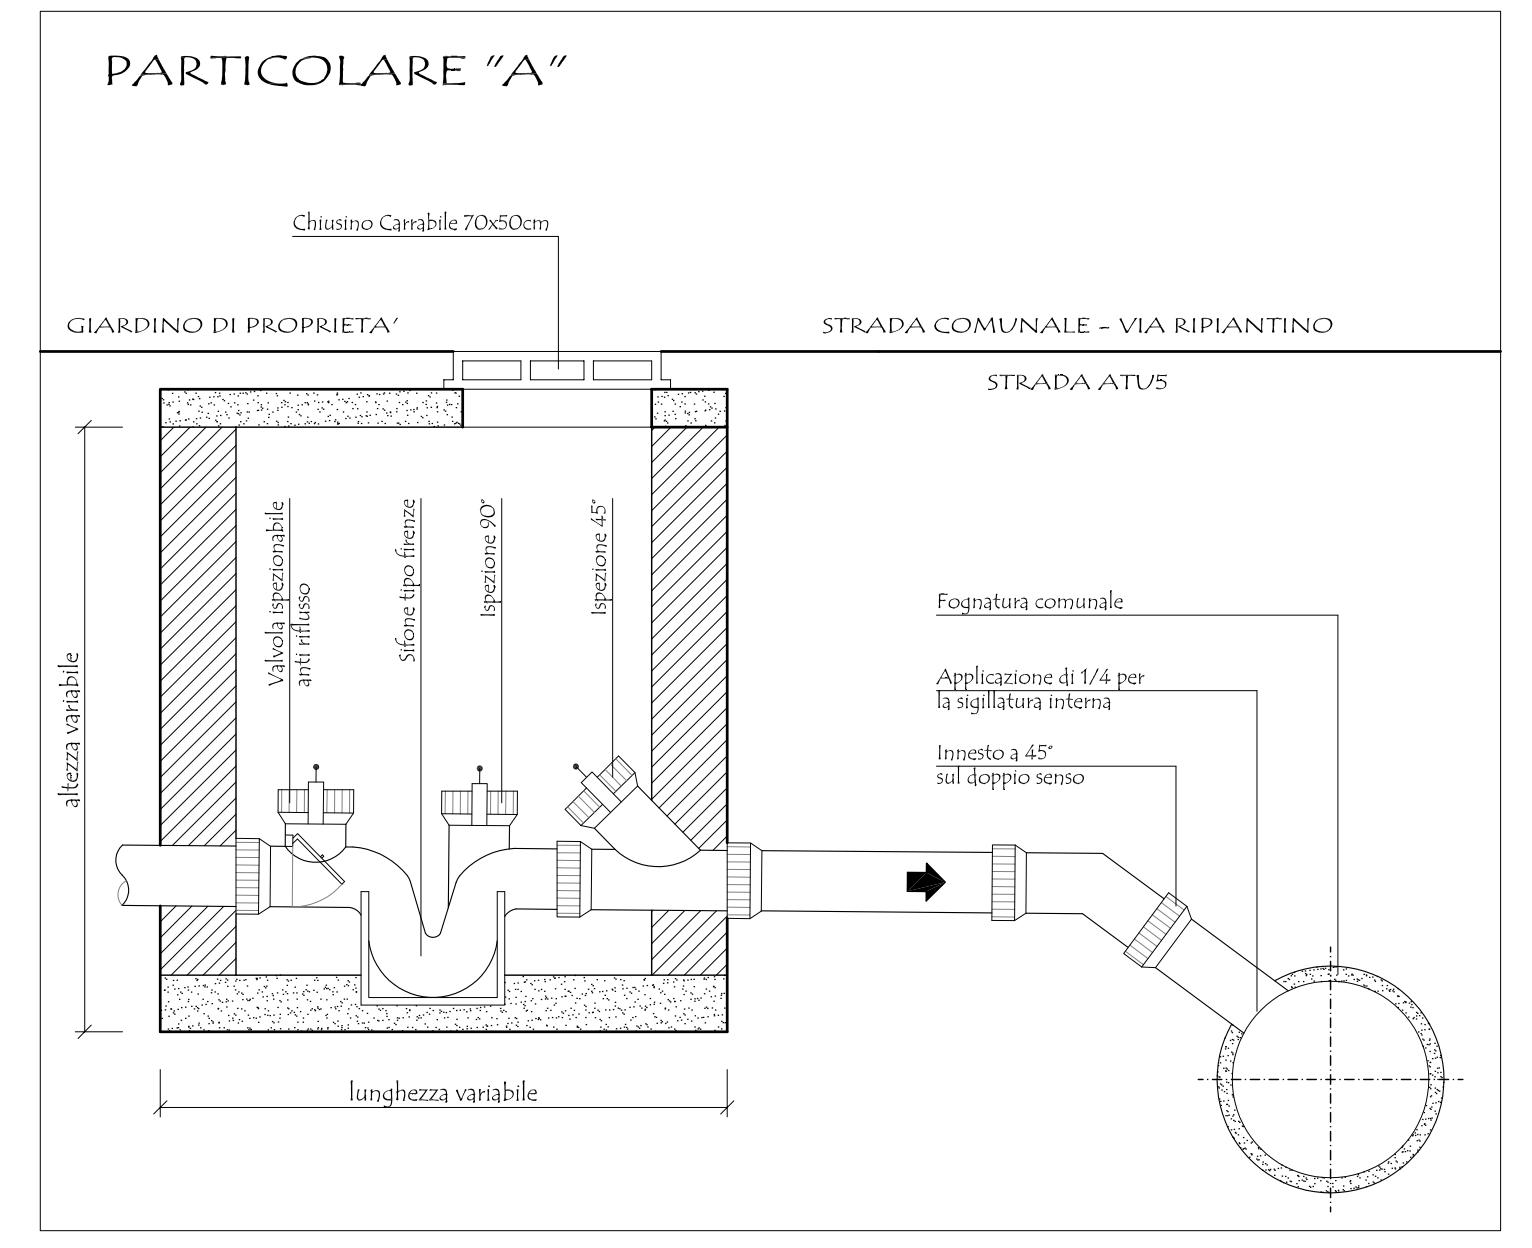

PARTICOLARE BRAGA-SIFONE-ISPEZIONE
VIA RIPIANTINO - STRADA ATUS - SCALA 1:20

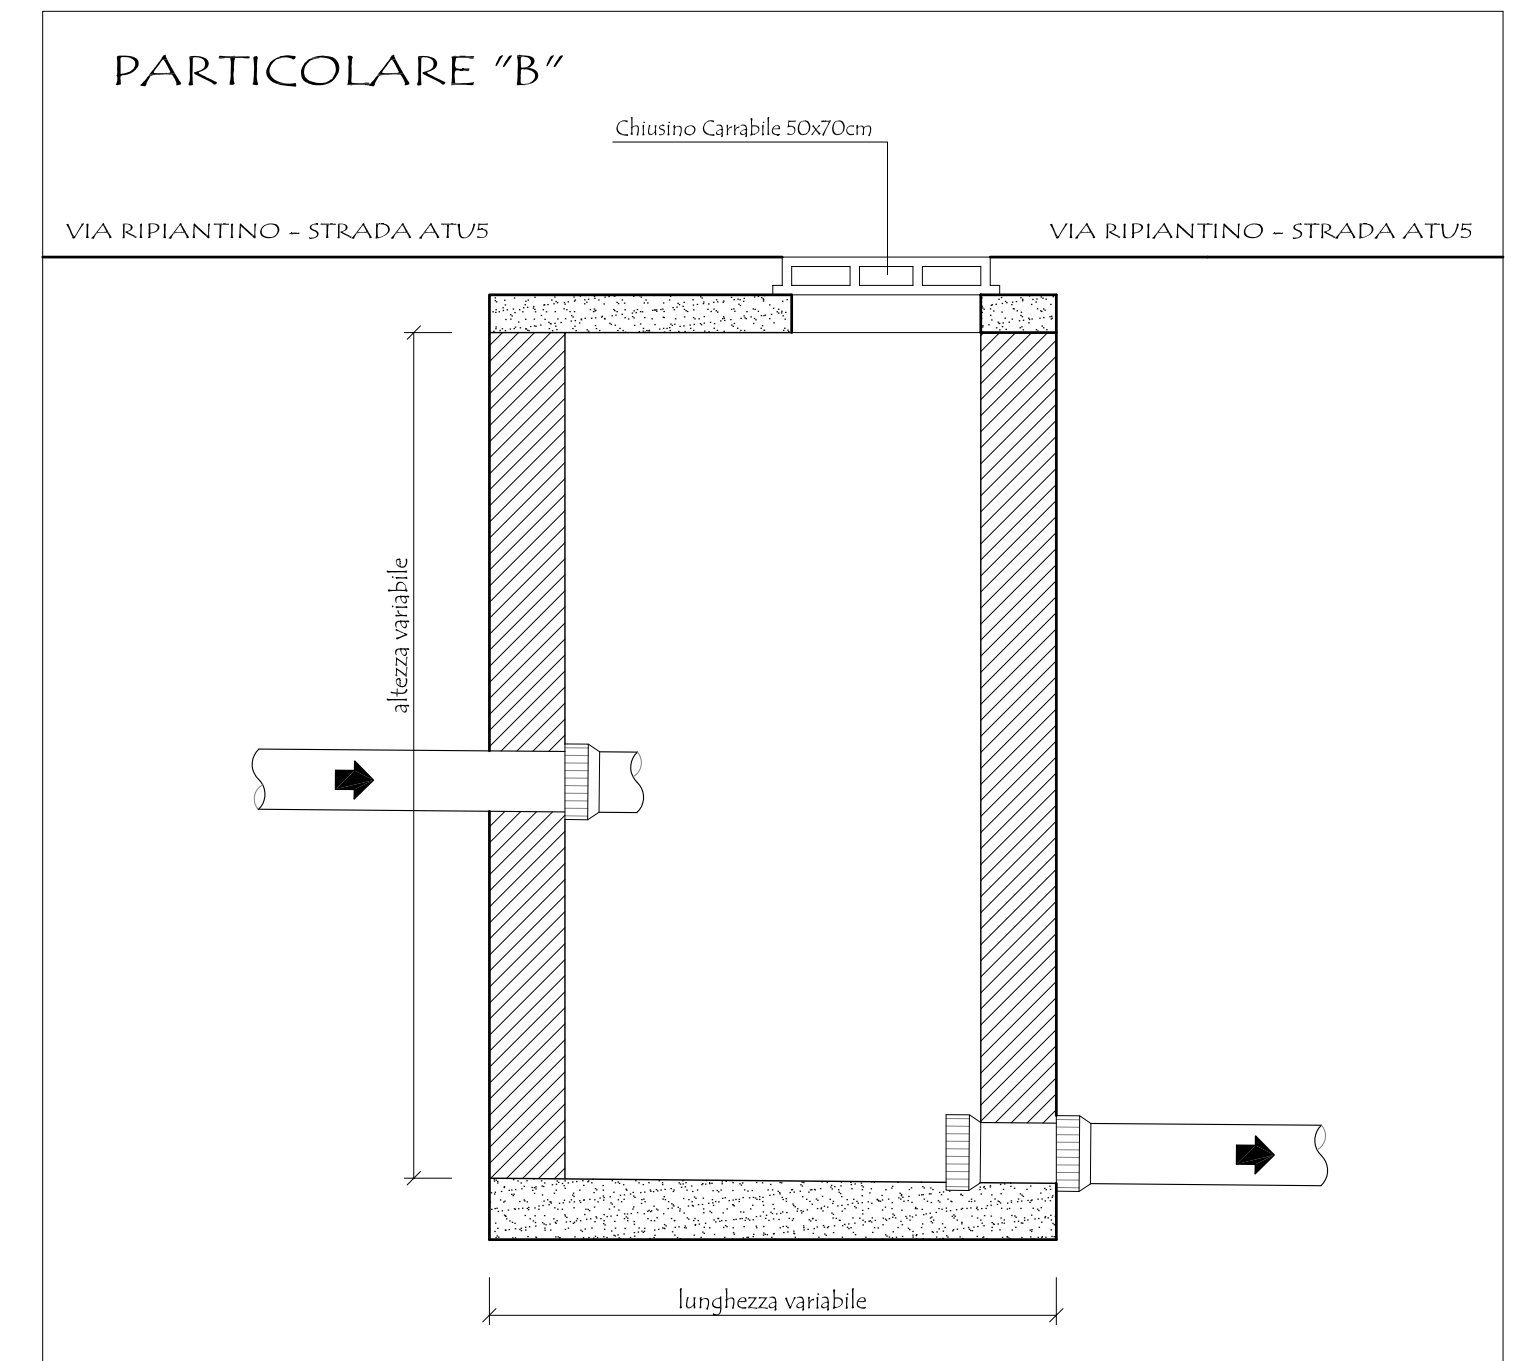


PARTICOLARE CAMERETTA FOGNATURA
VIA RIPIANTINO - STRADA ATUS - SCALA 1:20

- LEGENDA
- Punto di stazione materializzato con chiodo rivestito
 - 10.000 Punto di dettaglio
 - 10.000 Pozzetto
 - 10.000 Pozzetto
 - Calotta
 - Chiusura
 - 10.000 Palo Elettrico
 - 10.000 Palo Illuminazione
 - 10.000 Palo Telefonico
 - Limite stradale
 - Recinzione
 - Fabbicato
 - Riva

- LEGENDA IMPIANTI
- Acqua fredda
 - Acqua nera
 - Acqua rosse
 - Pozzetto ispezione acqua fredda
 - Pluviale
 - Canaletta fognatura acqua nera/rosse
 - Vaca impianto di sollevamento fognario
 - Pozzetto ispezione acqua nera
 - Pozzetto ispezione acqua nera - PARTICOLARE "A"
 - Pozzo fognario
 - Pozzo a Tonda
 - Calotta recupero acqua fredda
 - Pozzetto ispezione Linea dati - elettrica
 - P. Palo Luce
 - Tratto distribuzione elettrica
 - Allacciamento condotte Linea Gas
 - Tratto Gas metano
 - Pozzetto ispezione Linea acqua comunale
 - Tratto illuminazione comunale
 - Pozzetto ispezione/Allacci Linea Telefonica
 - Tratto Linea Telefonica



PLANIMETRIA IMPIANTI
ALLACCIAMENTI TECNOLOGICI
PROGETTO - SCALA 1:400

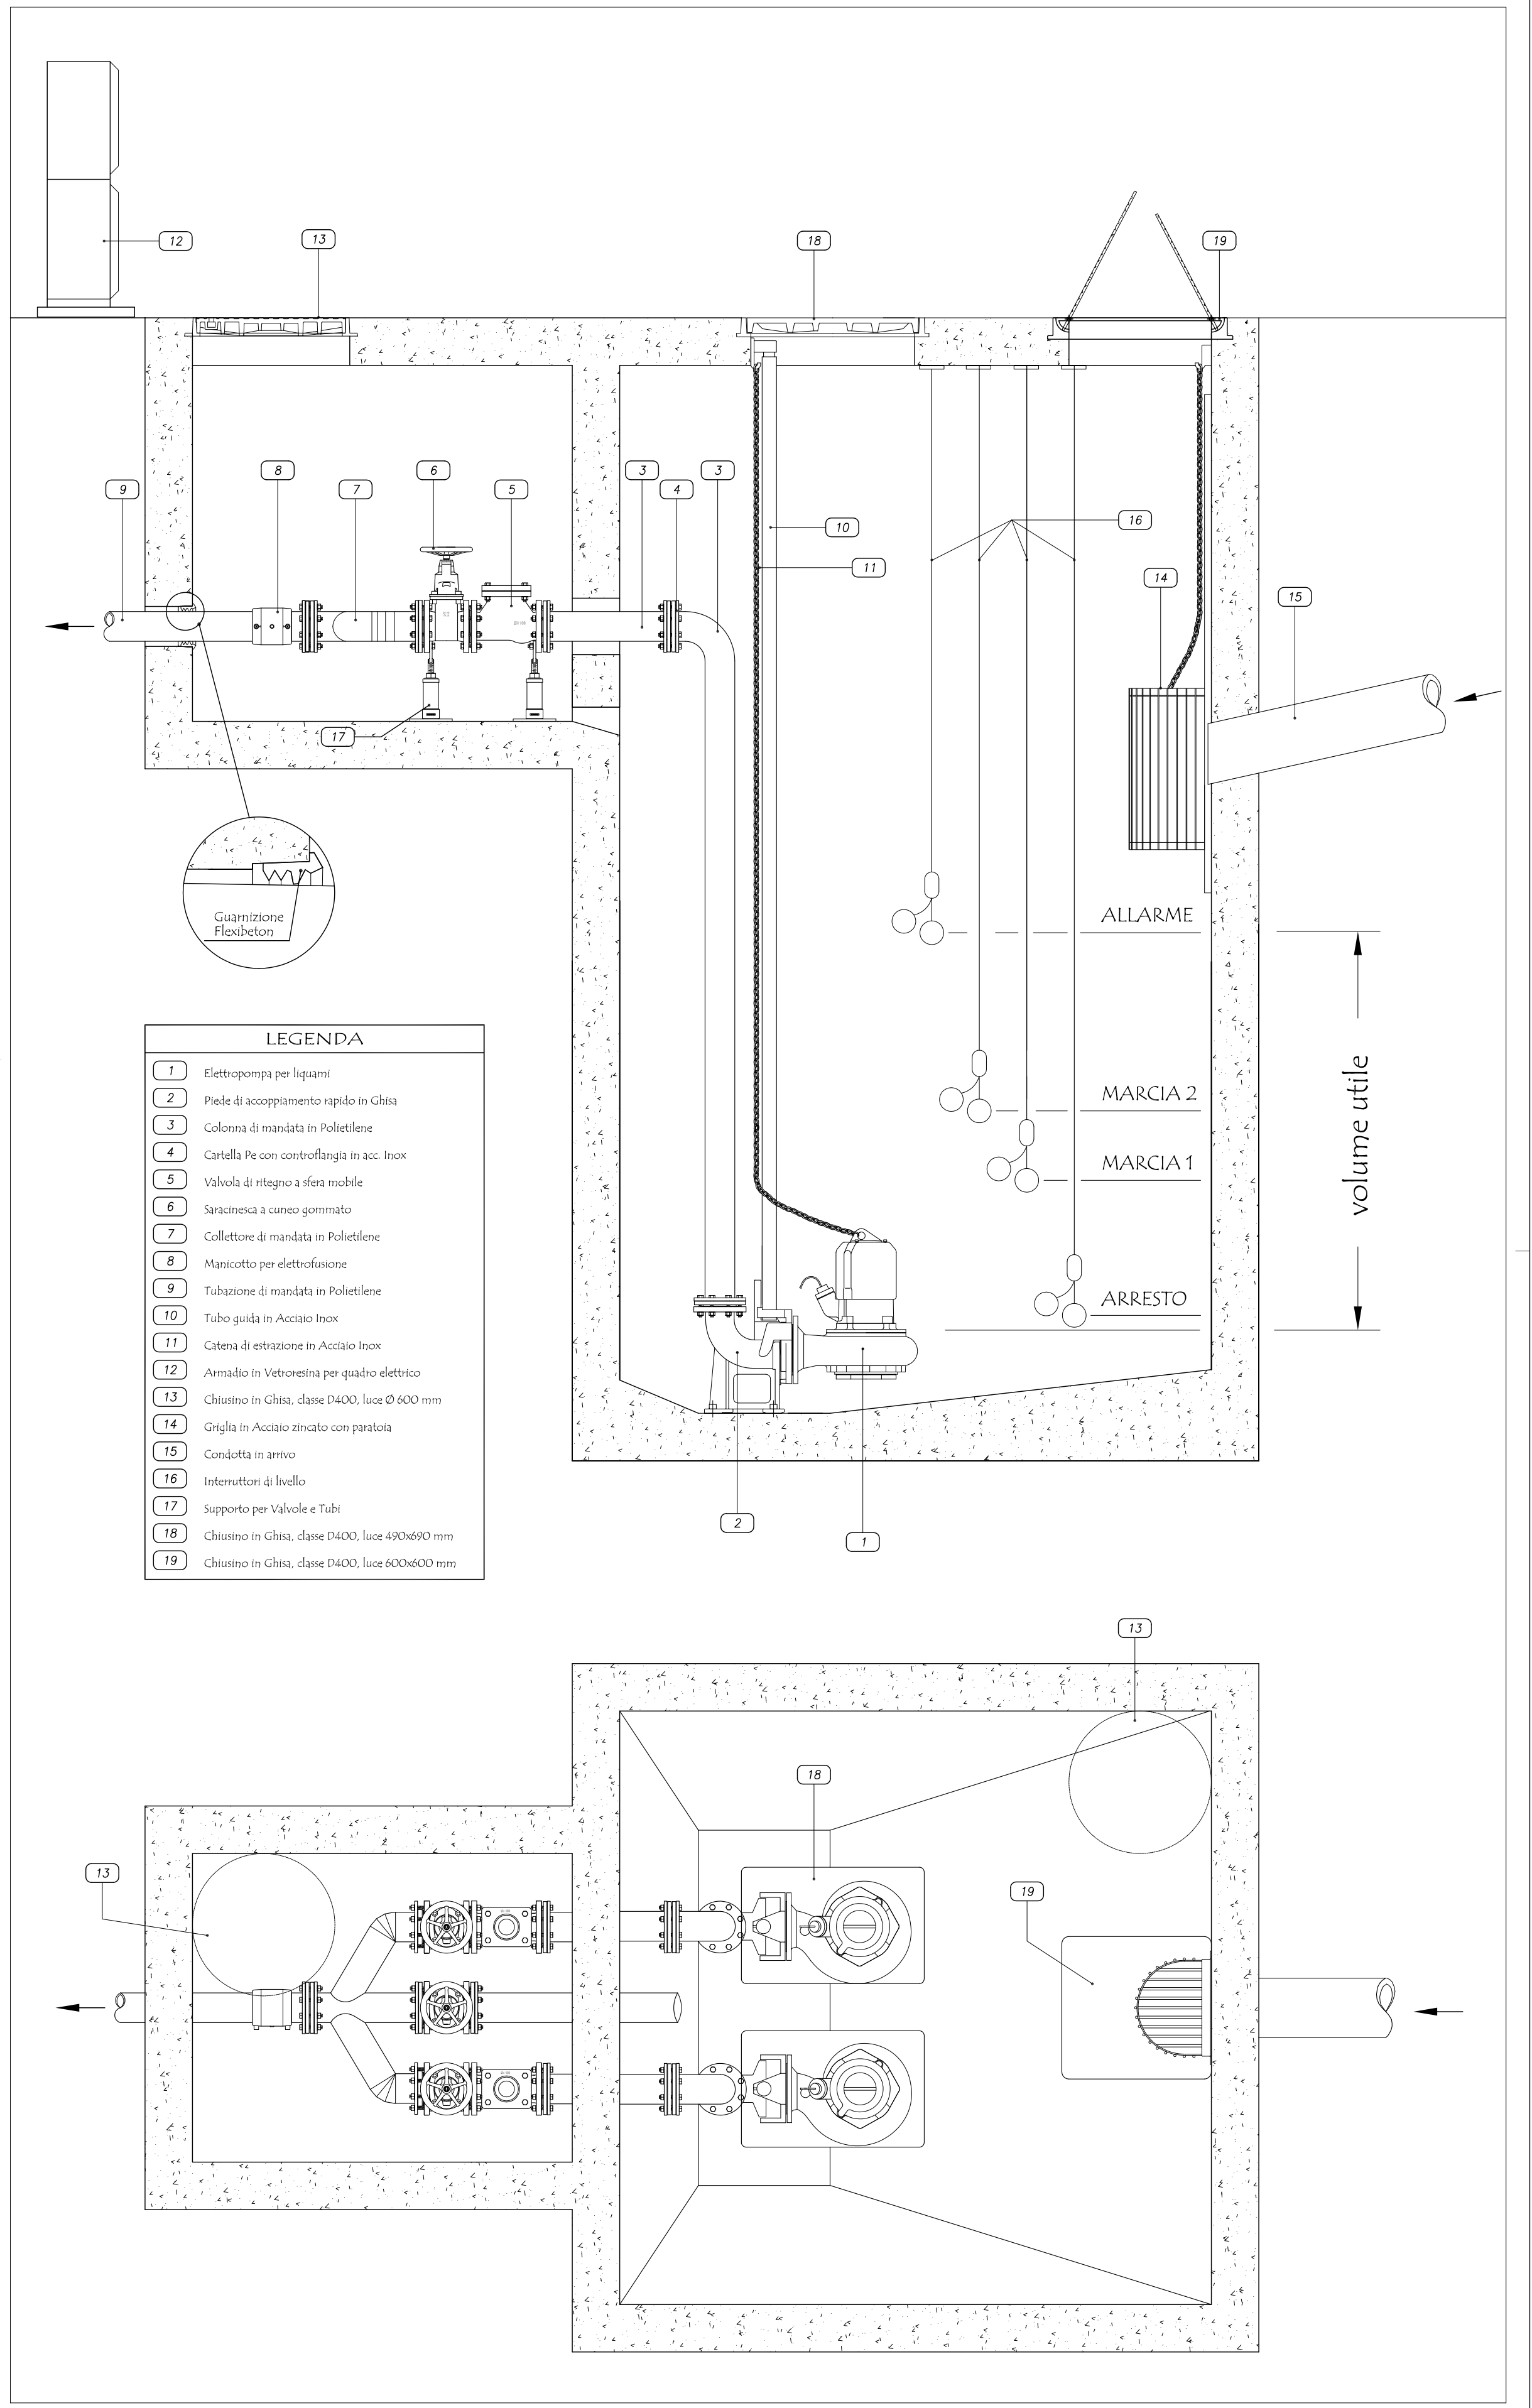

PARTICOLARE IMPIANTO DI SOLLEVAMENTO FOGNARIO
VIA RIPIANTINO - STRADA ATUS - SCALA 1:20