


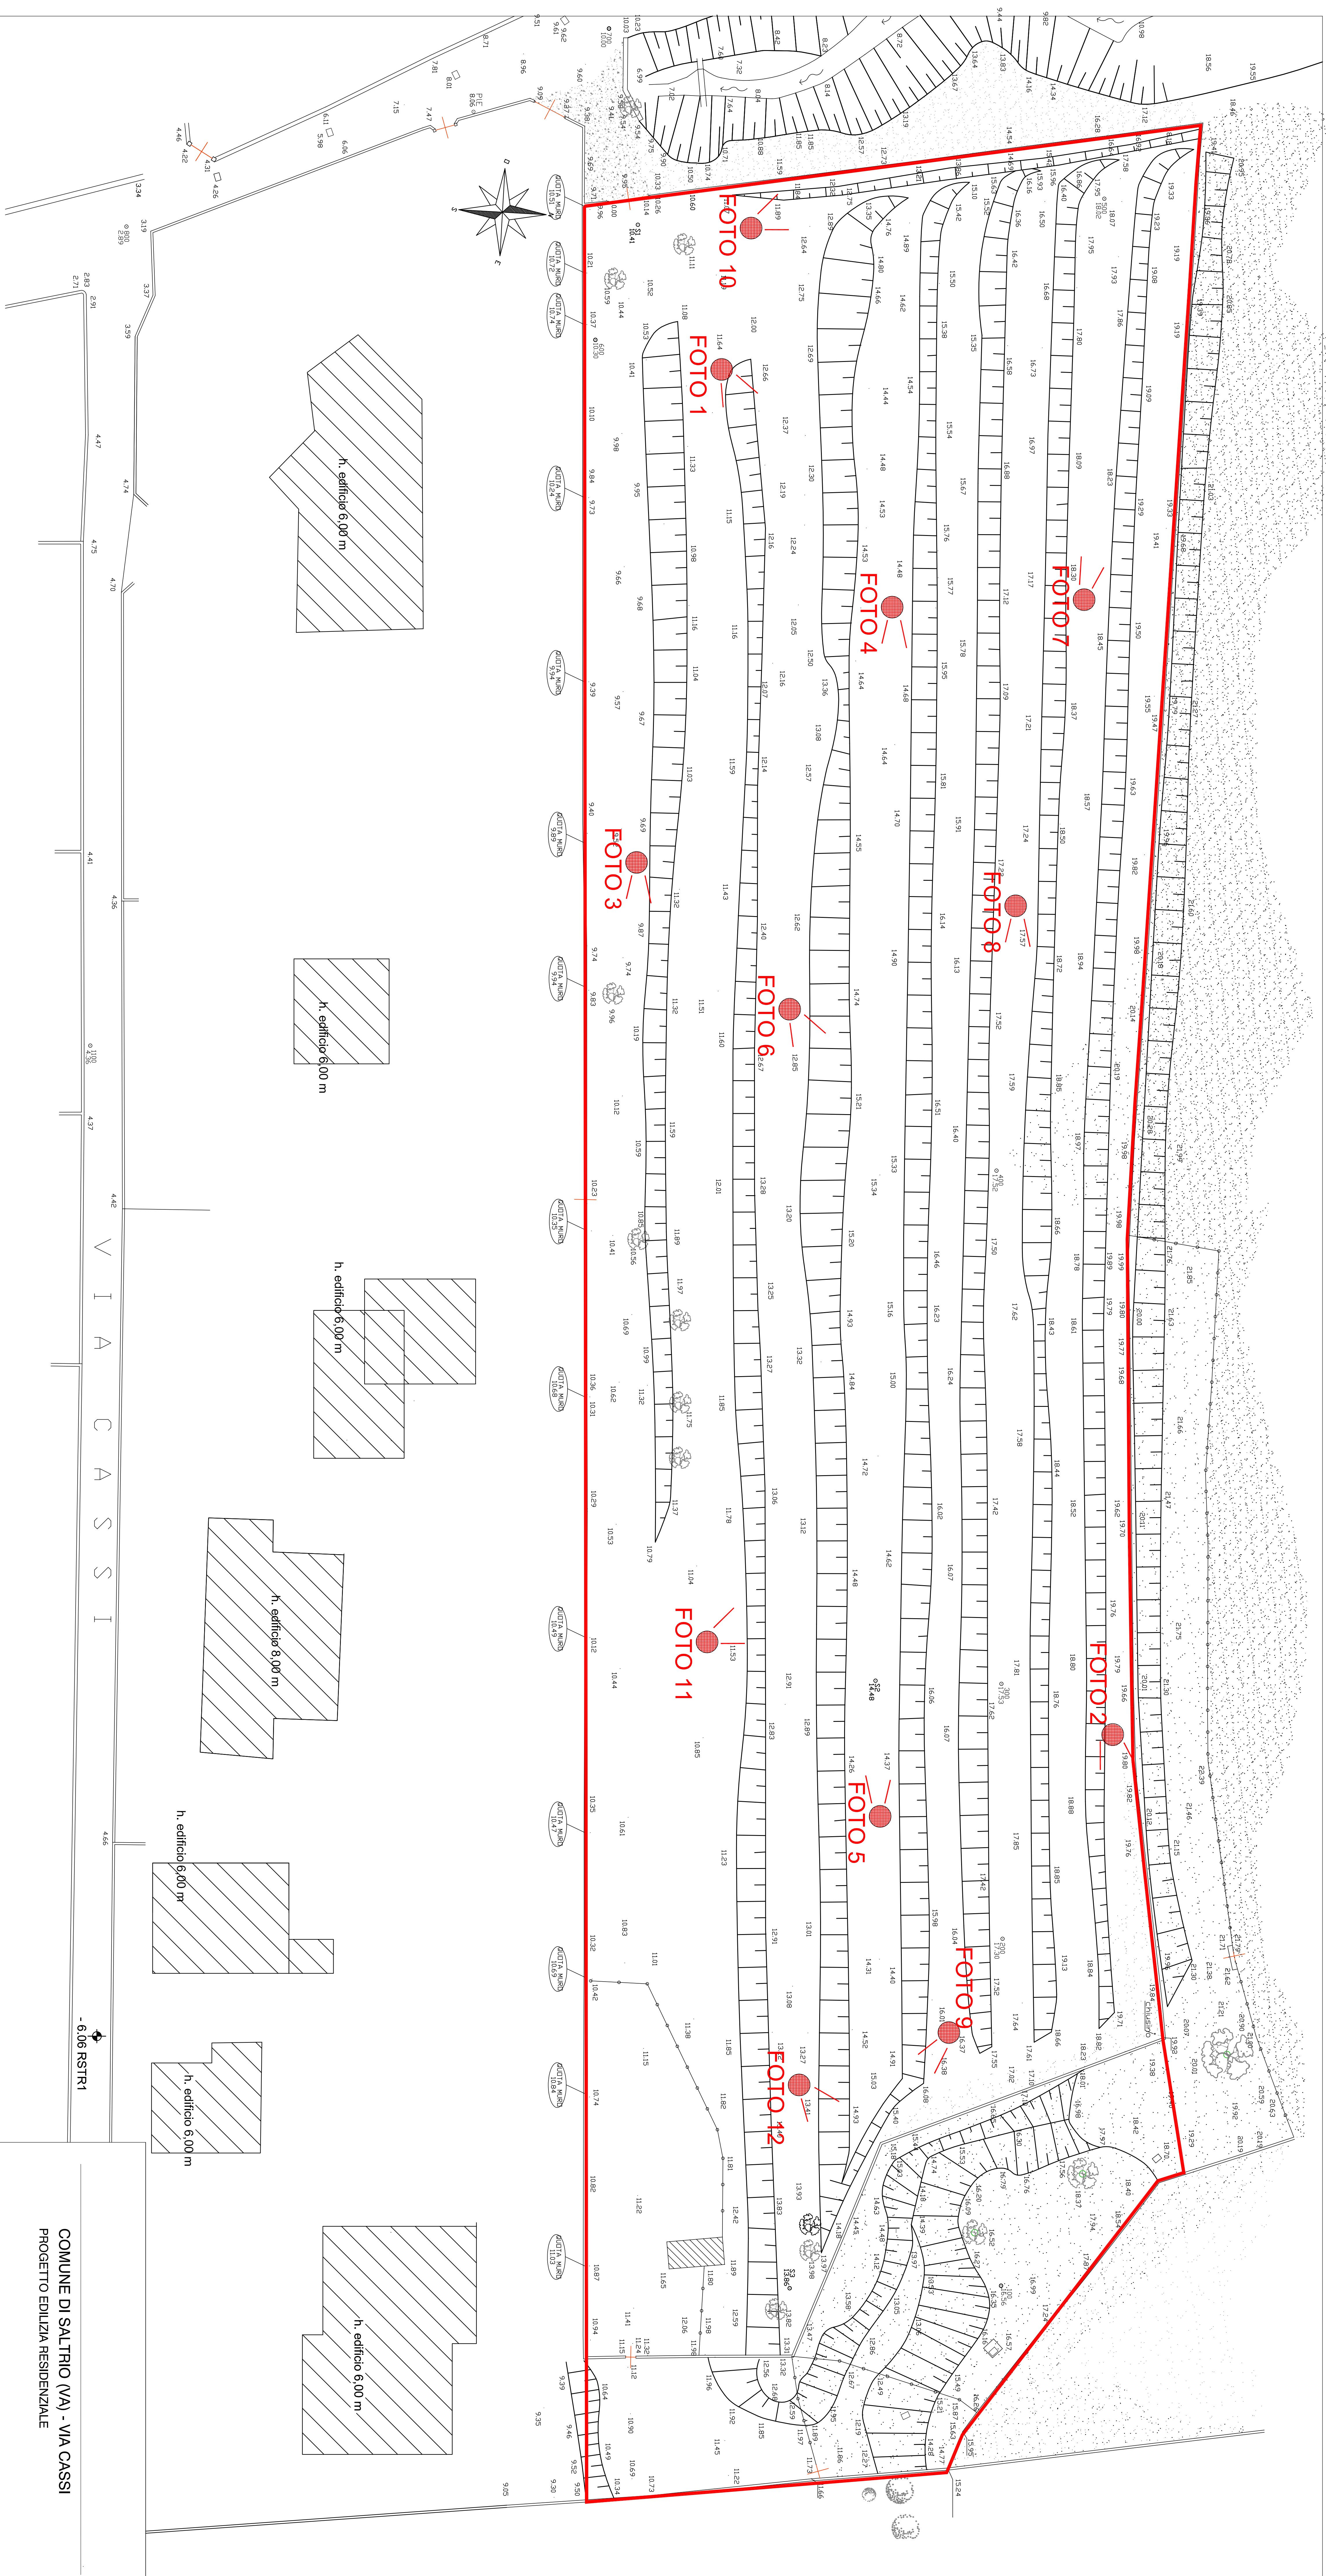

— AREA OGGETTO DI INTERVENTO CON
RETIFICHE DEI CONFINI

CONI OTTICI
FOTO 1

BAGNINO		TAVOLINO	
APC 1		3	
TITOLO	Rilievo fotografico	SCALA	1:200
COMUNE DI SALTIRIO (VA) - VIA CASSI PROGETTO EDILIZIA RESIDENZIALE			
PROPRIETÀ		IMM.RE PINEVA S.R.L.	
PROGETTISTA		ARCH. ANNA LAZZARINI ARCH. MARCO MACIOCE	
DATA		08.2012	
REVISIONE 01		FILE	
REVISIONE 02		FILE	
LMA		Lazzarini - Macioce Architetti	
Cantù (VA) - 20083 Sappada (VA) Via S. Maria 10 - 20083 Sappada (VA) Tel. +39 0331 899999 Fax +39 0331 899999 www.lazzarini.it		20083 Sappada (VA) Via S. Maria 10 - 20083 Sappada (VA) Tel. +39 0331 899999 Fax +39 0331 899999 www.lazzarini.it	