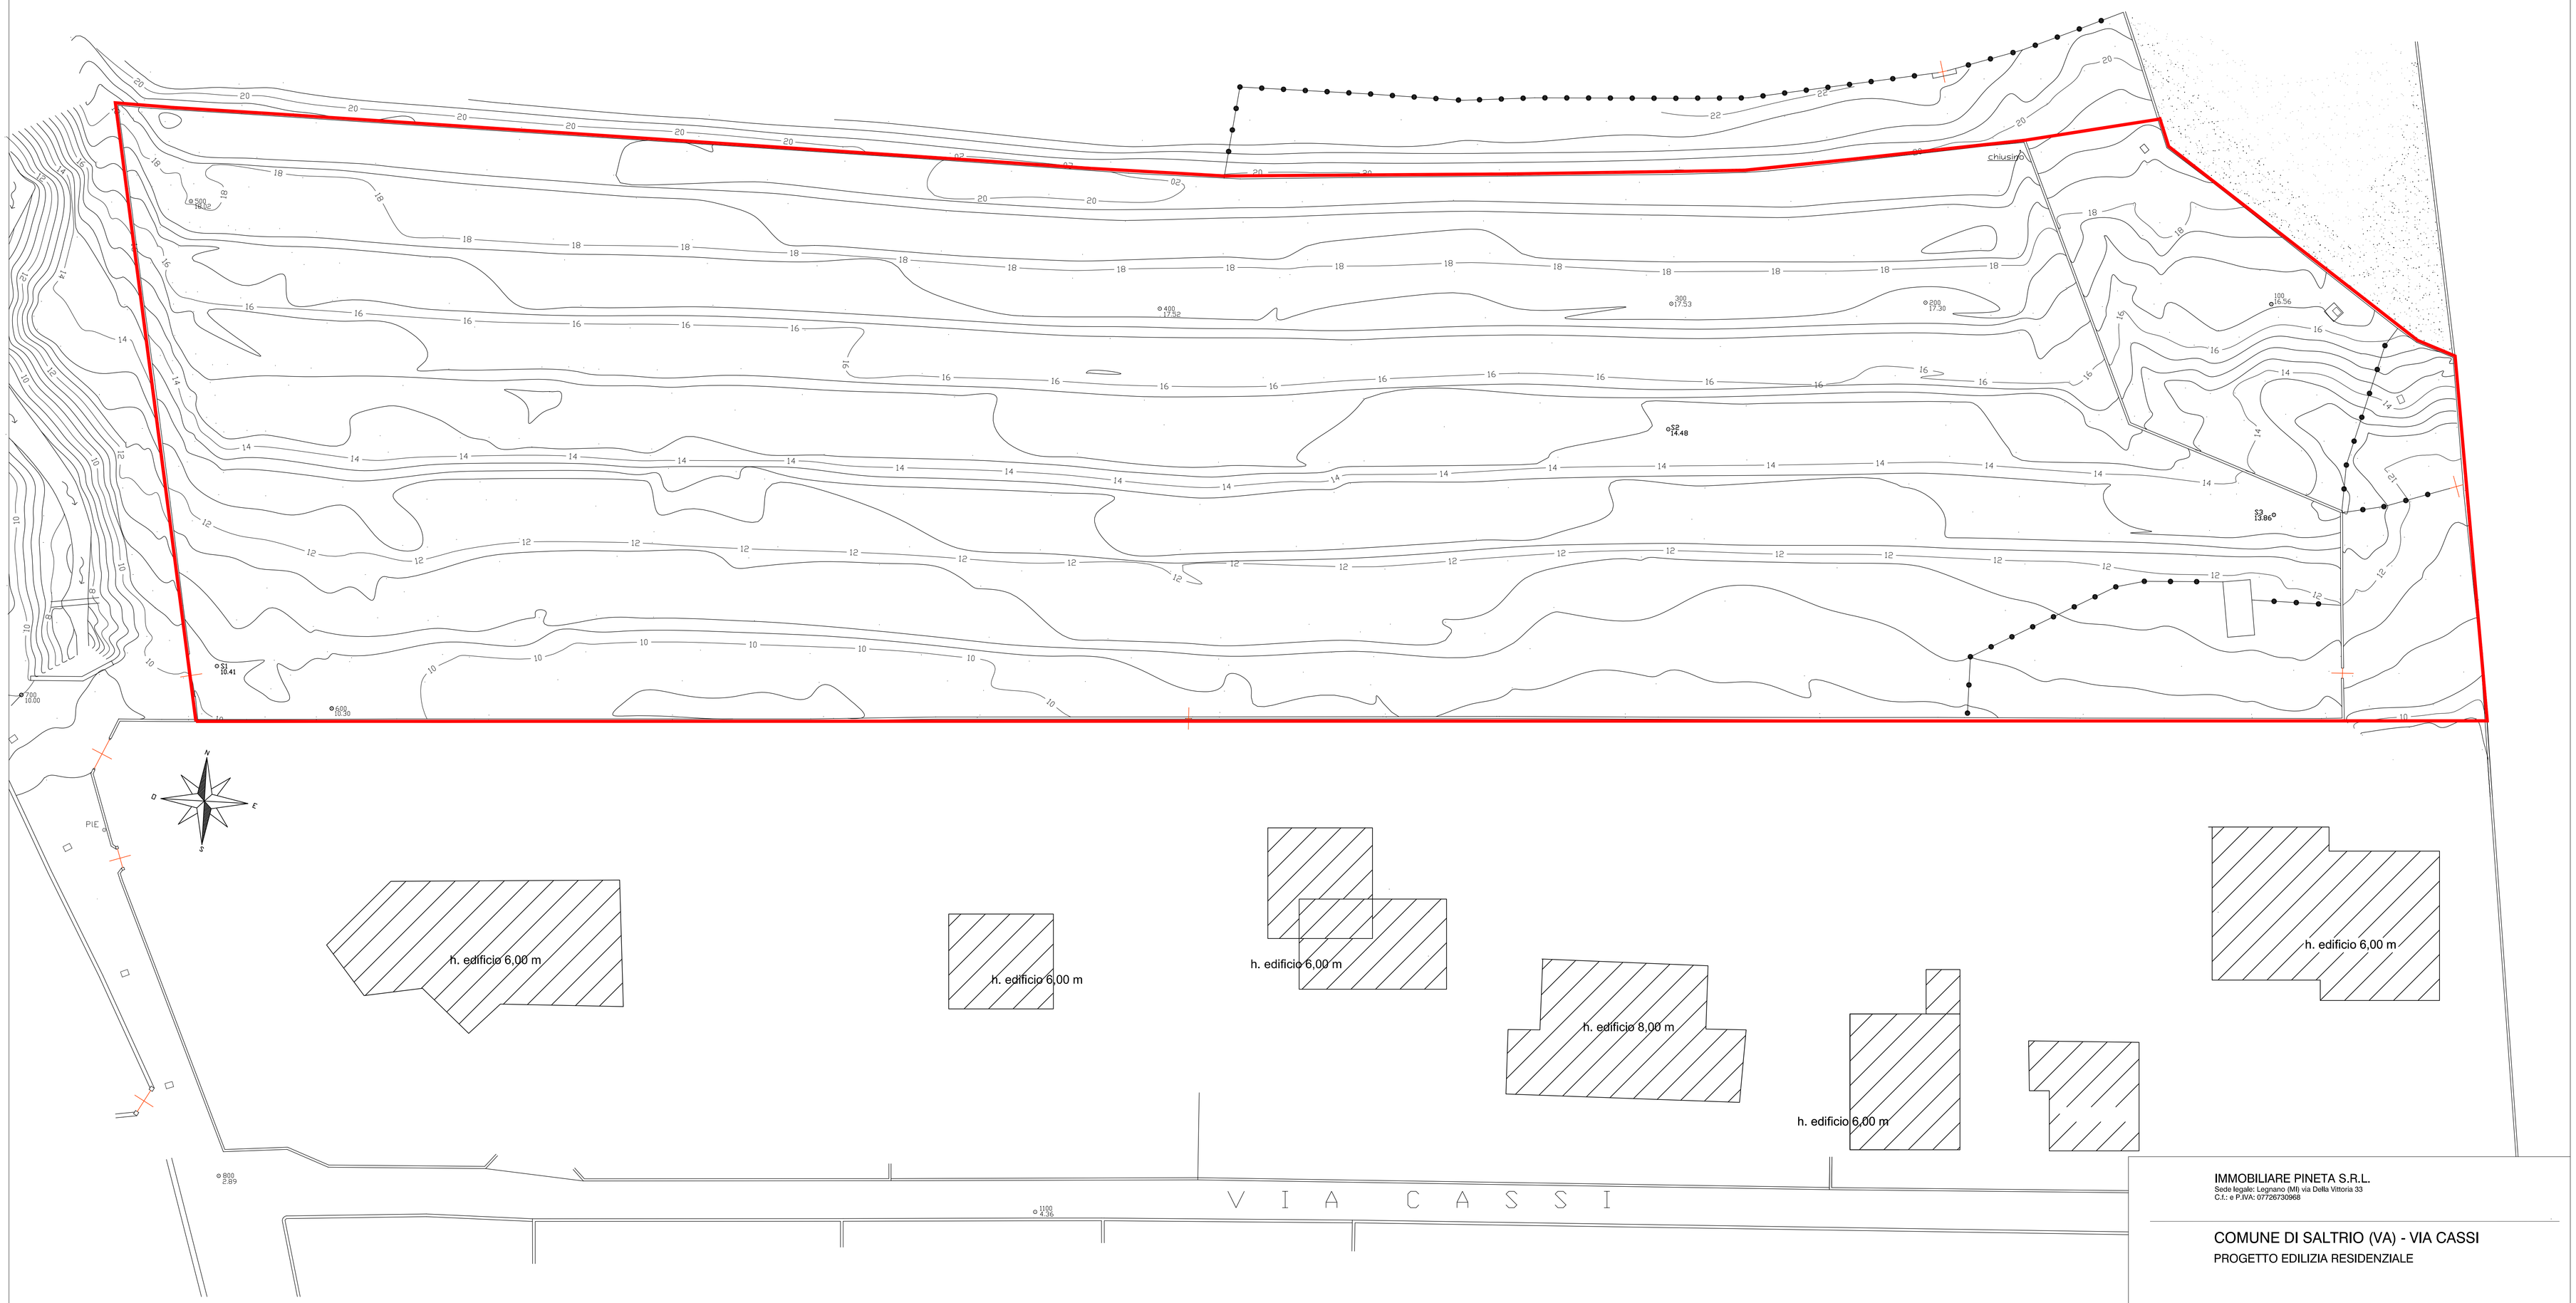

EQUIDISTANZA CURVE DI LIVELLO 0,50 m

EQUIDISTANZA CURVE NOTEVOLI 2,00 m

IMMOBILIARE PINETA S.R.L.
Sede legale: Legnano (MI) via Della Vittoria 33
C.f. e P.IVA: 07726730968

COMUNE DI SALTRIO (VA) - VIA CASSI
PROGETTO EDILIZIA RESIDENZIALE

ELABORATO: APC 1
TAVOLA N°: 2a
TITOLO: Planimetria generale stato di fatto - Rilievo topografico curve di livello
SCALA: 1:200

PROPRIETA': IMM.RE PINETA S.R.L.

PROGETTISTA:
ARCH. ANNA LAZZARINI
ARCH. MARCO MACIOCE

DATA: 06.2012
REVISIONE 01:
REVISIONE 02:
FILE:

Lazzarini - Macioce Architetti
C.so Italia n. 43, 20025 Legnano (MI) Italia, tel. +39 0331 599696, fax +39 0331 595130, anna@annalazzarini.it
Via Roma n. 32, 20014 Cerro Maggiore (MI) Italia, tel. +39 0331 421630, fax +39 0331 424539, info@villadelre.191.it